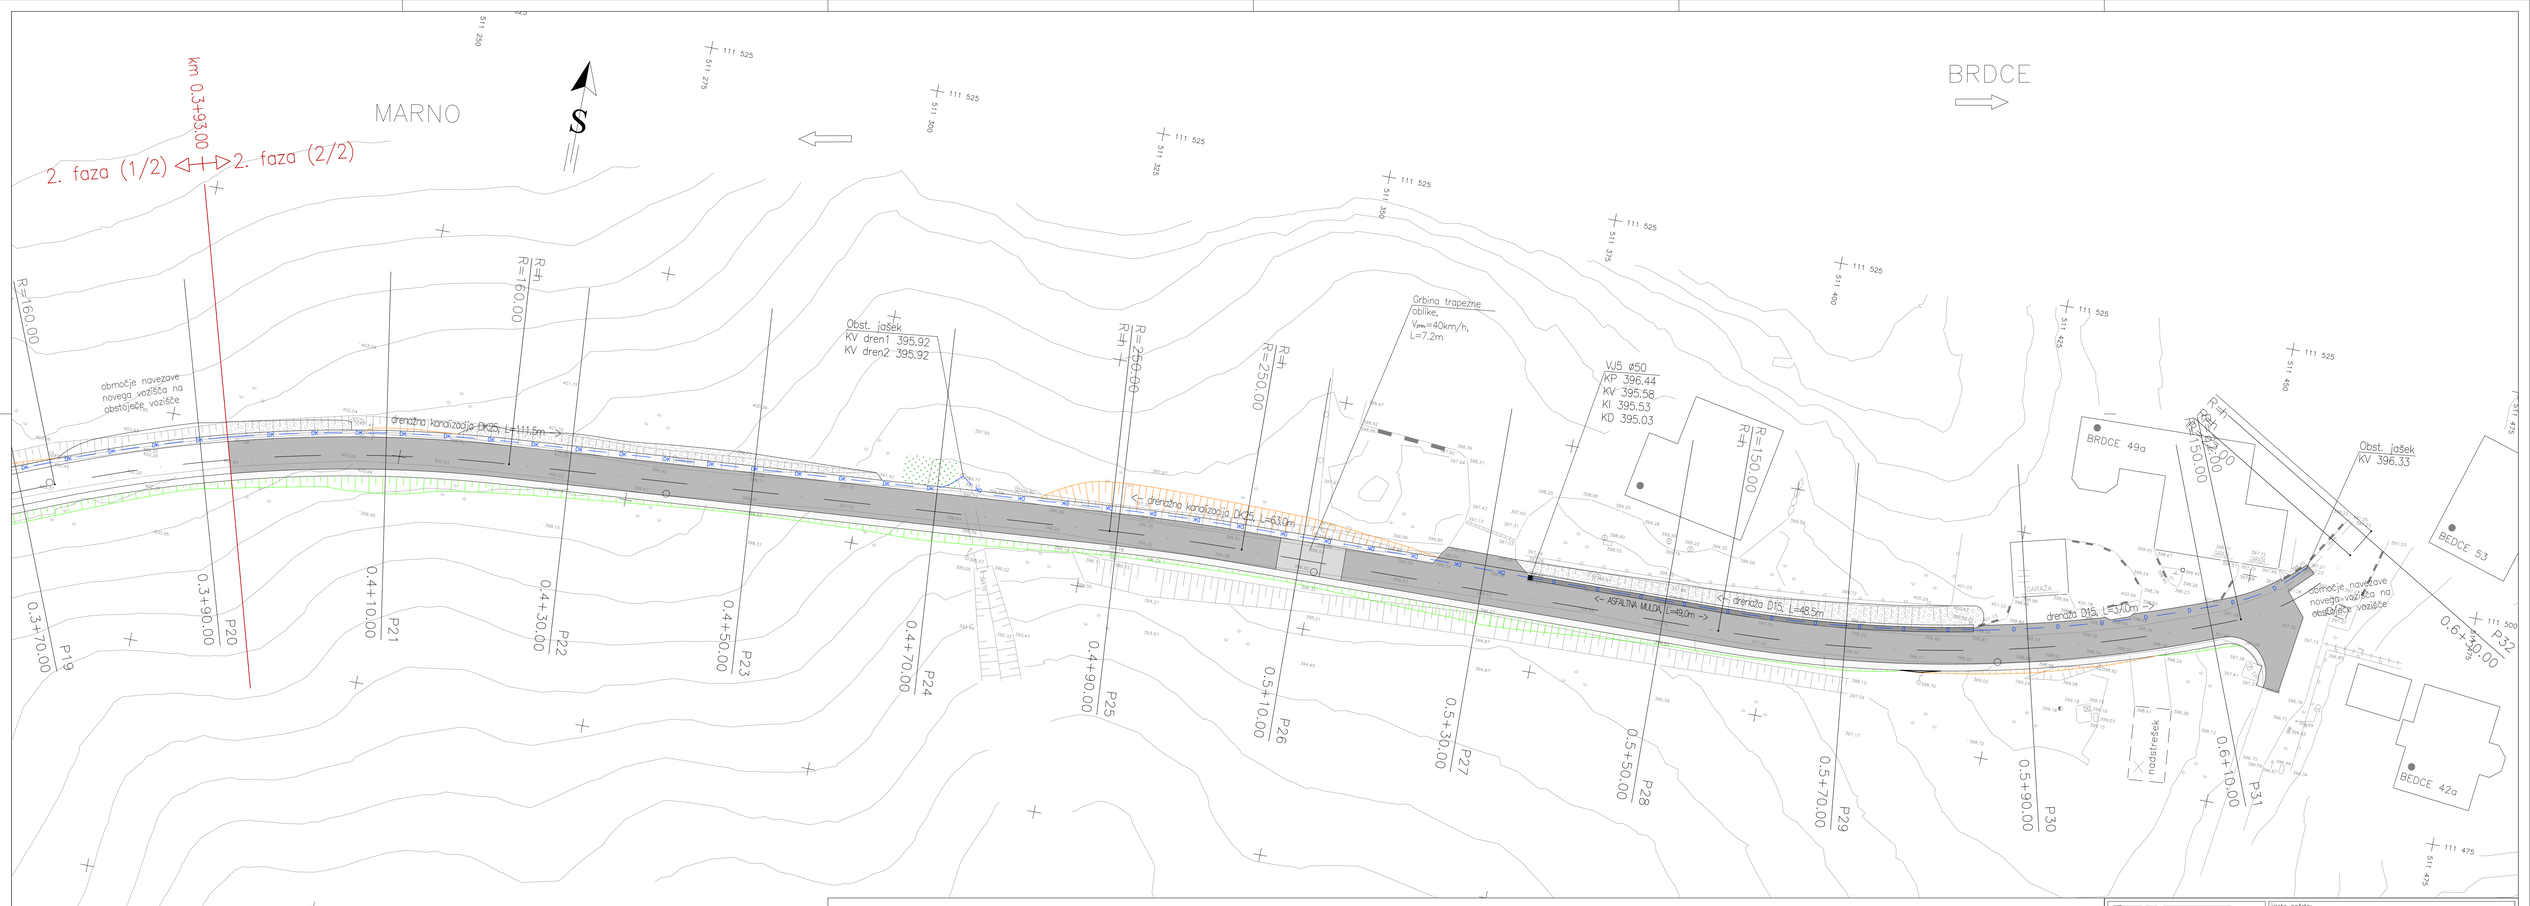

LEGENDA:

Predvideni komunalni vodi:

- Mk — Meteorna kanalizacija
- D — Drenaža (D15)
- DK — Kanalizacijsko drenažna cev (DK25)

- asfaltna površina (vozišče 4+6cm)
- asfaltna površina (mulda 4+6cm)
- asfaltna površina (počnik 4cm)
- grbina trapezne oblike (4+12+6cm)
- peščena bankina

- humusiranje in zatravitev
- vkopna brežina (humusiranje in zatravitev)
- nasipna brežina (humusiranje in zatravitev)
- rolirana brežina (kamen fi 30–50cm)

PRONIG d.o.o.
Projektiranje nizkih gradenj in geodezija

Identifikacijska številka podjetja:			
	Ime in priimek		Podpis
Vodja projekta:			
Odgovorni proj.	K.Juvan, dipl.inž.grad.	G-3642	
Projektiral:			

Vrsta načrta: 02-VODILNI NAČRT-NAČRT S PODROČJA GRADBENIŠTVA

Investitor: OBČINA HRASTNIK, POT VITKA PAVLIČA 5, 1430 HRASTNIK

Objekt: REKONSTRUKCIJA LOKALNE CESTE LC 202211 BRDCE-MARNO (razdelitev 2.faze)

Risba: GRADBENA SITUACIJA (P21–P32)

Vrsta projekta:	Datum risbe:	Številka projekta:	Številka načrta:	Merilo:	Številka risbe:
PZI	junij 2021		796/2020	1:250	