

NASLOVNA STRAN NAČRTA

PREUREDITEV DELA PROSTOROV ZD BLED - NOVI PROSTORI
PATRONAŽE IN ČISTILK

PODATKI O GRADNJI

naziv gradnje	Preureditev dela prostorov ZD Bled
kratak opis gradnje	Predmet projekta je nova pohištvena oprema dela kletnih prostorov ZD Bled - prostori patronažne in čistilk ZD Bled.
VRSTE GRADNJE	☐ NOVOGRADNJA - NOVOZGRAJEN OBJEKT
<i>označiti vse ustrezne vrste gradnje</i>	☐ NOVOGRADNJA - PRIZIDAVA
	☐ REKONSTRUKCIJA
	☐ SPREMEMBA NAMEMBOSTI
	☐ ODSTRANITEV CELOTNEGA OBJEKTA
	☐ LEGALIZACIJA
	☒ INVESTICIJSKO VZDRŽEVALNA DELA

PODATKI O PROJEKTI DOKUMENTACIJI

vrsta dokumentacije	PZI
številka projekta	216/2025

PODATKI O NAČRTU

strokovno področje načrta	Načrt s področja arhitekture
naziv načrta	NAČRT POHIŠTVENE OPREME
številka načrta	216/2025
datum izdelave	februar 2026
datum spremembe	


PODATKI O PROJEKTANTU NAČRTA

projektant načrta (naziv družbe)	ING-ARH d.o.o.
naslov	Kranjska cesta 4, 4240 Radovljica
odgovorna oseba projektanta načrta	Polona Čeh, univ. dipl. inž. arh.
podpis odgovorne osebe projektanta načrta	



PODATKI O IZDELOVALCU NAČRTA

ime in priimek pooblaščenega arhitekta, pooblaščenega inženirja	Polona Čeh, univ. dipl. inž. arh.
identifikacijska številka	ZAPS 0664
podpis pooblaščenega arhitekta, pooblaščenega inženirja	

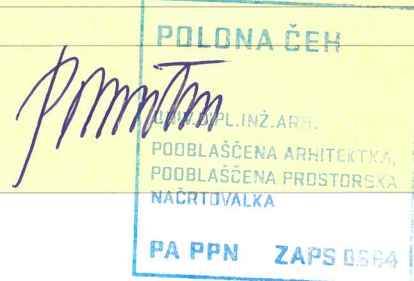

KAZALO VSEBINE NAČRTA


POHIŠTVENA OPREMA A1 - PROSTORI PATRONAŽE

- načrt opreme prostorov - lokacija območja obdelave
- dispozicija opreme - A1
- izris opreme - čajna kuhinja - K34
- izris opreme - shema nove lesene stene
- izris opreme - pisarna K33, sklop A1-3
- izris opreme - pisarna K 33 - sklop A1-4
- izris opreme - pisarna K 33 - sklop A1-5
- izris opreme - shramba K 32 - sklop A1-7
- izris opreme - shramba K 32 - sklop A1-8, A1-9

POHIŠTVENA OPREMA A2 - PROSTORI ČISTILK

- načrt opreme prostorov - lokacija območja obdelave
- dispozicija opreme - A2
- izris opreme - čistilke K53, sklop A2-1/2/3
- izris opreme - čistilke K53, sklop A2-4, A2-5

1:500 Tloris kleti ZD Bled

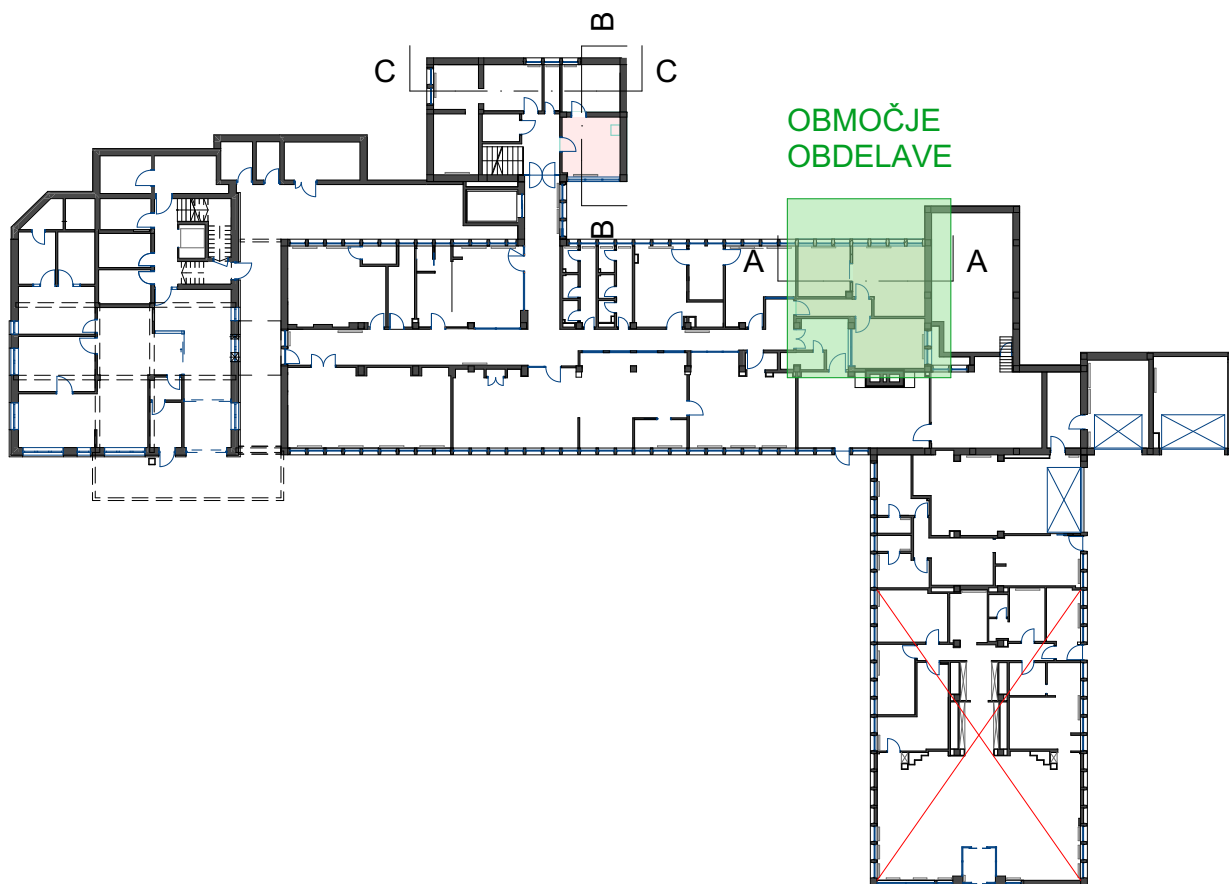


NAČRT OPREME PROSTOROV PATRONAŽNE SLUŽBE V KLETI ZD BLED


Projekt za izvedbo 216/2025 - A1

ING-ARH, D.O.O.
| info@ing-arh.si | www.ing-arh.si



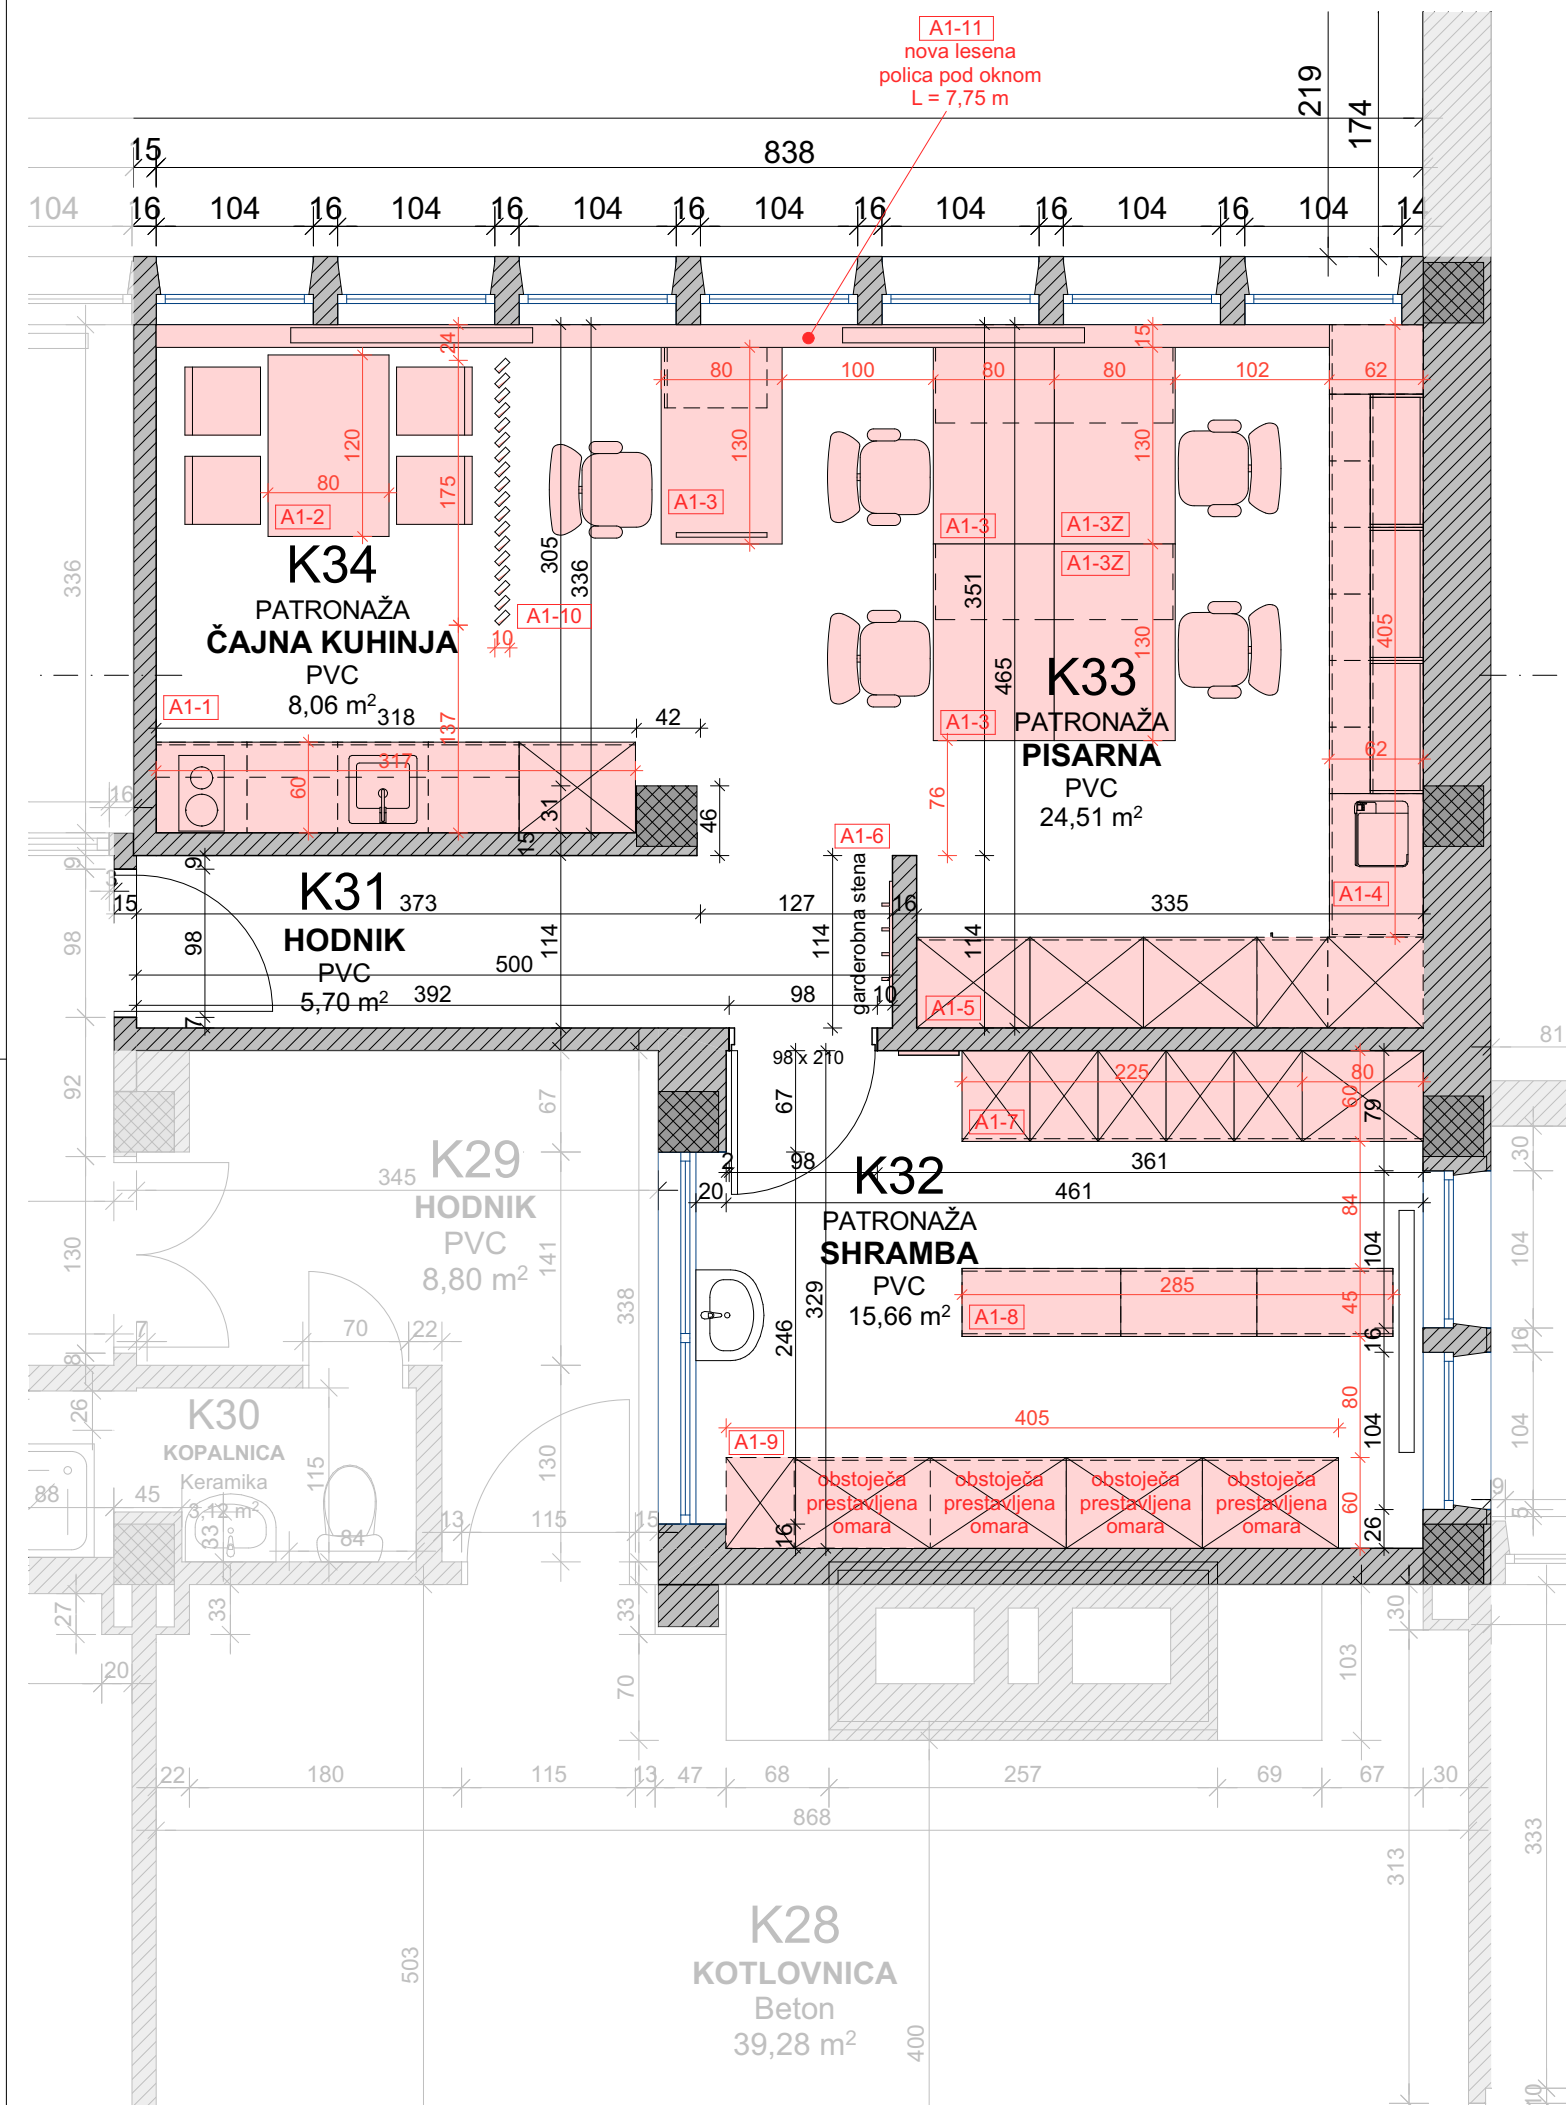

1:500 Tloris kleti ZD Bled

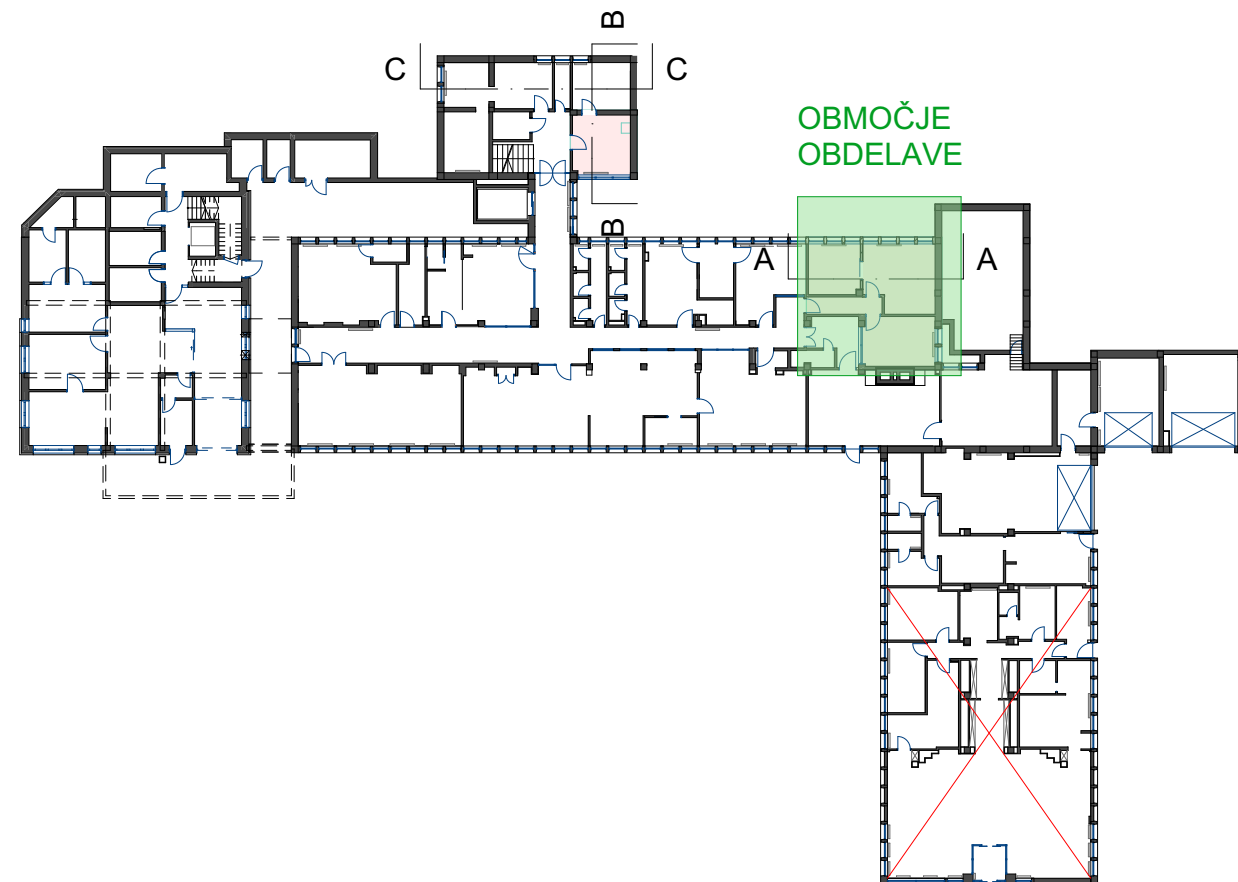

Seznam predmetnih prostorov

ID	PROSTOR	Tlak	Površina [m2]
K31	HODNIK	PVC	5,70
K32	SHRAMBA	PVC	15,66
K33	PISARNA	PVC	24,51
K34	ČAJNA KUHINJA	PVC	8,06
			53,93 m²

LEGENDA:

	obstoječe
	ново


NOVI PROSTORI PATRONAŽE V KLETI

DISPOZICIJA OPREME - A1


investitor:	OZG - ZDRAVSTVENI DOM KRANJ, Gosposvetska ulica 9, 4000 Kranj		
objekt:	PREUREDITEV DELA PROSTOROV ZD BLEJ		
št. projekta:	216/2025 - A1		
vodja projekta:	Polona Čeh, univ. dipl. inž. arh.		
risal:	Medeja Tomažević, univ. dipl. inž. grad.		
načrt:	Načrt iz področja arhitekture		
faza:	PZI	merilo:	1:50
datum:	februar 2026	št. lista:	OP.A1.1

ING-ARH, D.O.O.
| info@ing-arh.si | www.ing-arh.si




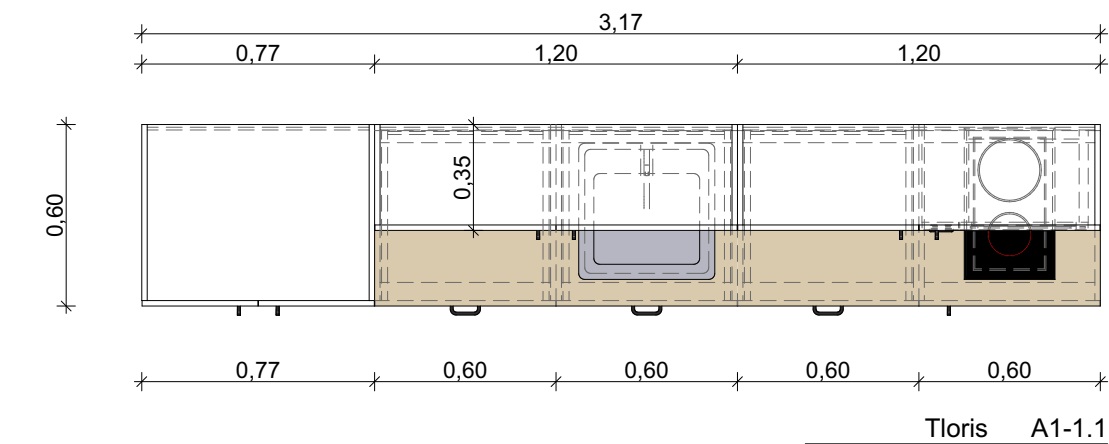


Tloris A1-1.1

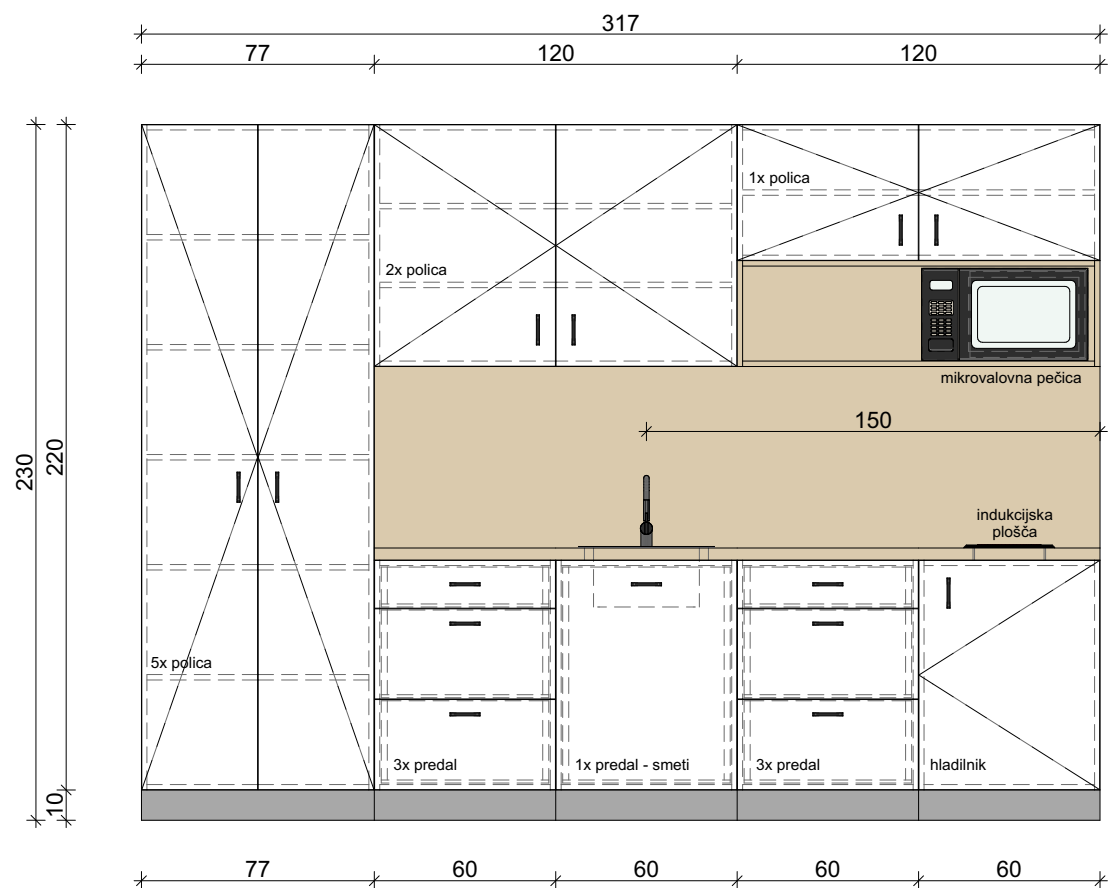


Pogled A1-1.2

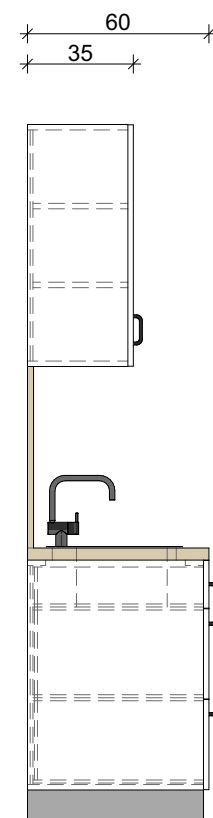


Prerez 1-1 A1-1.3

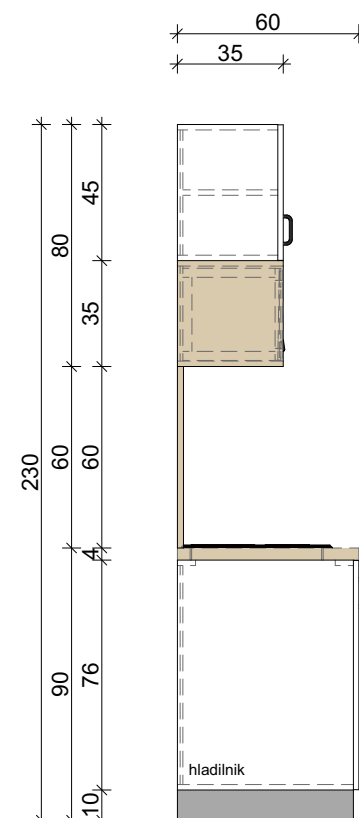

Prerez 2-2 A1-1.4

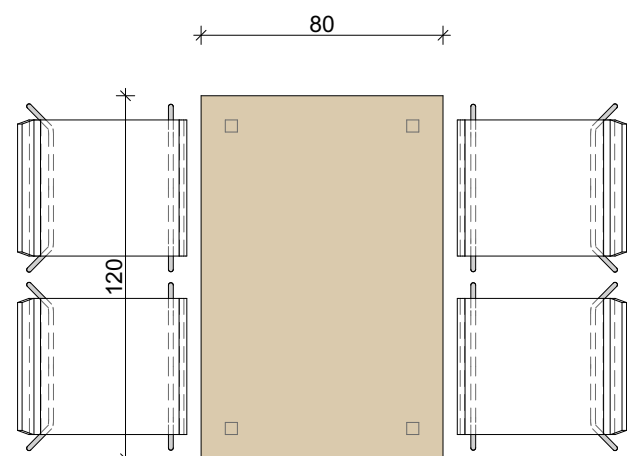

Tloris A1-2.1

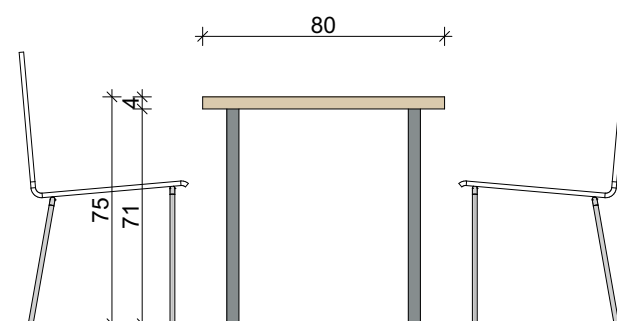

Pogled A1-2.2



NOVI PROSTORI PATRONAŽE V KLETI

ČAJNA KUHINJA - K34

ING-ARH, D.O.O.
| info@ing-arh.si | www.ing-arh.si



investitor:	OZG - ZDRAVSTVENI DOM KRANJ, Gosposvetska ulica 9, 4000 Kranj
objekt:	PREUREDITEV DELA PROSTOROV ZD BLED
št. projekta:	216/2025 - A1
vodja projekta:	Polona Čeh, univ. dipl. inž. arh.
risal:	Medeja Tomaževič, univ. dipl. inž. grad.
načrt:	Načrt iz področja arhitekture
faza:	PZI
datum:	februar 2026
merilo:	1:25
št. lista:	OP.A1.2

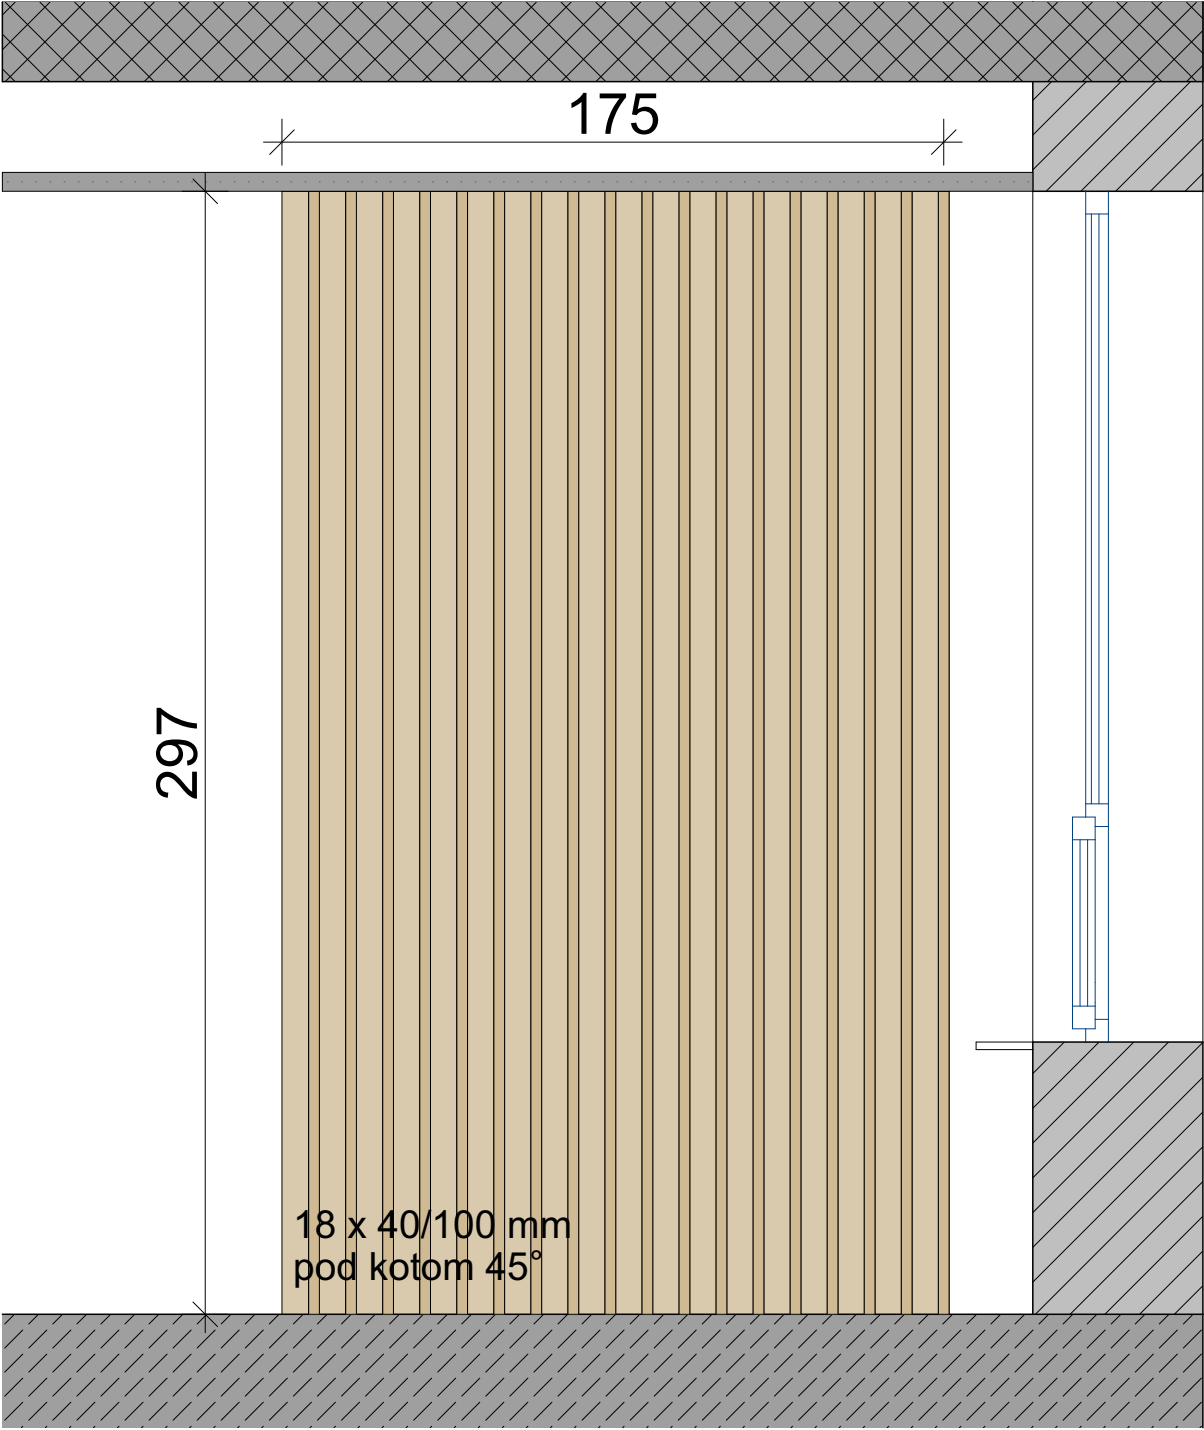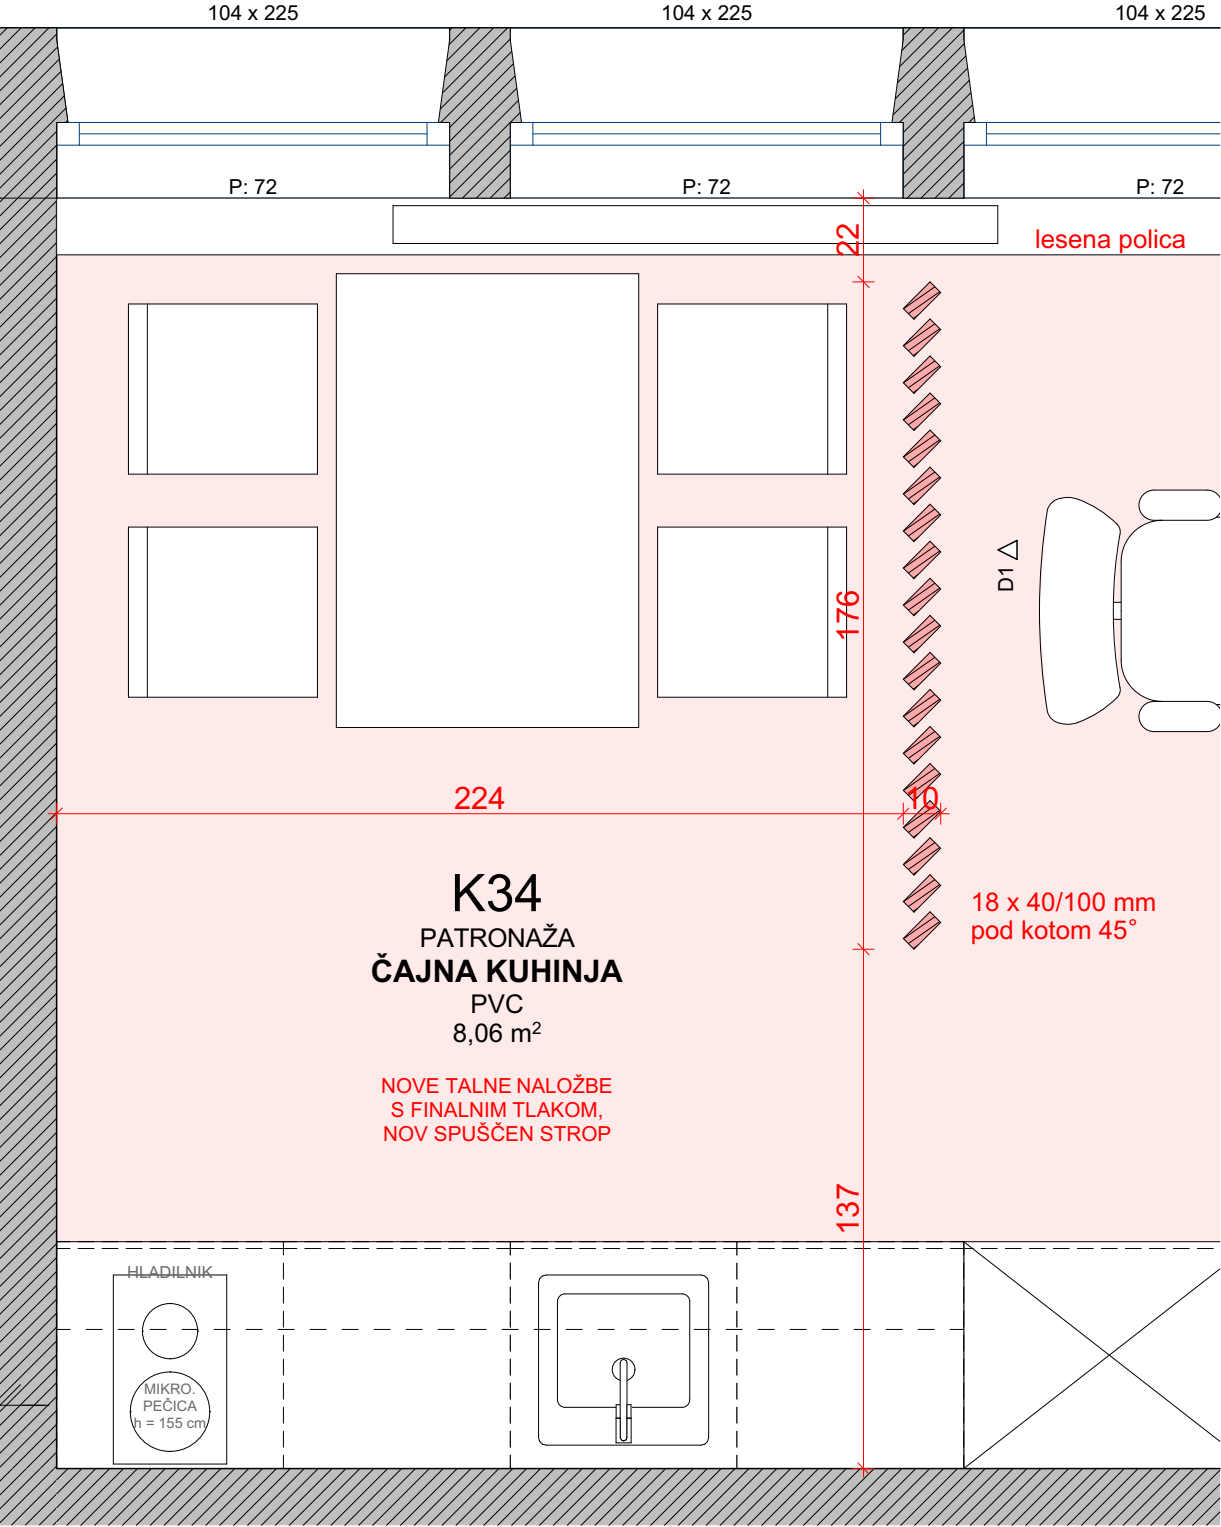


NOVI PROSTORI PATRONAŽE V KLETI

SHEMA NOVE LESENE STENE, A1-10

ING-ARH, D.O.O.
| info@ing-arh.si | www.ing-arh.si



investitor:	OZG - ZDRAVSTVENI DOM KRANJ, Gosposvetska ulica 9, 4000 Kranj	
objekt:	PREUREDITEV DELA PROSTOROV ZD BLED	
št. projekta:	216/2025 - A1	
vodja projekta:	Polona Čeh, univ. dipl. inž. arh.	
risal:	Medeja Tomaževič, univ. dipl. inž. grad.	
načrt:	Načrt iz področja arhitekture	
faza:	PZI	merilo: 1:20
datum:	februar 2026	št. lista: OP.A1.3

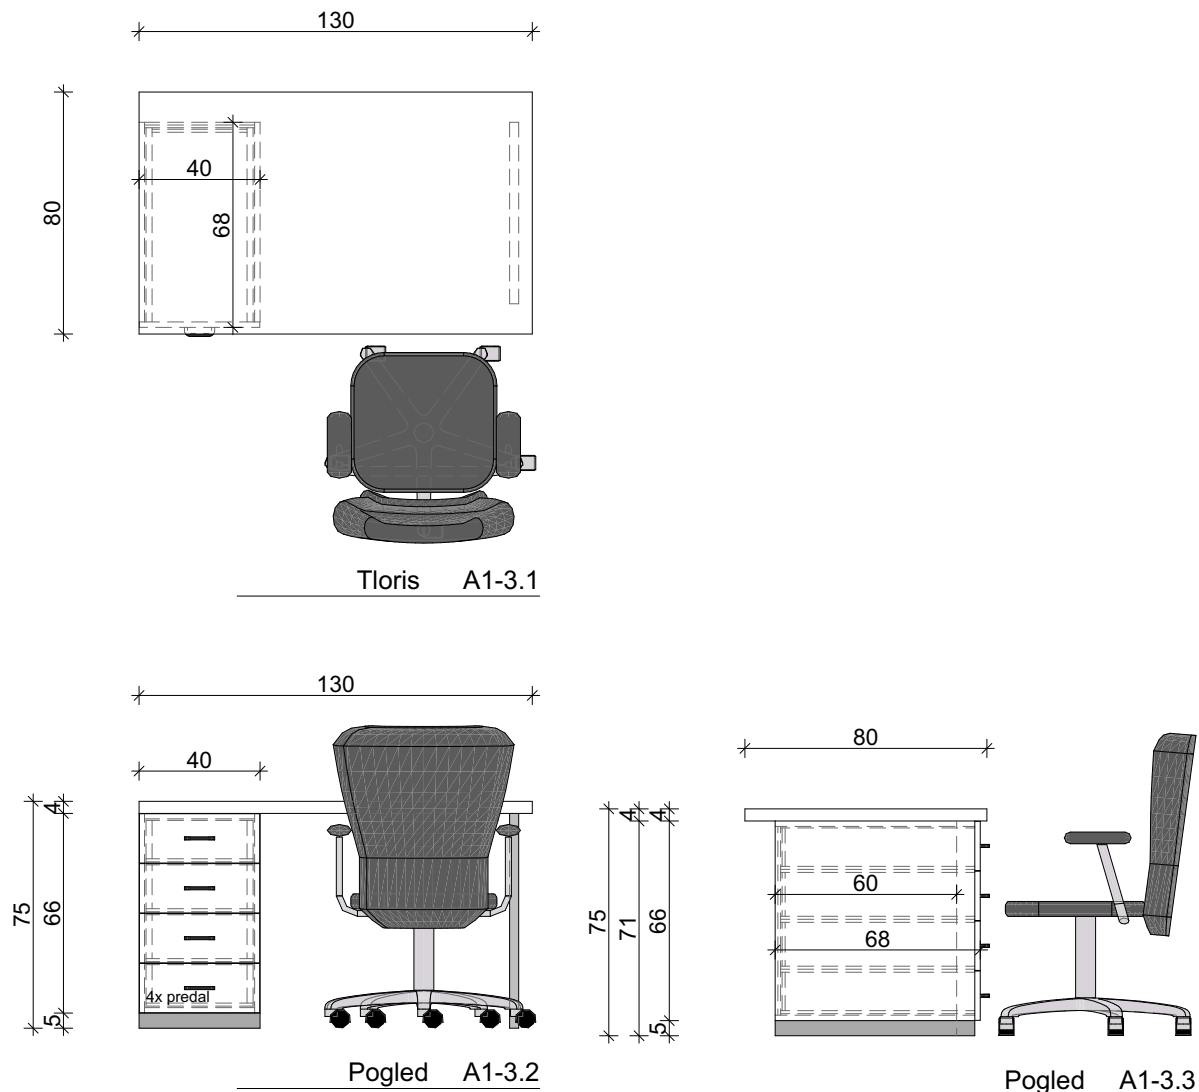





NOVI PROSTORI PATRONAŽE V KLETI

PISARNA - K33, SKLOP A1-3

ING-ARH, D.O.O.
| info@ing-arh.si | www.ing-arh.si



investitor:	OZG - ZDRAVSTVENI DOM KRANJ, Gospodarska ulica 9, 4000 Kranj		
objekt:	PREUREDITEV DELA PROSTOROV ZD BLED		
št. projekta:	216/2025 - A1		
vodja projekta:	Polona Čeh, univ. dipl. inž. arh.		
risal:	Medeja Tomaževič, univ. dipl. inž. grad.		
načrt:	Načrt iz področja arhitekture		
faza:	PZI	merilo:	1:25
datum:	februar 2026	št. lista:	OP.A1.4

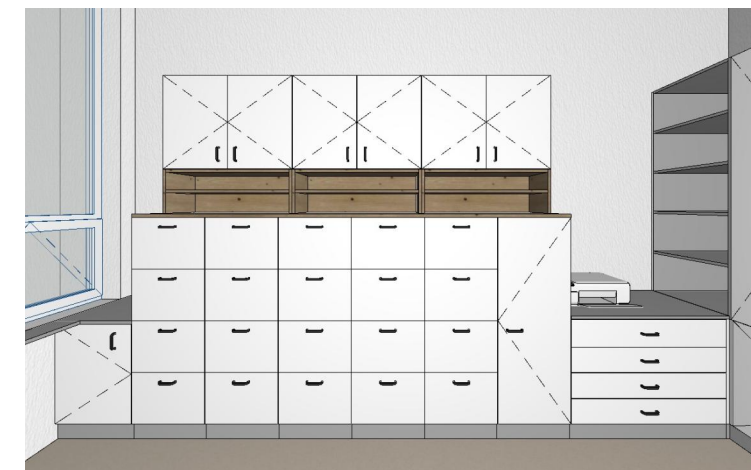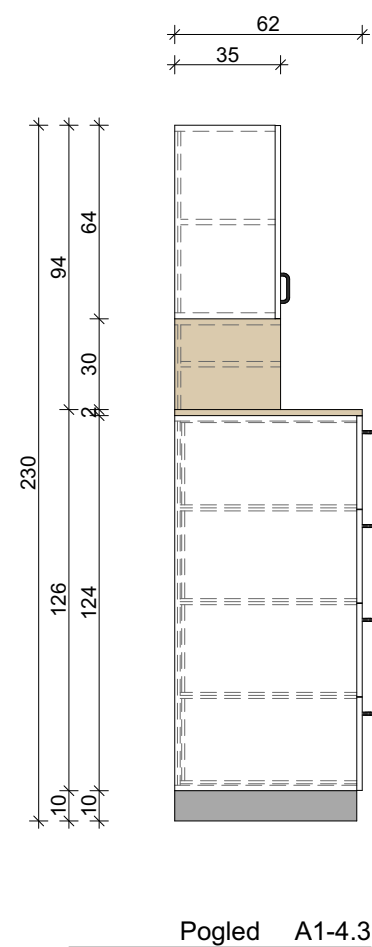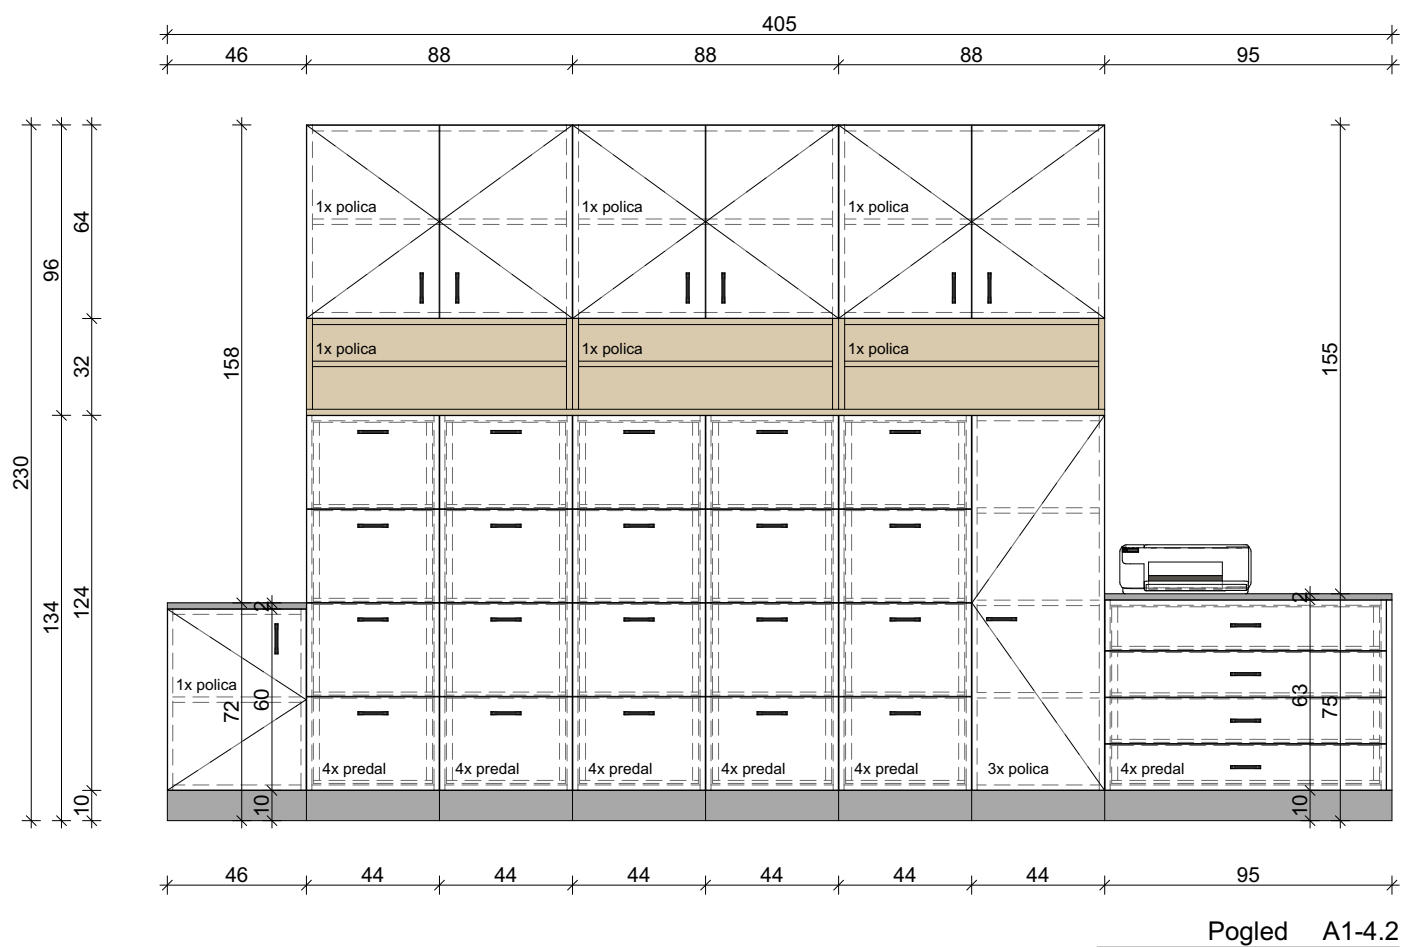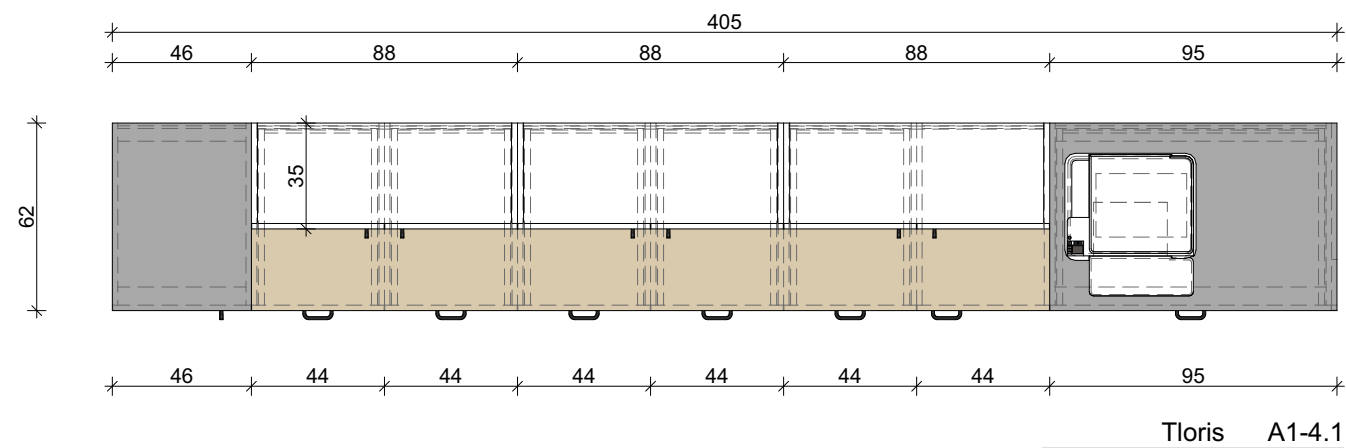


NOVI PROSTORI PATRONAŽE V KLETI

PISARNA - K33, SKLOP A1-4


ING-ARH, D.O.O.
| info@ing-arh.si | www.ing-arh.si




investitor:	OZG - ZDRAVSTVENI DOM KRANJ, Gosposvetska ulica 9, 4000 Kranj		
objekt:	PREUREDITEV DELA PROSTOROV ZD BLEJ		
št. projekta:	216/2025 - A1		
vodja projekta:	Polona Čeh, univ. dipl. inž. arh.		
risal:	Medeja Tomaževič, univ. dipl. inž. grad.		
načrt:	Načrt iz področja arhitekture		
faza:	PZI	merilo:	1:25
datum:	februar 2026	št. lista:	OP.A1.5

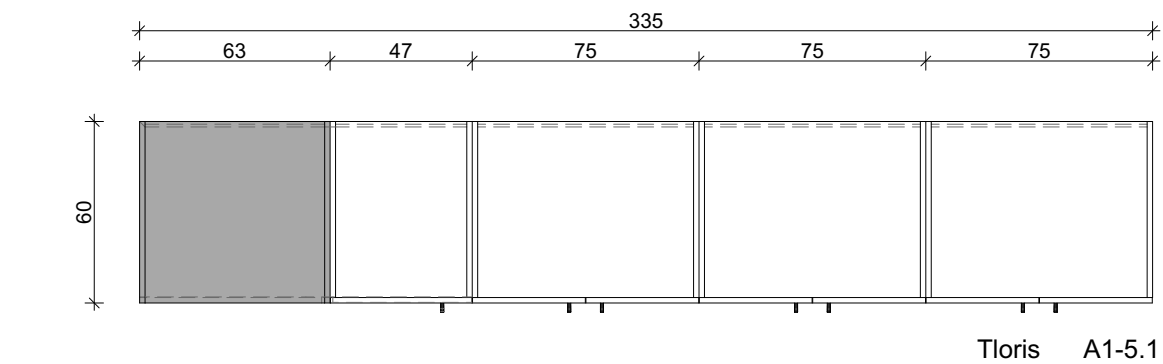

Tloris A1-5.1

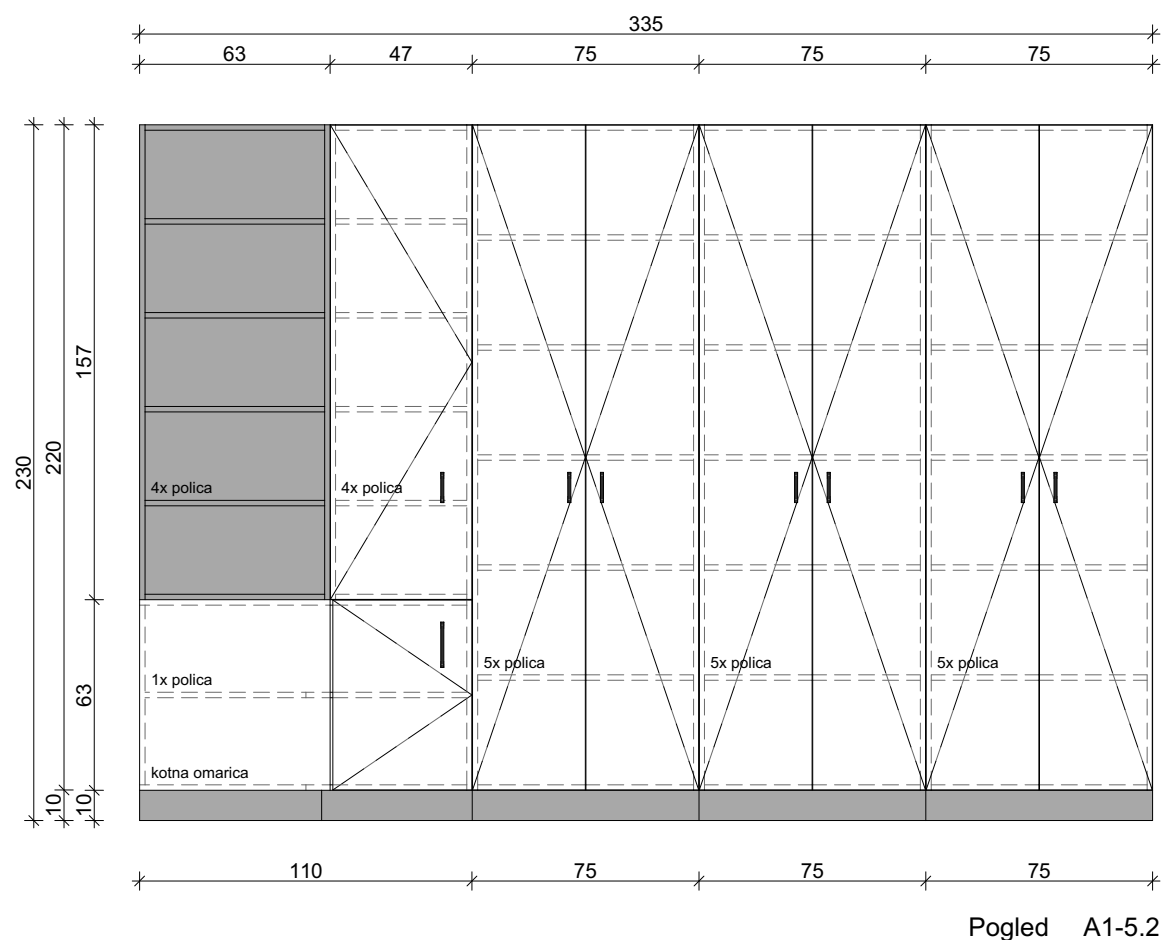

Pogled A1-5.2

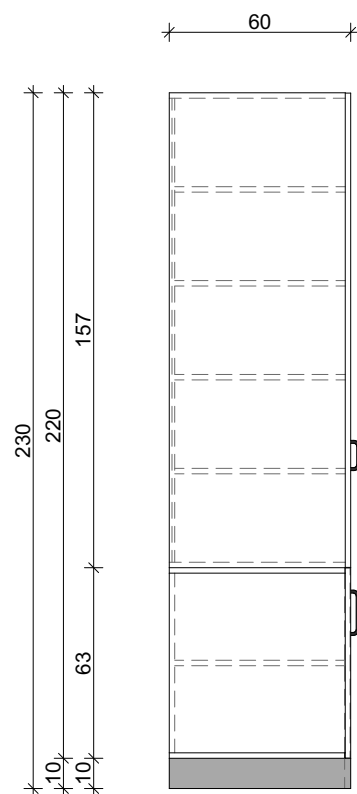

Pogled A1-5.3





NOVI PROSTORI PATRONAŽE V KLETI

PISARNA - K33, SKLOP A1-5

ING-ARH, D.O.O.
| info@ing-arh.si | www.ing-arh.si



investitor:	OZG - ZDRAVSTVENI DOM KRANJ, Gosposvetska ulica 9, 4000 Kranj		
objekt:	PREUREDITEV DELA PROSTOROV ZD BLED		
št. projekta:	216/2025 - A1		
vodja projekta:	Polona Čeh, univ. dipl. inž. arh.		
risal:	Medeja Tomaževič, univ. dipl. inž. grad.		
načrt:	Načrt iz področja arhitekture		
faza:	PZI	merilo:	1:25
datum:	februar 2026	št. lista:	OP.A1.6

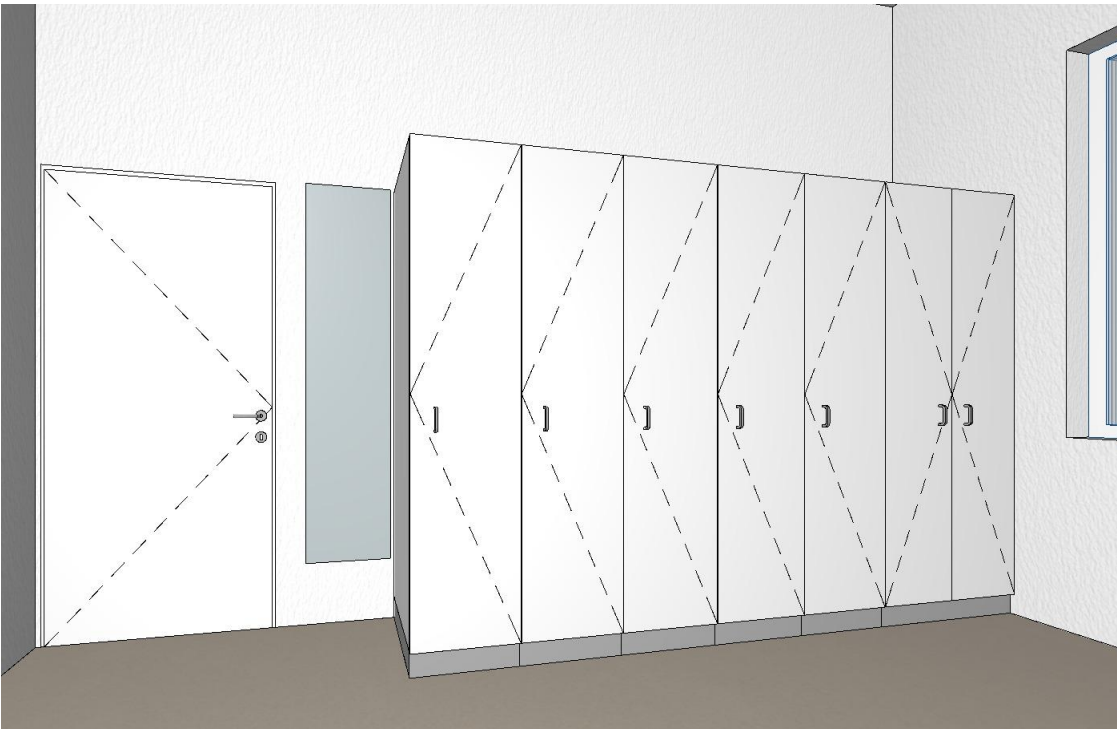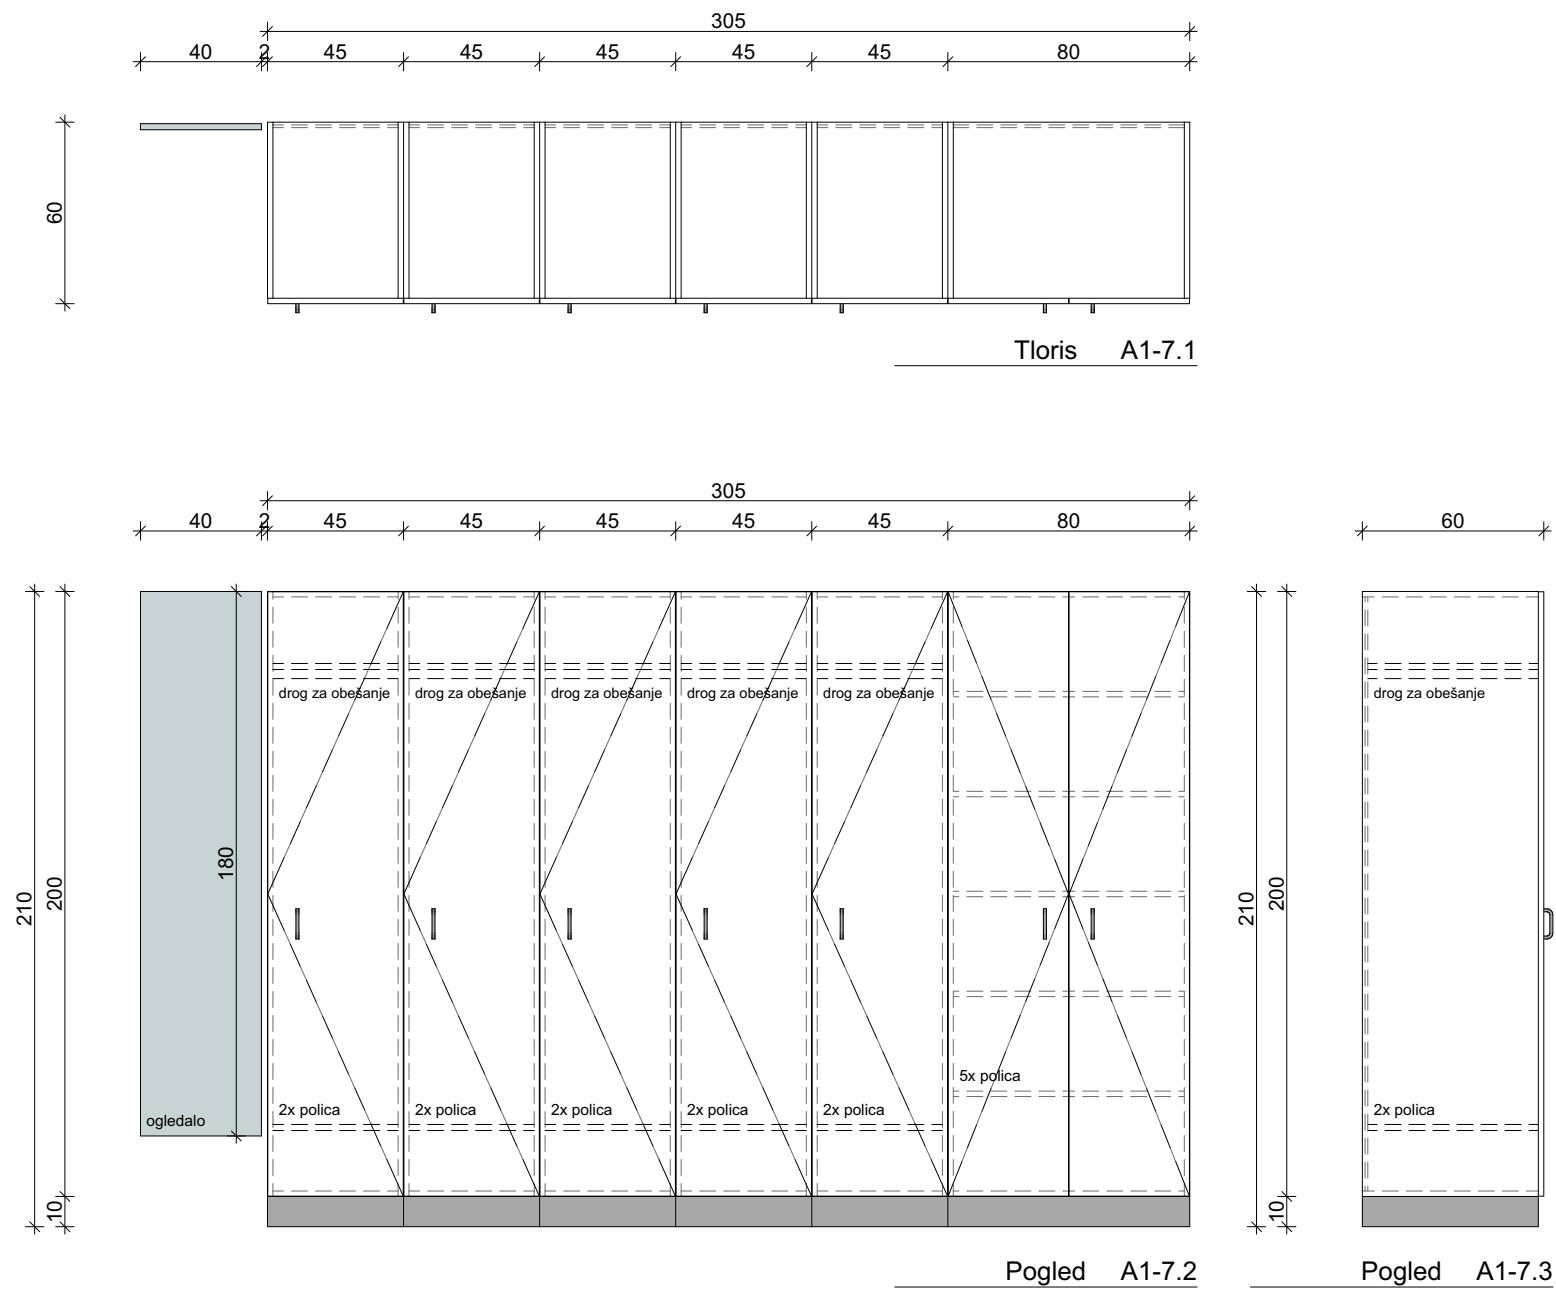







NOVI PROSTORI PATRONAŽE V KLETI

SHRAMBA - K32, SKLOP A1-7

ING-ARH, D.O.O.
| info@ing-arh.si | www.ing-arh.si



investitor:	OZG - ZDRAVSTVENI DOM KRANJ, Gosposvetska ulica 9, 4000 Kranj	
objekt:	PREUREDITEV DELA PROSTOROV ZD BLED	
št. projekta:	216/2025 - A1	
vodja projekta:	Polona Čeh, univ. dipl. inž. arh.	
risal:	Medeja Tomaževič, univ. dipl. inž. grad.	
načrt:	Načrt iz področja arhitekture	
faza:	PZI	merilo: 1:25
datum:	februar 2026	št. lista: OP.A1.7

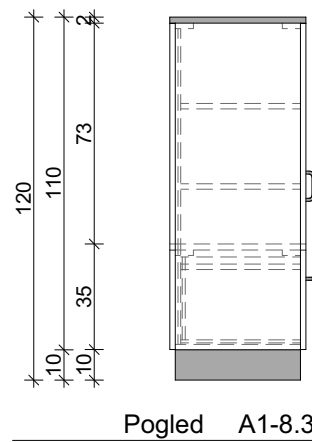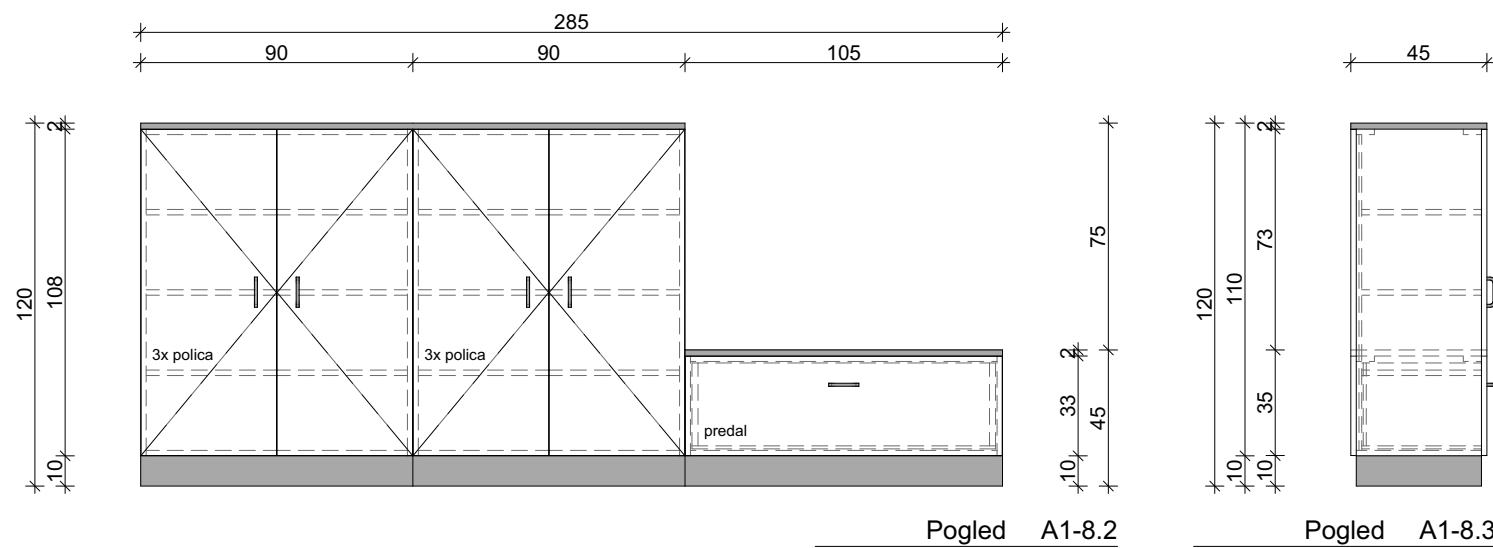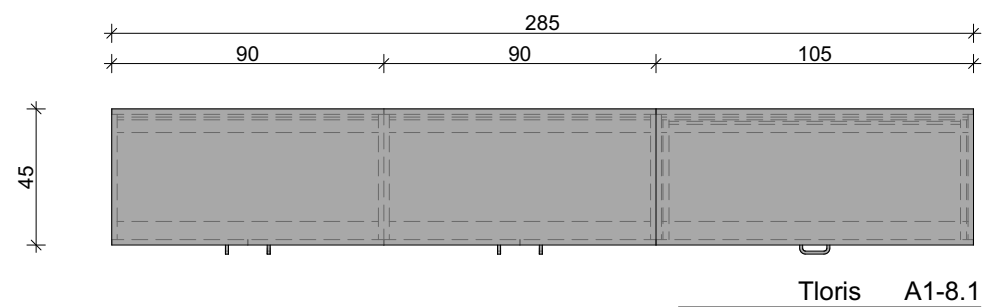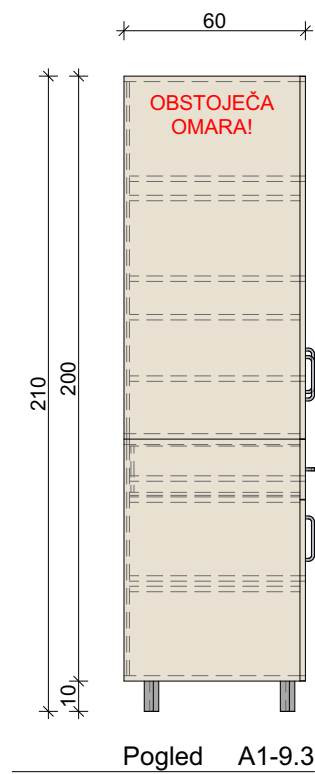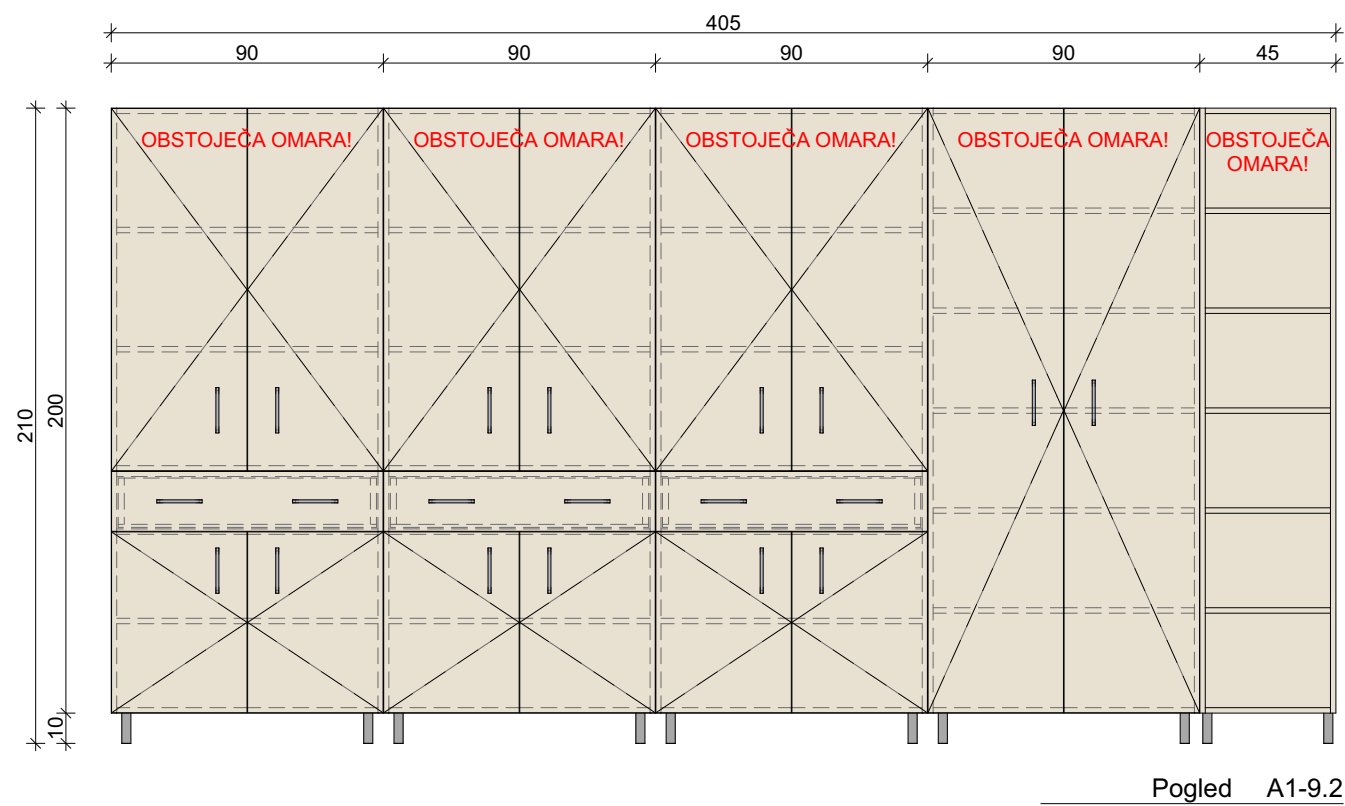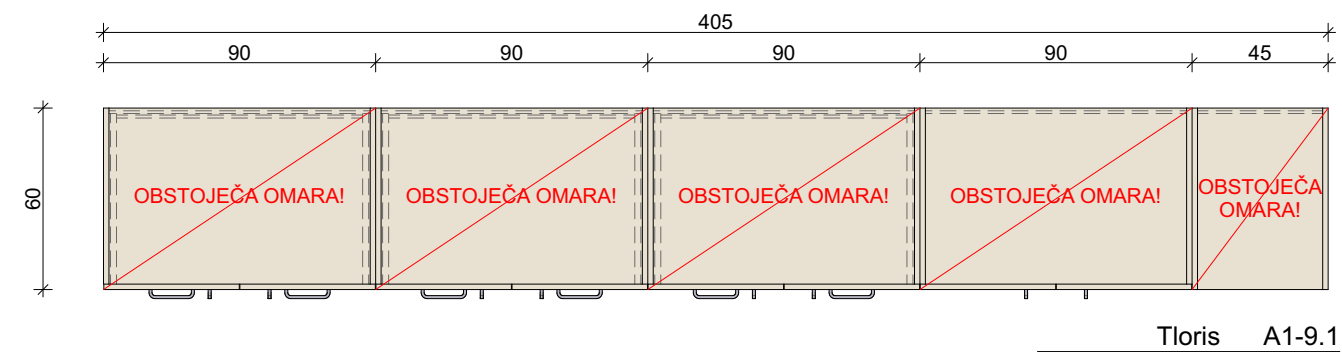

NOVI PROSTORI PATRONAŽE V KLETI


SHRAMBA - K32, SKLOP A1-8 in A1-9

ING-ARH, D.O.O.
| info@ing-arh.si | www.ing-arh.si



investitor:	OZG - ZDRAVSTVENI DOM KRANJ, Gosposvetska ulica 9, 4000 Kranj		
objekt:	PREUREDITEV DELA PROSTOROV ZD BLED		
št. projekta:	216/2025 - A1		
vodja projekta:	Polona Čeh, univ. dipl. inž. arh.		
risal:	Medeja Tomaževič, univ. dipl. inž. grad.		
načrt:	Načrt iz področja arhitekture		
faza:	PZI	merilo:	1:25
datum:	februar 2026	št. lista:	OP.A1.8

1:500 Tloris kleti ZD Bled

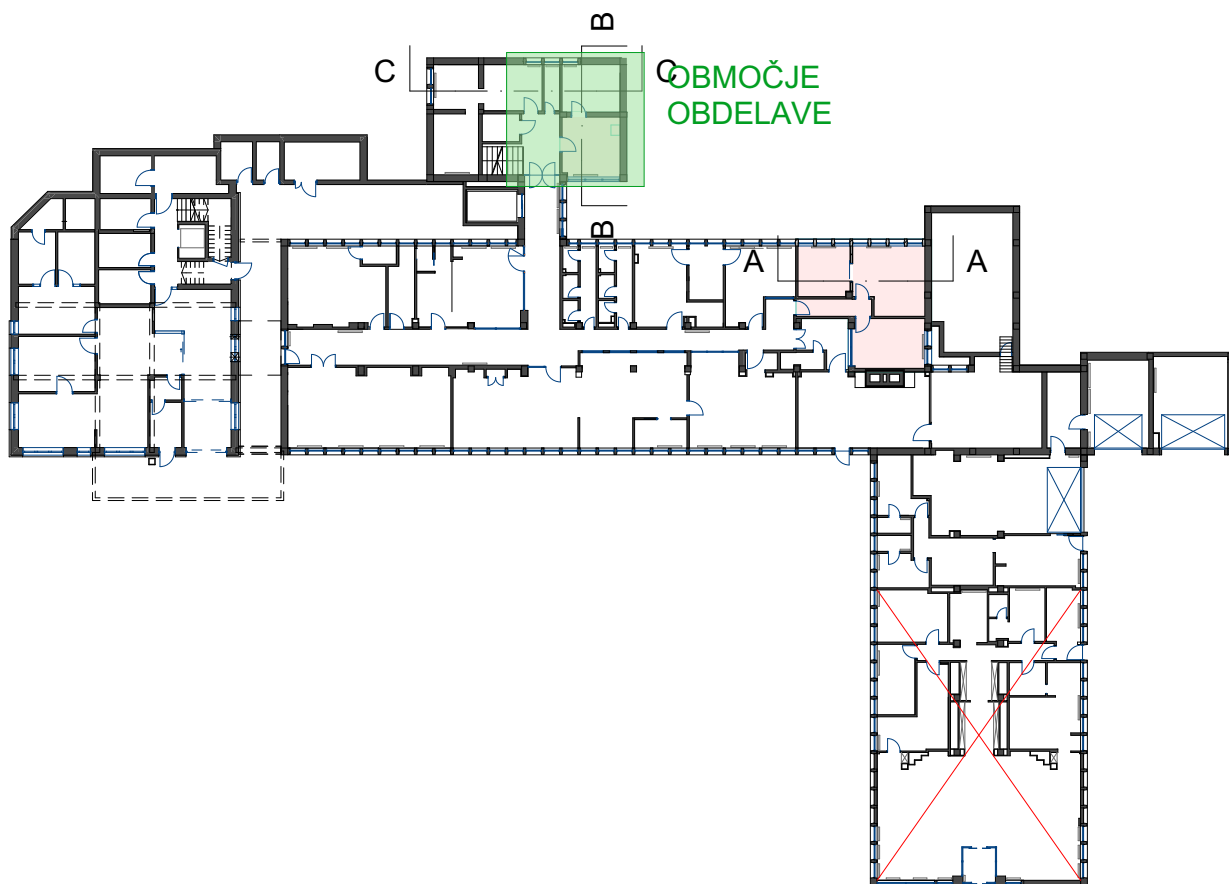


NAČRT OPREME PROSTOROV ČISTILNE SLUŽBE V KLETI ZD BLED


ING-ARH, D.O.O.
info@ing-arh.si | www.ing-arh.si



Projekt za izvedbo 216/2025 - A2

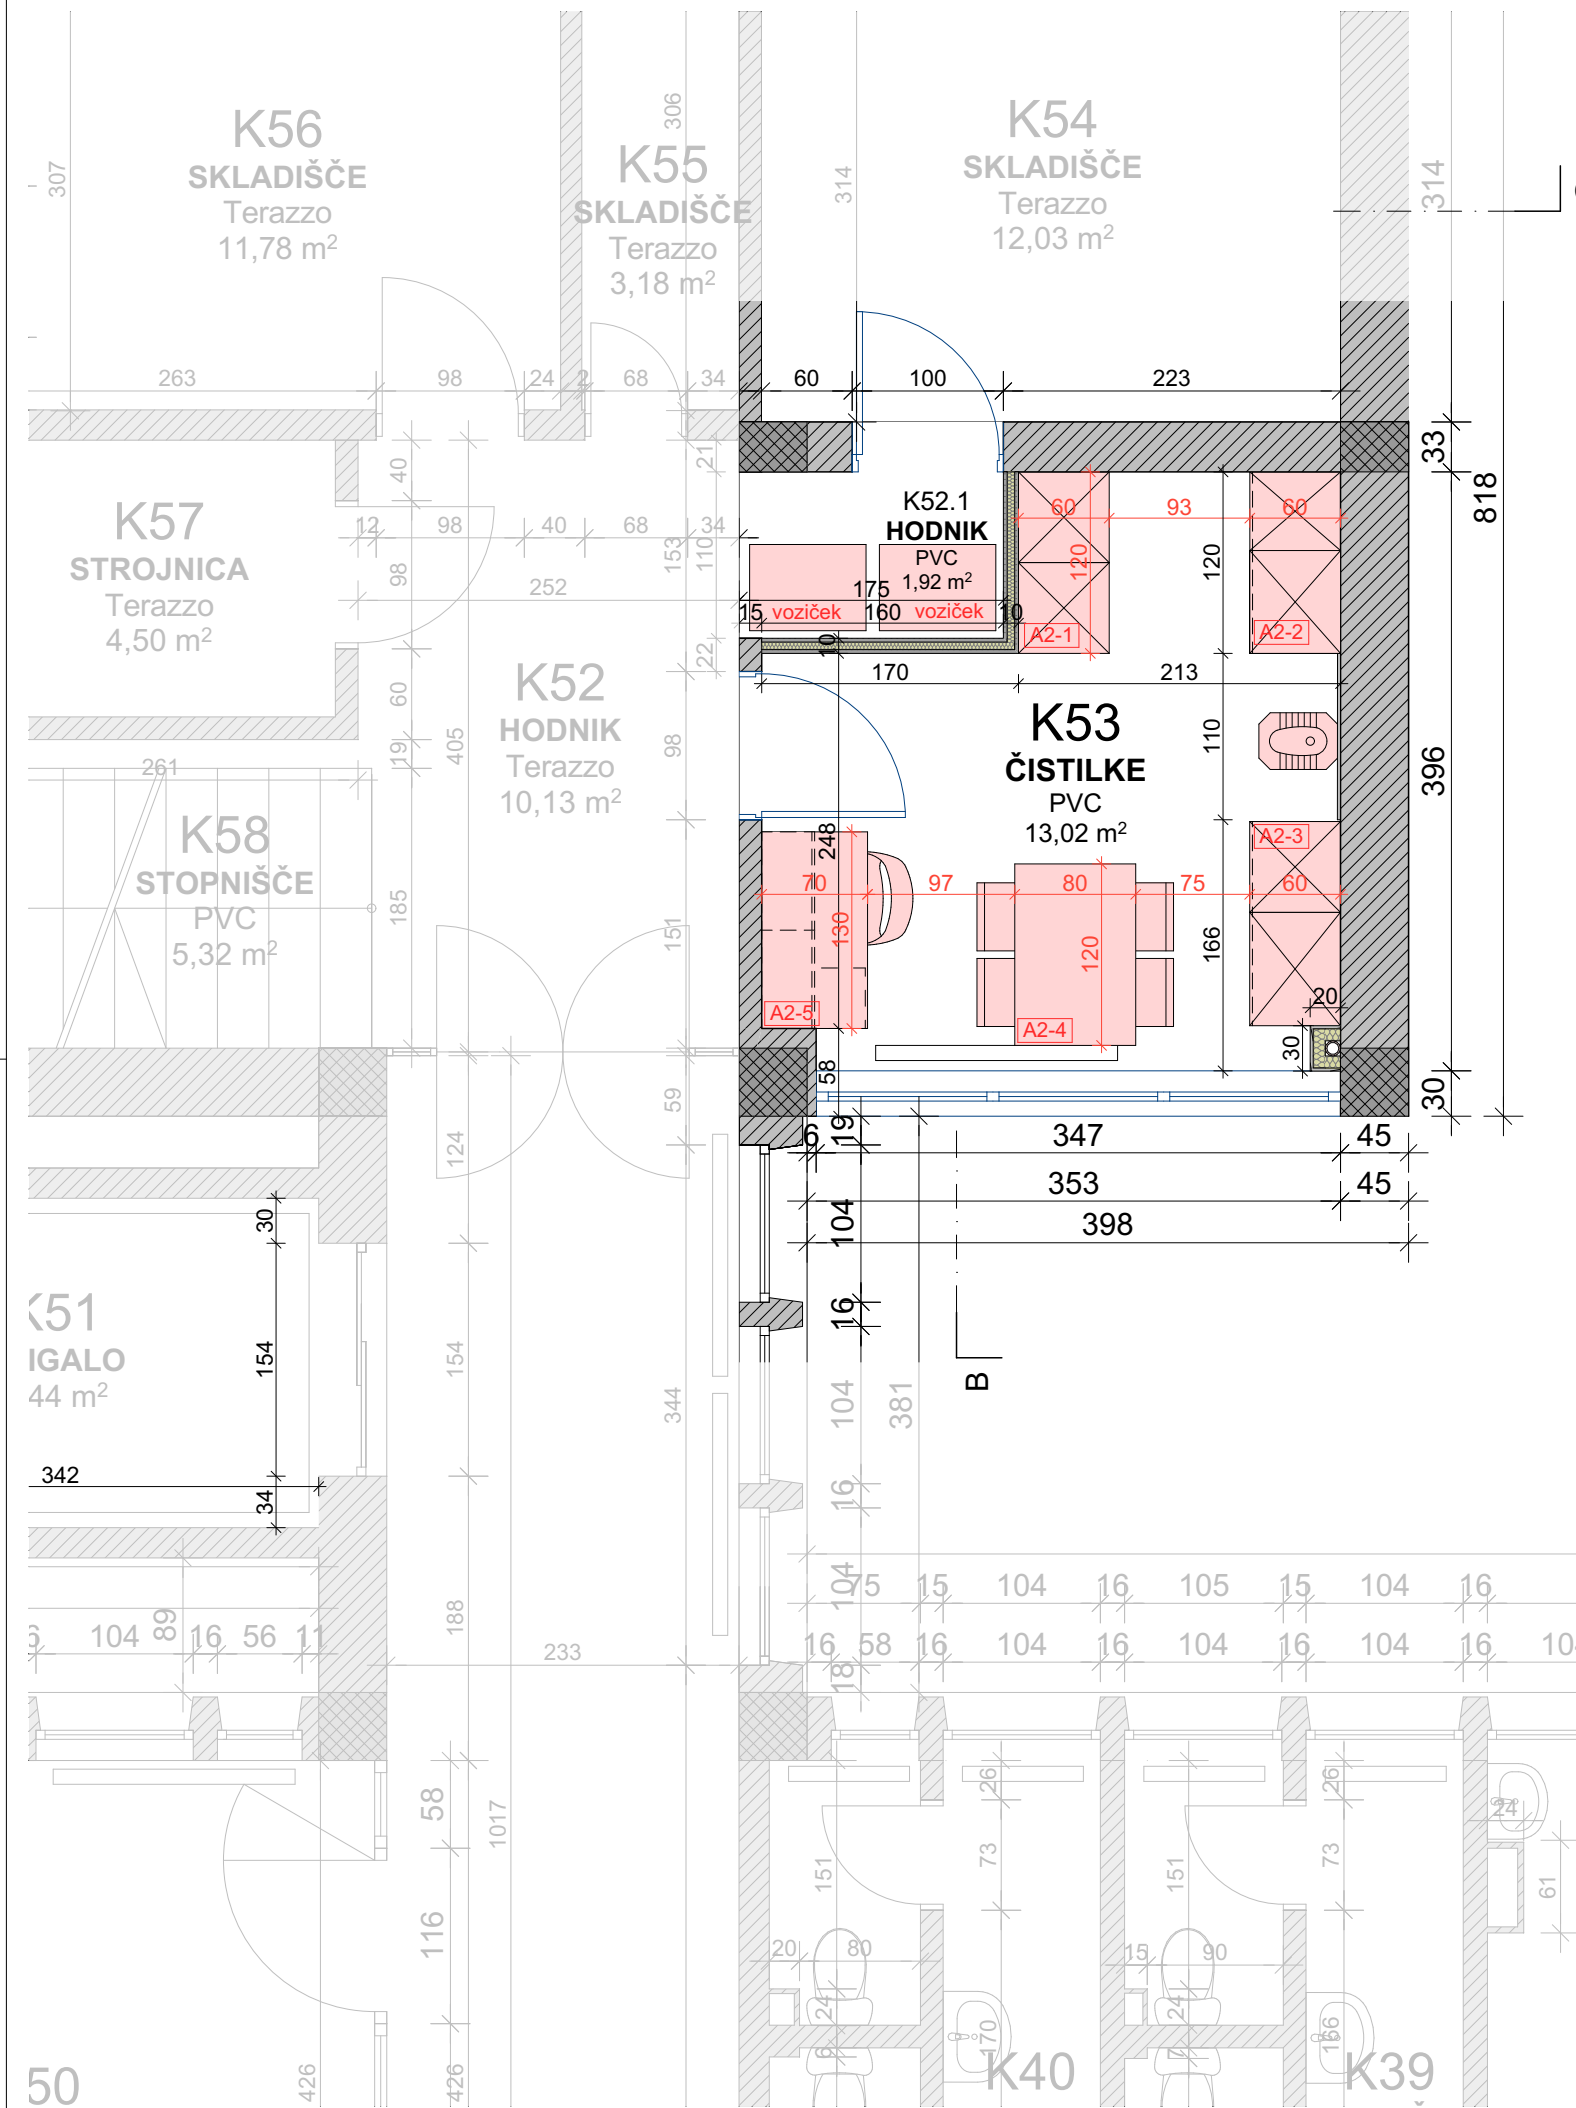

1:500 Tloris kleti ZD Bled

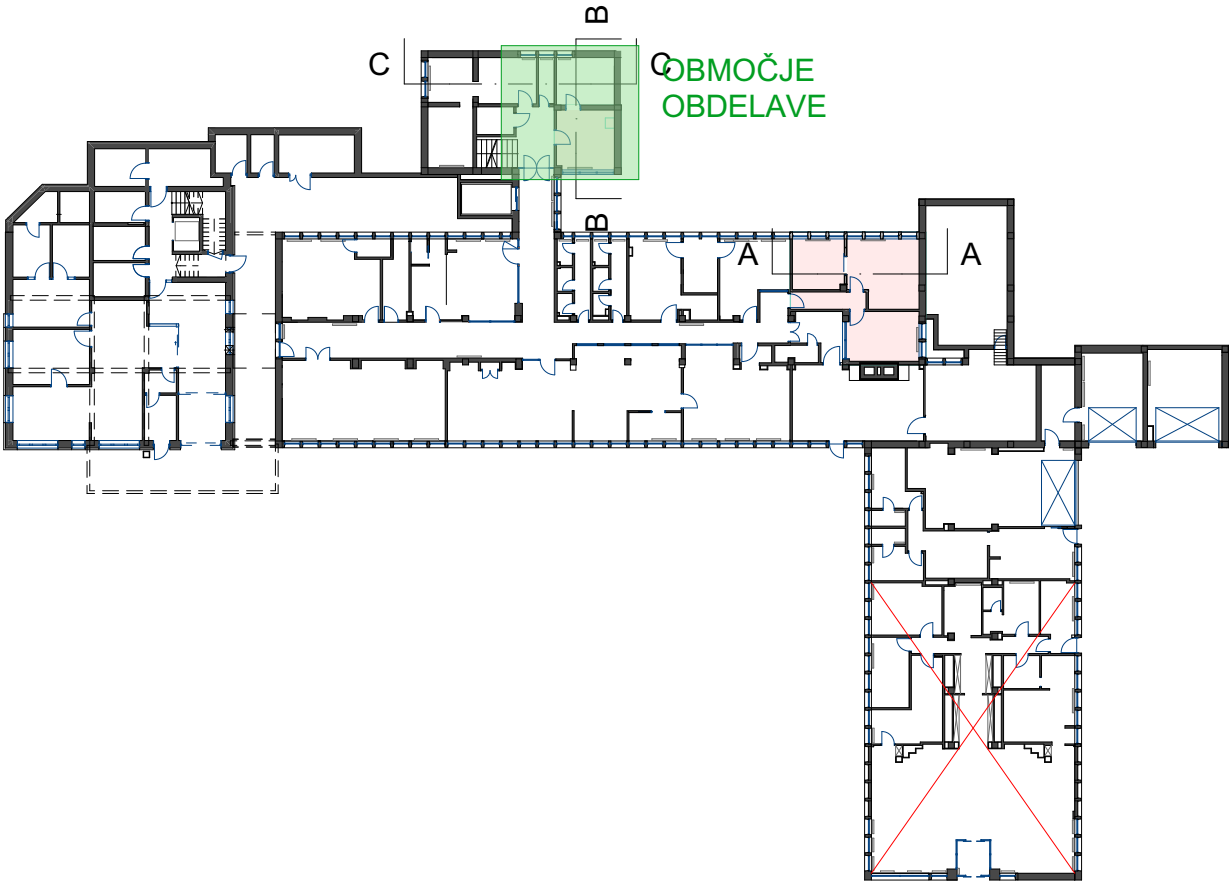

Seznam predmetnih prostorov

ID	PROSTOR	Tlak	Površina [m2]
K52.1	HODNIK	PVC	1,92
K53	ČISTILKE	PVC	13,02
			14,94 m²

LEGENDA:

- obstoječe
- novo


NOVI PROSTORI ČISTILK V KLETI

DISPOZICIJA OPREME - A2

investitor:	OZG - ZDRAVSTVENI DOM KRANJ, Gosposvetska ulica 9, 4000 Kranj		
objekt:	PREUREDITEV PROSTOROV KLETI ZD BLEJ - PROSTORI PATRONAŽE, ČISTILK		
št. projekta:	216/2025 - A2		
vodja projekta:	Polona Čeh, univ. dipl. inž. arh.		
risal:	Medeja Tomažević, univ. dipl. inž. grad.		
načrt:	Načrt iz področja arhitekture		
faza:	PZI	merilo:	1:50
datum:	december 2025	št. lista:	OP.A2.1

ING-ARH, D.O.O.
info@ing-arh.si | www.ing-arh.si



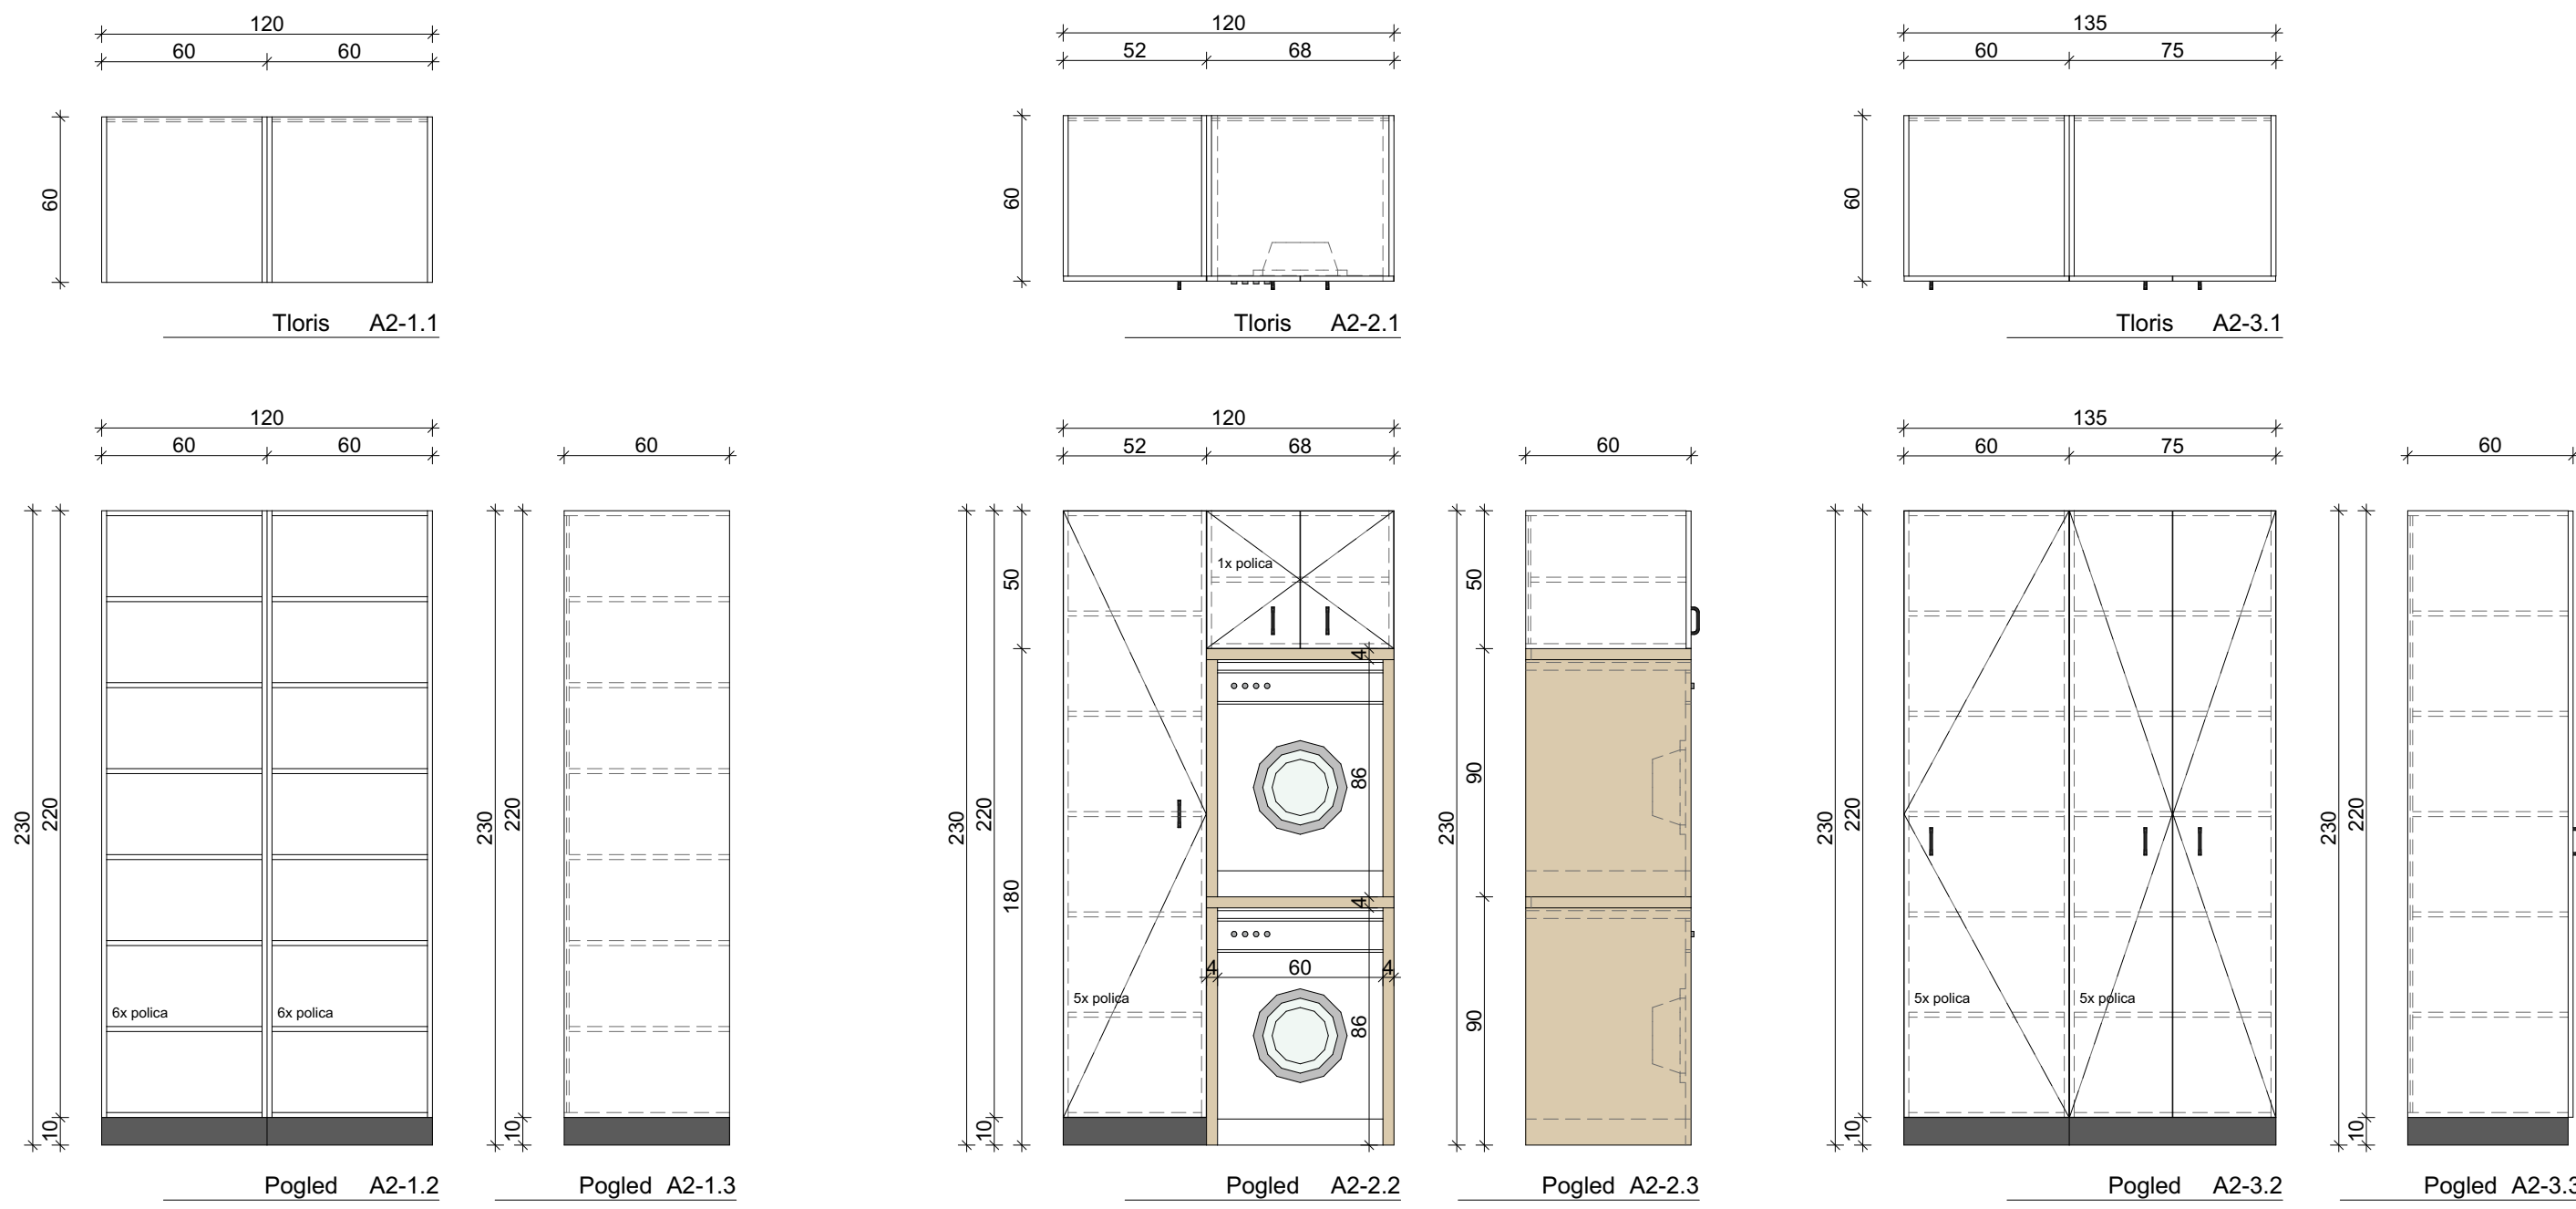



NOVI PROSTORI ČISTILK V KLETI

ČISTILKE - K53, SKLOP A2-1/2/3

ING-ARH, D.O.O.
| info@ing-arh.si | www.ing-arh.si



investitor:	OZG - ZDRAVSTVENI DOM KRANJ, Gosposvetska ulica 9, 4000 Kranj		
objekt:	PREUREDITEV PROSTOROV KLETI ZD BLED - PROSTORI PATRONAŽE, ČISTILK		
št. projekta:	216/2025 - A2		
vodja projekta:	Polona Čeh, univ. dipl. inž. arh.		
risal:	Medeja Tomažević, univ. dipl. inž. grad.		
načrt:	Načrt iz področja arhitekture		
faza:	PZI	merilo:	1:25
datum:	december 2025	št. lista:	OP.A2.2

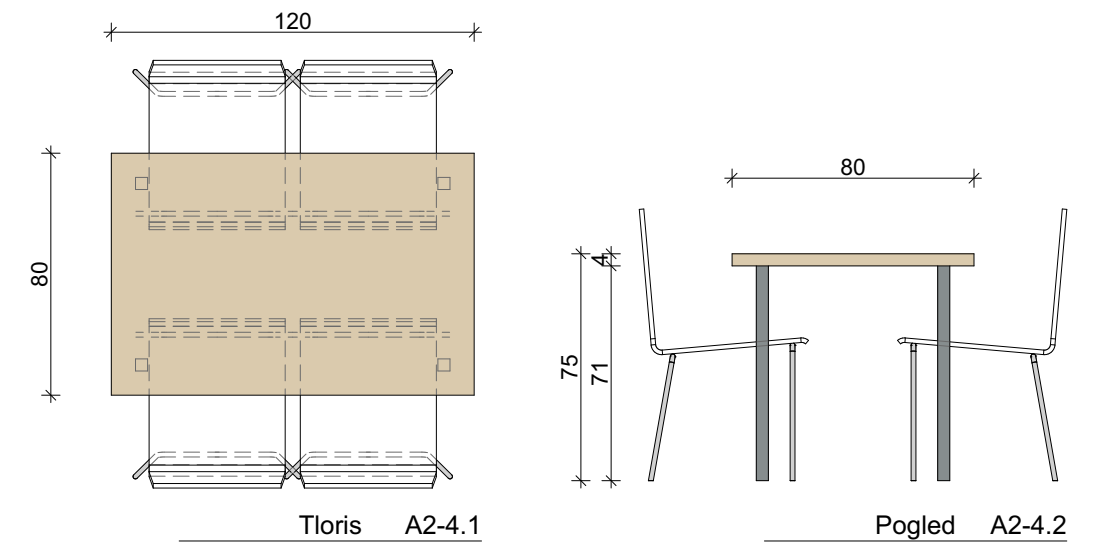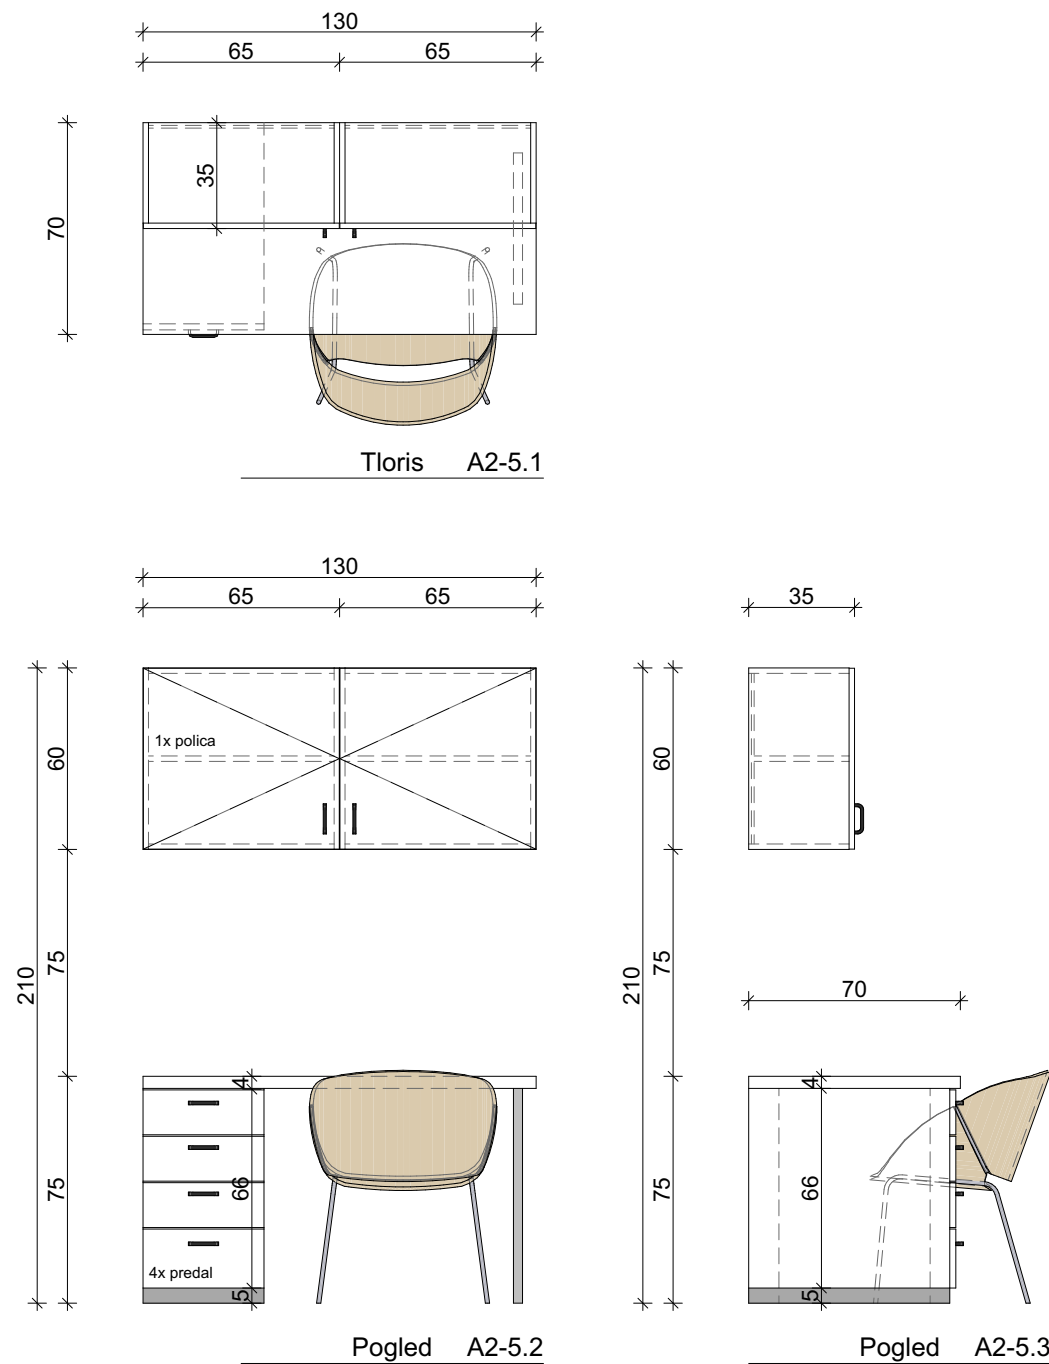

NOVI PROSTORI ČISTILK V KLETI

ČISTILKE - K53, SKLOP A2-4 in A2-5

ING-ARH, D.O.O.
| info@ing-arh.si | www.ing-arh.si



investitor:	OZG - ZDRAVSTVENI DOM KRANJ, Gosposvetska ulica 9, 4000 Kranj		
objekt:	PREUREDITEV PROSTOROV KLETI ZD BLEJ - PROSTORI PATRONAŽE, ČISTILK		
št. projekta:	216/2025 - A2		
vodja projekta:	Polona Čeh, univ. dipl. inž. arh.		
risal:	Medeja Tomaževič, univ. dipl. inž. grad.		
načrt:	Načrt iz področja arhitekture		
faza:	PZI	merilo:	1:25
datum:	december 2025	št. lista:	OP.A2.3