

NASLOVNA STRAN NAČRTA

PREUREDITEV DELA PROSTOROV ZD BLEĐ - NOVI PROSTORI
SPLOŠNE AMBULANTE

PODATKI O GRADNJI

naziv gradnje	Preureditev dela prostorov ZD Bled
kratek opis gradnje	Predmet projekta je nova pohištvena oprema dela 1. nadstropja ZD Bled - prostori nove splošne ambulate ZD Bled.
VRSTE GRADNJE	☐ NOVOGRADNJA - NOVOZGRAJEN OBJEKT
označiti vse ustrezne vrste gradnje	☐ NOVOGRADNJA - PRIZIDAVA
	☐ REKONSTRUKCIJA
	☐ SPREMEMBA NAMEBNOSTI
	☐ ODSTRANITEV CELOTNEGA OBJEKTA
	☐ LEGALIZACIJA
	☒ INVESTICIJSKO VZDRŽEVALNA DELA

PODATKI O PROJEKTNIM DOKUMENTACIJI

vrsta dokumentacije	PZI
številka projekta	216-2/2025

PODATKI O NAČRTU


strokovno področje načrta	Načrt s področja arhitekture
naziv načrta	NAČRT POHIŠTVENE OPREME
številka načrta	216/2025
datum izdelave	februar 2026
datum spremembe	

PODATKI O PROJEKTANTU NAČRTA

projektant načrta (naziv družbe)	ING-ARH d.o.o.
naslov	Kranjska cesta 4, 4240 Radovljica
odgovorna oseba projektanta načrta	Polona Čeh, univ. dipl. inž. arh.
podpis odgovorne osebe projektanta načrta	

PODATKI O IZDELOVALCU NAČRTA

ime in priimek pooblaščenega arhitekta, pooblaščenega inženirja	Polona Čeh, univ. dipl. inž. arh.
identifikacijska številka	ZAPS 0664
podpis pooblaščenega arhitekta, pooblaščenega inženirja	

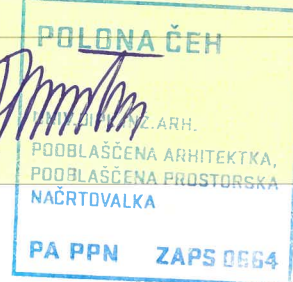


KAZALO VSEBINE NAČRTA

POHIŠTVENA OPREMA A3 - PROSTORI SPLOŠNE AMBULANTE

- načrt opreme prostorov - lokacija območja obdelave
- dispozicija opreme - A3
- izris opreme - ordinacija N3 - sklop A3-1
- izris opreme - ordinacija N3 - sklop A3-2/3
- izris opreme - sestrška soba N4, sklop A3-4
- izris opreme - sestrška soba N4, sklop A3-5/6
- izris opreme - prevezovalnica N5, sklop A3-7
- izris opreme - prevezovalnica N5, sklop A3-8

1:500 Tloris 1. nadstropja

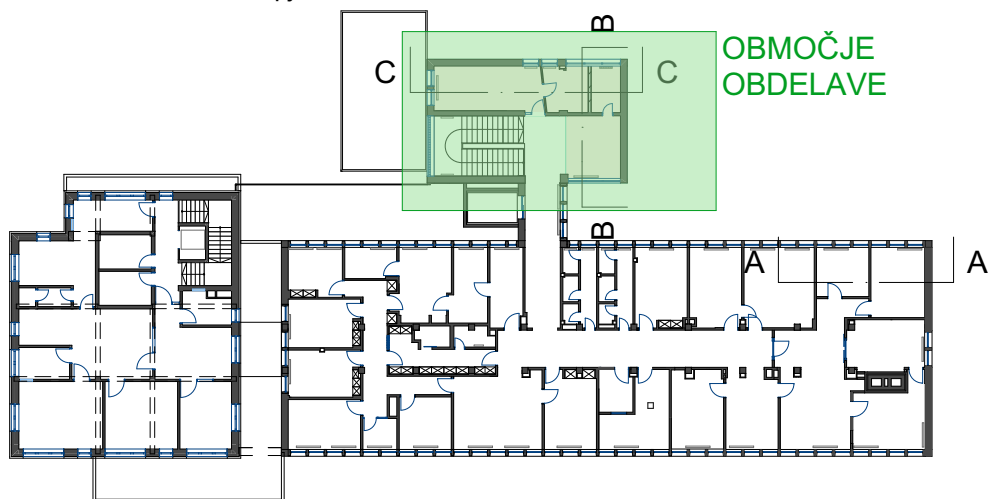


NAČRT OPREME PROSTOROV SPLOŠNE AMBULANTE V NADSTROPJU ZD BLEDE


Projekt za izvedbo 216/2025 - A3

ING-ARH, D.O.O.
| info@ing-arh.si | www.ing-arh.si



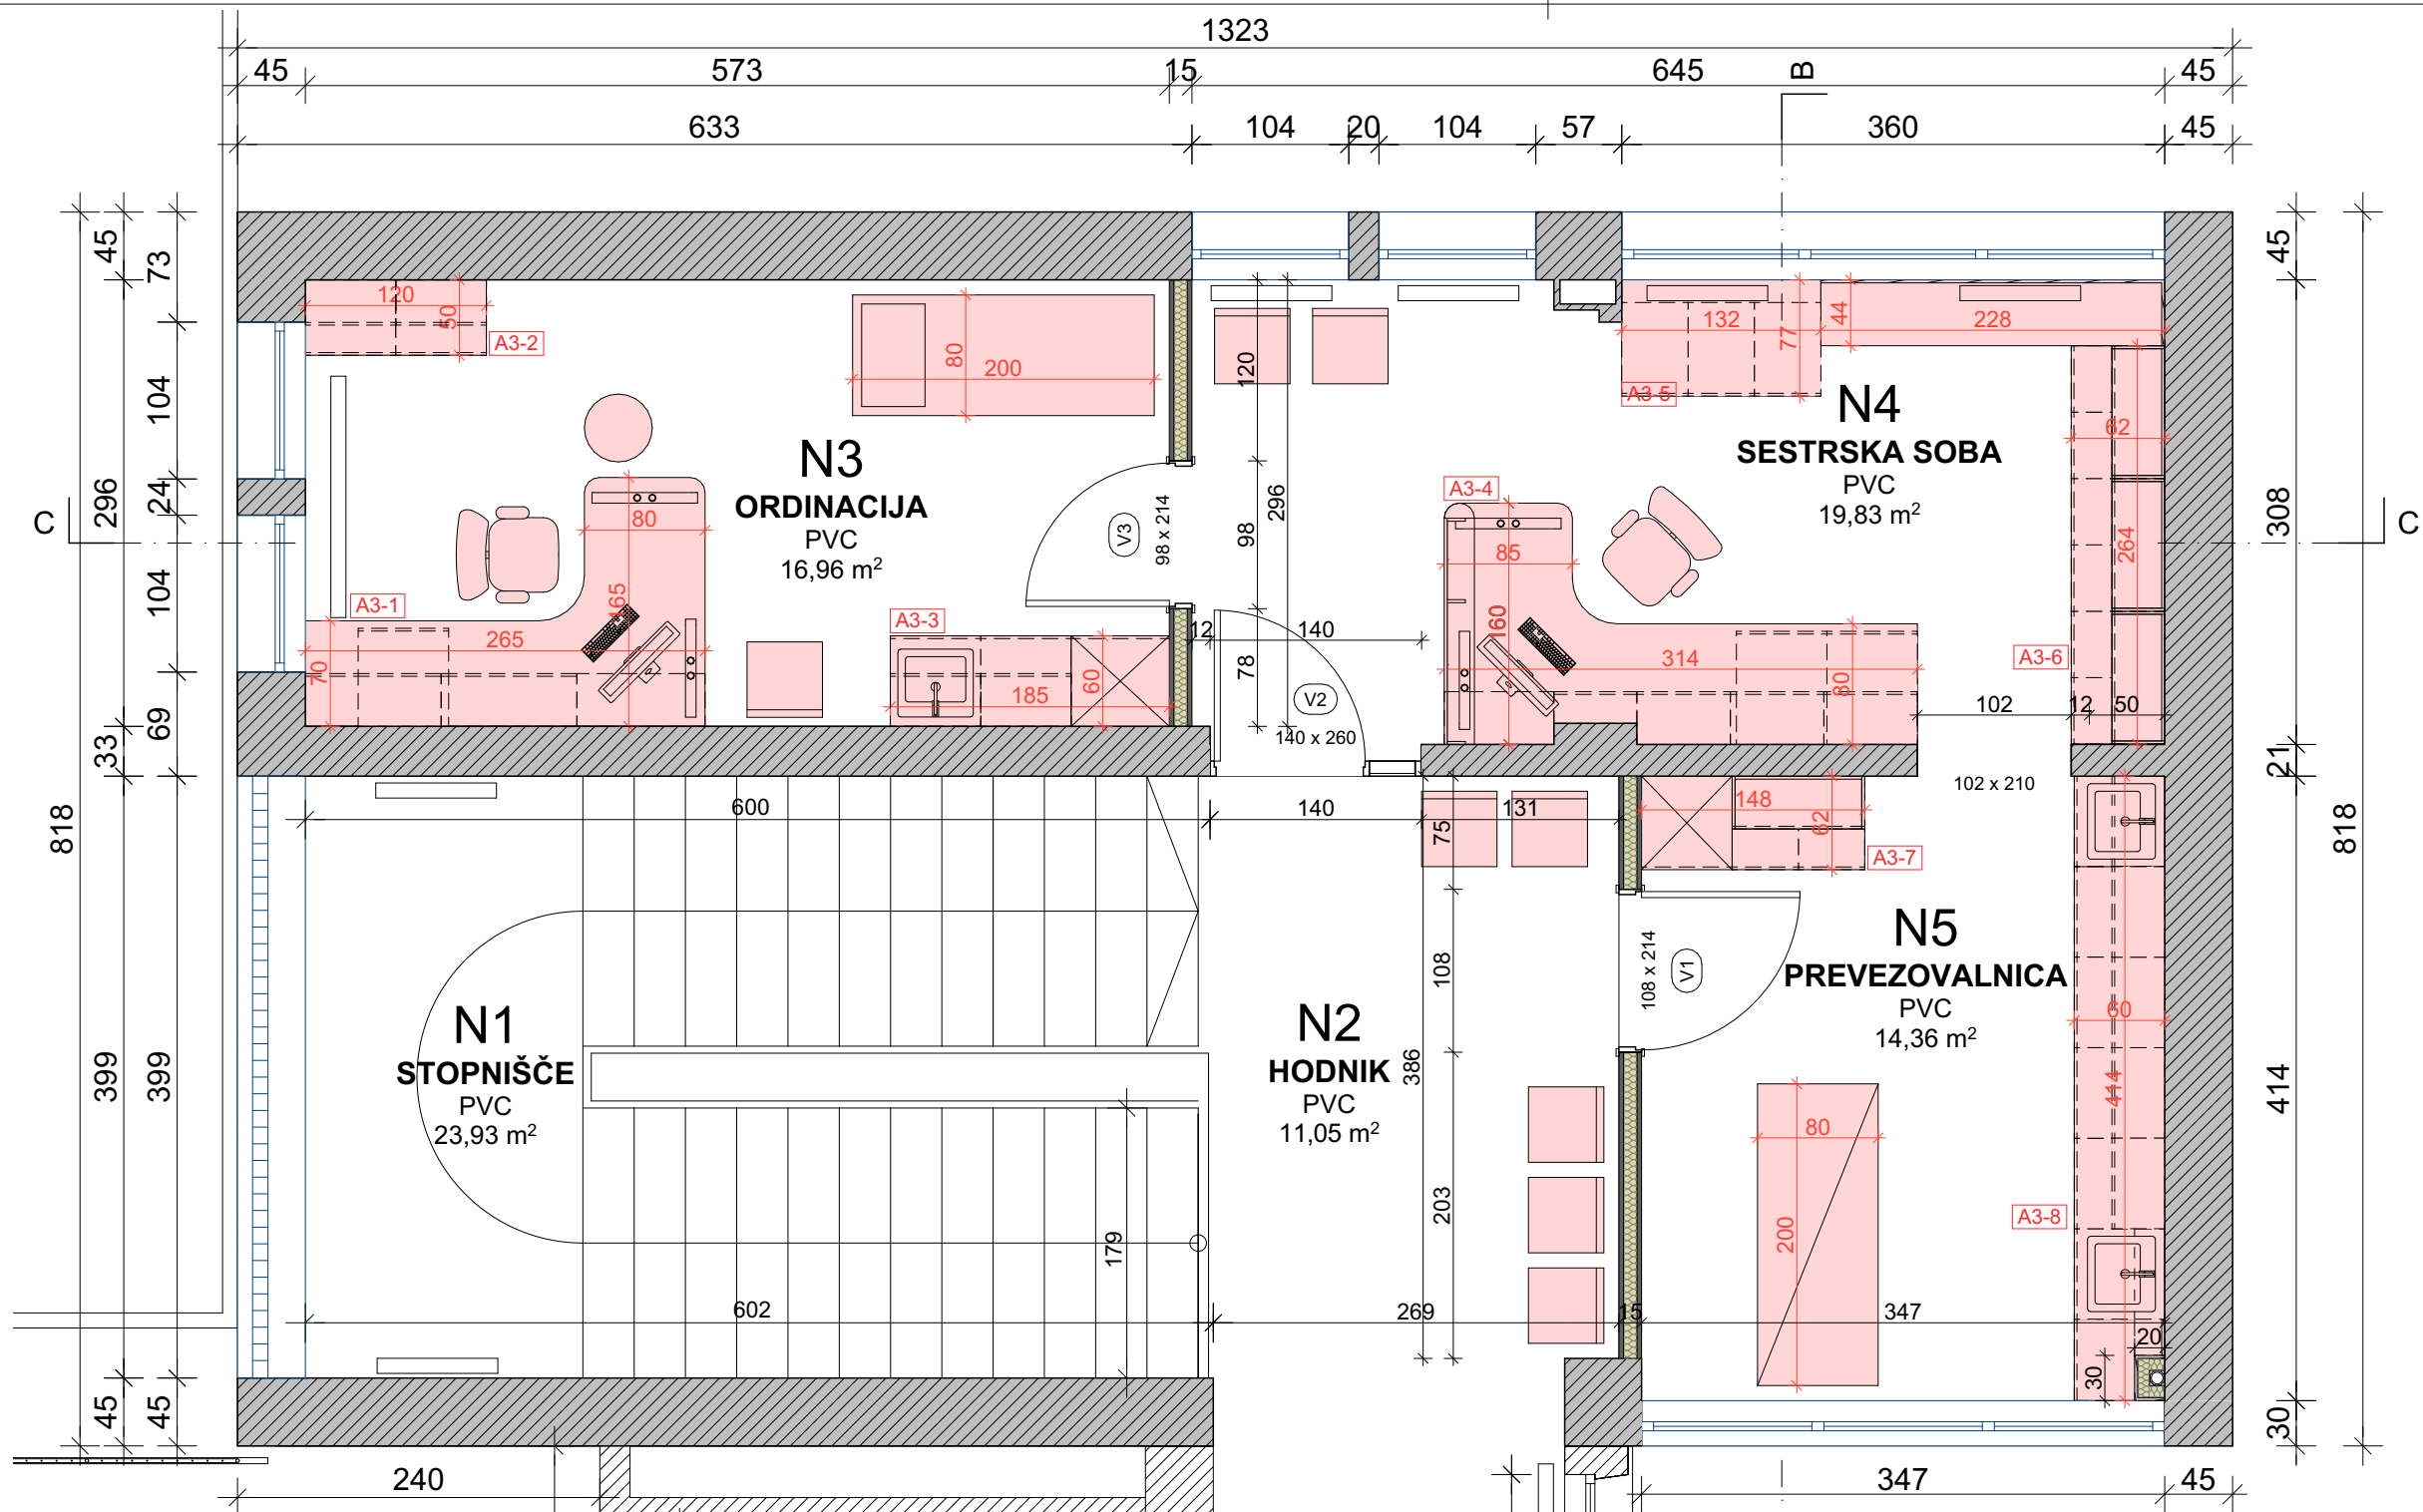

1:500 Tloris 1. nadstropja

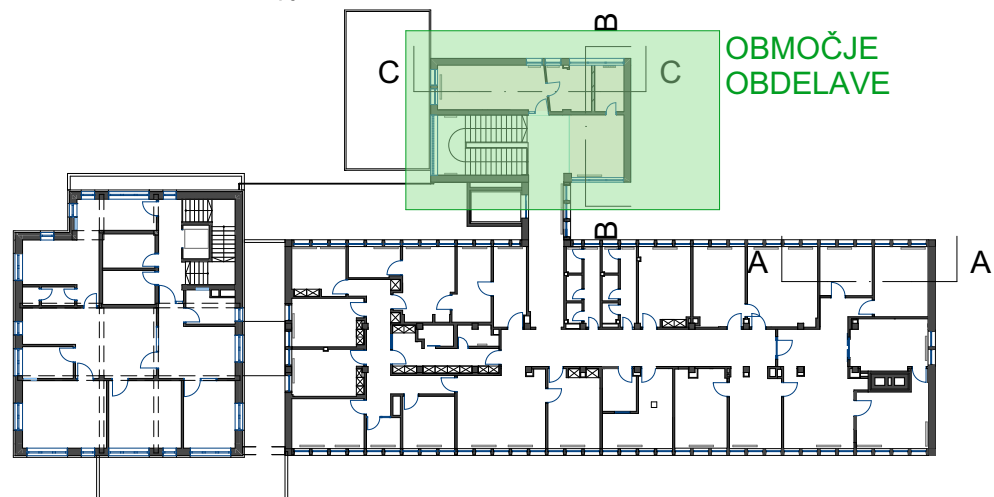


Seznam predmetnih prostorov			
ID	PROSTOR	Tlak	Površina [m2]
N2	HODNIK	PVC	11,05
N3	ORDINACIJA	PVC	16,96
N4	SESTRSKA SOBA	PVC	19,83
N5	PREVEZOVALNICA	PVC	14,36
			62,20 m²

NOVI PROSTORI SPLOŠNE AMBULANTE V 1. NADSTROPJU


DISPOZICIJA OPREME - A3

investitor:	OZG - ZDRAVSTVENI DOM KRANJ, Gosposvetska ulica 9, 4000 Kranj		
objekt:	PREUREDITEV DELA PROSTOROV ZD BLEJ		
št. projekta:	216/2025 - A3		
vodja projekta:	Polona Čeh, univ. dipl. inž. arh.		
risal:	Medeja Tomažević, univ. dipl. inž. grad.		
načrt:	Načrt iz področja arhitekture		
faza:	PZI	merilo:	1:50
datum:	februar 2026	št. lista:	OP.A3.1




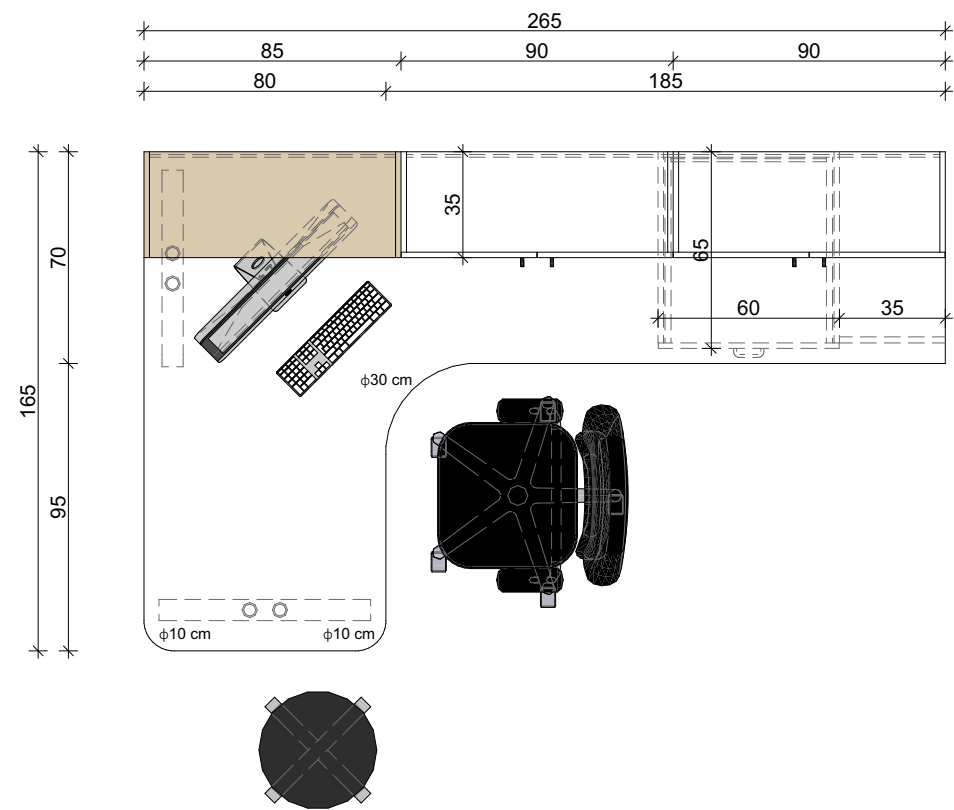

Tloris A3-1.1

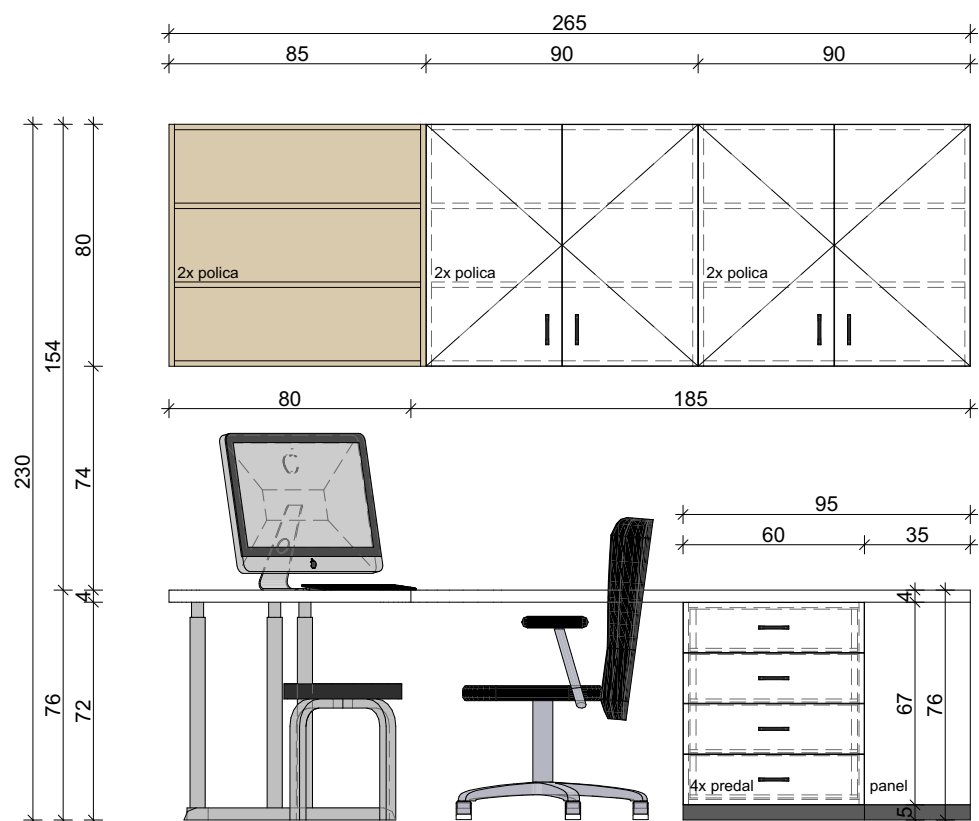

Pogled A3-1.2

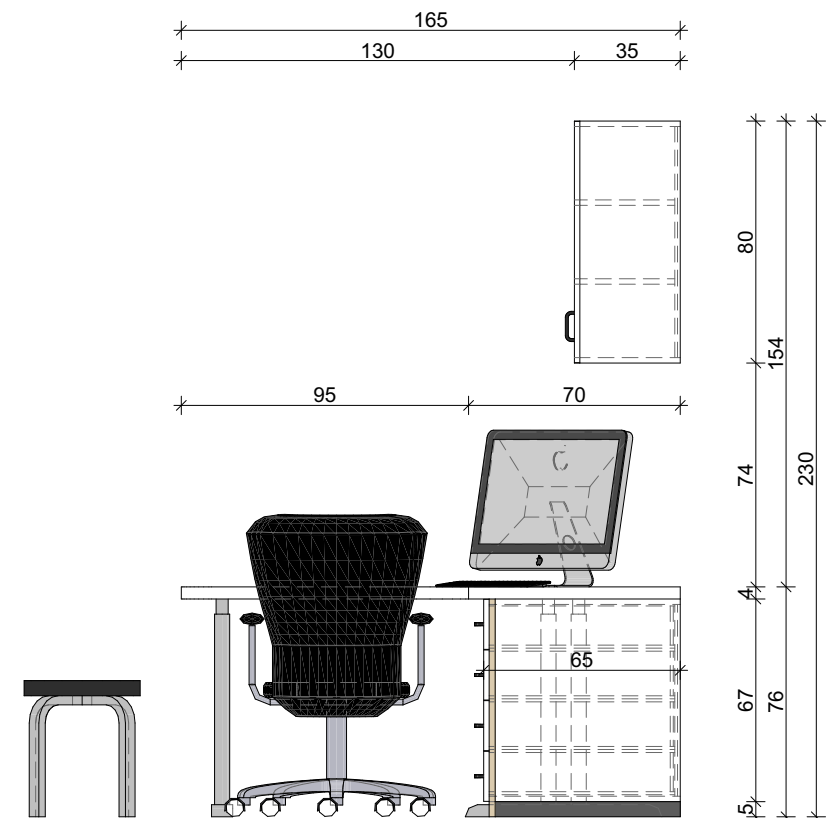

Pogled A3-1.3

NOVI PROSTORI SPLOŠNE AMBULANTE V 1. NADSTROPJU

ORDINACIJA - N3, SKLOP A3-1

ING-ARH, D.O.O.
info@ing-arh.si | www.ing-arh.si



investitor: OZG - ZDRAVSTVENI DOM KRANJ, Gosposvetska ulica 9, 4000 Kranj

objekt: PREUREDITEV DELA PROSTOROV ZD BLED

št. projekta: 216/2025 - A3

vodja projekta: Polona Čeh, univ. dipl. inž. arh.

risal: Medeja Tomaževič, univ. dipl. inž. grad.


načrt: Načrt iz področja arhitekture

faza: PZI


merilo: 1:25

datum: februar 2026


št. lista: OP.A3.2

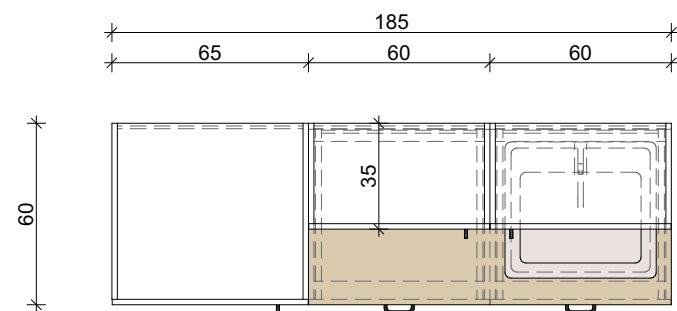


Tloris A3-3.1

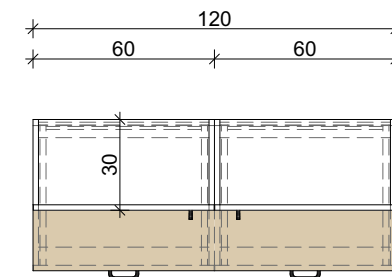


Tloris A3-2.1

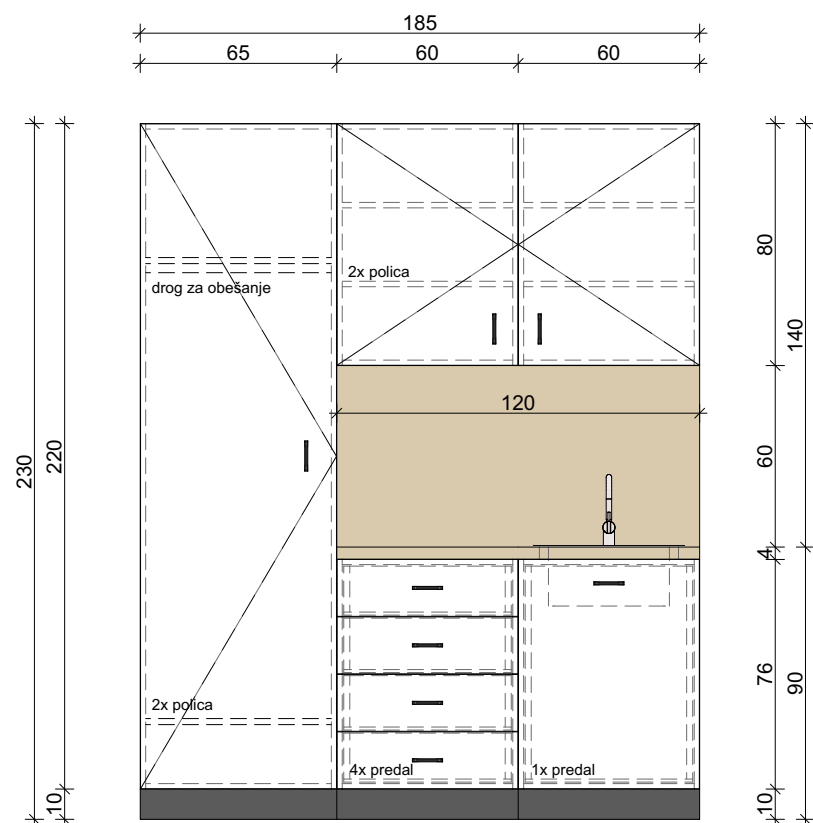


Pogled A3-3.2

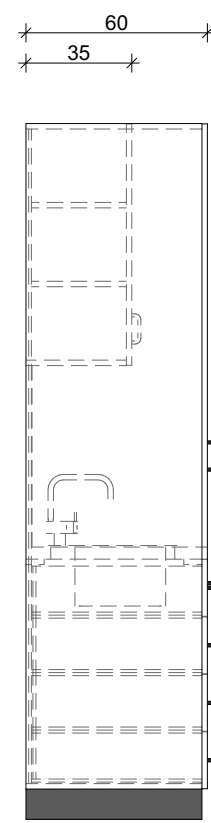

Pogled A3-3.3

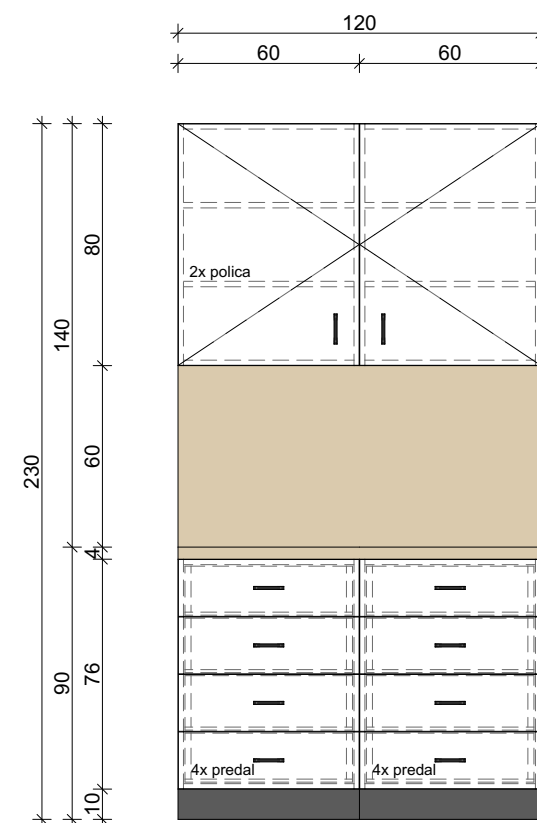

Pogled A3-2.2

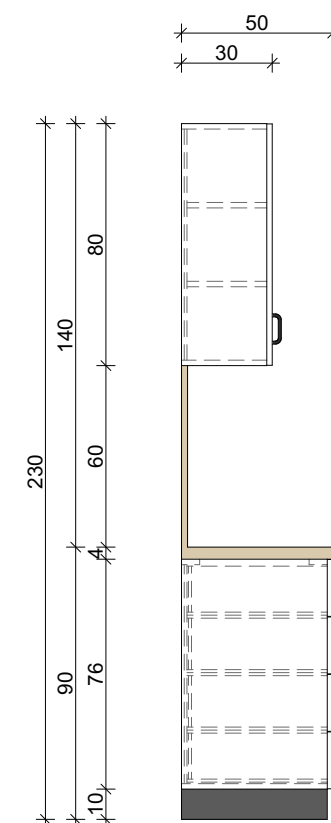

Pogled A3-2.3




NOVI PROSTORI SPLOŠNE AMBULANTE V 1. NADSTROPJU

ORDINACIJA - N3, SKLOP A3-2/3


ING-ARH, D.O.O.
| info@ing-arh.si | www.ing-arh.si




investitor:	OZG - ZDRAVSTVENI DOM KRANJ, Gosposvetska ulica 9, 4000 Kranj		
objekt:	PREUREDITEV DELA PROSTOROV ZD BLED		
št. projekta:	216/2025 - A3		
vodja projekta:	Polona Čeh, univ. dipl. inž. arh.		
risal:	Medeja Tomaževič, univ. dipl. inž. grad.		
načrt:	Načrt iz področja arhitekture		
faza:	PZI	merilo:	1:25
datum:	februar 2026	št. lista:	OP.A3.3

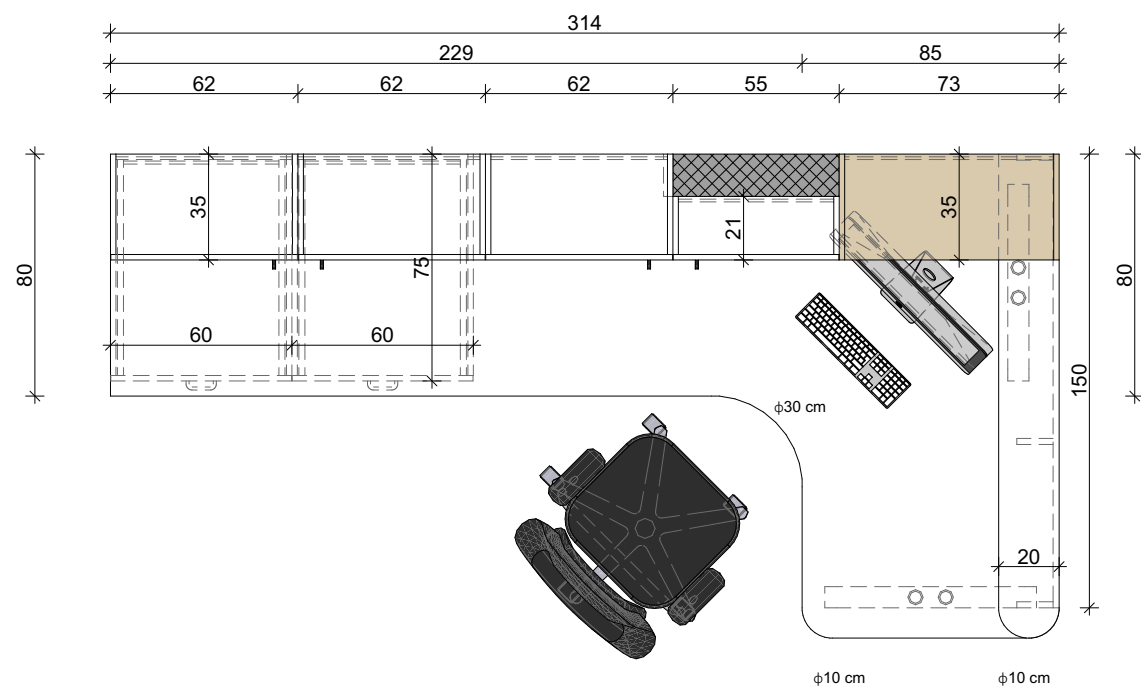

Tloris A3-4.1

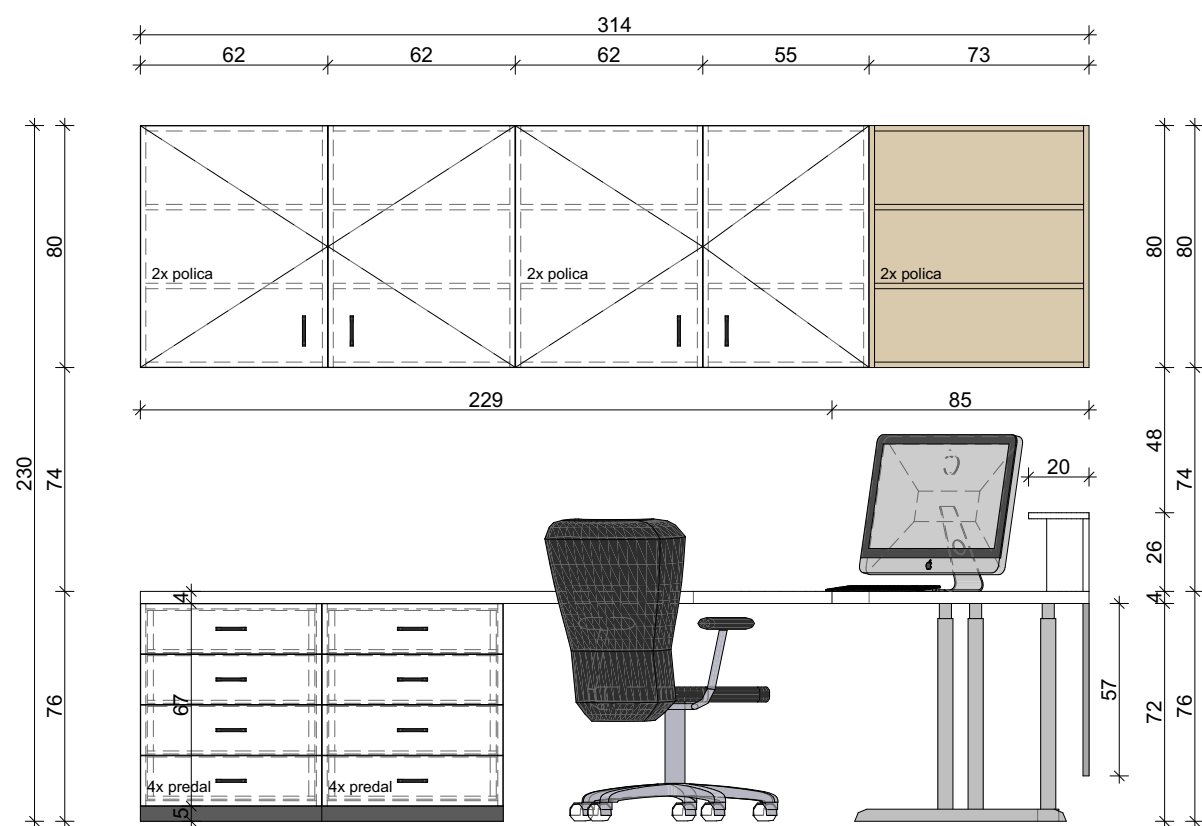

Pogled A3-4.2

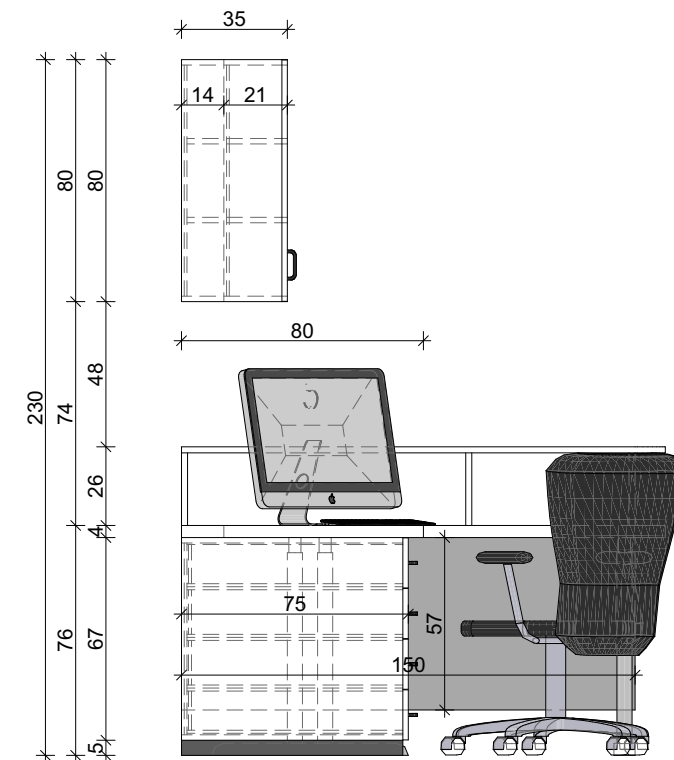

Pogled A3-4.3



NOVI PROSTORI SPLOŠNE AMBULANTE V 1. NADSTROPJU

SESTRSKA SOBA - N4, SKLOP A3-4

ING-ARH, D.O.O.

info@ing-arh.si | www.ing-arh.si



investitor: OZG - ZDRAVSTVENI DOM KRANJ, Gosposvetska ulica 9, 4000 Kranj

objekt: PREUREDITEV DELA PROSTOROV ZD BLED

št. projekta: 216/2025 - A3

vodja projekta: Polona Čeh, univ. dipl. inž. arh.

risal: Medeja Tomaževič, univ. dipl. inž. grad.


načrt: Načrt iz področja arhitekture

faza: PZI


merilo: 1:25

datum: februar 2026


št. lista: OP.A3.4

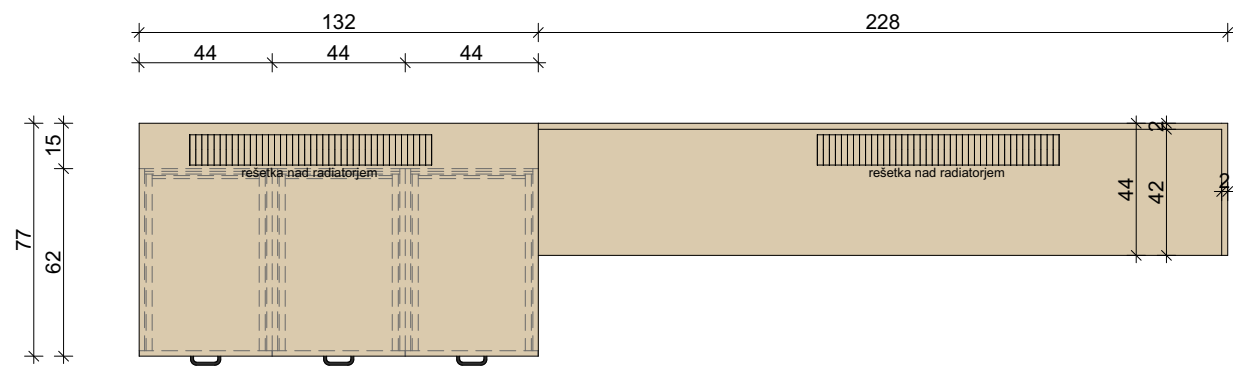


Tloris A3-5.1

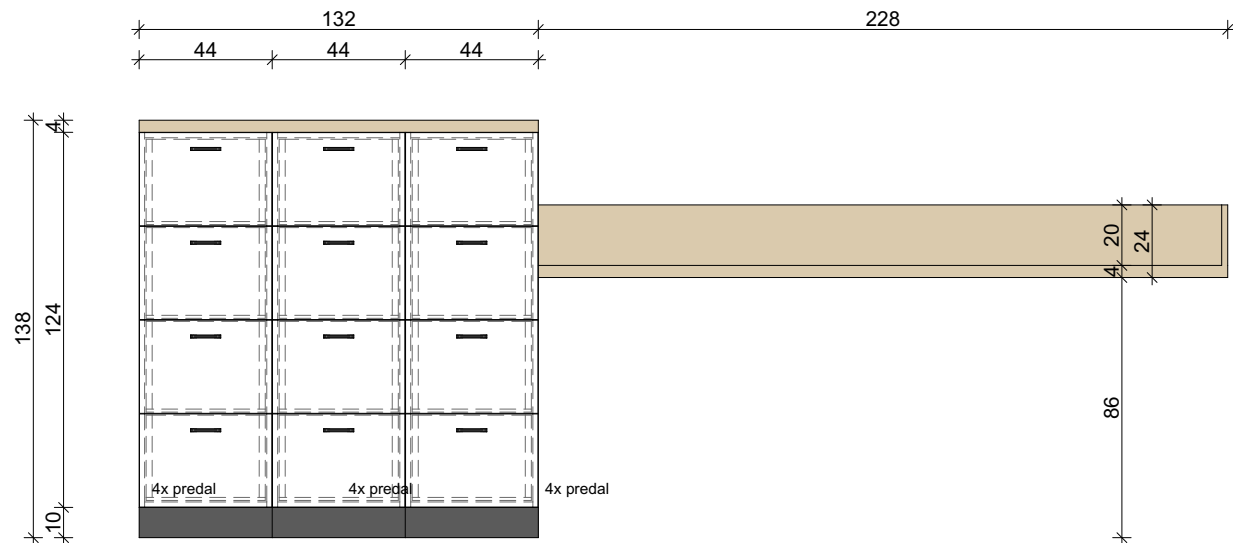


Pogled A3-5.2

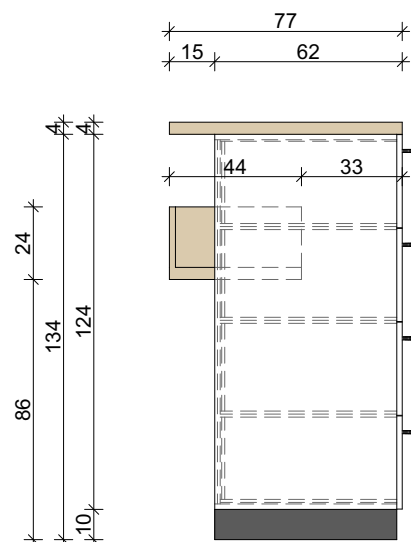


Pogled A3-5.3

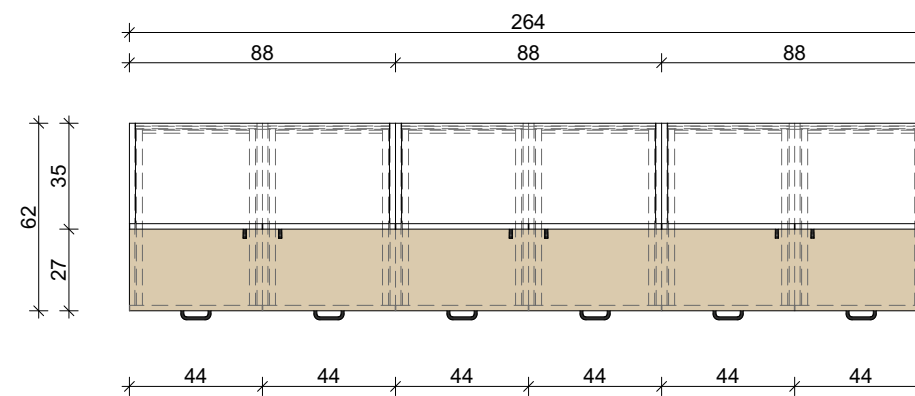

Tloris A3-6.1

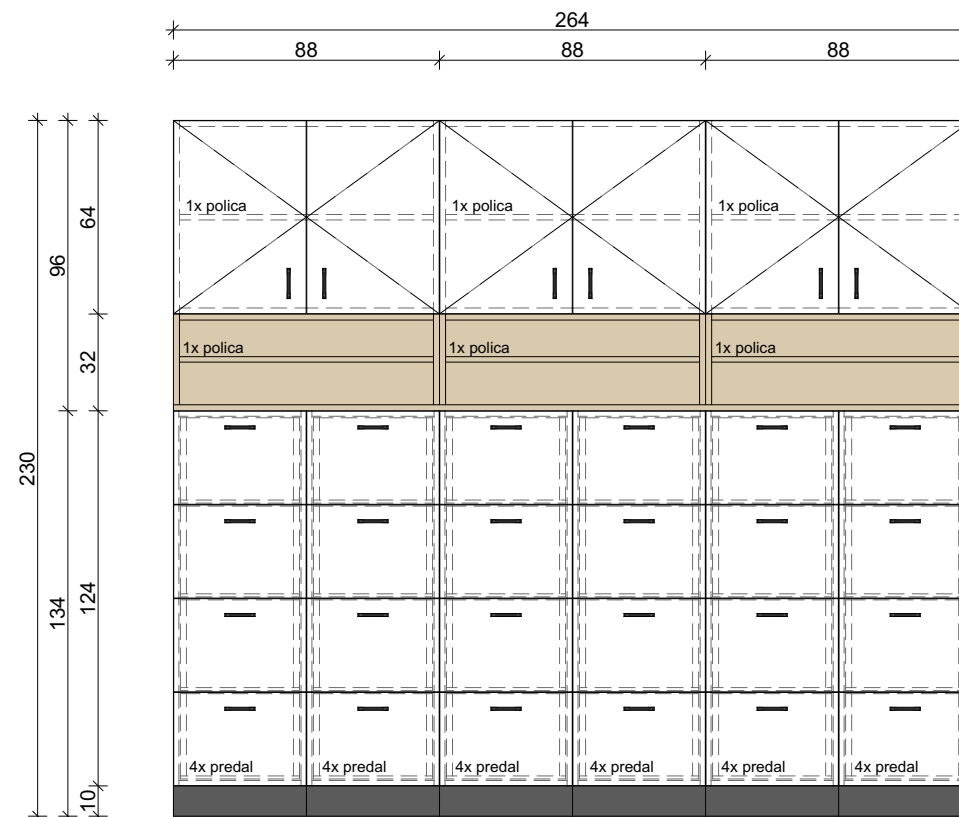

Pogled A3-6.2

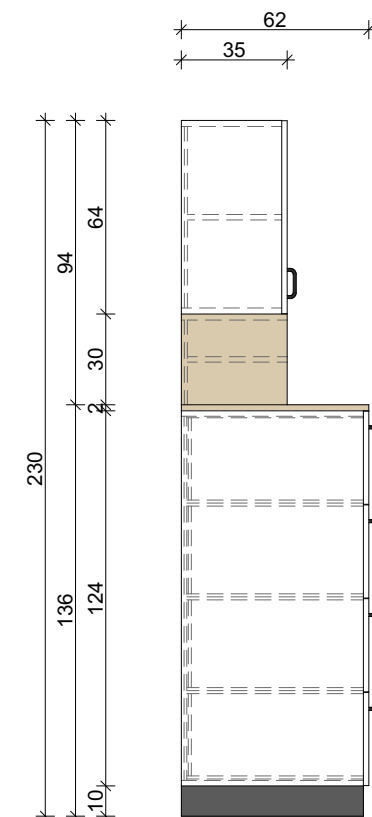

Pogled A3-6.3

NOVI PROSTORI SPLOŠNE AMBULANTE V 1. NADSTROPJU




SESTRSKA SOBA - N4, SKLOP A3-5/6

ING-ARH, D.O.O.

info@ing-arh.si | www.ing-arh.si



investitor:	OZG - ZDRAVSTVENI DOM KRANJ, Gosposvetska ulica 9, 4000 Kranj
objekt:	PREUREDITEV DELA PROSTOROV ZD BLED
št. projekta:	216/2025 - A3
vodja projekta:	Polona Čeh, univ. dipl. inž. arh.
risal:	Medeja Tomaževič, univ. dipl. inž. grad.
načrt:	Načrt iz področja arhitekture
faza:	PZI
datum:	februar 2026
merilo:	1:25
št. lista:	OP.A3.5

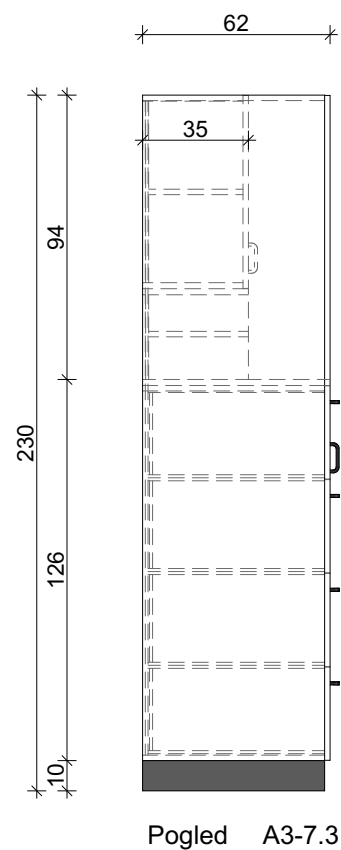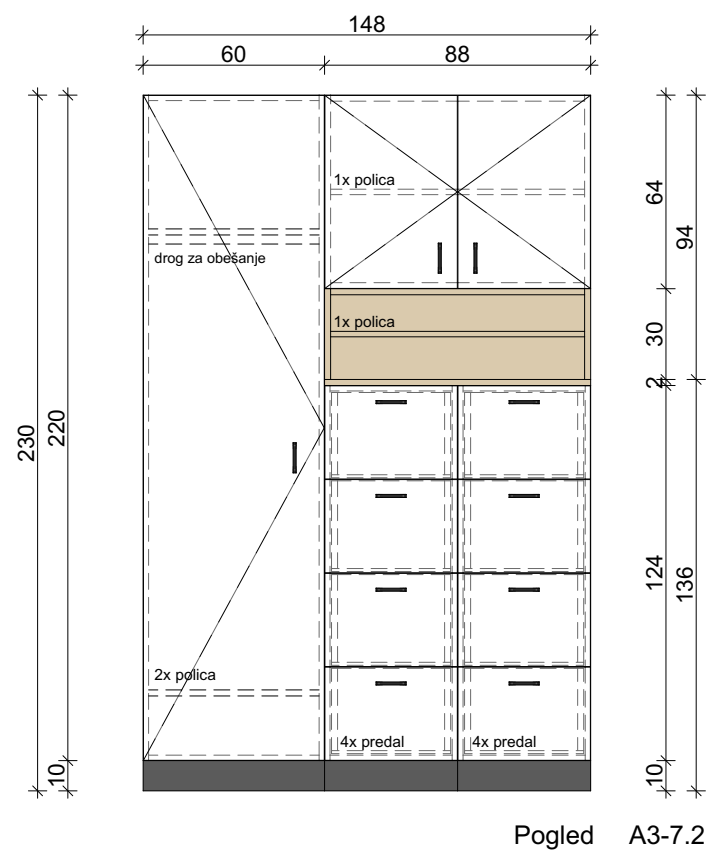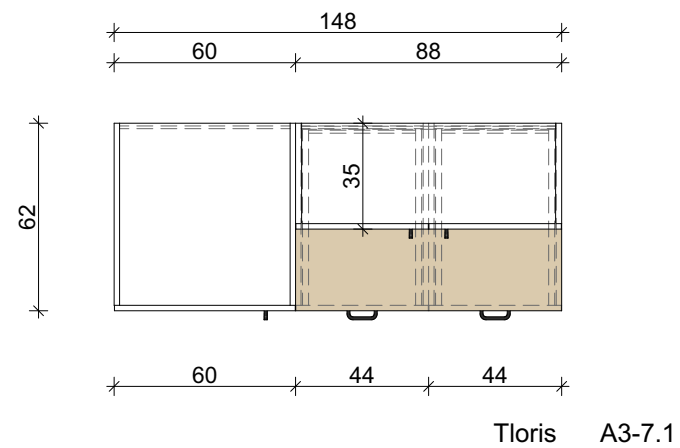

PREVEZOVALNICA - N5, SKLOP A3-7

ING-ARH, D.O.O.
info@ing-arh.si | www.ing-arh.si



investitor: OZG - ZDRAVSTVENI DOM KRANJ, Gosposvetska ulica 9, 4000 Kranj

objekt: PREUREDITEV DELA PROSTOROV ZD BLED

št. projekta: 216/2025 - A3

vodja projekta: Polona Čeh, univ. dipl. inž. arh.

risal: Medeja Tomaževič, univ. dipl. inž. grad.


načrt: Načrt iz področja arhitekture

faza: PZI


merilo: 1:25

datum: februar 2026


št. lista: OP.A3.6

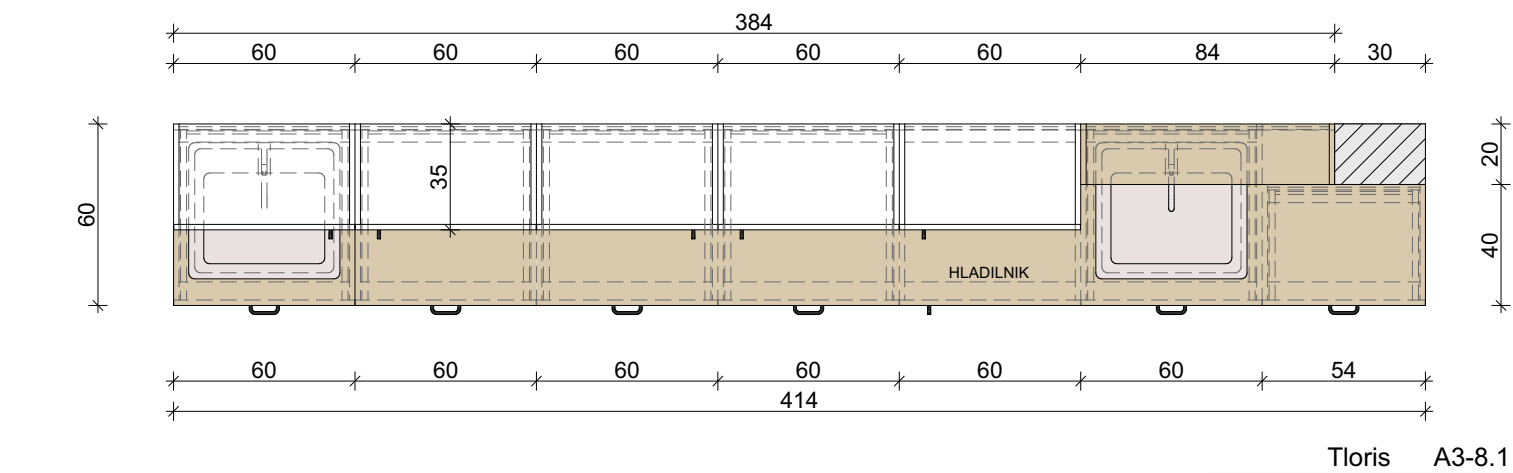

Tloris A3-8.1

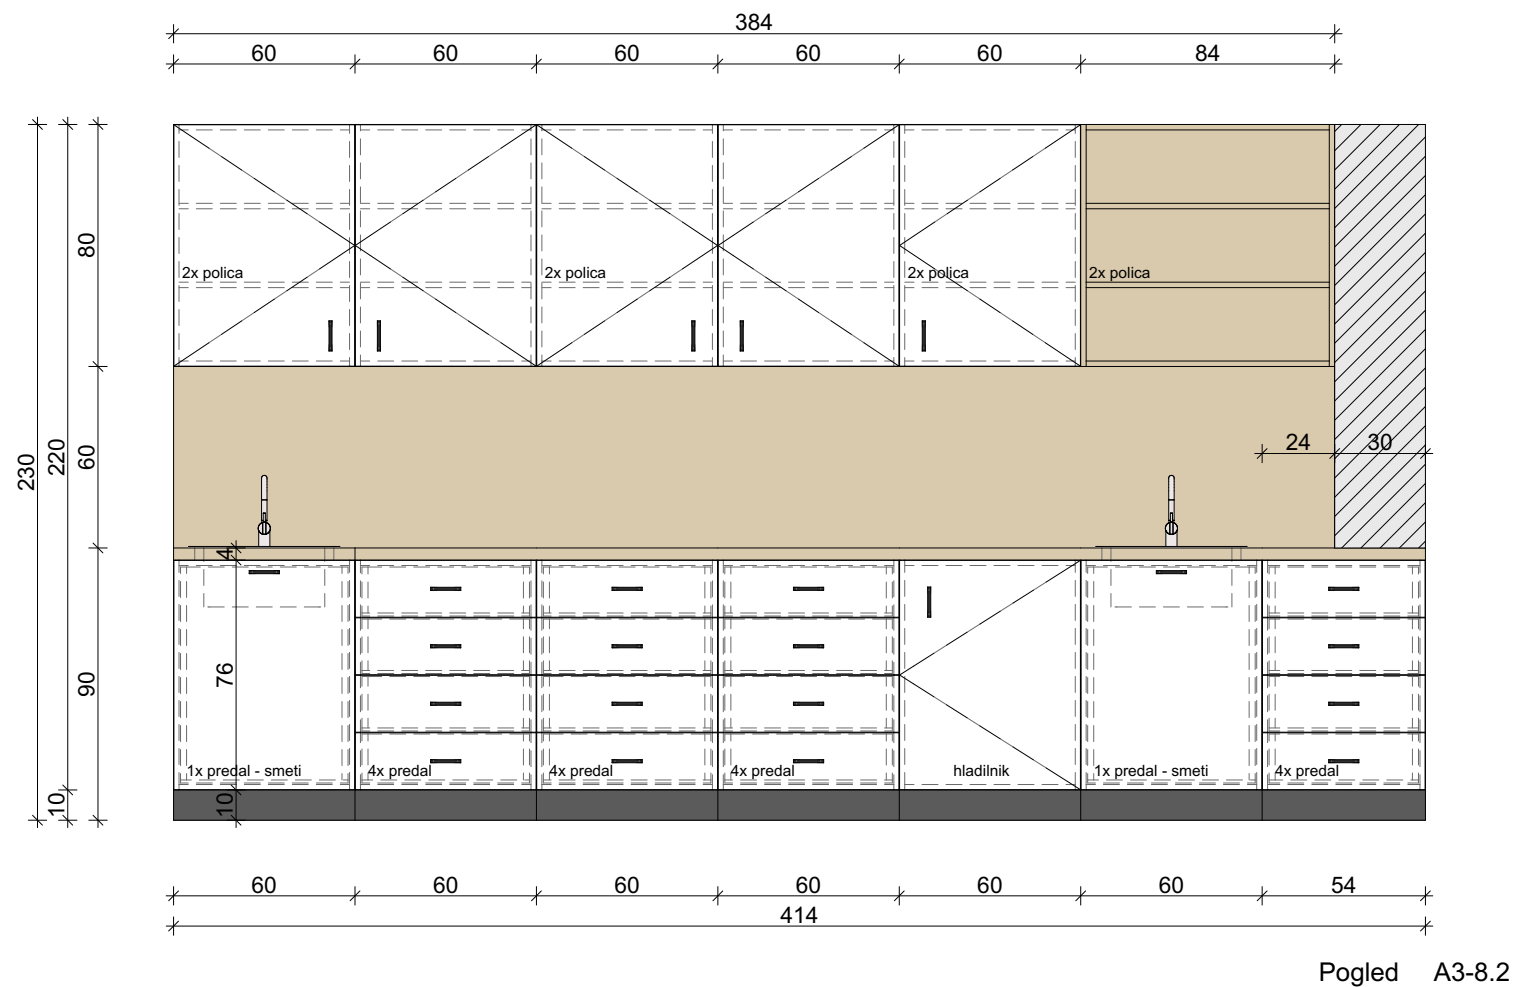

Pogled A3-8.2

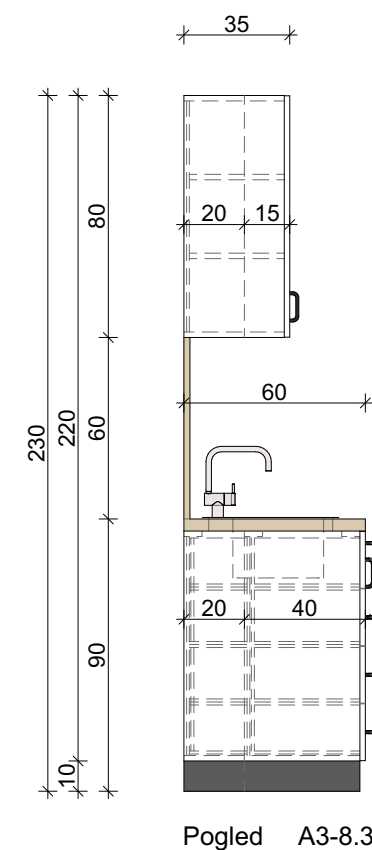

Pogled A3-8.3

PREVEZOVALNICA - N5, SKLOP A3-8

ING-ARH, D.O.O.
| info@ing-arh.si | www.ing-arh.si



investitor:	OZG - ZDRAVSTVENI DOM KRANJ, Gosposvetska ulica 9, 4000 Kranj	
objekt:	PREUREDITEV DELA PROSTOROV ZD BLED	
št. projekta:	216/2025 - A3	
vodja projekta:	Polona Čeh, univ. dipl. inž. arh.	
risal:	Medeja Tomaževič, univ. dipl. inž. grad.	
načrt:	Načrt iz področja arhitekture	
faza:	PZI	merilo: 1:25
datum:	februar 2026	št. lista: OP.A3.7