


KA HHI-2-1.5-S-L-50F-TB2-L1

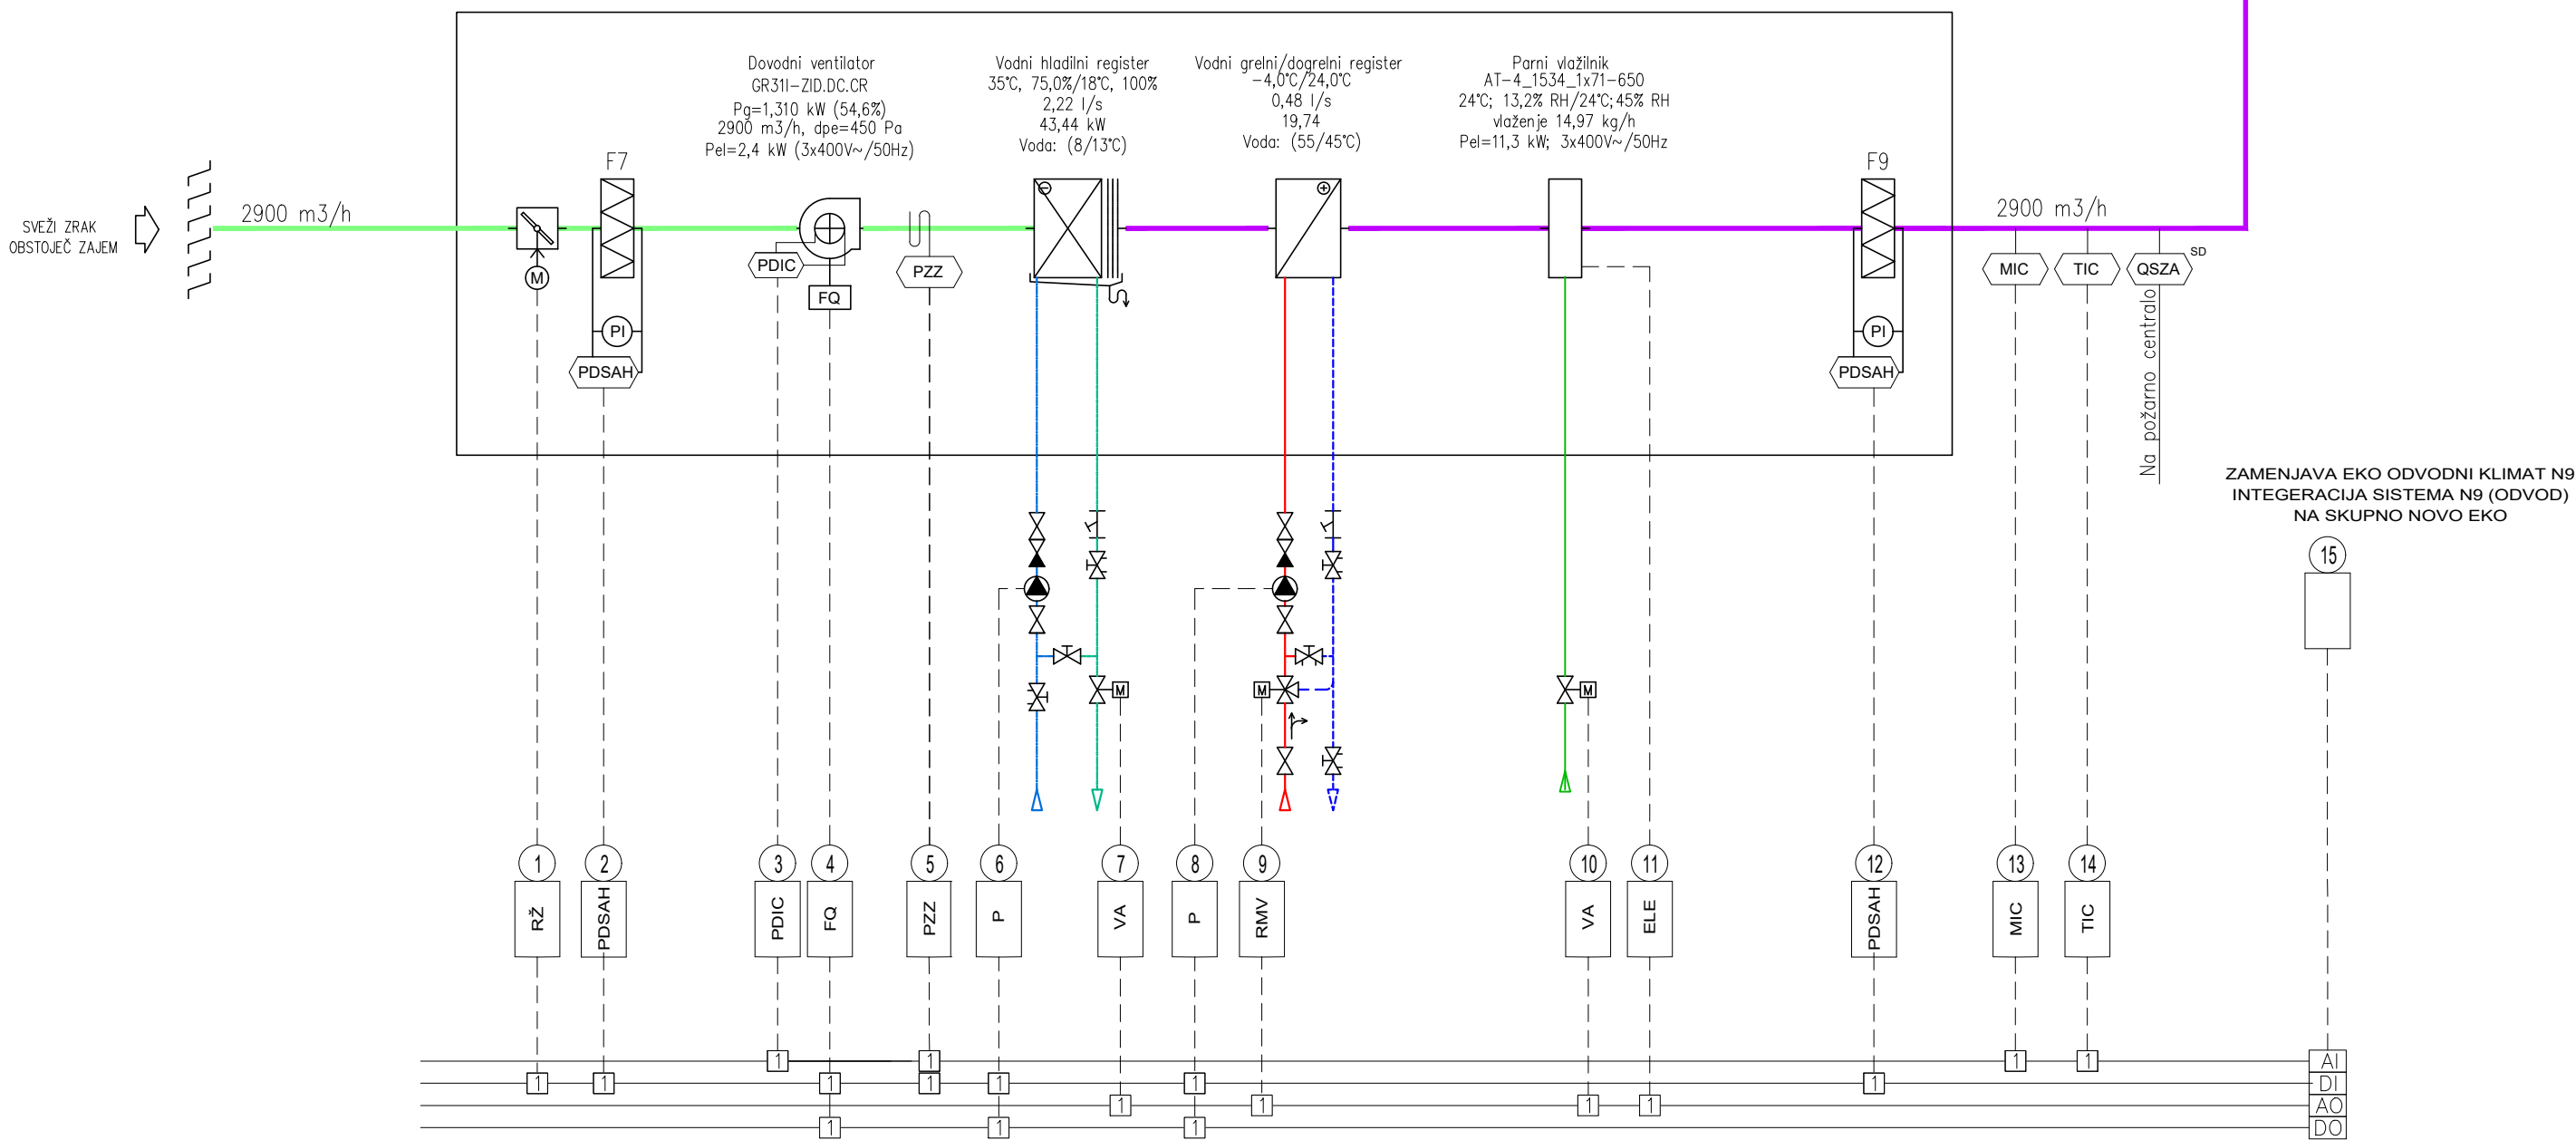

LEGENDA:

- PDSA DIF. TLAČNO STIKALO
PDIC DIF. TLAČNO TIPALO
TIC TEMPERATURNO TIPALO
MIC ZAZNAVALO RH
PZZ PROTIZMRZOVALNA ZAŠČITA
ŽALUZIJA Z MOTORNIM POGONOM
PARNI VLAŽILNIK
FILTER
DUŠILEC ZVOKA
PROTIPOŽARNA LOPUTA

SVEŽI ZRAK
DOVODNI ZRAK

BIRO MARTINA PREZELJ S.P.

PROJEKTIRANJE STROJNIH INŠTALACIJ, NADZOR IN
TEHNIČNO SVETOVANJE

Investitor: SPLOŠNA BOLNIŠNICA IZOLA
Polje 40, 6310 Izola

Ime Id.št.IZS Podpis Datum

Odg.v.proj. J. KRIVC, gr. teh. G-9029

Odg.proj. M. PREZELJ, univ.dipl.inž.str. S-1661

Spr/Rev. Opis spremembe Podpis Datum

Objekt: SB IZOLA
PROSTORI ZA PET CT V DTS1

Vrsta načrta: STROJNE INSTALACIJE
PREZRAČEVANJE IN VENTILACIJA

Naslov risbe: SHEMA KLIMATEHNIČNEGA SISTEMA
PET CT

št. nač.: 685/2024 Faza: PZI

Datum: OKTOBER 2024 Merilo:

LIST:

3.2