


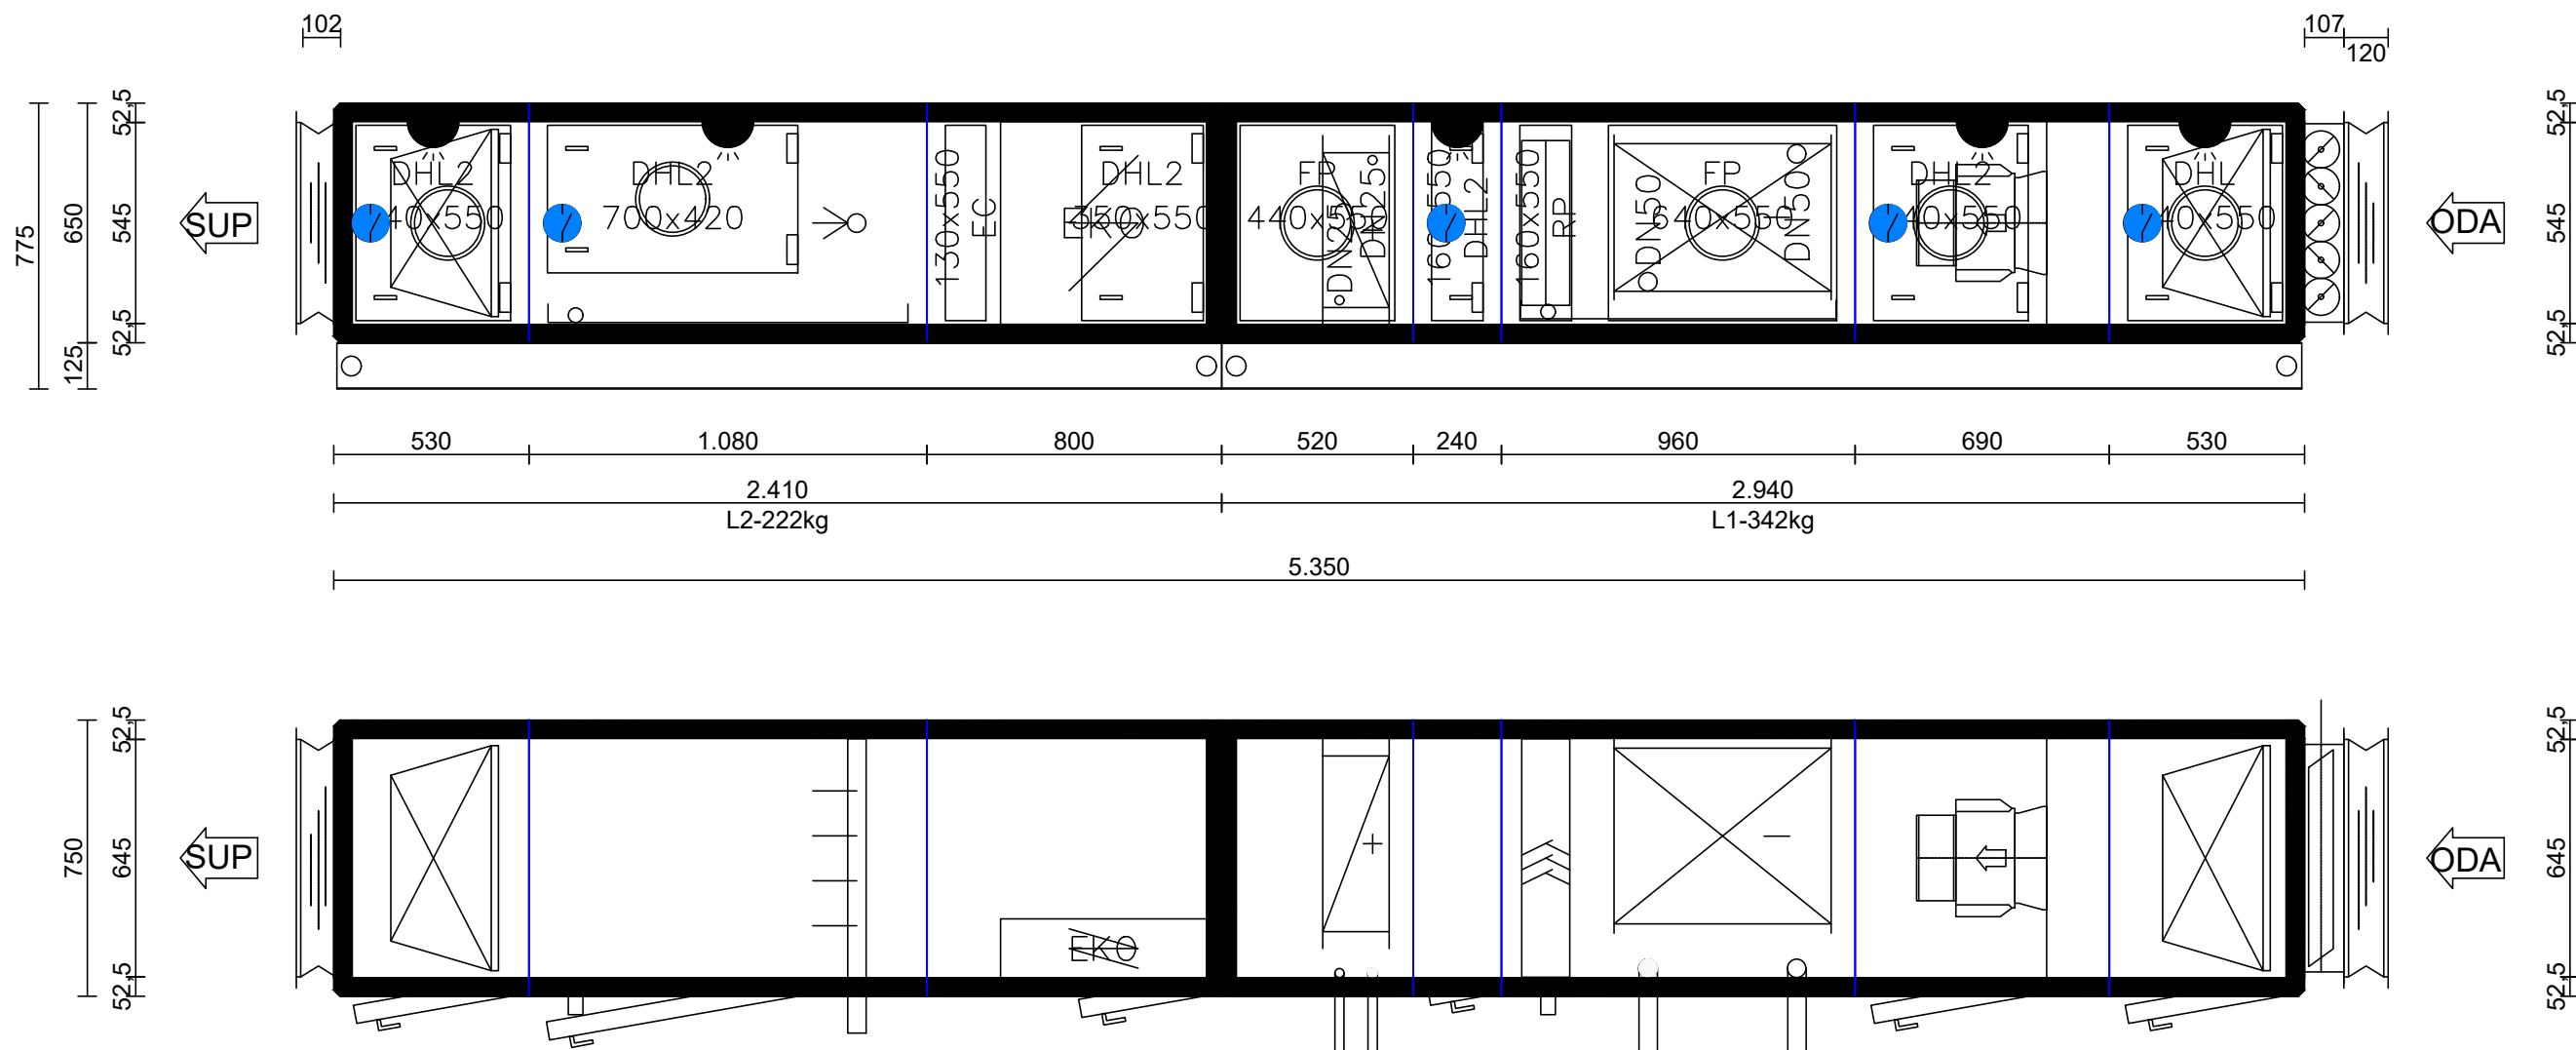

Dovodni zrak	KA 2-1.5		BIRO MARTINA PREZELJ S.P. PROJEKTIRANJE STROJNIH INŠTALACIJ, NADZOR IN TEHNIČNO SVETOVANJE					Objekt: SB IZOLA PROSTORI ZA PET CT V DTS1		
Pretok	m3/h	2.900	Investitor:	SPLOŠNA BOLNIŠNICA IZOLA Polje 40, 6310 Izola				Vrsta načrta: STROJNE INSTALACIJE PREZRAČEVANJE IN VENTILACIJA		
Zun. tlak	Pa	450								
Tot. tlak	Pa	1.261		Ime	Id.št.IZS	Podpis	Datum	Naslov risbe: SHEMA DOVODNEGA KLIMATA KA HHI-2-1.5-S-L-50F-TB2-L1		
Moč motorja	kW	1x2,400	Odg.v.proj.	J. KRIVC, gr. teh.	G-9029					
Napajanje		400V/3/50Hz	Odg.proj.	M. PREZELJ, univ.dipl.inž.str.	S-1661			št. nač.: 685/2024 Faza: PZI LIST: 3.3		
Calibration factor		106								
Vodni grelnik	kW	19,74								
Vodni hladilnik	kW	43,44								
Vlaženje	kg/h	14,97								
			Spr/Rev.	Opis spremembe		Podpis	Datum	Datum: OKTOBER 2024		Merilo: