

PRILOGA 1A

NASLOVNA STRAN
PROJEKTNE DOKUMENTACIJE

INVESTITOR

INVESTITOR 1

ime in priimek ali naziv družbe

OBČINA KOBARID

naslov ali poslovni naslov družbe

Trg svobode 2, 5222 KOBARID

INVESTITOR 2

ime in priimek ali naziv družbe

naslov ali poslovni naslov družbe

INVESTITOR 3

ime in priimek ali naziv družbe

naslov ali poslovni naslov družbe

PODATKI O GRADNJI

naziv gradnje

Rekreacijski park v Kobaridu

naziv gradnje se določi po namenu glavnega objekta

VRSTE GRADNJE

☐

NOVOGRADNJA - NOVOZGRAJEN OBJEKT

označiti vse ustrezne vrste gradnje☐

NOVOGRADNJA - PRIZIDAVA

☐

REKONSTRUKCIJA

☐

SPREMEMBA NAMEMBNOSTI

☐

ODSTRANITEV CELOTNEGA OBJEKTA

☐

LEGALIZACIJA

☒

VZDRŽEVALNA DELA

PODATKI O PROJEKTNI DOKUMENTACIJI

vrsta dokumentacije (DPP, DGD, PZI, PZO, PID, DL)

Vzdrževalna dela

številka projekta

09-26-IDZ

datum izdelave

avg.26

datum spremembe

PODATKI O PROJEKTANTU

projektant (naziv družbe)

TDM biro d.o.o.

naslov

Dolnje Cerovo 28, 5211 Kojsko

odgovorna oseba projektanta

Martin Simčič

podpis odgovorne osebe projektanta



TDM biro d.o.o.
Dolnje Cerovo 28, 5211 Kojsko

PODATKI O IZDELOVALCU OSNOVNEGA PRIKAZA / NAČRTA

izdelovalec osnovnega prikaza / načrta

Martin Simčič

identifikacijska številka

PA* ZAPS 1794

projektant izdelovalca osnovnega načrta (naziv družbe)

TDM biro d.o.o.

naslov

Dolnje Cerovo 28, 5211 Kojsko

PODATKI O VODJI PROJEKTIRANJA


VODJA PROJEKTIRANJA

Martin Simčič, univ.dipl.inž.arh.

identifikacijska številka

PA* ZAPS 1794

podpis vodje projektiranja

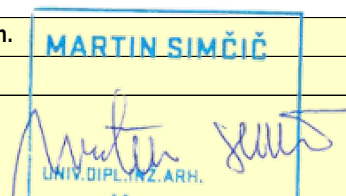

MARTIN SIMČIČ
UNIV.DIPL.INŽ.ARH.
PODBLAŠČENI ARHITEKT
PA* ZAPS 1794

VSEBINA

1	Tehnično poročilo Popis del in izmere
2	Grafični prikazi: 1. Tloris obstoječega stanja 2. Tloris ureditve 3. Detajli
3	Skice armature obbetoniranja tribun Specifikacija armature

TEHNIČNO POROČILO

Splošno

Želja občine Kobarid je, da bi se Izvedla vzdrževalna dela krajevnega igrišča. Igrišče je locirano v osrednjem delu naselja Kobarid neposredno ob nogometnem igrišču na parcelah 241/5, 241/2 in 241/8 k.o. Kobarid. Na zahodni strani meji na parkirišče ob Manfredovi ulici, na zahodni strani na Šarfovo ulico, na vzhodni strani pa na nogometno igrišče.

Obstoječe stanje in predlog obnove

Obstoječe rekreativno krajevno igrišče je na površini 1500 m². Z vseh štirih strani je igrišče omejeno s podpornimi zidovi, na severni je igrišče podprto z zidcem višine 0,8 m, zahodni strani z zidcem višine 0,5 m do 2 m, z vzhodne strani je igrišče podprto z višjim zidom H= 1,6 m, na južni strani pa je omejeno s tribuno, ki se na 4 terasah povzpne na 1,7 m višine do travnika. Površina igrišča je asfaltna. Na igrišču so postavljeni goli za nogomet in koši za košarko. Ta del s košarkarskim igriščem je tudi opremljen z razsvetljavo, tri napenjalne žice z lučmi visijo iz dodatnih drogov na obeh straneh igrišča za košarko.

Meteorna voda se zajema v dveh osrednjih jaških na igrišču in jaških na zahodni strani igrišča, ki so povezani in zbrana voda se vkopano odvaja v meteorno kanalizacijo na zahodni strani v Šarfovi ulici.

Za potrebe razsvetljave sta na igrišču dve elektro omarici na SZ in JZ delu igrišča.

Igrišče je ograjeno z mrežno ograjo na kovinskih stebrih višine skupaj do 6 m nad igriščem, ki so sidrani v podporne zidove. Mreža je žična, do višine 2 m je dvojna.

Opis poškodb

Podporni zidovi in tribuna so precej poškodovane betonske konstrukcije. Na zidovih se vidi razpadanje betonskih površin, kakor tudi konstruktivne poškodbe zidov. Hude poškodbe so vidne ob sidranju kovinskih stebrov, kjer so betonske površine okoli sidranega stebra kar odpadle. Površinske poškodbe so vidne tudi na betonskih površinah tribune. Površina igrišča je asfaltna, vendar zelo neravna in valovita.

Predlog obnove

Občina Kobarid se je odločila za obnovo igrišča v letu 2026 v manjšem obsegu. Obnovilo bi se območje tribune. Tribuna je konstruktivno v zadovoljivem stanje, površine betona pa so zelo načete. Predlagana je obloga vertikalnih in horizontalnih površin tribune z AB betonom. Zid na vzhodni strani tribune se sanira tako, da se na strani parkirišča ob zidu dozida nov zid na novem temelju tako, da obstoječi zid služi kot opaž. Dozidani zid bo višine 1,0 m in dolžine 10,4 m.

Za izvedbo navedenih del je potrebno predhodno odstraniti žično mrežo, vertikalne stebre, ki jo nosijo na vzhodni in zahodni strani tribune.

Po vrhnjem robu tribune in po novih zidovih na vzhodu in zahodu se postavi mrežna ograje iz PVC pletiva, ki je napeta na kovinskih drogovi, ki so sidrani v nove zidove in betonsko konstrukcijo tribune skupne višine 5 m nad igriščem.

Na površinah tribune se vgradi lesene ali WPC klopi (2 m x 0,5 m).

OBJEKT: UREDITEV ŠPORTNEGA IGRIŠČA V KOBARID faza 1
ZADEVA: POPIS DEL Z PREDIZMERAMI PO IDZ PROJEKTU

št. Post.	opis dela	količina	cena	znesek
-----------	-----------	----------	------	--------

0 PRIPRAVLJALNA DELA

00 000	Priprava gradbišča in gradbiščne deponije komplet z postavitvijo gradbiščnih opozorilnih tabel kpl	1,00	- €	- €
00 001	Geomehanski pregled temeljnih tal kpl	1,00	- €	- €
00 002	Statik - pregled in dajanje navodil za sanacijska statična dela kpl	1,00	- €	- €
00 003	Varnostni načrt kpl	1,00	- €	- €
SKUPAJ				- €

1 RUŠITVENA DELA- ograje ter oprema

01 000	Demontaža varovalne kovinske ograje sestavljene iz vertikalnih stebro fi do 10cm višine 4m vključno z zaščitno kovinsko mrežo ter mrežasto pleteno zaščitno mreže. V ceni je upoštevati demontažo sortiranje ter odvoz na trajno deponijo z vplačilom takse m1	35,72	- €	- €
01 001	Razna rušitvena dela ki se obračunajo po režijskih urah v predhodnem dogovoru z investitorjem PK delavec ur	5,00	- €	- €
a.	KV delavec ur	5,00	- €	- €
b.	mini bager ur	5,00	- €	- €
c.	kamion- kiper ur	1,00	- €	- €
01 002	Zvarovanje gradbišča v fazi rušitvenih del z postavitvijo gradbiščne ograje, opozorilne table, preusmerajnej prometa ter čiščenje cestišča po končanih delih ocena	1,00	- €	- €
SKUPAJ				- €

2 OPORNI ZIDOVI

02 000	Strojno rušenje armiranobetonskih opornih zidov in temelja zida z razbijanjem na manjše dele direktnim nakladanjem na transportno sredstvo ter odvozom na trajno deponijo z vplačilom ekološke takse m3	6,86	-	€	-	€
02 001	Strojno rezanje in odstranitev asfalta z direktnim nakladanjem na transportno sredstvo ter odvozom na deponijo z vplačilom ekološke takse m2	10,84	-	€	-	€
02 002	Zakoličba zidov smerno ter višinsko (zakoliči geometer z napravo zapisnika o zakoličbi) m1	15,44	-	€	-	€
02 003	Strojni izkop za pasovne temelje zidov v zemljini III.-IV. Ktg. Z direktnim nakladanjem na transportno sredstvo ter odvozom na deponijo z vplačilom ekološke takse m3	13,00	-	€	-	€
02 004	Fino planiranje +- 2cm z utrditvijopodlage m2	17,00	-	€	-	€
02 005	Dobava materiala in vgrandja podložnega betona C12/15 v debelini do 10 cm komplet z izravnavo m3	1,70	-	€	-	€
02 006	Dobava materiala in vgrandja betona C25/30 v temelj zida komplet z vsemi prenosi in transporti do mesta vgradnja m3	8,10	-	€	-	€
02 007	Dobava materiala in vgrandja betona C25/30 v vertikalni zid komplet z vsemi prenosi in transporti do mesta vgradnja m3	5,50	-	€	-	€

	DOBAVA IN VGRADNJA REBRASTE ARMATURE (tanka/srednja)Dobava, razrez, krivljenje in polaganje rebraste betonske armature v palicah premera do vključno Ø 12 mm, in nad fi 12mm ter armaturne mreže kvalitete B500B.				
02 008	Armatura se vgrajuje v temeljne vezi, plošče in stebre. V ceni upoštevani vsi preklopi, tehnološki odpadek, vezna žica, distančniki za zagotovitev zaščitnega sloja betona ter prenos na mesto vgradnje. Delo se izvede strogo po armaturnem načrtu. KOLIČINA JE OCENJENA 120kg/m3				
	kg	1500,00	-	€	- €
02 009	Dobava materiala in naprava opaža za AB pasovne temelje komplet z opažanjem, razopažanjem ter sortiranjem materiala				
	m2	15,44	-	€	- €
02 010	Dobava materiala in naprava enostranskega opaža za AB vertikalni zid komplet z opažanjem, razopažanjem ter sortiranjem materiala. V ceni je upoštevati tudi trikotne letvice ter dilatacijske letvice				
	m2	27,50	-	€	- €
02 011	Dobava materiala in naprava drenaže v sestavi betonska mulda širina 50 cm, drenažna cev fi 10 cm, drenažni material 8- 16mm 0,3m3/m1, geotekstil 200 g/m2				
	m1	16,00	-	€	- €
02 012	Dobava materiala in vgradnja barbakane fi 10cm L= do 50cm (vgradnja na razmaku 1m)				
	kom	15,00	-	€	- €
02 013	Razna nepredvidena dela ki se obračunajo po režijski uri. Količina ur je ocenjena. PK delavec				
	ur	5,00	-	€	- €
02 014	Razna nepredvidena dela ki se obračunajo po režijski uri. Količina ur je ocenjena. KV delavec				
	ur	5,00	-	€	- €
02 015	Dobava materiala in vgradnja ozemljila Fe Zn v temelj zidov ter izpusti za ozemljitev stebrov				
	m1	20,00	-	€	- €
a.	križne sponke				
	kom	4,00	-	€	- €

02 016	Dobava materiala in zasip za zidom z prebranim materialom od izkopa z razplaniranjem ter uvaljanjem v plasteh po 20-30cm do ustrezne zbitosti				
a.	ZID A m3	1,00	-	€	- €
b.	ZID B m3	1,00	-	€	- €
SKUPAJ					- €

3 TRIBUNE

03 000	Pranje betonskih površin z visokotlačnim baromatom z odstranitvijo dotrajenih in odpadajočih delov betona vključno z zaključnim čiščenjem dao zdrave podlage				
	m2	175,00	-	€	- €
03 001	Dobava materiala in enostranska naprava opaža za tribune z opažnimi elemnti komplet z opažanjem, razopažanjem, sortiranjem ter čiščenjem materiala. Zavteva se VB2 (Srednje zahteve): Namenjen za ploskve, ki se priložnostno vidijo, ali površine, ki bodo naknadno barvane. Zahteva se manjše število zračnih luknjic (por) in odsotnost izcedkov. Opazovalec je običajno oddaljen vsaj 5 metrov				
	m2	43,14	-	€	- €
03 002	Dobava materiala in vgrandja zaključnih trikotnih letev iz pvc - ja komplet z montažo ter demontažo				
	m1	85,35	-	€	- €
03 003	Dobava materiala in zavrtanje sidernih palic fi 8mm L= 15-20cm komplet z vsemi deli. Predvideno je 5kom/m2				
	kom	855,00	-	€	- €
03 004	Dobava materiala in vgrandja betona C25/30 v konstrukcijo obloga tribun komplet z vsemi prenosi in transporti do mesta vgradnja. V ceni je upoštevati dodatek betonu kot npr. Sika WT-200 P: Napreden dodatek na kristalni osnovi v prahu. Zmanjšuje prepustnost betona ter omogoča samoceljenje razpok do določene širine				
	m3	16,50	-	€	- €

	DOBAVA IN VGRADNJA REBRASTE ARMATURE (tanka/srednja) Dobava, razrez, krivljenje in polaganje rebraste betonske armature v palicah premera do vključno Ø 12 mm, in nad fi 12mm ter armaturne mreže kvalitete B500B.				
03 005	Armatura se vgrajuje v temeljne vezi, plošče in stebre. V ceni upoštevani vsi preklopi, tehnološki odpadek, vezna žica, distančniki za zagotovitev zaščitnega sloja betona ter prenos na mesto vgradnje. Delo se izvede strogo po armaturnem načrtu. KOLIČINA JE OCENJENA 120kg/m3				
	kg	835,00	-	€	- €
03 006	Premaz obstoječih betonskih površin pred betonbiranjem z kot npr. TKK cementol kontakt m2	175,00	-	€	- €
03 007	Dobava materiala in naprava lesenih sedalnih površin sestavljenih iz inox profila 3x3cm vijačen v beton (4 kom po 50cm na klop) ter dobava in vgradnja lesenih ploskev deb. Do 20mm iz masivnega lesa IPE ali podobnega eksotičnega lesa				
	kom	10,00	-	€	- €
03 008	Razna nepredvidena dela ki se obračunajo po režijski uri. Količina ur je ocenjena. PK delavec ur	20,00	-	€	- €
03 009	Razna nepredvidena dela ki se obračunajo po režijski uri. Količina ur je ocenjena. KV delavec ur	20,00	-	€	- €
SKUPAJ					- €


4 OGRAJE

04 000	Dobava ter montaža mrežne ograje pletivo pvc , višine H=200cm komplet z stebri 60x40mm, montaža v temelj oz. zid (skladno z navodilom dobavitelja), barva ral 6005 zelena. V ceni je zajeti tudi točkovni temelj za ograjo m1	34,00	-	€	- €
--------	---	-------	---	---	-----


04 001	Dobava ter montaža mrežne ograje pletivo pvc, višine H=200cm, skupne višine 5m nad terenom, s stebri 100x60mmx 6000mm s konzolo na vrhu 0,5m z vrha stebra montaža mreža šport 10x10cm, obrobljena, montaža na jeklenico fi 6mm, barva ral 6005 zelena				
	m1	34,00	-	€	- €
04 002	dobava materiala in naprava betonskega temelja dim. 80x80x100 iz betona C25/30 komplet z vsemi deli				
	kom	6,00	-	€	- €
04 003	Dobava materiala in ozemljitev stebrov ter vseh kovinskih delovna igrišču. Izvedba priklopa				
	kpl	1,00	-	€	- €
SKUPAJ					- €

REKAPITULACIJA

0	PRIPRAVLJALNA DELA	-	€
1	RUŠITVENA DELA- ograje ter oprema	-	€
2	OPORNI ZIDOVI	-	€
3	TRIBUNE	-	€
4	OGRAJE	-	€
	SKUPAJ	-	€
	DDV22%	-	€
	SKUPAJ Z 22% DDV	-	€

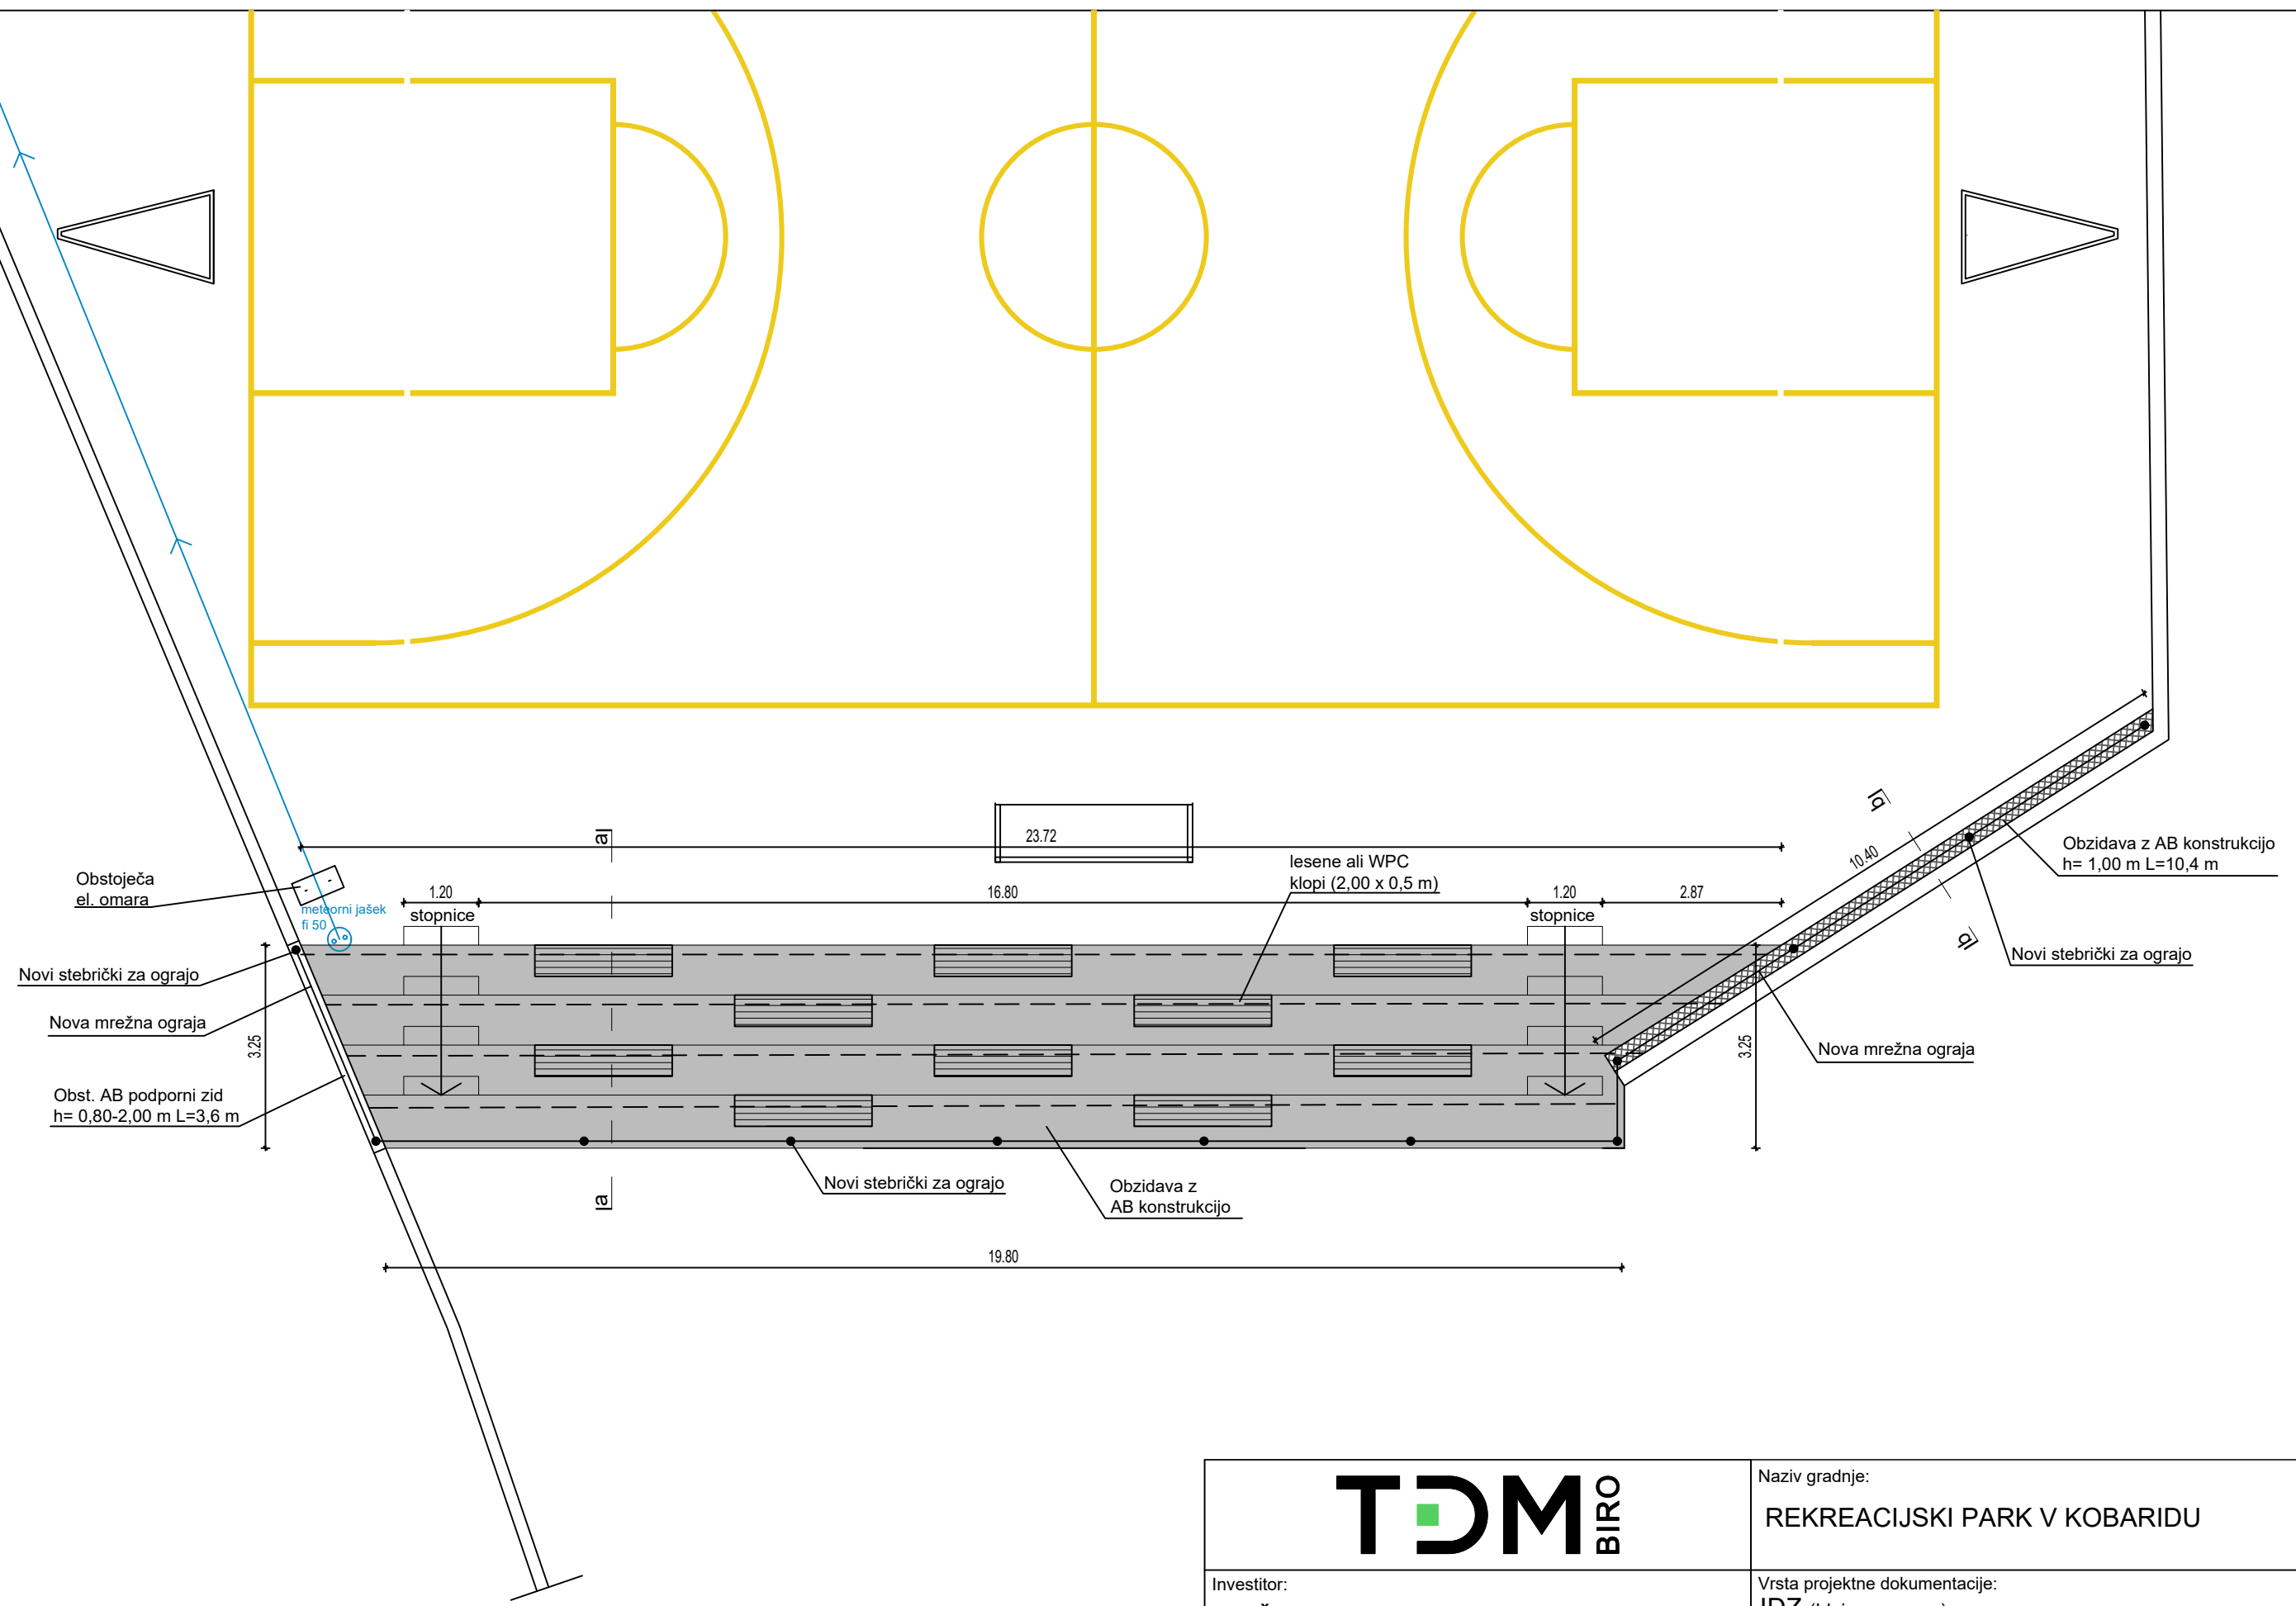


TDM BIRO		Naziv gradnje: REKREACIJSKI PARK V KOBARIDU		
Investitor: OBČINA KOBARID, Trg svobode 2, 5222 Kobarid		Vrsta projektne dokumentacije: IDZ (Idejna zasnova)		
Vodja projekta: Martin SIMČIČ, univ.dipl.inž.arh., ZAPS 1794 PA*		Vrsta načrta: TEHNIČNI PRIKAZI		
Sodelavec:		Vsebina lista: TLORIS UREDITVE		
		Številka projekta: 09-26-IDZ	Merilo: 1: 100	Datum: Avg. / 26
				List: 2

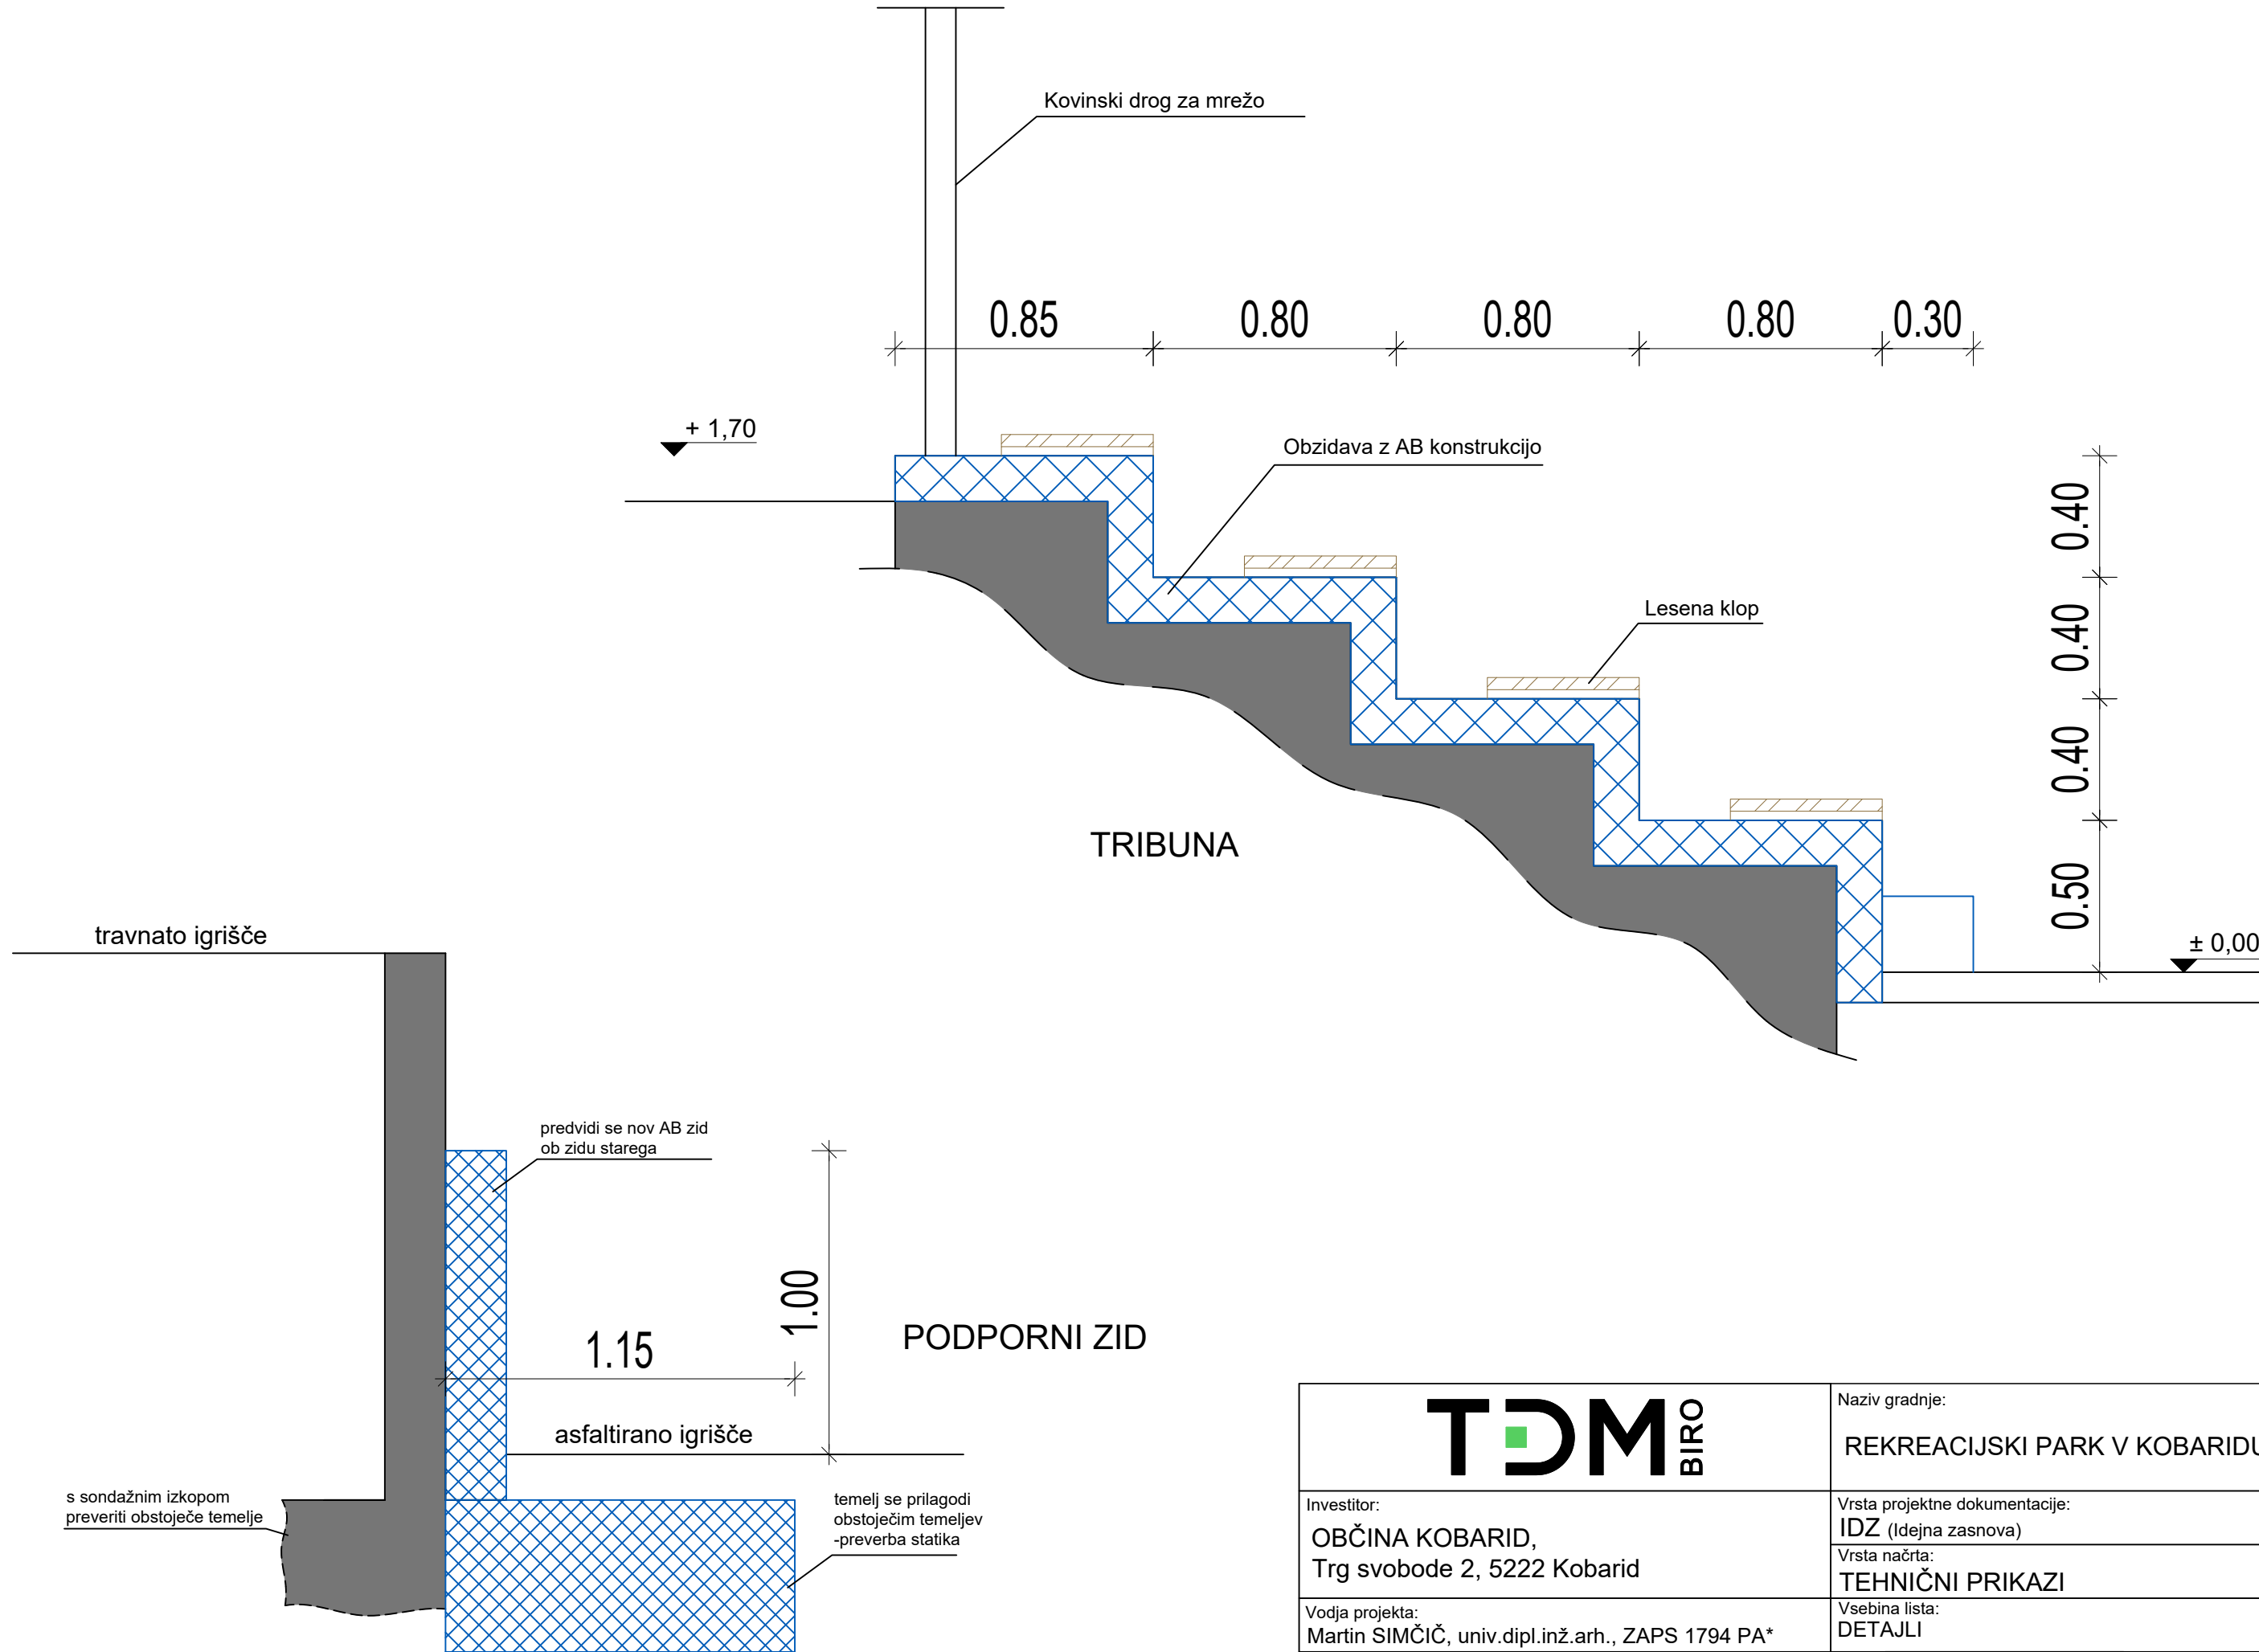


TDM BIRO		Naziv gradnje: REKREACIJSKI PARK V KOBARIDU		
Investitor: OBČINA KOBARID, Trg svobode 2, 5222 Kobarid		Vrsta projektne dokumentacije: IDZ (Idejna zasnova)		
Vodja projekta: Martin SIMČIČ, univ.dipl.inž.arh., ZAPS 1794 PA*		Vrsta načrta: TEHNIČNI PRIKAZI		
Sodelavec:		Vsebina lista: DETAJLI		
		Številka projekta: 09-26-IDZ	Merilo: 1: 20	Datum: Avg. / 26
		List:		3

Obbetoniranje AB tribun:


Tloris:
M 1:100

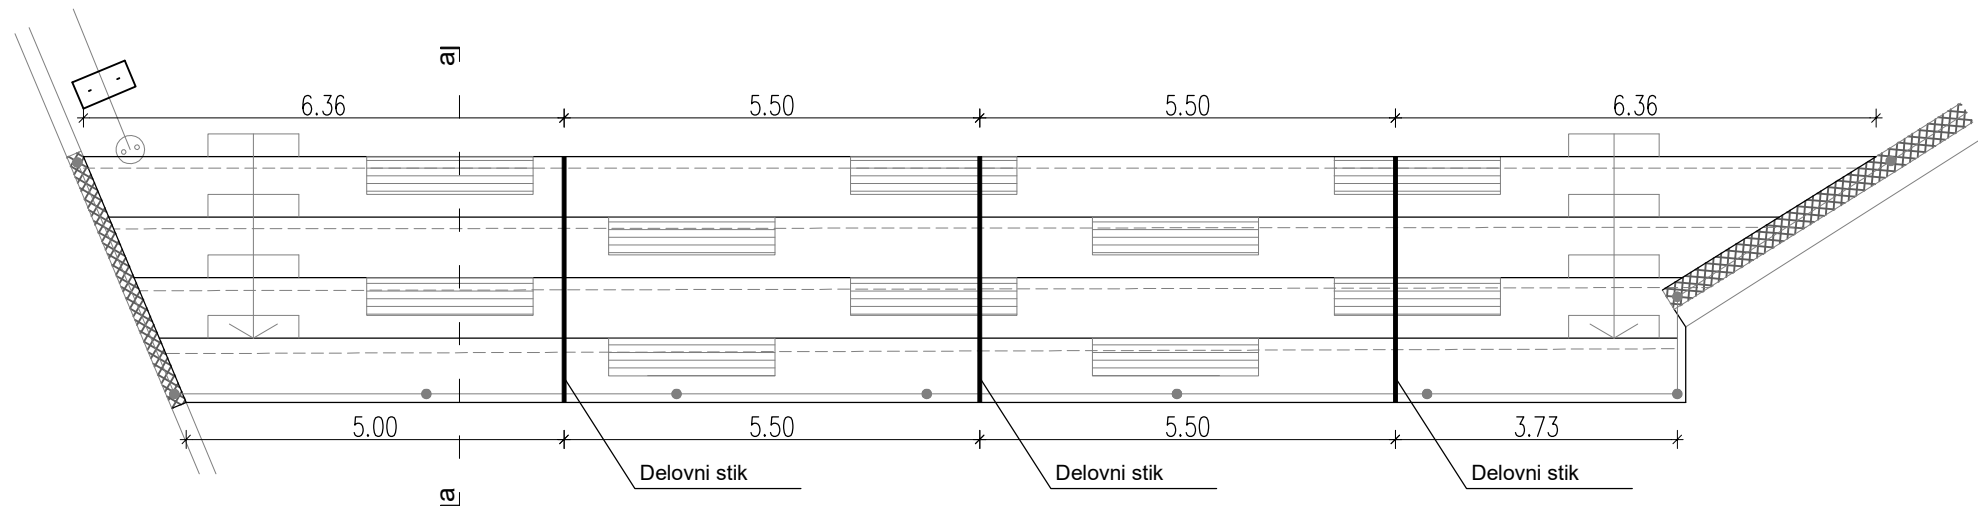


Prerez a-a:
M 1:25

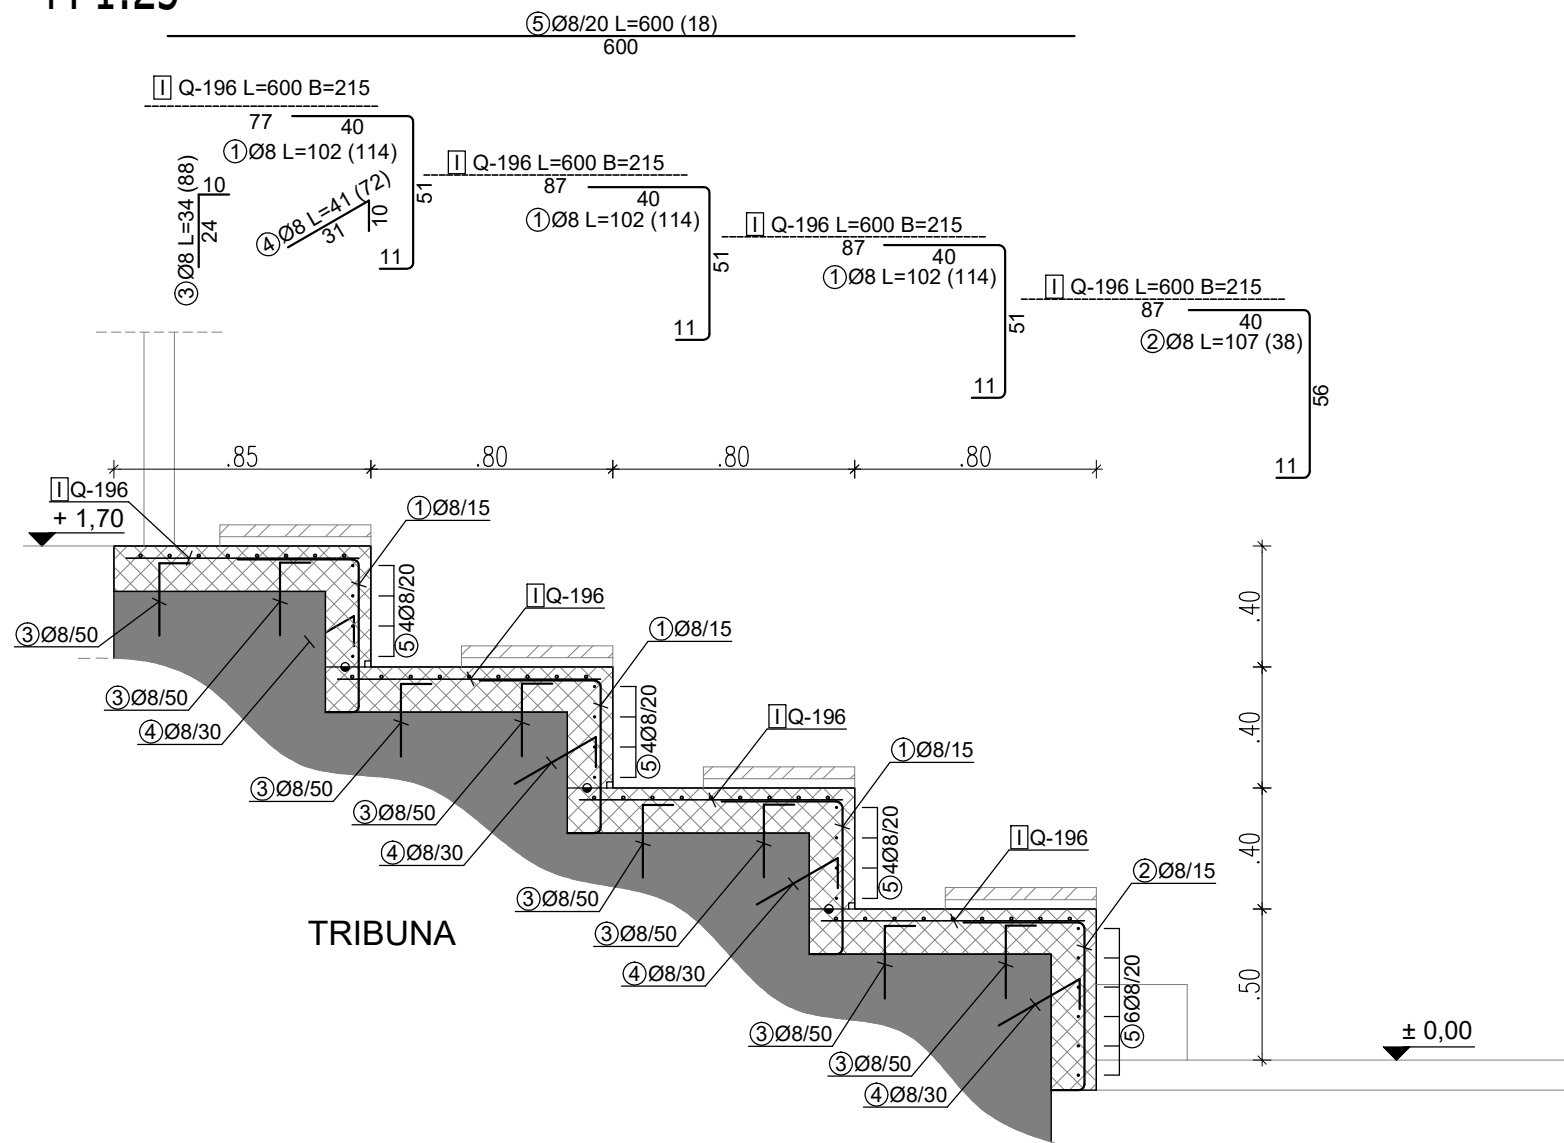


DETAJL A:
prečni delovni stik M1:12.5

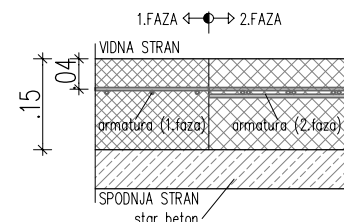

DETAJL B:
vzdolžni delovni stik M1:12.5

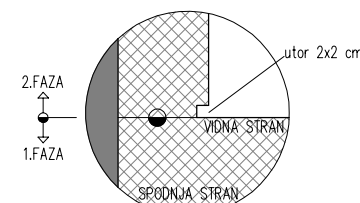

DETAJL C:
sidra M1:12.5

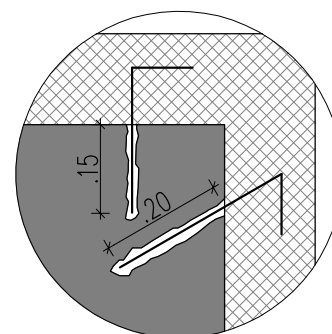

POSTOPEK SIDRANJA

1. Napraviti vrtine Ø8mm, globine L=15-20 cm
2. V vrtino nabiti ustrezno sidro

Projektant načrta:



Koda 604 d.o.o.
Grgar 46
5251 Grgar

RISBA JE ZAŠČITENA Z ZAKONOM O AVTORSKIH IN SORODNIH PRAVICAH. COPYRIGHT PROTECTED.

Opombe:

Na licu mesta preveriti vse dimenzije. V primeru odstopanj obvestiti projektanta gradbenih konstrukcij.
Izvleček armature glej prilogo A1.

beton: C30/37, XC4, XD1, XF3, zaščitni sloj 5,0 cm
armatura: B500 B

Revizija:

Sprememba:	Opis spremembe:	Datum:	Podpis:

Naziv gradnje: Rekreacijski park v Kobaridu

Investitor: Občina Kobarid,
Trg svobode 2,
5222 Kobarid

Vrsta projektne dokumentacije: PZI - projekt za izvedbo

Vrsta načrta: 2 - gradbeništvo

Številka projekta: 09-26-IDZ

Številka načrta: 604-21-26

Vodja projektiranja: Martin Simčič, u.d.i.a. ZAPS 1794 PA

Pooblaščen inženir načrta: Matej Jan, u.d.i.g. IZS G-3857

Obdelovalec risbe: Matej Jan, u.d.i.g.

Datum: avgust 2026

Orientacija:



Obbetoniranje AB tribun






Vsebina risbe

Številka risbe

G1

0 0.25 0.5 1m

Merilo 1:25

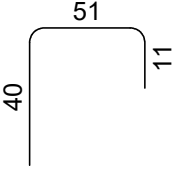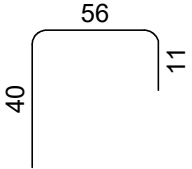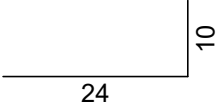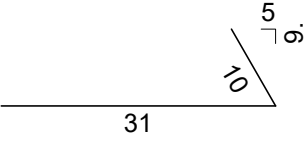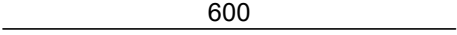
Palice - specifikacija						
ozn	oblika in mere [cm]	Ø	lg [m]	n [kos]	lgn [m]	Opomba
Tribune - 1 kampada 5,5 m (1 kos)						
1		8	1.02	114	116.28	
2		8	1.07	38	40.66	
3		8	0.34	88	29.92	
4		8	0.41	72	29.52	
5		8	6.00	18	108.00	

Palice - izvleček			
Ø [mm]	lgn [m]	Teža enote [kg/m']	Teža [kg]
B500B			
8	324.38	0.40	128.13
Skupaj (B500B)			128.13


Mreže - specifikacija							
Pozicija	Oznaka mreže	B [cm]	L [cm]	n	Teža enote [kg/m2]	Skupna teža [kg]	Opomba
Tribune - 1 kampada 5,5 m (1 kos)							
I-1	Q-196	87	600	3	3.12	48.86	
I-2	Q-196	77	600	1	3.12	14.41	
Skupaj						63.27	

Mreže - izvleček						
Oznaka mreže	B [cm]	L [cm]	n	Teža enote [kg/m2]	Skupna teža celih mrež [kg]	Neto vgrajena teža [kg]
Q-196	215	600	2	3.12	80.50	63.27
Skupaj					80.50	63.27

Mreže - načrt razreza	
Tribune - 1 kampada 5,5 m	
Q-196 (600 cm x 215 cm)	

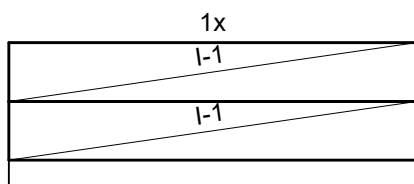

I-1 600 x 87
I-1 600 x 87

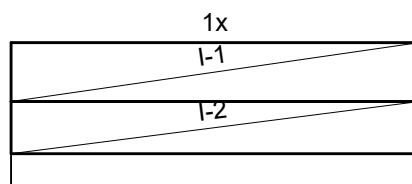

I-1 600 x 87
I-2 600 x 77