

GEOMETRA d.o.o geodetske storitve, trgovina in svetovanje
Trg Alfonza Šarha 18, 2310 Slovenska Bistrica
Telefon: 02/818 03 30, Fax: 02/818 03 31, e-mail: Geometra@siol.net

PODATKI O INVESTITORJU :

**OBČINA DOBRNA
DOBRNA 19**

3204 DOBRNA

NAZIV DOKUMENTACIJE :

**GEODETSKI NAČRT
PLAZ KLANC**

KATASTRSKA OBČINA :

KLANC

PARCELNA ŠTEVILKA :

145/1

ŠTEV. DOKUMENTACIJE :

78-24

DATUM :

26.2.2024

MP :

GEOMETRA d.o.o.
Geodetske storitve, trgovina in svetovanje
Trg Alfonza Šarha 18, 2310 Slovenska Bistrica



CERTIFIKAT GEODETSKEGA NAČRTA

1. Naročnik geodetskega načrta: GRADING d.o.o.

(ime in priimek fizične osebe oz. firma družbe)

2. Pooblaščen geodet : RADIVOJE DRAČA univ.dipl.inž geod., IZS Geo 0195
(ime in priimek pooblaščenega geodeta, identifikacijska številka pooblaščenega geodeta)

potrjujem,

da je geodetski načrt št. GEOMETRA d.o.o 2024 78-24
(številka geodetskega načrta)

izdelan skladno s predpisi in z namenom uporabe, opredeljenim v točki 3. tega certifikata.

3. Namen uporabe geodetskega načrta:

- **za pripravo projektne dokumentacije za graditev objekta**

4. Podatki o vsebini geodetskega načrta:

Podatki	Vir podatkov	Institucija	Datum	Natančnost
-zgradbe in objekti - prometnice in prometne naprave - komunalna infrastruktura - rastlinstvo in raba zemljišč	Terenski zajem- precizna tahimetrija	GEOMETRA d.o.o.	22.2.2024	-Terenski podatki ustrezajo predpisanem merilu: $\pm 0,05$ m
- Meje - Komunalna infrastruktura_GJI	Uradne evidence	GURS	26.2.2024	- glej pogoje za uporabo - koordinatni sistem: D96/TM

5. Pogoji za uporabo geodetskega načrta:

- Geodetski načrt je uporaben za pripravo projektne dokumentacije za graditev objekta. Terensko zajeti podatki so brezpogojno uporabni.
- Podatki o parcelnih mejah so pogojno uporabni :
urejene meje so uporabne brez omejitev(natančnost 4 cm),
parcelne meje prevzete iz ZKN so uporabne v okviru grafične natančnosti obravnavanega območja. Meje takšnih zemljiških parcel ni mogoče določiti natančneje kot 1-2 m . Za večjo natančnost je potrebno urediti meje v posebnem postopku!
- Geodetski načrt je izdelan v državnem koordinatnem sistemu D96/TM in višinskem sistemu SVS 2010 (DATUM Koper)


SLOVENSKA BISTRICA 26.2.2024
(kraj, datum)



GEOMETRA d.o.o.
Geodetske storitve, trgovina in svetovanje
Trg Alfonza Šarha 18, 2310 Slovenska Bistrica

.....
(osebni žig in podpis - pooblaščen geodet)

.....
(žig geodetskega podjetja,
podpis odgovorne osebe)

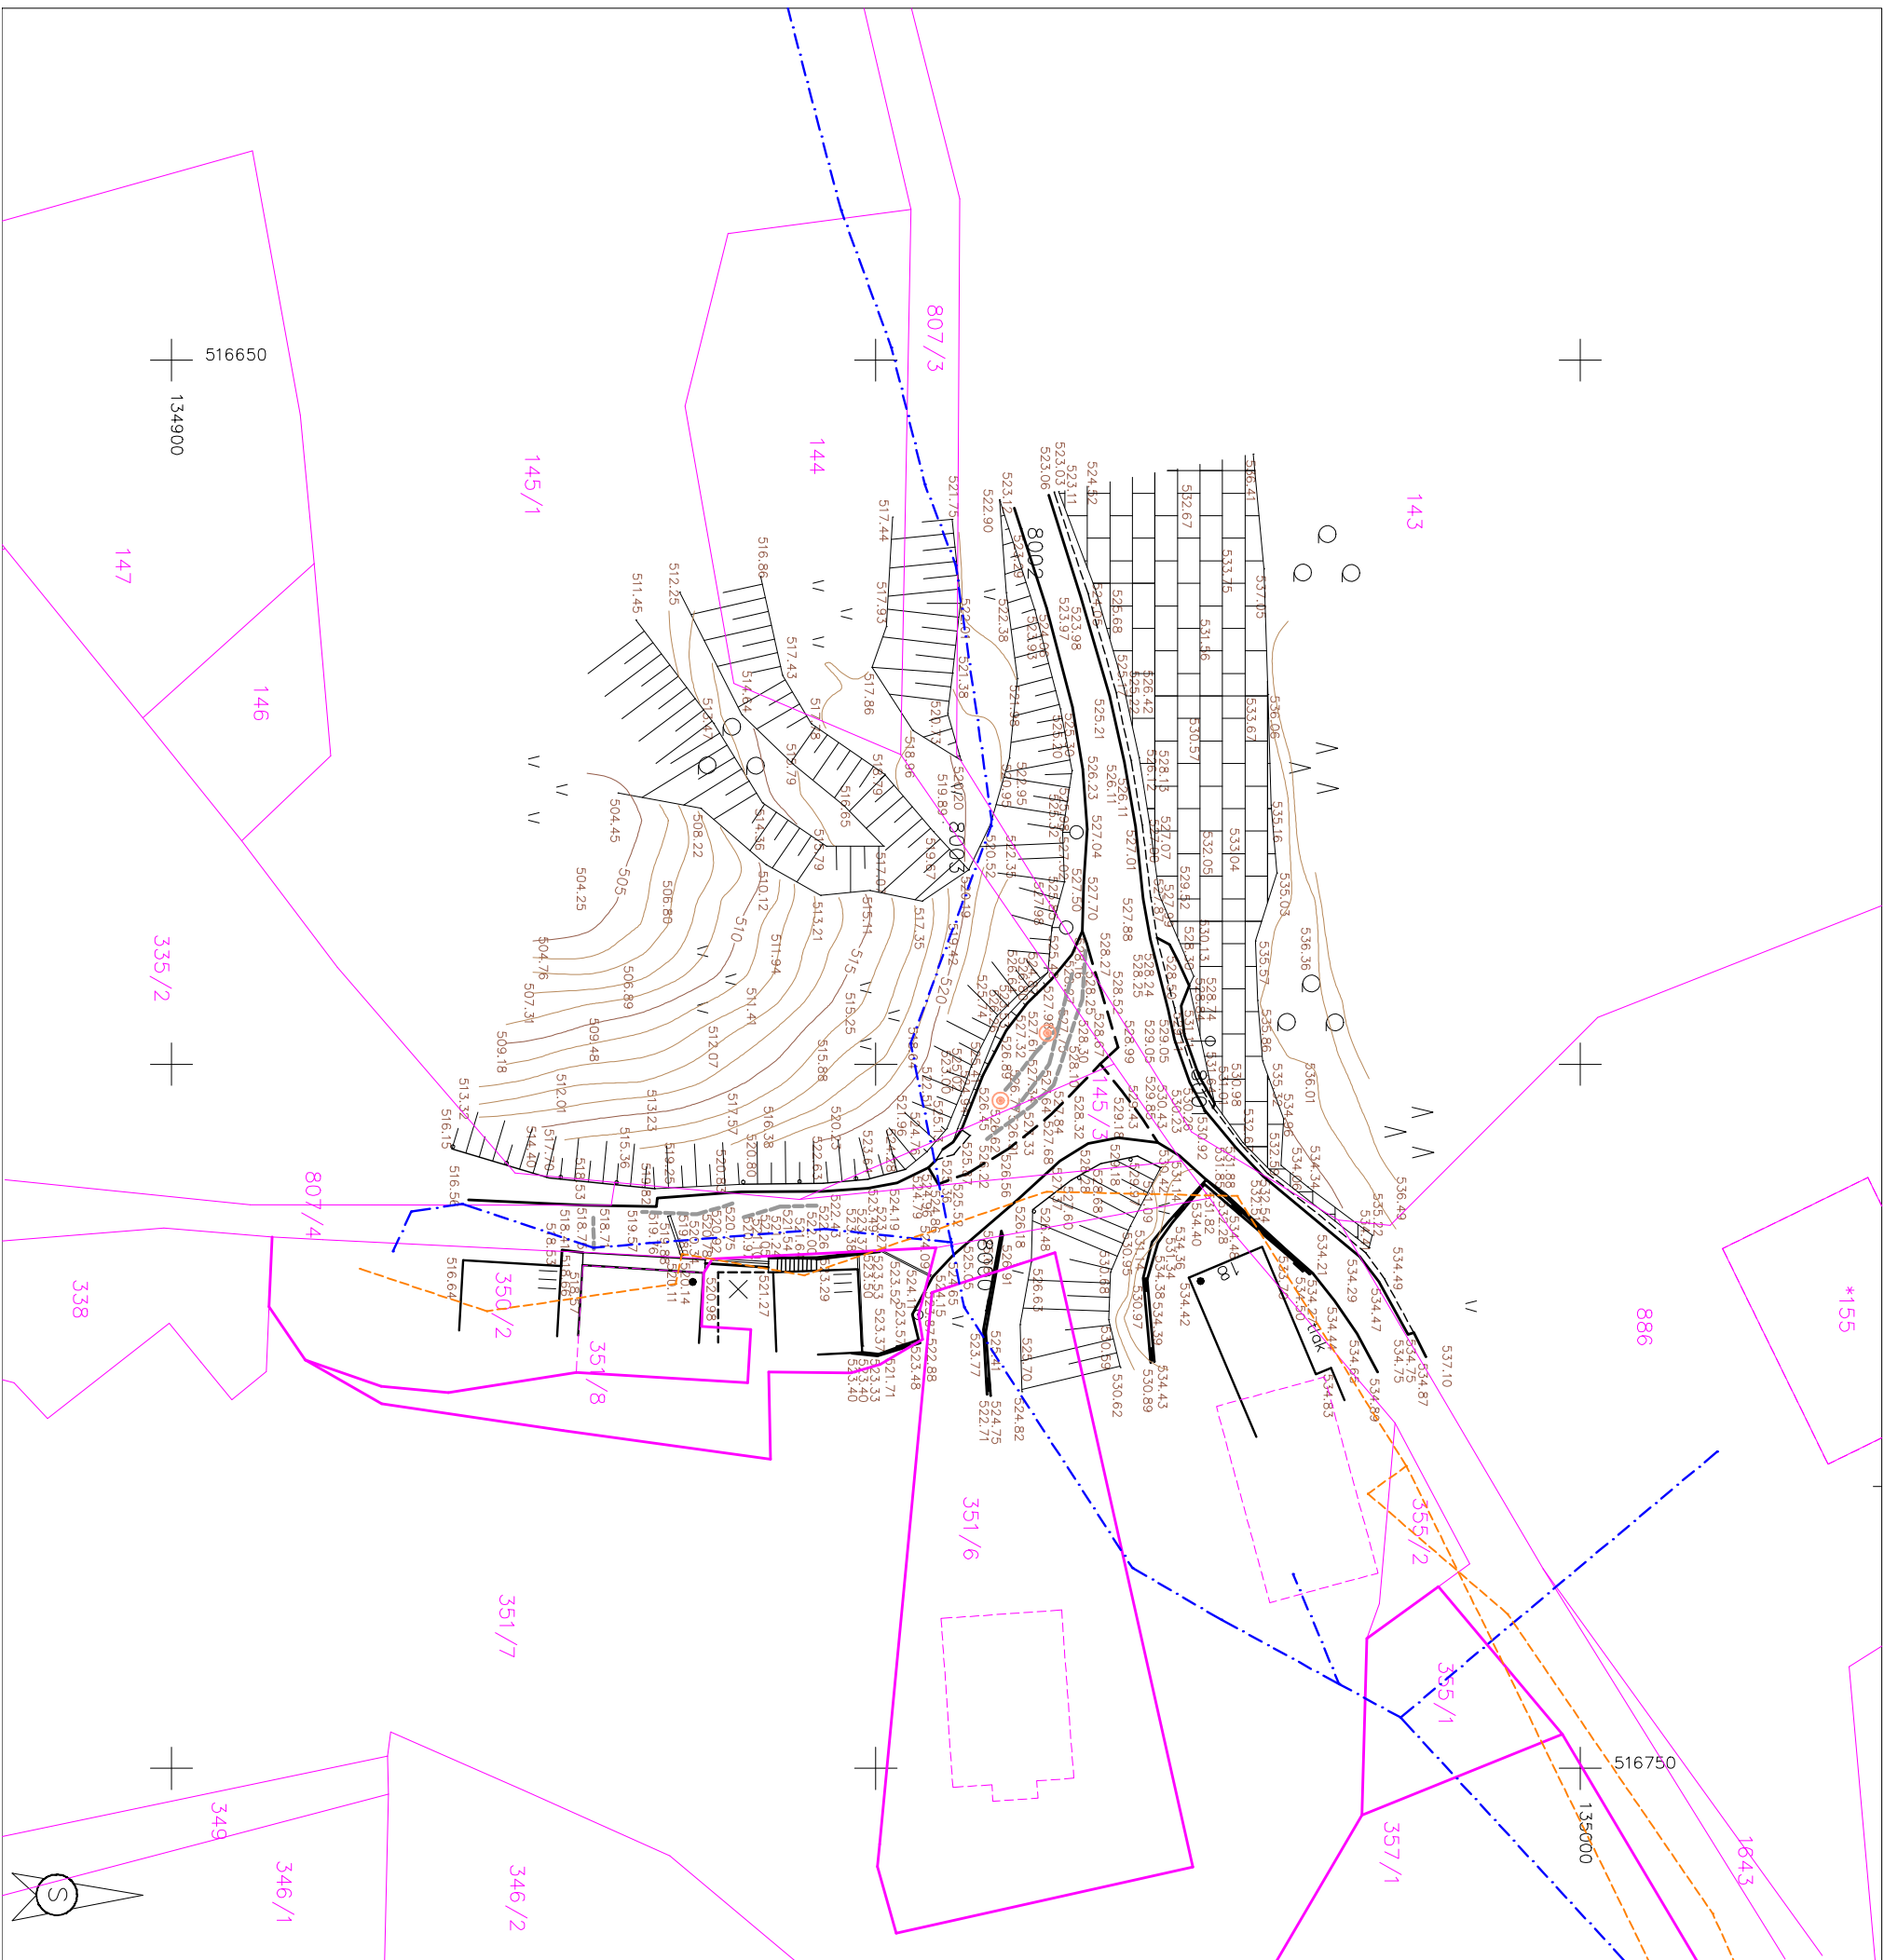

LEGENDA:

- | | |
|--|--------------------------|
| | vodovod |
| | kanalizacija |
| | elektro vod |
| | elektronske komunikacije |
| | zemeljski plin |
| | betonska ograja |
| | oporni zid |
| | mulda |
| | padec |
| | razpoka |
| | nariv |
| | plaz |
| | odlom |
- urejeno meja
 katastr. stanje
 mejno znamenje

- | | | |
|---|---|---|
|  |  |  |
|  |  | |
|  |  | |
|  |  | |
|  |  | |

GEO *METRA d.o.o.*

Geodetske storitve, trgovanje in svetovanje
Trg Alfonza Šarca 18, Slovenska Bistrica
tel: 02/818 03 30, fax: 02/818 03 31

GEODETSKI NAČRT OBSTOJEČEGA STANJA TERENA

MERILO : 1:500

OBČINA:	DOBRNA
KAT. OBČINA:	KLANC
ŠT. PARCELE:	145/1
NAROČNIK:	GRADING d.o.o. OBREŽNA ULICA 1, MARIBOR
IZMERIL:	R. Dračič udig
DNE:	22.2.2024
IZDELAL:	R. Dračič udig
DNE:	26.2.2024

OPOMBE:

1. Višine so absolutne
2. Komunalni vodi: vir stranke na terenu, Gull
3. Številka dela: 78-24