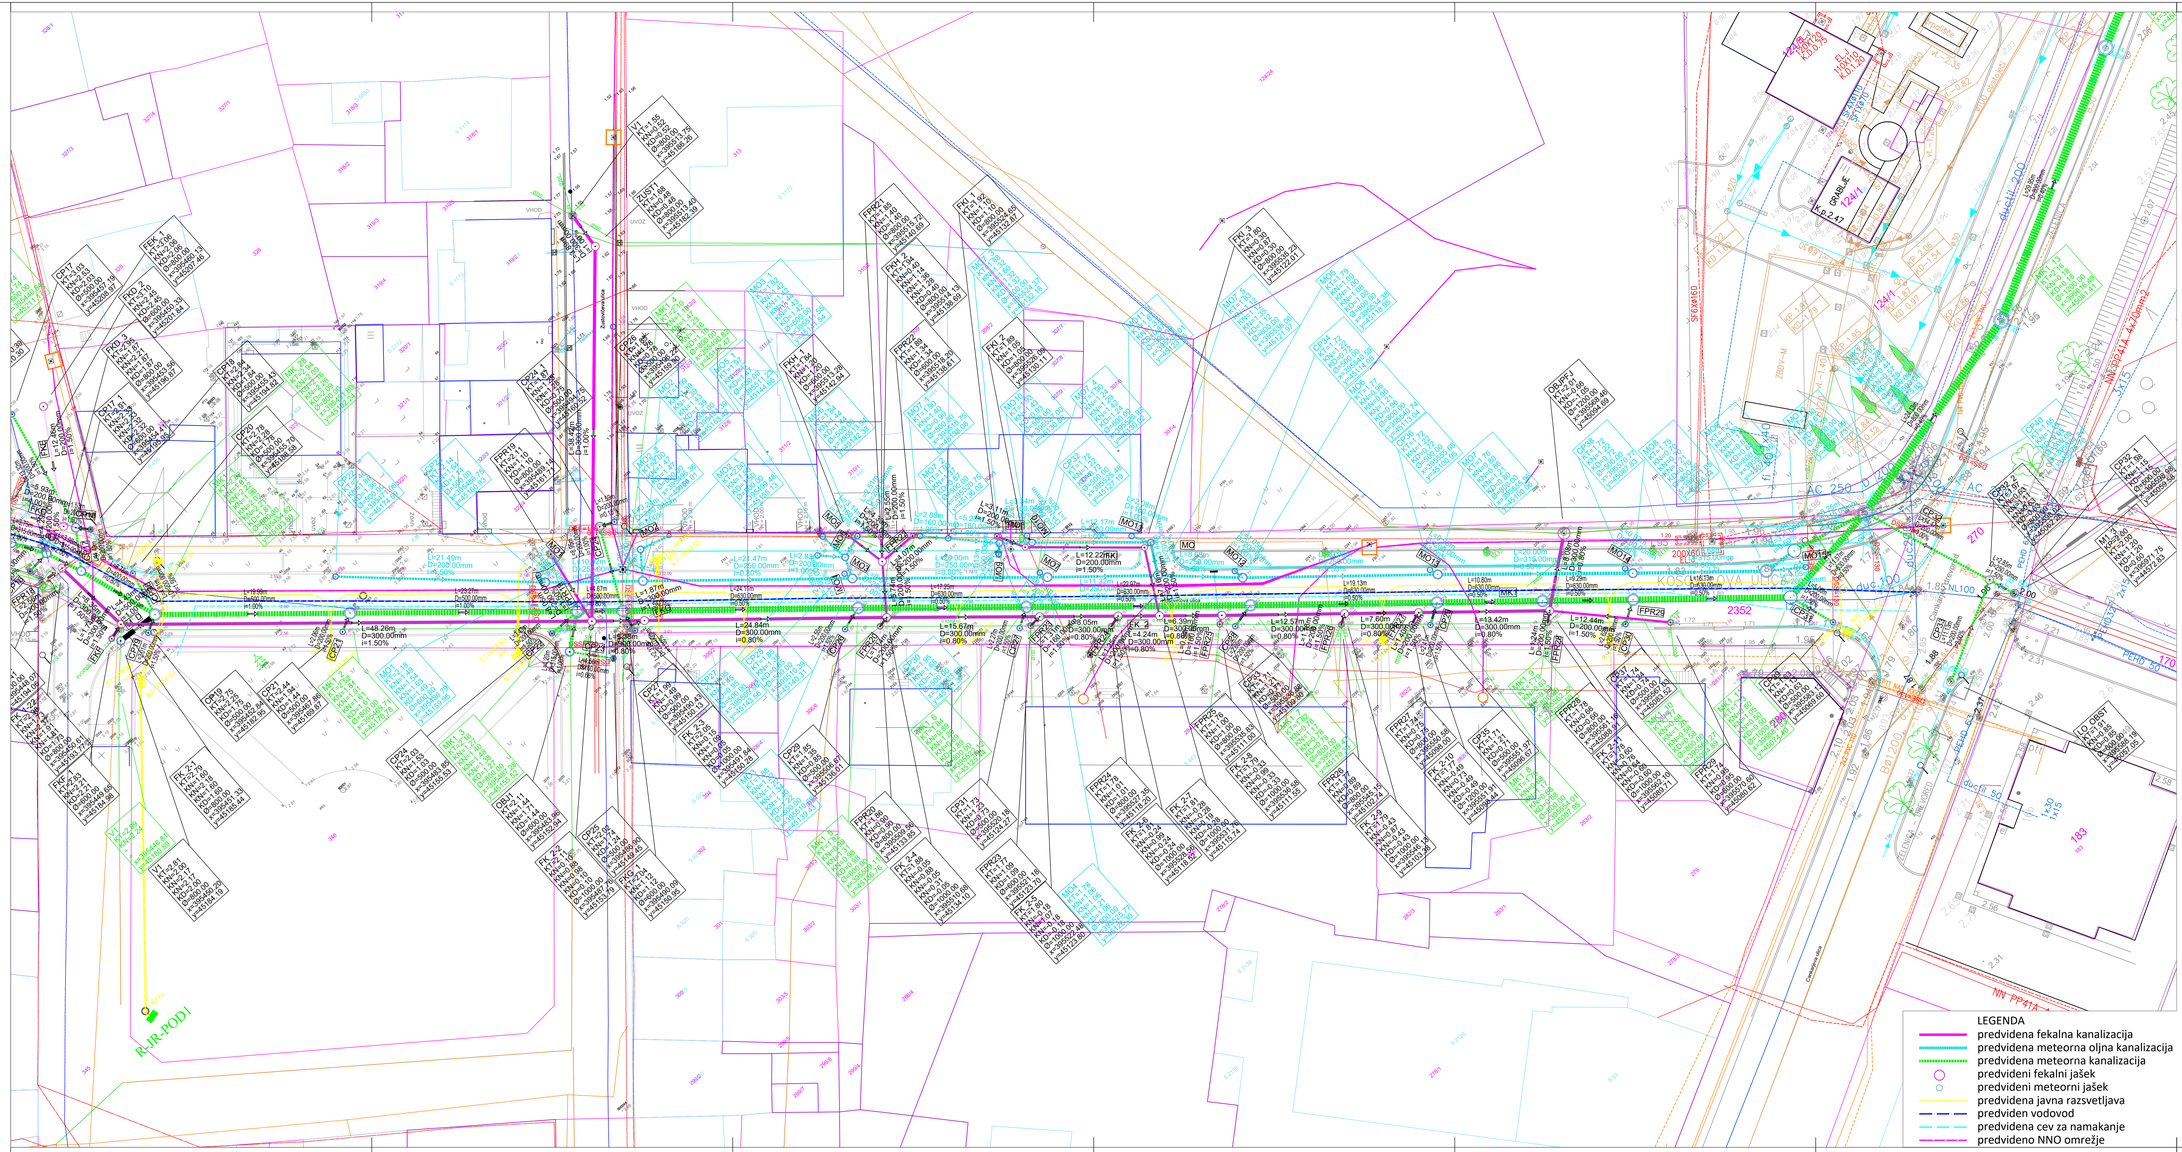

Koordinatni sistem: D96/TM
Višine: SVS2010-Koper

LEGENDA

- predvidena fekalna kanalizacija
- predvidena meteorna oljna kanalizacija
- predvidena meteorna kanalizacija
- predvideni fekalni jašek
- predvideni meteorni jašek
- predvidena javna razsvetljava
- predviden vodovod
- predvidena cev za namakanje
- predvideno NNO omrežje

Aleš Štefančič s.p.

Gradbene projektivnje, nadzor in obdelovanje zemljišče
Oljšno pot 296, 6000 Koper
+386 41 707-604
info@projektivnje-nadzor.si

investitor: Občina Izola Sončno nabrežje 8 6310 Izola		odgovorni vodji projekta: ŠTEFANČIČ A. inž.gr.	vrsta projekta: PZI
		datum: ident. št. G – 9212	
objekt / lokacija: UREDITEV KOSOVELOVE ULICE V IZOLI		odgovorni projektant: ŠTEFANČIČ A. inž.gr.	del načrta: STIMULJA PREDVIDENE KANALIZACIJE LIST 1 od 2
		datum: ident. št. G – 9212	
vrsta načrta: NAČRT GRADBENIŠTVA		projektant: ŠTEFANČIČ A. inž.gr.	datum: avgust 2026
št. projekta: 10–2026	št. načrta: 10–2026/G	datum: ident. št. G – 9212	Merilo: 1:200 / št. lista: 3.1