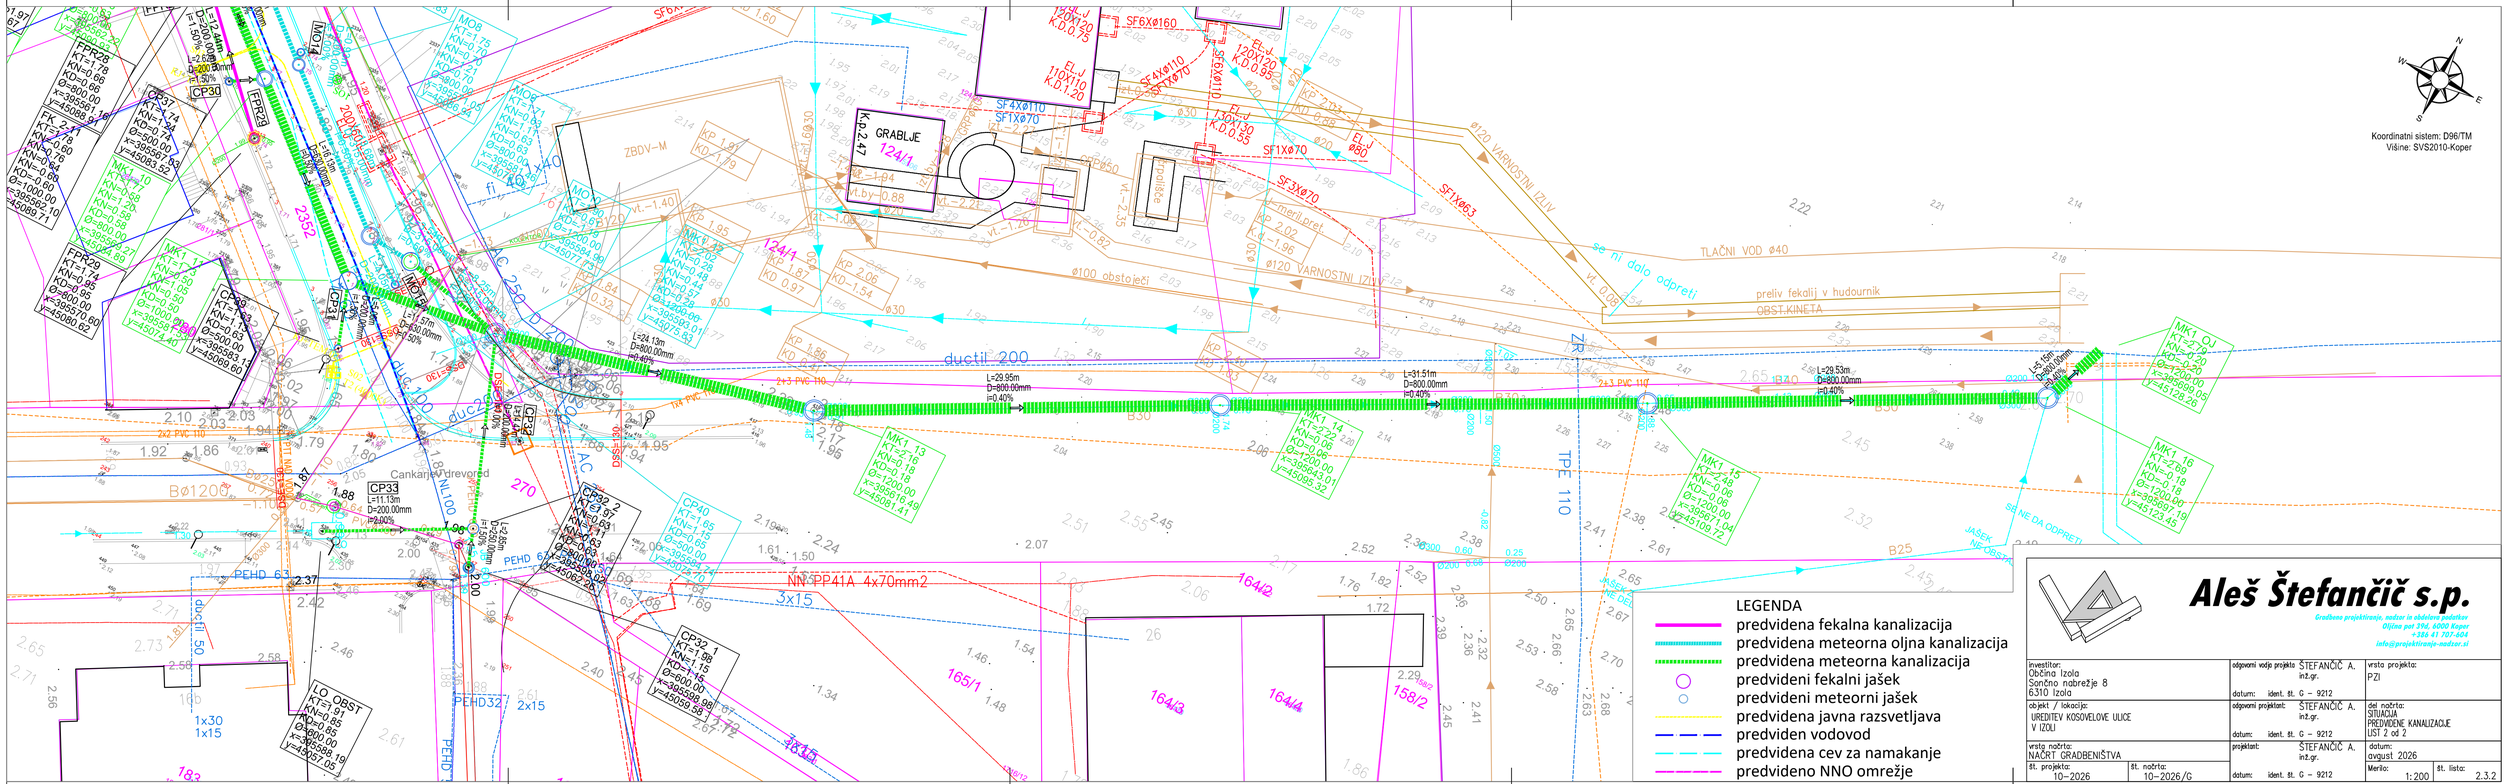


Aleš Štefančič s.p.

Gradbeno projektiranje, nadzor in obdelava podatkov
Olčina pot 396, 6000 Koper
+386 41 707-604
info@projektiranje-nadzor.si

investitor: Občina Izola Sončno nabrežje 8 6310 Izola	odgovorni vodja projekta: ŠTEFANČIČ A. inž.gr. datum: ident. št. G – 9212	vrsta projekta: PZI	
objekt / lokacija: UREDITEV KOSOVELOVE ULICE V IZOLI	odgovorni projektant: ŠTEFANČIČ A. inž.gr. datum: ident. št. G – 9212	del načrta: SITUACIJA PREDVIDENE KANALIZACIJE LIST 2 od 2	
vrsta načrta: NAČRT GRADBENIŠTVA	projektant: ŠTEFANČIČ A. inž.gr. datum: ident. št. G – 9212	datum: avgust 2026	
št. projekta: 10–2026	št. načrta: 10–2026/G	Merilo: 1:200	št. lista: 2.3.2