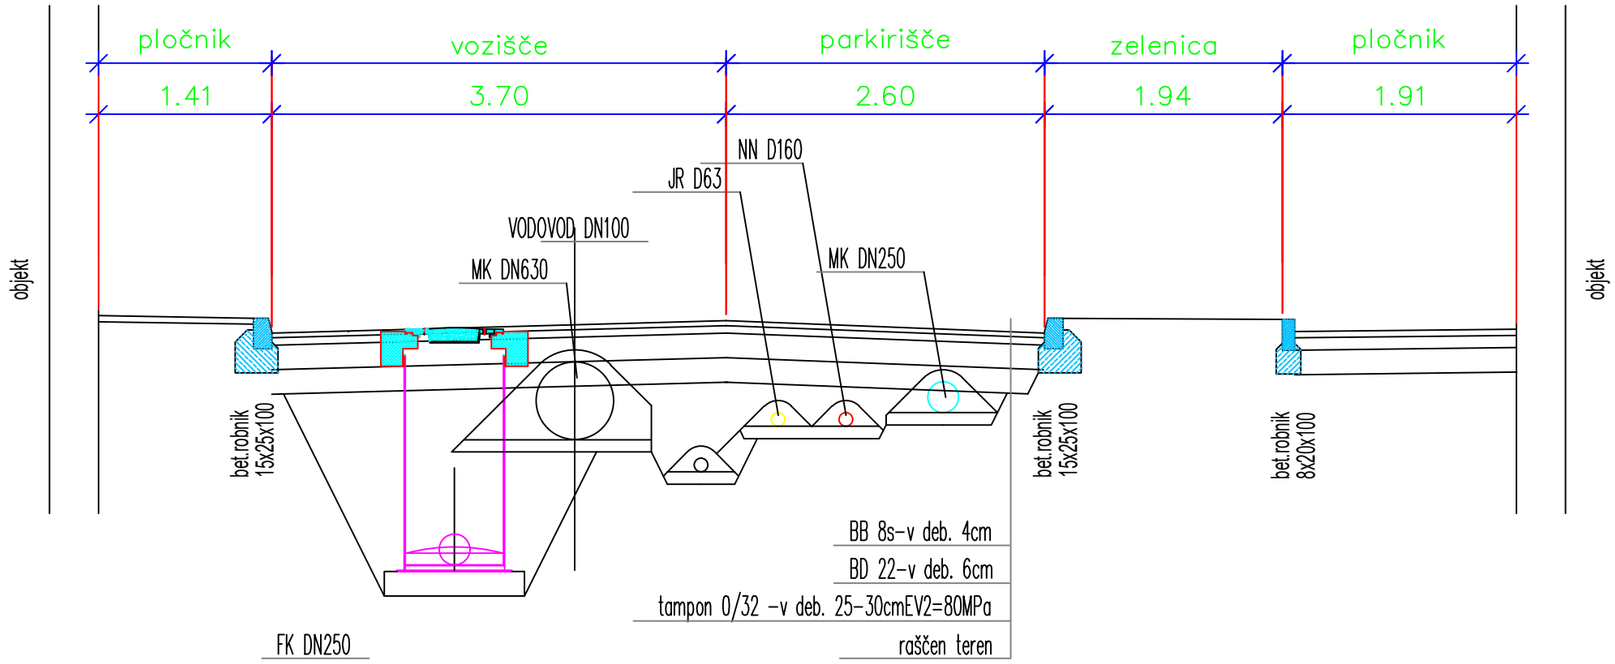


Aleš Štefančič s.p.

Gradbeno projektiranje, nadzor in obdelava podatkov
Oljčna pot 39d, 6000 Koper
+386 41 707-604
info@projektiranje-nadzor.si

investitor: Občina Izola Sončno nabrežje 8 6310 Izola	odgovorni vodja projekta: ŠTEFANČIČ A. inž.gr. datum: ident. št. G – 9212	vrsta projekta: PZI
objekt / lokacija: UREDITEV KOSOVELOVE ULICE V IZOLI	odgovorni projektant: ŠTEFANČIČ A. inž.gr. datum: ident. št. G – 9212	del načrta: KARAKTERISTIČNI PREREZ
vrsta načrta: NAČRT GRADBENIŠTVA	projektant: ŠTEFANČIČ A. inž.gr. datum: ident. št. G – 9212	datum: avgust 2026
št. projekta: 10–2026 / št. načrta: 10–2026/G		merilo: 1:50 / št. lista: 4.0