
M:1:200/50

MK1

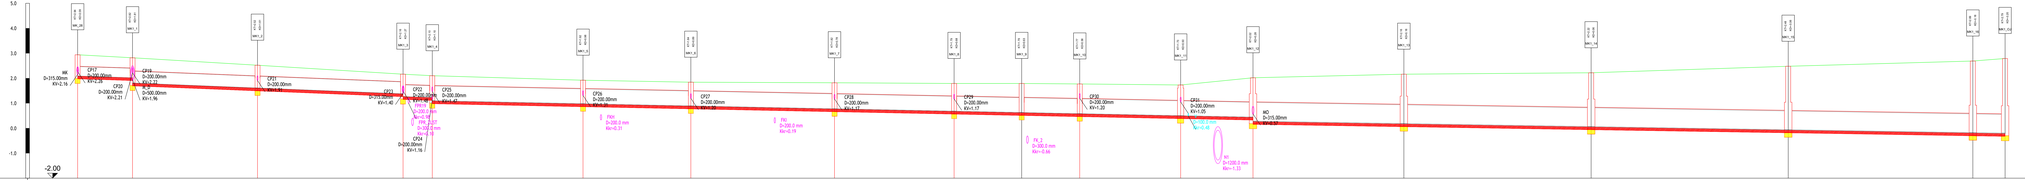

Ime	MK_28	MK1_1	MK1_2	MK1_3	MK1_4	MK1_5	MK1_6	MK1_7	MK1_8	MK1_9	MK1_10	MK1_11	MK1_12	MK1_13	MK1_14	MK1_15	MK1_16	MK1_CJ
Stacionaža	0.00	8.79	28.77	52.04	56.72	83.83	98.07	121.04	140.17	150.98	160.26	178.40	187.97	212.10	242.05	273.56	303.09	308.25
Kota terena	2.94	2.82	2.52	2.16	2.10	1.92	1.84	1.82	1.79	1.79	1.77	1.73	2.02	2.16	2.22	2.48	2.69	2.79
Kota nivelete	2.09	2.02	1.61	1.38	1.23	0.98	0.89	0.79	0.68	0.63	0.56	0.50	0.44	0.18	0.06	-0.06	-0.18	-0.25
Premer jaška	Ø800	Ø800	Ø800	Ø800	Ø800	Ø800	Ø800	Ø800	Ø800	Ø800	Ø800	Ø1000	Ø1000	Ø1000	Ø1000	Ø1000	Ø1000	Ø1000
Globina izkopa	0.85	1.01	0.91	0.89	1.09	0.94	0.95	1.04	1.11	1.16	1.19	1.23	1.74	1.98	2.16	2.54	2.87	2.99
Dolžina odseka/Padec	L=8.8m I=1.0%	L=20.2m I=1.0%	L=23.3m I=1.0%	L=4.7m I=0.8%	L=26.1m I=0.8%	L=14.1m I=0.8%	L=12.2m I=0.8%	L=23.0m I=0.8%	L=19.1m I=0.5%	L=10.8m I=0.5%	L=9.3m I=0.5%	L=18.1m I=0.8%	L=24.1m I=0.4%	L=30.0m I=0.4%	L=31.5m I=0.4%	L=30.5m I=0.4%	L=5.2m I=0.8%	
Material/Profil cevi	polivinyl chloride / DN=400.0mm		polivinyl chloride / DN=500.0mm			polivinyl chloride / DN=630.0mm									polivinyl chloride / DN=800.0mm			

Aleš Štefančič s.p.
Inženiring na področju gradbeništva
Ulica cesta 22, 1241 Kamnik
T: 040 421 421, M: 040 421 421
info@projektiranje-kamnik.com

investitor Občina Izola Cankarjeva cesta 8 6310 Izola	objekt/vrsta objekta: ČISTILNICA, A, 910 pt datum: dec. 8, 0 - 9012
projekt PROJEKT ZA IZVEDBO MEDETJE KOMUNALNE GLEDE V IZOLI	objekt/vrsta objekta: ČISTILNICA, A, 910 pt datum: dec. 8, 0 - 9012
vsebina NAČRT GRADBENIŠTVA	projektant: ČISTILNICA, A, 910 pt datum: dec. 8, 0 - 9012
št. projekta IP-2026	št. načrta 101-2026/G
datum januar 2026	merilo 1:200/50
	št. lista 5.1.1