
M:1:200/50

MO

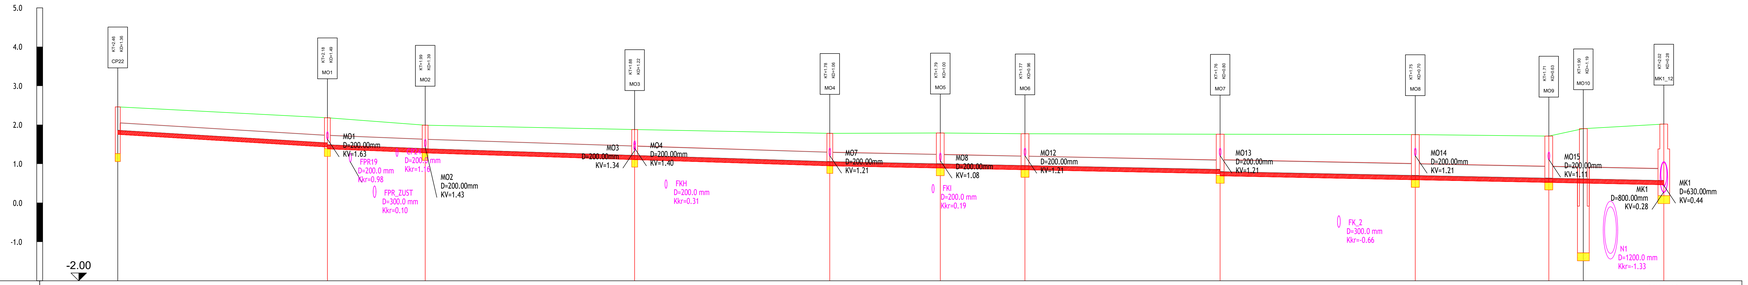

Ime	CP22	MO1	MO2	MO3	MO4	MO5	MO6	MO7	MO8	MO9	MO10	MK1_12
Stacionaža	0.00	21.49	31.51	52.88	72.68	84.30	92.98	112.98	132.98	146.66	150.20	158.45
Kota terena	2.46	2.18	1.99	1.88	1.78	1.79	1.77	1.76	1.75	1.71	1.90	2.02
Kota nivelete	1.86	1.54 1.49	1.39	1.22	1.06	1.00	0.96	0.86 0.80	0.70	0.63	0.61	0.57
Premer jaška	Ø500	Ø600	Ø600	Ø600	Ø600	Ø800	Ø800	Ø800	Ø800	Ø800	Ø1200	Ø1200
Globina izkopa	0.60	0.69	0.60	0.66	0.72	0.79	0.81	0.96	1.05	1.08	1.29	1.74
Dolžina odseka/Padec	L=21.5m I=1.9%	L=10.0m I=1.0%	L=21.5m I=0.8%	L=20.0m I=0.8%	L=11.3m I=0.5%	L=8.7m I=0.5%	L=20.0m I=0.5%	L=20.0m I=0.5%	L=13.7m I=0.5%	L=3.5m I=0.5%	L=9.2m I=0.5%	
Material/Profil cevi	polyvinyl chloride / DN=200.0mm			polyvinyl chloride / DN=250.0mm					polyvinyl chloride / DN=315.0mm			

Aleš Štefančič s.p.
Gradbena projektiranja, nadzor in vodenje projektov
Rižiše pot 21d, 6310 Izola
+386 41 787 454
info@projektiranje-nadzor.si

investitor: Občina Izola Sončna nabrežija 8 6310 Izola	odgovorni vodja projekta: ŠTEFANČIČ A. inž.gr.		vrsta projekta: PZI
objekt / lokacija: UREDITEV KOSOVELOVE ULICE V IZOLI	odgovorni projektant: ŠTEFANČIČ A. inž.gr.		del načrta: VODILNA PROFIL METODNE OLJNE KANALIZACIJE KANAL MO
vrsta načrta: NAČRT GRADBENIŠTVA	projektiral: ŠTEFANČIČ A. inž.gr.	datum: avgust 2026	
št. projekta: 10-2026	št. načrta: 10-2026/G	datum: ident. št. G - 9212	merilo: 1:200/50
			št. lista: 5.2.1