
M:1:200/50

FK2

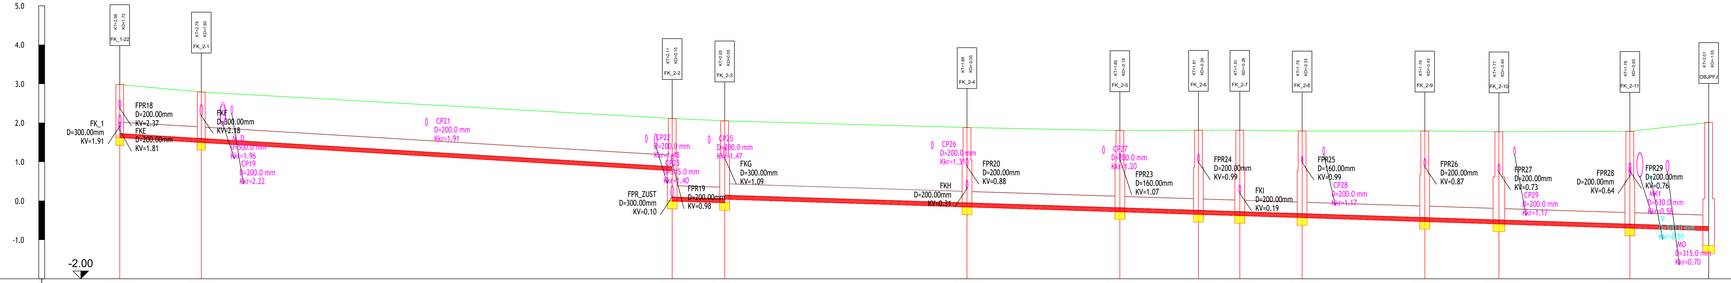

Ime	FK_1-22	FK_2-1	FK_2-2	FK_2-3	FK_2-4	FK_2-5	FK_2-6	FK_2-7	FK_2-8	FK_2-9	FK_2-10	FK_2-11	OBJPFJ
Stacionaža	0.00	8.35	56.62	61.99	86.83	102.50	110.55	114.79	121.18	133.75	141.35	154.77	162.85
Kota terena	2.98	2.79	2.11	2.05	1.88	1.80	1.81	1.81	1.79	1.79	1.77	1.78	2.01
Kota nivelete	1.73	1.60	0.88	0.05	-0.05	-0.18	-0.24	-0.28	-0.33	-0.43	-0.49	-0.60	-0.66
Premer jaška	Ø800	Ø800	Ø1000	Ø1000	Ø1000	Ø1000	Ø1000	Ø1000	Ø1000	Ø1000	Ø1200	Ø1000	Ø1200
Globina izkopa	1.25	1.19	2.01	2.00	1.93	1.98	2.05	2.09	2.12	2.22	2.26	2.38	2.87
Dolžina odseka/Padec	L=8.4m I=1.5%	L=48.3m I=1.5%	L=5.6m I=0.8%	L=24.8m I=0.8%	L=15.7m I=0.8%	L=8.1m I=0.8%	L=4.2m I=0.8%	L=6.4m I=0.8%	L=12.6m I=0.8%	L=7.6m I=0.8%	L=13.4m I=0.8%	L=8.1m I=0.8%	
Material/Profil cevi	glass reinforced polyester (GRP) / DN=300.0mm												

Aleš Štefančič s.p.

Gradbena projektivnja, nadzor in obdelava podatkov
Rižiše pot 27d, 6000 Koper
+386 41 787 654
info@projektivnaja-nadzor.si

investitor: Občina Izola Sončna nabrežja 8 6310 Izola	odgovorni vodja projekta: ŠTEFANČIČ A. inž.gr.		vrsta projekta: PZI
	datum:	ident. št. G - 9212	
objekt / lokacija: UREDITEV KOSOVELOVE ULICE V IZOLI	odgovorni projektant: ŠTEFANČIČ A. inž.gr.		del načrta: VZDOLŽNI PROFIL FEKALNE KANALIZACIJE KANAL FK2
	datum:	ident. št. G - 9212	
vrsta načrta: NAČRT GRADBENIŠTVA	projektiral: ŠTEFANČIČ A. inž.gr.		datum: avgust 2026
št. projekta: 10-2026	št. načrta: 10-2026/G	datum:	ident. št. G - 9212	merilo: 1:200/50	št. lista: 5.3.1