


Kolesarski poligon Trzin

PLAN  PARK		PLANAPARK d.o.o., Vojkova cesta 77, 1000 Ljubljana Tel: +386-31-763-393, E-mail: info@planapark.com, www.Planapark.com									
Objekt: Športni Park Mlake		Izdelal: Janez Bajda ing.vok.									
Projekt: Pumptrack Trzin		Potrdil:									
Št. Proj.: 121/2026		Naročnik: Občina Trzin									
Verzija	1	2	3	4							
Datum	Opis sprememb										Podpis
Vsebina: Urbana oprema		Merilo:		List:		Datum:					
Status: PZI		1:400		5		5. 06. 2026					

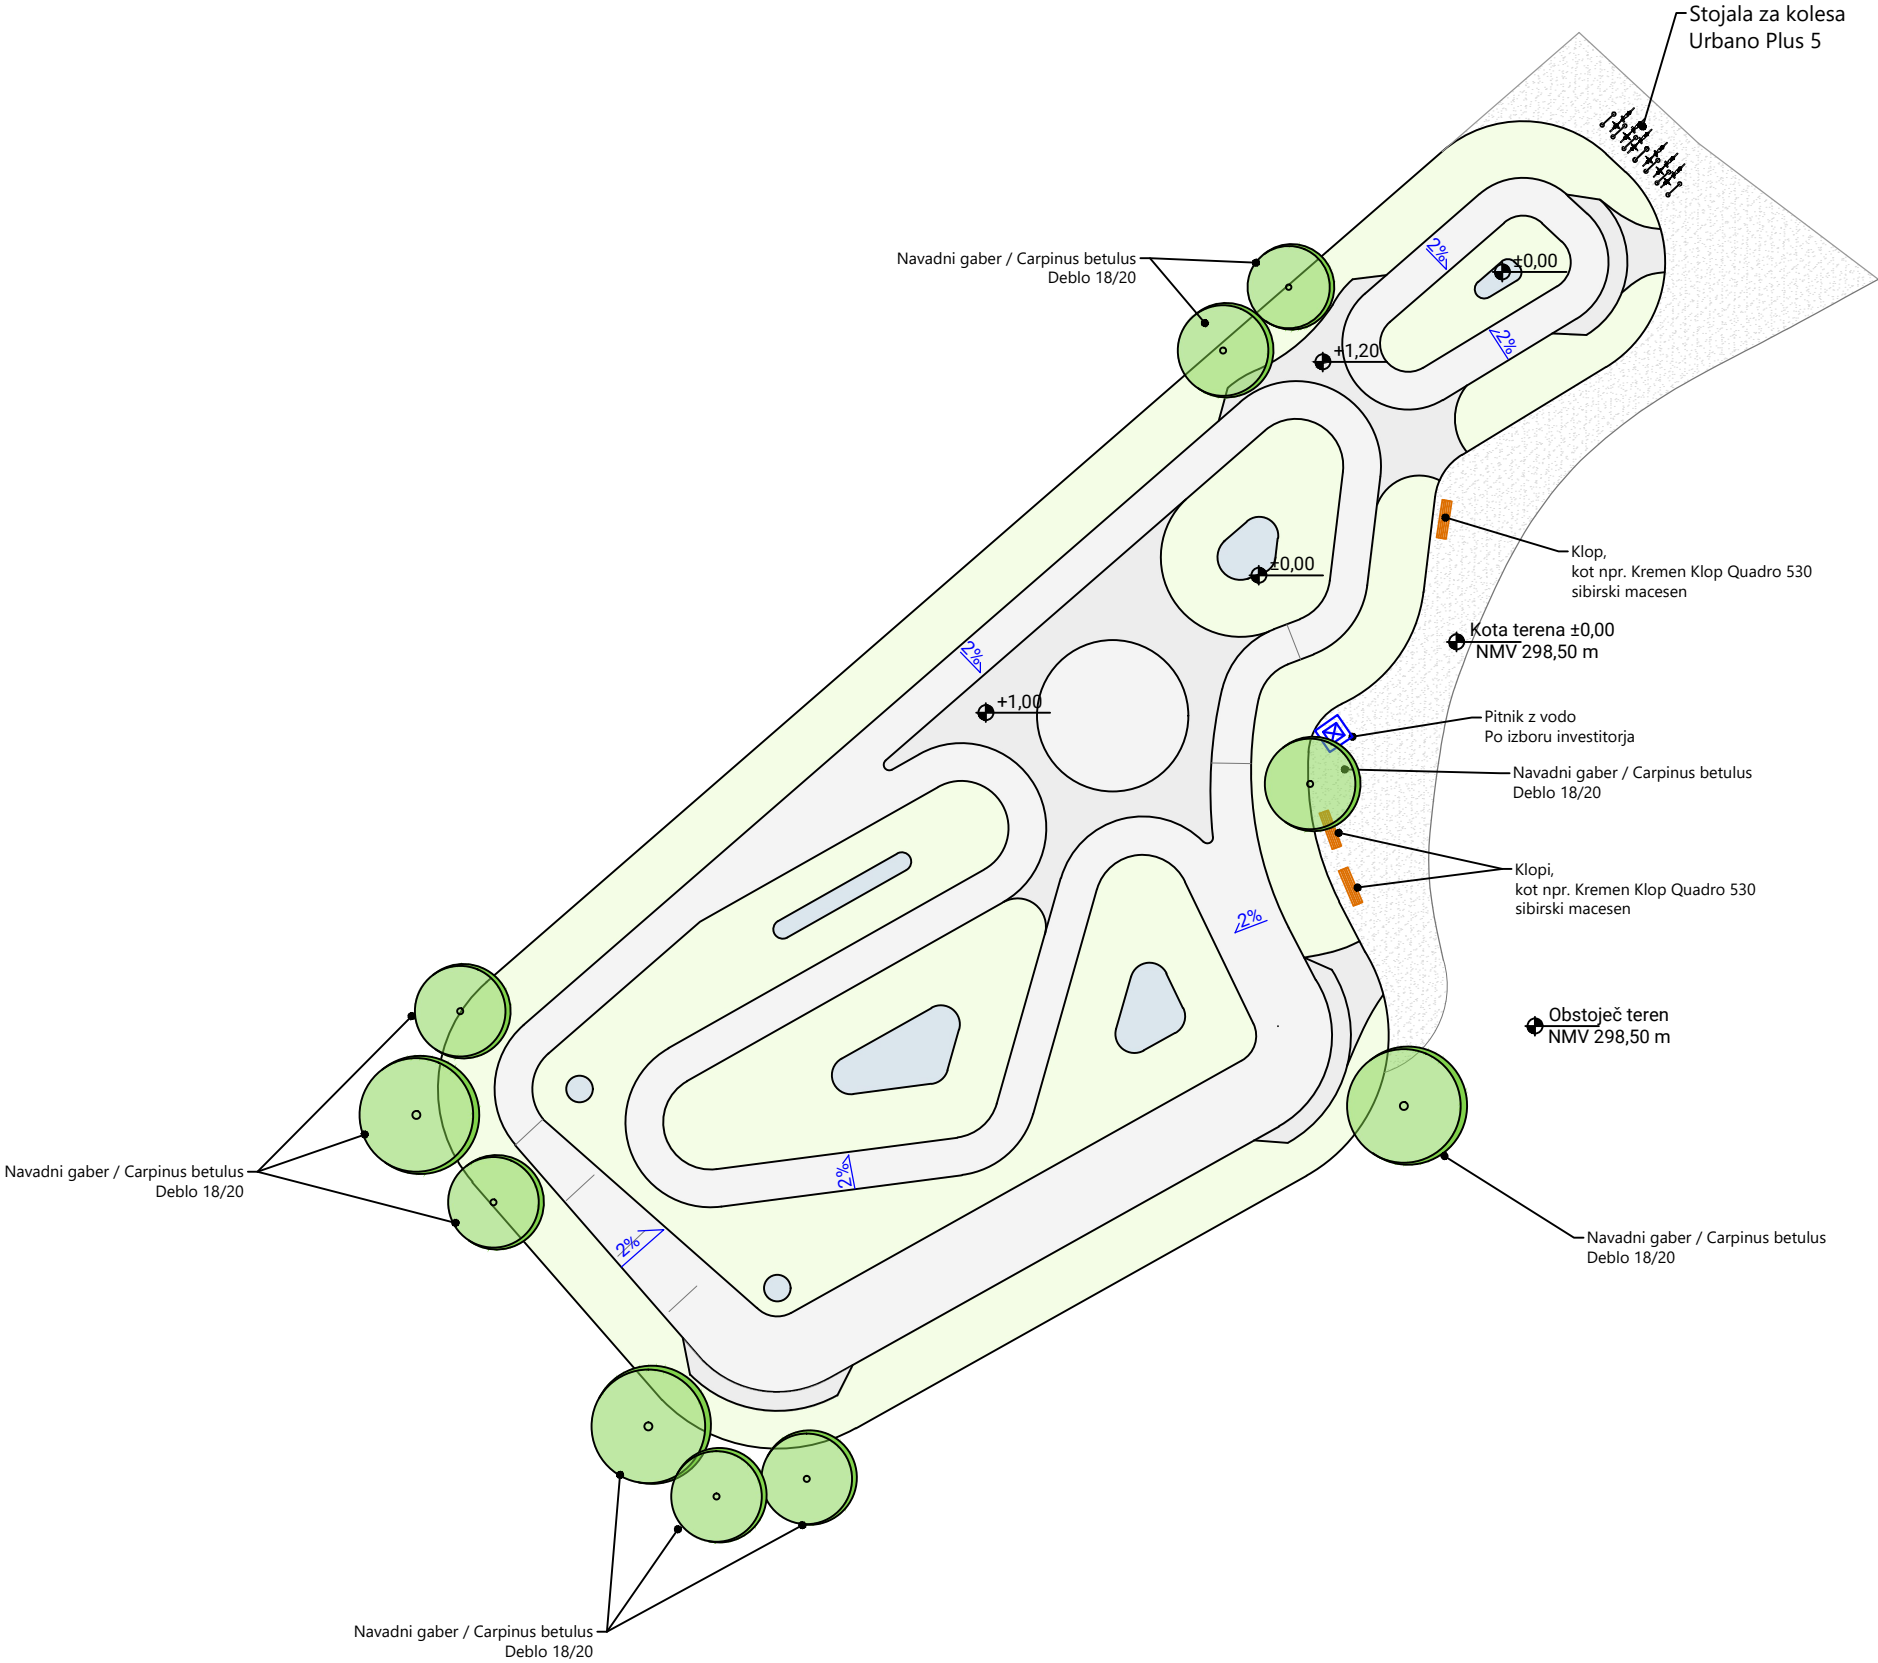

-  Vozne površine
-  Zelenica
-  Drenažne površine
-  Vstopna pot
-  Os linij
-  +0,00 Višinske kote
-  Smer vožnje