

Naziv projekta:

ŠPORTNO IGRIŠČE BUJE

Datum:
APRIL 2026

Vrsta dokumentacije:

Dokumentacija za pridobitev
gradbenega dovoljenja za nezahtevni
objekt (DNZO)

Številka projekta:

011/5-2025

Naziv objekta

CC-SI 126 Stavbe splošnega družbenega
pomena, 1265 Stavbe za šport
CC-SI 1274 Druge stavbe, ki niso
uvrščene drugje, 12745 Stavbe za
funkcionalno dopolnitev – nadstrešnica
CC-SI 24110 Športna igrišča
CC-SI 24205 – Objekt za preprečitev
zdrsa in ograditev

Investitor:

Občina Pivka
Kolodvorska cesta 5
6257 Pivka

Podatki o parcelah

k.o. 2494 – Košana
parcele: 2549/2

Odgovorna oseba
projektanta:

Aleš Bratož, inž.grad.
IZS G-3768

Projekt pripravil:

Nuša Čepin, mag.inž.arh.
Ana Simčič mag.inž.arh.

Projektant:



PROJEKTGPS d.o.o. | Bazoviška cesta 2 | 6210 Sežana | T: 05 7304575 | www.gps.si

PRILOGA 6**DOKUMENTACIJA ZA PRIDOBITEV GRADBENEGA DOVOLJENJA ZA NEZAHTEVNE OBJEKTE****LIST 1: PODATKI O INVESTITORJU IN OBJEKTU****INVESTITOR****INVESTITOR 1**ime in priimek ali naziv družbe **Občina Pivka**naslov ali sedež družbe **Kolodvorska cesta 5, 6257 Pivka****INVESTITOR 2**

ime in priimek ali naziv družbe

naslov ali sedež družbe

INVESTITOR 3

ime in priimek ali naziv družbe

naslov ali sedež družbe

PODATKI O STAVBAH IN GRADBENO INŽENIRSKIH OBJEKTIH*vpisujejo se podatki, ki so relevantni za objekt*

naziv gradnje

ŠPORTNO IGRIŠČE BUJE

klasifikacija objekta po CC-SI

**CC-SI 126 Stavbe splošnega družbenega pomena, 1265 Stavbe za šport
CC-SI 1274 Druge stavbe, ki niso uvrščene drugje, 12745 Stavbe za
funkcionalno dopolnitev – nadstrešnica
CC-SI 24110 Športna igrišča
CC-SI 24205 – Objekt za preprečitev zdrs in ograditev**klasifikacija glavnega
objekta po CC-SI, če je
nezahtevni objekt
prilagoditveni objekt**PODATKI ZA STAVBE**zunanje mere na stiku z
zemljiščem
(maksimalna širina x
dolžina, premer ali
podobno)**STAVBA ZA SPRAVILO ŠPORTNIH REKVIZITOV IN OPREME: 5,00 m x
4,80m**

višina

2,5 m

bruto tlorisna površina

24,0 m²

bruto prostornina

60,0 m³

etažnost

P

globina

zunanje mere na stiku z
zemljiščem
(maksimalna širina x
dolžina, premer ali
podobno)**NADSTREŠNICA: dolžina: daljša stranica 11,8m, krajša stranica 9m in
širina: daljša stranica 6,0m in krajša stranica 4,8m,**

višina

3,75 m

bruto tlorisna površina

50,0 m²

bruto prostornina

150,0 m³

etažnost

P

globina

PODATKI ZA GRADBENO INŽENIRSKO OBJEKTE**ASFALTNO KOŠARKAŠKO IGRIŠČE:**

višina	
širina	15,0 m
globina	
dolžina	14,5 m
nosilni razpon	
bruto tlorisna površina	217,5 m ²
bruto prostornina	
opis zmogljivosti (pretok, tlak, premer, napetost, PE ipd.)	

FITNES POLIGON NA PROSTEM:

višina	
širina	6,2 m
globina	
dolžina	10,2 m
nosilni razpon	
bruto tlorisna površina	95,3 m ²
bruto prostornina	
opis zmogljivosti (pretok, tlak, premer, napetost, PE ipd.)	

OPORNI ZIDOVI IN OGRAJE

višina	1,5 m
širina	0,25 m
globina	
dolžina	50,0 m
nosilni razpon	
bruto tlorisna površina	95,3 m ²
bruto prostornina	
opis zmogljivosti (pretok, tlak, premer, napetost, PE ipd.)	

OBJEKT PROIZVOD

☐	je kot celota dan na trg kot proizvod, ki izpolnjuje zahteve iz predpisov, ki urejajo splošno varnost proizvodov
☐	za njegovo postavitve se ne uporabljajo betonska in zidarska dela ali se na mestu postavitve ne varijo konstrukcijski elementi
☐	nima lastnih komunalnih in drugih priključkov
☐	ni enostavni objekt

*po potrebi dodati rubriko***ZEMLJIŠČA ZA GRADNJO**

številka katastrske občine	2494
katastrska občina	Košana
parc. št.	2549/2

*po potrebi dodati vrstice***PRIKLJUČEVANJE NA KOMUNALNO INFRASTRUKTURO (NAVESTI, KATERO):**

Nezahtevni objekt bo priključen na gospodarsko javno infrastrukturo - elektro priključek

Objekt bo imel dostop preko javne poti Buje, šifra odseka 815701, ki poteka po parceli 2558/3 k.o. 2494 – Košana.

po potrebi dodati vrstice

datum izdelave	April 2026
izdelal	PROJEKTGPS d.o.o. Bazoviška cesta 2, 6210 Sežana



KAZALO VSEBINE

TEKSTUALNI DEL

1.	TEKSTUALNI DEL	2
1. 1.	PRILOGA 6 (PODATKI O UDELEŽENCIH IN OBJEKTIH).....	2
1. 2.	OPIS LOKACIJE IN OBSTOJEČEGA STANJA.....	2
1. 3.	OPIS GRADNJE IN NJENIH ZNAČILNOSTI	2
1. 4.	GOPSODARSKA JAVNA INFRASTRUKTURA NA OBMOČJU	5
1. 5.	ZUNANJA UREDITEV IN ODVODNJAVALNE meteornih vod	5
1. 6.	ODMIKI OBJEKTOV OD PARCELNIH MEJ	6
2.	GRAFIČNI DEL	7
3.	OSTALE PRILOGE.....	7
3. 1.	IZPISI IZ ZEMLJIŠKE KNJIGE	7

1. TEKSTUALNI DEL

1. 1. PRILOGA 6 (PODATKI O UDELEŽENCIH IN OBJEKTIH)

1. 2. OPIS LOKACIJE IN OBSTOJEČEGA STANJA

Predvidena lokacija posega se nahaja na parceli št. 2549/2 k.o. 2494 – Košana, znotraj enote urejanja prostora (v nadaljevanju EUP) BU 03 z določeno podrobno namensko rabo prostora (v nadaljevanju PNRP) z grafično oznako SK – površine podeželskega naselja. Parcela je v lasti Občine Pivka.

Obravnavana parcela se nahaja v centru naselja Buje in je dostopna z zahodne strani preko javne poti Buje, šifra odseka 815701, ki poteka po parceli s parc. št. 2558/3, k.o. 2494 – Košana.

Obravnavan teren se od ceste proti vzhodu postopno spušča. Zemljišče je trenutno nepozidano. Na območju se nahaja začasni objekt, ki bo pred začetkom gradbenih del odstranjen. Drugih trajnih ureditev ali komunalne infrastrukture na zemljišču ni.

1. 3. OPIS GRADNJE IN NJENIH ZNAČILNOSTI

Na zemljišču s parc. št. 2549/2 k.o. 2494 – Košana investitor načrtuje ureditev osrednjega vaškega prostora, namenjenega družabnim in športnim dejavnostim.

Načrtovana je ureditev tlakovanega platoja, do katerega bo mogoče dostopati preko dostopne klančine. Na zahodnem delu platoja, ki meji na javno pot, bo umeščeno eno bočno parkirno mesto, nato v smeri proti vzhodu stavba za spravilo športnih rekvizitov in opreme z nadstrešnico, z mrežo ograjeno košarkarsko igrišče ter na 0,5m nižjem platoju utrjena peščena površina za rekreacijo v naravi, s telovadnimi napravami. Načrtovana je osvetlitev območja z reflektorjema, umeščenima na vzhodni in zahodni rob košarkarskega igrišča.

Vzhodni rob območja bo zaradi padca terena zaključen z zeleno brežino v položnem naklonu. Območje bo ograjeno s panelno ograjo, postavljeno na betonski zid višine do 1,5m.

DOSTOP IN PARKIRNO MESTO

Območje ureditve je dostopno z zahodne strani preko javne poti Buje, šifra odseka 815701, ki poteka po parceli 2558/3 k.o. 2494 – Košana.

Teren obravnavanega območja od ceste rahlo pada v smeri proti vzhodu zato je dostop s ceste, do osrednjega platoja s košarkarskim igriščem, urejen po asfaltni klančini dolžine 13m in širine 3m, ki se spušča v naklonu 3%.

Na zahodnem robu obravnavanega območja, ob javni poti, bo umeščeno eno bočno parkirno mesto dimenzij 2,5m x 5m.

STAVBA ZA SPRAVILO ŠPORTNIH REKVIZITOV IN OPREME

Predviden je objekt, namenjen spravilu športnih rekvizitov ter opreme (žoge, blazine in drugo), in sicer montažni izolirani dvojni kontejner, zunanjih tlorisnih dimenzij: 5,00 m x 4,80m, z bruto tlorisno površino 24m² in višino 2,50m.

Objekt bo postavljen na armiranobetonsko temeljno ploščo debeline 25 cm. Armiranobetonska plošča se bo izvedla na plasti tamponskega nasutja debeline 25 cm iz ustreznega kamnitega agregata, ter plasti podložnega betona debeline 10cm.

Fasada kontejnerja bo narejena iz cca. 2cm debelih panelov iz masivnega skoblanega jelovega lesa. Paneli bodo pričvrščeni na sekundarno jekleno podkonstrukcijo, mehansko sidrano v nosilno konstrukcijo kontejnerja. Med stranicami kontejnerja in fasadno oblogo se bo izvedel minimalno 3 cm debel prezračevalni sloj.

Objekt bo imel ena vrata na krajši stranici, na južni fasadi objekta in ena dvokrilna vrata na zahodni fasadi (dimenzije fasadne odprtine vrat: enojna vrata 0,90 x 2,00 m in dvojna vrata 1,80 x 2,00 m). Vse fasadne odprtine bodo imele obliko pokončnih pravokotnikov.

Objekt namenjen spravilu športnih rekvizitov ter opreme (žoge, blazine in drugo), bruto tlorisne površine 24 m², se skladno z Uredbo o razvrščanju objektov (Uradni list RS, št. 96/22, v nadaljevanju Uredba) klasificira kot CC-SI 126 Stavbe splošnega družbenega pomena, 1265 Stavbe za šport in se uvršča med nezahtevne objekte.

Glede na določila Uredbe je stavba nezahtevni objekt, če izpolnjuje naslednja splošna merila:

- ima samo eno etažo,
- njena višina ne presega 6 m,
- njena globina ne presega 2 m.

ter merila iz Priloge 1 Uredbe:

126 Stavbe splošnega družbenega pomena, 1265 Stavbe za šport, stavba je nezahtevni objekt, če njena BTP ne presega 25 m².

NADSTREŠNICA

Nadstrešnica je oblikovana kot asimetričen lesen objekt dimenzij:

doljša stranica 11,8m, krajša stranica 9m,

širina nadstrešnice 4,8m,

višina: 3,75m

BTP znaša 50m².

Nosilna konstrukcija bo sestavljena iz 7 lesenih nosilnih stebrov, kapnih leg, 3 trikotnih vešal in špirovcev. Ves les bo skoblan, zaščiten z osnovnim premazom Silvanolin in 2x barvan s premazom po izboru projektanta. Kritina bo iz polkrožnih korcev, naravne opečne barve. Sleme bo potekalo vzdolž daljše stranice objektov.

Nadstrešnica bo zagotavljala dodatno zaščiteno zunanjo površino pred južno fasado objektov za spravilo športnih rekvizitov in opreme.

Nadstrešnica se skladno z Uredbo klasificira kot CC-SI 1274 Druge stavbe, ki niso uvrščene drugje, 12745 Stavbe za funkcionalno dopolnitev - nadstrešnica in se uvršča med nezahtevne objekte.

Skladno z uredbo je nadstrešnica stavba, ki nima nobene obodne stene in ki se drugih stavb dotika z največ dveh strani.

Glede na določila Uredbe je stavba nezahtevni objekt, če izpolnjuje splošna merila za nezahtevni objekt ter merila iz Priloge 1 Uredbe:

CC-SI 1274 Druge stavbe, ki niso uvrščene drugje, 12745 Stavbe za funkcionalno dopolnitev – nadstrešnica, je nezahteven objekt če njena BTP ne presega 50 m².

ASFALTNO KOŠARKAŠKO IGRIŠČE

Načrtovana je polovica košarkarskega igrišča, tlorisnih dimenzij 14,5m x 15m, s površino 217,5m².

Za potrebe ureditve igrišča se izvede široki izkop ter plast tamponskega nasutja primerne frakcije, preko katere se postavi plast asfalta. Igrišče se opremi s košarkarskim košem. Igrišče je potrebno označiti z vzdolžnimi in prečnimi črtami, katerih širina znaša 10 – 12 cm in so sestavni del igrišča (označba igrišča za košarko). Za označevanje igrišča (črte) se bodo uporabili materiali, ki niso škodljivi, so jasno vidni in ne povzročajo vdolbin in izboklin na površini igrišča. Košarkarsko igrišče se ogradi s pleteno žičnato ograjo višine 3m iz pocinkane in plastificirane jeklene žice, barvnega odtenka RAL 6005 ali podobnega odtenka zelene barve. Ograja se montira na jeklene plastificirane stebre medosne razdalje cca 2,50m.

Košarkarsko igrišče se skladno z Uredbo klasificira kot CC-SI 24110 - Športna igrišča.

Glede na določila Uredbe so odprta športna igrišča definirana kot funkcionalni kompleks, ki je gradbeno inženirski objekt.

Na podlagi uredbe se gradbeno inženirski objekt kategorizira kot nezahtevni objekt, če izpolnjuje naslednja splošna merila:

- njegova višina ne presega 10 m,
- njegova globina ne presega 4 m in
- njegov nosilni razpon ne presega 5 m.

ter merila iz Priloge 1 Uredbe:

gradbeni inženirski objekt klasifikacije CC – SI 24110 - Športna igrišča je nezahtevni objekt, če njegova BTP ne presega 1000 m² in je brez grajenih tribun.

FITNES POLIGON NA PROSTEM

Na platoju, 0,50 m nižje od asfaltne igrišča, se uredi peščeno površino za rekreacijo v naravi v obsegu 95 m². Višinska razlika med košarkarskim igriščem in nižje ležečim platojem bo premoščena z zatravljeno brežino v naklonu 1:2. V južnem delu premostitvene brežine bo dostop, iz košarkarskega igrišča do nižje ležečega platoja, urejen preko treh stopnic višine 15cm.

Za potrebe ureditve platoja, se izvede široki izkop ter plast tamponskega nasutja manjše frakcije, čez katerega se nasuje pesek večjih frakcij. Na peščeno površino se postavi nove večnamenske naprave za fitnes vadbo na prostem.

Fitnes poligon na prostem se skladno z Uredbo o razvrščanju objektov (Uradni list RS, št. 96/22, v nadaljevanju Uredba) klasificira kot CC-SI 24110 - Športna igrišča.

Glede na določila Uredbe so odprta športna igrišča definirana kot funkcionalni kompleks, ki je gradbeno inženirski objekt.

Na podlagi uredbe se gradbeno inženirski objekt kategorizira kot nezahtevni objekt, če izpolnjuje splošna merila za nezahtevni objekt ter merila iz Priloge 1 Uredbe:

gradbeni inženirski objekt klasifikacije CC – SI 24110 - Športna igrišča je nezahtevni objekt, če njegova BTP ne presega 1000 m² in je brez grajenih tribun.

OPORNI ZIDOVI IN OGRAJE

Oporni zidovi bodo debeline 25 cm s temeljem dimenzije 40/80 cm in maksimalne višine 1,50 m nad terenom. Izvedeni bodo v armiranem betonu.

Oporni zidovi se skladno z Uredbo klasificirajo kot CC-SI 24205 Objekt za preprečitev zdrsa in ograditev. Načrtovana objekta se uvrščata med nezahtevne objekte.

Glede na določila Priloge 1 Uredbe je objekt klasifikacije CC-SI 24205 Objekt za preprečitev zdrsa in ograditev nezahteven objekt, če je višinska razlika med spodnjim in zgornjim zemljiščem do 2 m.

Na oporne zidove se postavi pletene žičnate ograje iz pocinkane in plastificirane jeklene žice, barvnega odtenka RAL 6005 ali podobnega odtenka zelene, nevpadljive barve višine med 1,00 in 2,00. Montira se jih na jeklene plastificirane stebre medosne razdalje cca. 2,50 m.

Ograje se skladno z Uredbo klasificirajo kot CC -SI 24205 Objekt za preprečitev zdrsa in ograditev. Načrtovane ograje se uvrščajo med enostavne objekte. Glede na določila Priloge 1 Uredbe je objekt klasifikacije CC- SI 24205 Objekt za preprečitev zdrsa in ograditve enostaven objekt, če je višina ograje do 2,20 m nad zemljiščem. Nezahtevni objekt je tudi oporni zid z ograjo, če oporni zid in ograja vsak zase ne presegata meril za nezahtevni objekt.

1. 4. GOSPODARSKA JAVNA INFRASTRUKTURA NA OBMOČJU

Predvidena je ureditev razsvetljave območja z dvema reflektorjema na vzhodnem in zahodnem delu košarkarskega igrišča. Reflektorja bosta umeščena tako, da bosta osvetljevala plato igrišča in sočasno tudi plato za rekreacijo v naravi ter nadstrešnico z objektom za spravilo športnih rekvizitov ter opreme.

Za potrebe razsvetljave (2x reflektor) v sklopu igrišča je potrebno na oporni zid, ki bo mejil na javno pot, šifra odseka 815701, umestiti elektro omarico ter priključek na obstoječ NN vod, ki poteka po zemljiščih zahodno od javne poti Buje, šifra odseka 815701.

Območje ureditve je dostopno z zahodne strani preko javne poti, Buje, šifra odseka 815701, ki poteka po parceli št. 2558/3, k.o. 2494 - Košana. Širina novega priključka na javno cesto bo znašala 3m.

Priključki na drugo gospodarsko javno infrastrukturo niso predvideni.

1. 5. ZUNANJA UREDITEV IN ODVODNJAVANJE METEORNIH VOD

Prelivanje vode z obravnavane parcele na cesto bo preprečeno s konfiguracijo terena (parcela nižje od ceste). Prelivanje vode s ceste na obravnavano parcelo bo urejeno z umestitvijo robnika.

Vode, ki se bodo nabrale na površini dostopne klančine, bodo odtekle v predvideno linijsko rešetko ob spodnjem robu klančine ter se od tam kontrolirano odvedle v ponikovalnico.

Padavinske vode z nadstrešnice ter betonskih površin med nadstrešnico in košarkarskim igriščem se bodo odvajale v ponikovalnico na zemljišču investitorja. Na zemljiški parceli št. št. 2549/2, k.o. 2494 - Košana bo zgrajena ponikovalnica z vgrajeno perforirano betonsko cevjo fi 1,5 m in globine 2,0 m.

Izračun zmogljivosti za ponikovalnico:

S predvidenim posegom bodo prispevne površine s strešin 50m² ter betonske površine ob nadstrešnici ter do roba košarkarskega igrišča v izmeri 135,50 m² kar skupaj znaša 185,5m² = 0,018550 ha.

Intenziteta naliva: 17 mm/s/m² - vir arso.gov.si - <https://crossrisk.eu/sl/climate?period=5y>

Čas trajanja naliva: 10 min

Odtočni koeficient: utrjene površine: 0,95

Povratna doba: 5 let

Ob upoštevanju zgoraj navedenih parametrov dobimo naslednjo količino meteorne vode:
za 10 minutni naliv: $283 \text{ L/s/ha} \times 0,95 \times 0,01896 \text{ ha} = 5 \text{ l/s}$

Sledi: na prispevno površino se v sekundi nabere 5 l vode, v 10 min kolikor traja naliv pa se zbere: $10 \text{ min} = 600 \text{ s} \times 5 \text{ l/s} = 3 \text{ m}^3$ – izračun ponikovalnega volumna.

Predlagana ponikovalnica velikosti $\varnothing 1,50 \text{ m}$, $h = 2,00 \text{ m}$ z volumnom $3,58 \text{ m}^3$ je zadostne kapacitete za prevzem meteornih vod z nadstrešnice in betonskih površin med nadstrešnico in košarkarskim igriščem.

Padavinske vode, ki se bodo nabrale na košarkarskem igrišču ter betonskih površinah ob košarkarskem igrišču, se bodo odvajale v okoliški teren na parceli investitorja in sicer na zeleno brežino južno od načrtovane ureditve.

Plato za rekreacijo na prostem je oblikovan kot peščena propustna površina, kjer padavinske vode lahko ponikajo v teren.

1. 6. ODMIKI OBJEKTOV OD PARCELNIH MEJ

Odmiki objektov od parcelnih mej so razvidni iz grafičnega prikaza – »Tloris predvidenega stanja«, list L1.

Odmiki obodnih zidov ureditve od parcelnih mej sosednjih zemljišč:

- na severu s parcelo št. 2549/1 znaša odmik 0 m,
- na vzhodu s parcelo št. 2549/3 znaša odmik 2,7 m,
- na jugu s parcelo št. 2611/1 znaša odmik 1,5 m,
- na zahodu parcela št. 2558/3 znaša odmik 2,0 m.

Odmik predvidene nadstrešnice od parcele št. 2549/1 na severu znaša 0 m, kar je manj od dopustnih 1,5 m – pridobiti bo potrebno soglasje lastnika zemljišča.

1. 7. VAROVANJA IN OMEJITVE NA OBMOČJU TER PRISTOJNI NOSILCI UREJANJA PROSTORA

VAROVALNI PASOVI

Varovalni pas ceste,
Občina Pivka

Varovalni pas voda elektronskih komunikacij,
GVO, gradnja in vzdrževanje telekomunikacijskih omrežij, d.o.o.

OBMOČJA VAROVANJ

Zavarovana območja:
Regijski park Škocjanske jame - vplivno območje,
ZRSVN OE Nova Gorica

Erozijska območja:
Opozorilno območje – zahtevni zaščitni ukrepi
DRSV - Sektor območja jadranskih rek z morjem

Plazljiva območja:

Zelo velika verjetnost pojavljanja plazov

Velika verjetnost pojavljanja plazov

DRSV - Sektor območja jadranskih rek z morjem


2. GRAFIČNI DEL

List L1	SITUACIJA OBSTOJEČEGA STANJA	1:200
List L2	TLORIS PREDVIDENEGA STANJA	1:200
List L3	KOMUNALNA UREDITEV	1:200
List T1	PREREZI	
List T2	FASADE	
List T3	PROSTORSKI PRIKAZ	

3. OSTALE PRILOGE

3.1. IZPISI IZ ZEMLJIŠKE KNJIGE

- Parcela št. 2549/2, k.o. 2494 – Košana, Občina Pivka
- Parcela št. 2549/1 k.o. 2494 – Košana, Marjan Morel

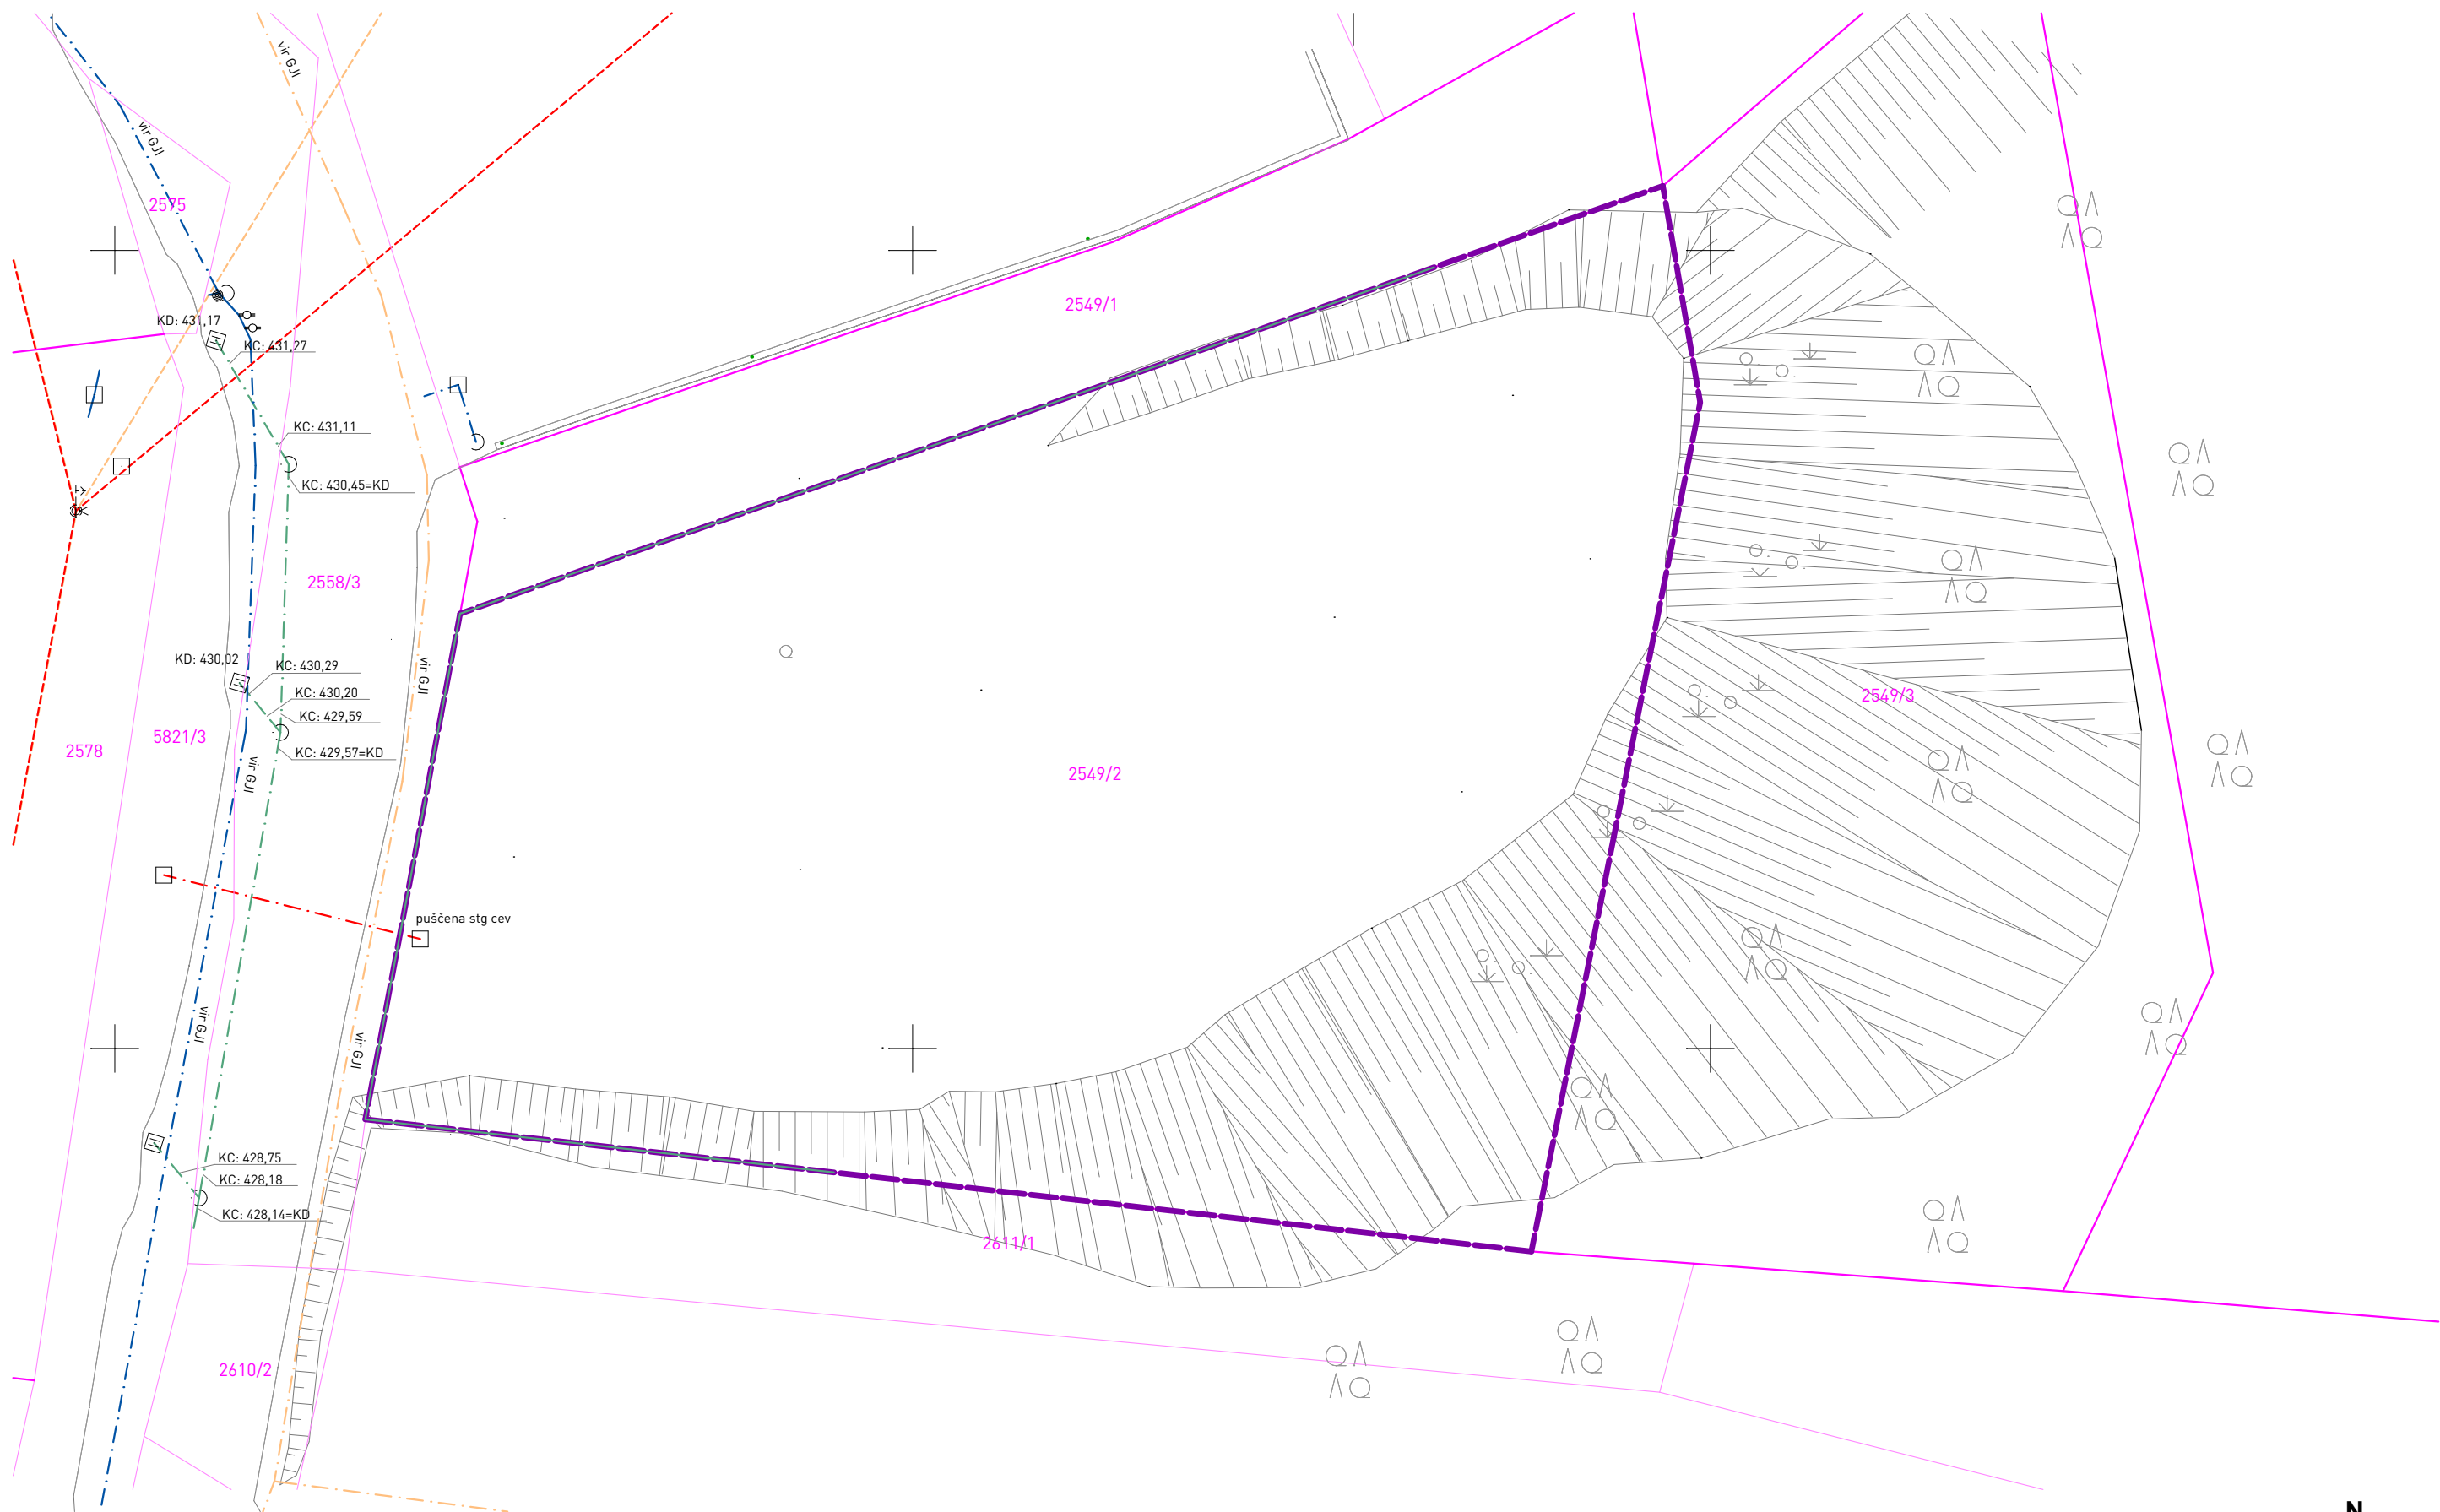


SITUACIJA OBSTOJEČEGA STANJA



PROJEKTGPS d.o.o. | Bazoviška cesta 2, 6210 Sežana | T: 05 7304575 | www.gps.si



Št. lista:
L 1

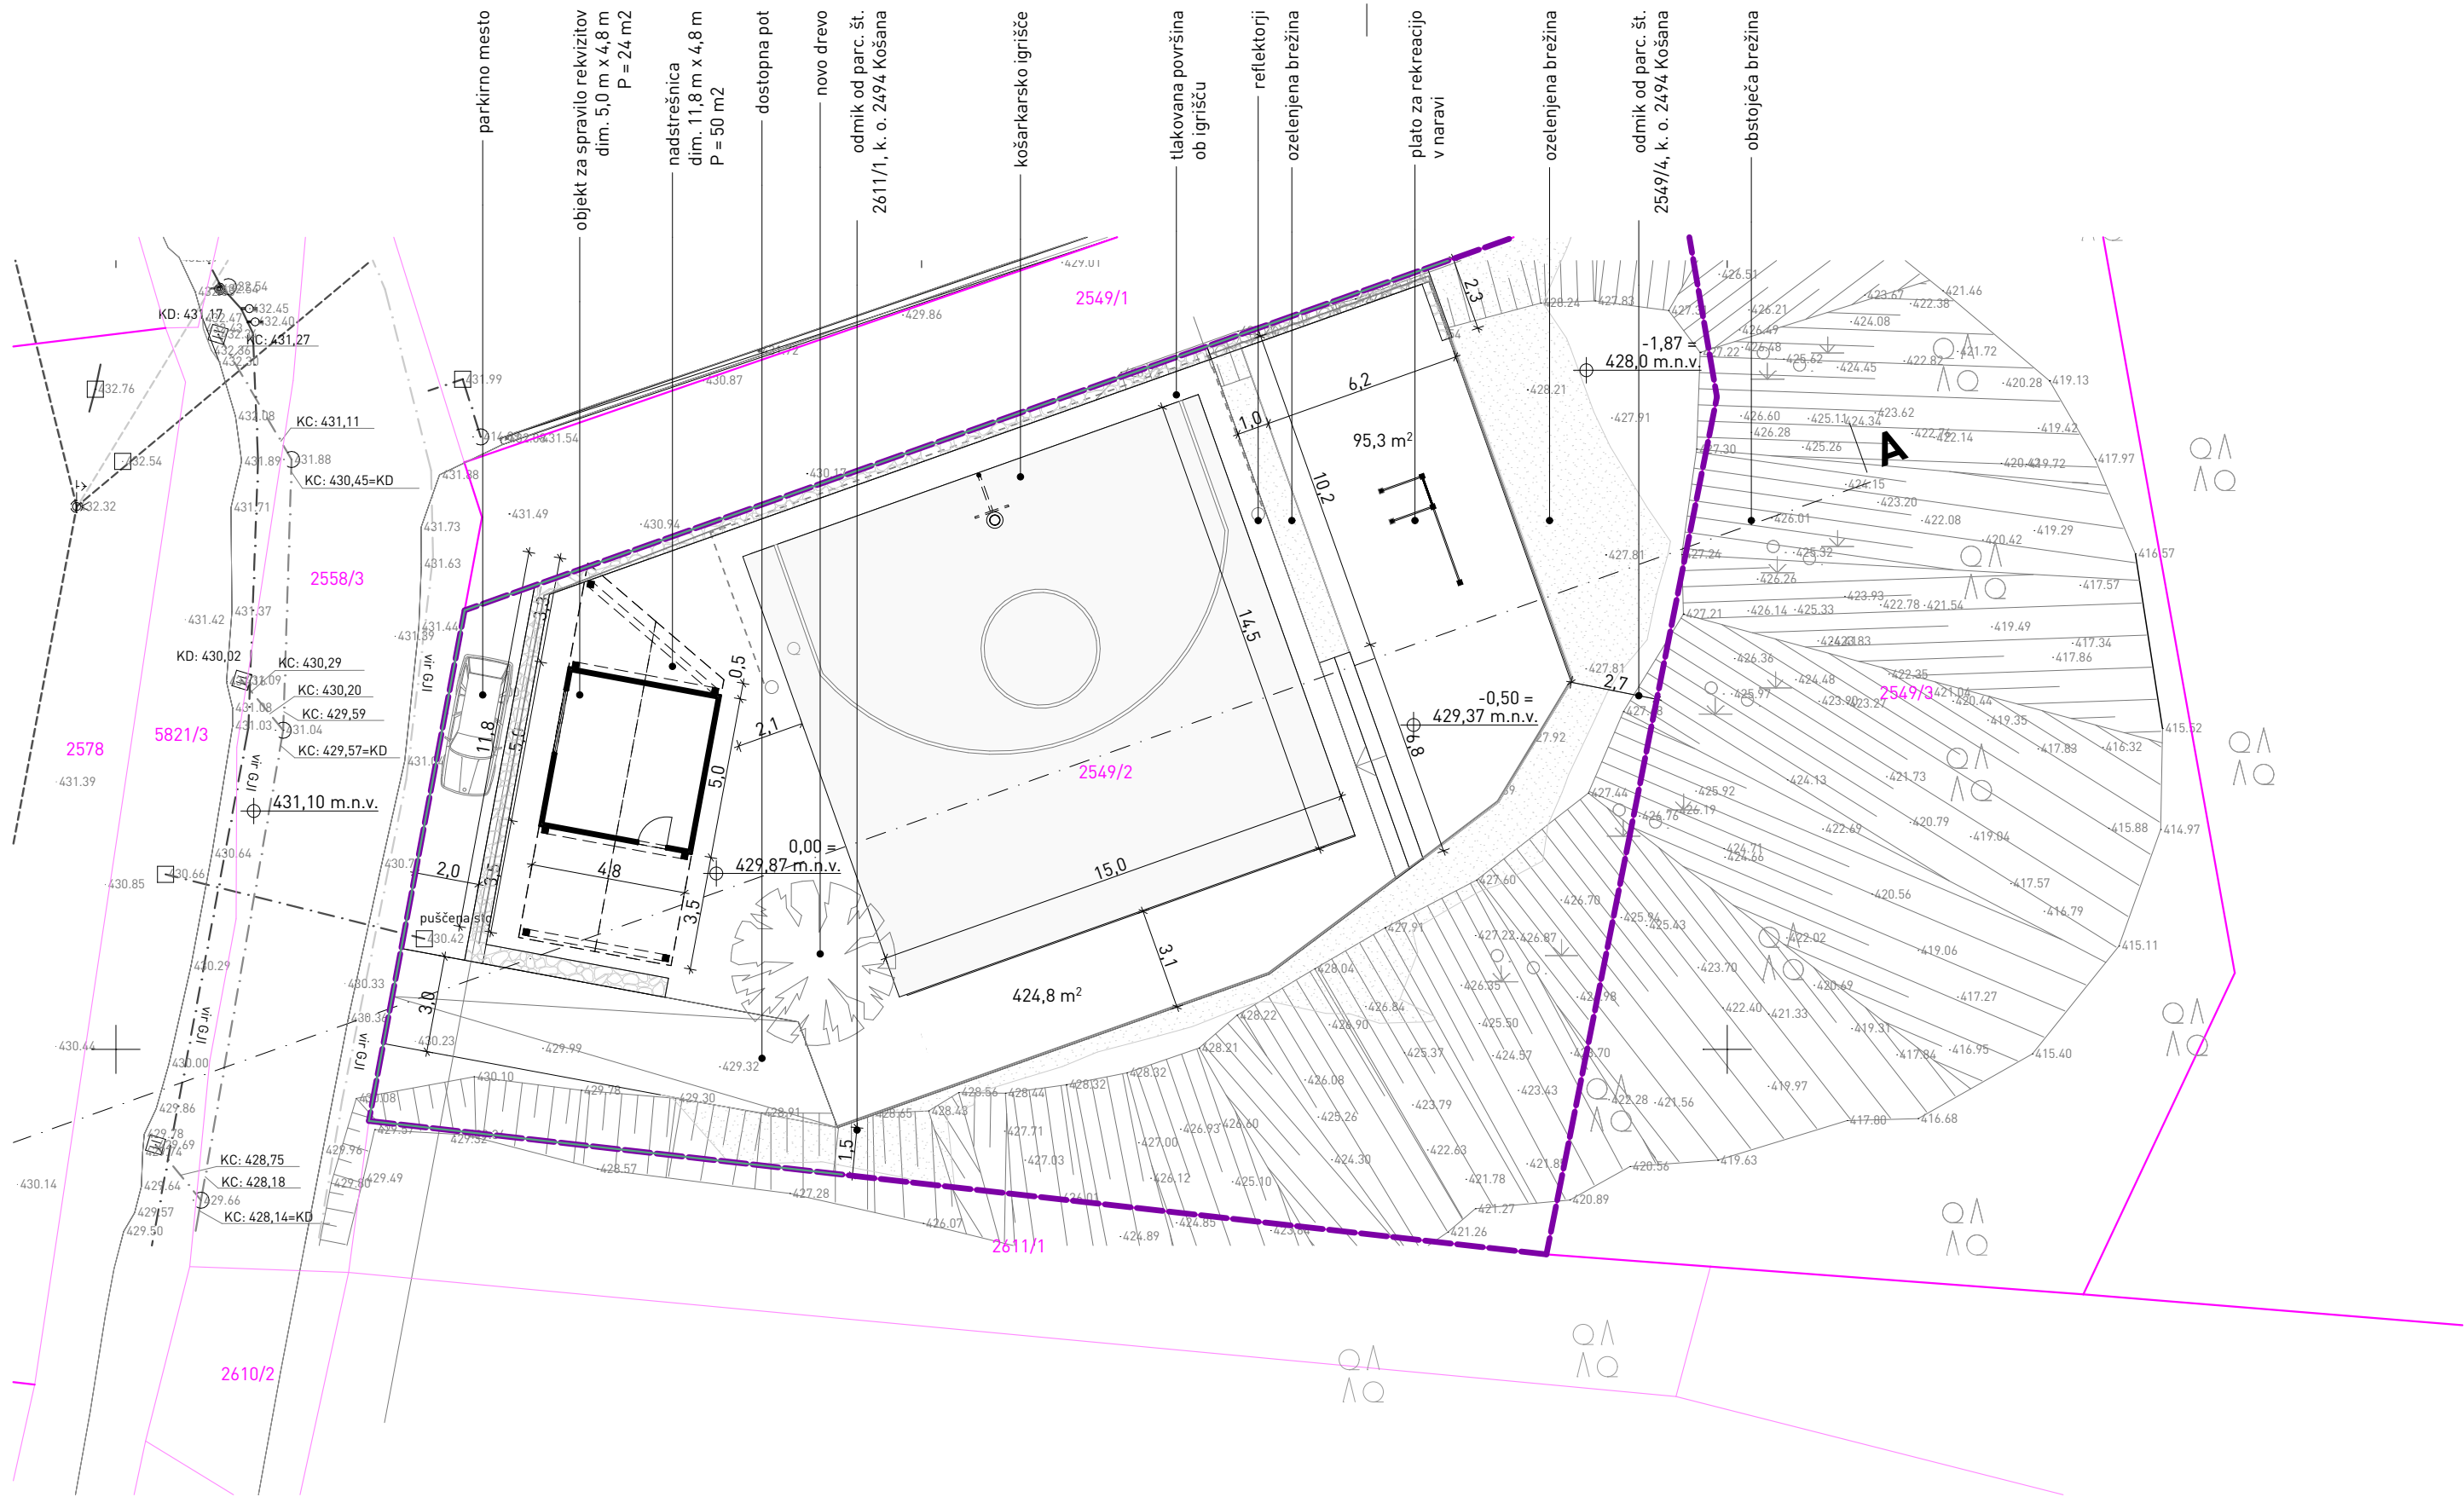


TLORIS PREDVIDENEGA STANJA



PROJEKTGPS d.o.o. | Bazoviška cesta 2, 6210 Sežana | T: 05 7304575 | www.gps.si



Št. lista:
L 2

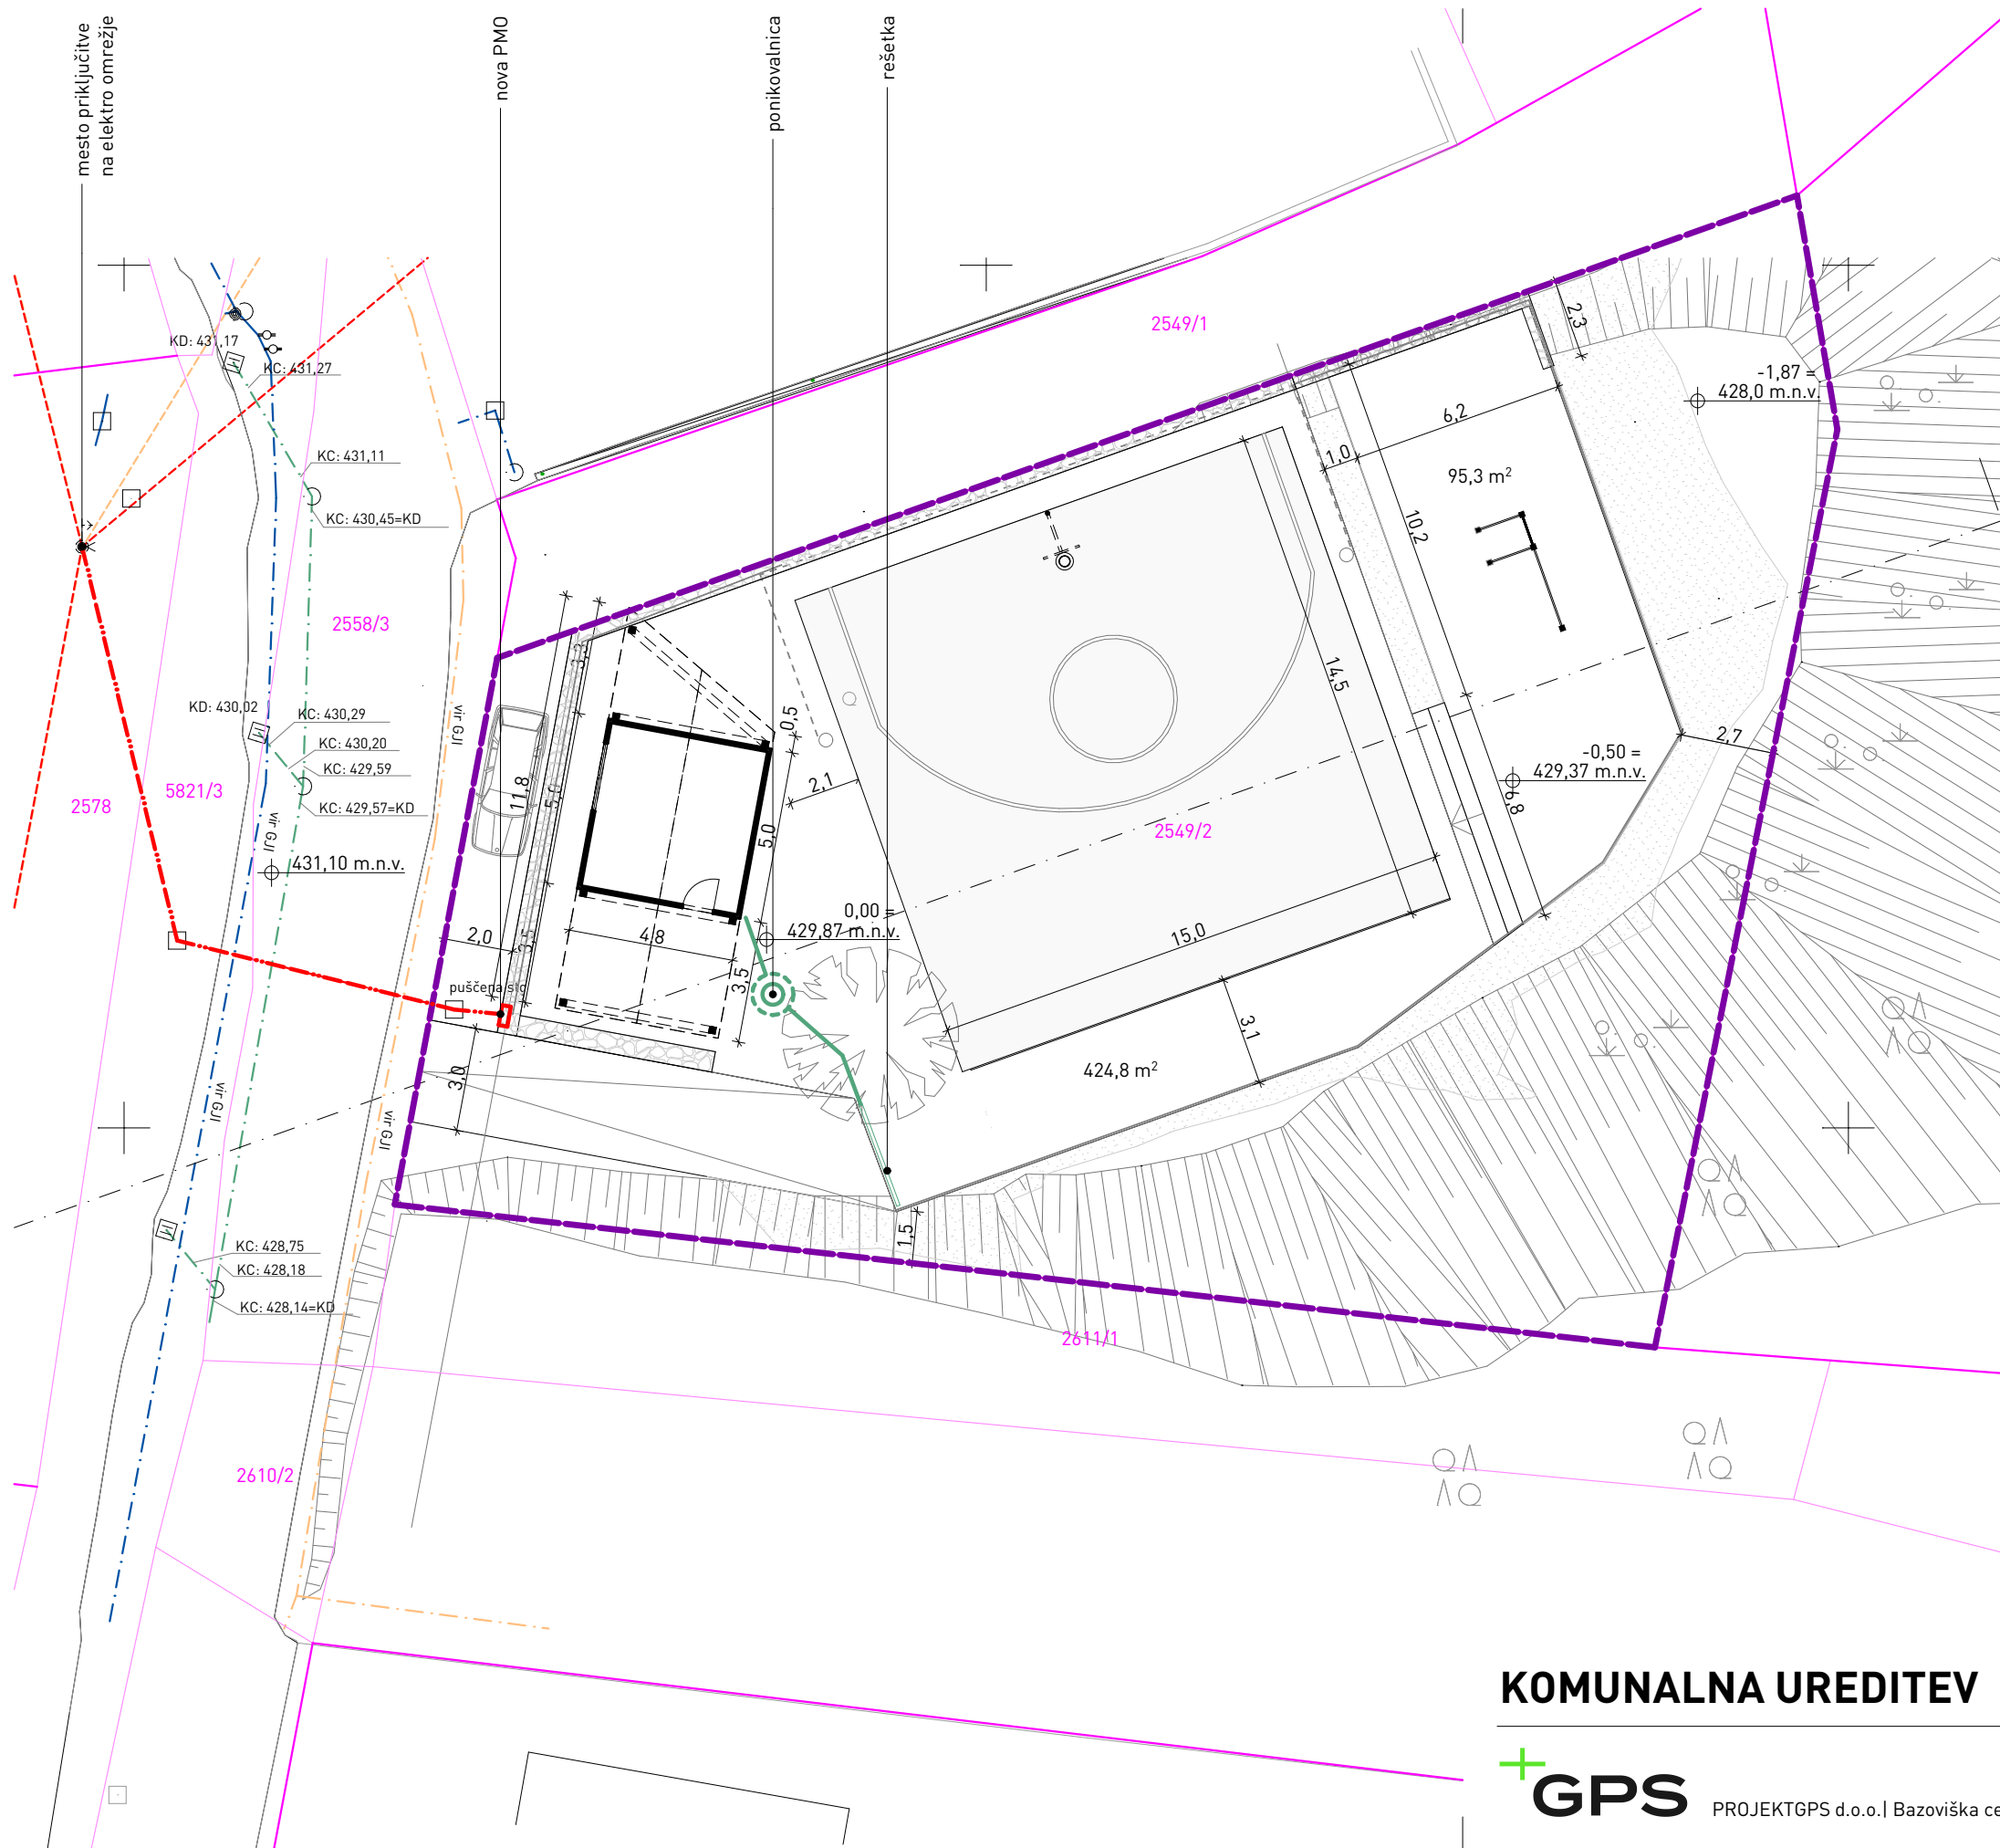

LEGENDA

- gradbena parcela
- parcelne meje
- urejene parcelne meje
- meja enote urejanja prostora

LEGENDA KOMUNALNIH VODOV

- | obstoječe | novo | |
|-----------|------|---------------------------|
| — | — | fekalna kanalizacija |
| — | — | meteorna kanalizacija |
| — | — | vodovod |
| — | — | elektrika podzemni vod NN |
| — | — | elektrika nadzemni vod NN |
| — | — | elektrika podzemni vod VN |
| — | — | elektrika nadzemni vod VN |
| — | — | PTT podzemni vod |
| — | — | PTT nadzemni vod |


KOMUNALNA UREDITEV




PROJEKTGPS d.o.o. | Bazoviška cesta 2, 6210 Sežana | T: 05 7304575 | www.gps.si




Št. lista:
L 3

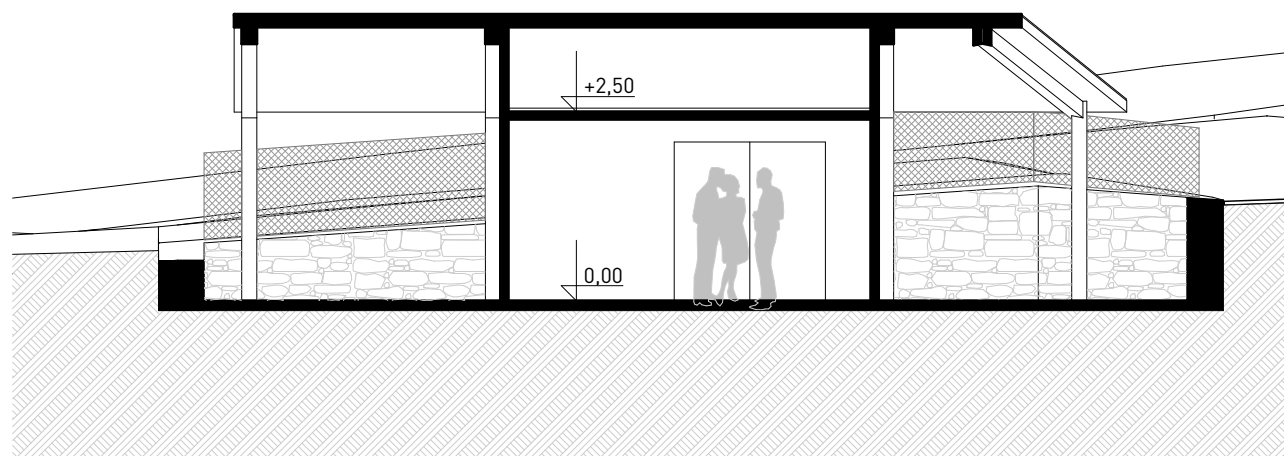

VZDOLŽNI PREREZ 1-1, M 1:100

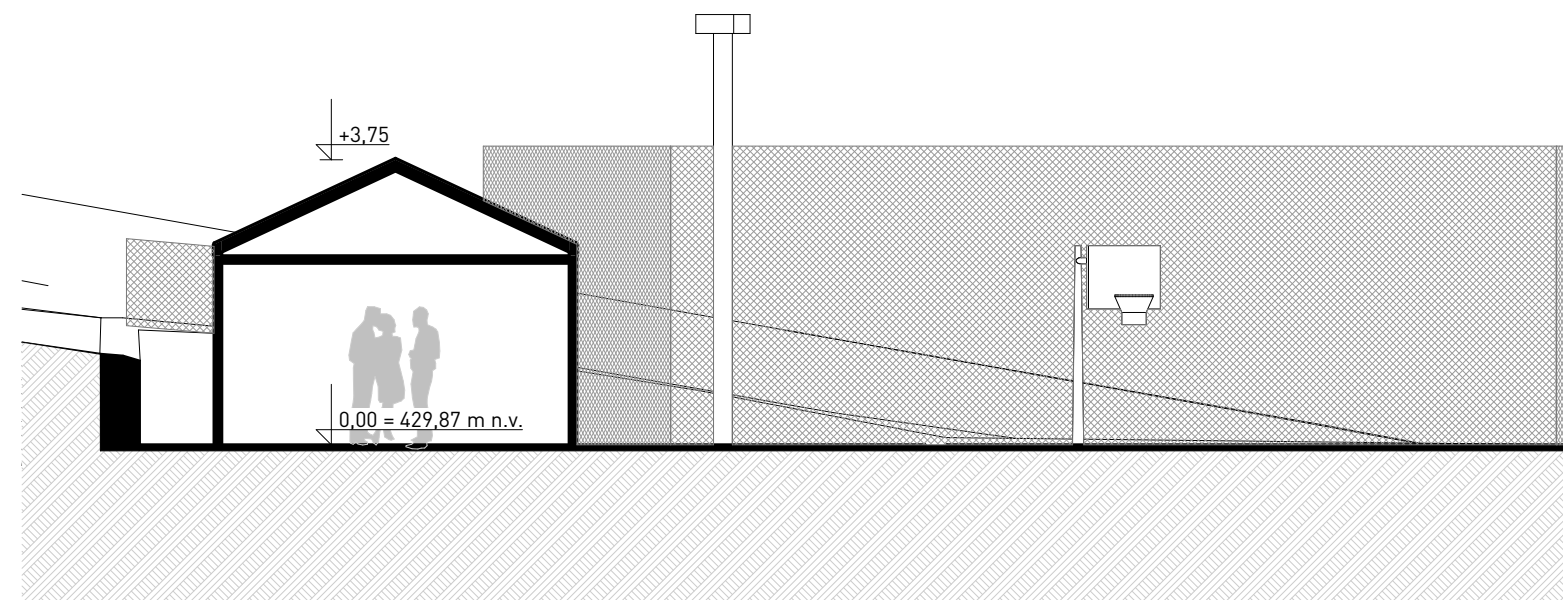

PREČNI PREREZ B-B, M 1:100

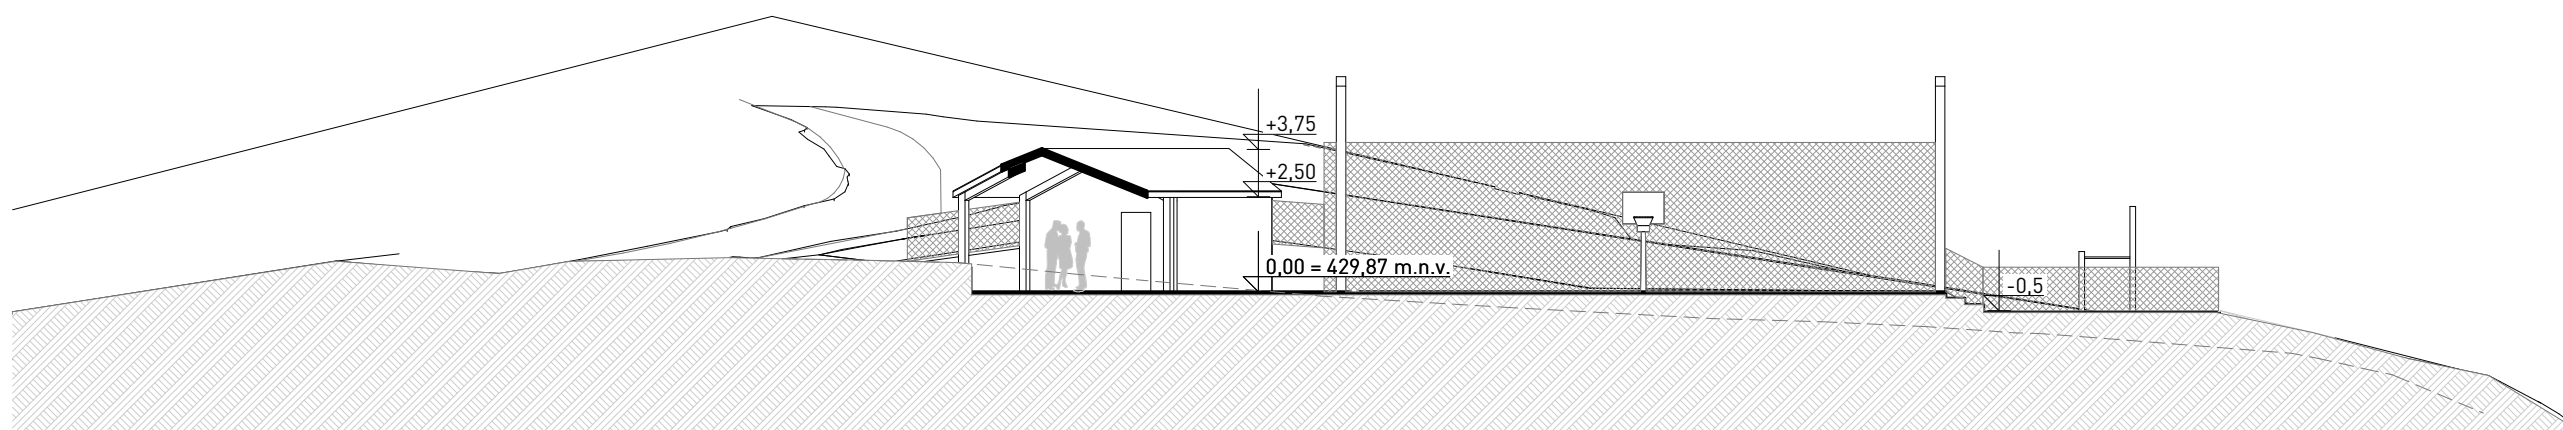


VZDOLŽNI PREREZ ČEZ OBMOČJE A-A, M 1:200

PREREZI




PROJEKTGPS d.o.o. | Bazoviška cesta 2, 6210 Sežana | T: 05 7304575 | www.gps.si


Št. lista:
T 1

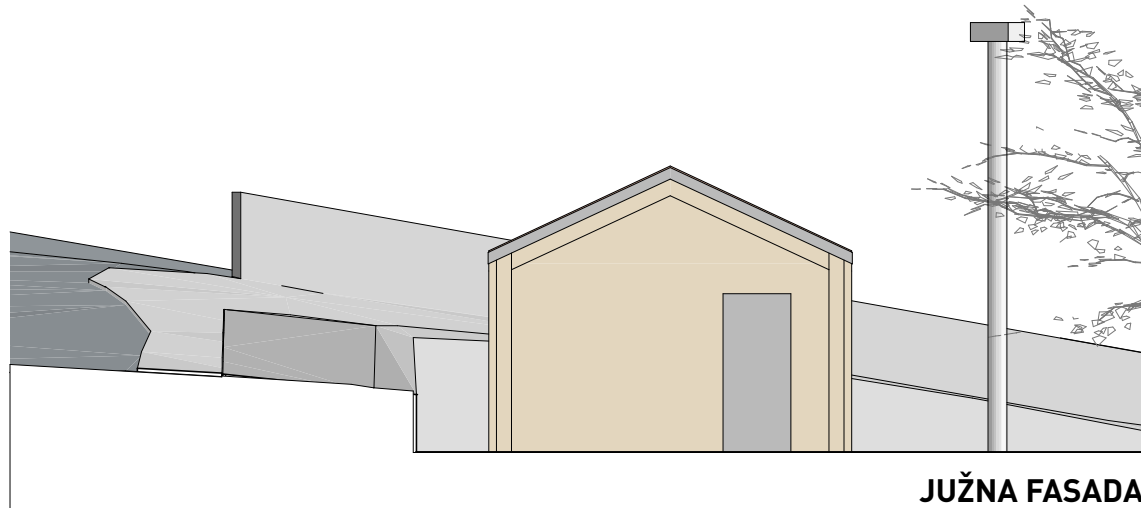


JUŽNA FASADA

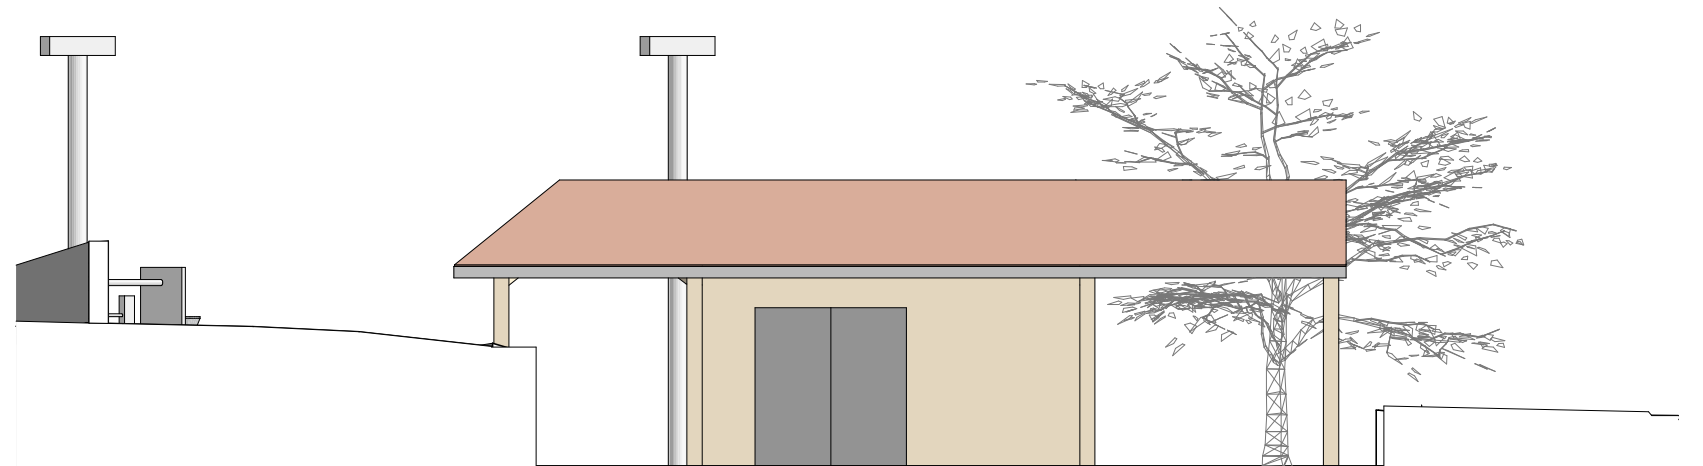

ZAHODNA FASADA

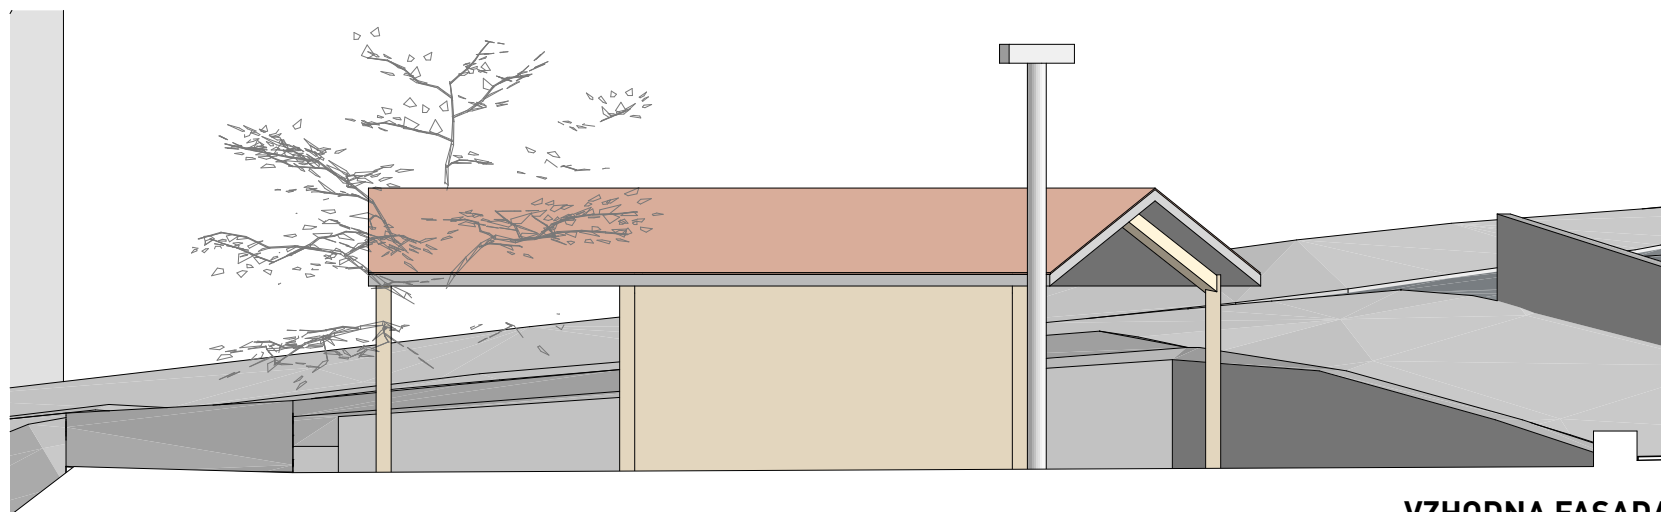

VZHODNA FASADA

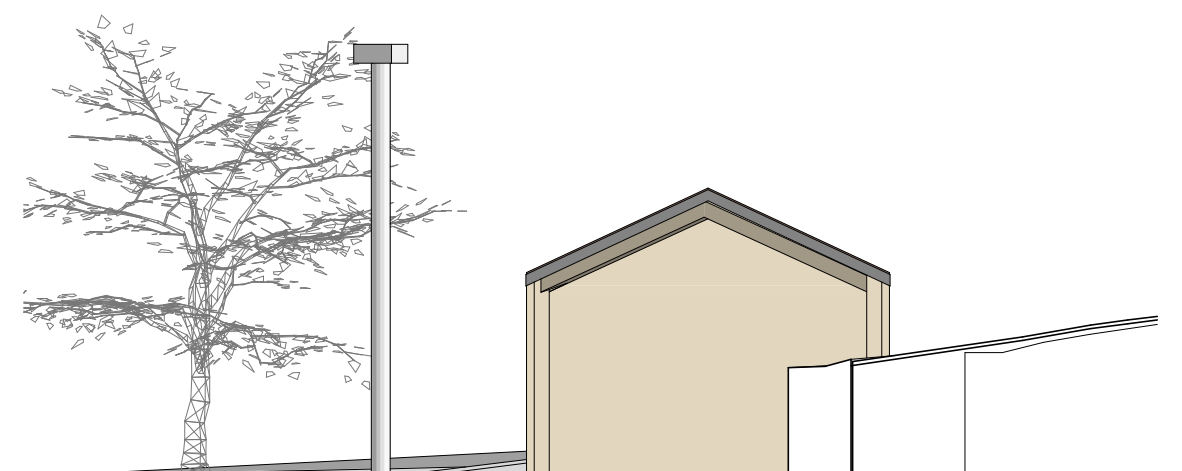


SEVERNA FASADA

FASADE




PROJEKTGPS d.o.o. | Bazoviška cesta 2, 6210 Sežana | T: 05 7304575 | www.gps.si

Št. lista:
T 2

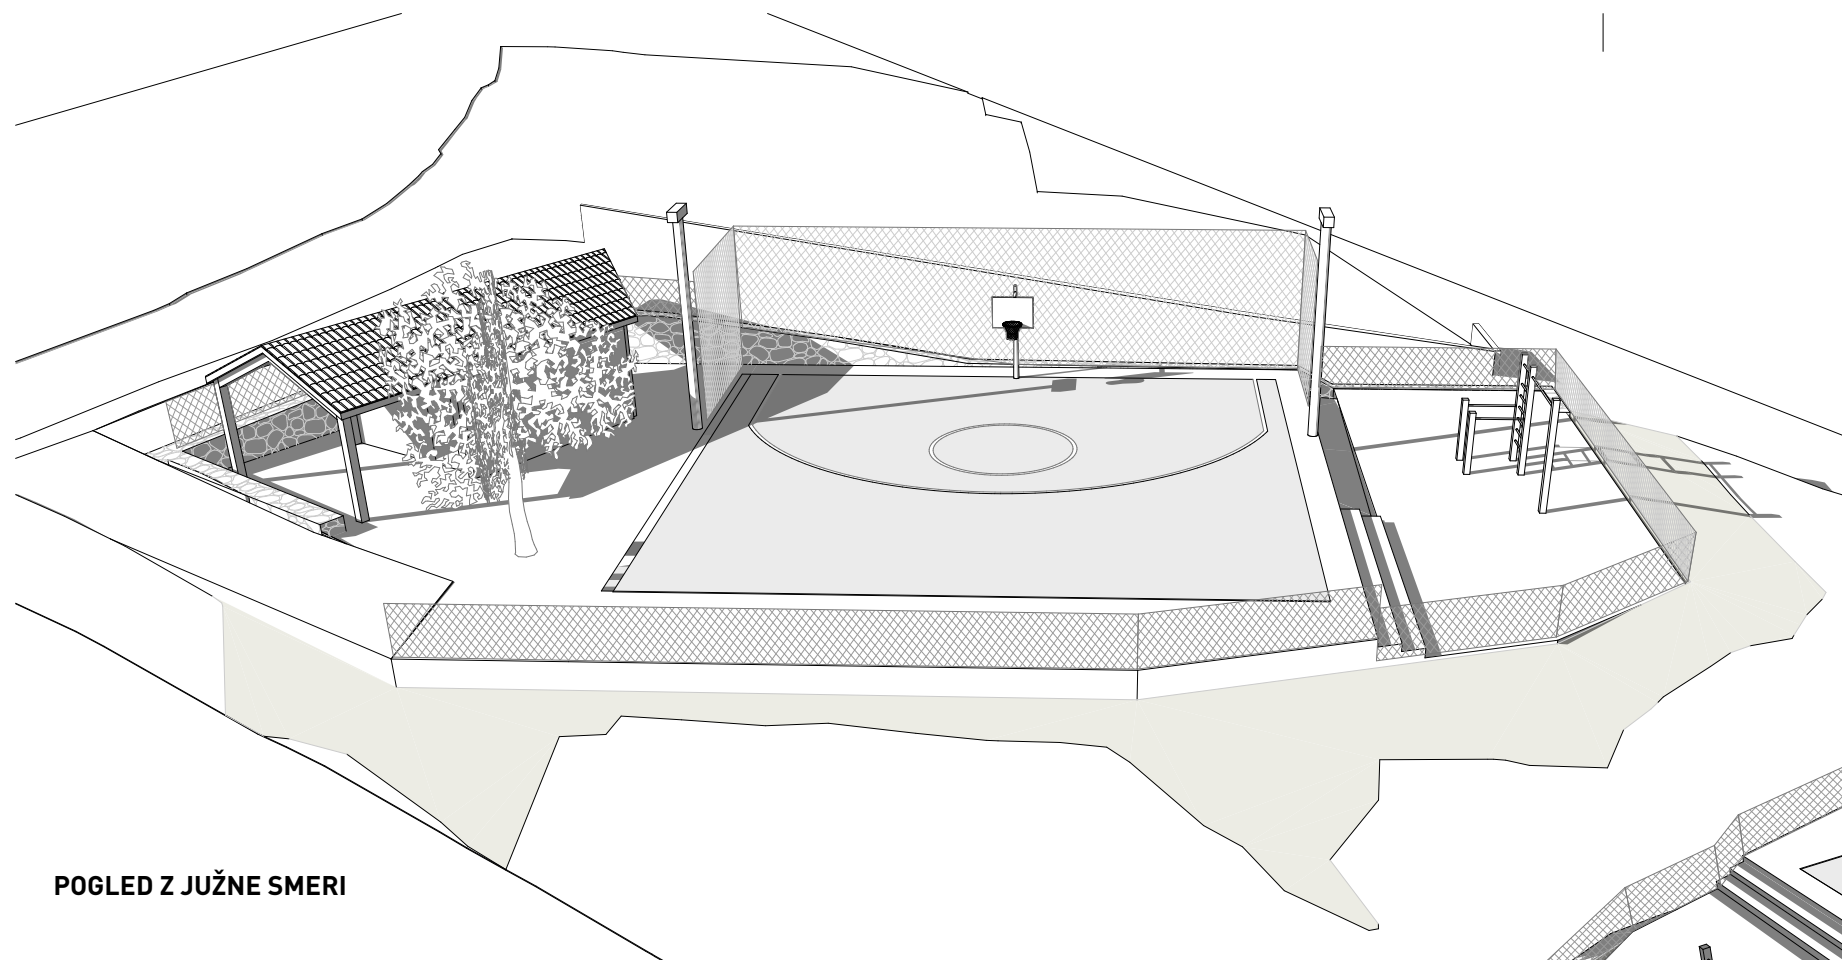

POGLED Z JUŽNE SMERI

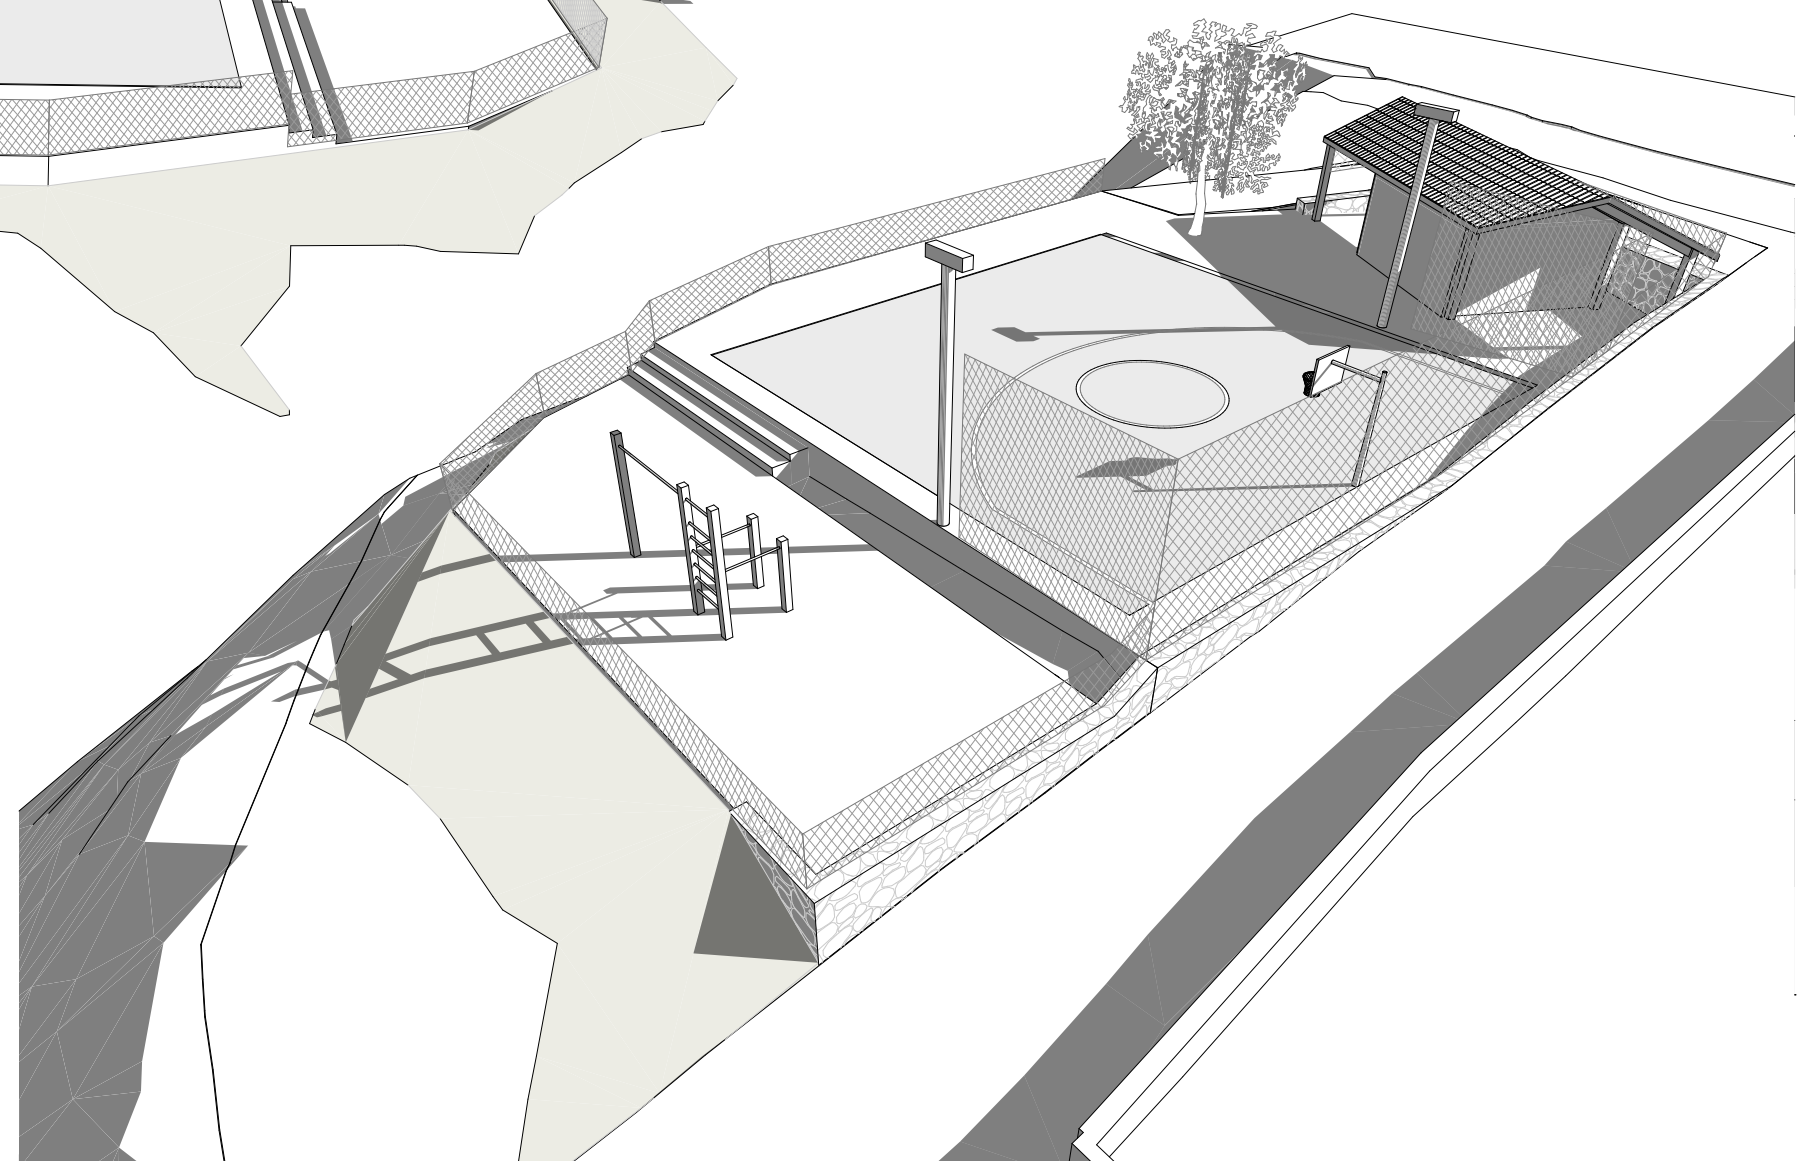

POGLED S SEVERO-VZHODNE SMERI

PROSTORSKI PRIKAZI



PROJEKTGPS d.o.o. | Bazoviška cesta 2, 6210 Sežana | T: 05 7304575 | www.gps.si

Št. lista:
T 3