


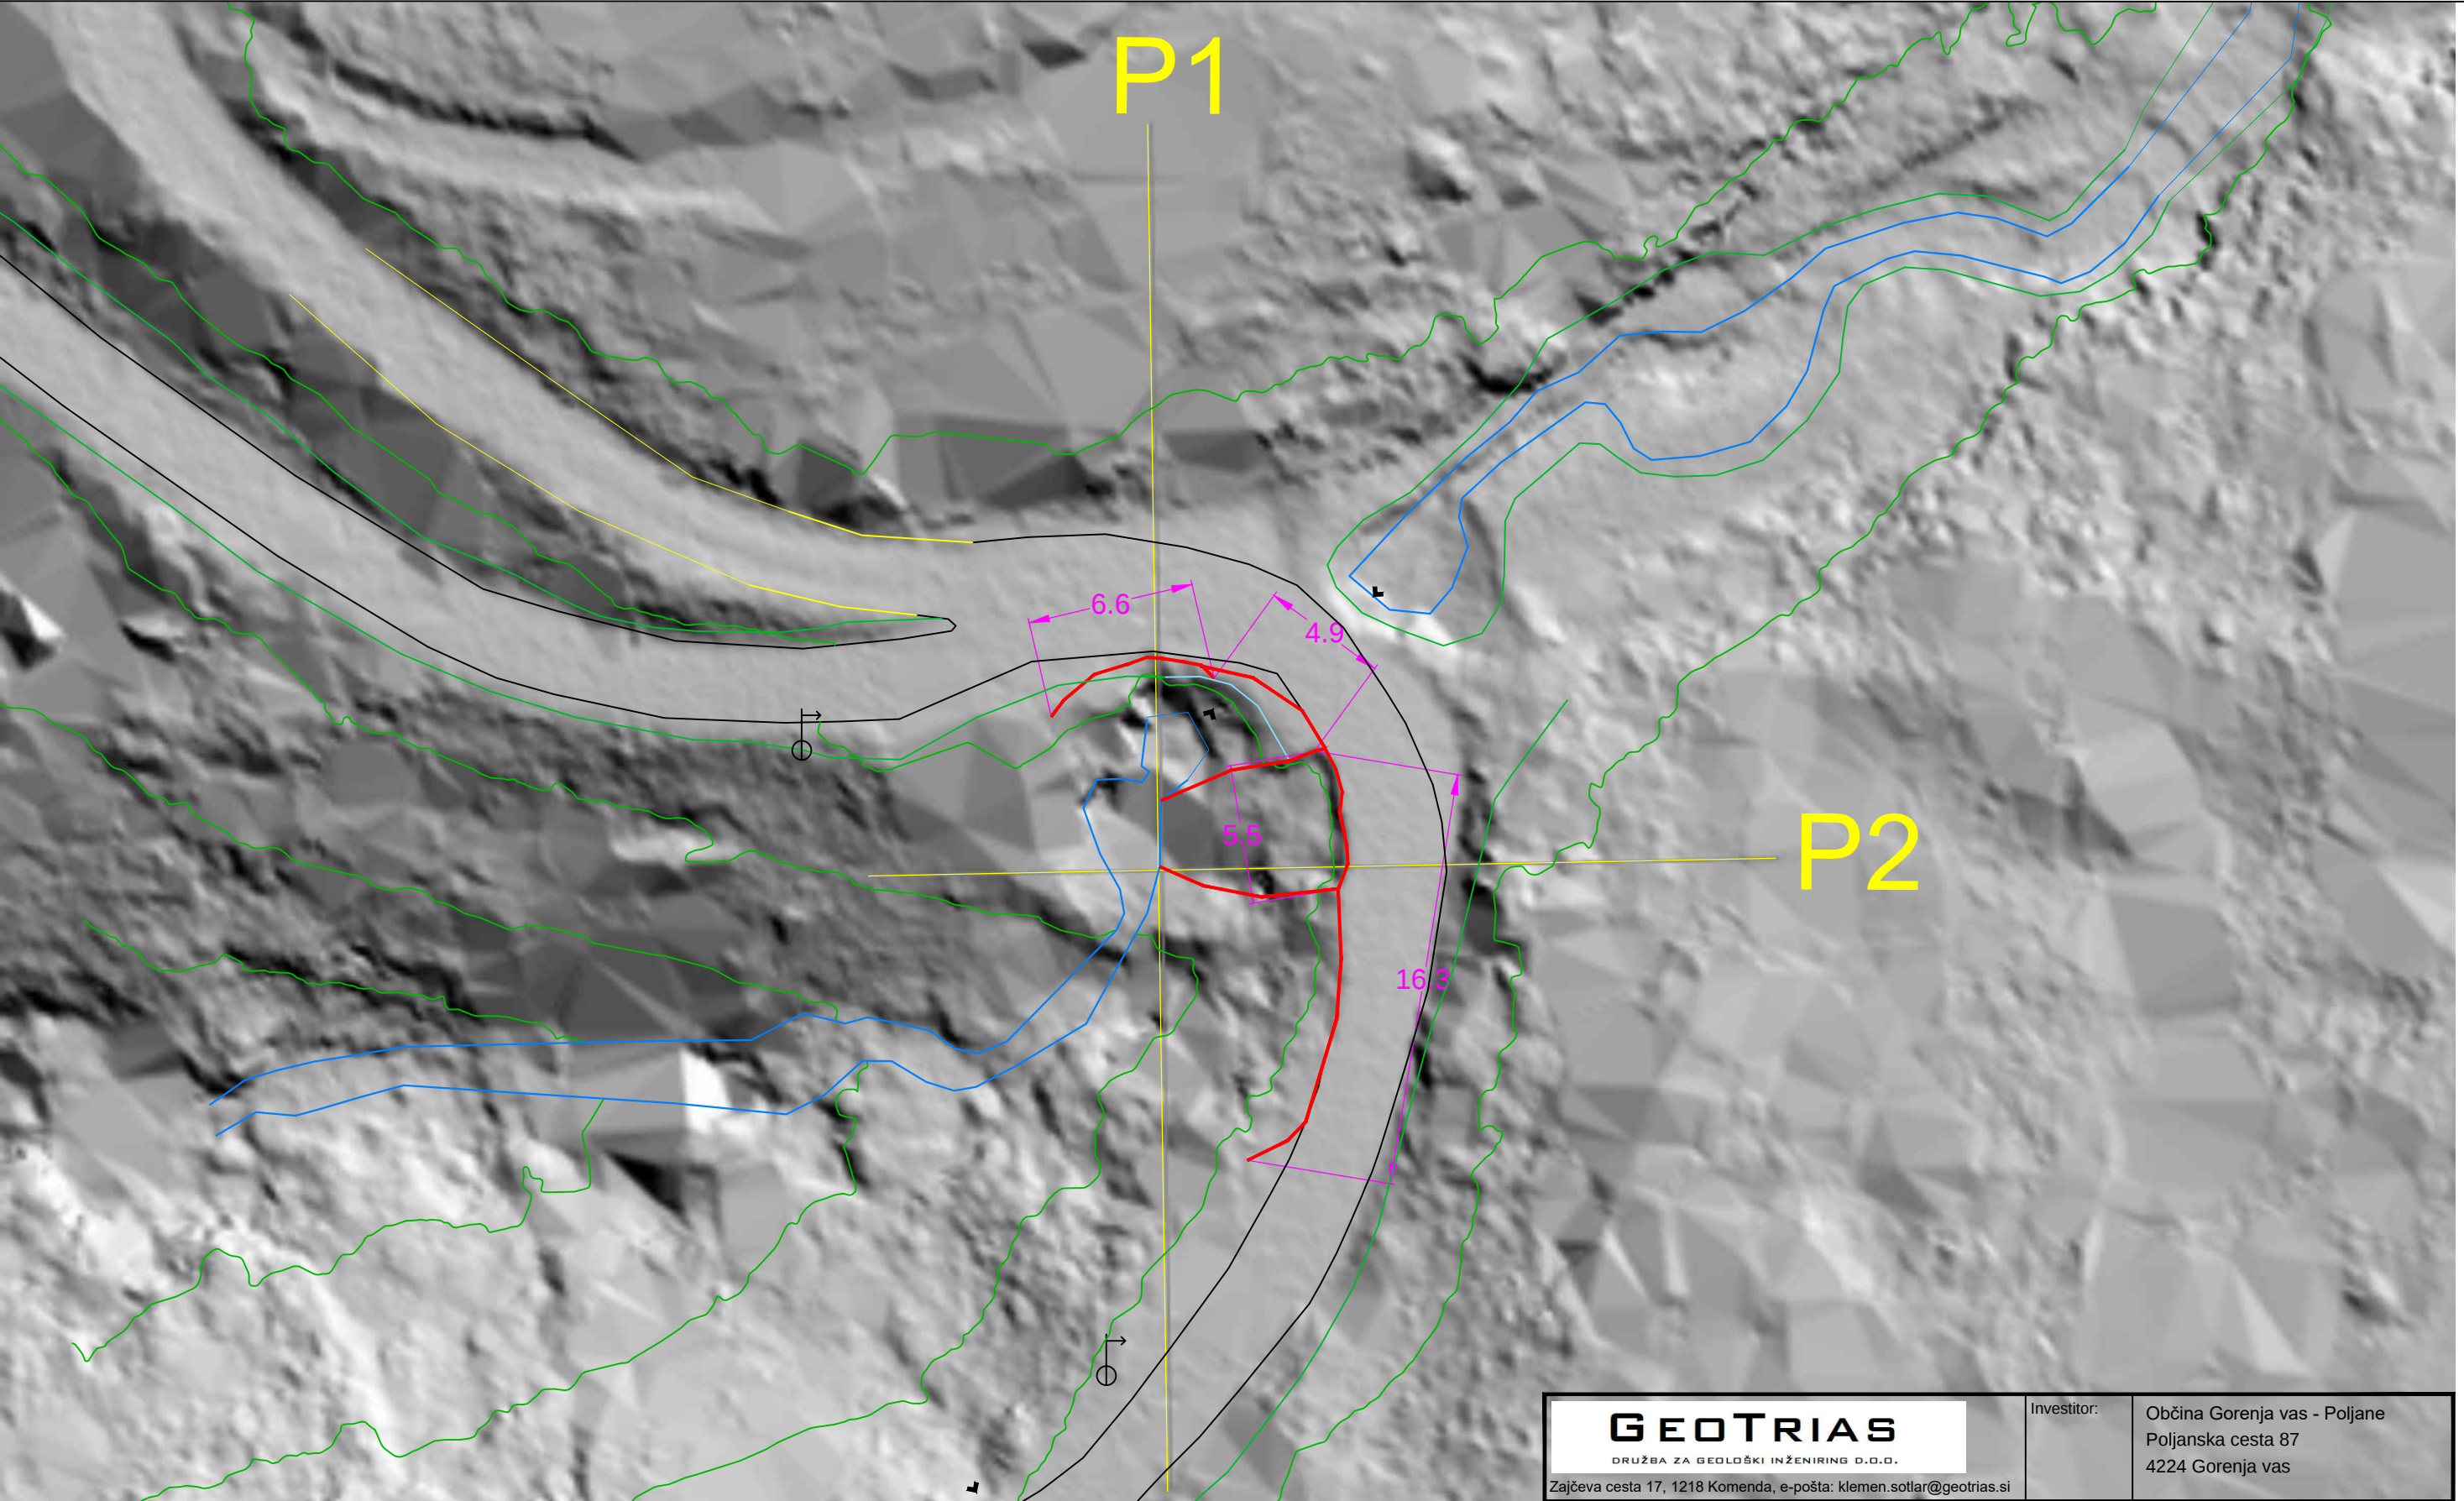

LEGENDA:

- evidentirana recentna nestabilnost
- Prečna prereza preko obravnavne nestabilnosti

GEOTRIAS DRUŽBA ZA GEOLOŠKI INŽENIRING D.O.O. Zajčeva cesta 17, 1218 Komenda, e-pošta: klemen.sotlar@geotrias.si		Investitor:	Občina Gorenja vas - Poljane Poljanska cesta 87 4224 Gorenja vas
Odg. vodja projekta:	KLEMEN SOTLAR, univ.dipl.inž.geol.	Objekt/ lokacija:	Plaz na JP 600281 (Mahar) v območju prečkanja grape
Ident. št. IZS:	RG - 0069		
Odg. projektant:	KLEMEN SOTLAR, univ.dipl.inž.geol.	Vrsta načrta:	GG elaborat
Ident. št. IZS:			
Izdellovalec:	KLEMEN SOTLAR, univ.dipl.inž.geol.	Vsebina risbe:	Situacija LIDAR 2023 + GN
Sodelavci:	MARKO KOČEVAR, univ.dipl.inž.geol.	Del risbe:	1 :250
Vrsta gradnje:	Sanacija JP 600281		
Vrsta proj. dokument.:	PZI	Merilo:	1 :250
Številka projekta:		Datum:	december 2025
Številka načrta:	79-SK/2025-1	Številka risbe:	PRILOGA G.1.1