


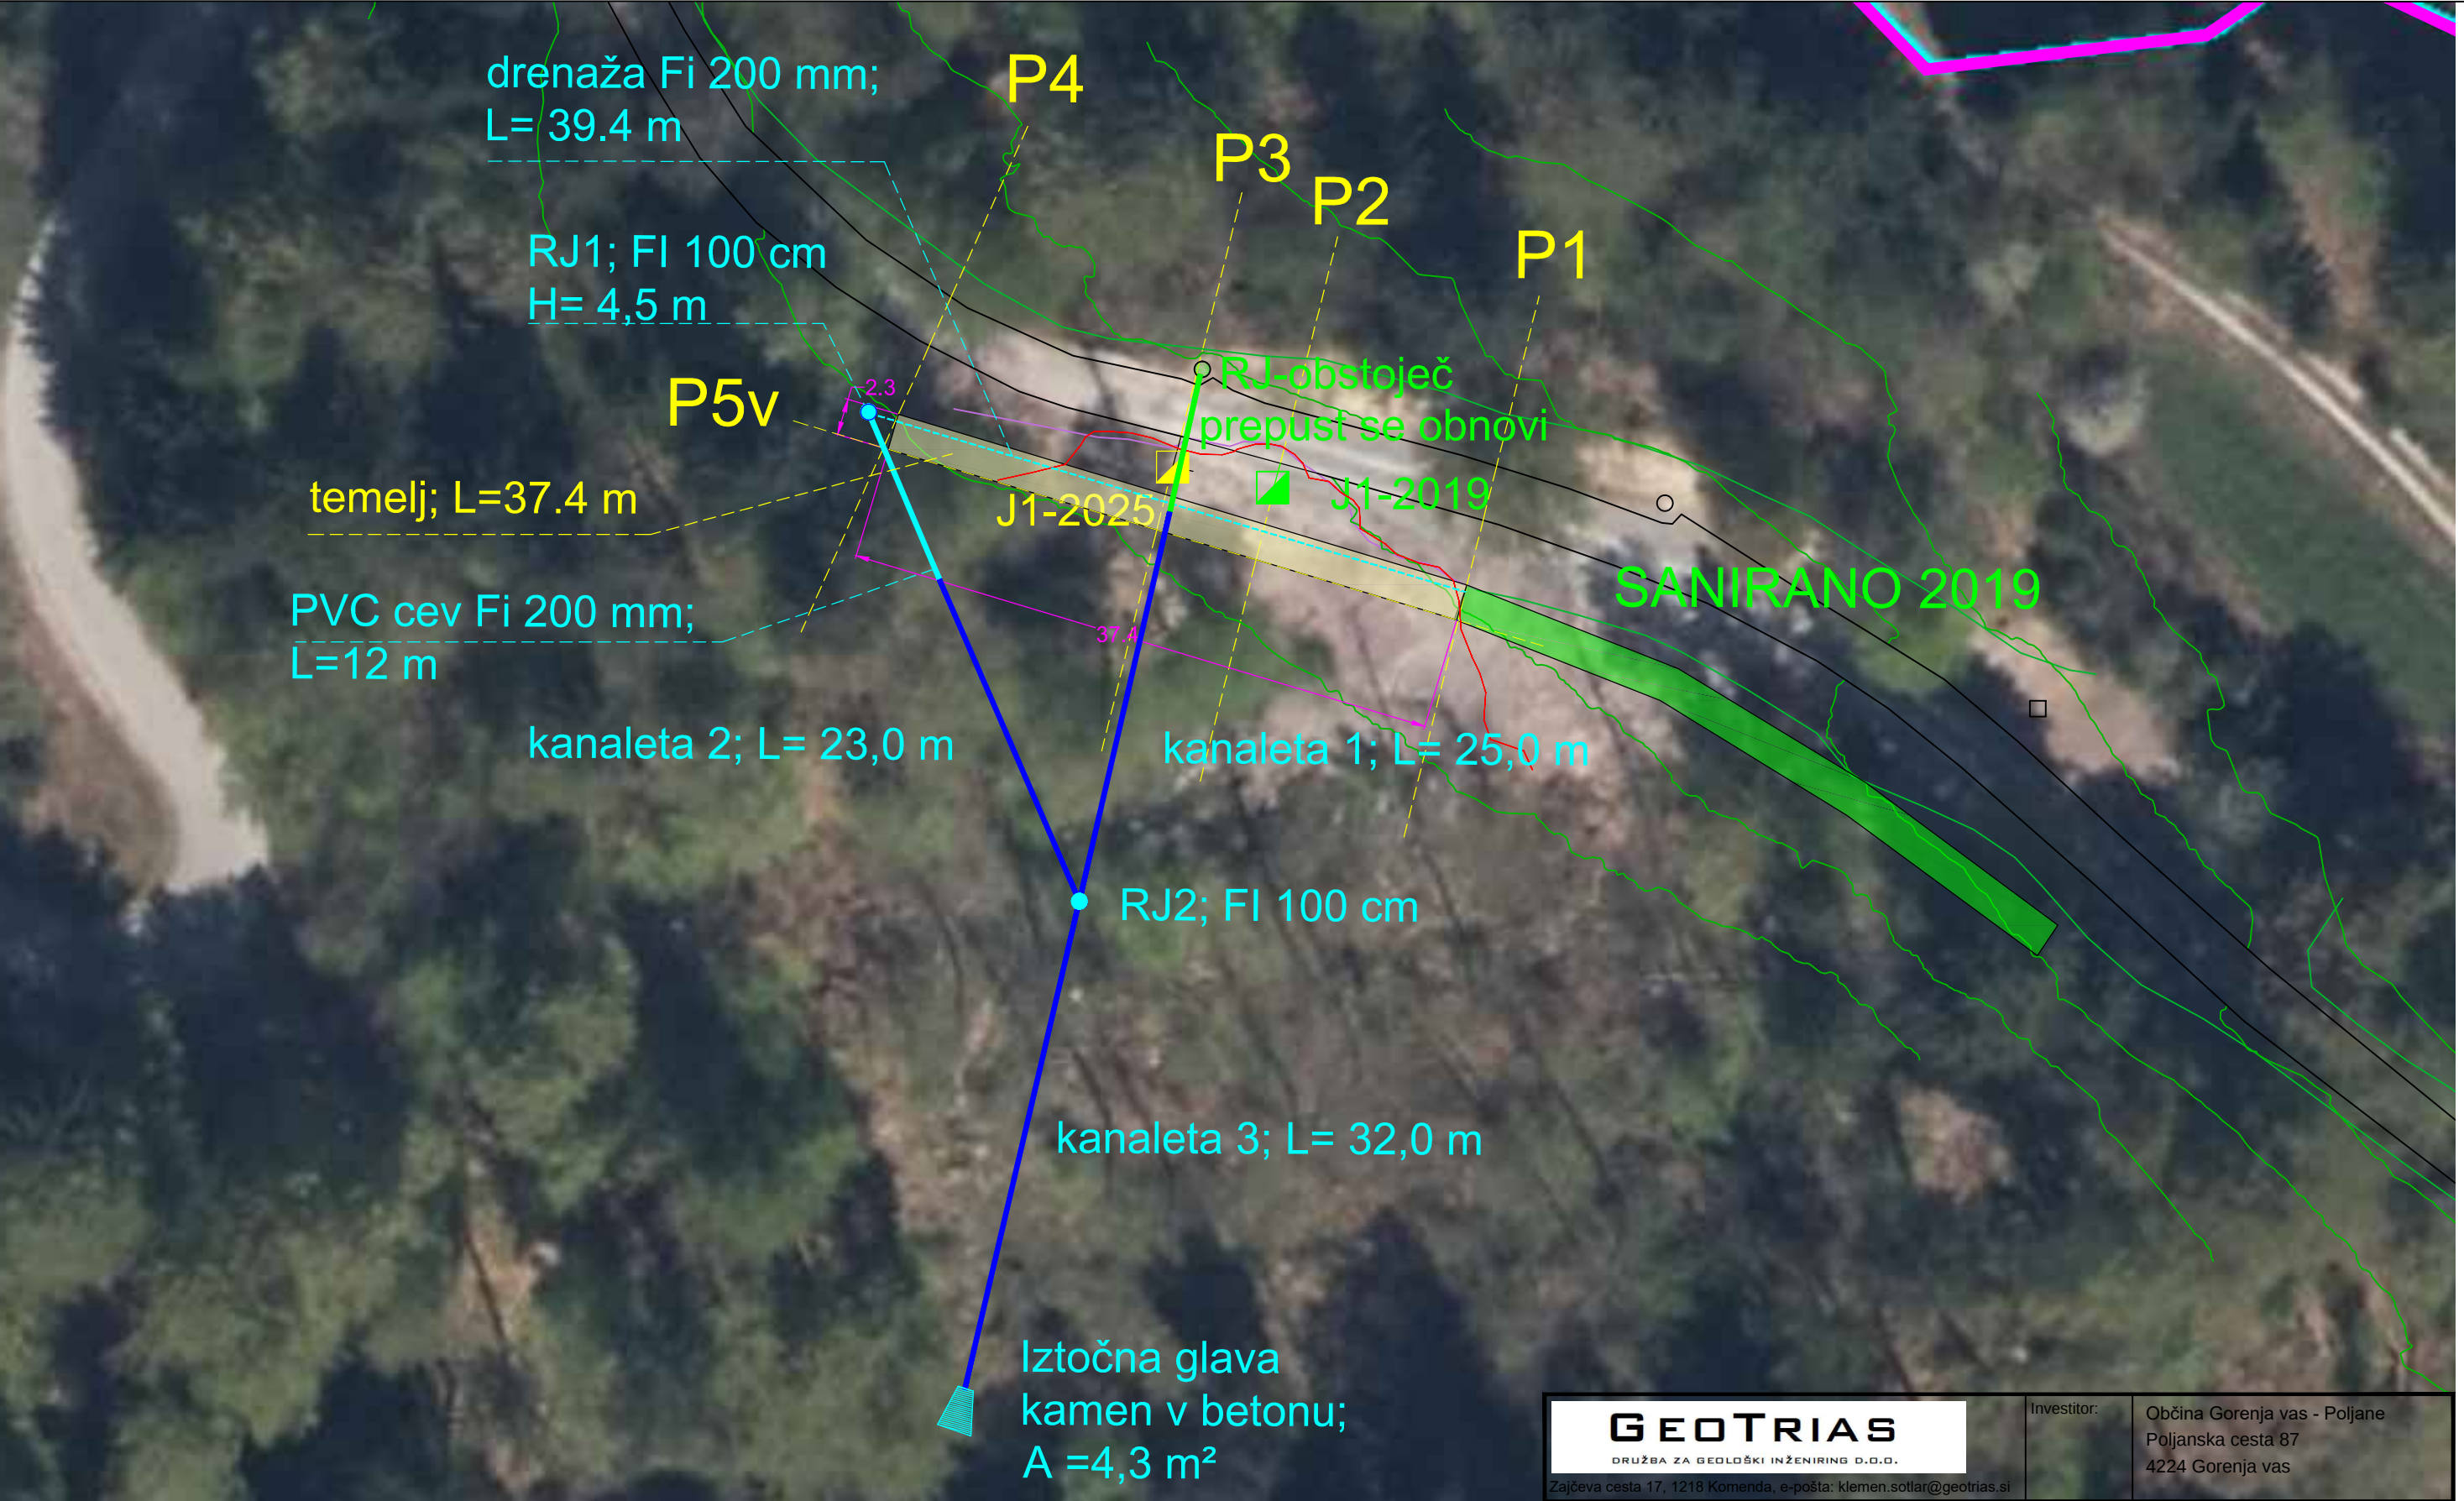

LEGENDA:

- | | | | |
|---------------------------------------|--|---|---|
| — | Evidentirani odlomni rob plazu | — | Parcelna meja; vse znotraj parcele.št. 827, k.o. 2056 Trebija |
| — | Prerezi preko plazu | | Načrtovan temelj 2025 |
| — | polna cev PVC FI 200 mm | | Temelj kamnite pete izdelan leta 2019 |
| --- | drenaža ob temelju 220 st. perforacija | — | prepust obstoječ/delno se obnovi polna cev PVC FI 300 mm |
| — | kanaleta z zobom | ● ● | RJ FI 100 cm obstoječ/nov |

GEOTRIAS DRUŽBA ZA GEOLOŠKI INŽENIRING D.O.O. Zajčeva cesta 17, 1218 Komenda, e-pošta: klemen.sotlar@geotrias.si		Investitor:	Občina Gorenja vas - Poljane Poljanska cesta 87 4224 Gorenja vas
Odg. vodja projekta:	KLEMEN SOTLAR, univ.dipl.inž.geol.	Objekt/ lokacija:	Plaz na JP 600281 (Mahar)
Ident. št. IZS:	RG - 0069	Vrsta načrta:	GG sanaciji elaborat (IZN)
Odg. projektant:	KLEMEN SOTLAR, univ.dipl.inž.geol.		
Ident. št. IZS:		Vsebina risbe:	Situacija DOF 2020 + GN
Izdelovalec:	KLEMEN SOTLAR, univ.dipl.inž.geol.		
Sodelavci:	MARKO KOČEVAR, univ.dipl.inž.geol.	Del risbe:	
Vrsta gradnje:	Sanacija JP 600281	Merilo:	1 :400
Vrsta proj. dokument.:	IZN	Datum:	december 2025
Številka projekta:		Številka risbe:	PRILOGA G.1.1
Številka načrta:	80-SK/2025-1		