


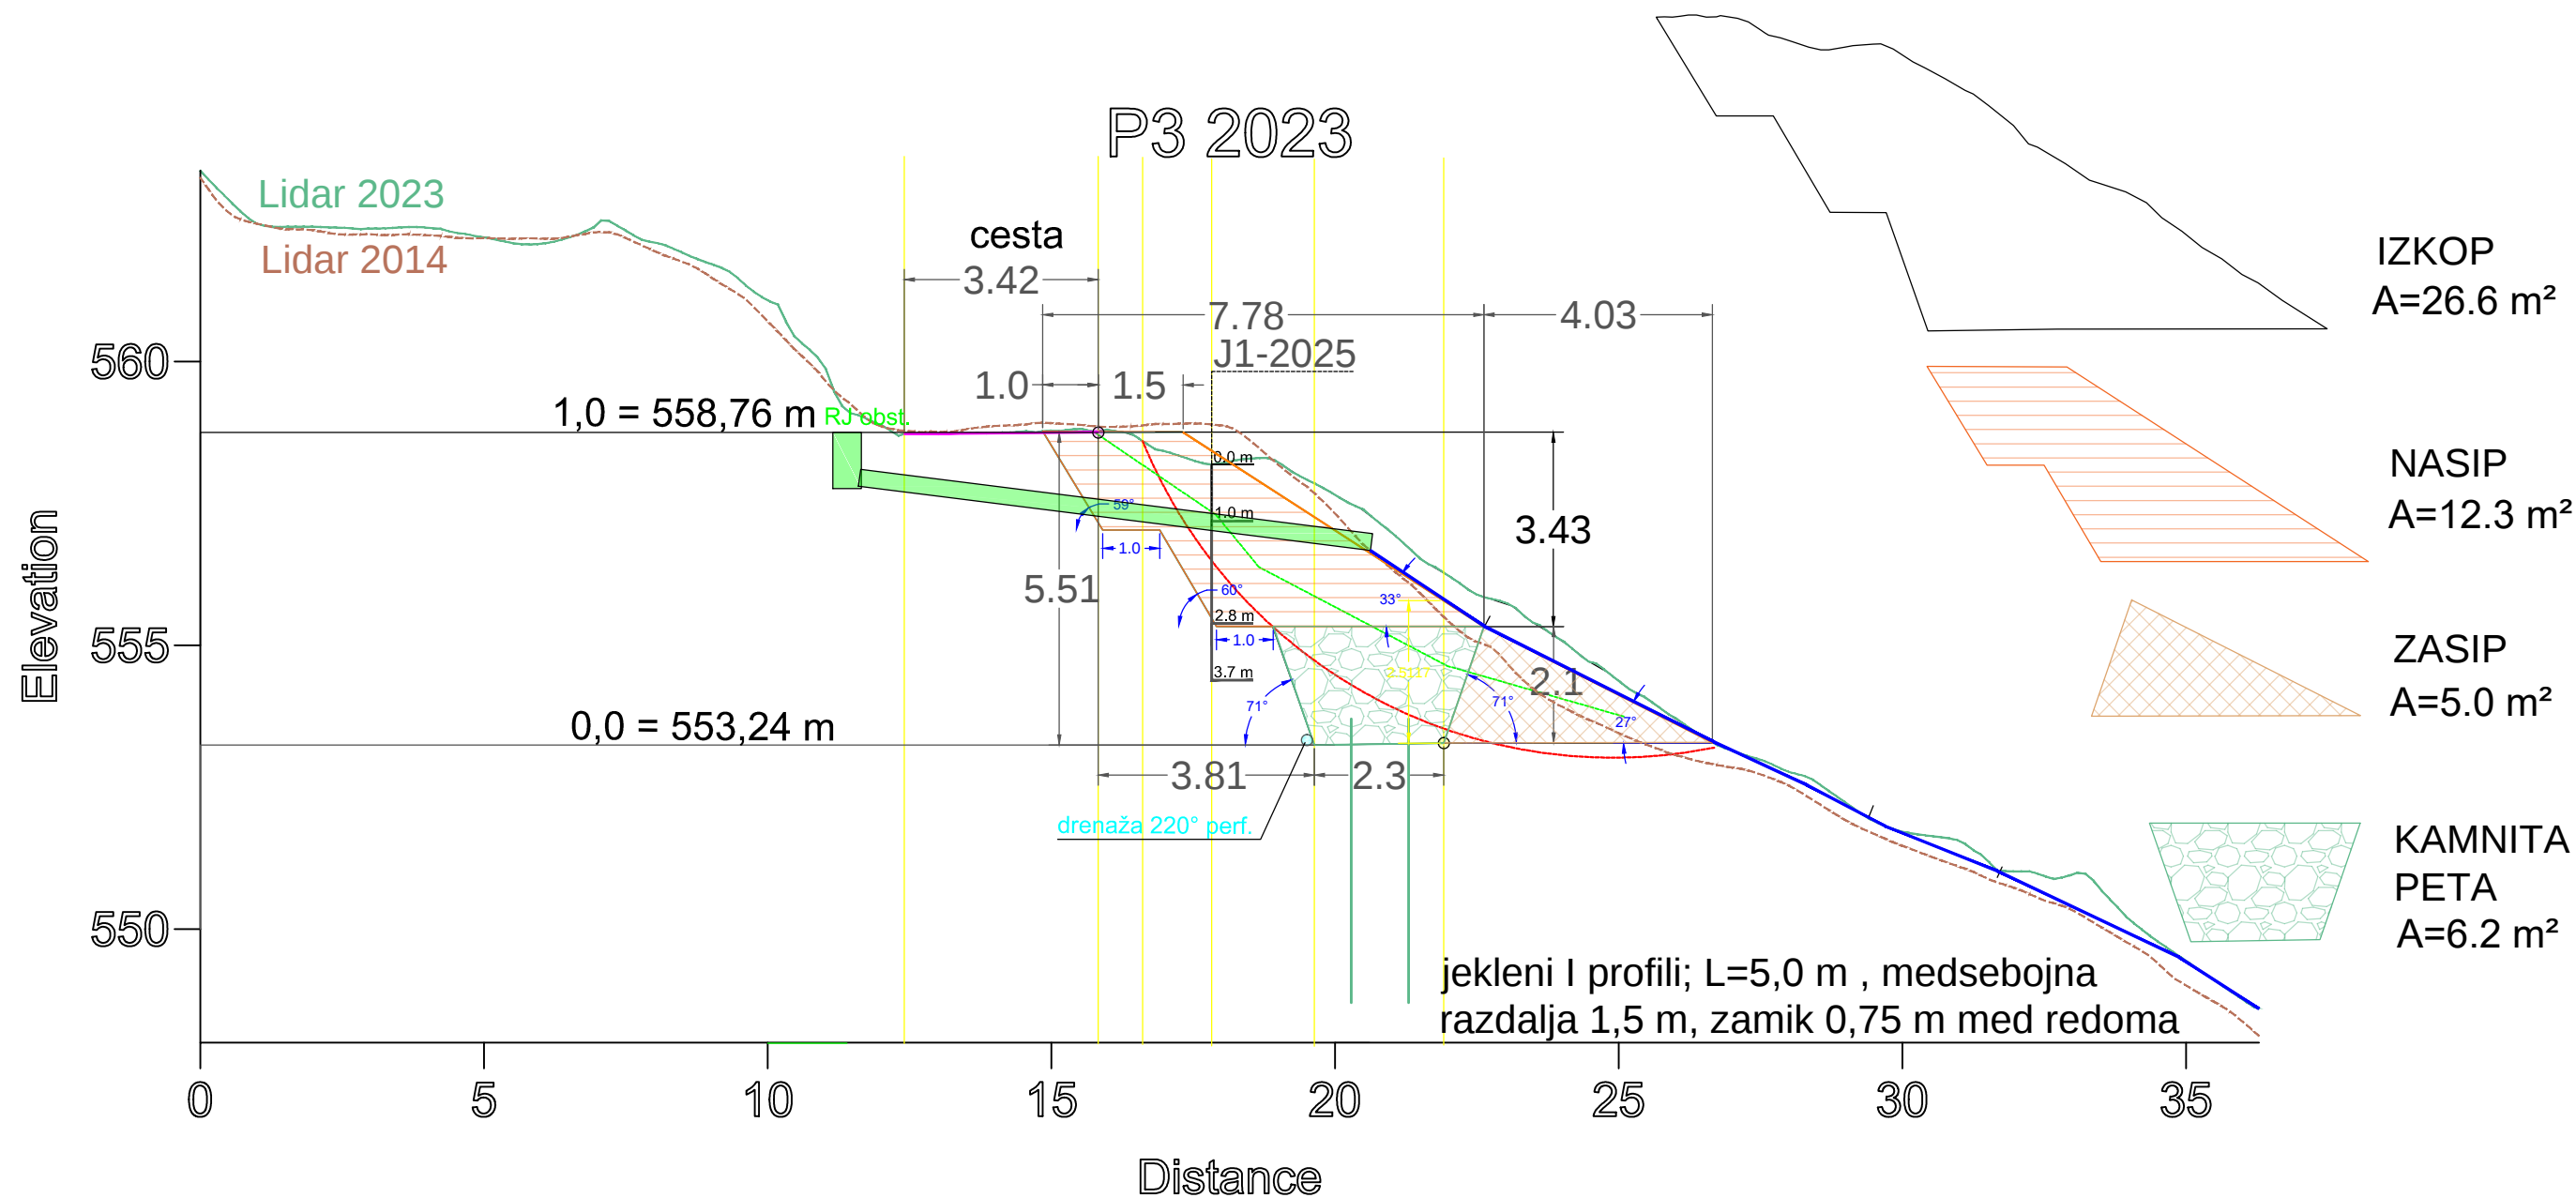

LEGENDA:

 Predpostavljen potek porušnice

GEOTRIAS DRUŽBA ZA GEOLOŠKI INŽENIRING D.O.O. Zajčeva cesta 17, 1218 Komenda, e-pošta: klemen.sotlar@geotrias.si		Investitor:	Občina Gorenja vas - Poljane Poljanska cesta 87 4224 Gorenja vas
Odg. vodja projekta:	KLEMEN SOTLAR, univ.dipl.inž.geol.	Objekt/ lokacija:	Plaz na JP 600281 (Mahar)
Ident. št. IZS:	RG - 0069		
Odg. projektant:	KLEMEN SOTLAR, univ.dipl.inž.geol.	Vrsta načrta:	GG sanaciji elaborat (IZN)
Ident. št. IZS:		Vsebina risbe:	Prečni prerez P3 načrt sanacije
Izdellovalec:	KLEMEN SOTLAR, univ.dipl.inž.geol.		
Sodelavci:	MARKO KOČEVAR, univ.dipl.inž.geol.	Del risbe:	
Vrsta gradnje:	Sanacija JP 600281	Merilo:	1 :125
Vrsta proj. dokument:	IZN	Datum:	december 2025
Številka projekta:		Številka risbe:	PRILOGA G.3.3
Številka načrta:	80-SK/2025-1		