


KARAKTERISTIČNI PREREZ OPORNEGA ZIDU

M 1:50

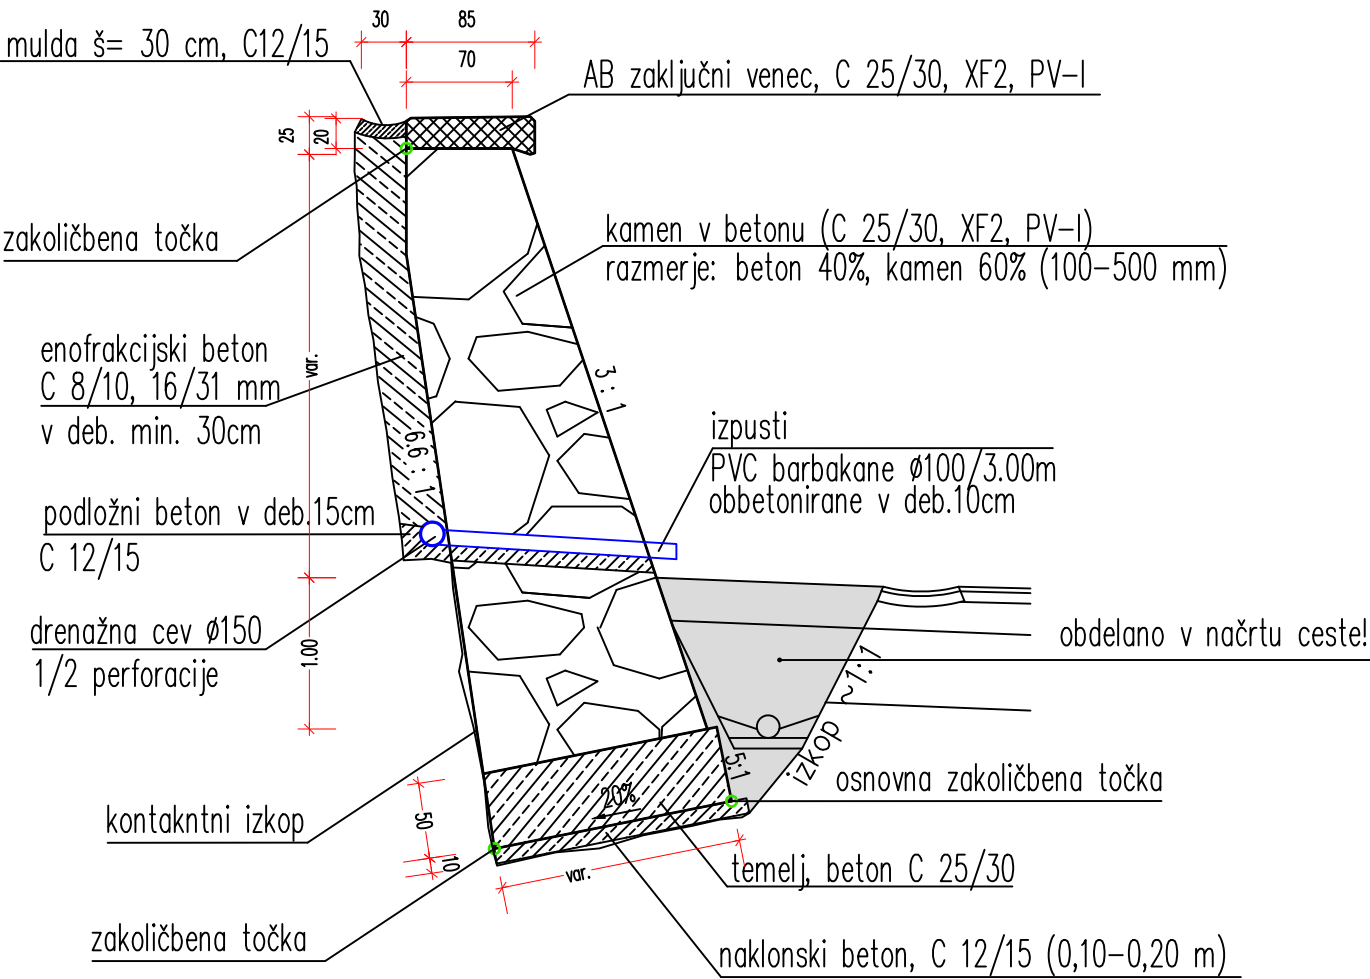

Kamniti material kot osnovni gradbeni material mora ustrezati naslednjim zahtevam:

- velikost posameznih kamnov > 0,3m,
- tlačna trdnost kamna >80MPa (CS₈₀), metoda preskusa SIST EN 1926,
- kamniti bloki morajo biti zmrzlinso odporni skladno s standardom SIST EN 13383-2:2019 (F_TA do 0,5% izgube mase),
- odpornost proti mehanskemu preperevanju - vpijanju vode (WA ≤ 0,5),
- kamniti bloki morajo biti pred vgradnjo čisti, da se zagotovi zadostna sprijemljivost z betonom.


OPOMBA: končna dolžina in višina opornega zidu se prilagodi dejanskim razmeram na terenu !

sprememba	opis spremembe	datum	podpis

investitor/naročnik:		cesta:	
 Direkcija RS za infrastrukturo Tržaška 19 1000 Ljubljana		RT-930/7065 Pesek - Oplotnica	
projektant:		objekt:	
 LAMELA d.o.o. Ul. Roberta Kukovca 8a 2000 Maribor		Zavarovanje vkopnih brežin od km 13,100 do km 14,025, Faza I Pododsek od km 13,488 do km 14,045	
projektant načrta:		vrsta projekta:	št. projekta:
 LAMELA d.o.o. Ul. Roberta Kukovca 8a 2000 Maribor		IZN	282
		št. načrta:	datum:
		282 ZB	nov. 2023
		vrsta načrta: 2 Načrti s področja gradbeništva 1/2 Načrt zavarovanja vkopnih brežin	
	ime in priimek	id. številka	vsebina/naslov risbe:
vodja projekta:	Ksenija ŠTERN, univ.dipl.inž.grad.	G-1494	
pooblaščen inž.:	Ksenija ŠTERN, univ.dipl.inž.grad.	G-1494	
sodelavec/zdelal:	Vinko ŠTERN, inž. gradb.	G-2988	
št. odseka:	arh. št.:	faza/objekt:	št. lista:
7065	0014.00	007.2162	5
šifra risbe:		prostor za črtno kodo:	
G.131			

Vse pravice pridržane. Projektna dokumentacija je last podjetja Lamela d.o.o., ki je lastnik avtorskih pravic. Prepovedana je vsakršna javna raba, kopiranje ali druge oblike posnemavanja celotne vsebine ali posameznih delov projektne dokumentacije, brez predhodnega pisnega soglasja podjetja Lamela d.o.o.

KARAKTERISTIČNI PREREZ ROLIRANE BREŽINE
M 1:50

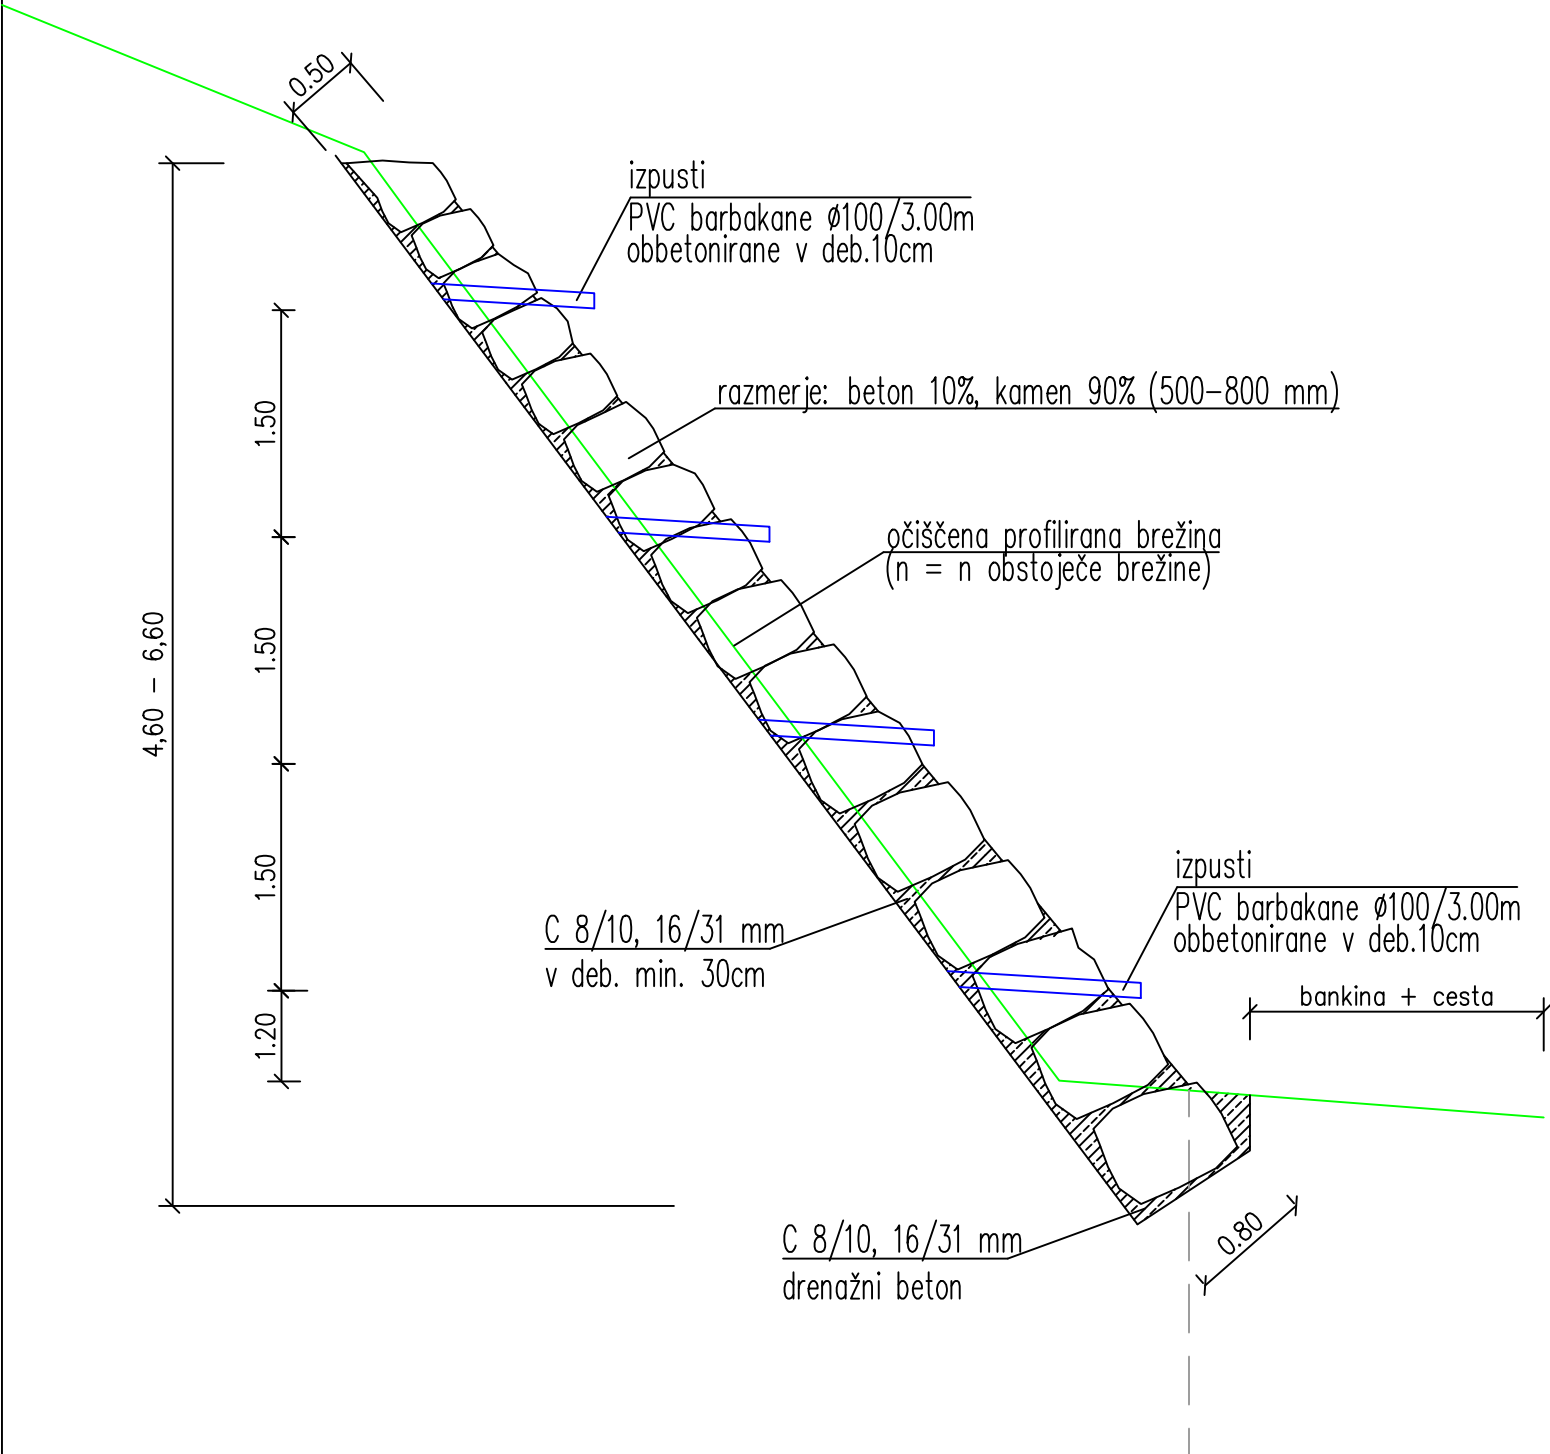


sprememba	opis spremembe	datum	podpis

investitor/naročnik:		cesta:	
 Direkcija RS za infrastrukturo Tržaška 19 1000 Ljubljana		RT-930/7065 Pesek - Oplotnica	
projektant:		objekt:	
 LAMELA d.o.o. Ul. Roberta Kukovca 8a 2000 Maribor		Zavarovanje vkopnih brežin od km 13,100 do km 14,025, Faza I Pododsek od km 13,488 do km 14,045	
projektant načrta:		vrsta projekta:	št. projekta:
 LAMELA d.o.o. Ul. Roberta Kukovca 8a 2000 Maribor		IZN	282
		št. načrta:	datum:
		282 ZB	nov. 2023
		vrsta načrta: 2 Načrti s področja gradbeništva 1/2 Načrt zavarovanja vkopnih brežin	
	ime in priimek	id. številka	
vodja projekta:	Ksenija ŠTERN, univ.dipl.inž.grad.	G-1494	
pooblaščen inž.:	Ksenija ŠTERN, univ.dipl.inž.grad.	G-1494	
sodelavec/zdelal:	Vinko ŠTERN, inž. gradb.	G-2988	
št. odseka:	arh. št.:	faza/objekt:	šifra risbe:
7065	0014.00	007.2162	G.131
vsebina/naslov risbe:			
KARAKTERISTIČNI PREREZ - ROLIRANA BREŽINA			
merilo:		št. lista:	
M 1: 50		6	
prostor za črtno kodo:			

Vse pravice pridržane. Projektna dokumentacija je last podjetja Lamela d.o.o., ki je lastnik avtorskih pravic. Prepovedana je vsakršna javna raba, kopiranje ali druge oblike posnemavanja celotne vsebine ali posameznih delov projektne dokumentacije, brez predhodnega pisnega soglasja podjetja Lamela d.o.o.

KARAKTERISTIČNI PREREZ
SIDRANEGA SISTEMA ŽIČNE MREŽE

M 1:100

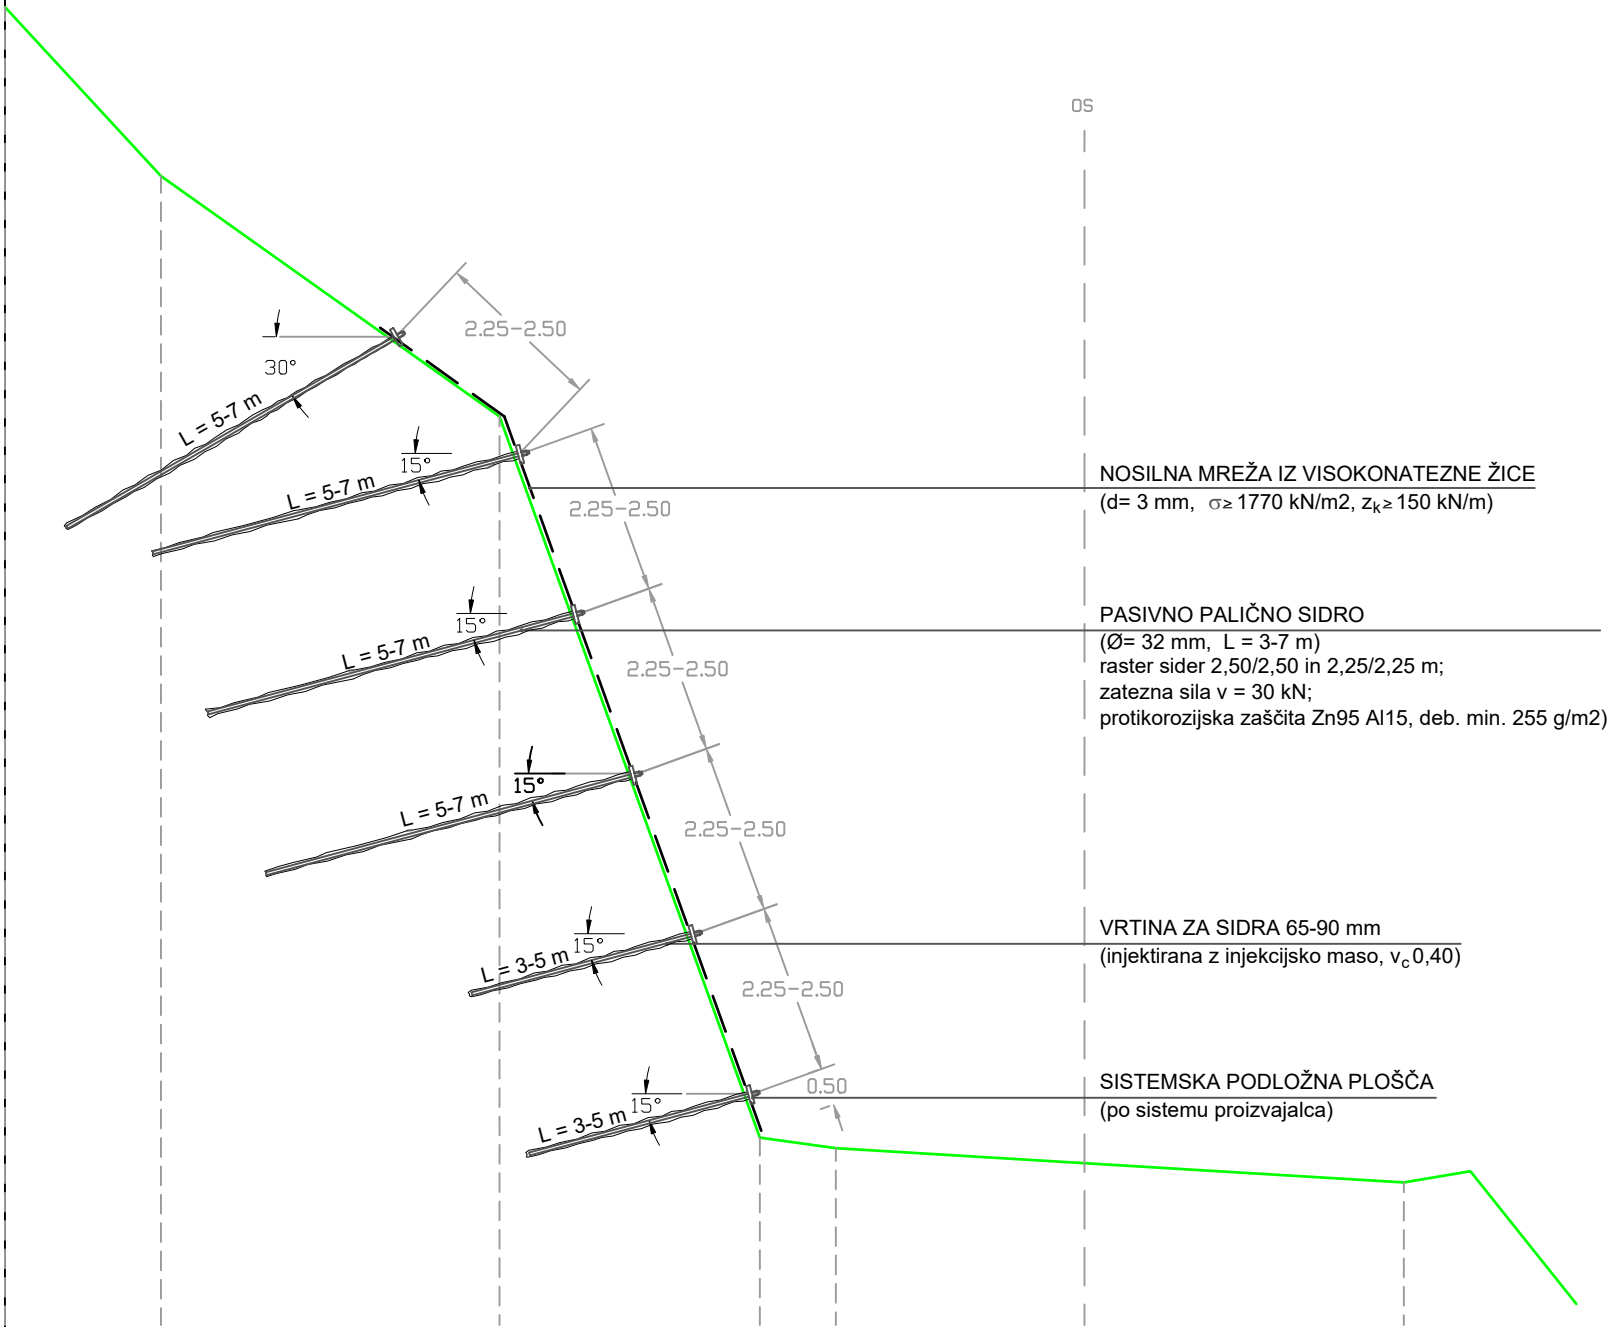

OPOMBA: lokacije in dolžine sider se določi na mestu samem na osnovi sestave hribine in testnih sider !


spmemba	opis spremembe	datum	podpis

investitor/naročnik:				Direkcija RS za infrastrukturo Tržaška 19 1000 Ljubljana		cesta: RT-930/7065 Pesek - Oplotnica					
projektant:						objekt:					
						LAMELA d.o.o. Ul. Roberta Kukovca 8a 2000 Maribor		Zavarovanje vkopnih brežin od km 13,100 do km 14,025, Faza I Pododsek od km 13,488 do km 14,045			
projektant načrta:						vrsta projekta: IZN		št. projekta: 282			
						LAMELA d.o.o. Ul. Roberta Kukovca 8a 2000 Maribor		št. načrta: 282 ZB			
								datum: nov. 2023			
						vrsta načrta: 2 Načrti s področja gradbeništva 1/2 Načrt zavarovanja vkopnih brežin					
	ime in priimek				id. številka		vsebina/naslov risbe: KARAKTERISTIČNI PREREZ - ZAŠČITNA MREŽA				
vodja projekta:		Ksenija ŠTERN, univ.dipl.inž.grad.				G-1494					
pooblaščen inž.:		Ksenija ŠTERN, univ.dipl.inž.grad.				G-1494					
sodelavec/zdelal:		Vinko ŠTERN, inž. gradb.				G-2988					
št. odseka:		arh. št.:		faza/objekt:		šifra risbe:		merilo: M 1: 100		št. lista: 7	
7065		0014.00		007.2162		G.131		prostor za črtno kodo:			

Vse pravice pridržane. Projektna dokumentacija je last podjetja Lamela d.o.o., ki je lastnik avtorskih pravic. Prepovedana je vsakršna javna raba, kopiranje ali druge oblike posnemavanja celotne vsebine ali posameznih delov projektne dokumentacije, brez predhodnega pisnega soglasja podjetja Lamela d.o.o.

KARAKTERISTIČNI PREREZ
BETONSKE VARNOSTNE OGRAJE

M 1:50

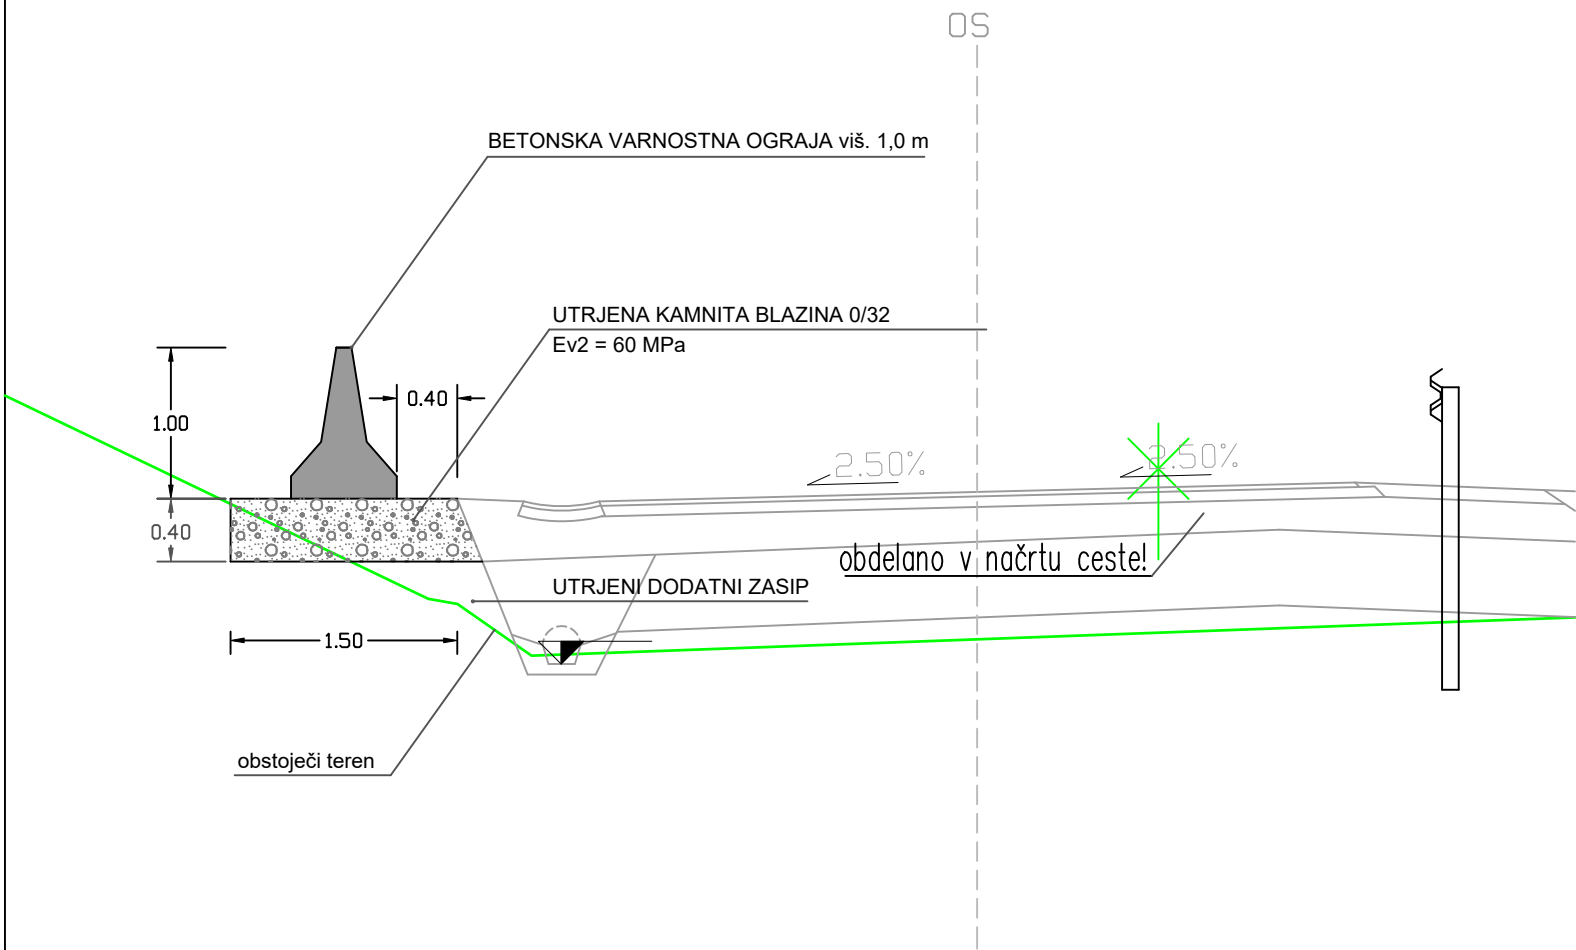


sprememba	opis spremembe	datum	podpis

investitor/naročnik:		cesta:					
	Direkcija RS za infrastrukturo Tržaška 19 1000 Ljubljana	RT-930/7065 Pesek - Oplotnica					
projektant:		objekt:					
	LAMELA d.o.o. Ul. Roberta Kukovca 8a 2000 Maribor	Zavarovanje vkopnih brežin od km 13,100 do km 14,025, Faza I Pododsek od km 13,488 do km 14,045					
projektant načrta:		vrsta projekta: IZN		št. projekta: 282			
		št. načrta: 282 ZB		datum: nov. 2023			
		vrsta načrta: 2 Načrti s področja gradbeništva 1/2 Načrt zavarovanja vkopnih brežin					
	ime in priimek	id. številka		vsebina/naslov risbe:			
vodja projekta:	Ksenija ŠTERN, univ.dipl.inž.grad.	G-1494		KARAKTERISTIČNI PREREZ - BVO			
pooblaščen inž.:	Ksenija ŠTERN, univ.dipl.inž.grad.	G-1494					
sodelavec/zdelal:	Vinko ŠTERN, inž. gradb.	G-2988					
		merilo: M 1: 50		št. lista: 8			
št. odseka:		arh. št.:	faza/objekt:	šifra risbe:		prostor za črtno kodo:	
7065		0014.00	007.2162	G.131			

Vse pravice pridržane. Projektna dokumentacija je last podjetja Lamela d.o.o., ki je lastnik avtorskih pravic. Prepovedana je vsakršna javna raba, kopiranje ali druge oblike posnemavanja celotne vsebine ali posameznih delov projektne dokumentacije, brez predhodnega pisnega soglasja podjetja Lamela d.o.o.

KARAKTERISTIČNI PREREZ
PRIVEZOVANJA BLOKA

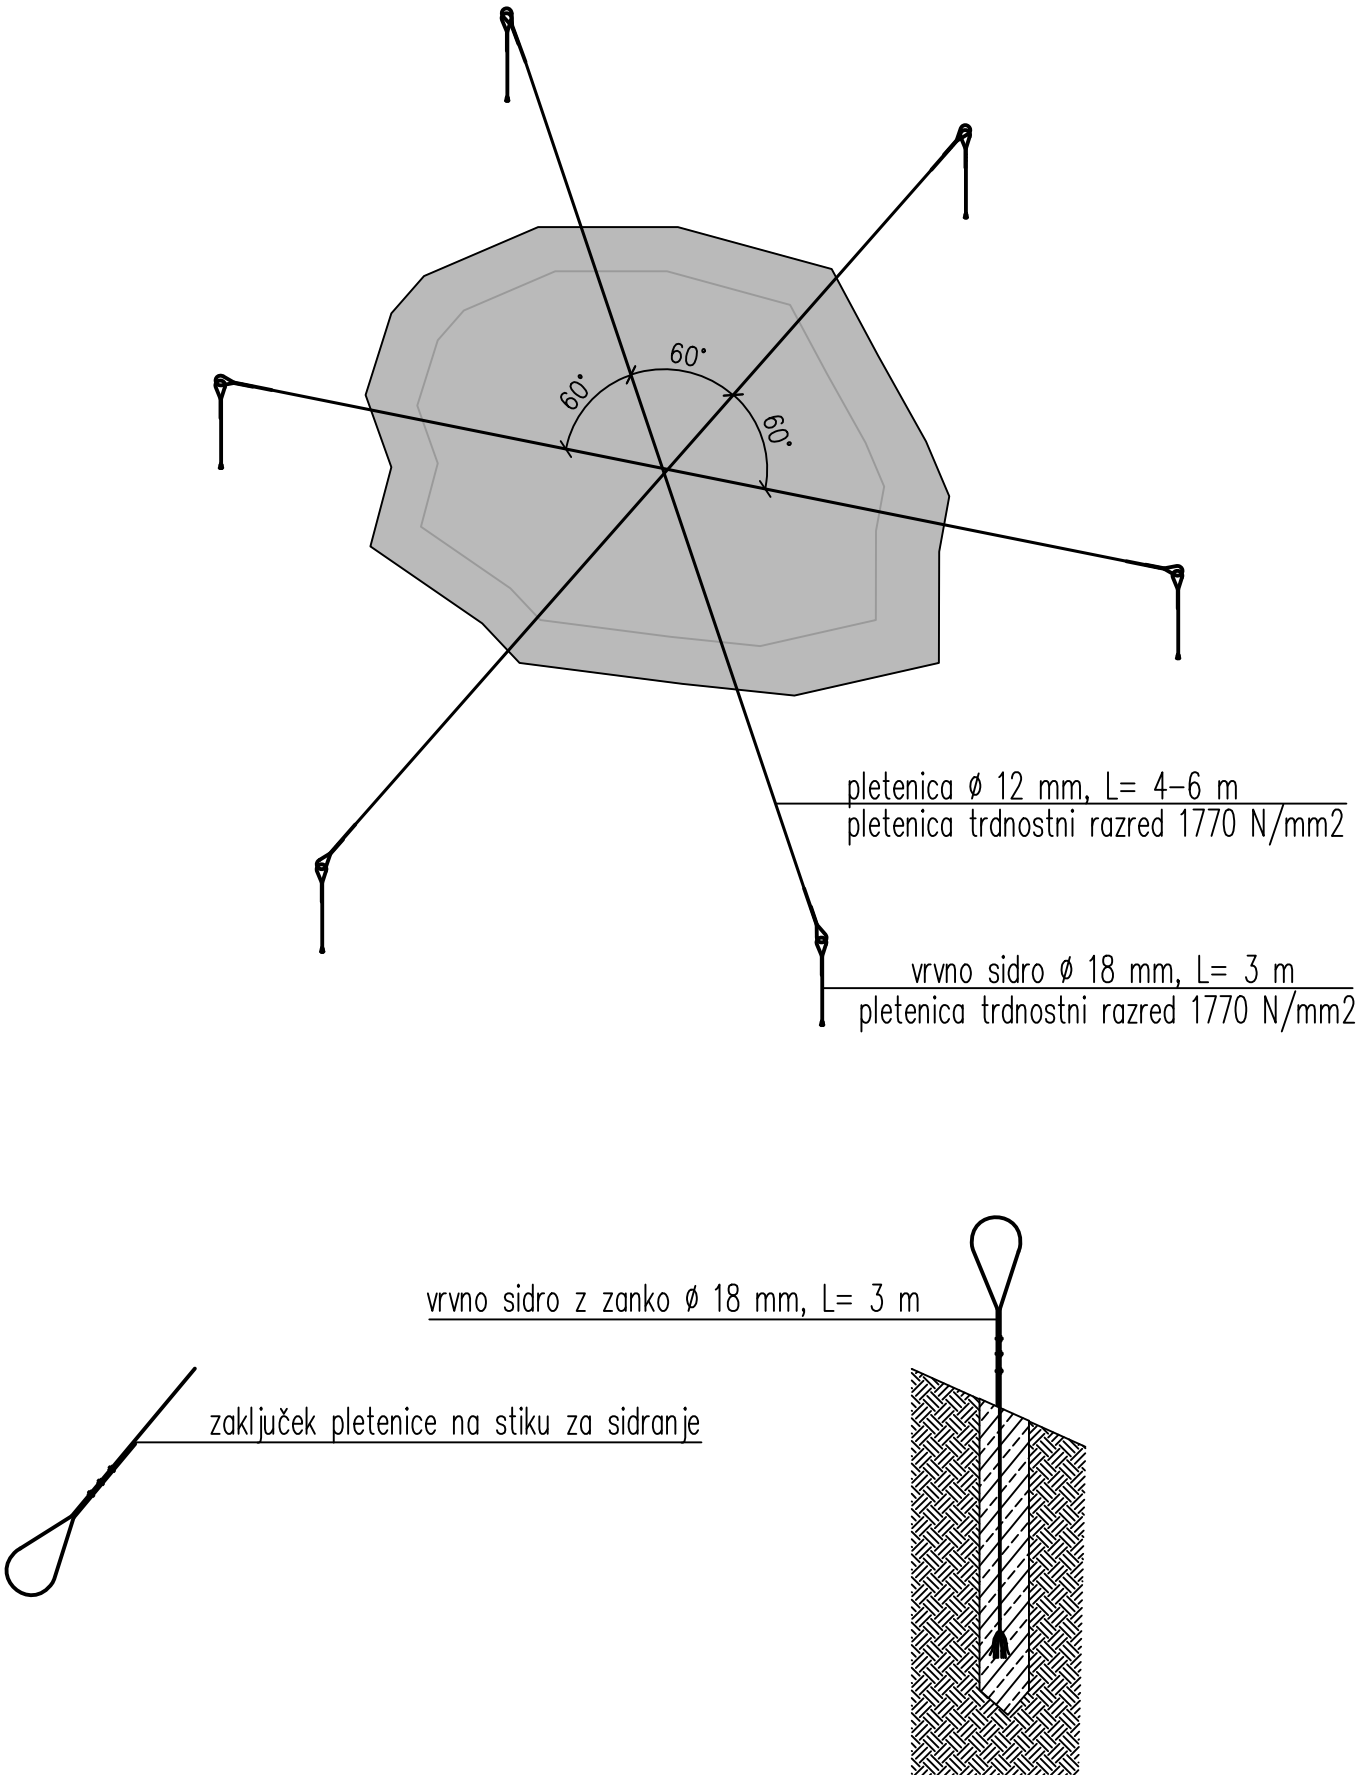

sprememba	opis spremembe	datum	podpis

investitor/naročnik:  Direkcija RS za infrastrukturo Tržaška 19 1000 Ljubljana		cesta: RT-930/7065 Pesek - Oplotnica	
projektant:  LAMELA d.o.o. Ul. Roberta Kukovca 8a 2000 Maribor		objekt: Zavarovanje vkopnih brežin od km 13,100 do km 14,025, Faza I Pododsek od km 13,488 do km 14,045	
projektant načrta:  LAMELA d.o.o. Ul. Roberta Kukovca 8a 2000 Maribor		vrsta projekta:	IZN
		št. načrta:	282 ZB
		datum:	julij 2022
		vrsta načrta: 2 Načrti s področja gradbeništva 1/2 Načrt zavarovanja vkopnih brežin	
	ime in priimek	id. številka	vsebina/naslov risbe: KARAKTERISTIČNI PREREZ - PRIVEZOVANJE
vodja projekta:	Ksenija ŠTERN, univ.dipl.inž.grad.	G-1494	
pooblaščen inž.:	Ksenija ŠTERN, univ.dipl.inž.grad.	G-1494	
sodelavec/zdelal:	Vinko ŠTERN, inž. gradb.	G-2988	
št. odseka:	arh. št.:	faza/objekt:	šifra risbe:
7065	0014.00	007.2162	G.131
merilo:		št. lista:	9
M 1:		prostor za črtno kodo:	

Vse pravice pridržane. Projektna dokumentacija je last podjetja Lamela d.o.o., ki je lastnik avtorskih pravic. Prepovedana je vsakršna javna raba, kopiranje ali druge oblike posnemavanja celotne vsebine ali posameznih delov projektne dokumentacije, brez predhodnega pisnega soglasja podjetja Lamela d.o.o.