


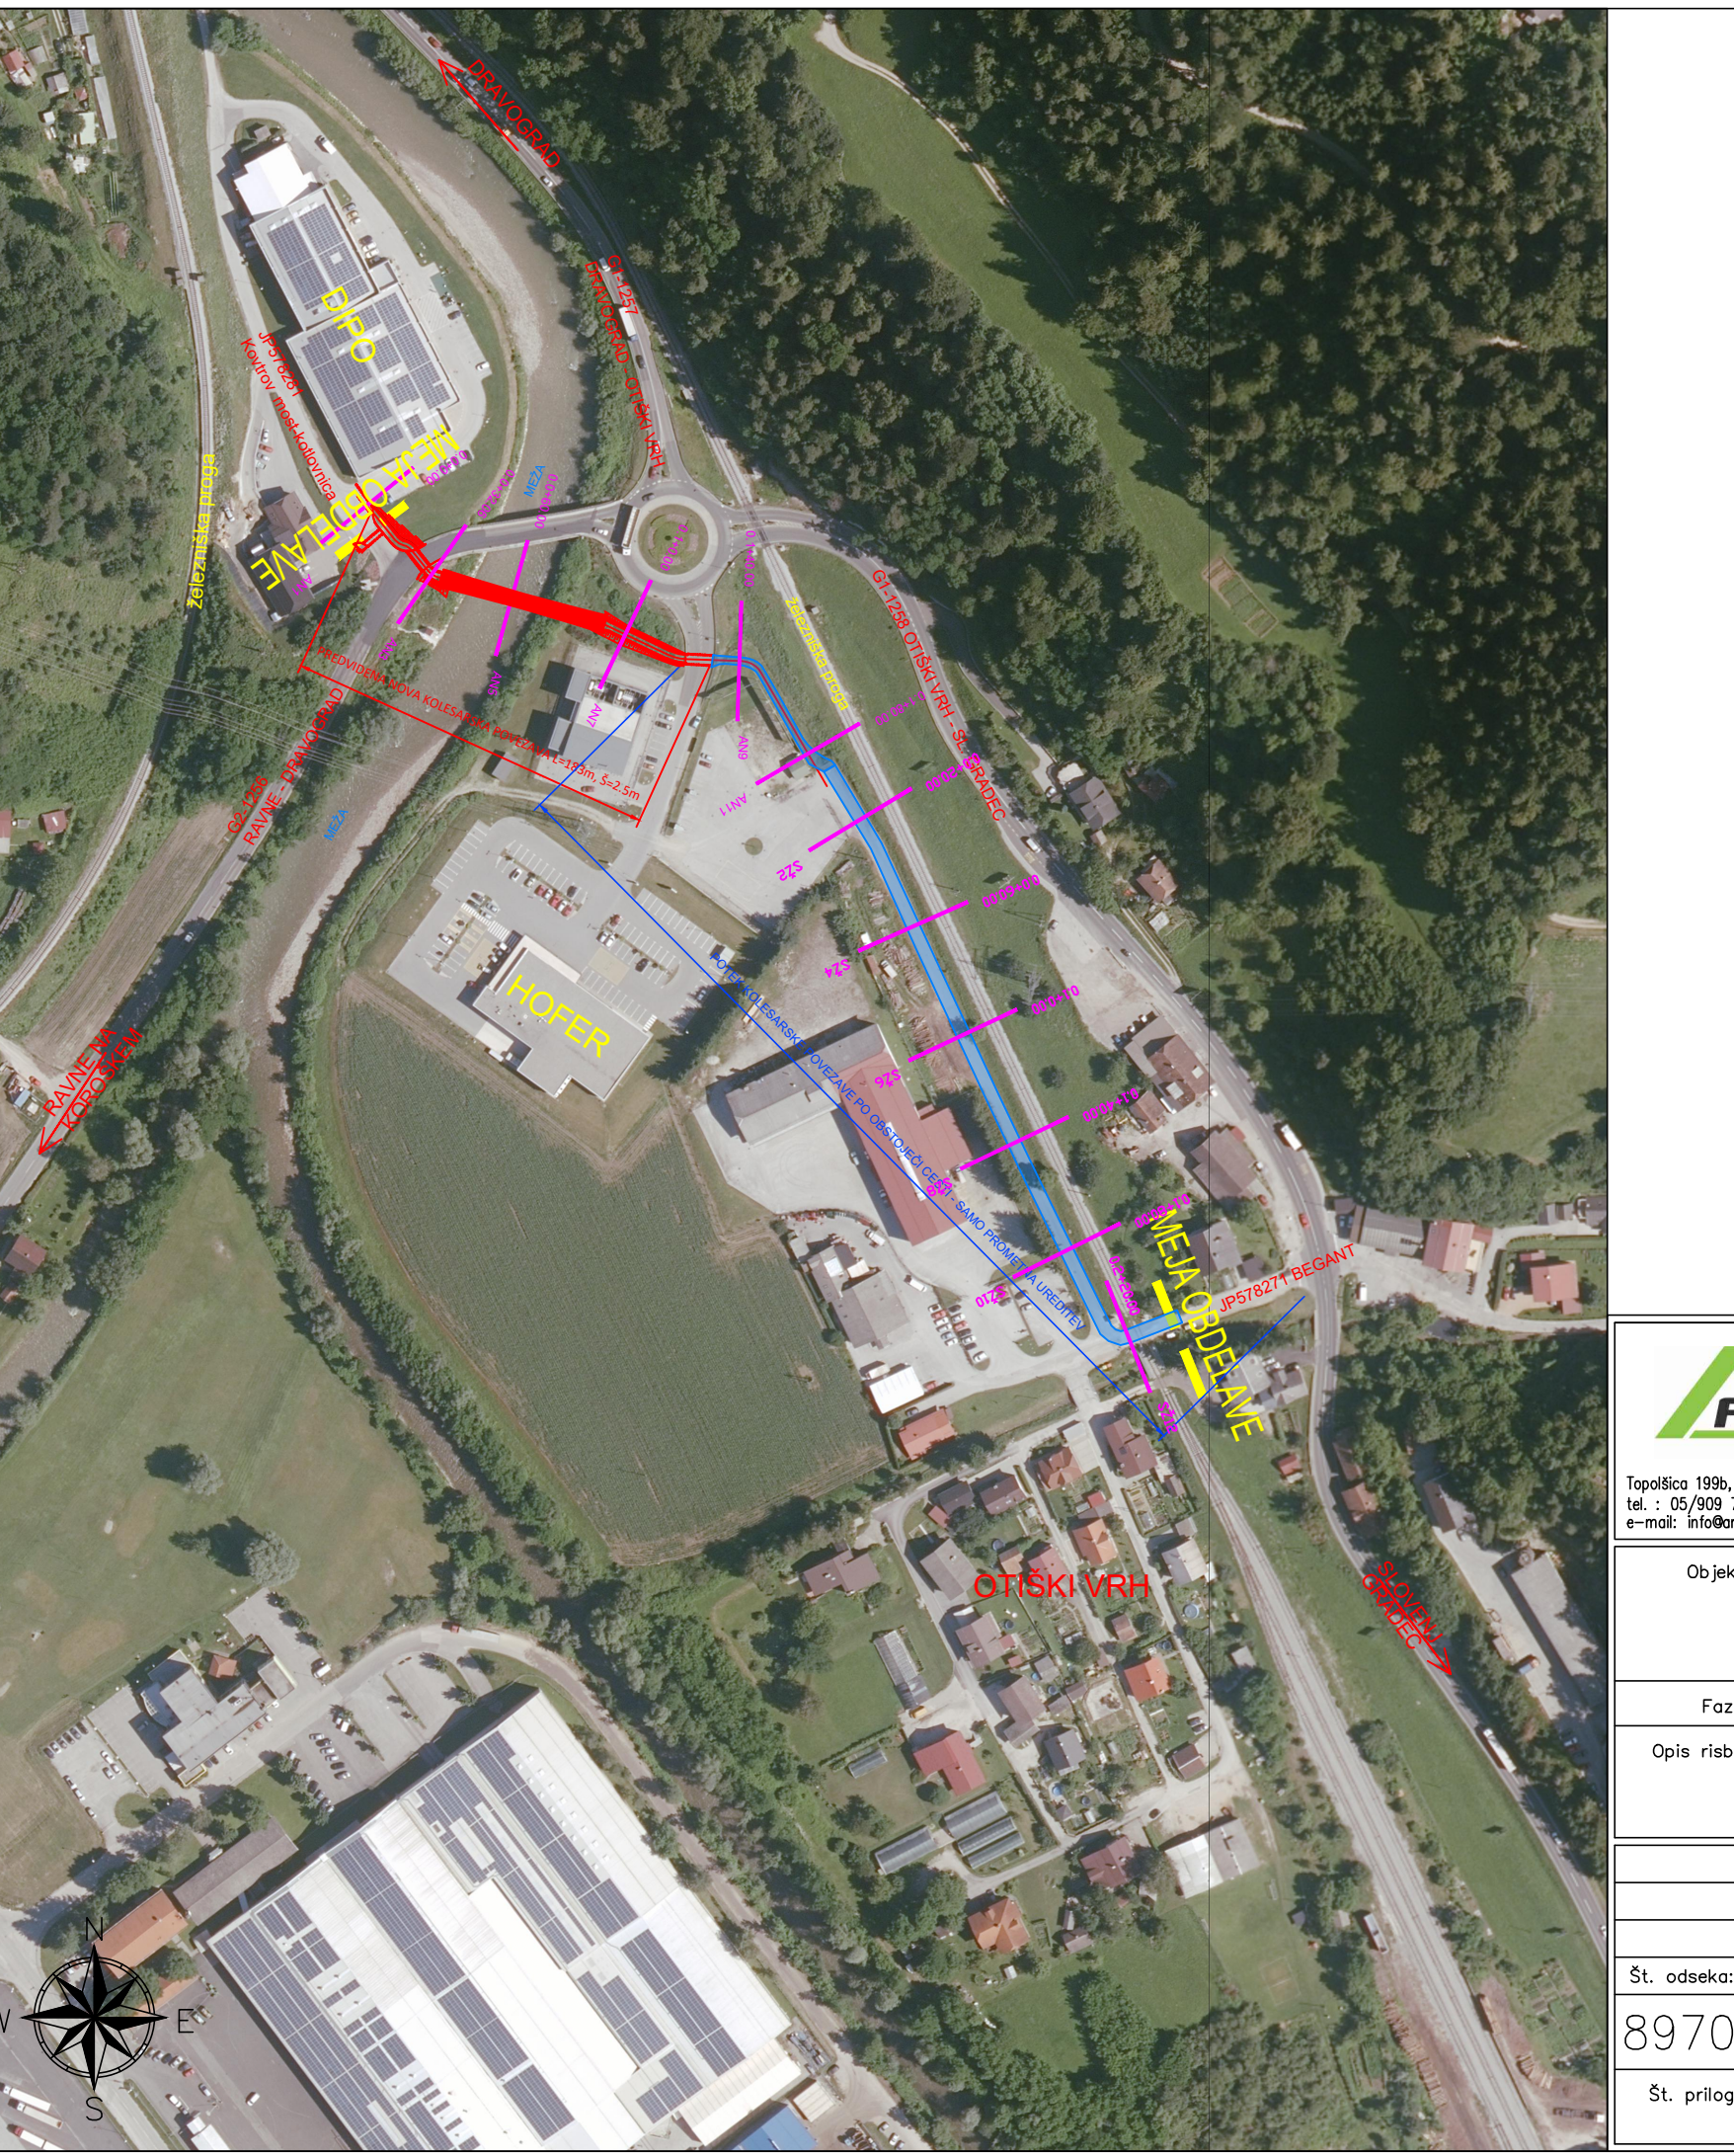

ANDREJC OD PROJEKTA DO OBJEKTA 3325 Ščitarj 95 73, fax.: 05/909 7571 poročila, e-pošta št.: 40200149				
Naziv		Ime in priimek	Ident.št. IZS	Podpis
Odg.vpr.:		Vesna ANDREJC u.d.l.g.	G-2294	
Odg.graj.:		Vesna ANDREJC u.d.l.g.	G-2294	
Obdelal:		Maja VINDIŠ d.l.g.	G-4759	
Objekt:			Št. proj.:	179-2020
Ureditev državne kolesarske povezave Drovoograd - Ravne na Koroškem, pododsek Otiški vrh - Dobrije (6+080km) FAZA A			Št. natrta:	179A-2020-K
			Šifra CC:	2112
Faza:		Merilo:	Datum:	
PZI-po recenziji		M:2500	november 2024	
Opis risbe:		Del risbe:		
PREGLEDNA SITUACIJA				
			Investitor:	RS, Ministrstvo za infrastrukturo
				Direkcija RS za infrastrukturo
				Tržaška cesta 19, 1000 LJUBLJANA
Arhivska številka:		Faza/objekt:	Številka risbe:	
0237.00		004.2106	G.101	
Št. priloge:			Avtor risbe:	ANDREJC d.o.o.
1			Ident.št.risbe:	179A-2020-K-G.101