
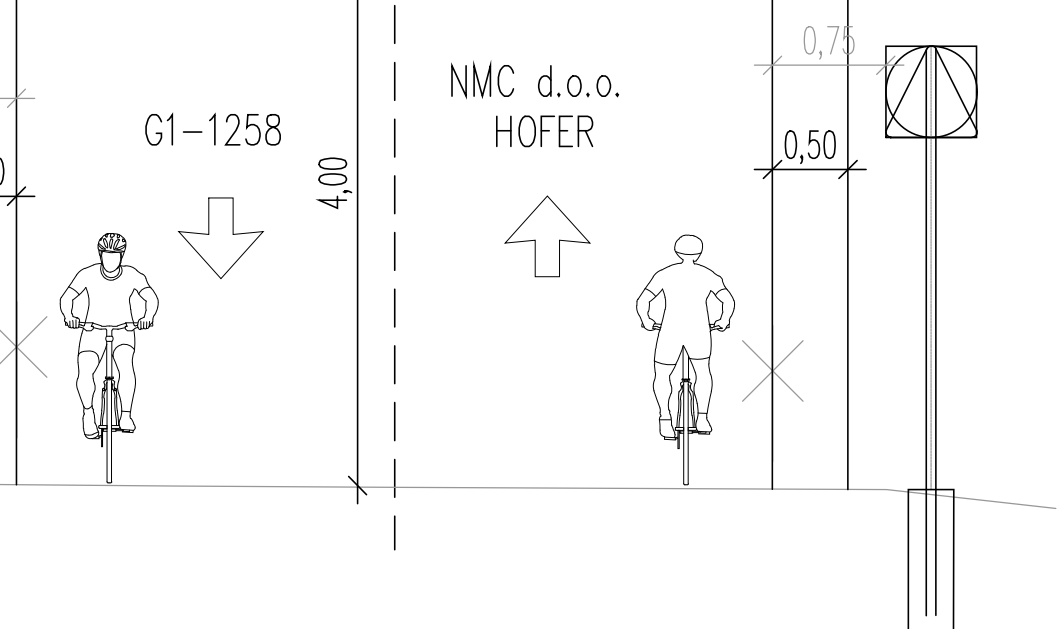
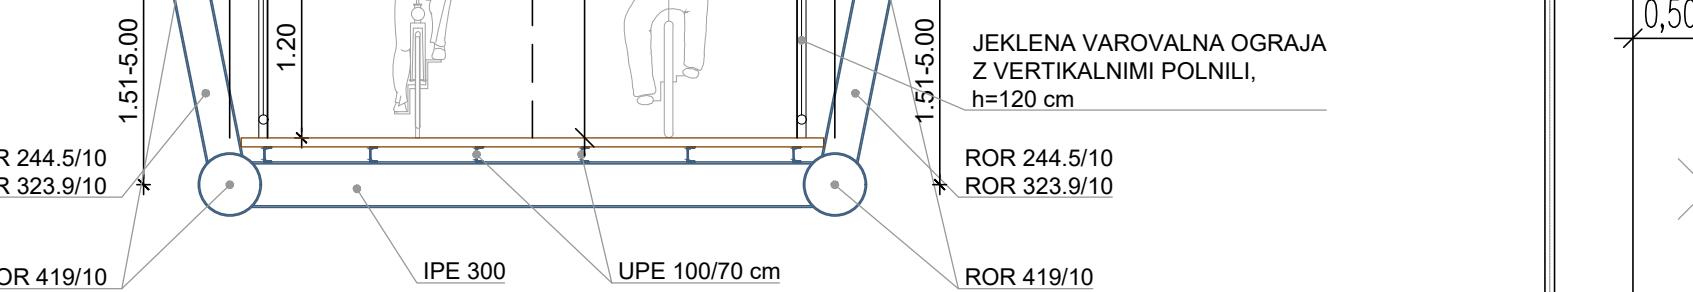


CHARAKTERISTIČNI PREČNI PREREZ KONSTRUKCIJE MOSTU ČEZ VODOTOK MEŽA

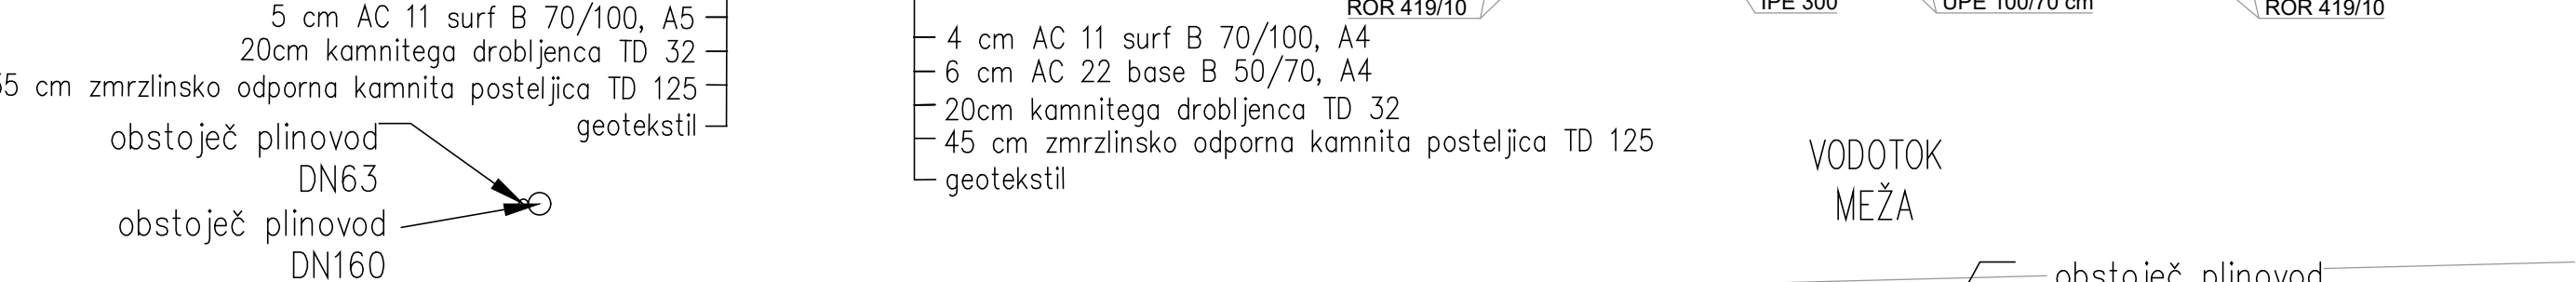

 Topografika 199b, 3305 Sottari tel.: 06/909 75 73, fax.: 06/909 7671, e-mail: info@andrejka.si, davna št.: 6000149		Naziv:		Ime in priimek		Ident. št. IZS		Podpis					
		Odg.vpr.:		Vesno ANDREJK u.d.i.g.		G=2294							
		Odg.proj.:		Vesno ANDREJK u.d.i.g.		G=2294							
		Odbed:		Maja VINDIŠ d.i.g.		G=4759							
Objekt:		Ureditelj državne kolesarske povezave Dravograd - Ravne na Koroškem, pododsek Otliški vrh - Dobrije (6+080km) FAZA A						Št. proj.:		179-2020			
Faza:		PZI-po recenziji				Merilo:		M:1:50		Datum:		november 2024	
Opis risbe:		KARAKTERISTIČNI PREČNI PREREZ				Del risbe:							
						Investitor:		 RS, Ministrstvo za infrastrukturo Direkcija RS za infrastrukturo Tržaška cesta 70, 1000 LJUBLJANA					
Št. odseka:		Arhivska številka:		Faza/objekt:		Številka risbe:							
8970		0237.00		004.2106		G.131							
Št. priloge:		4		Avtor risbe:		ANDREJK d.o.o.							
				Ident.št.risbe:		179A-2020-K-G-131							

risbe:	ANDREJC d.o.o.
t.risbe:	179A-2020-K-G.131