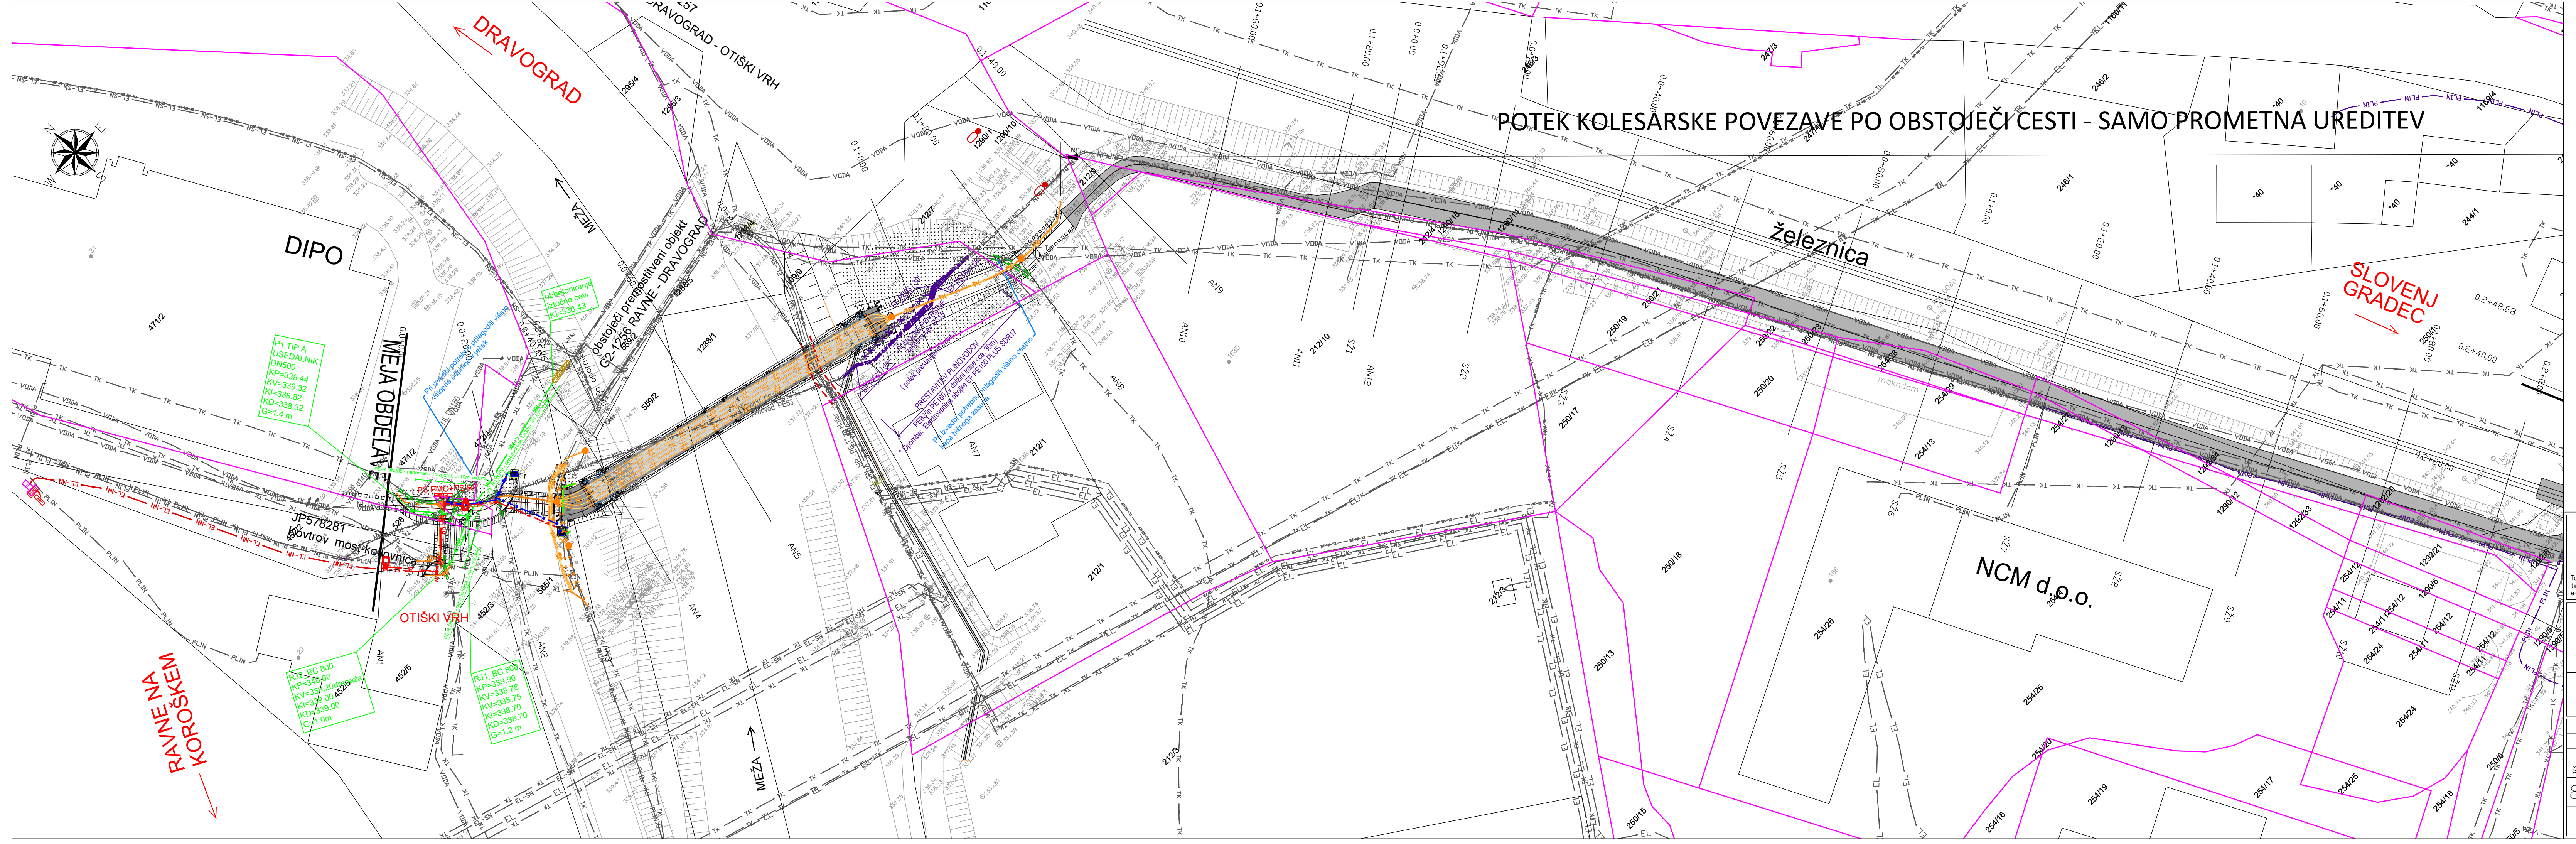

LEGENDA

OBSTOJEČI VODI:	NOVI KOMUNALNI VODI:	
VODA		vodovod
TK	TK	TK vod – zemeljski vod
TK		ukinjen TK vod
		jašek TK
		zaščita obstoječega TK voda z natikanjem prerezane DWP cevi ø110
		Kanalizacijska cev TK PEHD 2xø50
CTV		TK – optika in koaksialni kabel
		zaščita obstoječega optičnega in koak. kabla z natikanjem prerezane DWP cevi ø110
	CTV	Kanalizacijska cev KKS PEHD 2xø50
EL-NN	EL-NN	elektrovod NN – nadzemni elektrovod NN – podzemni
		zaščita obstoječega NN elektro voda z natikanjem prerezane DWP cevi ø110
		elektrovod SN
		zaščita obstoječega SN elektro voda
JR	JR	javna razsvetljava
	E	kabel za SOOP sistem H07RN 4x1,5 mm2
		svetilke obstoječe cestne razsvetljave
		svetilke nove predvidene cestne razsvetljave
		jašek cestne razsvetljave
		ukinjene svetilke obstoječe cestne razsvetljave
FK		odpadne fekalne vode
	MK	meteorni kanal
		jašek meteorne kanalizacija
		požiralnik meteorne kanalizacija
	DREN	drenaža
		površinski izpust meteorne vode-kamnita žlota
	PLIN	prestavitev obstoječega plinovoda
PLIN		plinovod
PLIN		Ukinitev plinovoda
		kataster parcelacija, meja
1111		številka parcelne meje

* ukinitev obstoječega vodovoda in predviden nov potek vodovoda sta del projekta št.: 6V-16157, ki ga je izdelalo podjetje IEI d.o.o. in nista del tega projekta

ANDREJC
OD PROJEKTA DO OBJEKTA
Topolšica 199b, 3325 Šoštanj
tel. : 05/909 75 73, fax. : 05/909 7571,
e-mail: info@andrejc.si, davčna št.: 48058149

Naziv	Ime in priimek	Ident.št. IZS	Podpis
Odg.v.pr.:	Vesna ANDREJC u.d.i.g.	G-2294	
Odg.proj.:	Vesna ANDREJC u.d.i.g.	G-2294	
Obdelal:	Maja VINDIŠ d.i.g.	G-4759	

Objekt:	Ureditev državne kolesarske povezave Dravograd – Ravne na Koroškem, pododsek Otiški vrh – Dobrije (6+080km) FAZA A	Št. proj.:	179-2020
		Št. načrta:	179A-2020-K
		Šifra CC:	2112
Faza:	PZI-po recenziji	Merilo: M1:500	Datum: november 2024
Opis risbe:	ZBIRNA KARTA KOMUNALNIH VODOV NA KATASTRU	Del risbe:	

investitor: RS, Ministrstvo za infrastrukturo
Direkcija RS za infrastrukturo
Tržaška cesta 19, 1000 LJUBLJANA

Št. odseka:	Arhivska številka:	Faza/objekt:	Številka risbe:
8970	0237.00	004.2106	G.104
Št. priloge:	5	Avtor risbe:	ANDREJC d.o.o.
		Ident.št.risbe:	179A-2020-K-G.104