
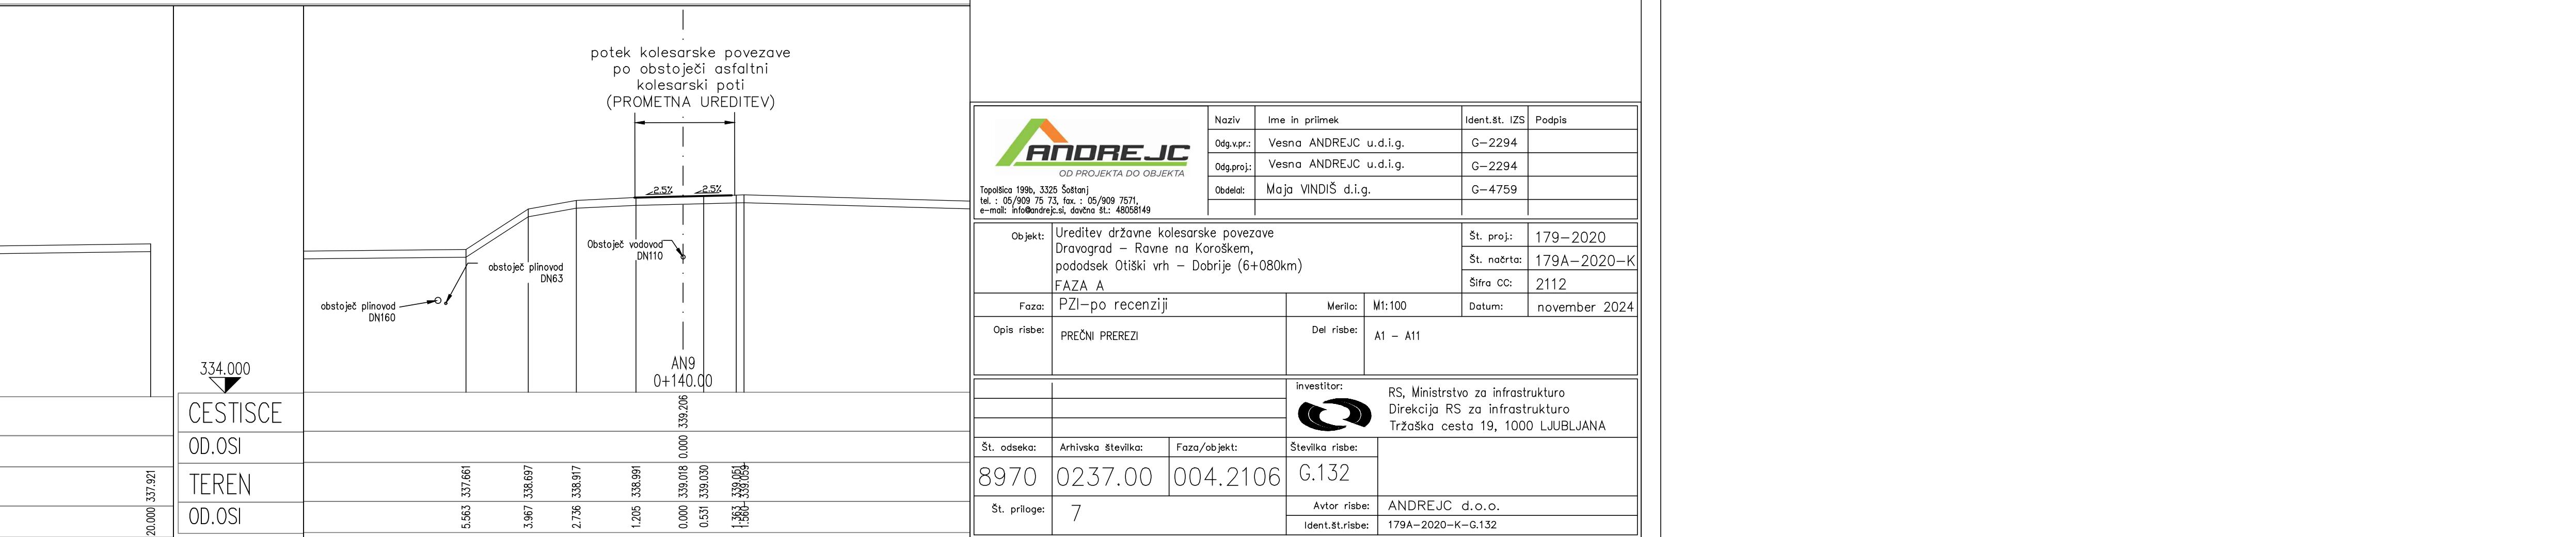
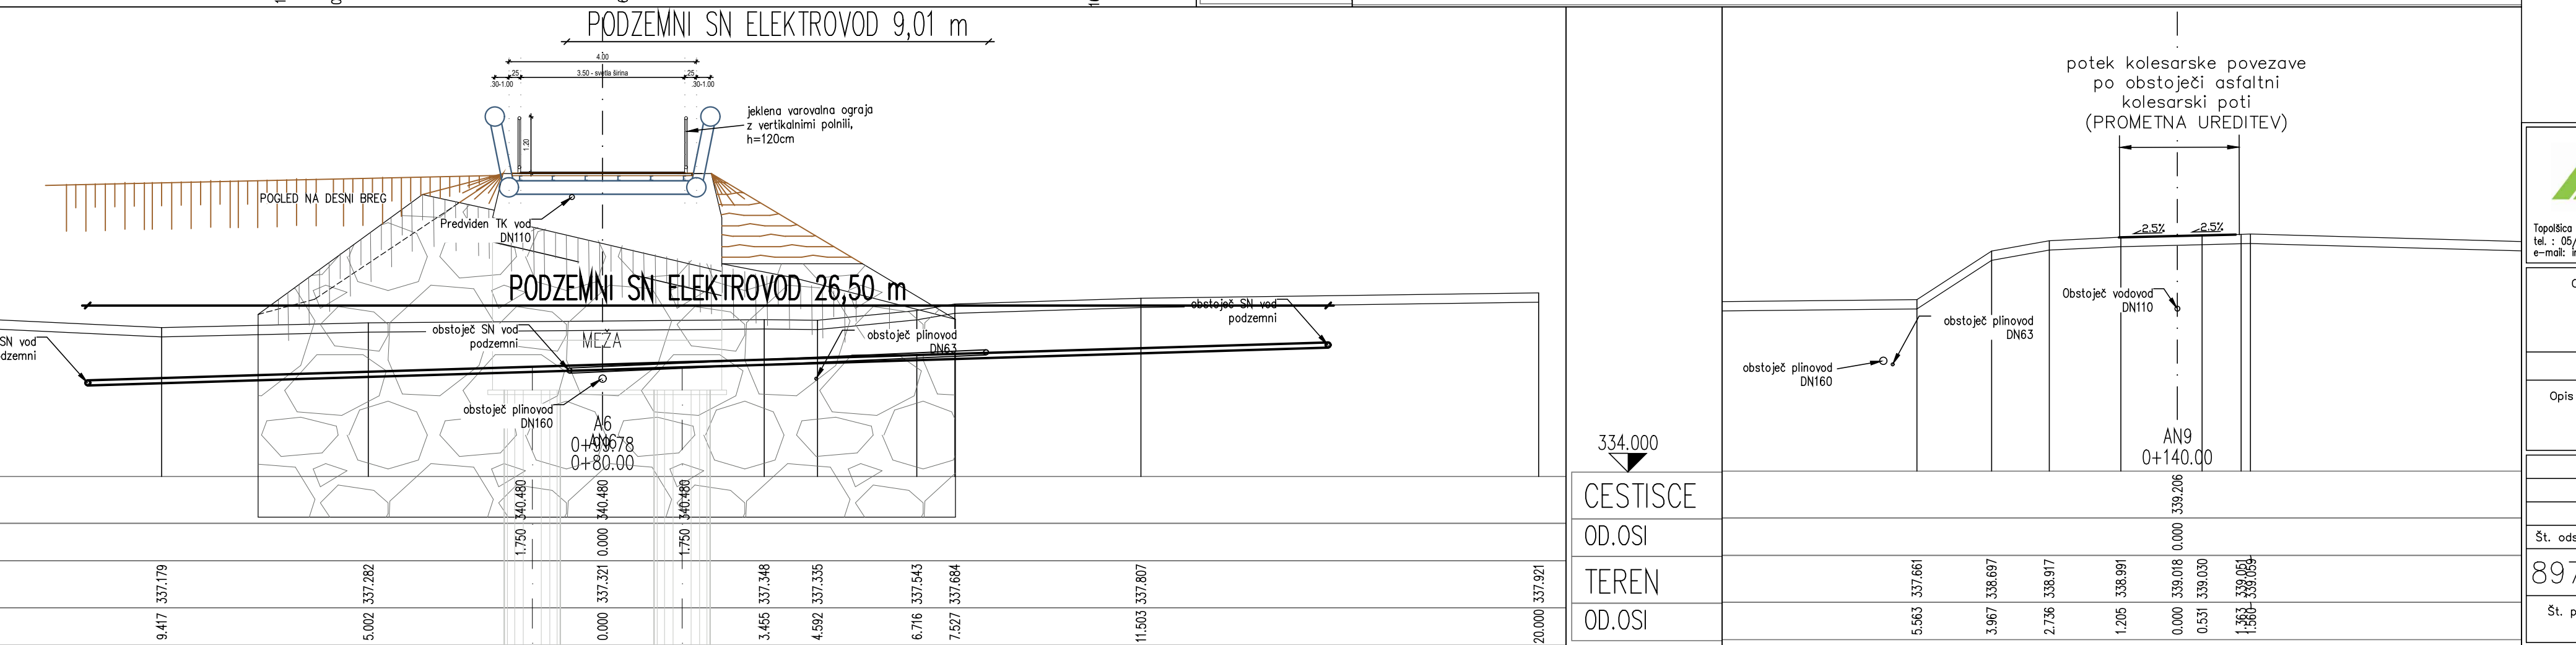
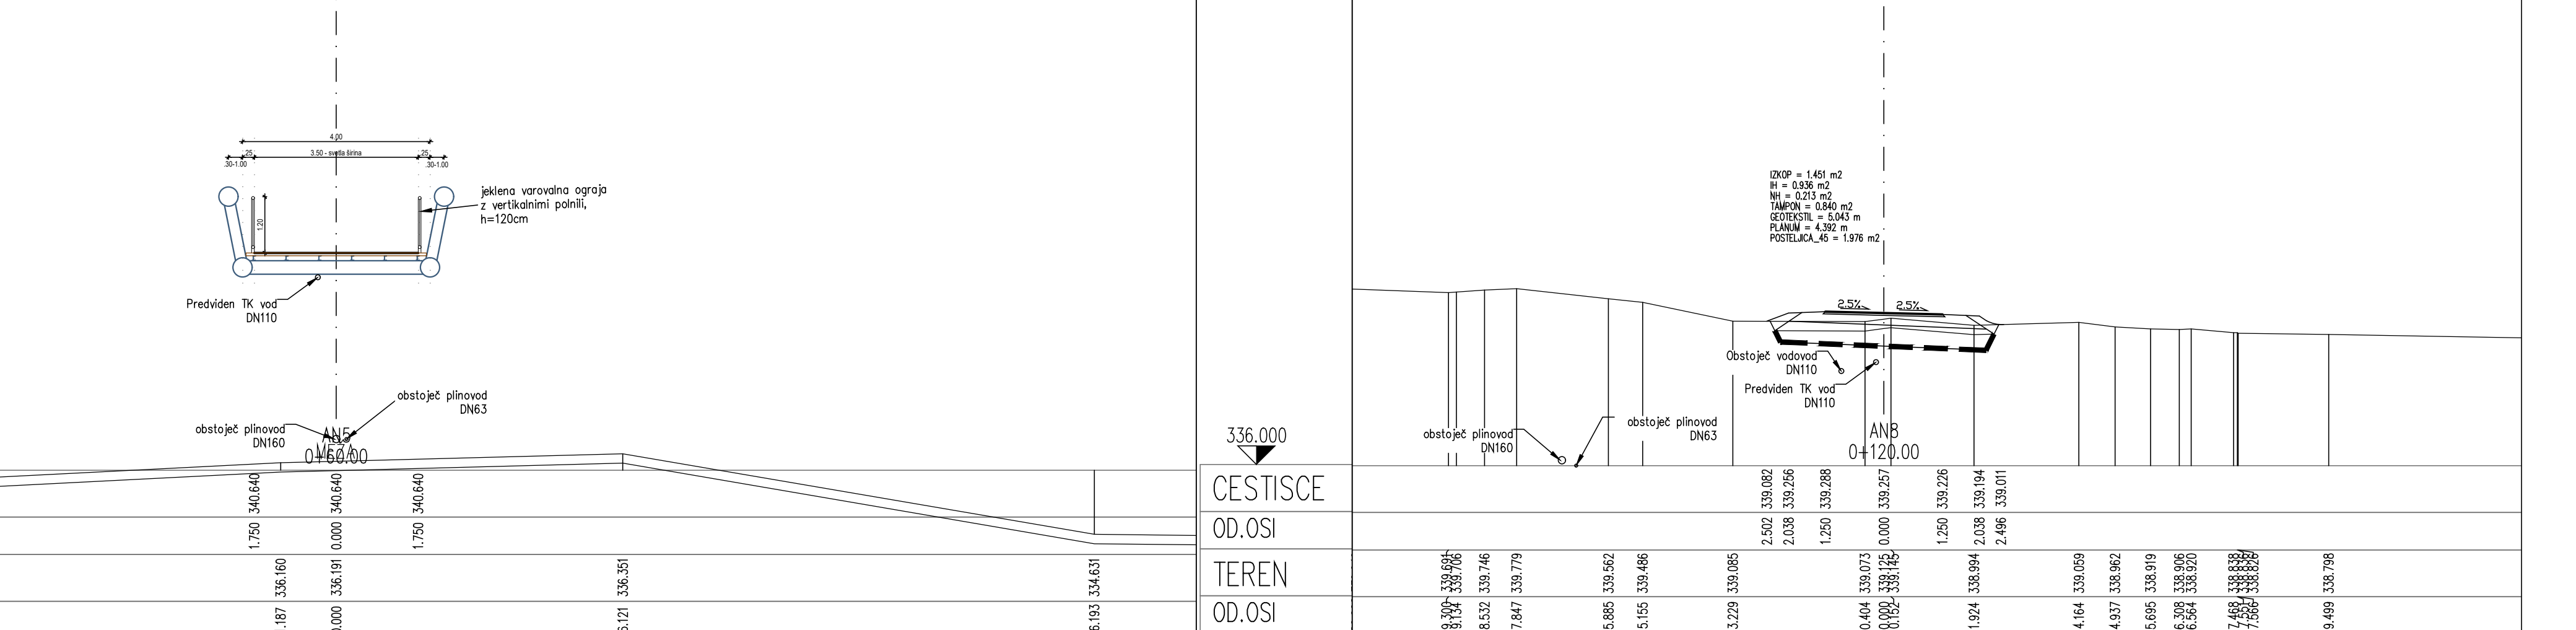
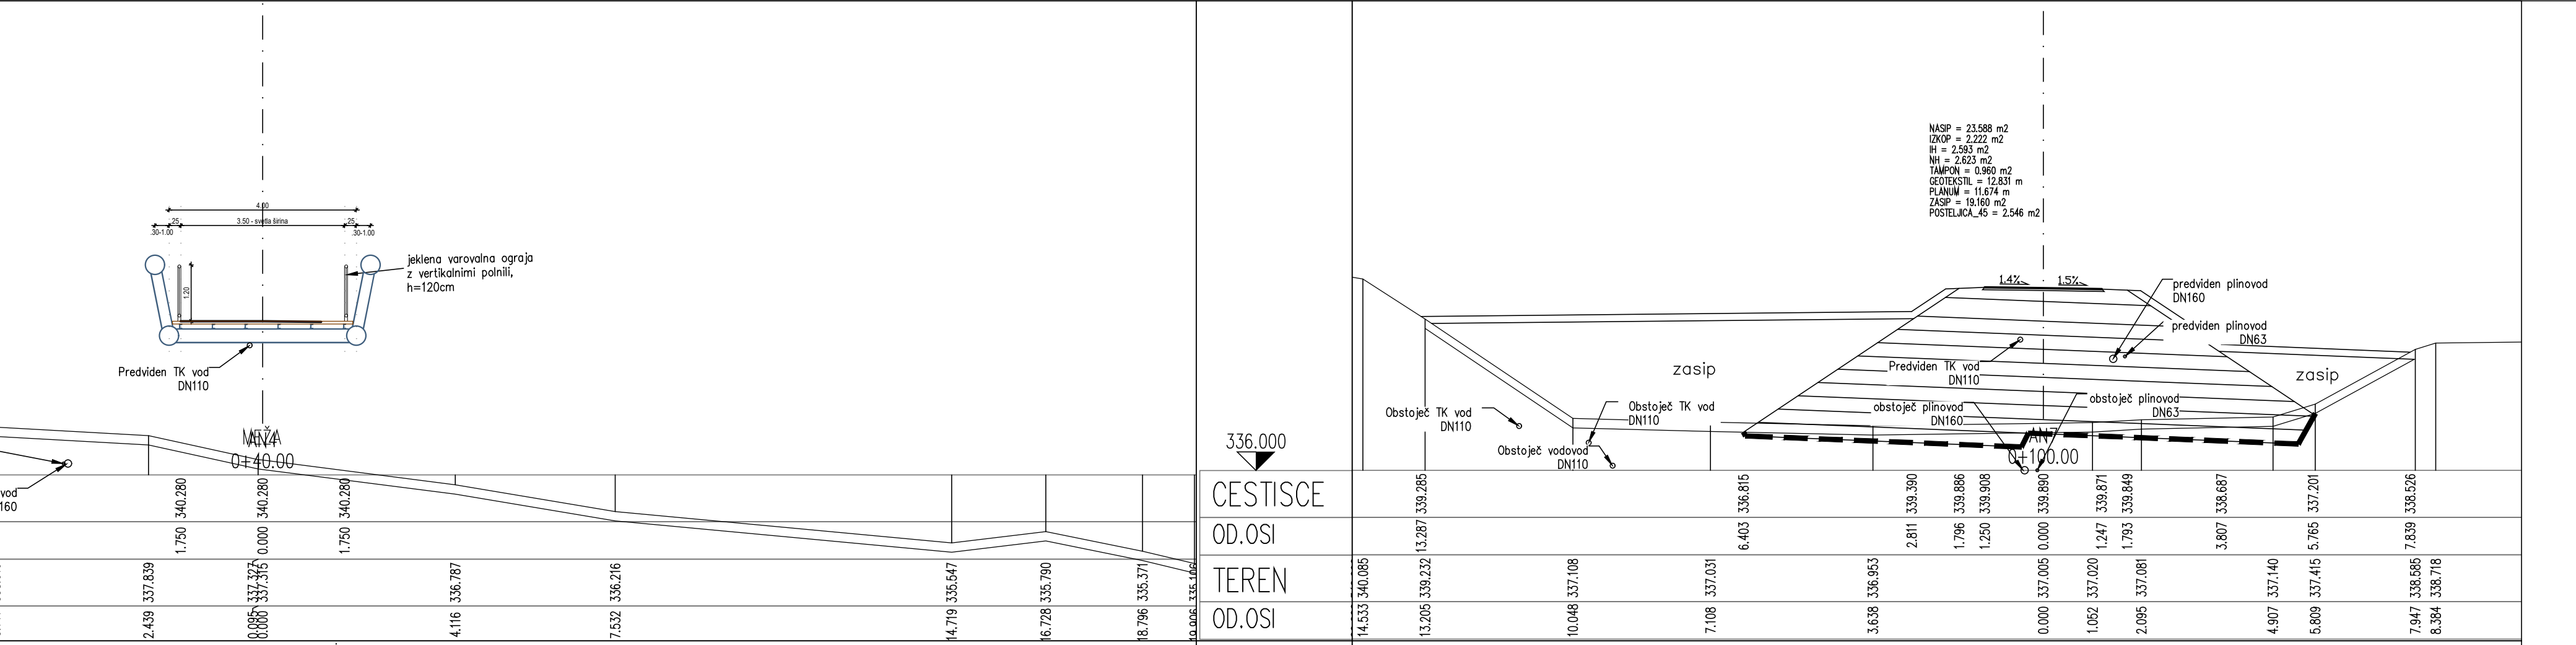
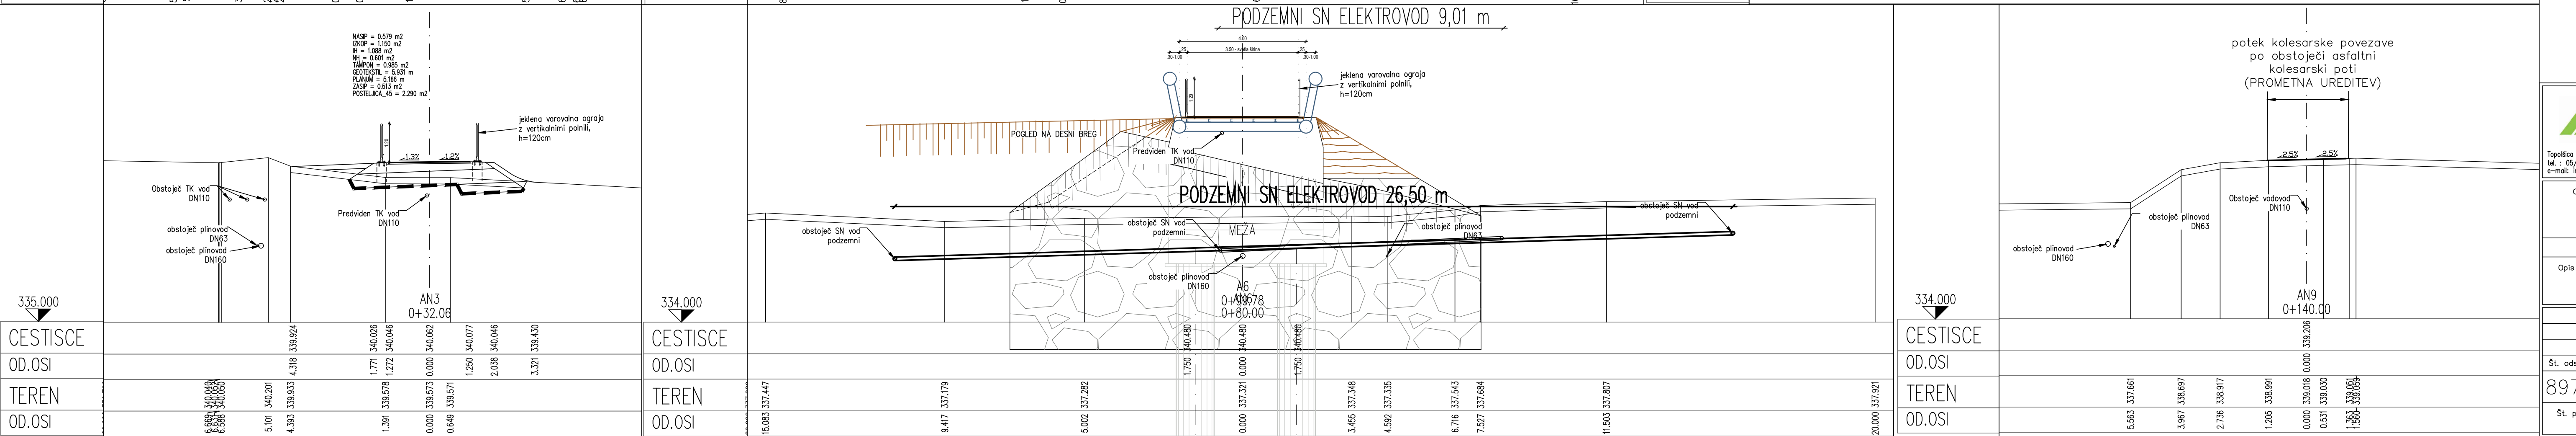
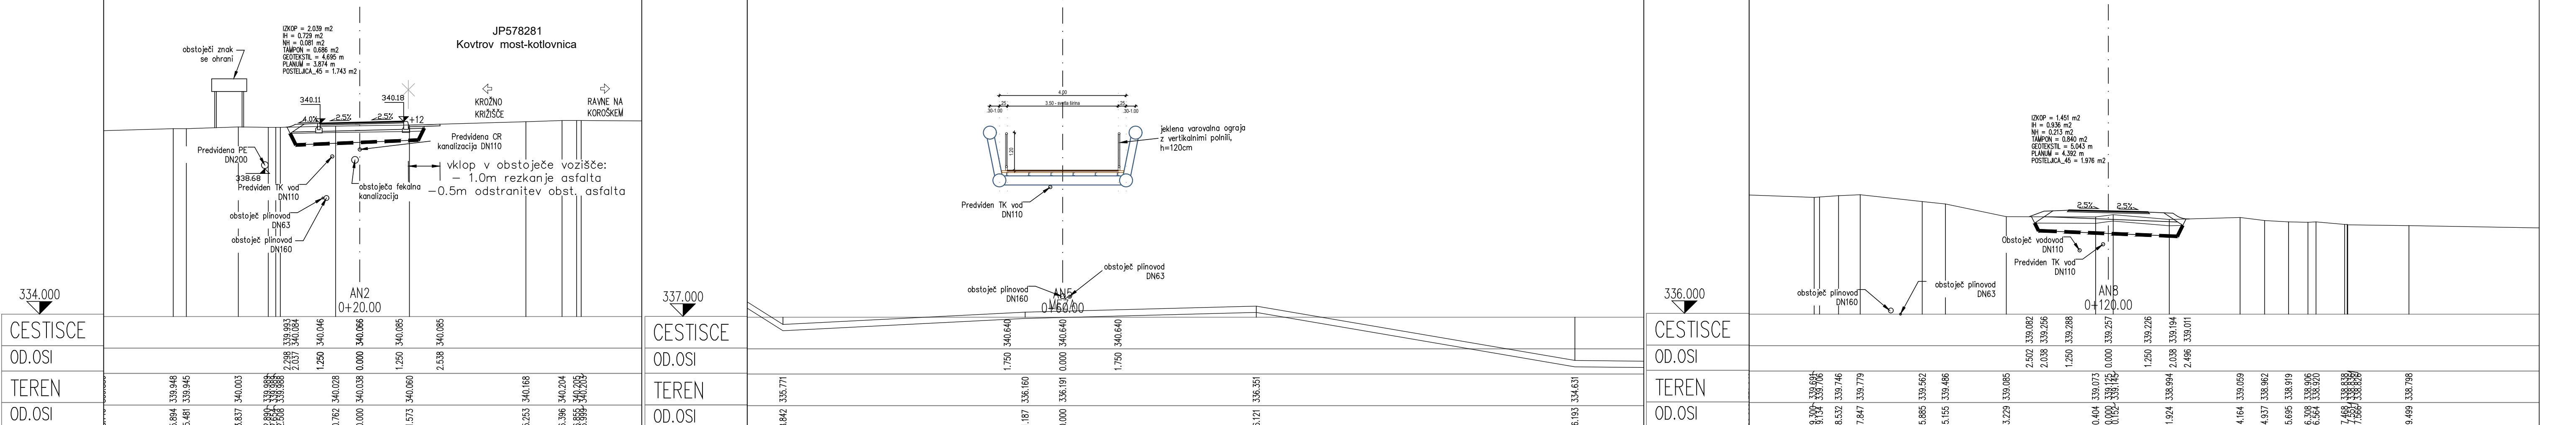


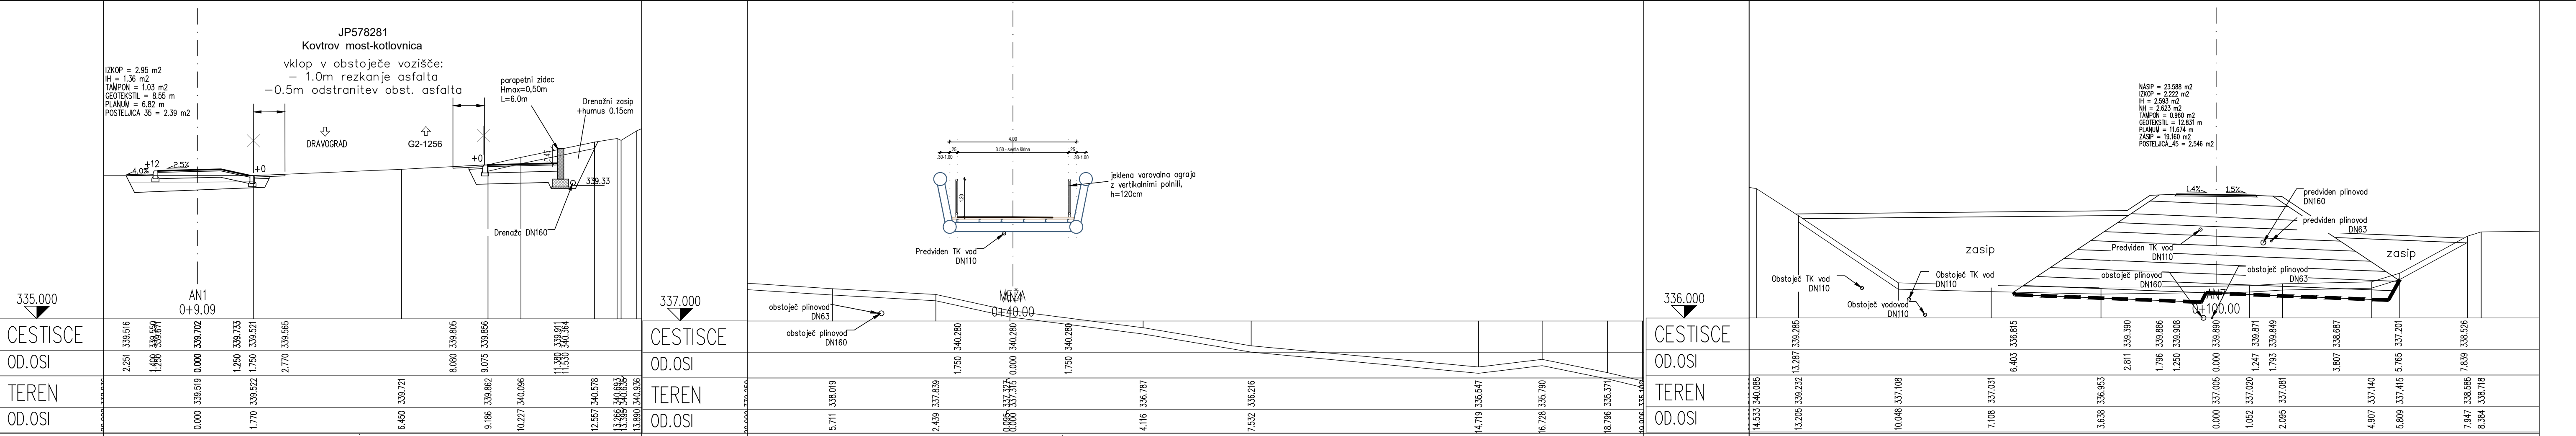

 Andrejč Tovarniška 18b, 1125 Sela tel.: 01/29 79 73, fax.: 01/29 80 701 e-mail: info@andrejca.si, www: www.andrejca.si	Ime in priimek	Identif. št. IZS	Podpis
	Odgov.: Vesna ANDREJC u.d.i.g.	G-2294	
	Odgov.: Vesna ANDREJC u.d.i.g.	G-2294	
	Odbet: Maja VINDIŠ d.i.g.	G-4759	
Objekt: Ureditev državne kolesarske povezave Dravograd - Ravne na Korškem, podobek Otški vrh - Dobrije (6+080m) FAZA A	Št. proj:		179-2020
	Št. nabrta:		179A-2020-K
	Št. št. št. št.		2112
	Datum:		november 2024
Faza: PZI-po recenziji	Merk:		M1:100
Opis risbe: PREČNI PREREZ	Del risbe:		A1 - A11
Investitor:		RS, Ministrstvo za infrastrukturo Direkcija RS za infrastrukturo Tržaška cesta 19, 1000 LJUBLJANA	
Št. odseka:	Arhivsko številka:	Faza/objekt:	Številna risbe:
8970	0237.00	004.2106	G.132
Št. priloge:	Avtor risbe:		Andrejč d.o.o.
7	Identif. št. risbe:		179A-2020-K-G.132