




Tlorisni prerez desnega opornika TP1 - TP1
M 1:25

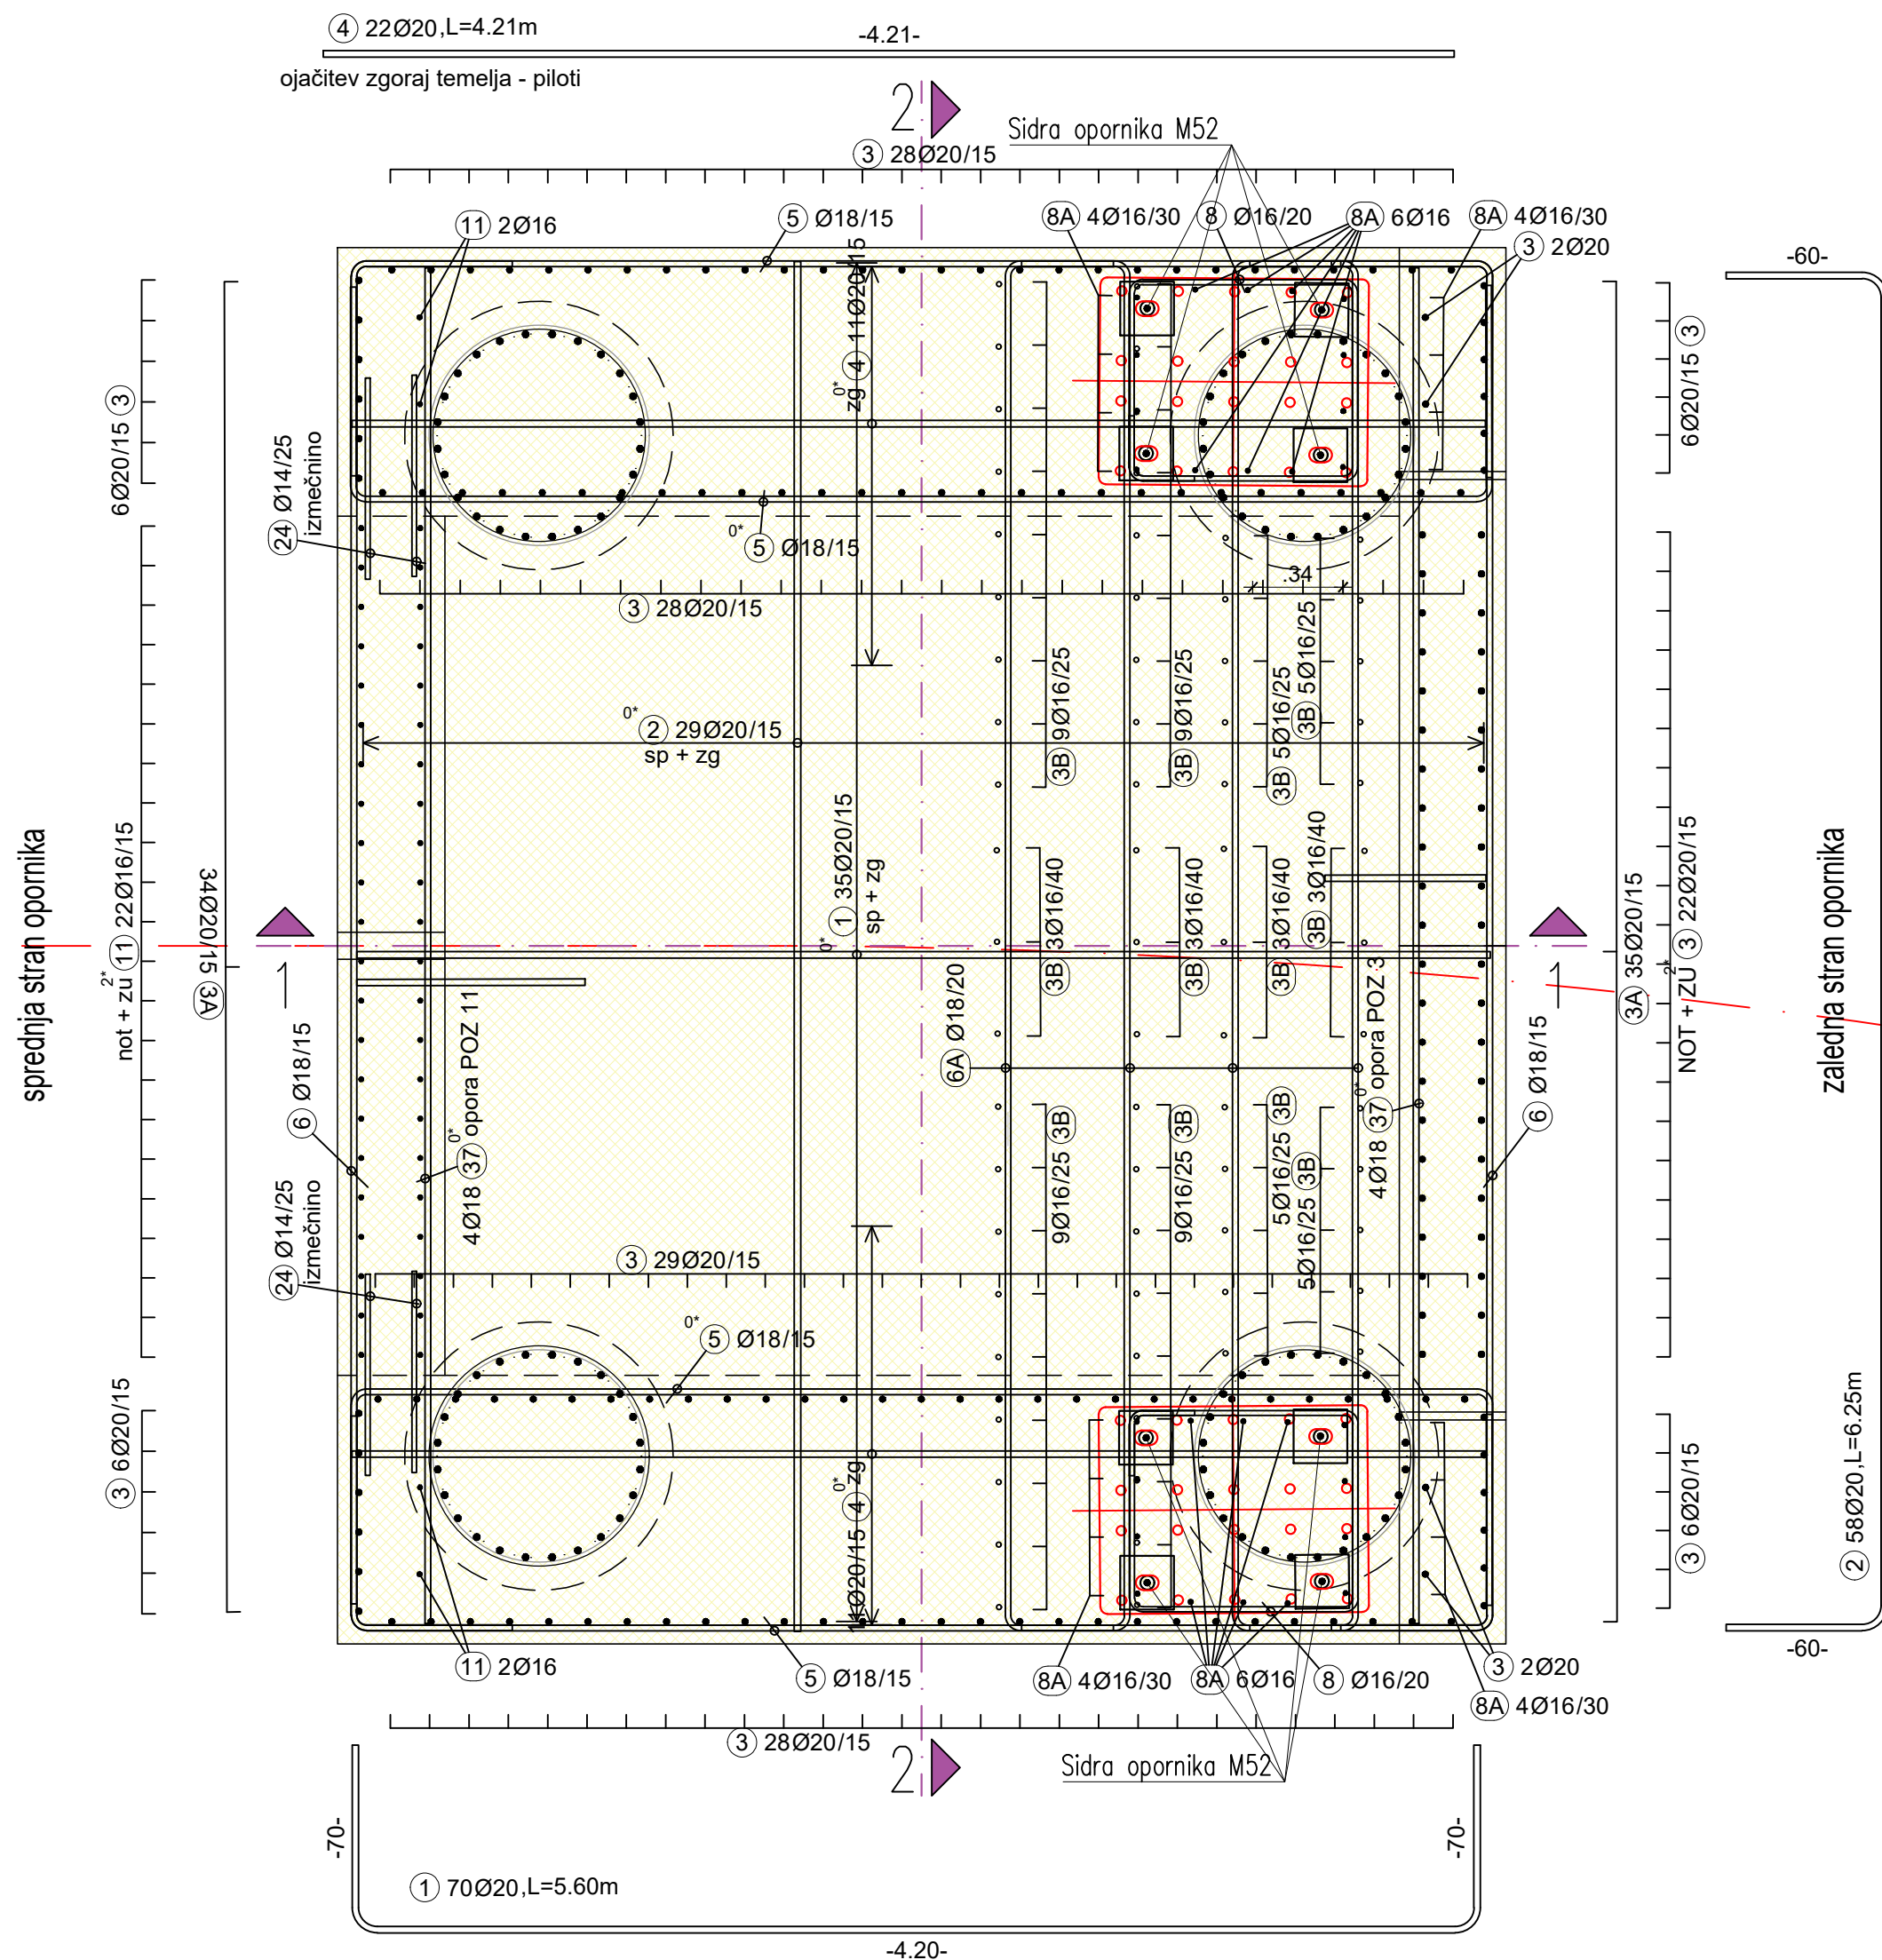


Tlorisni prerez desnega opornika TP2 - TP2
M 1:25

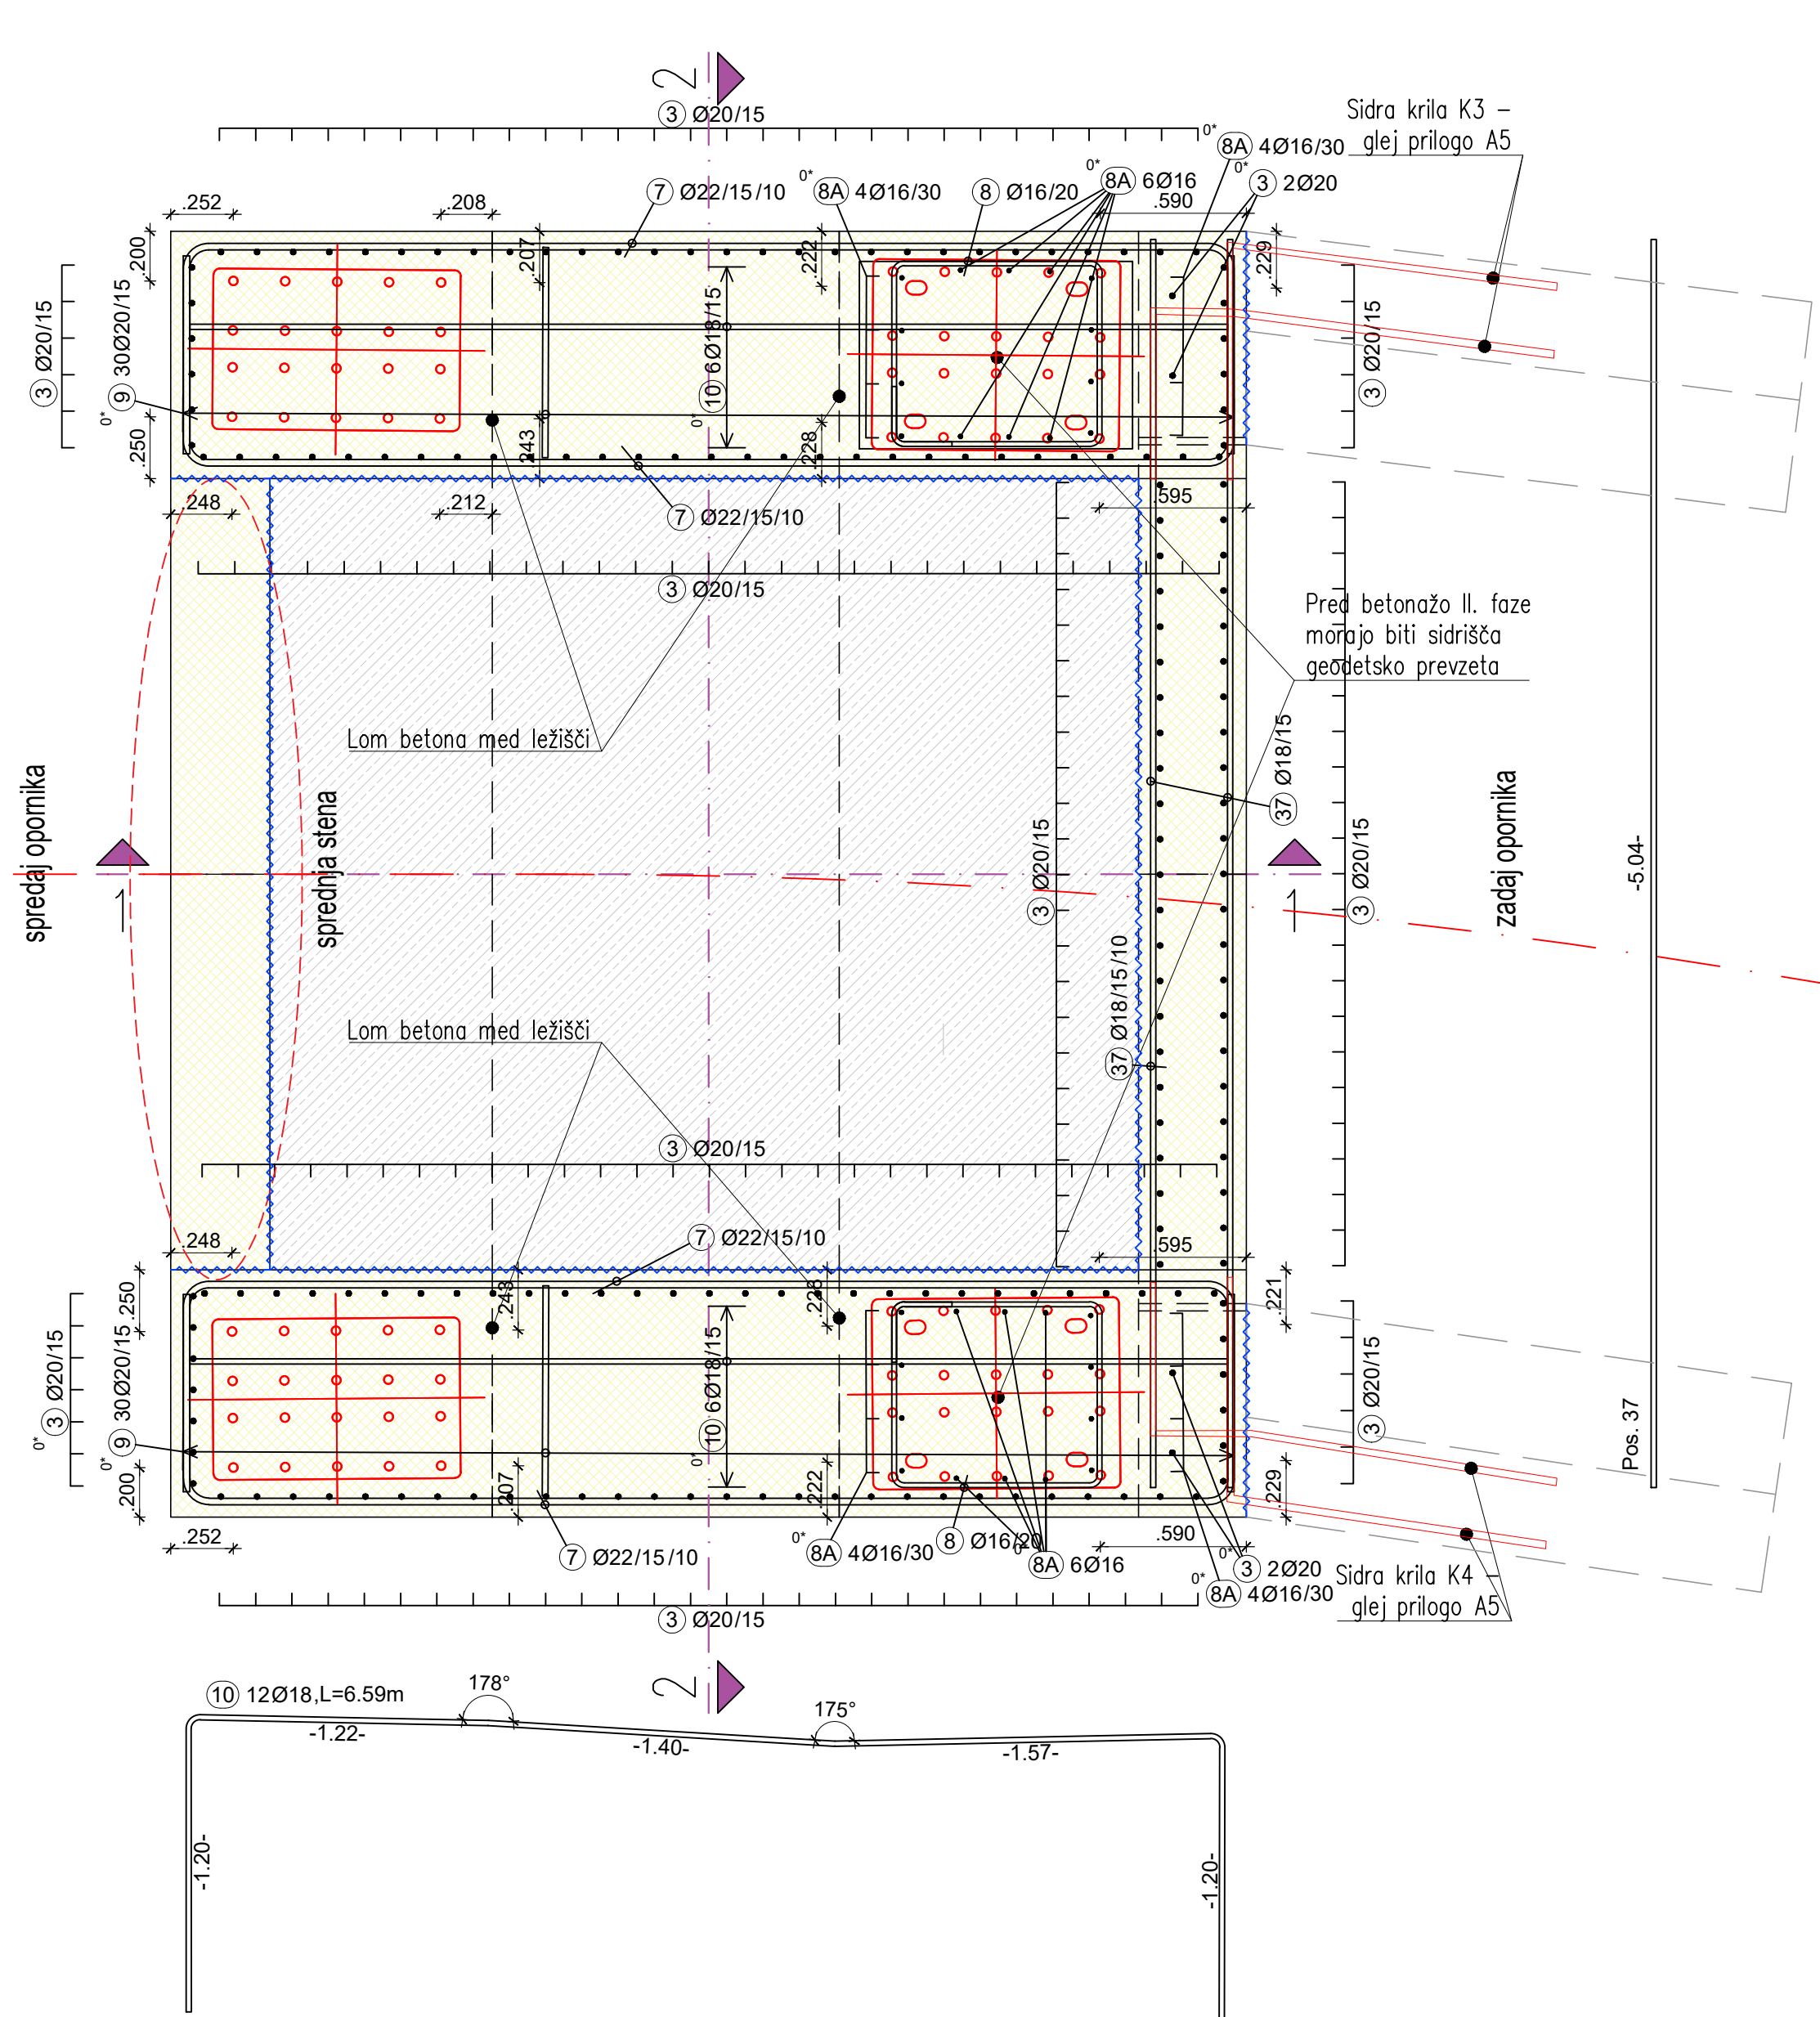


Prerez Z1
M 1:25

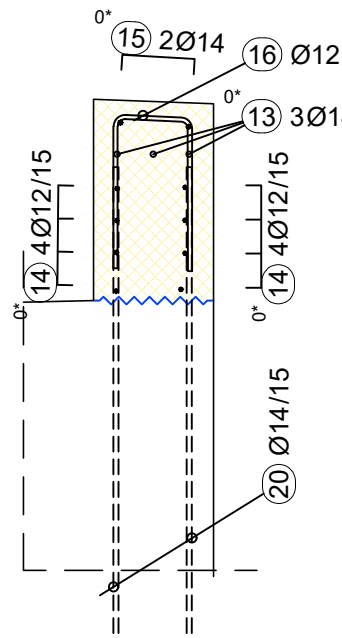

Prerez Z
M 1:25

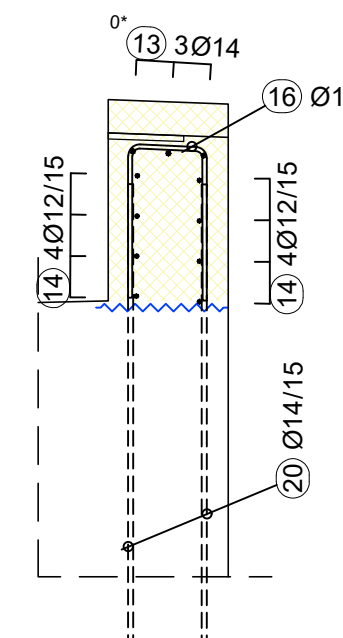


Pogled na zaledni zid - zajet tudi zaledni zid za levi opornik,
M 1:25

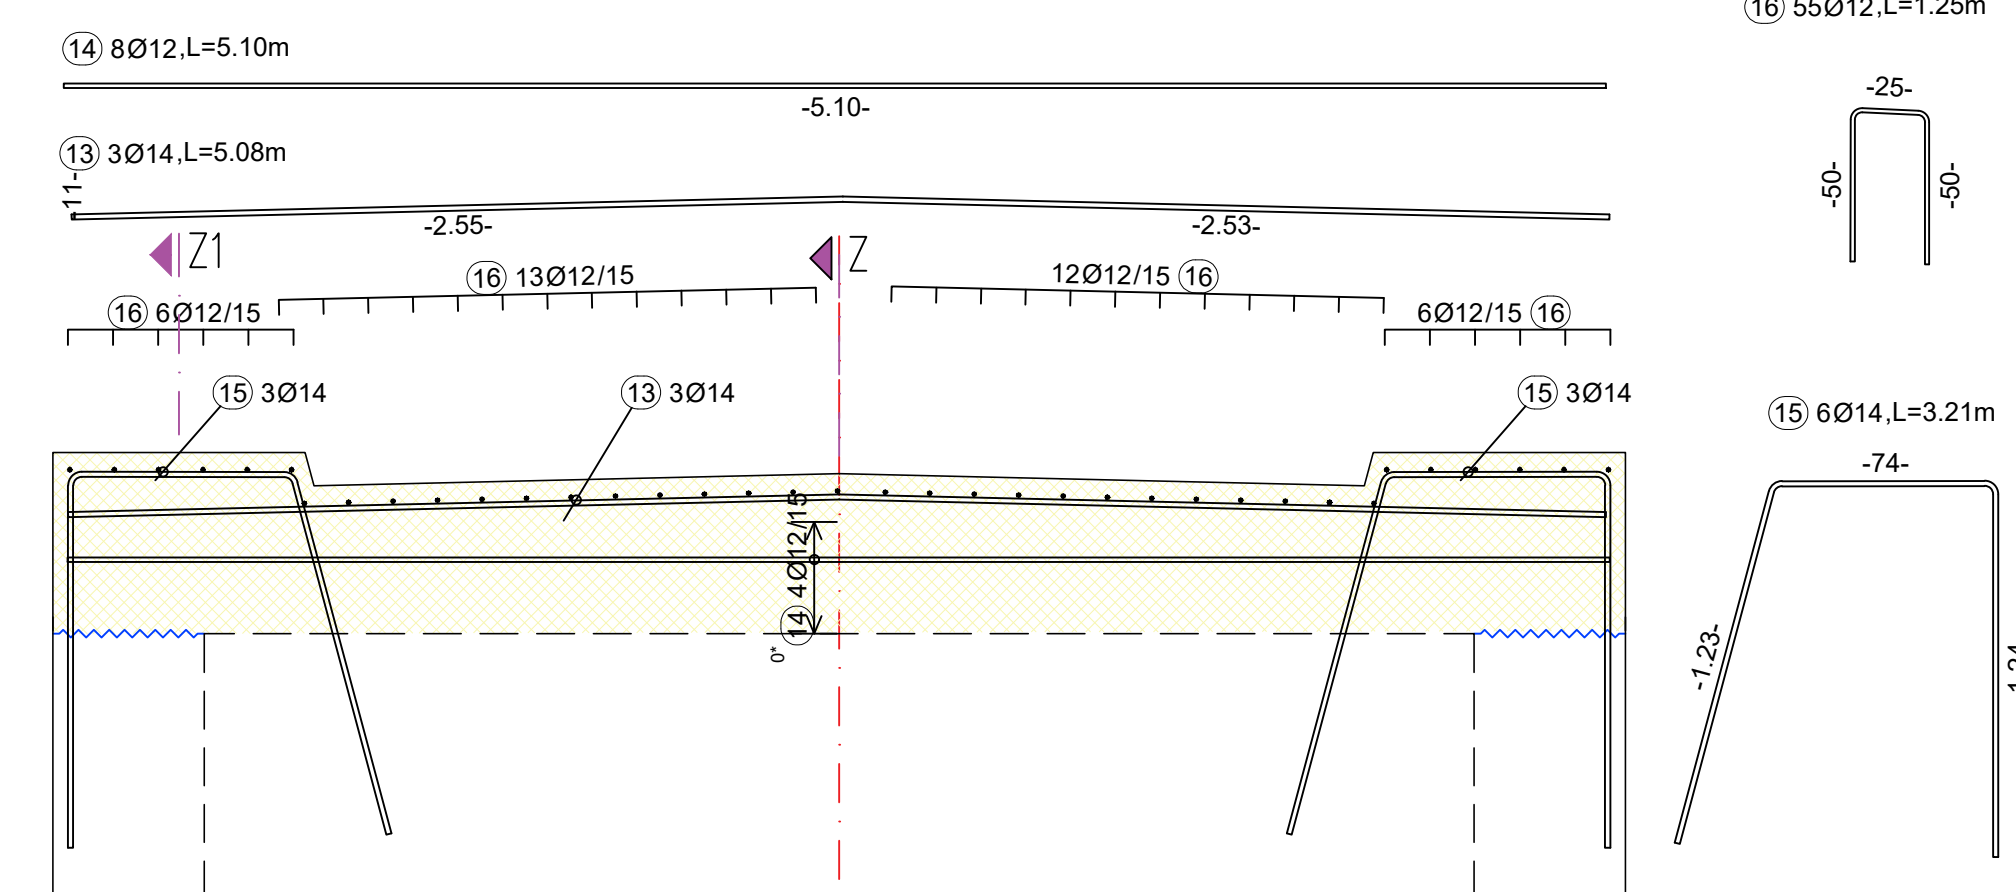


PALIČNA ARMATURA	Poz.	Kon.	Jeklo: B500B	Dolžina	Gradbena faza: desni temelj					D20	D22
					D10	D12	D14	D16	D18		
1	70	20	5,60							392,00	
2	58	20	6,25							362,50	
3	185	20	3,05							564,25	
3A	69	20	2,20							179,40	
3B	22	20	4,21						149,60		
4	44	18	5,84							256,96	92,62
5	37	18	6,30							233,10	
6	38	18	5,90							186,80	
7	60	22	5,95								357,00
8	30	16	3,02							108,60	
9	28	16	3,15							88,20	
9A	62	20	3,84								238,08
10	12	18	6,29							79,08	
11	48	16	2,66							127,68	
12	3	14	5,08								
14	8	12	3,10					40,80	15,24		
15	6	14	3,21					68,75	19,26		
16	59	12	1,25								
17	56	12	1,14					63,84			
18	16	12	2,00					32,00			
19	7	10	1,24					8,68			
20	70	4	1,60						112,00		
21	60	12	0,96						21,12		
22	42	16	1,70							71,40	
23	50	14	1,10						55,00		
24	23	14	0,75						17,25		
37	40	18	5,04							201,60	
Skupna dolžina					6,68	218,75	959,54			357,00	
kg / m					D10 0,617	D14 1,210	D18 2,000	D22 2,950			
kg / d					5,356	264,688	1919,080	1063,860			
Skupna dolžina					226,51	545,48	1828,85				
kg / m					D12 0,888	D16 1,380	D20 2,470				
kg / d					501,141	861,859	4517,560				
Skupna masa (kg)					8833,243						


Prerez 5 - 5,
M 1:25

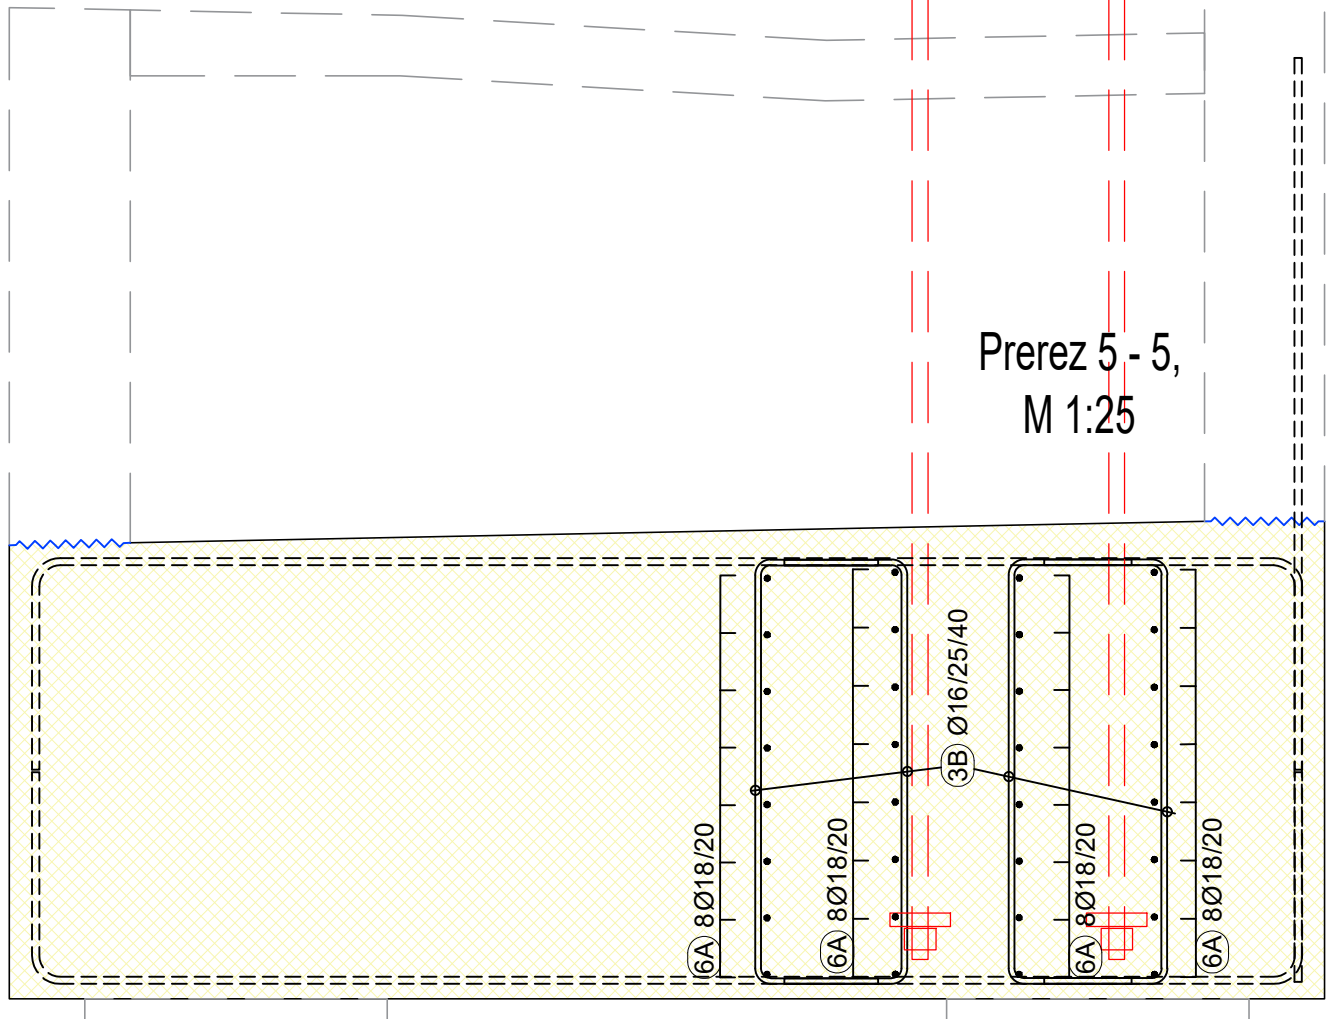


Pogled spredje stene,
M 1:50

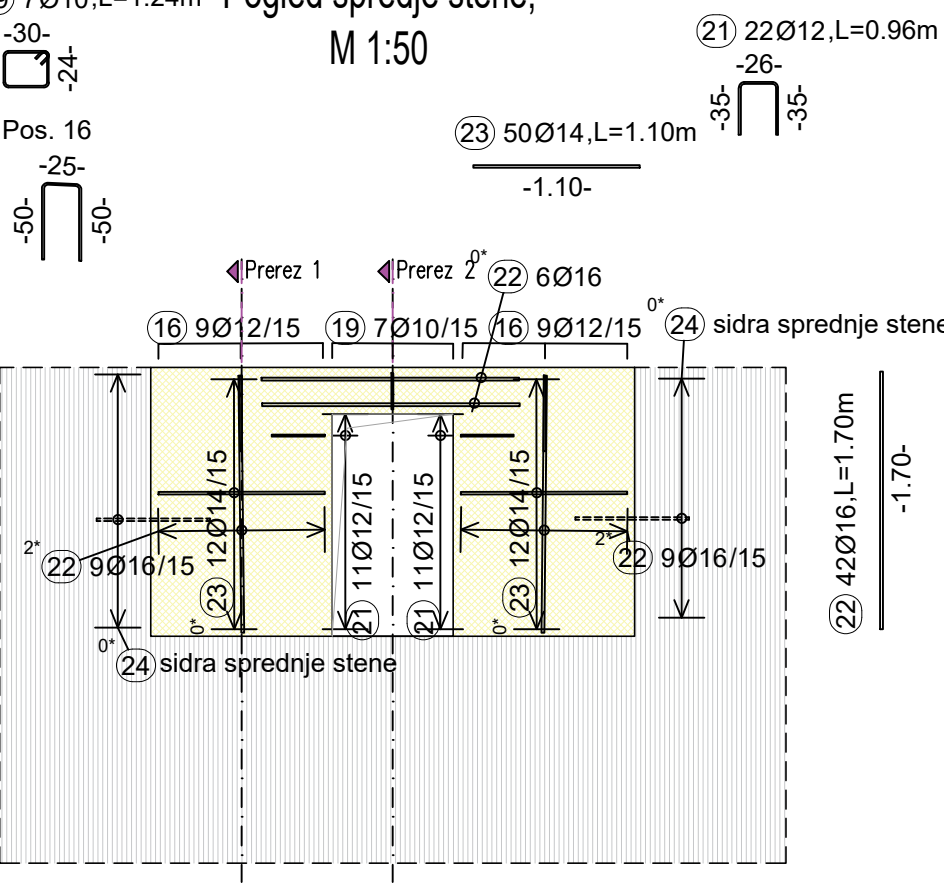


Prerez 2 - 2,
M 1:25

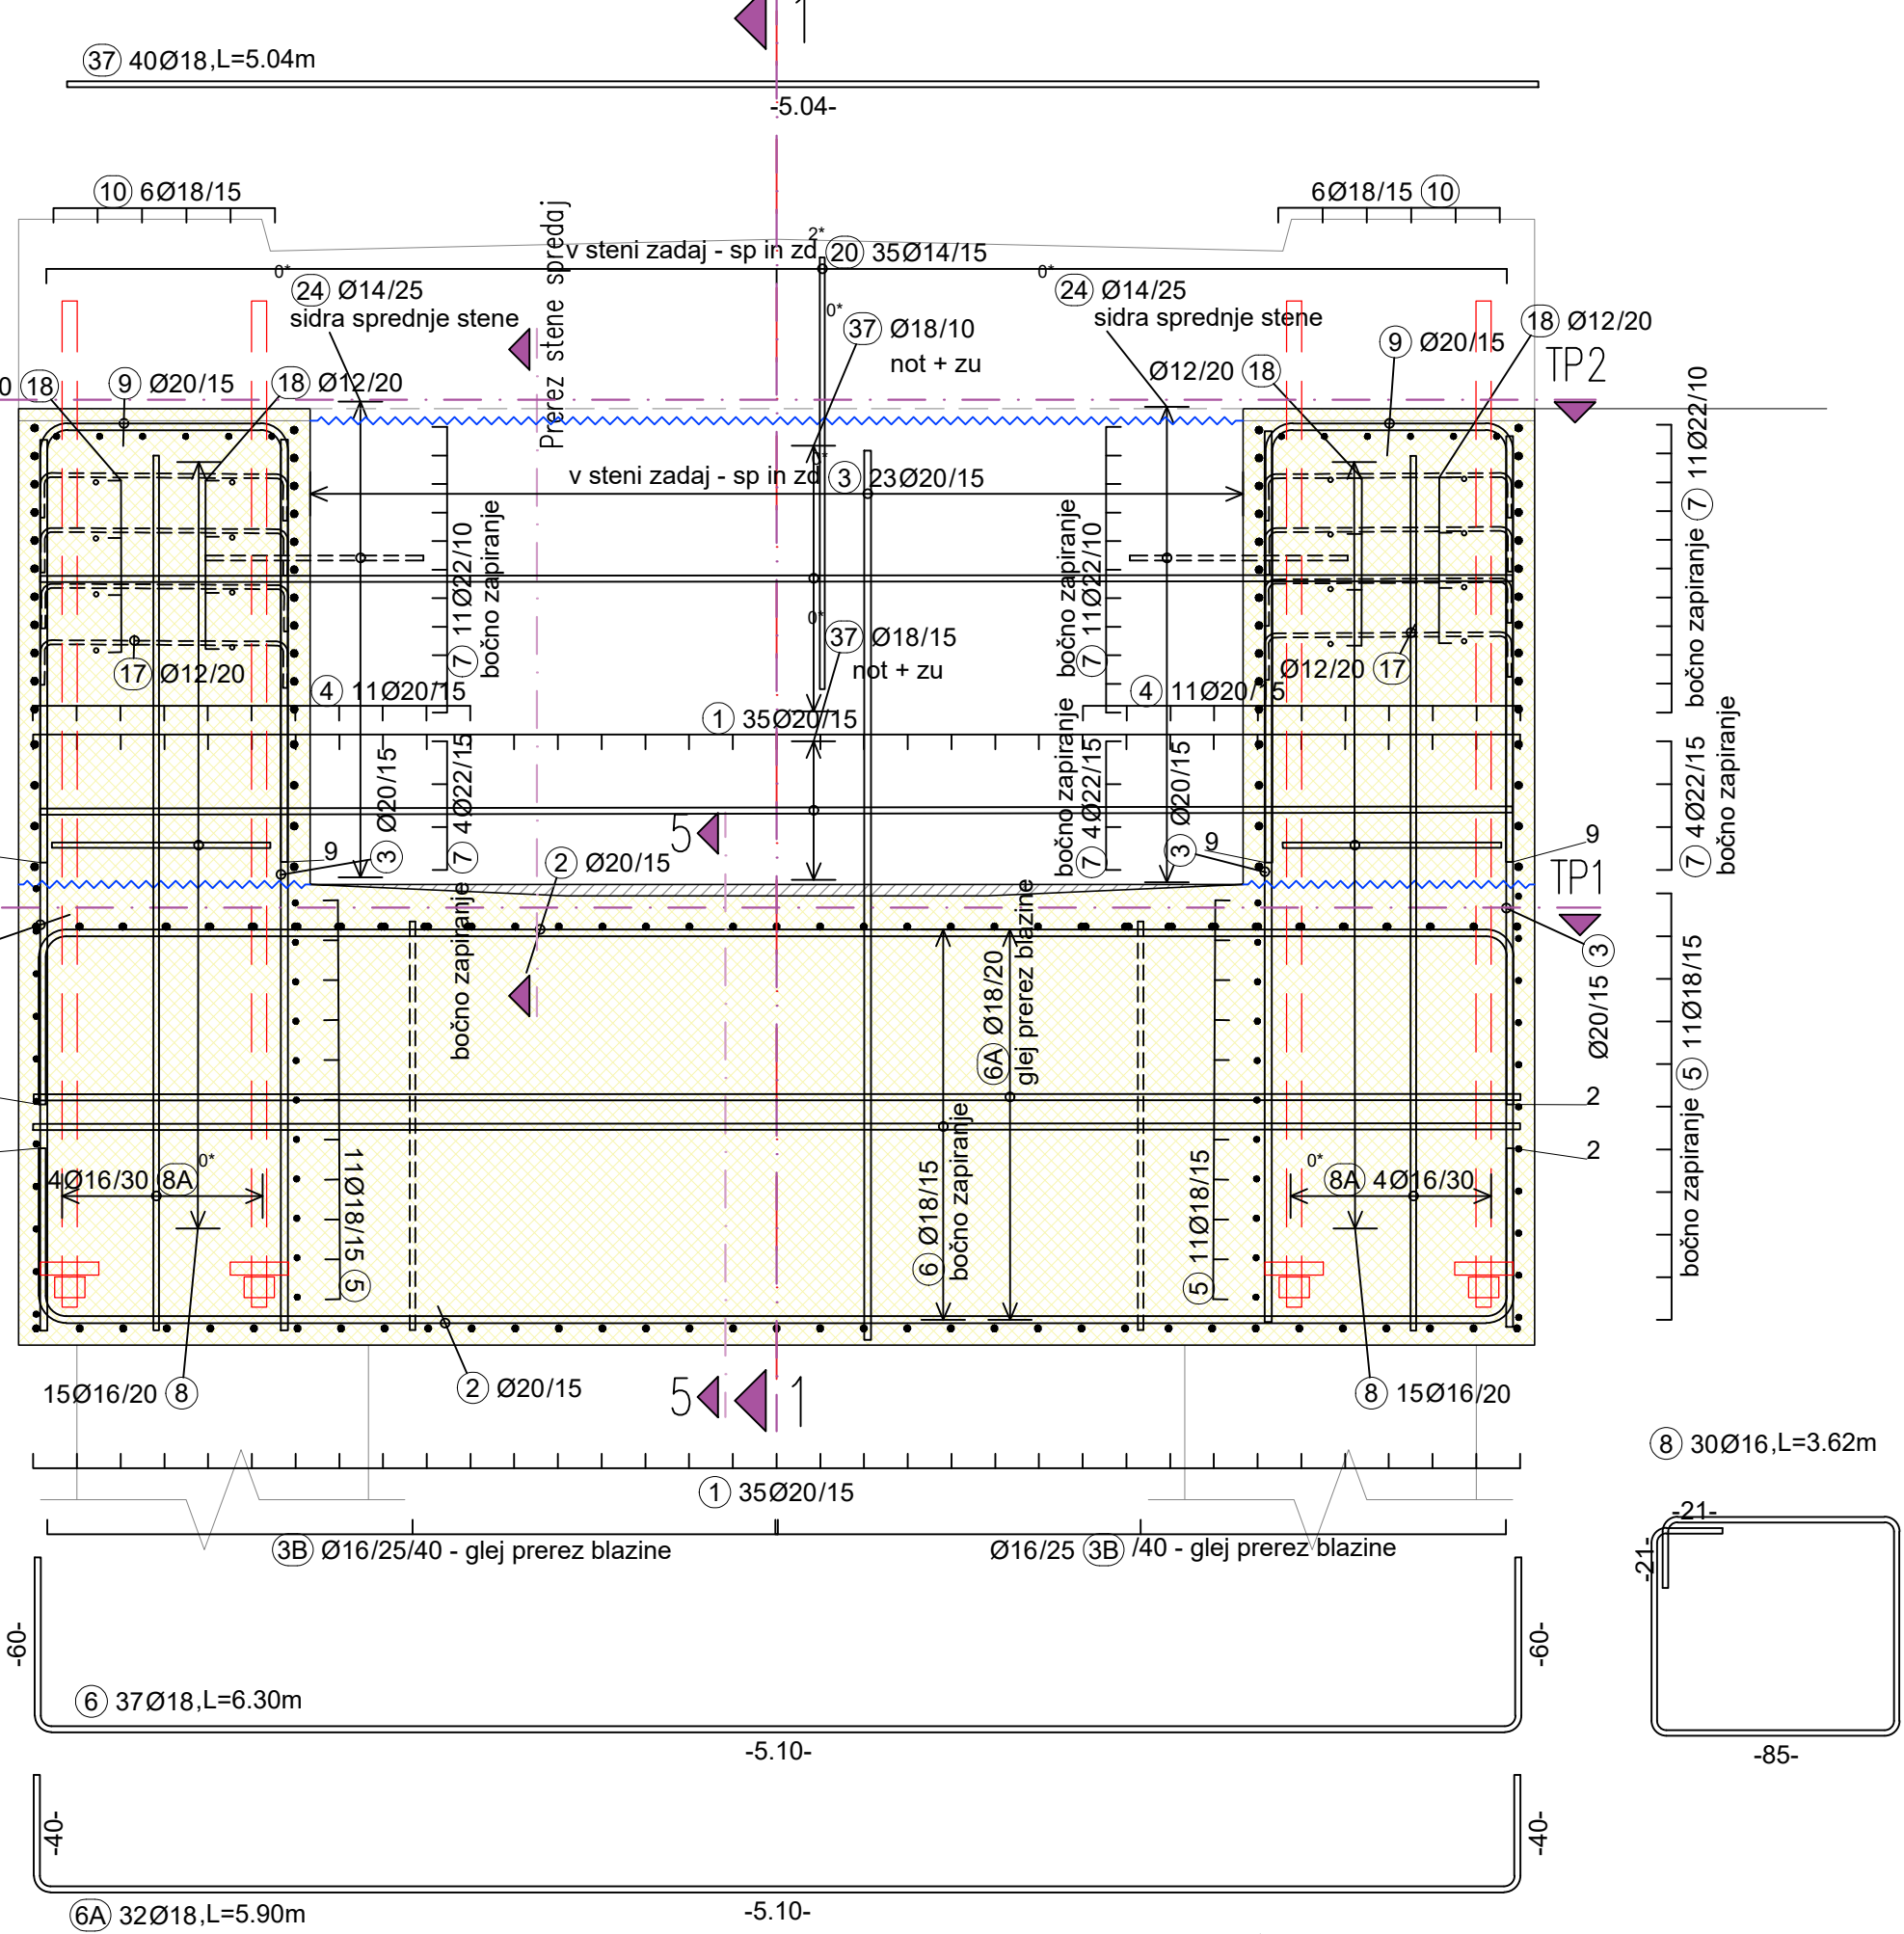

Prerez stene spredaj - postavitve sider,
M 1:25

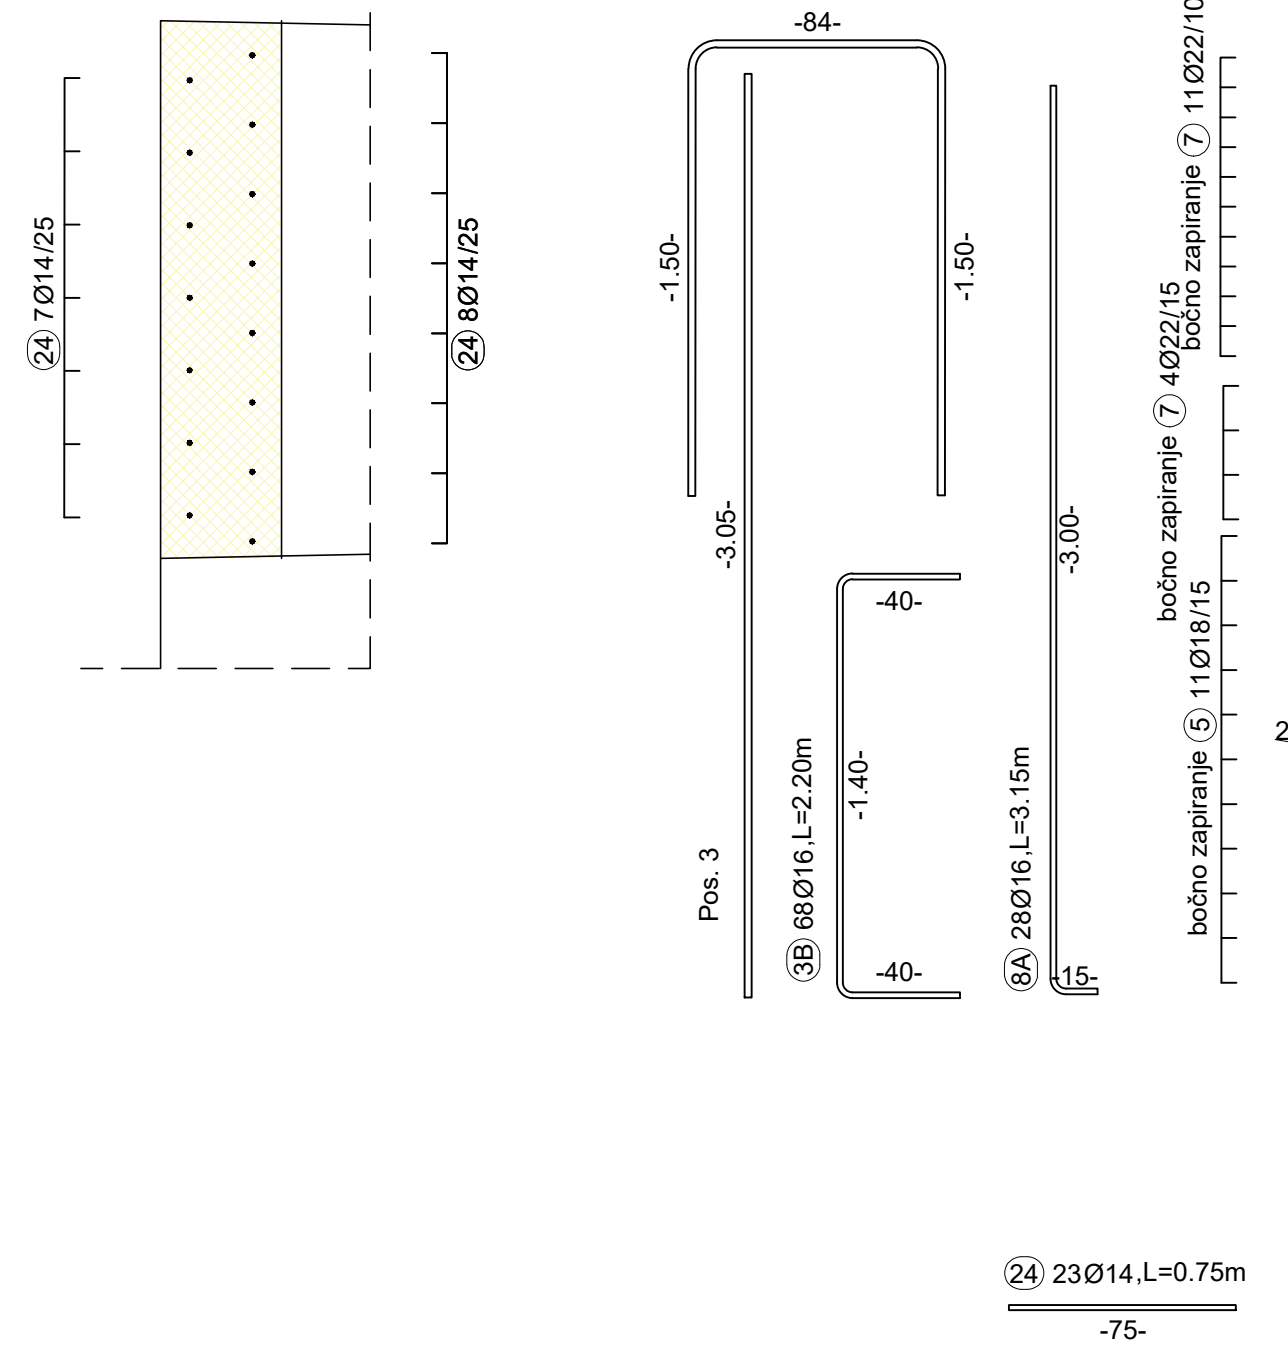

Prerez 1 - 1
M 1:25

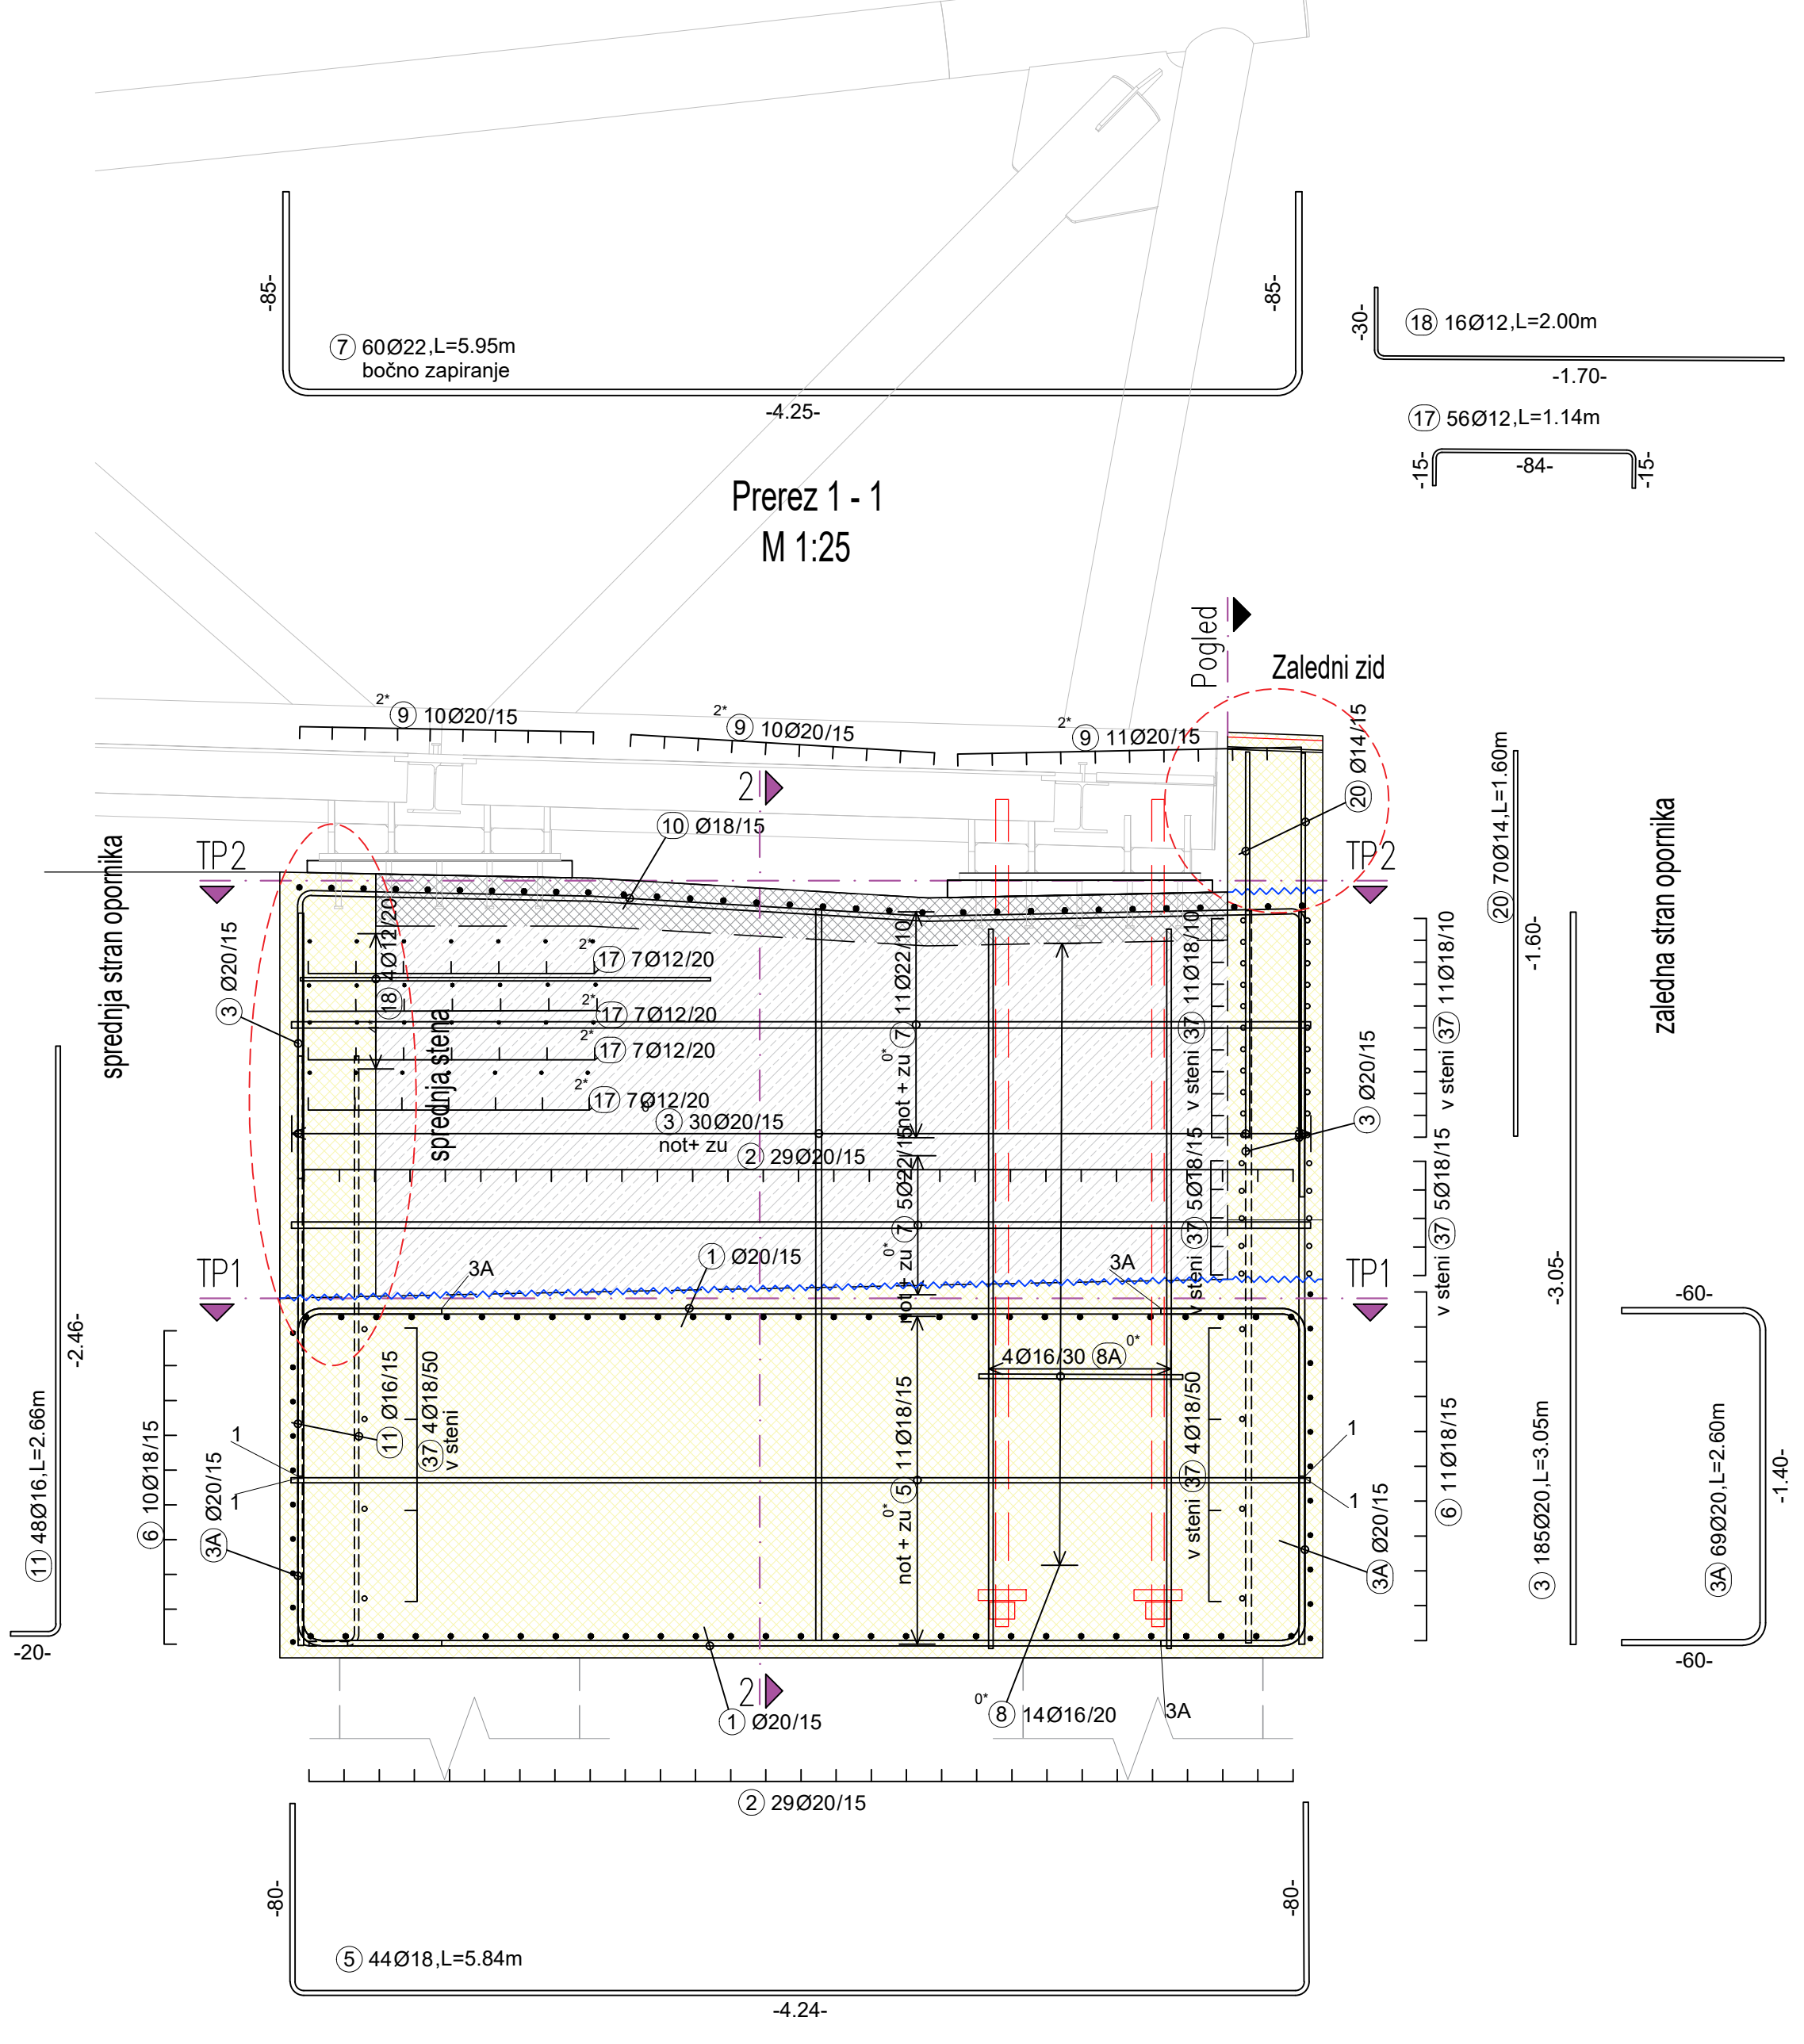

- BETONI:
- beton robnih vnosov: C30/37, XC4, XD3, XF4, PV-II, D_{max} 16 mm, VB3
 - beton tlačne plošč: C30/37, XC2, XD1, XF3, PV-II, D_{max} 16 mm, VB2
 - beton krahov opornikov in kril: C30/37, XC2, XD1, XF2, PV-II, D_{max} 32 mm, VB3
 - beton pilotov: C25/30, XC2, PV-II, D_{max} 32 mm, VB8
 - podložni beton: C12/15, X0, D_{max} 16

- Krovni sloj betona:
- beton hodnikov in robnih vnosov: a = 4,5 cm in 3,5 cm (spodaj)
 - beton krahov opornikov s kril: a = 5,0 cm
 - beton pilotov: a = 9,0 cm

- ARMATURA:
- rebrasta armatura: B500(B), visoko duktilno jeklo

- Zaščita konstrukcije pred vodo in vlago se zagotovi z izvedbo po tehnologiji BELE KADI:
- uporabi se vodotesni beton razreda PV-II, max. globina omočenja 3 cm
 - delovni stik se zaščiti z ekspanzijskim tesnilnim trakom

spremenila:	opis spremembe:	datum:	podpis:
investitor:	Republika Slovenija Ministrstvo za infrastrukturo Direkcija Republike Slovenije za infrastrukturo Tržaška 19, 1000 Ljubljana	lokacija:	Občina Dravograd in Občina Ravne na Korškem
projektant:	Andrej JCC Trafikna 109a, 3325 Solta tel: 01 62 16 71, 01 62 16 72, 01 62 16 73, 01 62 16 74, 01 62 16 75 e-mail: andrej@jcc.si, dnevni št. 14554643	objekt:	Ureditev državne kolesarske povezave Dravograd-Ravne na Korškem, pododsek Oštrke vrh - Dobrije (6,080 km)
podizvajalec:	SPIT GRADBENI INŽENIRING d.o.o. Vojkova cesta 19, Solta IDENT. ŠT.: IZS - 0893	opis nabe:	ARMATURNI NAČRT DESNEGA OPORNIKA
vodja projekta:	ime in priimek: ist. št. izpis: podpis:	vrsta načrta:	272 NAČRT GRADBENIH KONSTRUKCIJ - MOST
posebni izdaji:	izpis: G-3454	izpis: G-1886	izpis: P21
avtor nabe:	SPIT d.o.o. Nova Gorica	izpis: G-271	izpis: G-271
št. oddaje:	8970	avtorska št.:	004.2160
	0237.00	faziranje:	G.271