

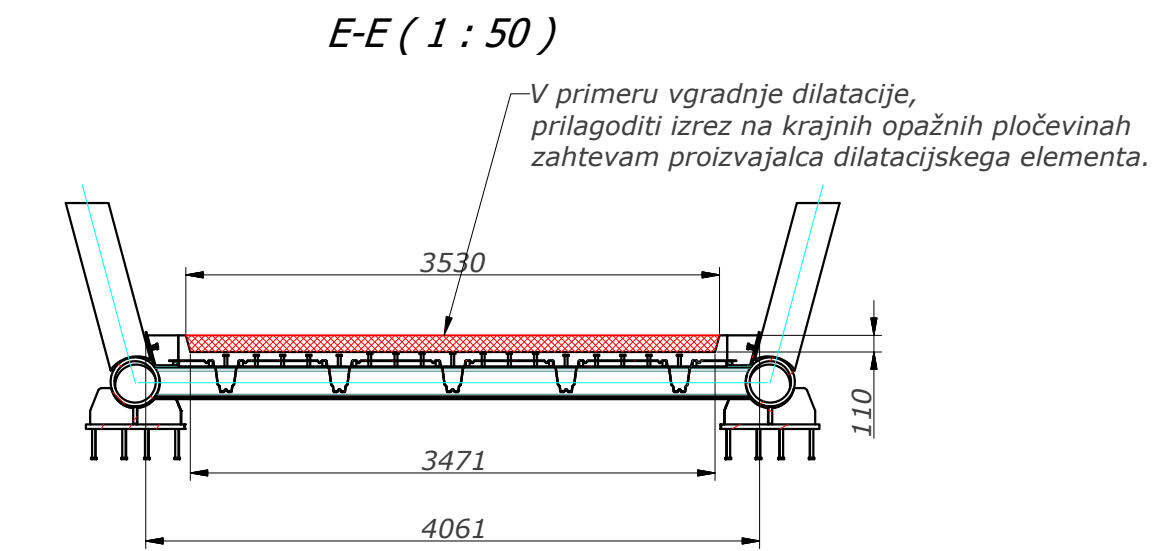
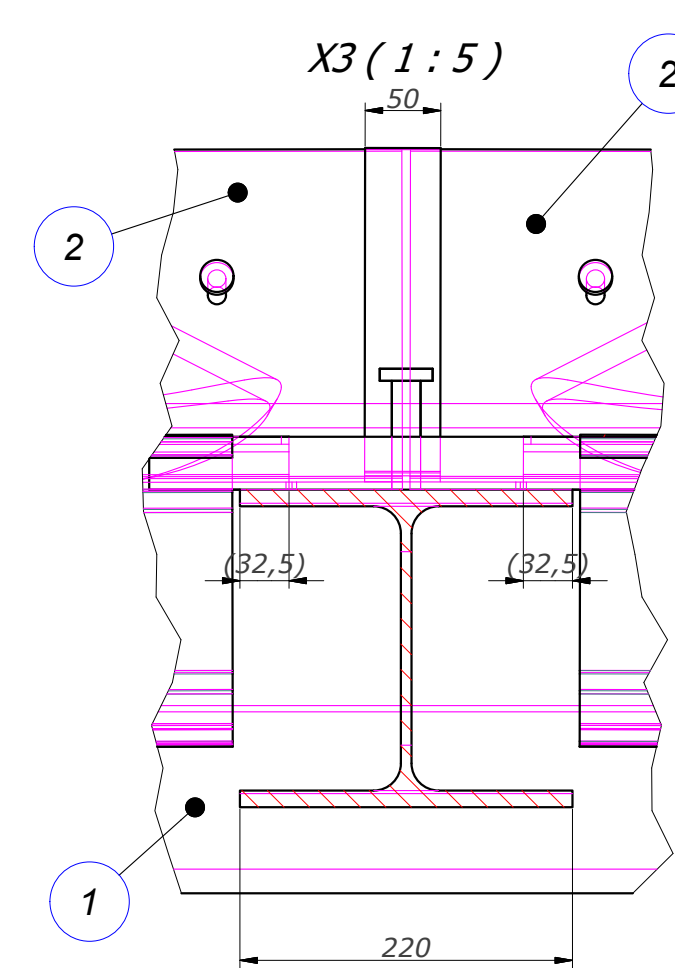
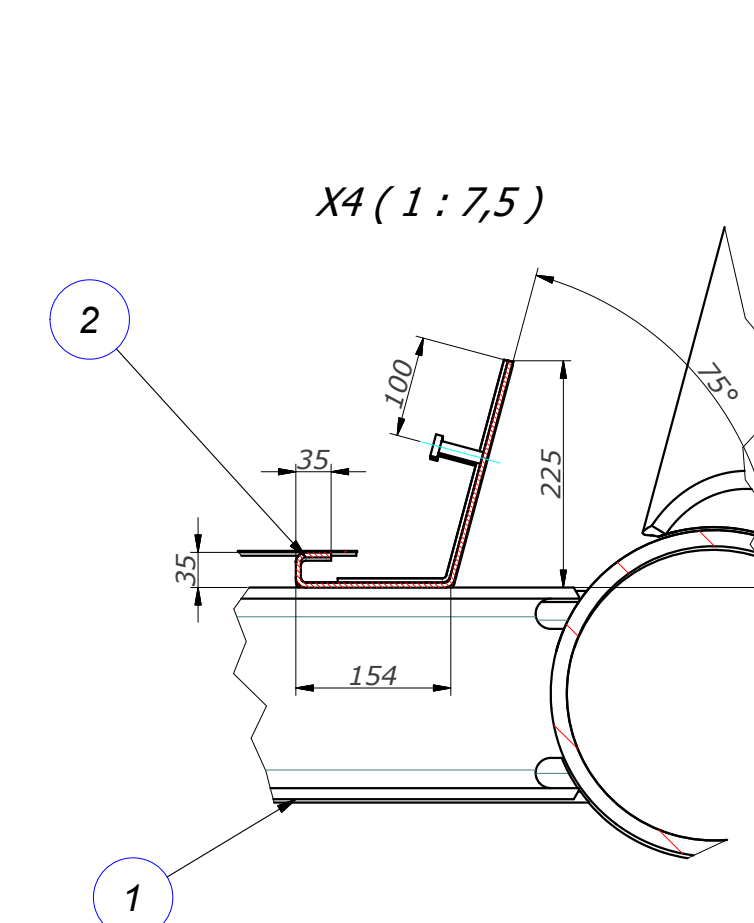
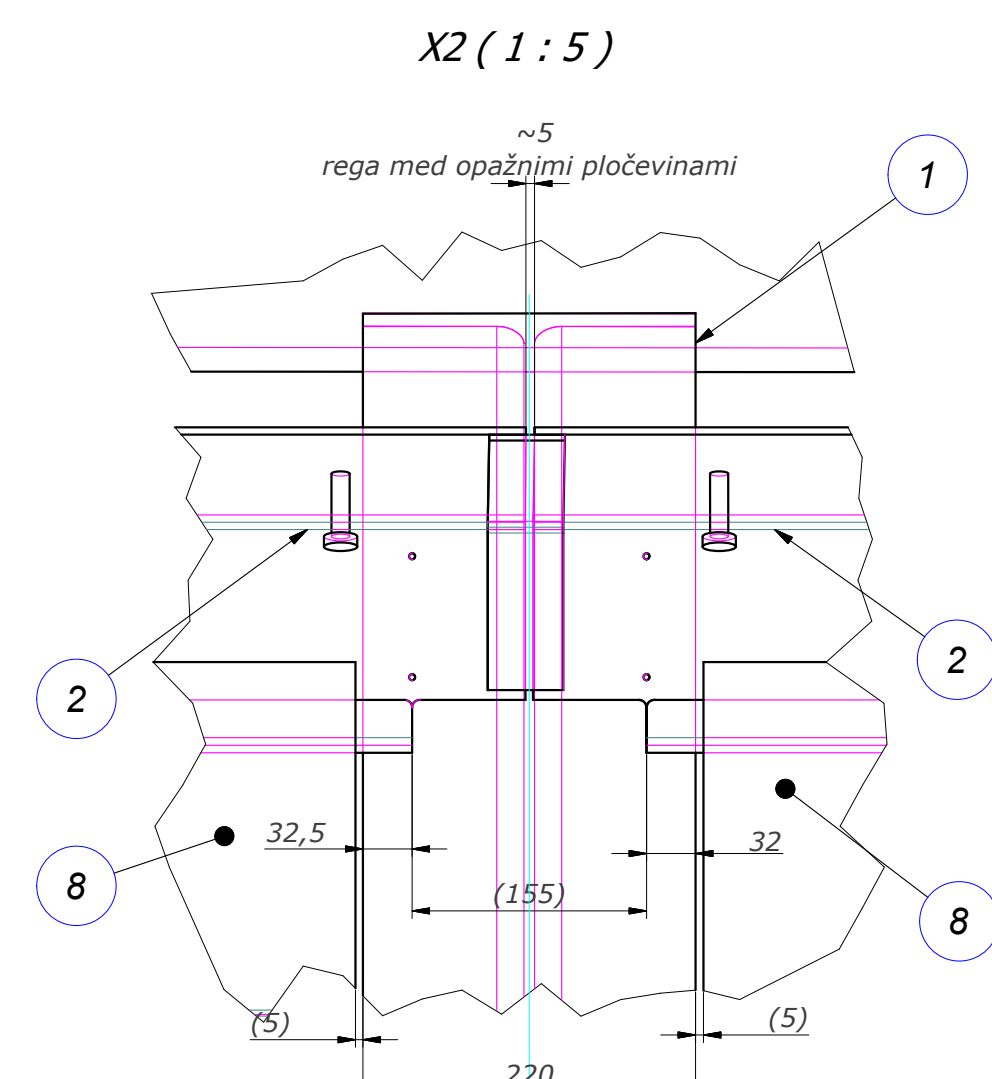
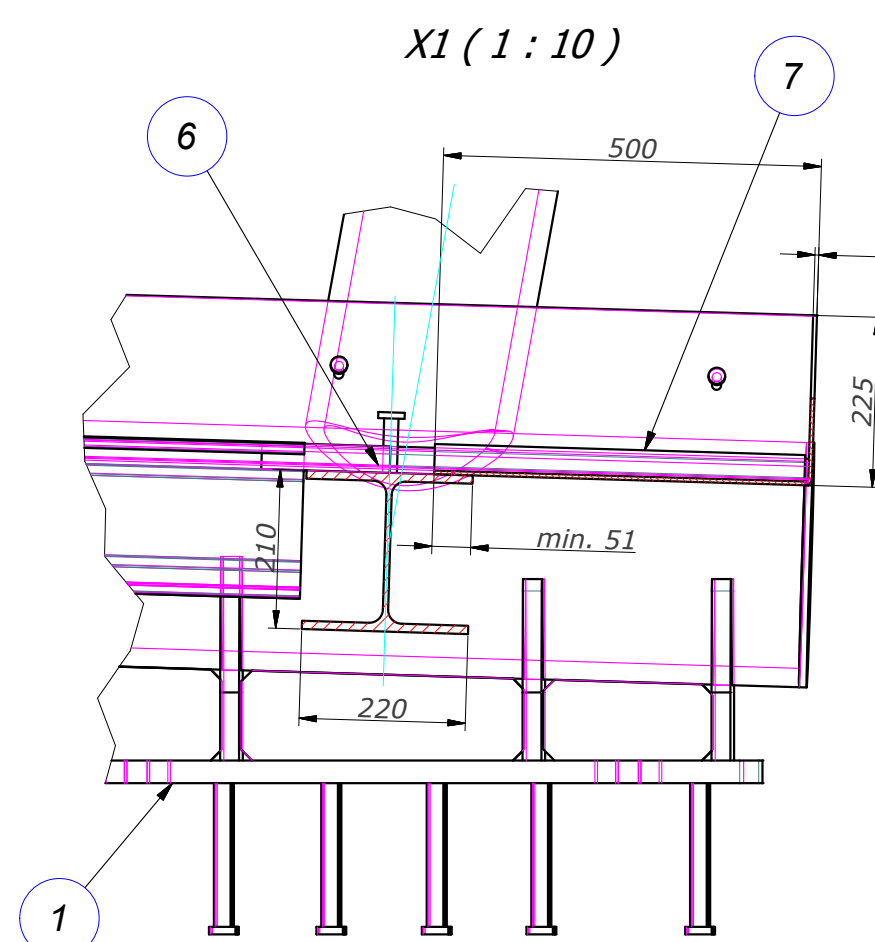
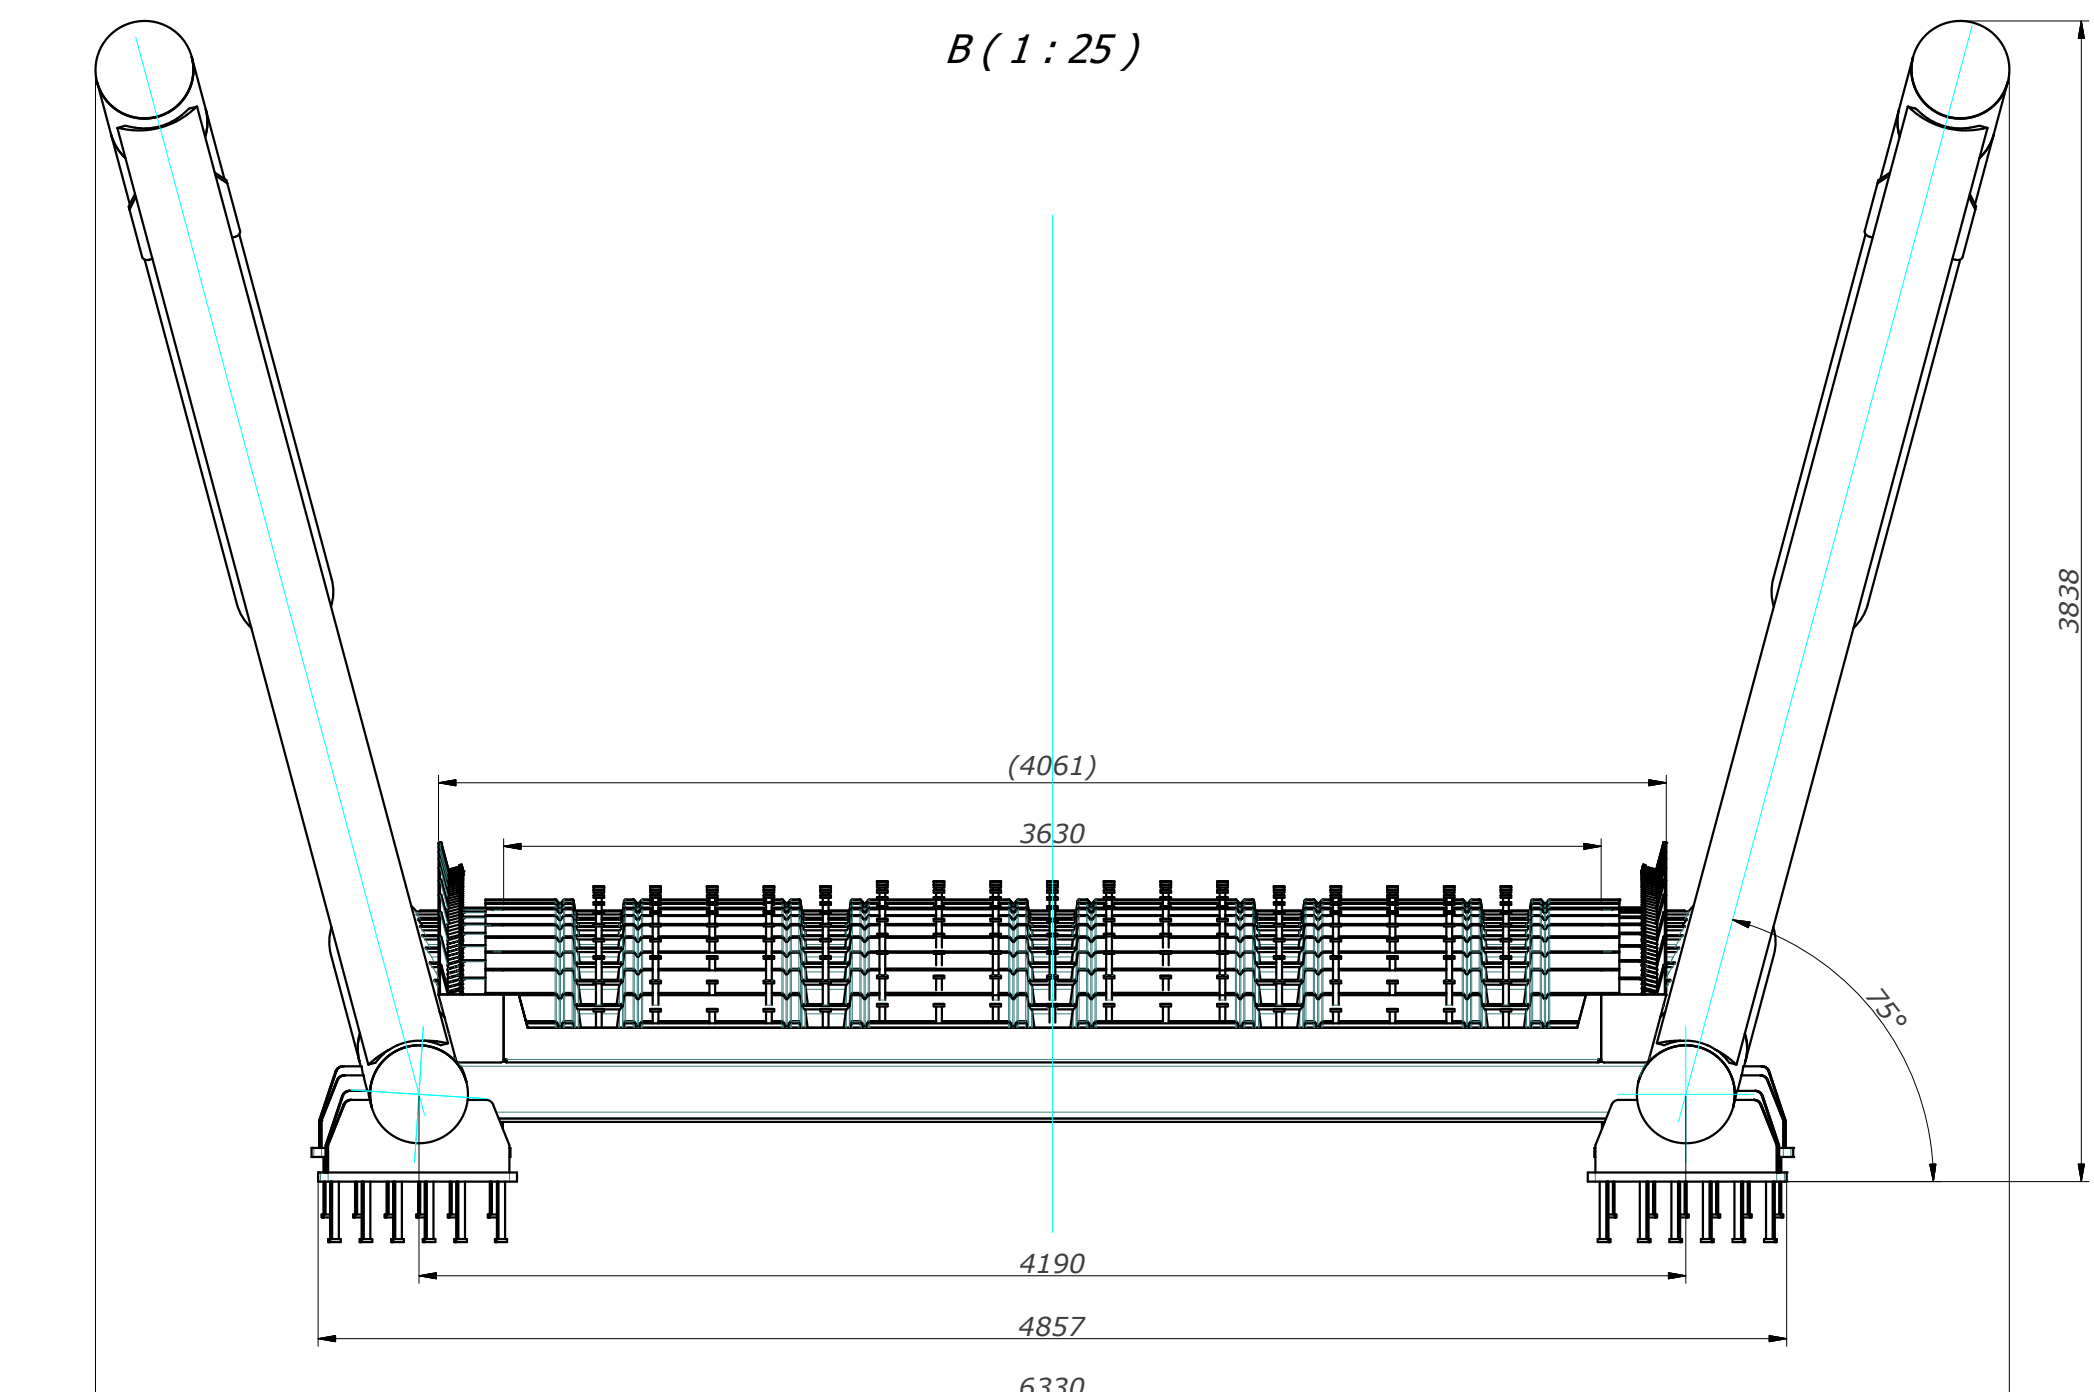
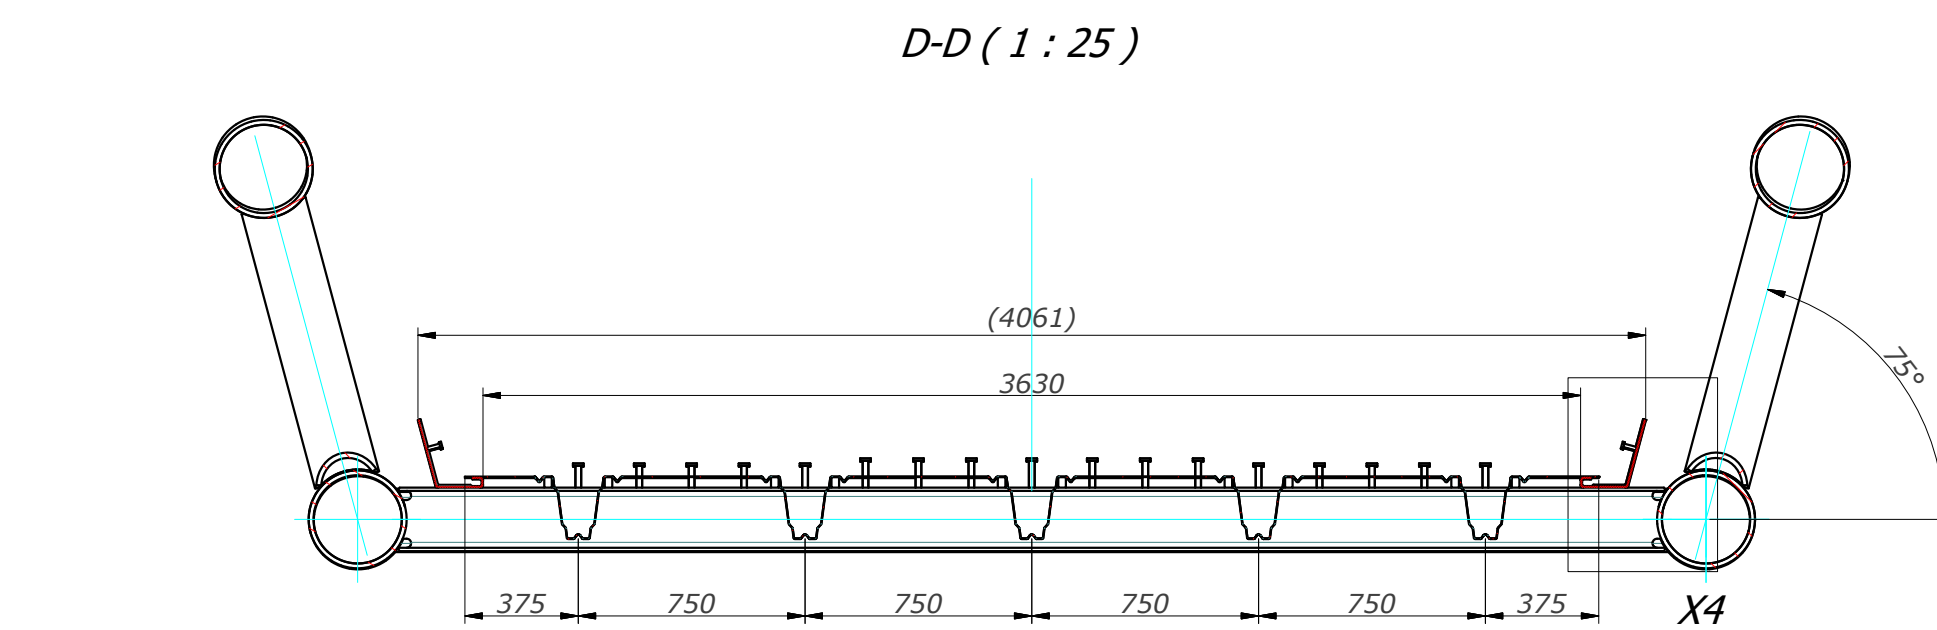


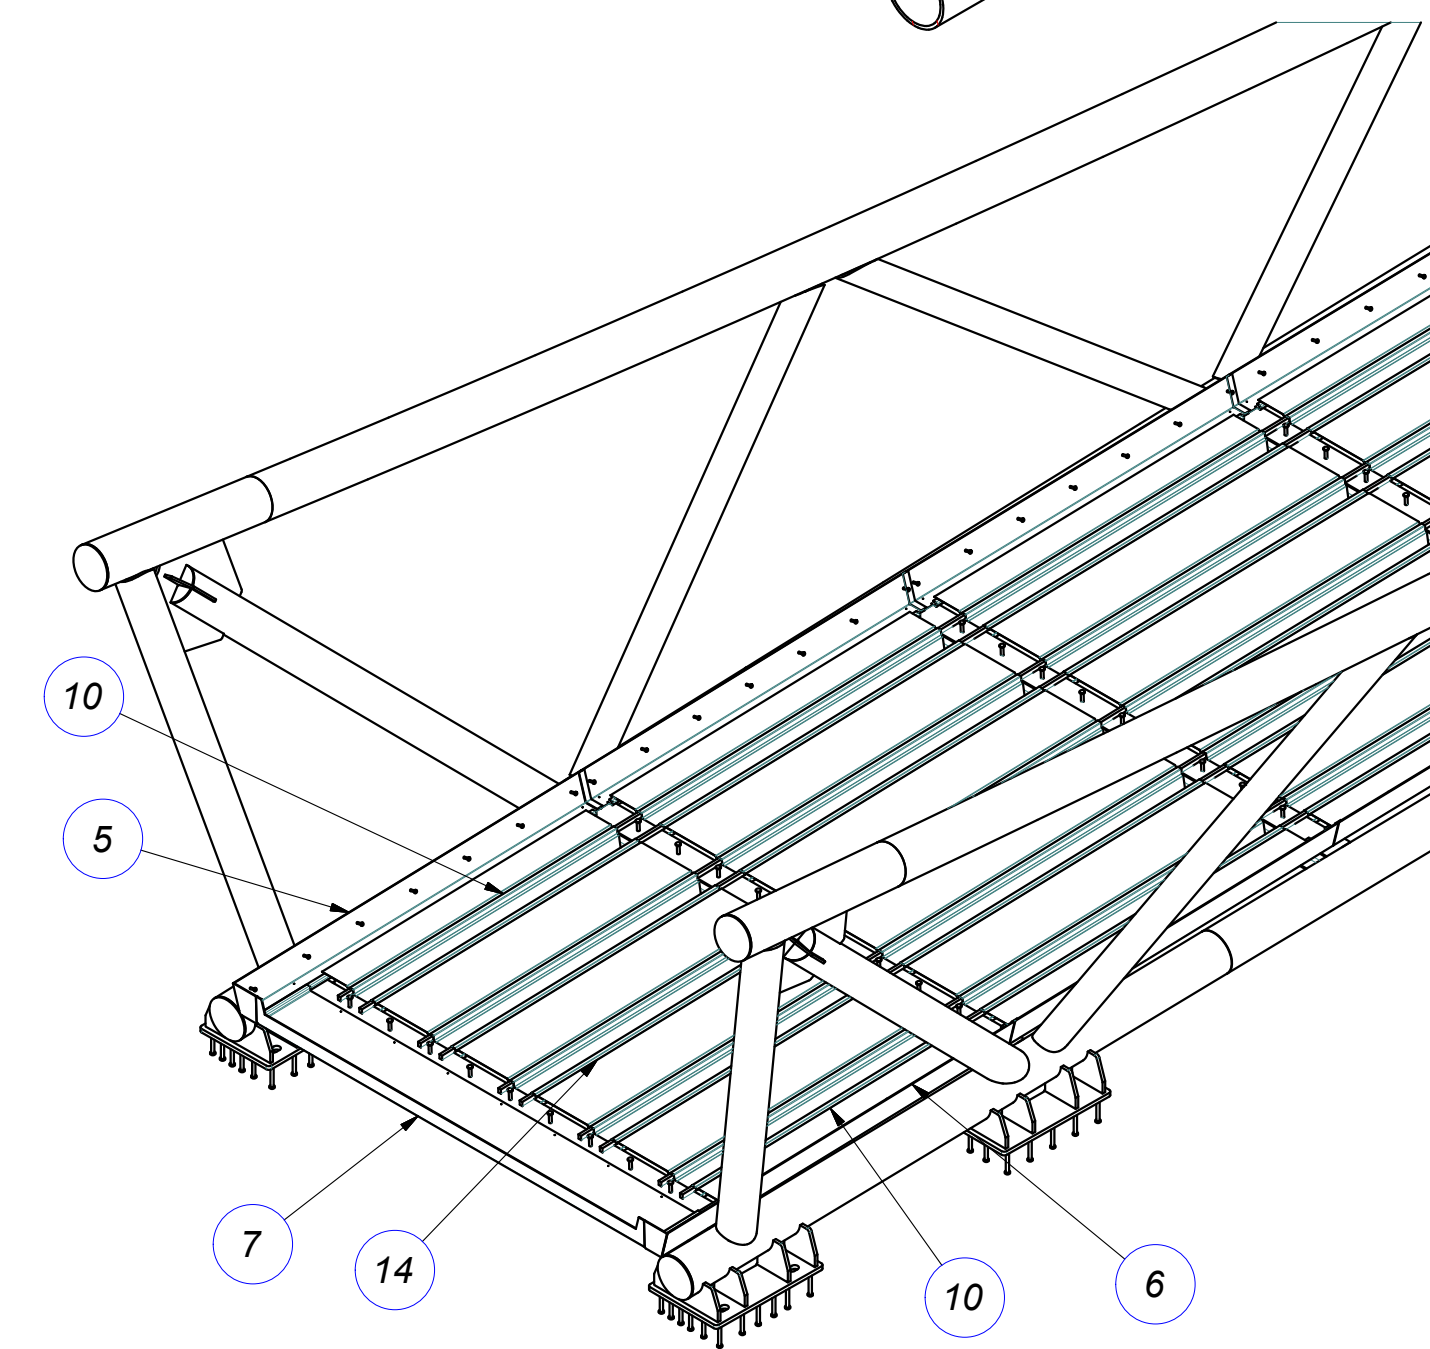

1. Izvedbeni razred **EXC 3** po SIST EN 1090-1
2. Vsi soležni zvarji so polnomosilni s prevajanjem korenom. Vsi kotni zvarji so polnomosilni, $a=0,7 \times t$ min za enostranske, $t=0,55 \times t$ min pri obojestranskih kotnih varih. Kvaliteta zvarov B, po EN ISO 5817 ex. razred C za kotne delove prevajanje zrovi.
3. Vsi neoznačeni robovi in vogali zaobljeni, $R_{min}=3mm$ po SIST EN ISO 10240-2. Razred kvalitete obdelave površin po SIST EN 1090-2, tabela 22; stopnja D2, izveden po standardu EN ISO 8501-3.
4. Opaženo trapezno - "HI-BOND" pločevino, vgradijo po navodilih in detajlih proizvajalca.
5. Protikorozijska zaščita (AKZ): **Barvano**

Sistem AKZ:
C4-VH po standardu SIST EN 12944 (1 in 2)
Barva zaključnega sloja: RAL 9018

15	Opadne pločnice TRP200 - t1 ± 25 ... 750 x 206 - 2800	2,8			10.05.03	S23SR	16	32,9 kg	
14	Opadne pločnice TRP200 - t1 ± 25 ... 750 x 206 - 2470	2,47			10.05.04	S23SR	8	29 kg	
13	Opadne pločnice TRP200 - t1 ± 25 ... 750 x 206 - 2270	2,27			10.05.02	S23SR	24	26,7 kg	
12	Opadne pločnice TRP200 - t1 ± 25 ... 750 x 206 - 2020	2,02			10.05.01	S23SR	40	23,7 kg	
11	Opadne pločnice TRP200 - t1 ± 25 ... 375 x 206,2 - 2800	2,8			10.05.03 A	S23SR	8	16,4 kg	
10	Opadne pločnice TRP200 - t1 ± 25 ... 375 x 206,2 - 2470	2,47			10.05.04 A	S23SR	4	14,5 kg	
9	Opadne pločnice TRP200 - t1 ± 25 ... 375 x 206,2 - 2270	2,27			10.05.02 A	S23SR	12	13,3 kg	
8	Opadne pločnice TRP200 - t1 ± 25 ... 375 x 206,2 - 2020	2,02			10.05.01 A	S23SR	20	11,9 kg	
7	Orobnja krajnja K1 - 3630	2,683	3745	716	10.03.01	S23SR	2	89,3 kg	
6	Orobnja D1 - 3250				10.03.04	S23SR	2	57,8 kg	
5	Orobnja D1 - 3250				10.03.05	S23SR	2	57,3 kg	
4	Orobnja C - 3025				10.03.03	S23SR	8	52,1 kg	
3	Orobnja B - 2495				10.03.02	S23SR	12	42,9 kg	
2	Orobnja A - 2245				10.03.01	S23SR	20	38,6 kg	
1	Nosna jelaena konstrukcija				SP10.01.01	S3552	1	4992,2 kg	
Poz	Naziv	L/S [m/m ²]	A [mm]	B [mm]	Standard/Sr.isbe	Material	Kol	Opomba	kg

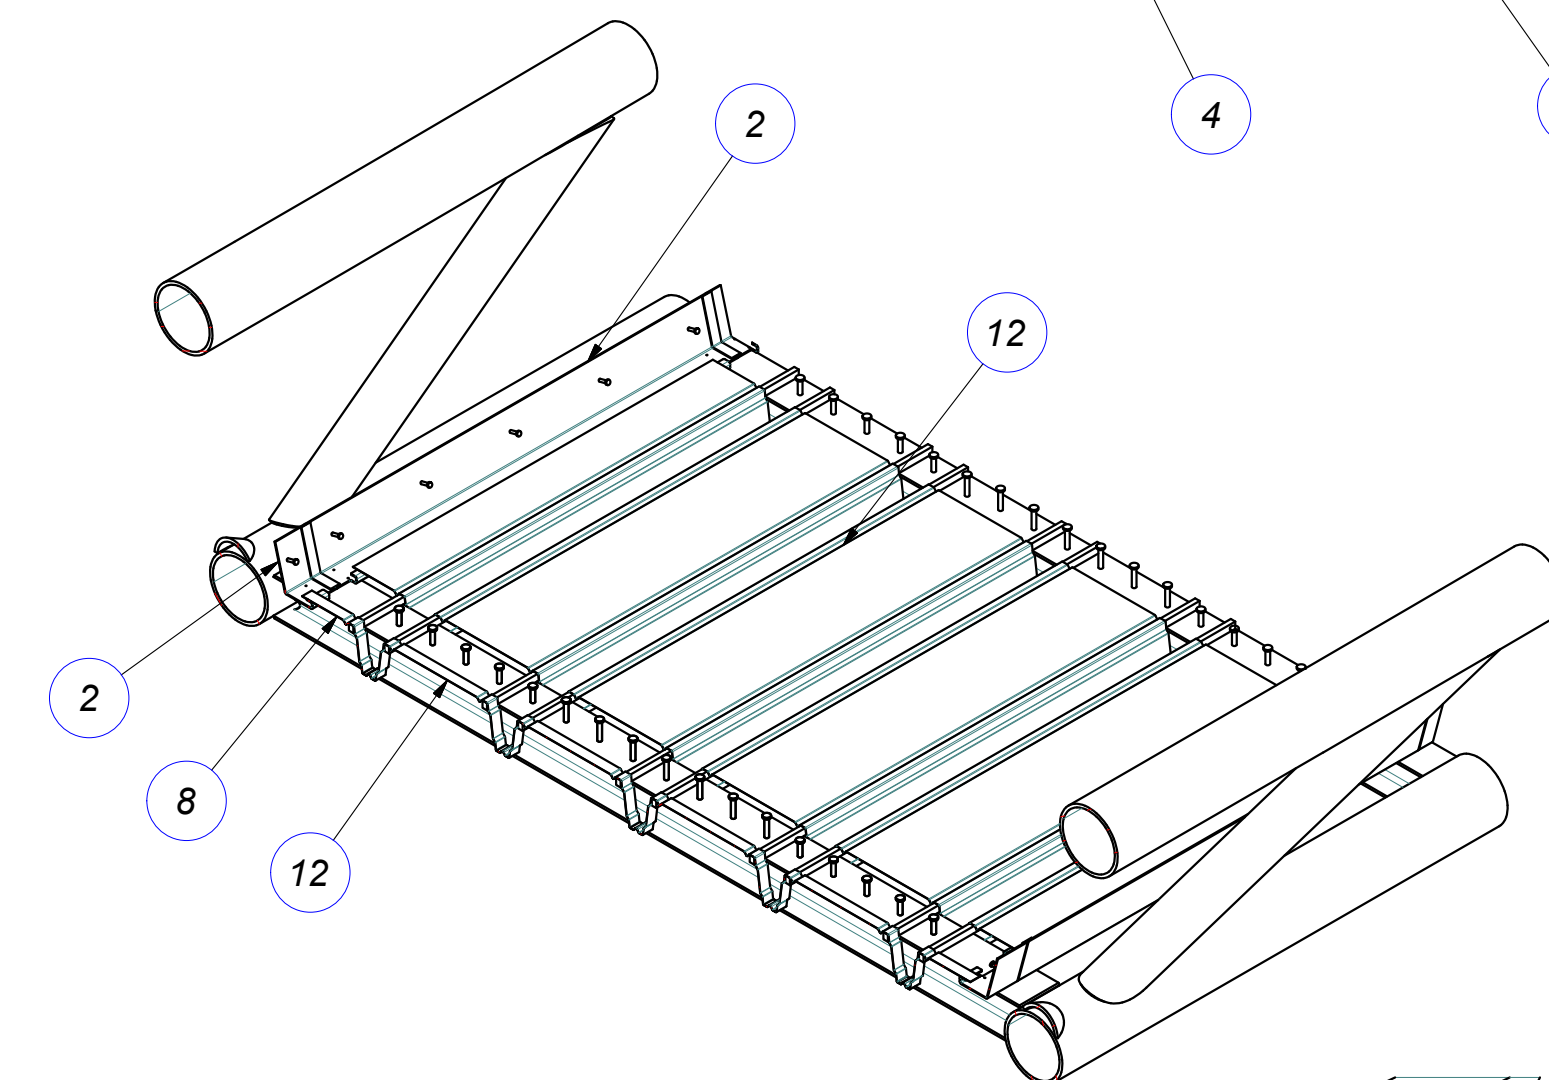

sprememba:		opis spremembe:		datum:		podpis:	
investitor:  Republika Slovenija Ministrstvo za infrastrukturo Direktorja Republike Slovenije za infrastrukturo Tržaška 19, 1000 Ljubljana				lokacija: Občina Gradrovac in Občina Ravne na Koroškem			
projektant:  ANDREJA JAKO arhitekturno inženjersko podjetje Topolnica 199n, 3322 Šentlari Tel.: 02 890 79 74, fax: 02 890 75 71 e-mail: info@andrejak.si, dnevni št.: 460581439				objekt: Ureditev državne kolesarske povezave Gradrovac-Ravne na Koroškem, pododsek Otški vti - Dobrije (6 080 km) FAZA A			
podizvajalec:  SPIT GRADBENI INŽENIRING D.O.O. Volkova cesta 19, Solkan IDJENT. ŠT.: IZS - 0893				opis risbe: OPAŽNE PLOČEVINE DISPOZICIJA			
ime in priimek:		id. št. IZS	podpis:		vrsta načrta:		
Vesna ANDREJC		G-2294			2/2 - NAČRT GRADBENIH KONSTRUKCIJ - MOST		
uvodje projekta		uvj. inž. grad.	G-1866		faza projekta:		
pobližinski inženir		Igor Savuršek			PZI	merilo: 1:75/25/10/7.5/5	datum: avgust 2012 opremljeno po 2002 izdani 2018
oddelal		Milna Vodeb			št. projekta:	št. načrta:	šifra CC: 21410
					179-2020	346-01/20-2	
avtor risbe:		SPIT d.o.o. Nova Gorica		ident. št. risbe:		346-01/20-2-J 1	
št. odseka:		arhivska št.:	faza/objekt:		šifra risbe:		št. priloge: J, 1
8970		0237.00	004.2160		07na koda:		
				G.251			