
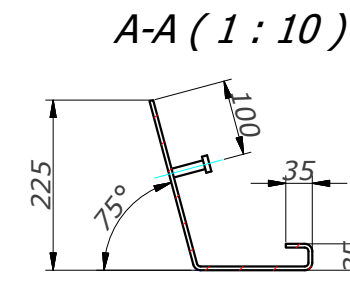


3	Strižni moznik D12 x 50				MZ-D12-50	S235JR	5	15-04-82	0,1 kg
2	Pločevina PL 5	1,082	2495	434	10.03.02.1	S235JR	1		42,1 kg
1	Pločevina PL 4	0,017	333	50	10.03.01.2	S235JR	1		0,5 kg
Poz.	Naziv	L/S [m/m^2]	A [mm]	B [mm]	Standard/Šr.risbe	Material	Kol.	Opomba	Masa

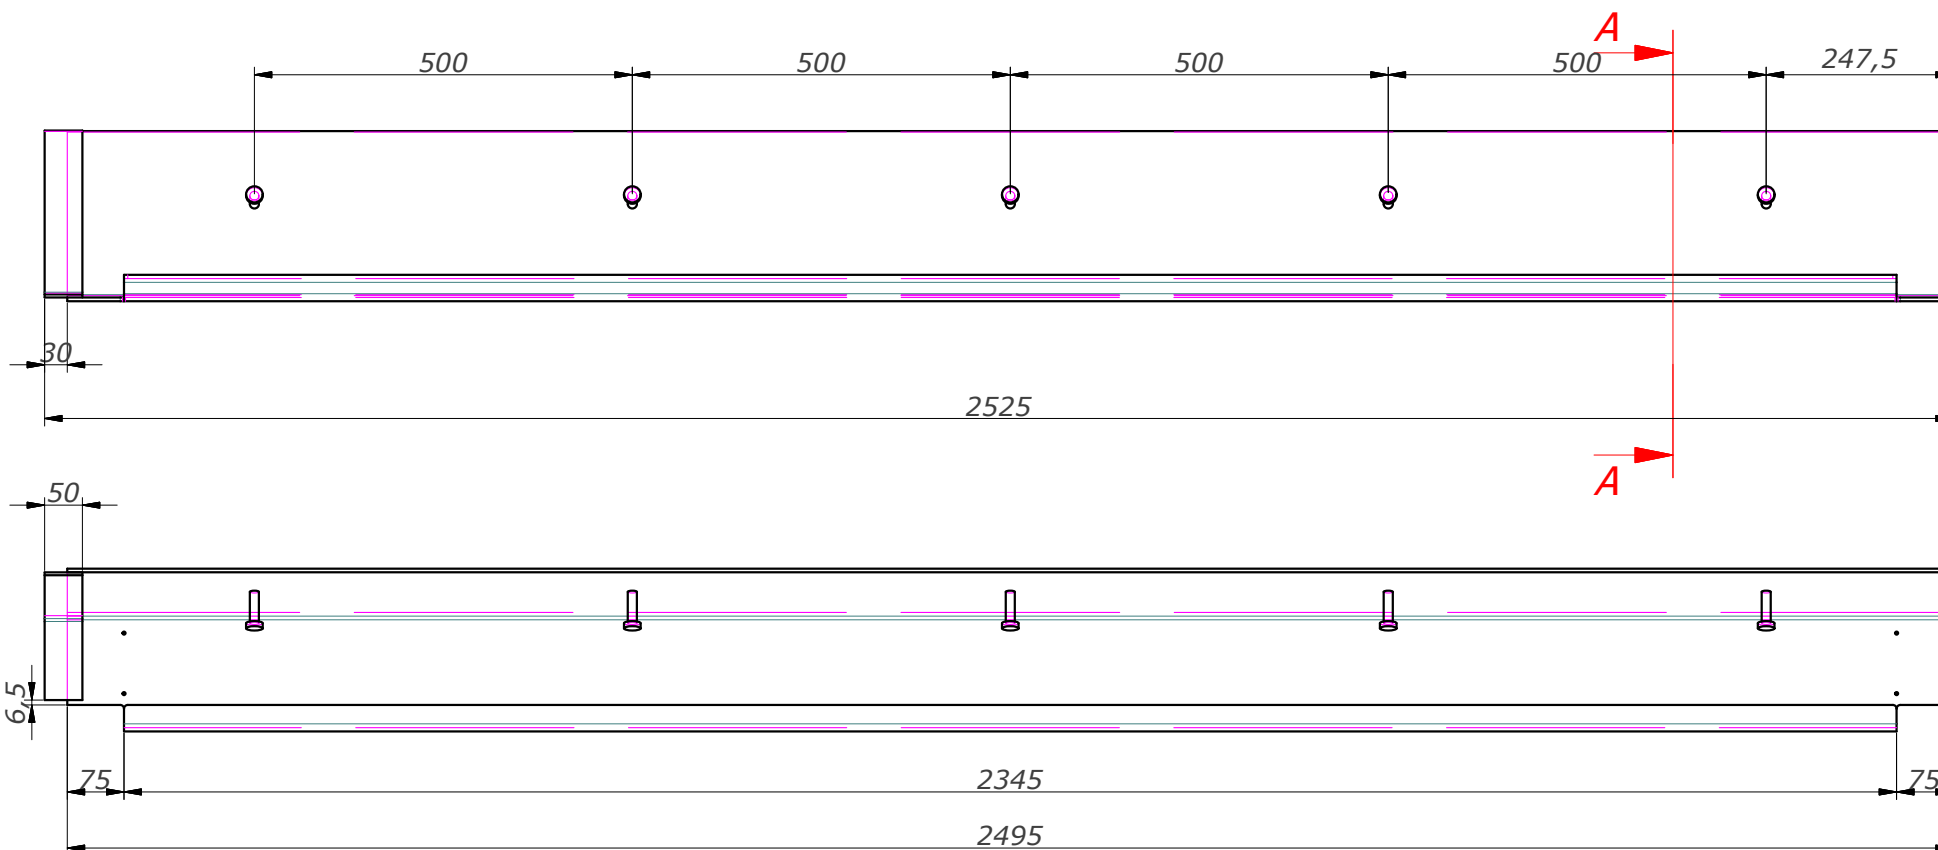

Opombe:

1. Izvedbeni razred **EXC 3** po SIST EN 1090-1
2. Vsi neoznačeni robovi in vogali zaobljeni, $r_{min}=3mm$ po SIST EN ISO 12944-3! Razred kvalitete obdelave površin po SIST EN 1090-2, tabela 22; stopnja P2, izveden po standardu EN ISO 8501-3.
3. Protikorozijska zaščita (AKZ): **Barvano**

Sistem AKZ:

C4-VH po standardu SIST EN 12944 (1 in 2)

Barva zaključnega sloja: RAL po izboru projektanta

sprememba:		opis spremembe:		datum:		podpis:	
investitor:				lokacija:			
 Republika Slovenija Ministrstvo za infrastrukturo Direkcija Republike Slovenije za infrastrukturo Tržaška 19, 1000 Ljubljana				Občina Dravograd in Občina Ravne na Koroškem			
projektant:				objekt:			
 ANDREJC OD PROJEKTA DO OBJEKTA Topolišica 199b, 3325 Šoštanj tel. : 05/909 75 73, fax. : 05/909 7571, e-mail: info@andrejc.si, davčna št.: 48058149				Ureditev državne kolesarske povezave Dravograd-Ravne na Koroškem, pododsek Otiški vrh - Dobrije (6.080 km) FAZA A			
podizvajalec:				opis risbe:			
 GRADBENI INŽENIRING d.o.o. Vojkova cesta 19, Solkan IDENT. ŠT.: IZS - 0893				OBROBA B - 2495			
		ime in priimek:		id. št. IZS		podpis:	
vodja projekta		Vesna ANDREJC univ. dipl. inž. grad.		G-2294		vrsta načrta: 2/2 - NAČRT GRADBENIH KONSTRUKCIJ - MOST	
pooblaščen inženir		Igor Sapundžić univ. dipl. inž. grad.		G-1866		faza projekta: PZI	
obdelal		Miha Vodeb				merilo: 1:10	
avtor risbe:		SPIT d.o.o. Nova Gorica		ident. št. risbe:		datum: AVGUST 2022 dopolnjeno po rec. oktober 2024	
št. odseka:		arhivska št.:		faza/objekt:		šifra risbe:	
8970		0237.00		004.2160		G.251	
						črtna koda:	
						21410	
						št. priloge: J.10	