


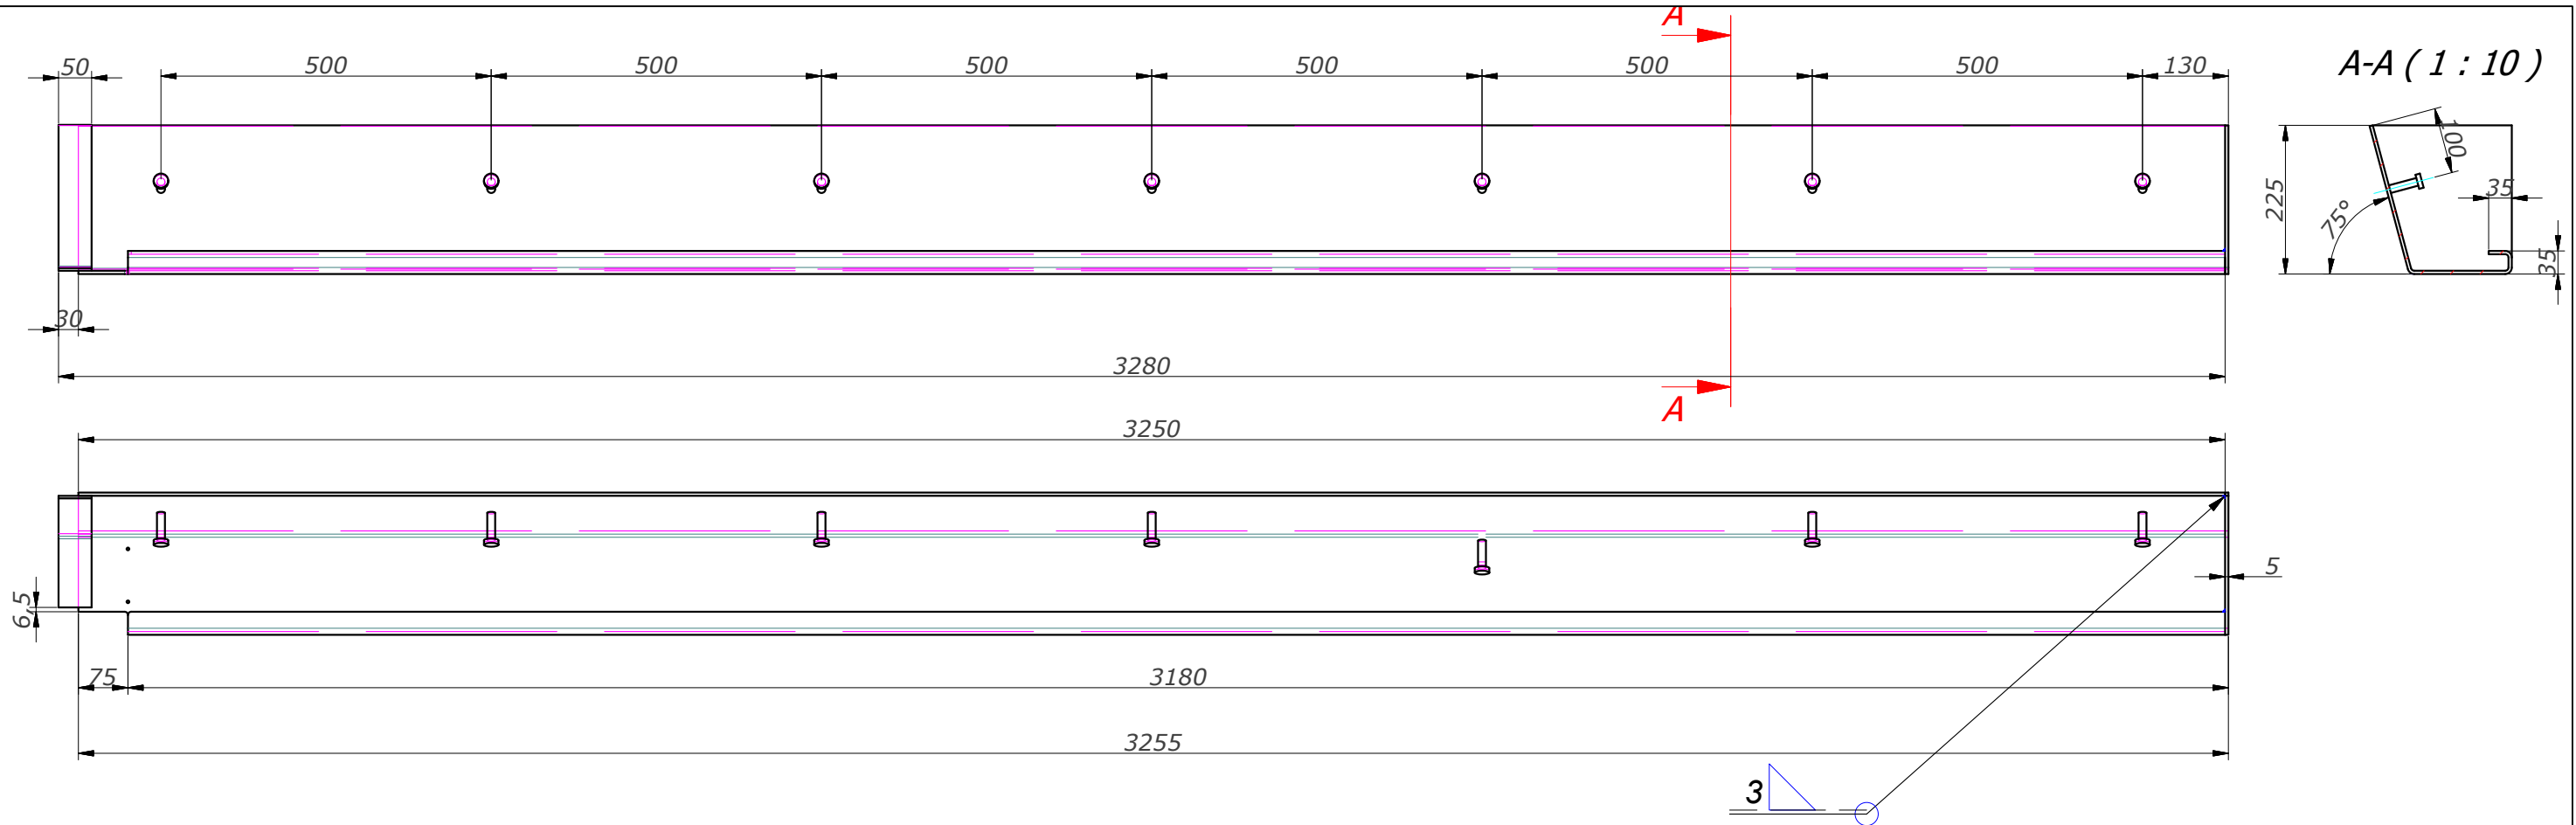


Opombe:

- Izvedbeni razred **EXC 3** po SIST EN 1090-1
- Vsi neoznačeni robovi in vogali zaobljeni, $R_{min}=3mm$ po SIST EN ISO 12944-3! Razred kvalitete obdelave površin po SIST EN 1090-2, tabela 22; stopnja P2, izveden po standardu EN ISO 8501-3.
- Protikorozijska zaščita (AKZ): **Barvano**

Sistem AKZ:

C4-VH po standardu SIST EN 12944 (1 in 2)
Barva zaključnega sloja: RAL po izboru projektanta

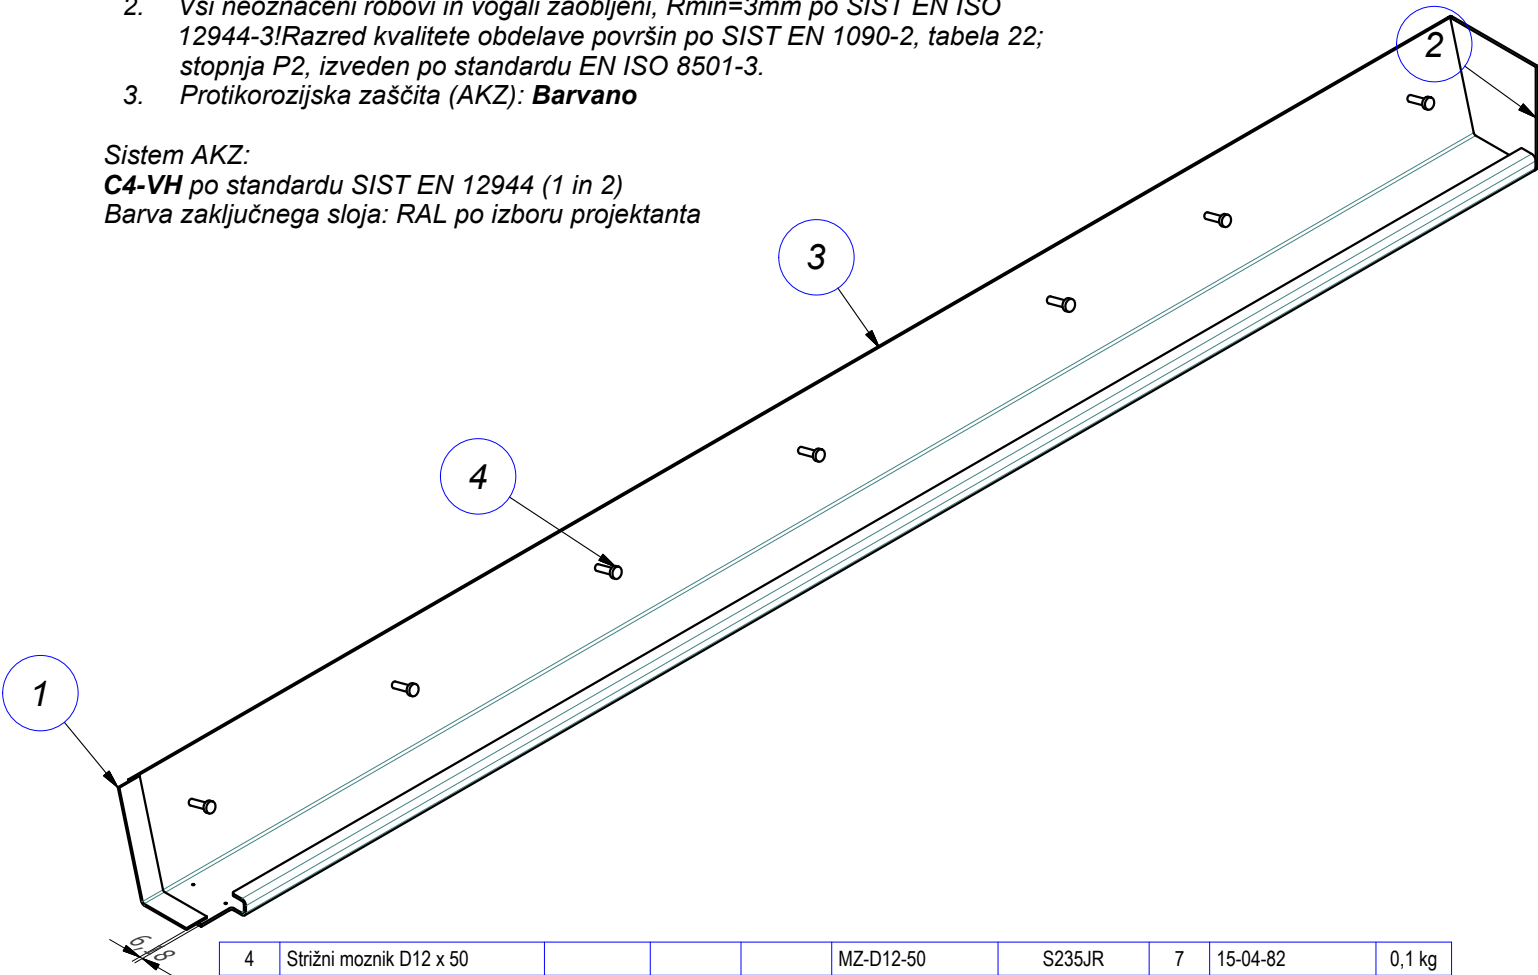

4	Strižni mozni D12 x 50				MZ-D12-50	S235JR	7	15-04-82	0,1 kg
3	Pločevina PL 5	1,409	3250	434	10.03.04.1	S235JR	1		55,2 kg
2	Pločevina PL 5	0,056	270	208	10.03.04.2	S235JR	1		1,6 kg
1	Pločevina PL 4	0,017	333	50	10.03.01.2	S235JR	1		0,5 kg
Poz.	Naziv	L/S [m/m²]	A [mm]	B [mm]	Standard/Šr.risbe	Material	Kol.	Opomba	Masa

sprememba:	opis spremembe:		datum:	podpis:	
investitor:	 Republika Slovenija Ministrstvo za infrastrukturo Direkcija Republike Slovenije za infrastrukturo Tržaška 19, 1000 Ljubljana			lokacija: Občina Dravograd in Občina Ravne na Koroškem	
projektant:	 ANDREJC OD PROJEKTA DO OBJEKTA Topolišica 199b, 3325 Šoštanj tel. : 05/909 75 73, fax. : 05/909 7571, e-mail: info@andrejc.si, davčna št.: 48058149			objekt: Ureditev državne kolesarske povezave Dravograd-Ravne na Koroškem, pododsek Otiški vrh - Dobrije (6.080 km) FAZA A	
podizvajalec:	 SPIT GRADBENI INŽENIRING d.o.o. Vojkova cesta 19, Solkan IDENT. ŠT.: IZS - 0893			opis risbe: OBROBA D2 - 3250	
	ime in priimek:	id. št. IZS	podpis:	vrsta načrta: 2/2 - NAČRT GRADBENIH KONSTRUKCIJ - MOST	
vodja projekta	Vesna ANDREJC univ. dipl. inž. grad.	G-2294			
pooblašteni inženir	Igor Sapundžić univ. dipl. inž. grad.	G-1866		faza projekta: PZI	datum: AVGUST 2022 dopolnjeno po rec. oktober 2024
obdelal	Miha Vodeb			št. projekta: 179-2020	št. načrta: 346-01/20-2
avtor risbe:	SPIT d.o.o. Nova Gorica			ident. št. risbe: 346-01/20-2-J.12	št. priloge: J.12
št. odseka:	arhivska št.:	faza/objekt:	šifra risbe:	črtna koda:	
8970	0237.00	004.2160	G.251		