




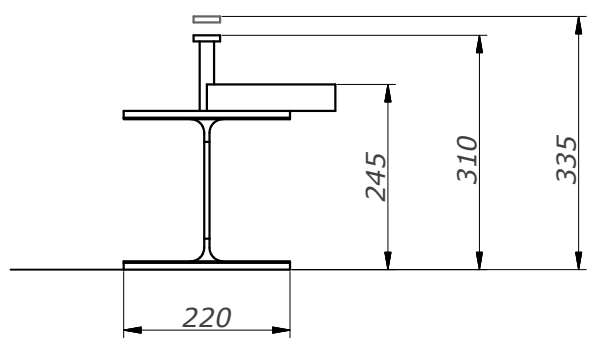




Tabela prečnikov			
Poz.	Dolžina Lp [mm]*	Masa [kg/kos]	Količina
31	4002	226,5	2
32	4047	229	2
33	4090	231,5	2
34	4121	233	2
35	4148	234	2
36	4170	235	2
37	4185	236	2
38	4192	236,5	1
39	4199	237	2
40	4207	237	2
41	4212	237	2
SKUPAJ:			21 kos

Materialna lista				
Opis	Standard	Material	Za Poz.	Skupaj [m / m²]
Strizni tm - D19 x 100	M19-100-1	S235J2G3+C450	4	10
Strizni tm - D19 x 125	M19-125-1	S235J2G3+C450	5	7
Ploščato 35 x 25	EN 10278	S235JR	2	3,4 m
Profil IPBI 220	EN 10034 (DIN1025-3)	S355J2	3	4,19 m

5	Strizni trn - D19 x 125			M19-125-1	S235J2G3+C450	7		0,3 kg	
4	Strizni trn - D19 x 100			M19-100-1	S235J2G3+C450	10		0,3 kg	
3	Profil IPBI 220	4,192		EN 10034 (DIN1025-3)	S355J2	1		211 kg	
2	Ploščato 35 x 25	0,34		EN 10278	S235JR	10		2,3 kg	
1	Ploščato 35 x 25	0,17		EN 10278	S235JR	0		0 kg	
Poz.	Naziv	L/S [m/m²]	A [mm]	B [mm]	Standard/Šr.risbe	Material	Kol.	Opomba	Masa

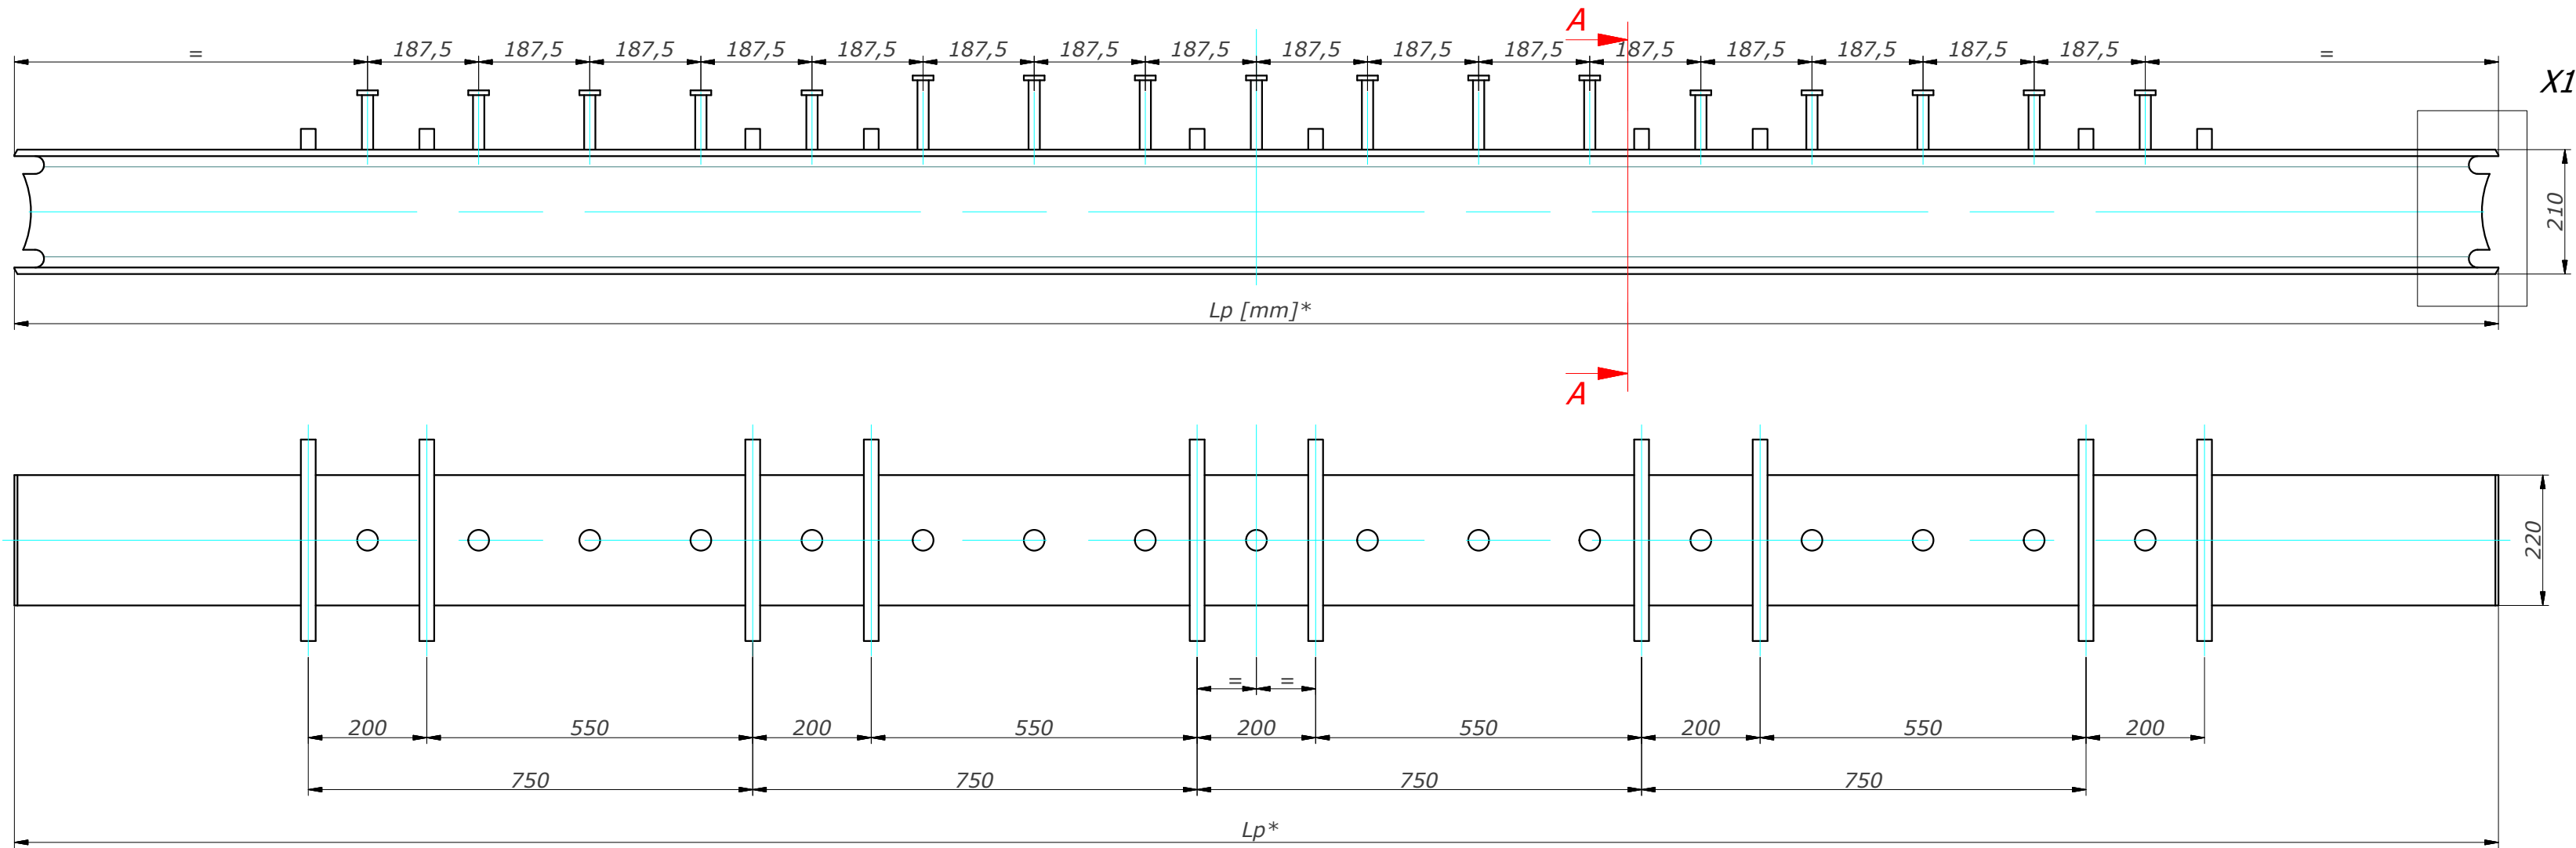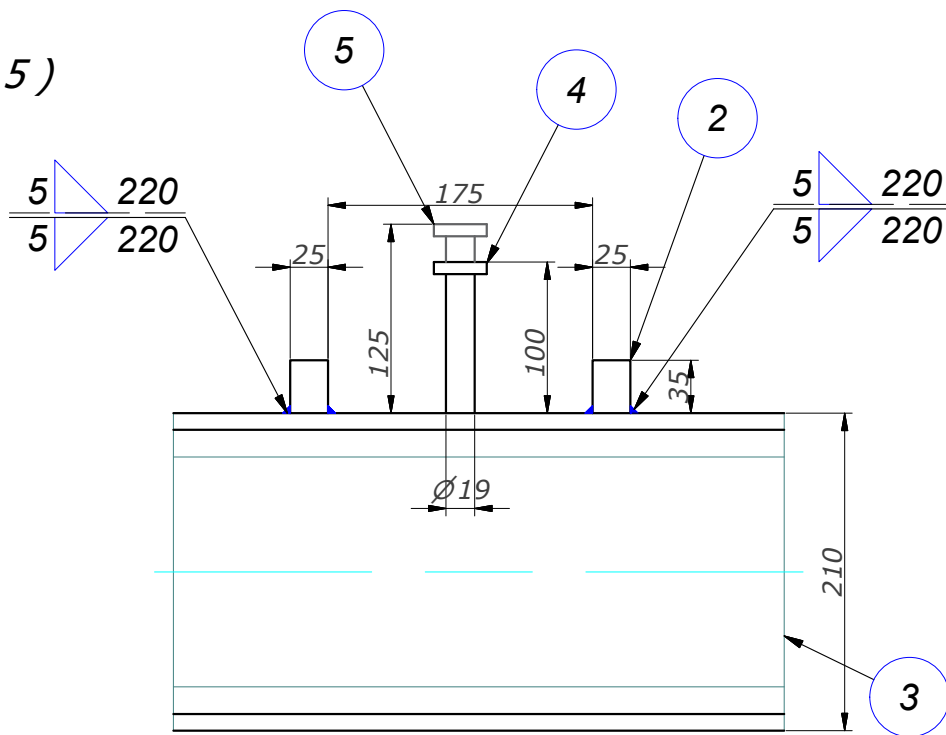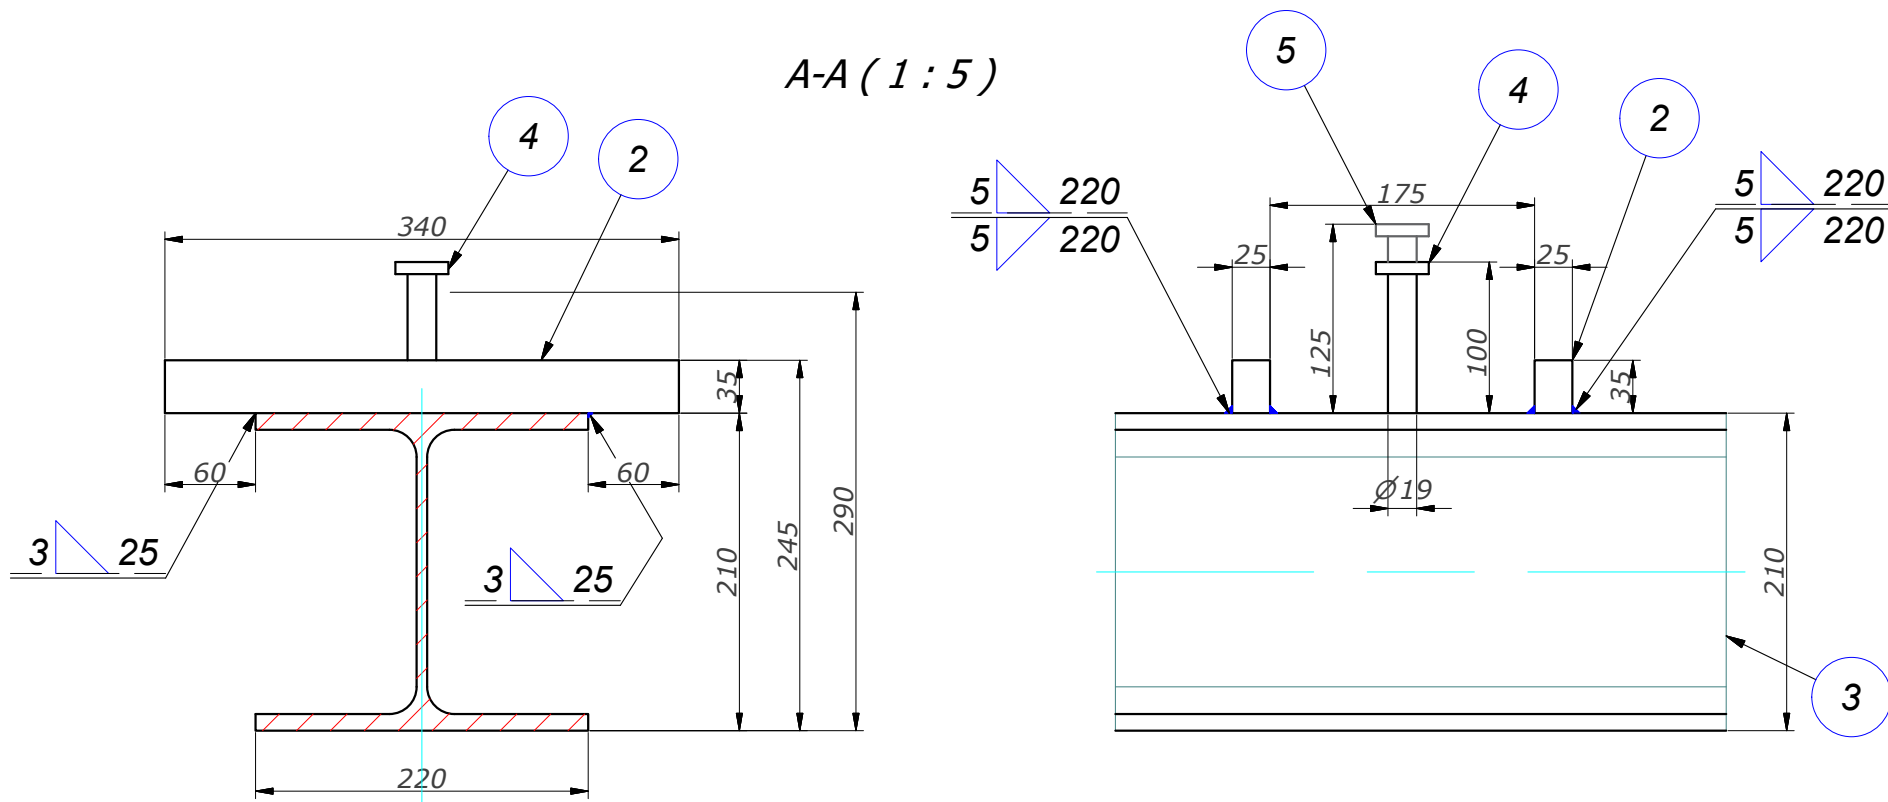

X1 (1:4)

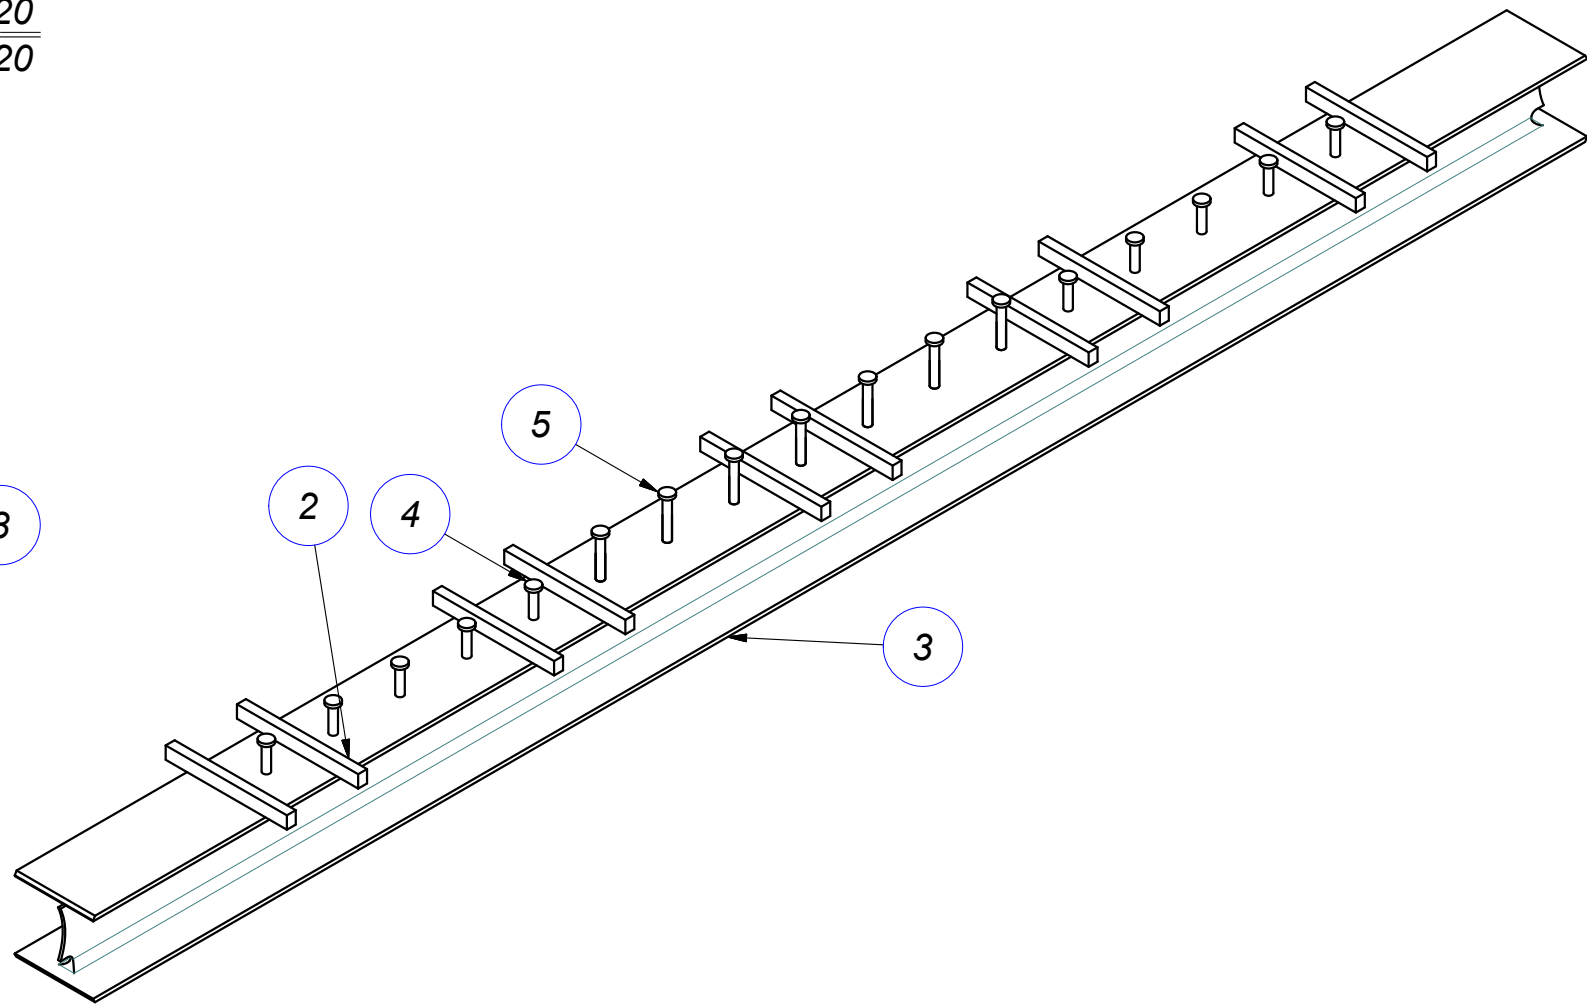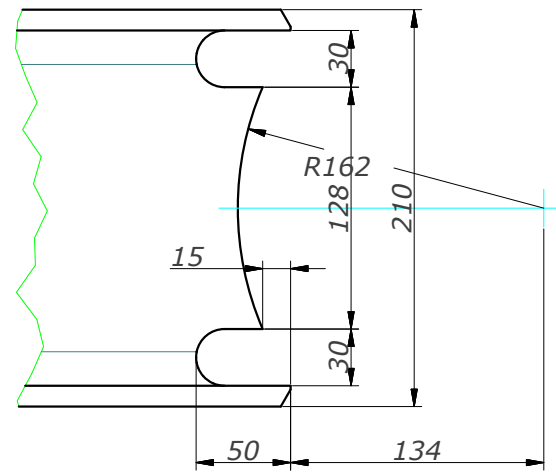

Opombe:

- Izvedbeni razred **EXC 3** po SIST EN 1090-1
- Kvaliteta zvarov B, po EN ISO 5817 oz. razred C za kotne delno prevarjene zware.
- Vsi neoznačeni robovi in vogali zaobljeni, Rmin=3mm po SIST EN ISO 12944-3!Razred kvalitete obdelave površin po SIST EN 1090-2, tabela 22; stopnja P2, izveden po standardu EN ISO 8501-3.
- Tehnološko obdelavo zvarnih robov predvidi izvajalec jeklene konstrukcije.
- Natančne dolžine profilov za razrez in obdelavo sledijo iz delavniške dokumentacije izvajalca jeklene konstrukcije!

sprememba:		opis spremembe:		datum:		podpis:	
investitor:		lokalija:					
 Republika Slovenija Ministrstvo za infrastrukturo Direkcija Republike Slovenije za infrastrukturo Tržaška 19, 1000 Ljubljana		Občina Dravograd in Občina Ravne na Koroškem					
projektant:		objekt:					
 ANDREJC OD PROJEKTA DO OBLIKOVANJA Topolišica 199b, 3325 Šoštonj tel.: 05/909 75 73, fax.: 05/909 7571 e-mail: info@andrejc.si, davčna št.: 48058149		Ureditev državne kolesarske povezave Dravograd-Ravne na Koroškem, pododsek Otiški vrh - Dobrije (6.080 km) FAZA A					
podizvajalec:		opis risbe:					
 SPIT GRADBENI INŽENIRING d.o.o. Vojkova cesta 19, Solkan IDENT. ŠT.: IZS - 0893		PREČNIK HEA 220 DETAJL PREČNIKA V POLJU					
vodja projekta		ime in priimek:		id. št. IZS		podpis:	
		Vesna ANDREJC univ. dipl. inž. grad.		G-2294			
pooblaščen inženir		Igor Sapundžić univ. dipl. inž. grad.		G-1866			
obdelal		Miha Vodeb					
avtor risbe:		SPIT d.o.o. Nova Gorica		ident. št. risbe:		346-01/20-2-J.15	
št. odseka:		arhivska št.:		faza/objekt:		šifra risbe:	
8970		0237.00		004.2160		G.251	
						črtna koda:	
						št. priloge:	
						J.15	