


KraljA: S:\02-TEKOČI PROJEKTI\2020-02-ANDREJC-Kolesarska steza Otiški vrh-Dobrije\16-PZI po recenziji\2-Načrti\3-Končni načrt po recenziji in reviziji\J6-10.01.104-v1.dwg, J6-Pločevina PL10,

Poz. 27 - 10.01.104 - 8 kos
Pločevina $t=10\text{mm}$ - 323,900 mm x 323,900 mm
(1 : 2,5)

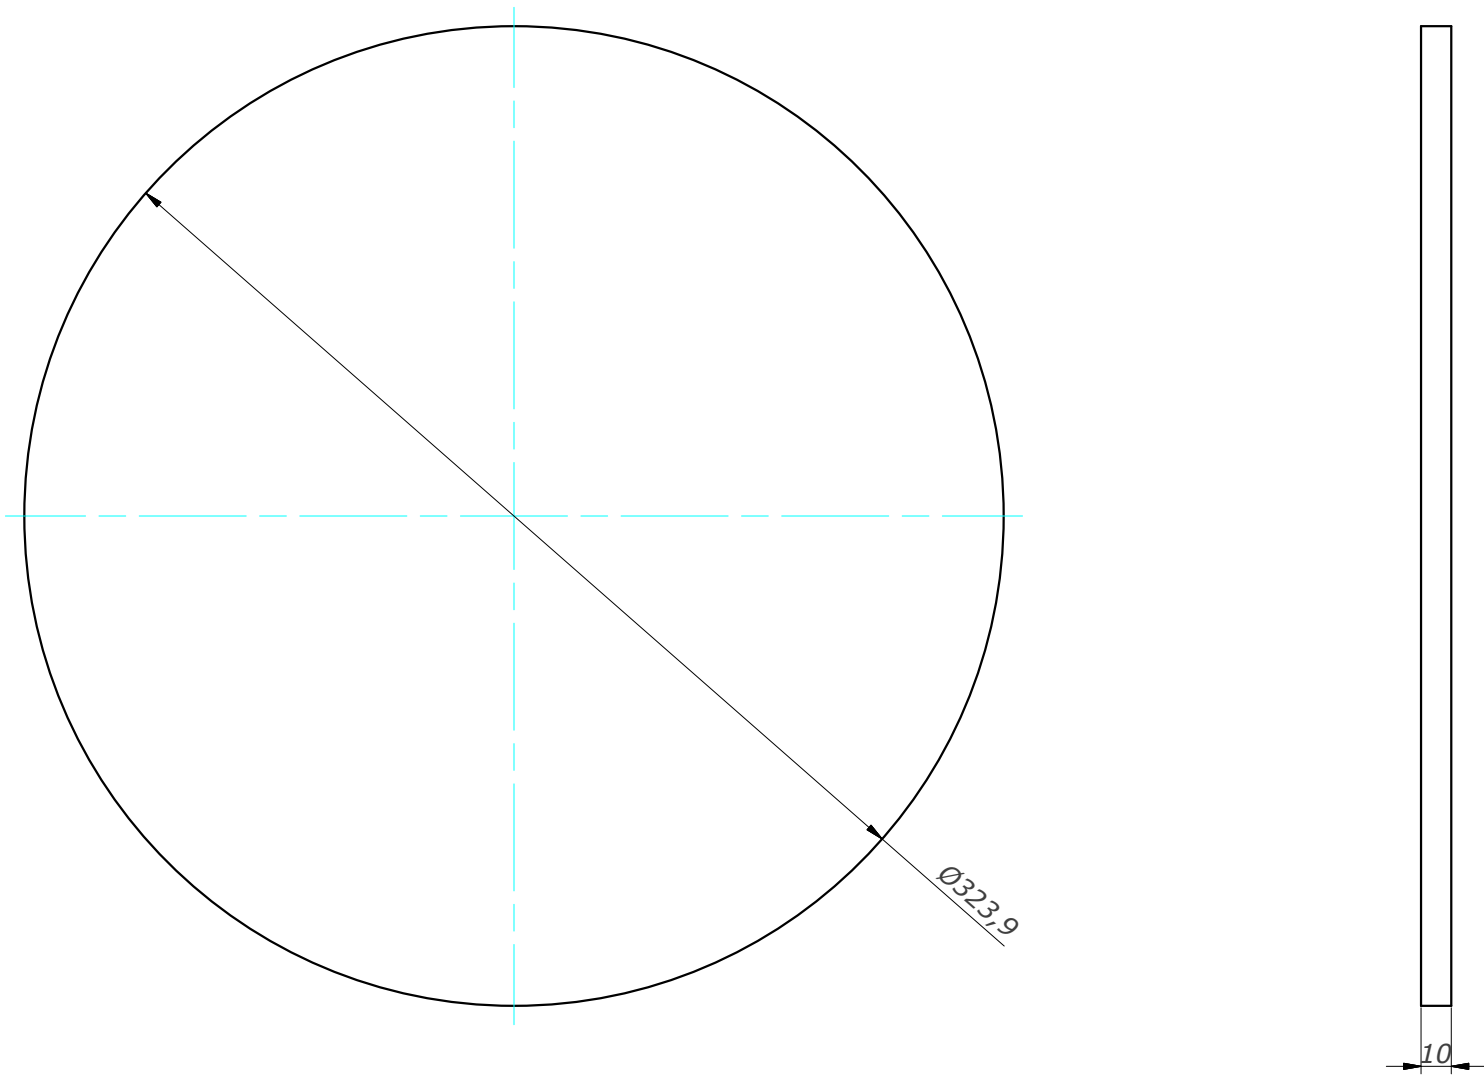

Opombe:

- Izvedbeni razred **EXC 3** po SIST EN 1090-1
- Vsi neoznačeni robovi in vogali zaobljeni, $R_{min}=3\text{mm}$ po SIST EN ISO 12944-3!Razred kvalitete obdelave površin po SIST EN 1090-2, tabela 22; stopnja P2, izveden po standardu EN ISO 8501-3.
- Tehnološko obdelavo zvarnih robov predvidi izvajalec jeklene konstrukcije.

sprememba:	opis spremembe:		datum:	podpis:	
investitor:	 Republika Slovenija Ministrstvo za infrastrukturo Direkcija Republike Slovenije za infrastrukturo Tržaška 19, 1000 Ljubljana			lokacija: Občina Dravograd in Občina Ravne na Koroškem	
projektant:	 ANDREJC OD PROJEKTA DO OBJEKTA Topolišica 199b, 3325 Šoštanj tel. : 05/909 75 73, fax. : 05/909 7571, e-mail: info@andrejc.si, davčna št.: 48058149			objekt: Ureditev državne kolesarske povezave Dravograd-Ravne na Koroškem, pododsek Otiški vrh - Dobrije (6.080 km) FAZA A	
podizvajalec:	 SPIT GRADBENI INŽENIRING d.o.o. Vojkova cesta 19, Solkan IDENT. ŠT.: IZS - 0893			opis risbe: PLOČEVINA PL10 KRAJNA ZAPORA VZDOLŽNIH PROFILOV	
	ime in priimek:	id. št. IZS	podpis:	vrsta načrta:	
vodja projekta	Vesna ANDREJC univ. dipl. inž. grad.	G-2294		2/2 - NAČRT GRADBENIH KONSTRUKCIJ - MOST	
pooblaščen inženir	Igor Sapundžić univ. dipl. inž. grad.	G-1866		faza projekta: PZI	datum: AVGUST 2022 dopolnjeno po rec. oktober 2024
obdelal	Miha Vodeb			št. projekta: 179-2020	št. načrta: 346-01/20-2
avtor risbe:	SPIT d.o.o. Nova Gorica			ident. št. risbe: 346-01/20-2-J.6	št. priloge: J.6
št. odseka:	arhivska št.:	faza/objekt:	šifra risbe:	črtna koda:	
8970	0237.00	004.2160	G.251		