


1. Izvedbeni razred **EXC 3** po SIST EN 1090-1
2. Vsi neoznačeni robovi in vogali zaobljeni, $R_{min}=3mm$ po SIST EN ISO 12944-3! Razred kvalitete obdelave površin po SIST EN 1090-2, tabela 22; stopnja P2, izveden po standardu EN ISO 8501-3.
3. Protikorozijska zaščita (AKZ): **Barvano**

C4-VH po standardu SIST EN 12944 (1 in 2)
Barva zaključnega sloja: RAL po izboru projektanta

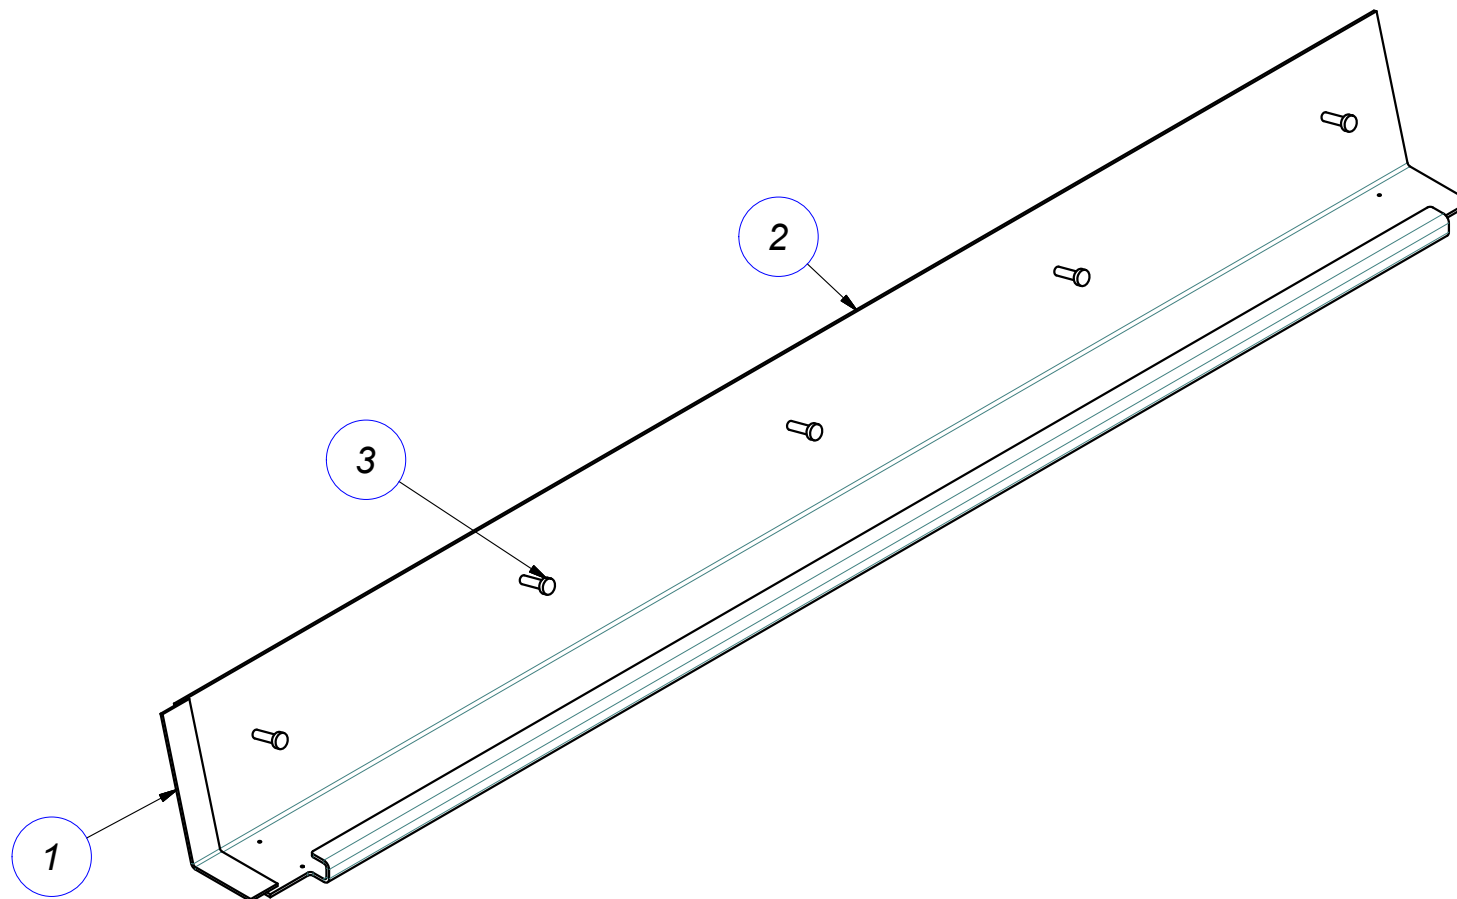

3	Strižni moznik D12 x 50				MZ-D12-50	S235JR	5	15-04-82	0,1 kg
2	Pločevina PL 5	0,974	2245	434	10.03.01.1	S235JR	1		37,8 kg
1	Pločevina PL 4	0,017	333	50	10.03.01.2	S235JR	1		0,5 kg
Poz.	Naziv	L/S [m/m^2]	A [mm]	B [mm]	Standard/Št.risbe	Material	Kol.	Opomba	Masa

sprememba:		opis spremembe:		datum:		podpis:	
investitor:  Republika Slovenija Ministrstvo za infrastrukturo Direkcija Republike Slovenije za infrastrukturo Tržaška 19, 1000 Ljubljana				lokacija: Občina Dravograd in Občina Ravne na Koroškem			
projektant:  ANDREJC OD PROJEKTA DO OBJEKTA Topolšica 199b, 3325 Šoštanj tel. : 05/909 75 73, fax. : 05/909 7571, e-mail: info@andrejc.si, davčna št.: 48058149				objekt: Ureditev državne kolesarske povezave Dravograd-Ravne na Koroškem, pododsek Otiški vrh - Dobrije (6.080 km) FAZA A			
podizvajalec:  GRADBENI INŽENIRING d.o.o. Vojkova cesta 19, Solkan IDENT. ŠT.: IZS - 0893				opis risbe: OBROBA A - 2245			
	ime in priimek:	id. št. IZS	podpis:	vrsta načrta:			
vodja projekta	Vesna ANDREJC univ. dipl. inž. grad.	G-2294		2/2 - NAČRT GRADBENIH KONSTRUKCIJ - MOST			
pooblaščen inženir	Igor Sapundžić univ. dipl. inž. grad.	G-1866		faza projekta:	merilo:	datum: AVGUST 2022 dopolnjeno po rec. oktober 2024	
obdelal	Miha Vodeb			št. projekta:	št. načrta:	šifra CC:	
				179-2020	346-01/20-2	21410	
avtor risbe:	SPIT d.o.o. Nova Gorica			ident. št. risbe:		št. priloge:	
				346-01/20-2-J.9		J.9	
št. odseka:	arhivska št.:	faza/objekt:		šifra risbe:		črtna koda:	
8970	0237.00	004.2160		G.251			