



Prerez 5-5
M 1:25

M 1:25

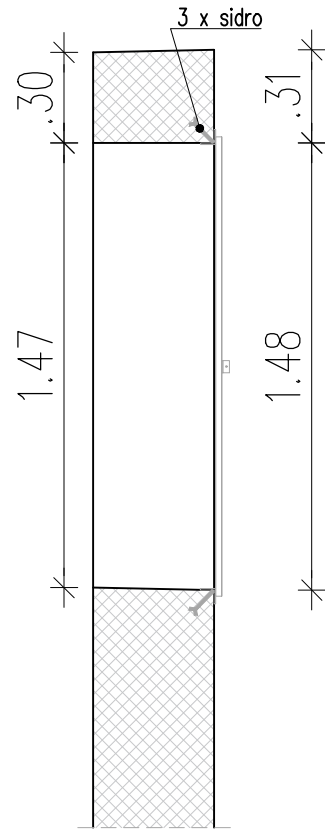


Pogled na zaporo odprtine
M 1:25

M 1:25

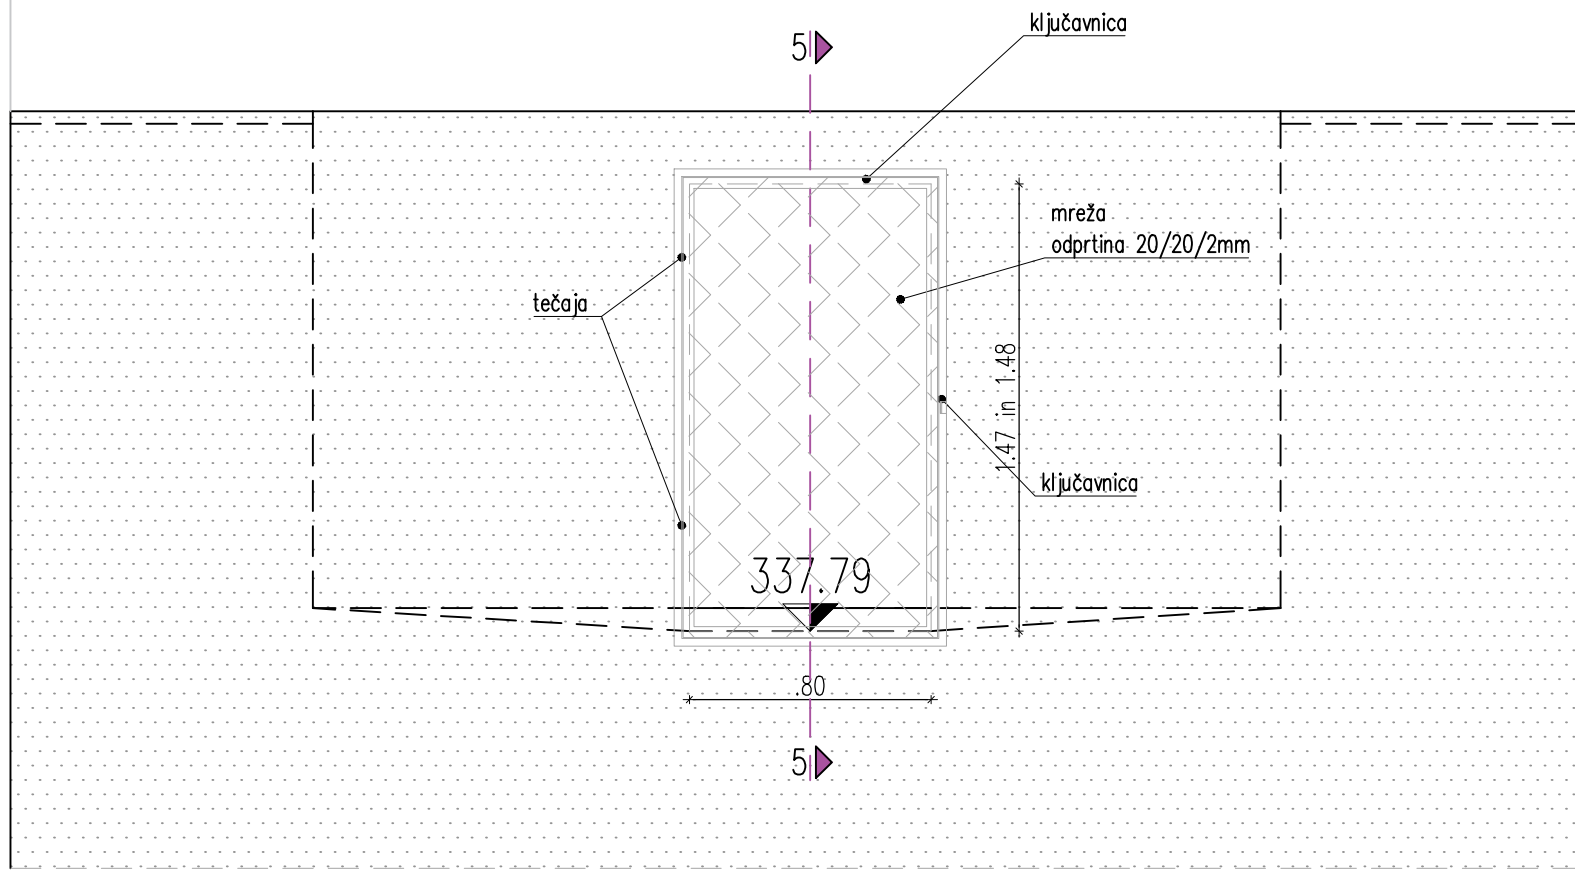


Okvir za odprtino
M 1:25

M 1:25

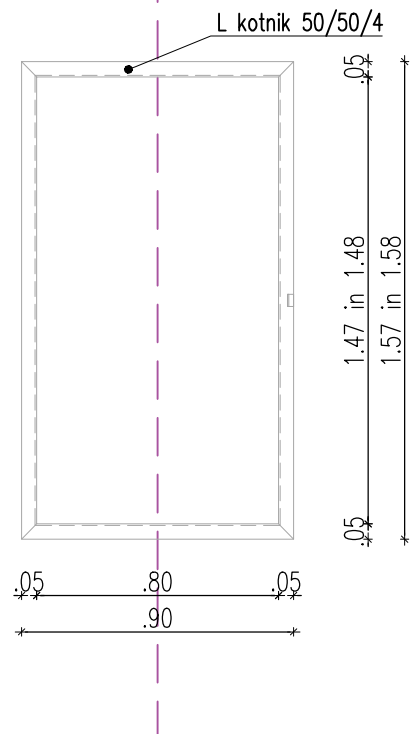

Vrata za okvir
M 1:25

M 1:25

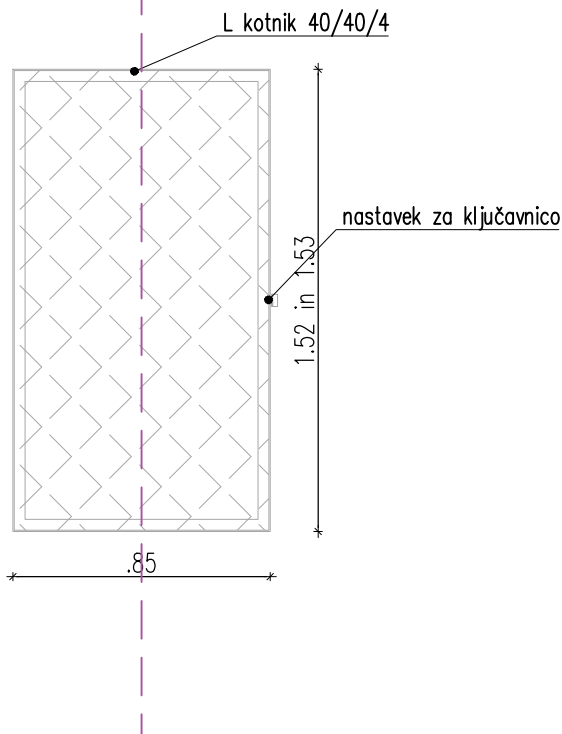


Nastavek za ključavnico

Pogled 2-2 Pogled 1-1
M 1:5 M 1:5


M 1:5

M 1:5

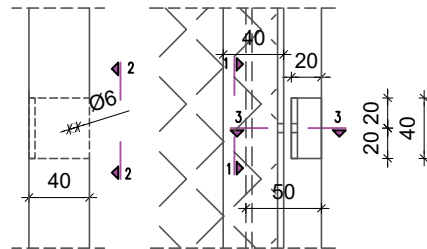

Prerez 3-3
M 1:5

M 1:5

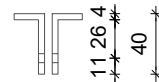

Vsa sidrišča in začasne podpore morajo biti geodetsko dokumentirana glede tlorisne in višinske postavitve.

Izvajalec mora sidrišča in začasne podpore prevzeti, pri čemer se ob prevzemu sestavi ustrezen prevzemni zapisnik.

BETONI:

- | | |
|---------------------------------------|--|
| - beton robnih vencev in konzol kril: | C30/37, XC4, XD3, XF4, PV-II, D_{max} 16 mm, VB3 |
| - beton tlačne plošče: | C30/37, XC2, XD1, XF3, PV-II, D_{max} 16 mm, VB2 |
| - beton krajnih opornikov in kril: | C30/37, XC2, XD1, XF2, PV-II, D_{max} 32 mm, VB3 |
| - beton pilotov | C25/30, XC2, PV-II, D_{max} 32 mm VB0 |
| - podložni beton: | C12/15, X0, D_{max} 16 |
| - naklonski beton | C20/25, X0, D_{max} 32 |

Krovni sloj betona:

- beton hodnikov in robnih vencev: a = 4,5 cm in 3,5 cm (spodaj)
- beton krajnjih opornikov s krili: a = 5,0 cm
- beton pilotov: a = 9,0 cm

ARMATURA:

- rebrasta armatura: B500(B), visoko duktilno jeklo

Zaščita konstrukcije pred vodo in vlago se zagotovi z izvedbo po tehnologiji BELE KADI:

- uporabi se vodotesni beton razreda PV-II, max. globina omočenja 3 cm
- delovni stik se zaščiti z ekspanzijskim tesnilnim trakom

sprememba:		opis spremembe:		datum:		podpis:	
investitor:  Republika Slovenija Ministrstvo za infrastrukturo Direkcija Republike Slovenije za infrastrukturo Tržaška 19, 1000 Ljubljana				lokacija: Občina Dravograd in Občina Ravne na Koroškem			
projektant:  OD PROJEKTA DO OBJEKTA Topolišca 199b, 3325 Šoštanj tel.: 05/909 75 73, fax.: 05/909 7571, e-mail: info@andrejc.si, davčno št.: 48058149				objekt: Ureditev državne kolesarske povezave Dravograd-Ravne na Koroškem, pododsek Otiški vrh - Dobrije (6.080 km) FAZA A			
podizvajalec:  GRADBENI INŽENIRING d.o.o. Vojkova cesta 19, Solkan IDENT. ŠT.: IZS - 0893				opis risbe: SHEMA ZAPORE ODPRTINE			
	ime in priimek:	id. št. IZS	podpis:	vrsta načrta: 2/2 - NAČRT GRADBENIH KONSTRUKCIJ - MOST			
vodja projekta	Vesna ANDREJC univ. dipl. inž. grad.	G-2294					
pooblaščen inženir	Igor Sapundžić univ. dipl. inž. grad.	G-1866		faza projekta:	merilo:	datum:	
				PZI	1:25/5	avg. 2022 dop. oktober 2024	
obdelal	Janez Furlan dipl. inž. grad.			št. projekta:	št. načrta:	šifra CC:	
				179-2020	346-01/20-2	21410	
avtor risbe:	SPIT d.o.o. Nova Gorica			ident. št. risbe:		št. priloge:	
				346-01/20-2-G.10		G.10	
št. odseka:	arhivska št.:	faza/objekt:		šifra risbe:		črtna koda:	
8970	0237.00	004.2160		G.255			