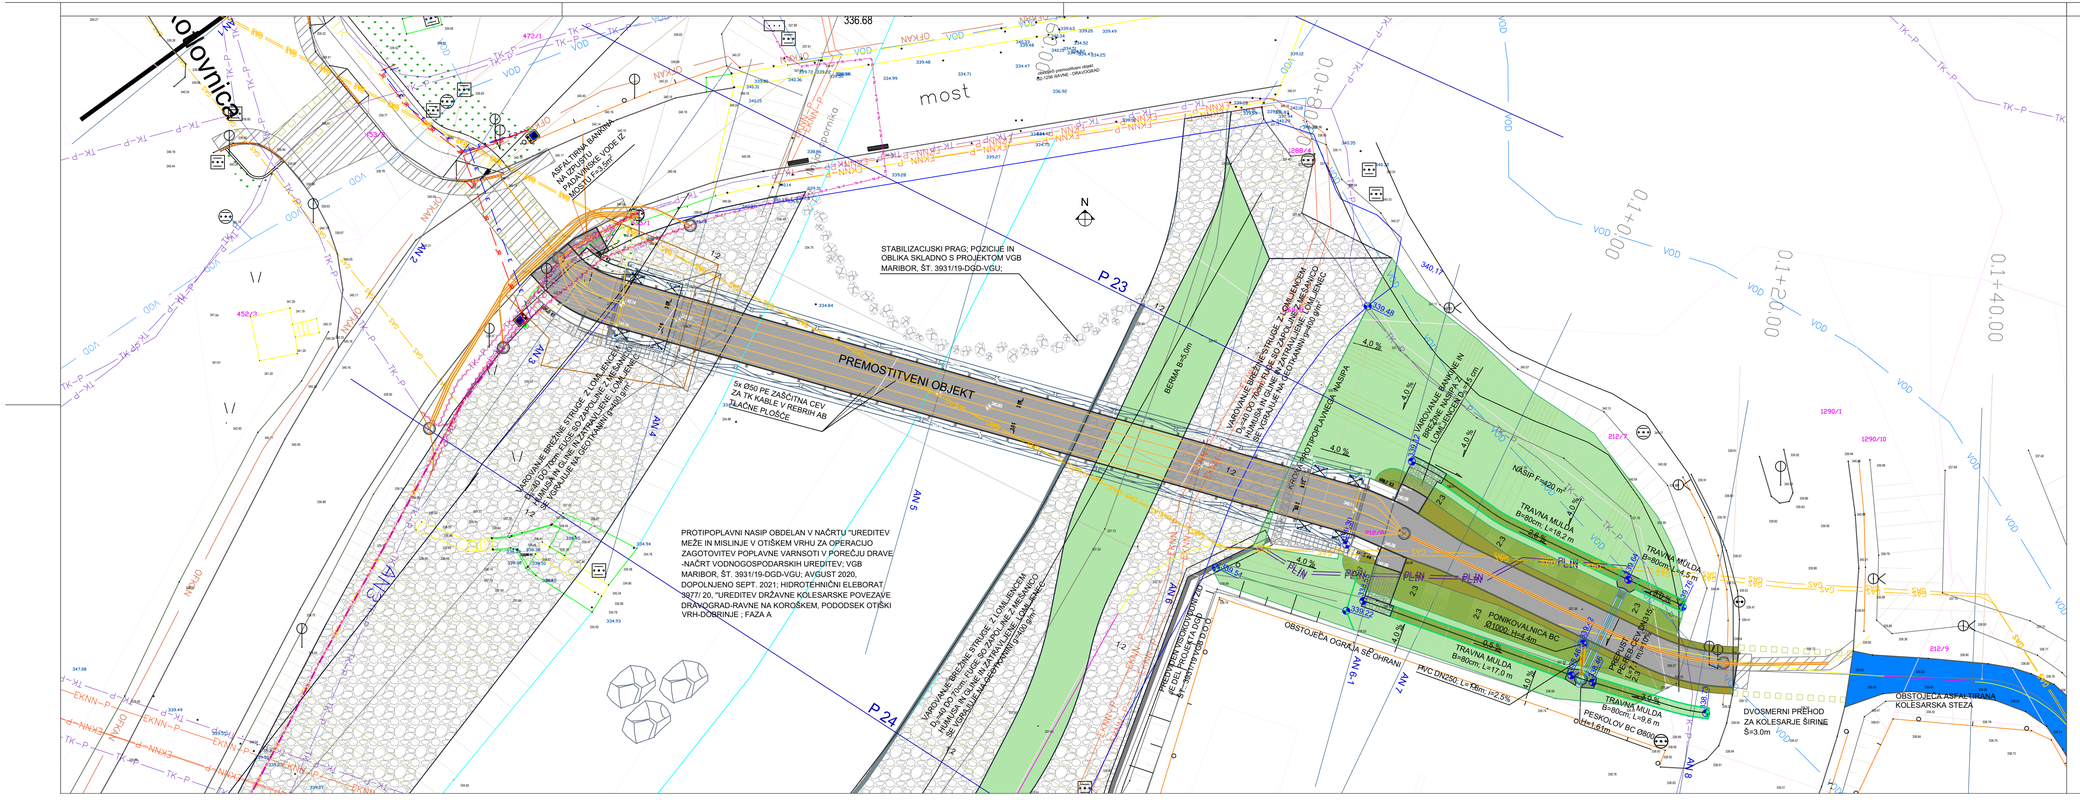

LEGENDA OBSTOJEČE STANJE:

- OBSTOJEČA MEŠANA KANALIZACIJA
- OBSTOJEČA METEORNA KANALIZACIJA
- OBSTOJEČA FEKALNA KANALIZACIJA
- OBSTOJEČA HIŠNI FEKALNI PRIKLJUČEK
- OBSTOJEČI VODOVOD
- JAVNA RAZSVETLJAVA - NADZEMNO
- PODZEMNI TK VOD (KANALIZACIJA)
- NADZEMNI TK VOD
- ELEKTROENERGETSKI VOD NIZKE NAPETOSTI-PODZEMNO
- ELEKTROENERGETSKI VOD NIZKE NAPETOSTI-NADZEMNO
- ELEKTROENERGETSKI KABEL VISOKE NAPETOSTI-PODZEMNO
- ELEKTROENERGETSKI KABEL VISOKE NAPETOSTI-NADZEMNO
- OBSTOJEČI PLINOVOD

LEGENDA PROJEKTIRNO STANJE:

- METERORNA KANALIZACIJA; PVC CEV
- METEORNA KANALIZACIJA; POLNO OBBETONIRANA PE CEV
- REVIZIJSKI JAŠEK ZA METEORNO KANALIZACIJO; BET. CEV
- ZAŠČITNA CEV ZA ELEKTRIČNI KABEL NIZKE NAPETOSTI
- OPUŠČENI VOD
- REVIZIJSKI JAŠEK ZA ELEKTRIKO
- PLINOVOD

sprememba:	opis spremembe:	datum:	podpis:

investitor:	**Republika Slovenija** **Ministrstvo za infrastrukturo** Direkcija Republike Slovenije za infrastrukturo Tržaška 19, 1000 Ljubljana	lokacija:	Občina Dravograd in Občina Ravne na Koroškem
projektant:	ANDREJC d.o.o. PROJEKTA DO OBJEKTA Topolšica 199a, 3325 Šoštanj tel.: 05/909 75 73, fax.: 05/909 7571 e-mail: info@andrejc.si, davčna št.: 48555149	objekt:	Ureditev državne kolesarske povezave Dravograd-Ravne na Koroškem, pododsek Otiški vrh - Dobrije (6.080 km) FAZA A
podizvajalec:	SPIT GRADBENI INŽENIRING d.o.o. Vojkova cesta 19, Šolkan IDENT. ŠT.: IZS - 0893	opis risbe:	SITUACIJA

	ime in priimek:	id. št. IZS	podpis:	vrsta načrta: 2/2 - NAČRT GRADBENIH KONSTRUKCIJ - MOST		
vodja projekta	Vesna ANDREJC univ. dipl. inž. grad.	G-2294				
pooblaščeni inženir	Igor Sapundžić univ. dipl. inž. grad.	G-1866		faza projekta: PZI	merilo: 1:200	datum: avg. 2022 dop. oktober 2024
obdelal				št. projekta: 179-2020	št. načrta: 346-01/20-2	šifra CC: 21410
avtor risbe:	SPIT d.o.o. Nova Gorica			ident. št. risbe: 346-01/20-2-G.2		št. priloge: G.2

št. odseka:	arhivska št.:	faza/objekt:	šifra risbe:	črtna koda:
8970	0237.00	004.2160	G.220	