
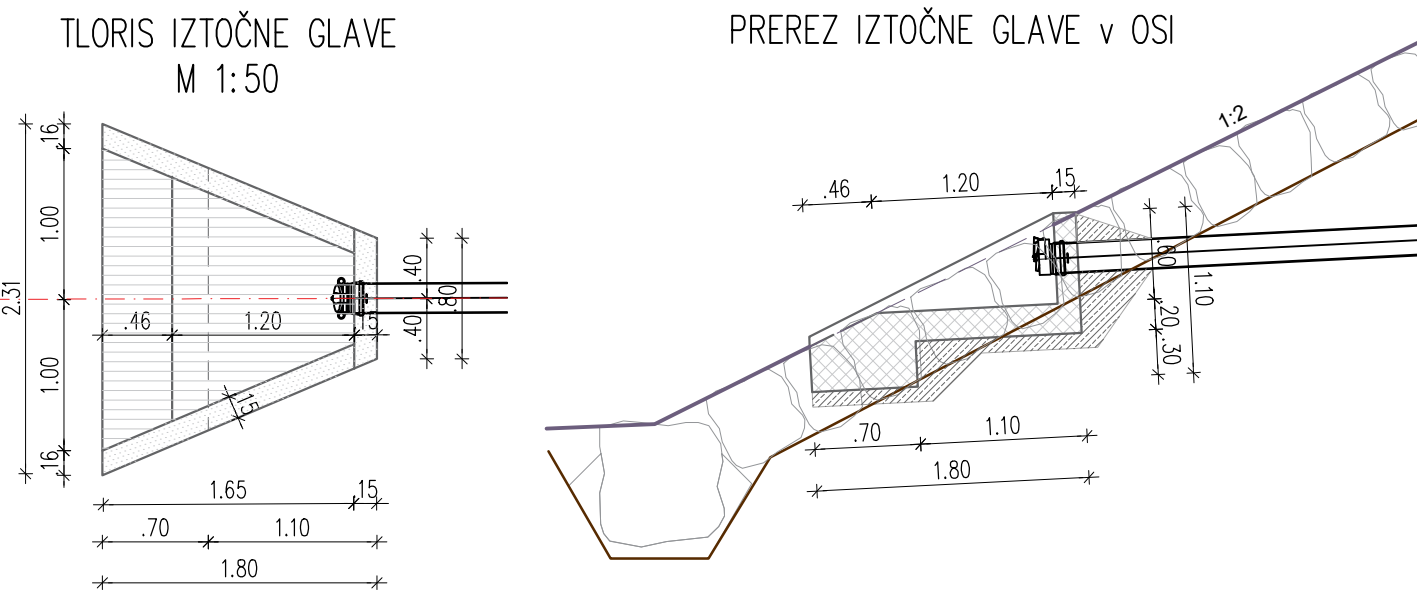
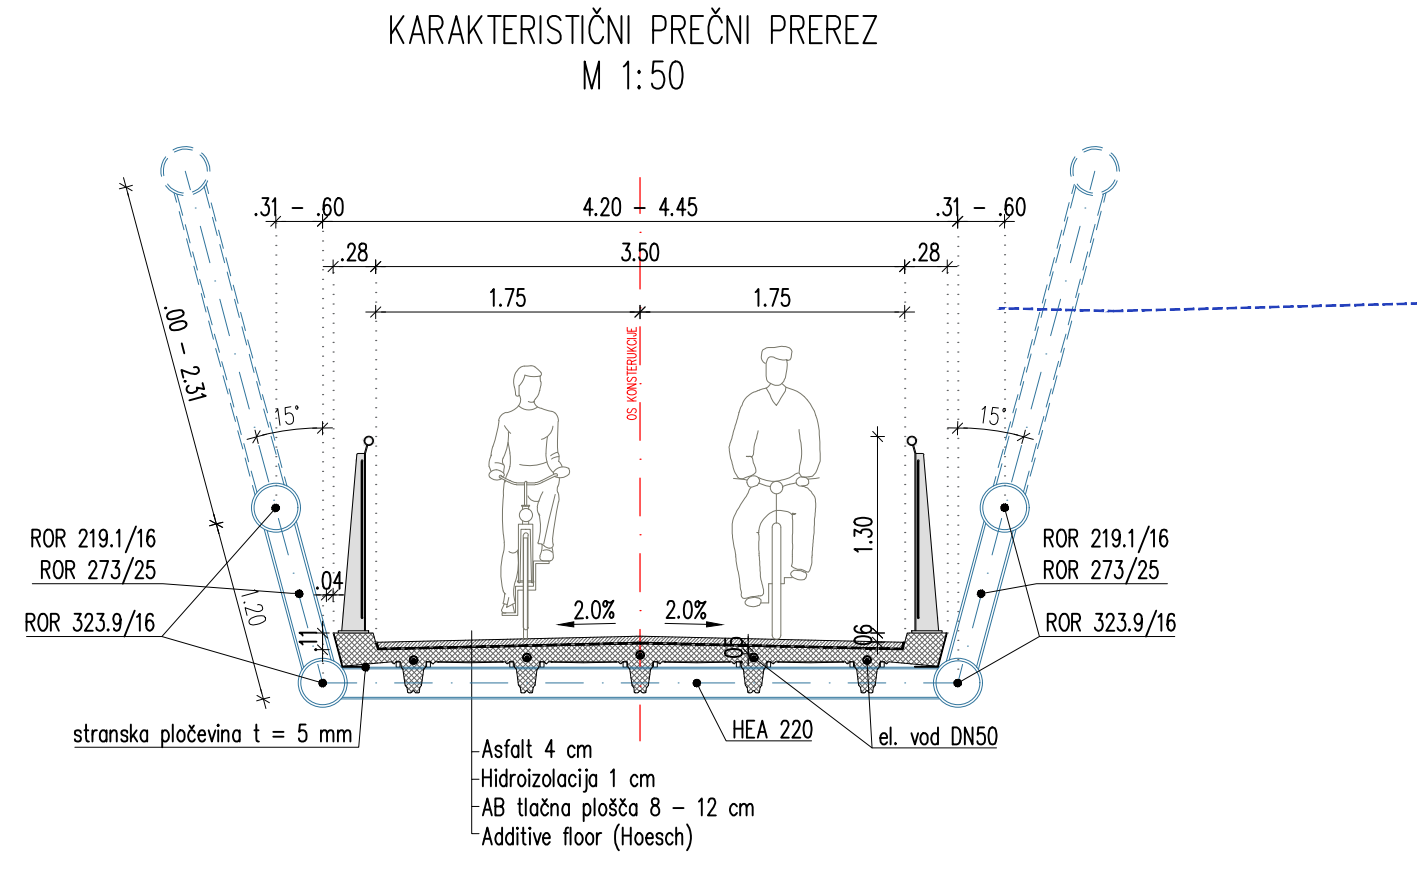


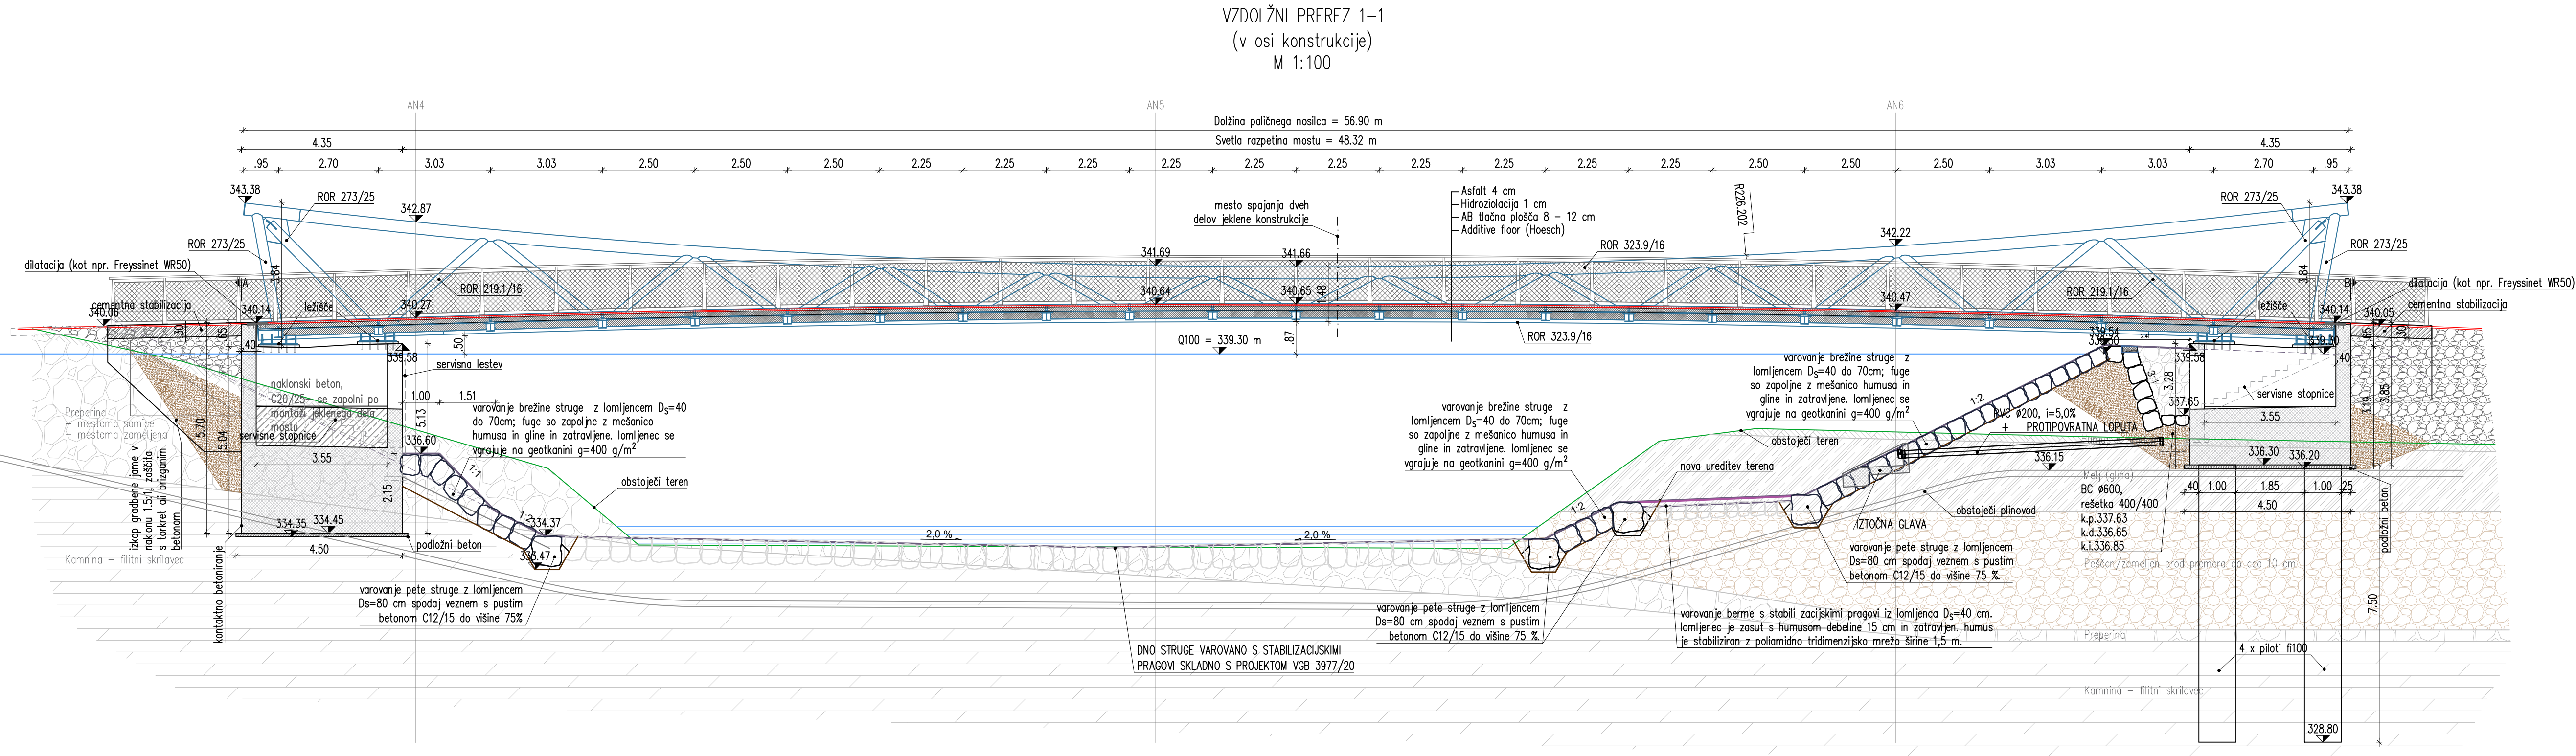


Vsa sidrišča in začasne podpore morajo biti geodetsko dokumentirana glede tlorisne in višinske postavitve.
Izvajalec mora sidrišča in začasne podpore prevzeti, pri čemer se ob prevzemu sestavi ustrezen prevzemni zapisnik.

- BETONI:
- beton robnih vencev in konzol kril: C30/37, XC4, XD3, XF4, PV-II, D_{max} 16 mm, VB3
 - beton tlačne plošče: C30/37, XC2, XD1, XF3, PV-II, D_{max} 16 mm, VB2
 - beton krajnih opornikov in kril: C30/37, XC2, XD1, XF2, PV-II, D_{max} 32 mm, VB3
 - beton pilotov: C25/30, XC2, PV-II, D_{max} 32 mm VB0
 - podložni beton: C12/15, XD, D_{max} 16
 - naklonski beton: C20/25, XD, D_{max} 32

- Krovni sloj betona:
- beton hodnikov in robnih vencev: a = 4,5 cm in 3,5 cm (spodaj)
 - beton krajnih opornikov s krili: a = 5,0 cm
 - beton pilotov: a = 9,0 cm

- ARMATURA:
- rebrastra armatura: B500(B), visoko duktilno jeklo

- Zaščita konstrukcije pred vodo in vlago se zagotovi z izvedbo po tehnologiji BELE KADI:
- uporabi se vodotesni beton razreda PV-II, max. globina omočenja 3 cm
 - delovni stik se zaščiti z ekspanzijskim tesnilnim trakom

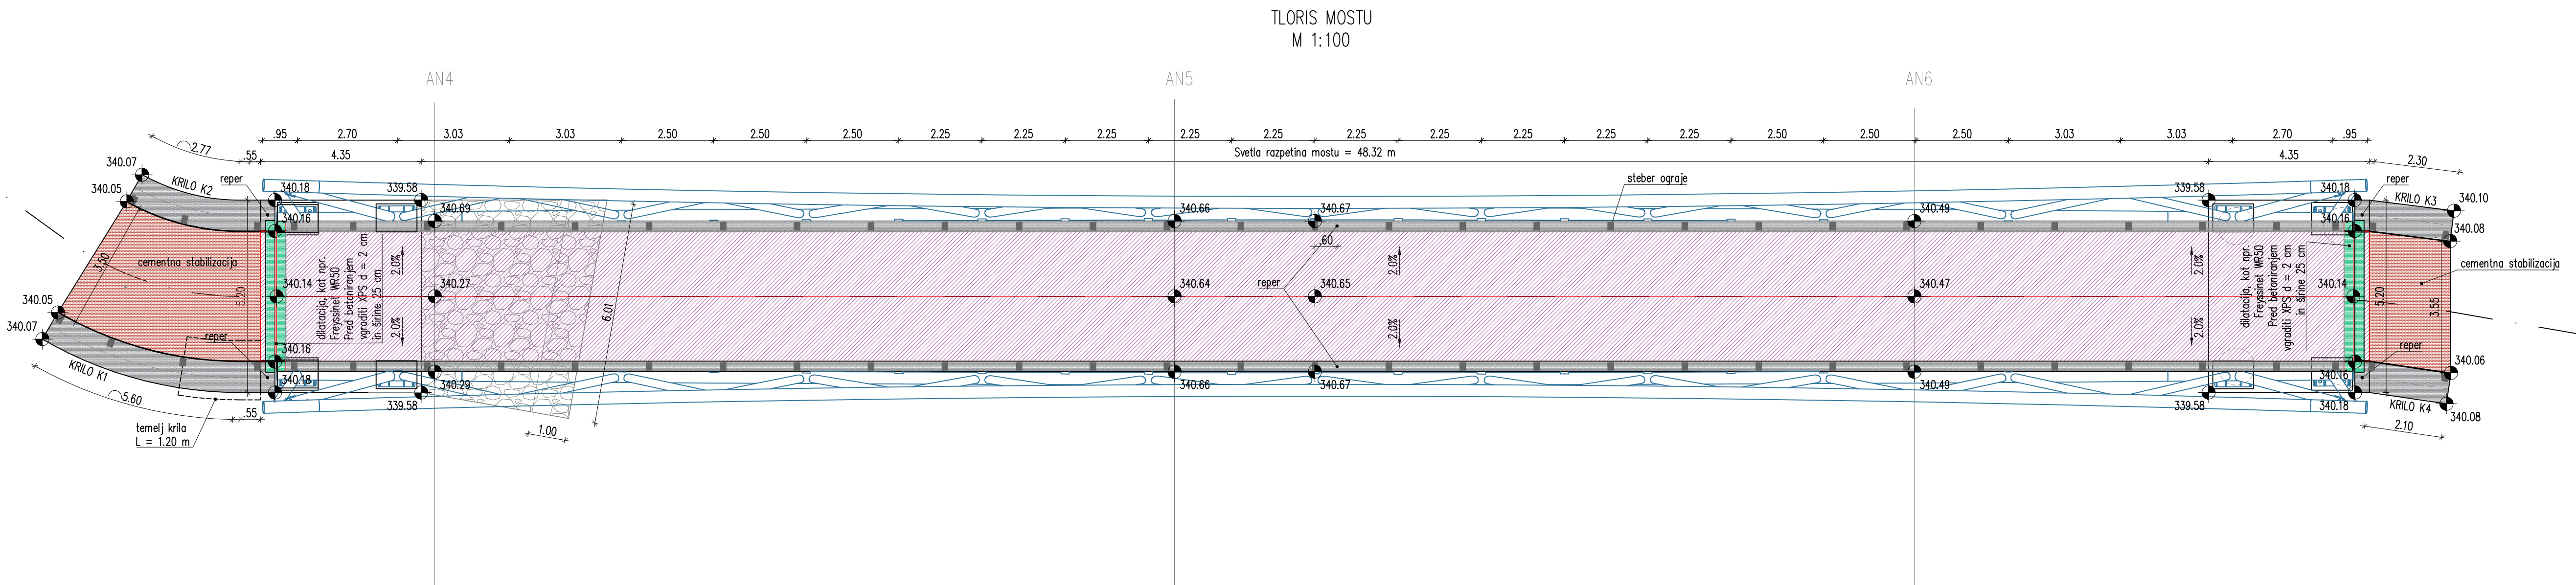

spremenba:	opis spremembe:	datum:	podpis:
investitor:	 Republika Slovenija Ministrstvo za infrastrukturo Direkcija Republike Slovenije za infrastrukturo Tržaška 19, 1000 Ljubljana	lokacija:	Občina Dravograd in Občina Ravne na Koroškem
projektant:	 ANDREJ C VOD PROJEKTA DO OBJEKTA Topoliška 198b, 3320 Solta tel.: 05/909 75 73, fax.: 05/909 7571, e-mail: info@andrej-c.si, spletna str.: 48058149	objekt:	Ureditev državne kolesarske povezave Dravograd-Ravne na Koroškem, pododsek Otiški vrh - Dobrija (6.080 km) FAZA A
podizvajalec:	 SPIT GRADBENI INŽENIRING d.o.o. Vojkova cesta 19, Solkan IDENT. ŠT.: IZS - 0893	opis risbe:	VZDOLŽNI PREREZ, TLORIS in KARAKTERISTIČNI PREČNI PREREZ JEKLENEGA MOSTU ČEZ VODOTOK MEŽA
ime in priimek:	id. št. IZS	podpis:	vrsta načrta:
vodja projekta:	Vesna ANDREJ C univ. dipl. inž. grad.	G-2294	2/2 - NAČRT GRADBENIH KONSTRUKCIJ - MOST
pooblaščen inženir:	Igor Sapundžić univ. dipl. inž. grad.	G-1866	izaz projekta:
obdelal:	Miha Vodeb mag. inž. grad.		merilo:
avtor risbe:	SPIT d.o.o. Nova Gorica		1:100/50
št. odseka:	arhivska št.:	fazna/objekt:	datum: avg. 2022 dop. oktober 2024
8970	0237.00	004.2160	št. projekta:
			179-2020
			št. načrta:
			346-01/20-2
			šifra CC:
			21410
			št. priloge:
			G.4
			šifra risbe:
			G.241
			G.202
			G.231
			šifra koda: