



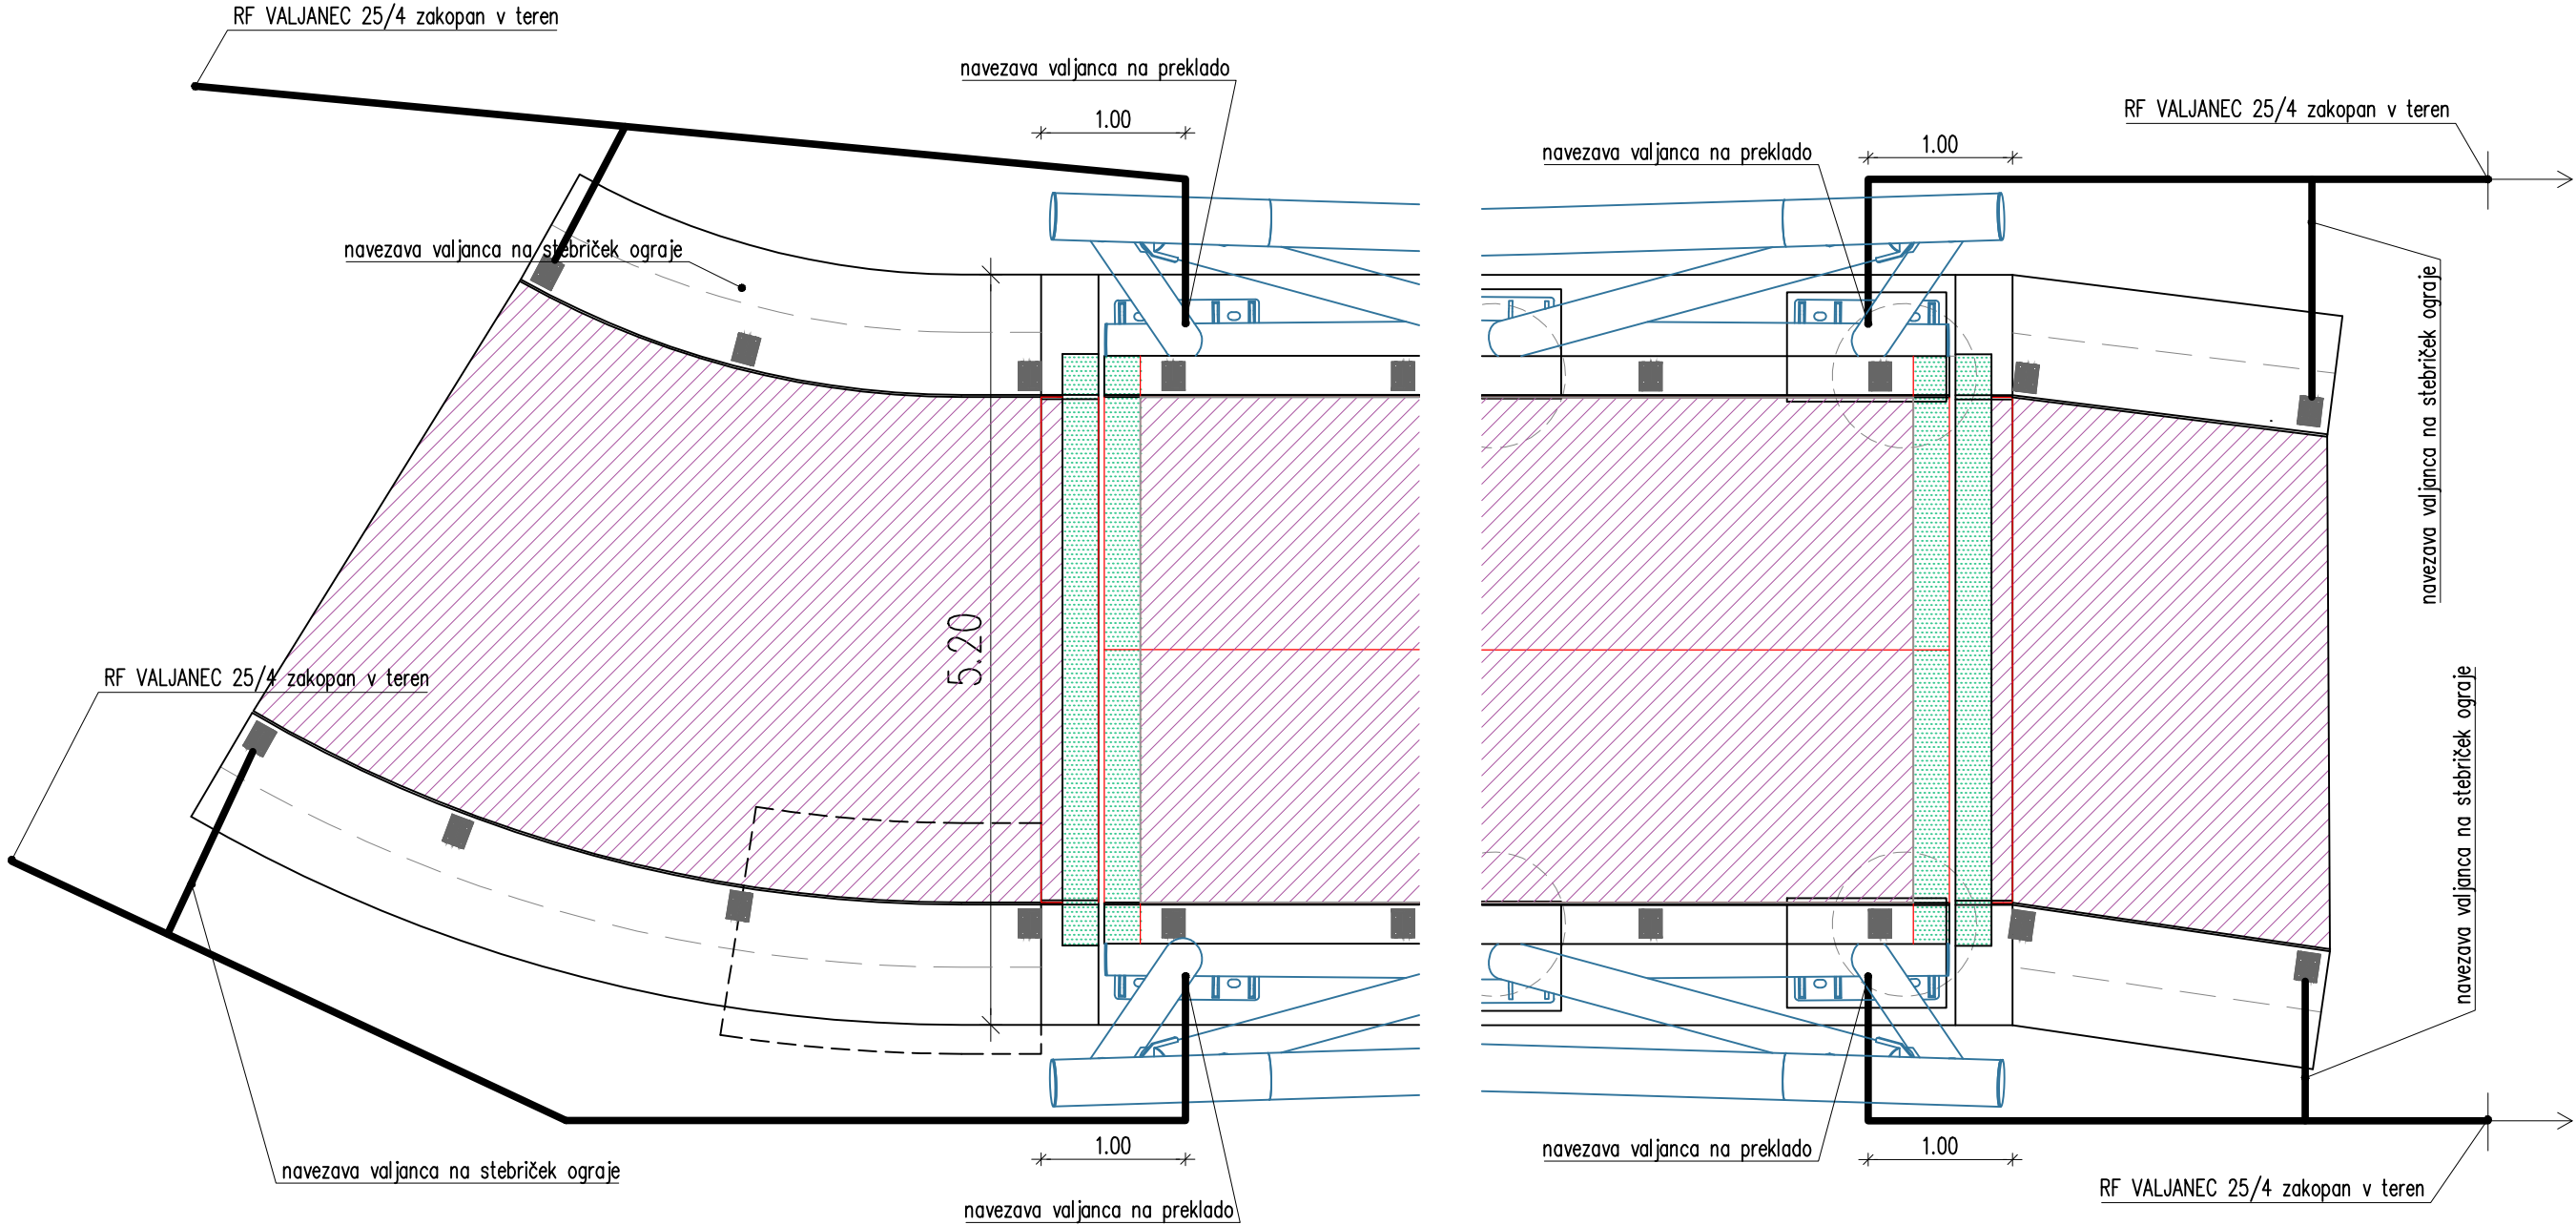

Ozemljitev jeklene preklade
M 1:10

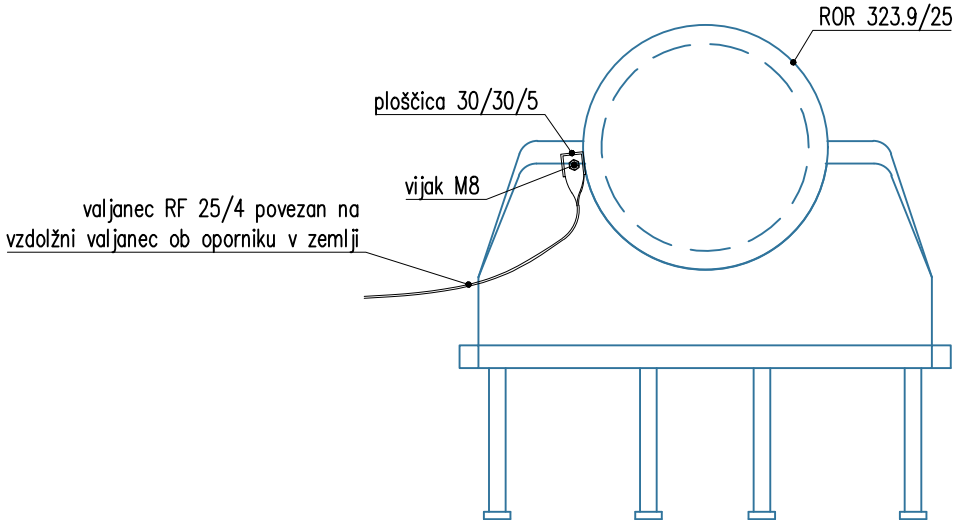

Vsa sidrišča inčasne podpore morajo biti geodetsko dokumentirana glede florisne in višinske postavitve. Izvajalec mora sidrišča inčasne podpore prevzeti, pri čemer se ob prevzemu sestavi ustrezen prevzemni zapisnik.

- BETONI:
- beton robnih vencev in konzol kril: C30/37, XC4, XD3, XF4, PV-II, D_{max} 16 mm, VB3
 - beton tlačne plošče: C30/37, XC2, XD1, XF3, PV-II, D_{max} 16 mm, VB2
 - beton krajnih opornikov in kril: C30/37, XC2, XD1, XF2, PV-II, D_{max} 32 mm, VB3
 - beton pilotov: C25/30, XC2, PV-II, D_{max} 32 mm VB0
 - podložni beton: C12/15, X0, D_{max} 16

- Krovni sloj betona:
- beton hodnikov in robnih vencev: a = 4,5 cm in 3,5 cm (spodaj)
 - beton krajnih opornikov s krili: a = 5,0 cm
 - beton pilotov: a = 9,0 cm

- ARMATURA:
- rebrasta armatura: B500(B), visoko duktilno jeklo

- Zaščita konstrukcije pred vodo in vlago se zagotovi z izvedbo po tehnologiji BELE KADI:
- uporabi se vodotesni beton razreda PV-II, max. globina omočenja 3 cm
 - delovni stik se zaščiti z ekspanzijskim tesnilnim trakom

sprememba:		opis spremembe:		datum:	podpis:	
investitor:				lokacija:		
 Republika Slovenija Ministrstvo za infrastrukturo Direkcija Republike Slovenije za infrastrukturo Tržaška 19, 1000 Ljubljana				Občina Dravograd in Občina Ravne na Koroškem		
projektant:				objekt:		
 OD PROJEKTA DO OBJEKTA Topolišica 199b, 3325 Šoštanj tel. : 05/909 75 73, fax. : 05/909 7571, e-mail: info@andrejc.si, davčna št.: 48058149				Ureditev državne kolesarske povezave Dravograd-Ravne na Koroškem, pododsek Otiški vrh - Dobrije (6.080 km) FAZA A		
podizvajalec:				opis risbe:		
 GRADBENI INŽENIRING d.o.o. Vojkova cesta 19, Solkan IDENT. ŠT.: IZS - 0893				OZEMLJITEV JEKLENE KOSNTRUKCIJE		
	ime in priimek:	id. št. IZS	podpis:	vrsta načrta:		
vodja projekta	Vesna ANDREJC univ. dipl. inž. grad.	G-2294		2/2 - NAČRT GRADBENIH KONSTRUKCIJ - MOST		
pooblašteni inženir	Igor Sapundžić univ. dipl. inž. grad.	G-1866		faza projekta:	merilo:	datum:
obdelal	mag. inž. grad.			PZI	1:50/10	avg. 2022 dop. oktober 2024
				št. projekta: 179-2020	št. načrta: 346-01/20-2	šifra CC: 21410
avtor risbe:			ident. št. risbe:			št. priloge:
SPIT d.o.o. Nova Gorica			346-01/20-2-G.7			G.7
št. odseka:	arhivska št.:	faza/objekt:		šifra risbe:	črtna koda:	
8970	0237.00	004.2160		G.251		