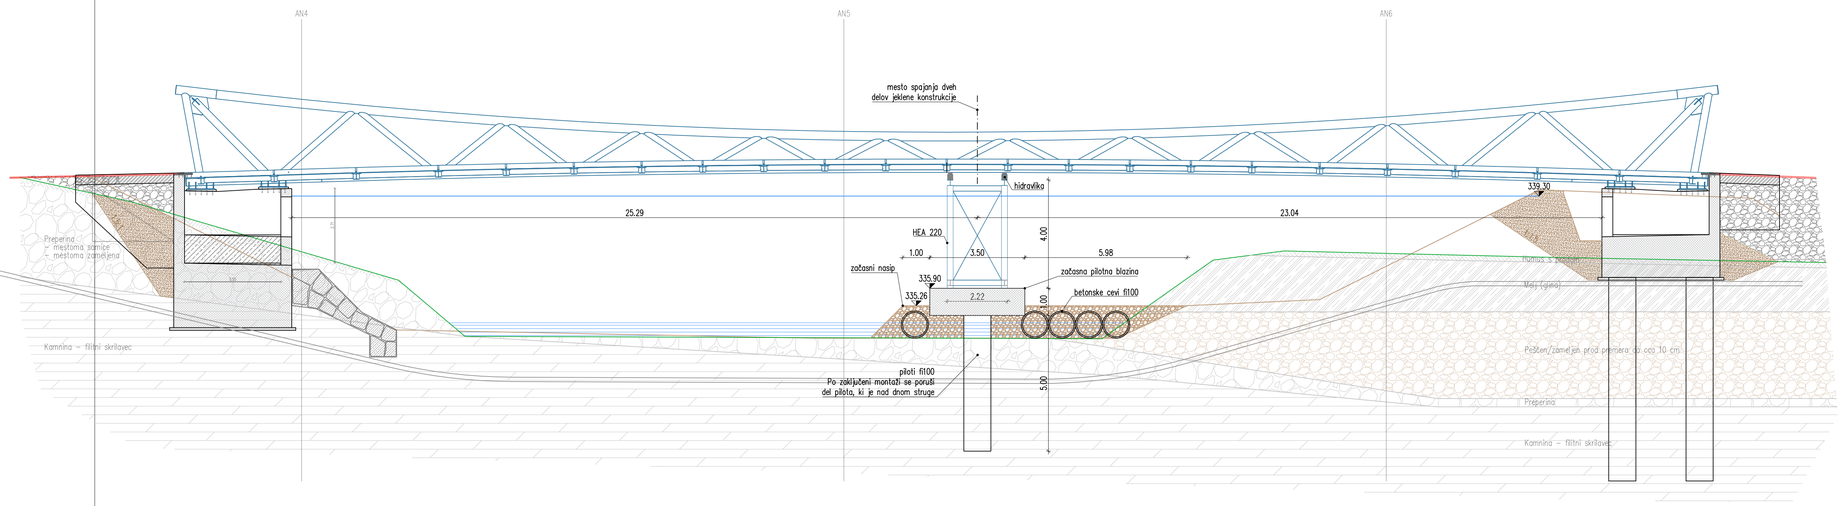

Tloris

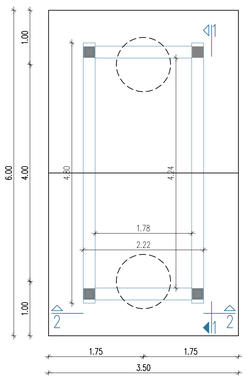

Pogled 1–1

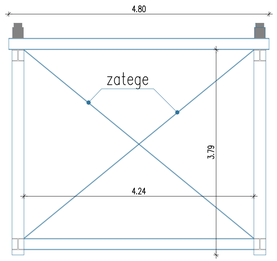

Pogled 2–2

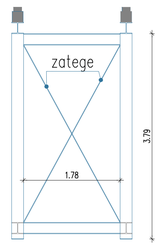

Vsi uporabljeni profili so HEA 220

Vsa sidrišča in začasne podpore morajo biti geodetsko dokumentirana glede tlorisne in višinske postavitve.
Izvajalec mora sidrišča in začasne podpore prevzeti, pri čemer se ob prevzemu sestavi ustrezen prevzemni zapisnik.

BETONI:
- beton robnih vencev in konzol kril: C30/37, XC4, XD3, XF4, PV-II, D_{max} 16 mm, VB3
- beton tlačne plošče: C30/37, XC2, XD1, XF3, PV-II, D_{max} 16 mm, VB2
- beton krajnih opornikov in kril: C30/37, XC2, XD1, XF2, PV-II, D_{max} 32 mm, VB3
- beton pilotov C25/30, XC2, PV-II, D_{max} 32 mm VB0
- podložni beton: C12/15, X0, D_{max} 16

Krovni sloj betona:
- beton hodnikov in robnih vencev: a = 4,5 cm in 3,5 cm (spodaj)
- beton krajnih opornikov s kril: a = 5,0 cm
- beton pilotov: a = 9,0 cm

ARMATURA:
- rebrasta armatura: B500(B), visoko duktilno jeklo

Zaščita konstrukcije pred vodo in vlago se zagotovi z izvedbo po tehnologiji BELE KADI:
- uporabi se vodotesni beton razreda PV-II, max. globina omočenja 3 cm
- delovni stik se zaščiti z ekspanzijskim tesnilnim trakom

spremenba:	opis spremembe:	datum:	podpis:

investitor:
Republika Slovenija
Ministrstvo za infrastrukturo
Direkcija Republike Slovenije za infrastrukturo
Tržaška 19, 1000 Ljubljana

lokacija:
Občina Dravograd in Občina Ravne na Koroškem

projektant:
ANDREJC
OD PROJEKTA DO OBJEKTA
Topolšica 199b, 3325 Šoštanj
tel.: 05/909 75 73, fax.: 05/909 7571,
e-mail: info@andrejc.si, davčna št.: 48058149

objekt:
Ureditev državne kolesarske povezave Dravograd-Ravne na Koroškem, pododsek Otiški vrh - Dobrije (6.080 km)
FAZA A

podizvajalec:
SPIT
GRADBENI INŽENIRING d.o.o.
Vojkova cesta 19, Solkan
IDENT. ŠT.: IZS - 0893

opis risbe:
ZAČASNA VMESNA PODPORA

	ime in priimek:	id. št. IZS	podpis:
vodja projekta	Vesna ANDREJC univ. dipl. inž. grad.	G-2294	
pooblaščeni inženir	Igor Sapundžič univ. dipl. inž. grad.	G-1866	
obdelal	Miha Vodeb mag. inž. grad.		

vrsta načrta: 2/2 - NAČRT GRADBENIH KONSTRUKCIJ - MOST

faza projekta:	merilo:	datum:
PZI	1:50/100	avg. 2022 dop. oktober 2024

št. projekta:	št. načrta:	šifra CC:
179-2020	346-01/20-2	21410

avtor risbe:	ident. št. risbe:	št. priloge:
SPIT d.o.o. Nova Gorica	346-01/20-2-G.9	G.9

št. odseka:	arhivska št.:	faza/objekt:	šifra risbe:	črtna koda:
8970	0237.00	004.2160	G.250	

Turlonj S:\02-TEKOČI PROJEKTI\2020-02-ANDREJC-Kolesarska steza Otiški vrh-Dobrije\16-PZI po recenziji\3-Končni načrt po recenziji in reviziji\1-Splošne risbe\1-3-4_P_SIT_VP_KPP_Podk.konst.-V19.dwg, Začasna podpora, 19.12.2024 12:39