



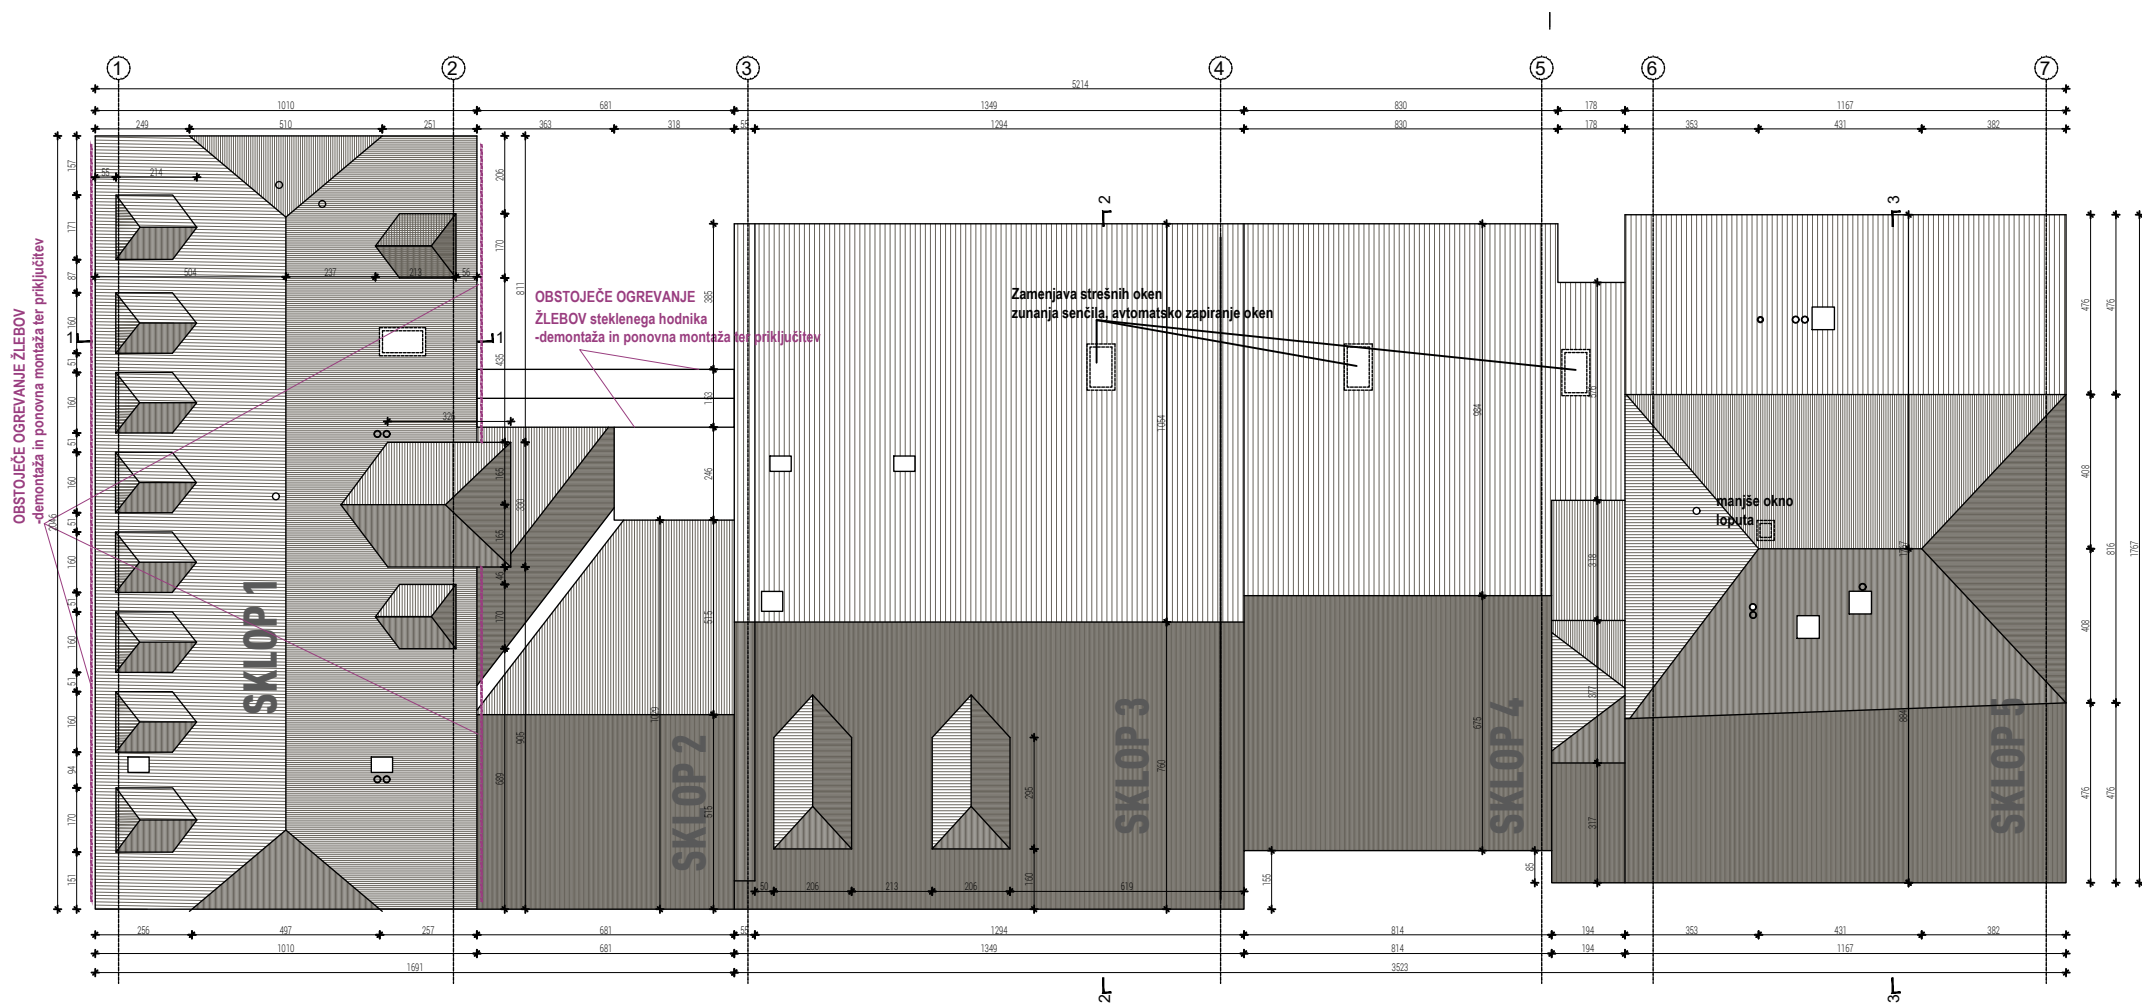

OPOZORILO:
-vse mere je potrebno preveriti predhodno na mestu vgradnje
-vse detajle izvedbe uskladiti z odgovornim arhitektom

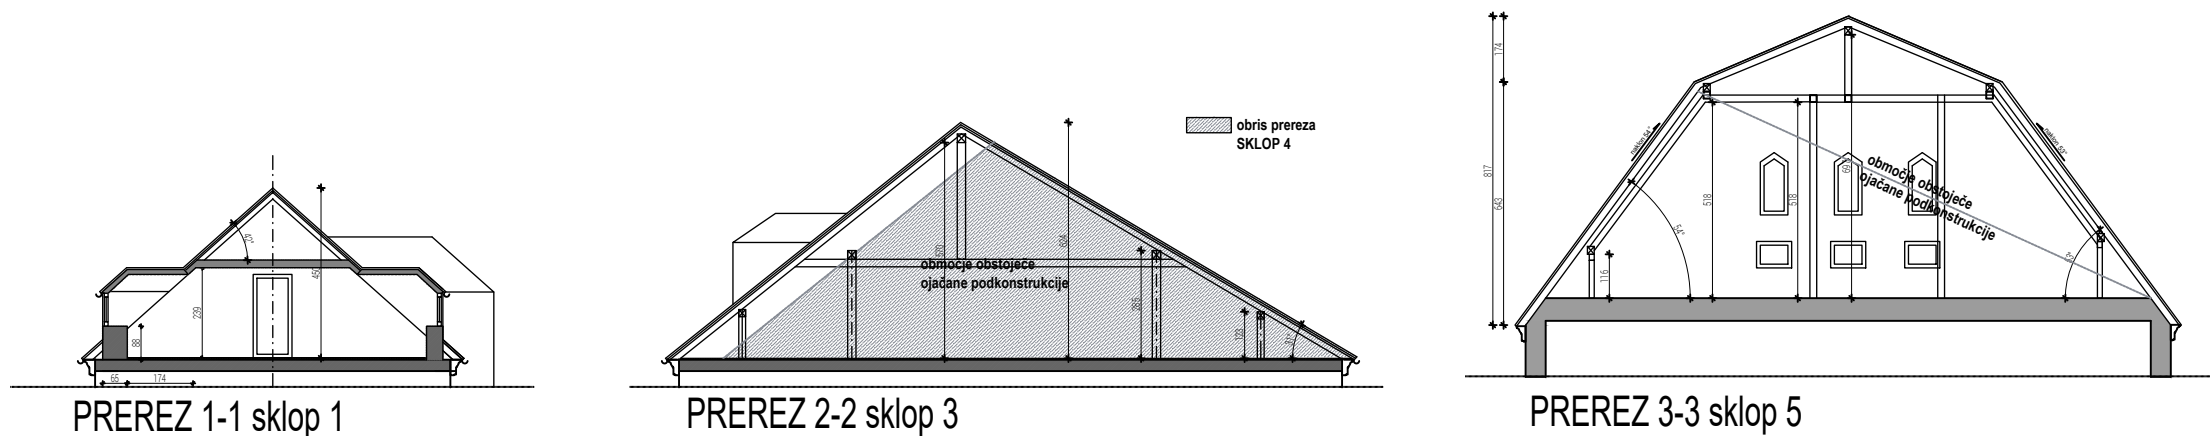

KAESKA,
Arhitektura, ilustracija in 3d, Ksenija Strnad Kralj, s.p., Mengeška 5a, 1236 Trzin, Slovenija,
T: +386 (0)31 677 225, E: info@kaeska.si, www.kaeska.si

TLORIS STREHE

investor	Upravnik stavbe SPL LJUBLJANA d.d, v imenu in za račun etažnih lastnikov, Frankopanska 18a, 1519 Ljubljana
objekt	zamenjava strešne kritine na stavbah, Škrabčev trg 9, 9a, 1l, 1la v Ribnici
vrsta gradnje	VZDRŽEVALNA DELA
projektant	KAESKA, Arhitektura, ilustracija in 3d, Ksenija Strnad Kralj, s.p.
odg. vodja	Ksenija Strnad Kralj ZAPS PA* 1742
načrt	ARHITEKTURA projekt 01/2026 faza PZI datum januar 2026 merilo 1:200 list 1.0.A1