


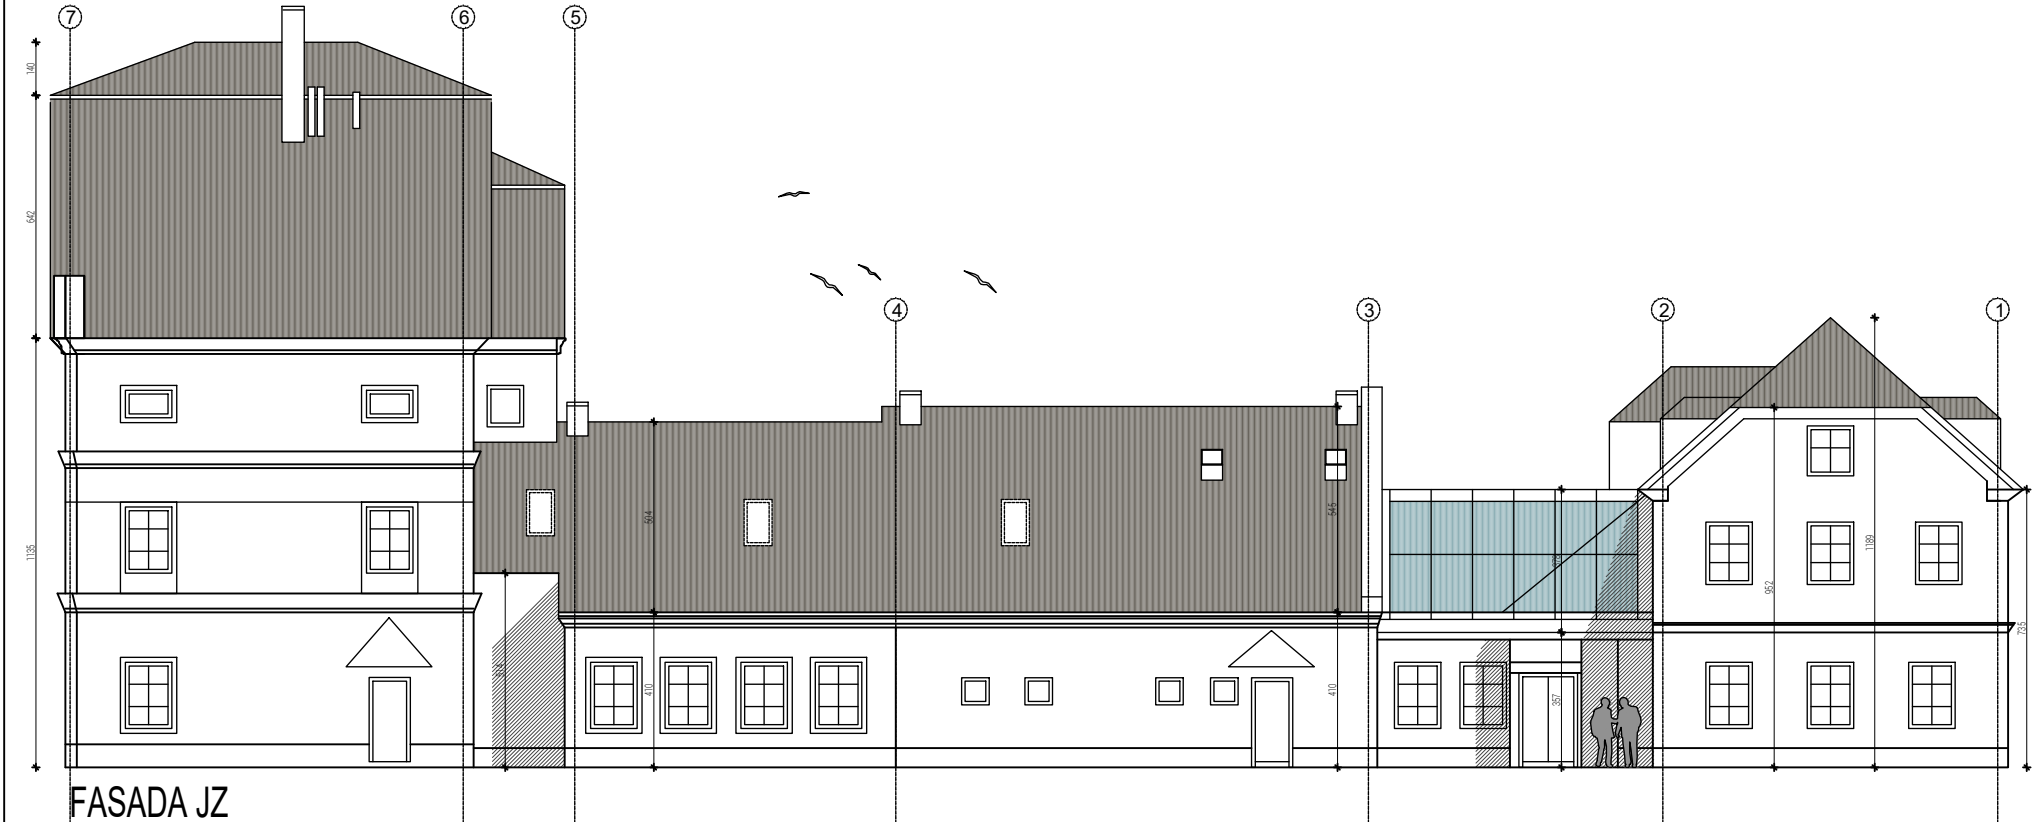

FASADA JZ



FASADA SZ



FASADA SV



FASADA JV

OPOZORILO:
-vse mere je potrebno preveriti predhodno na mestu vgradnje
-vse detajle izvedb uskladiti z odgovornim arhitektom
-pozicije oken na fasadah so približna



KAESKA,
Arhitektura, ilustracija in 3d, Ksenija Strnad Kralj, s.p., Mengeška 5a, 1236 Trzin, Slovenija,
T: +386 (0)31 677 225, E: info@kaeska.si, www.kaeska.si

TLORIS STREHE

investor	Upravnik stavbe SPL LJUBLJANA d.d. v imenu in za račun etažnih lastnikov, Frankopanska 18a, 1519 Ljubljana					
objekt	zamenjava strešne kritine na stavbah, Škrabčev trg 9, 9a, 1l, 1la v Ribnici					
vrsta gradnje	VZDRŽEVALNA DELA					
projektant	KAESKA, Arhitektura, ilustracija in 3d, Ksenija Strnad Kralj, s.p.					
odg. vodja	Ksenija Strnad Kralj ZAPS PA* 1742					
načrt	projekt	01/2026	faza	PZI	datum	januar 2026
					merilo	1:200
					list	1.0.A4