TP Dole 2

826/7

826/8

35/32

2066/7

35/33

35/31

35/29

35/28

35/6

Križanje dovozne poti, vgradnja kabla v cevi fi 160, ki se obbetonira

na povoznih površinah vgradnja kabla v cevi fi 160, ki se obbetonira

Obstoječa cev do dovozne poti

Križanje dovozne poti, vgradnja kabla v cevi fi 160, ki se obbetonira

gradbiščna EL-O

na povoznih površinah vgradnja kabla v cevi fi 160, ki se obbetonira

prestavitev

prestavitev

**'MK1.1.1'**
Obstoječa ponikovalnica
DN 250cm
KP: 680,13mnm
KD: 676,06mnm

OBSTOJEČA CEV
L: 29,48m I: 4,80%
DN 250

**'MK1.1.2'**
RJ 1.4
DN 60cm
KP: 680,98mnm
KD: 680,48mnm

L: 4,68m I: 13,71%
DN 250

L: 9,58m I: 2,09%
DN 250

KRIŽANJE S TELEKOMOM

KRIŽANJE S TELEKOMOM

**'MK1.1.3'**
RJ 1.3
DN 60cm
KP: 683,98mnm
KD: 682,48mnm

**'MK1.1.4'**
RJ 1.2
DN 60cm
KP: 683,98mnm
KD: 682,48mnm

**'MK1.3.3'**
Obstoječi jašek M 3.1
DN 60cm
KP: 683,60mnm
KD: 682,72mnm

PRESTAVITEV OBSTOJEČE METEORNE KANALIZACIJE - NOVA TRASA

L: 10,60m I: 2,83%
DN 250

**'MK1.2.2'**
RJ 1.1
DN 60cm
KP: 683,85mnm
KD: 682,85mnm

**'MK1.2.3'**
Kaskadni jašek 1
DN 60cm
KP: 687,85mnm
KD: 685,86mnm

L: 12,30m I: 26,01%
DN 250

UKINITEV OBSTOJEČE METEORNE KANALIZACIJE

**'MK1.2.4'**
Obstoječi RJ
DN 80cm
KP: 691,53mnm
KD: 690,62mnm

kanal MK1

FEKALNA KANALIZACIJA PVC fi160 L=47,4 m padec 1% ->

FEKALNA KANALIZACIJA PVC fi160 L=12,8 m padec 1% ->

FEKALNA KANALIZACIJA PVC fi160 L=23,4 m padec 1% ->

FEKALNA KANALIZACIJA PVC fi160 L=5,1 m padec 1% ->

VODOVOD PE-HD d32 uvlečen v zaščitno cev PE-HD d63 zunanje I=glej komunalno situacijo

NN vod zemeljski kabel 4x150+1x95 mm2 I=glej komunalno situacijo

Gozdni rob

ČIŠČENJE TERENA

5,00

195,69 m²

6,00

ČIŠČENJE TERENA

5,00

5,00

8,04

obstoječi drog

nov A-drog (8 m)

Parkirišče

POŠ Dole pri Litiji

St. št. 266

H stereo = 700,0

Električna obstoječe UKINITEV nn nadzemnega voda

NAZEK-J 4x150+1,5 mm2 150m

nov nn podzemni vod (prestavitev)

## LEGENDA

- Povezave - ZKN
- Urejene meje
- Meja gozdnega roba
- Odstranitev podrastja in dreves

### OBSTOJEČA INFRASTRUKTURA

- Kanalizacija
- Meteorna kanalizacija
- Elektrika KGJI
- Vodovod KGJI
- Telekomunikacije KGJI

### NOVA INFRASTRUKTURA

- Fekalna kanalizacija
- Elektro NN vod (zaščitna cev)
- Vodovod
- Telekom (zaščitna cev)
- Meteorna kanalizacija
- Drenaža
- Javna razsvetljava (zaščitna cev)

OPOMBE:
- Vse mere je potrebno preveriti na mestu vgradnje.
- Izdelavo ponudb in izvedbo projekta je potrebno izdelati skladno z načrtom. Načrt je potrebno upoštevati v celoti (risbe, opisi in popisi). V primeru manjka ali tehničnih pomanjkljivosti izvedbenih detajlov, risb, opisov ali popisov oziroma drugih tiskarskih napak in morebitnih neskladij v projektu, je ponudnik ali izvajalec dolžan na to opozoriti projektanta in se z njim uskladiti.
- V sklop izvajalčeve ponudbe sodijo vsi delavniški načrti, ki jih pred izvedbo glede tehnične pravilnosti, zahtevane kakovosti in izgleda potrdi projektant.
- Vzorce vseh finalnih materialov je izvajalec dolžan predložiti projektantu v potrditev. Kjer so možne alternative v izbiri materiala (finalne obloge površin, njihove obdelave, vidni in nevidni pritrdilni materiali, podkonstrukcije, vzorci potiskov, okovje, obdelave stavbnega pohištva in podobno), je pred izvedbo obvezno predložiti vzorce, ki jih potrdi projektant.
- Pri izvedbi upoštevati tudi projekt s področja gradbeništva, elektrotehnike in strojništva.
- Mikropozicije jaškov ter izpustov, ki niso del temeljne plošče so navedeni pod podatki za zakoličbo, izpusti na temeljni plošči so skotirani na tlorisu temeljev


ABSOLUTNA KOTA PRITLIČJA = 684,00 = ±0,00

S

GEOPLAN

MAREC 2024

| | | | |
|---|---|---|---|
| investitorja:<br>PGD DOLE PRI LITIJI<br>Dole pri Litiji 8<br>SI-1273 Dole pri Litiji | <br>OBČINA LITIJA<br>Jerebova 14<br>SI-1270 Litija | risba:<br>SITUACIJA PRIPRAVLJALNIH DEL<br>merilo: M 1:200 | |
| objekt:<br>VEČNAMENSKI IZOBRAŽEVALNI OBJEKT DOLE | | vodja projektiranja:<br>HELENA KOVAČ, u.d.i.a. | id. številka:<br>ZAPS A0745 PA PPN |
| | | odgovorna oseba projektanta:<br>HELENA KOVAČ | |
| vrsta načrta:<br>01 VODILNI NAČRT - NAČRT ARHITEKTURE | | sodelavci:<br>PK, VO, MŠ, MC | |
| vrsta proj. dokum.:<br>PZI | številka projekta:<br>001/2023 | številka načrta:<br>01.1 | spremembe:<br>/ | številka lista:<br>01.1.1 |

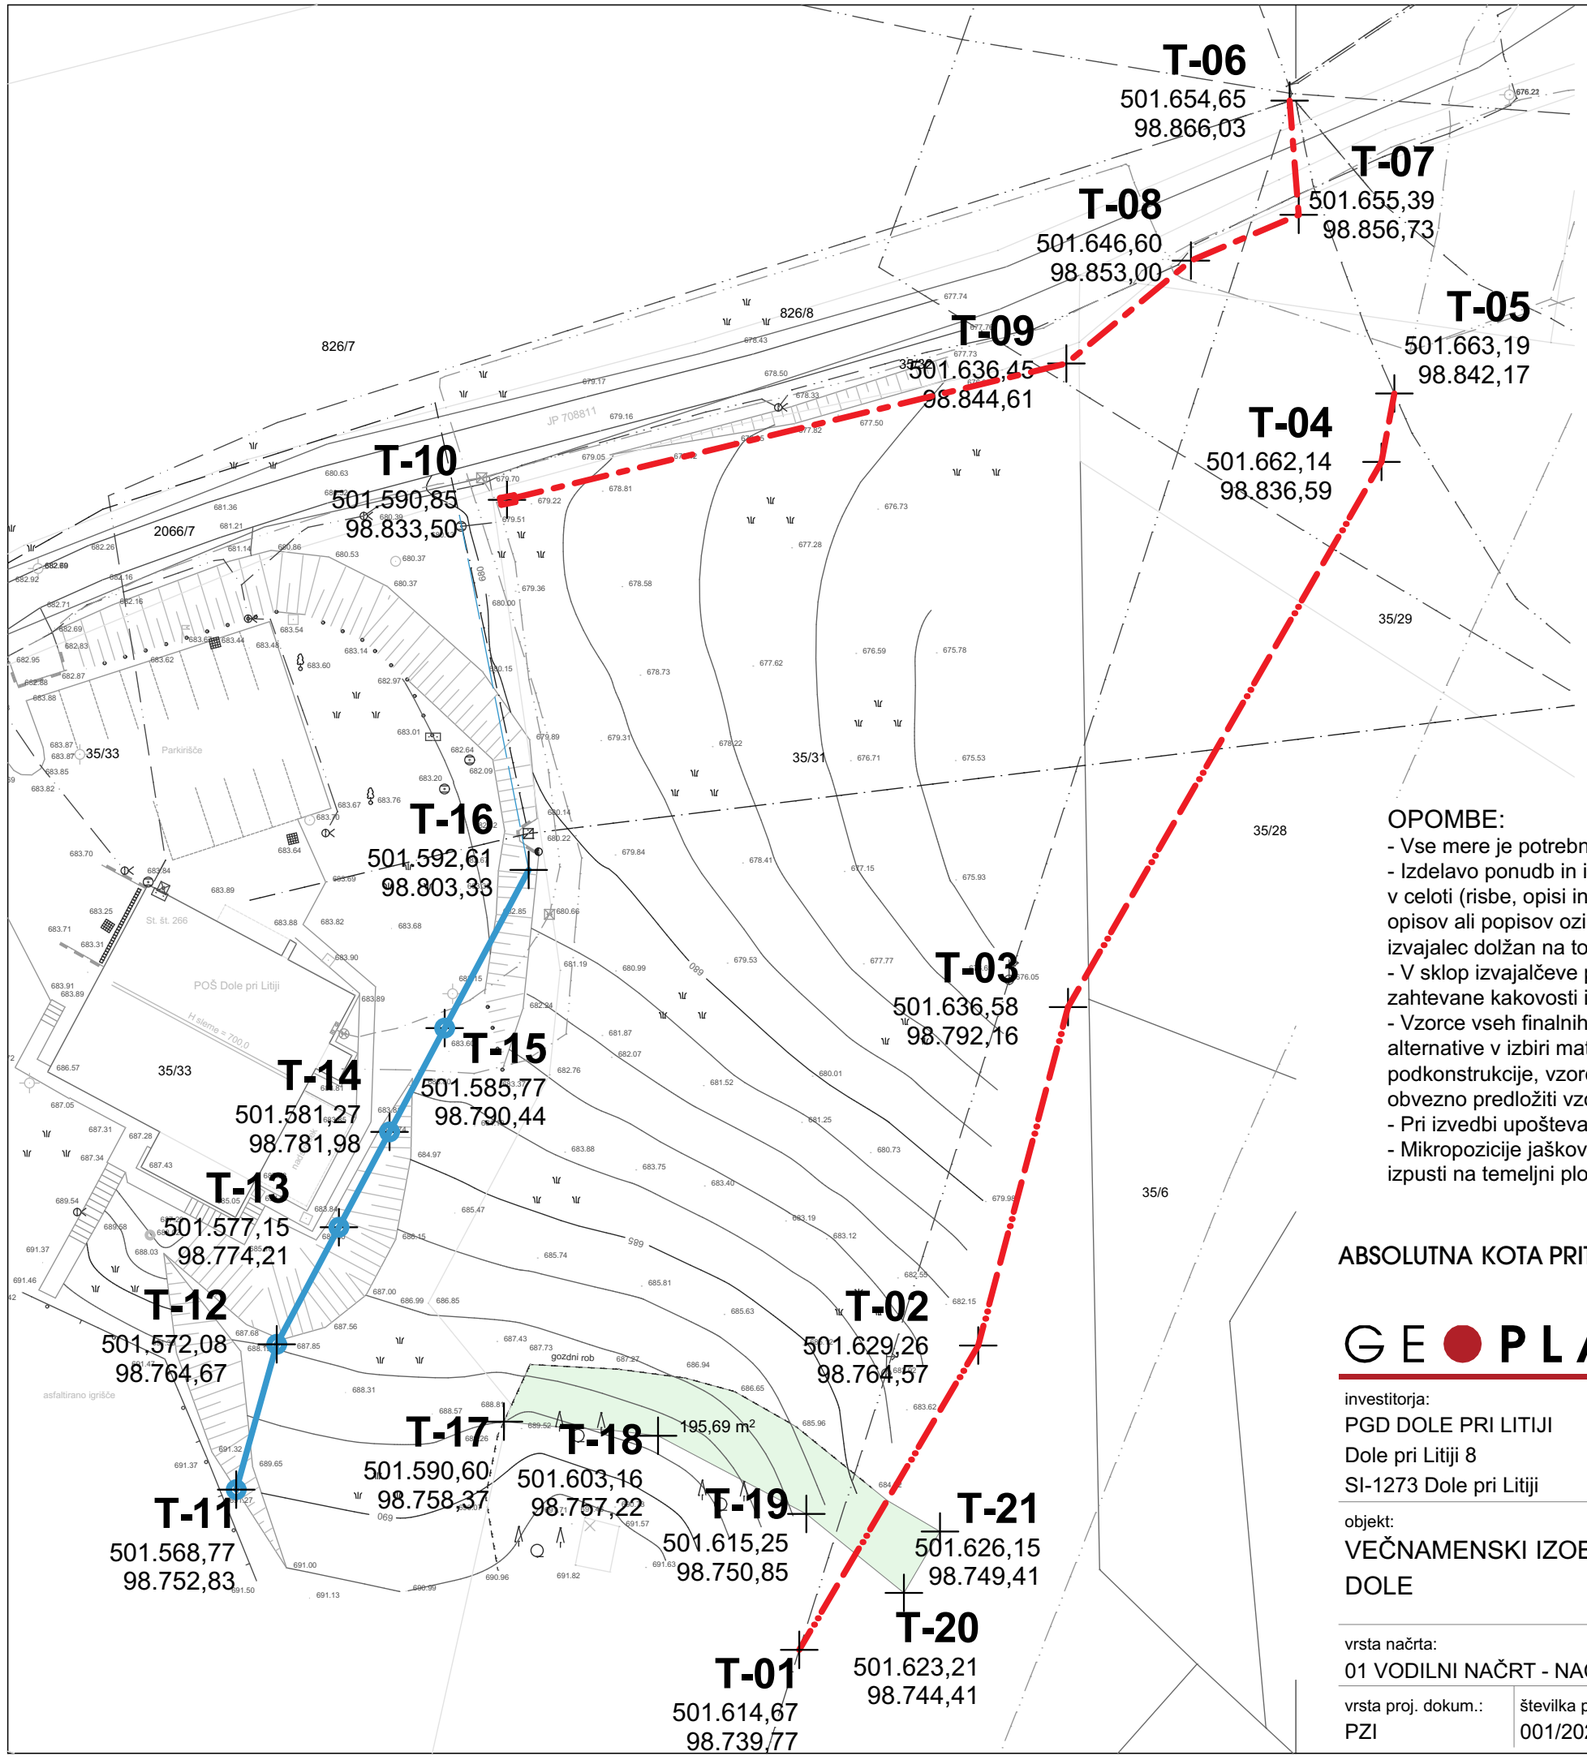


OPOMBE:
- Vse mere je potrebno preveriti na mestu vgradnje.
- Izdelavo ponudb in izvedbo projekta je potrebno izdelati skladno z načrtom. Načrt je potrebno upoštevati v celoti (risbe, opisi in popisi). V primeru manjka ali tehničnih pomanjkljivosti izvedbenih detajlov, risb, opisov ali popisov oziroma drugih tiskarskih napak in morebitnih neskladij v projektu, je ponudnik ali izvajalec dolžan na to opozoriti projektanta in se z njim uskladiti.
- V sklop izvajalčeve ponudbe sodijo vsi delavniški načrti, ki jih pred izvedbo glede tehnične pravilnosti, zahtevane kakovosti in izgleda potrdi projektant.
- Vzorce vseh finalnih materialov je izvajalec dolžan predložiti projektantu v potrditev. Kjer so možne alternative v izbiri materiala (finalne obloge površin, njihove obdelave, vidni in nevidni pritrdilni materiali, podkonstrukcije, vzorci potiskov, okovje, obdelave stavbnega pohištva in podobno), je pred izvedbo obvezno predložiti vzorce, ki jih potrdi projektant.
- Pri izvedbi upoštevati tudi projekt s področja gradbeništva, elektrotehnike in strojništva.
- Mikropozicije jaškov ter izpustov, ki niso del temeljne plošče so navedeni pod podatki za zakoličbo, izpusti na temeljni plošči so skotirani na tlorisu temeljev

ABSOLUTNA KOTA PRITLIČJA = 684,00 = ±0,00

S

GEOPLAN


MAREC 2024

| | | | |
|---|---|---|---|
| investitorja:<br>PGD DOLE PRI LITIJI<br>Dole pri Litiji 8<br>SI-1273 Dole pri Litiji | <br>OBČINA LITIJA<br>Jerebova 14<br>SI-1270 Litija | risba:<br>ZAKOLIČBENA SITUACIJA PRIPRAVLJALNIH DEL<br>merilo: M 1:500 | |
| objekt:<br>VEČNAMENSKI IZOBRAŽEVALNI OBJEKT DOLE | | vodja projektiranja:<br>HELENA KOVAČ, u.d.i.a.<br>odgovorna oseba projektanta:<br>HELENA KOVAČ | id. številka:<br>ZAPS A0745 PA PPN |
| vrsta načrta:<br>01 VODILNI NAČRT - NAČRT ARHITEKTURE | | sodelavci:<br>PK, VO, MŠ, MC | |

| vrsta proj. dokum.: | številka projekta: | številka načrta: | spremembe: | številka lista: |
|---|---|---|---|---|
| PZI | 001/2023 | 01.1 | / | 01.1.2 |

# METEORNA KANALIZACIJA
## Vzdolžni profil 'MK1.1'  1:100/100


Meteorna kanalizacija

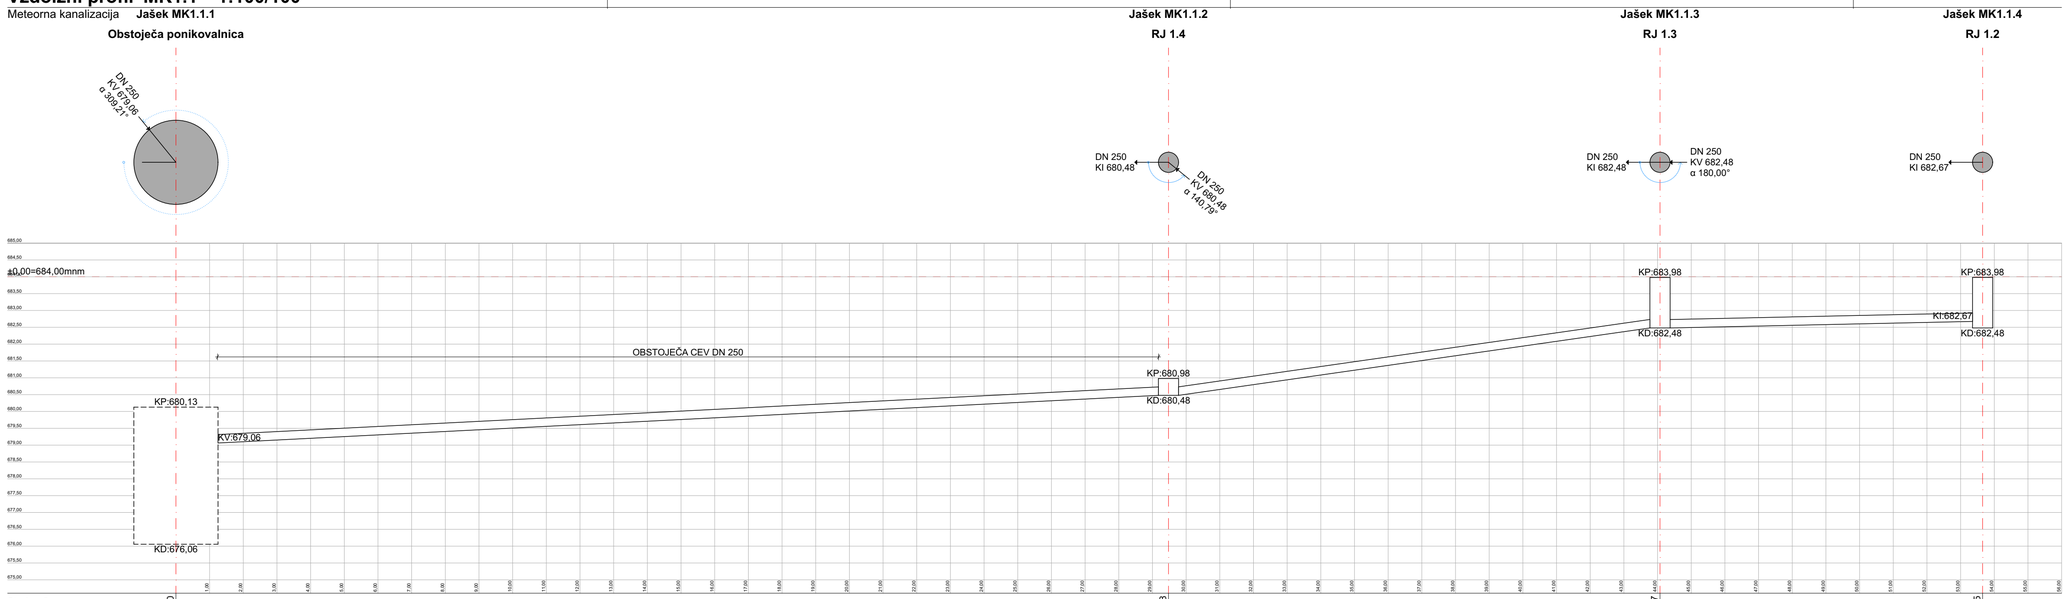


| | | | | | |
|---|---|---|---|---|---|
| Stacionaža | 0,00 | 29,48 | 44,07 | 53,65 | |
| Globina jaška | 4,07 | 0,50 | 1,50 | 1,50 | |
| Dimenzija jaška | DN 250 | DN 60 | DN 60 | DN 60 | |
| Vrsta | Obstoječa ponikovalnica | RJ 1.4 | RJ 1.3 | RJ 1.2 | |
| Material | Armirani beton | Armirani beton | Armirani beton | Armirani beton | |
| Detajl | | | | | |
| Dolžina cevi | | 29,48m | 14,60m | 9,58m | |
| Padec | | 4,80% | 13,71% | 2,03% | |
| Profil | | DN 25 | DN 25 | DN 25 | |
| Material | | PVC | PVC | PVC | |
| Togostni razred | | SN8 | SN8 | SN8 | |
| Vrsta pokrova | Pokrov | Pokrov | Pokrov | Pokrov | |
| Oblika pokrova | Okrogel | Okrogel | Okrogel | Okrogel | |
| Dimenzija | 0.6 | 0.6 | 0.6 | 0.6 | |
| Material | Lito jeklo | Lito jeklo | Lito jeklo | Lito jeklo | |
| Statična obremenitev | B125 | B125 | B125 | B125 | |

## Vzdolžni profil 'MK1.2'  1:100/100


Meteorna kanalizacija

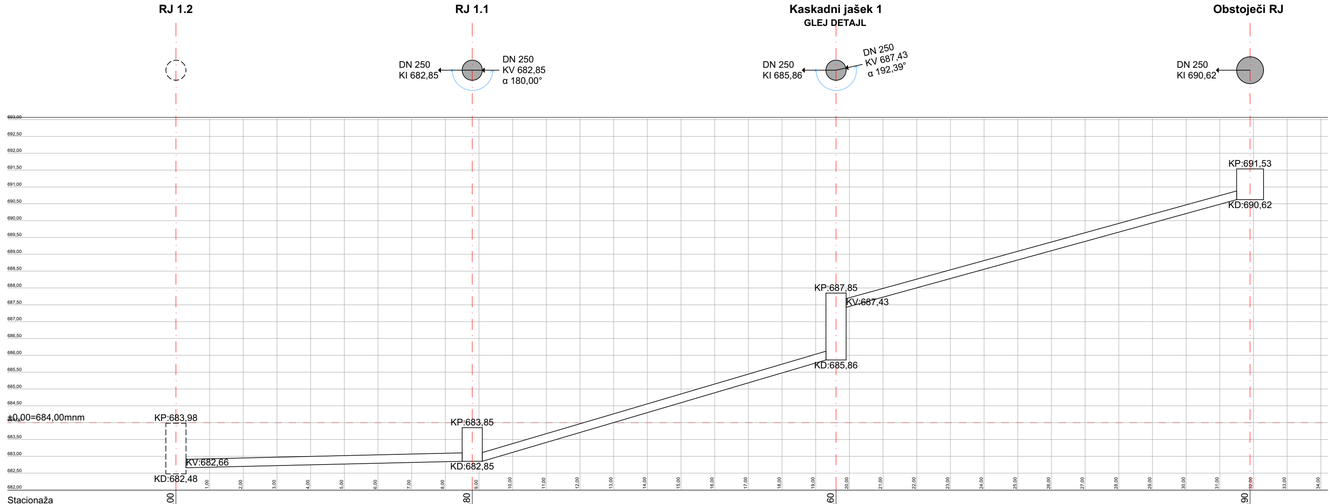


| | | | | |
|---|---|---|---|---|
| Stacionaža | 0,00 | 8,80 | 19,60 | 31,90 |
| Globina jaška | 0,00 | 1,00 | 1,99 | 0,91 |
| Dimenzija jaška | DN 60 | DN 60 | DN 60 | DN 80 |
| Vrsta | RJ 1.2 | RJ 1.1 | Kaskadni jašek 1 | Obstoječi RJ |
| Material | Armirani beton | Armirani beton | Armirani beton | Armirani beton |
| Detajl | | | | |
| Dolžina cevi | | 8,80m | 10,80m | 12,30m |
| Padec | | 2,18% | 27,85% | 26,01% |
| Profil | | DN 25 | DN 25 | DN 25 |
| Material | | PVC | Armirani beton | PVC |
| Togostni razred | | SN8 | SN4 | SN8 |
| Vrsta pokrova | Pokrov | Pokrov | Pokrov | Pokrov |
| Oblika pokrova | Okrogel | Okrogel | Okrogel | Okrogel |
| Dimenzija | 0.6 | 0.6 | 0.6 | 0.6 |
| Material | Lito jeklo | Lito jeklo | Lito jeklo | Lito jeklo |
| Statična obremenitev | B125 | B125 | B125 | B125 |

## Vzdolžni profil 'MK1.3'  1:100/100

Meteorna kanalizacija

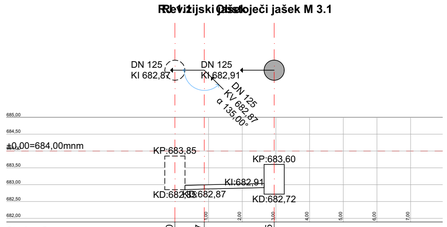


| | | | |
|---|---|---|---|
| Stacionaža | 0,00 | 0,87 | 2,95 |
| Globina jaška | 0,00 | 4,25 | 0,88 |
| Dimenzija jaška | DN 60 | | DN 60 |
| Vrsta | RJ 1.1 | | Obstoječi jašek M 3.1 |
| Material | Armirani beton | | Armirani beton |
| Detajl | | | |
| Dolžina cevi | 0,87m | 2,08m | |
| Padec | 2,12% | 2,01% | |
| Profil | DN 13 | DN 13 | |
| Material | PVC | PVC | |
| Togostni razred | SN8 | SN8 | |
| Vrsta pokrova | Pokrov | | Pokrov |
| Oblika pokrova | Okrogel | | Okrogel |
| Dimenzija | 0.6 | | 0.6 |
| Material | Lito jeklo | | Lito jeklo |
| Statična obremenitev | B125 | | B125 |

GEOPLAN

MAREC 2024

| | | | |
|---|---|---|---|
| investitorja: PGD DOLE PRI LITIJI<br>Dole pri Litiji 8<br>SI-1273 Dole pri Litiji | OBČINA LITIJA<br>Jerebova 14<br>SI-1270 Litija | risba: VZDOLŽNI PROFILI MK1 - PRESTAVITEV METEORNE KANALIZACIJE<br>merilo: M 1:100 | |
| objekt: VEČNAMENSKI IZOBRAŽEVALNI OBJEKT DOLE | | vodja projektiranja: HELENA KOVAČ, u.d.i.a.<br>odgovorna oseba projektanta: HELENA KOVAČ | id. številka: ZAPS A0745 PA PPN |
| vrsta načrta: 01 VODILNI NAČRT - NAČRT ARHITEKTURE | | sodelavci: PK, VO, MŠ, MC | |
| vrsta proj. dokum.: PZI | številka projekta: 001/2023 | številka načrta: 01.1 | spremembe: / | številka lista: 01.1.3 |