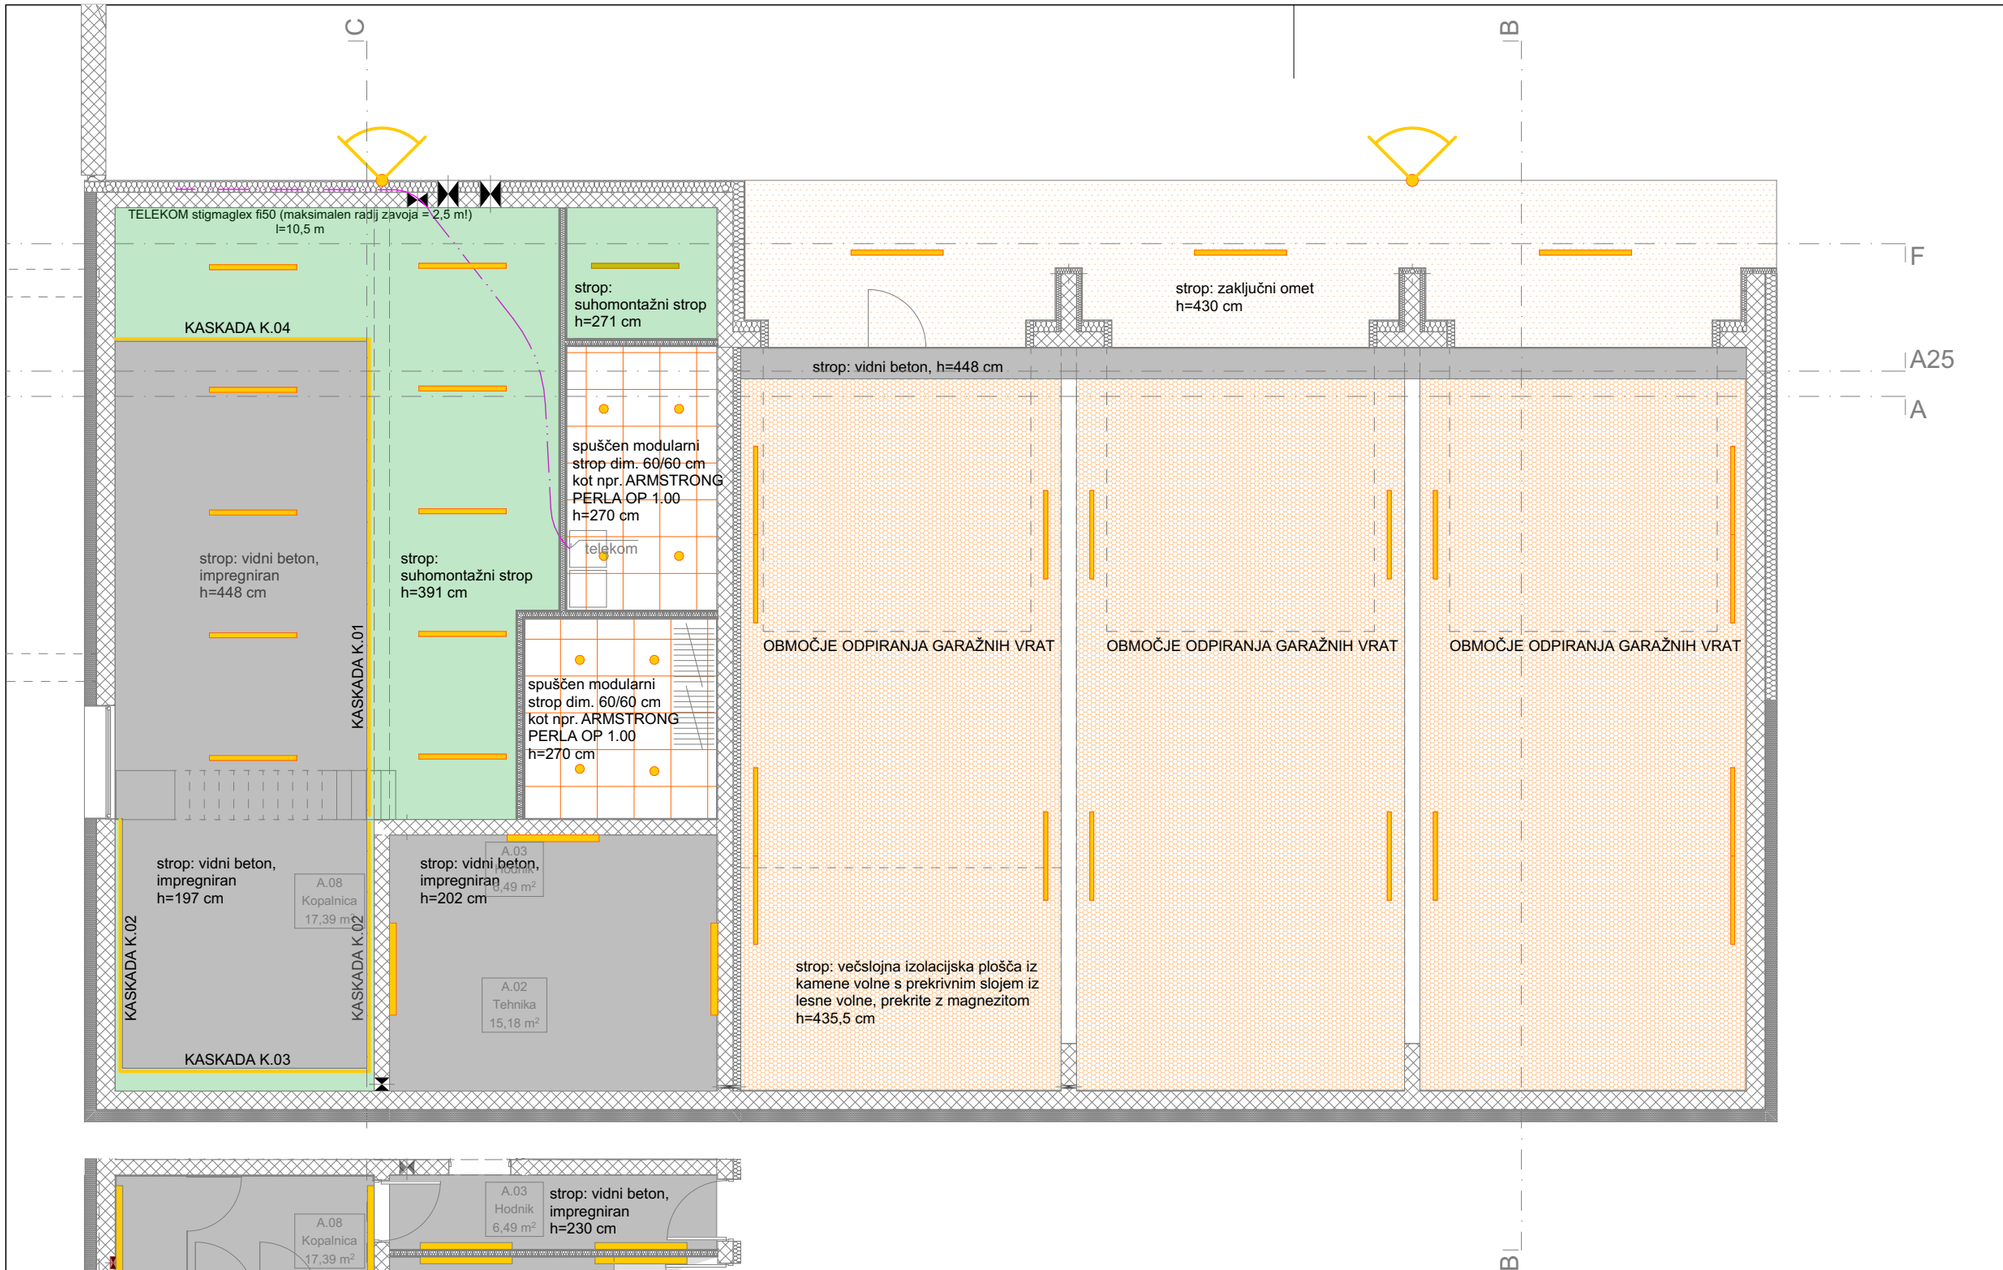


LEGENDA:

- spuščen suhomontažni strop
- modularni sistemski strop
- vidni beton, impregniran
- zaključni omet
- večslojna izolacijska plošča iz kamene volne s prekrivnim slojem iz lesne volne, prekrite z magnezitom

OPOMBE:


- Vse mere je potrebno preveriti na mestu vgradnje.
- Izdelavo ponudb in izvedbo projekta je potrebno izdelati skladno z načrtom. Načrt je potrebno upoštevati v celoti (risbe, opisi in popisi). V primeru manjka ali tehničnih pomanjkljivosti izvedbenih detajlov, risb, opisov ali popisov oziroma drugih tiskarskih napak in morebitnih neskladij v projektu, je ponudnik ali izvajalec dolžan na to opozoriti projektanta in se z njim uskladiti.
- V sklop izvajalčeve ponudbe sodijo vsi delavniški načrti, ki jih pred izvedbo glede tehnične pravilnosti, zahtevane kakovosti in izgleda potrdi projektant.
- Vzorce vseh finalnih materialov je izvajalec dolžan predložiti projektantu v potrditev. Kjer so možne alternative v izbiri materiala (finalne obloge površin, njihove obdelave, vidni in nevidni pritrdilni materiali, podkonstrukcije, vzorci potiskov, okovje, obdelave stavbnega pohištva in podobno), je pred izvedbo obvezno predložiti vzorce, ki jih potrdi projektant.
- Pri izvedbi upoštevati tudi projekt s področja gradbeništva, elektrotehnike, strojništva, načrt s področja požarne varnosti in

GEOPLAN

MAREC 2024

investitorja: PGD DOLE PRI LITIJI Dole pri Litiji 8 SI-1273 Dole pri Litiji	 OBČINA LITIJA Jerebova 14 SI-1270 Litija	risba: TLORIS STROPOV - KLET, PODEST merilo: M 1:100
objekt: VEČNAMENSKI IZOBRAŽEVALNI OBJEKT DOLE		vodja projektiranja: HELENA KOVAČ, u.d.i.a. id. številka: ZAPS A0745 PA PPN
		odgovorna oseba projektanta: HELENA KOVAČ
vrsta načrta: 01 VODILNI NAČRT - NAČRT ARHITEKTURE		sodelavci: PK, VO, MŠ, MC

vrsta proj. dokum.:	številka projekta:	številka načrta:	spremembe:	številka lista:
PZI	001/2023	01.10	/	01.10.1

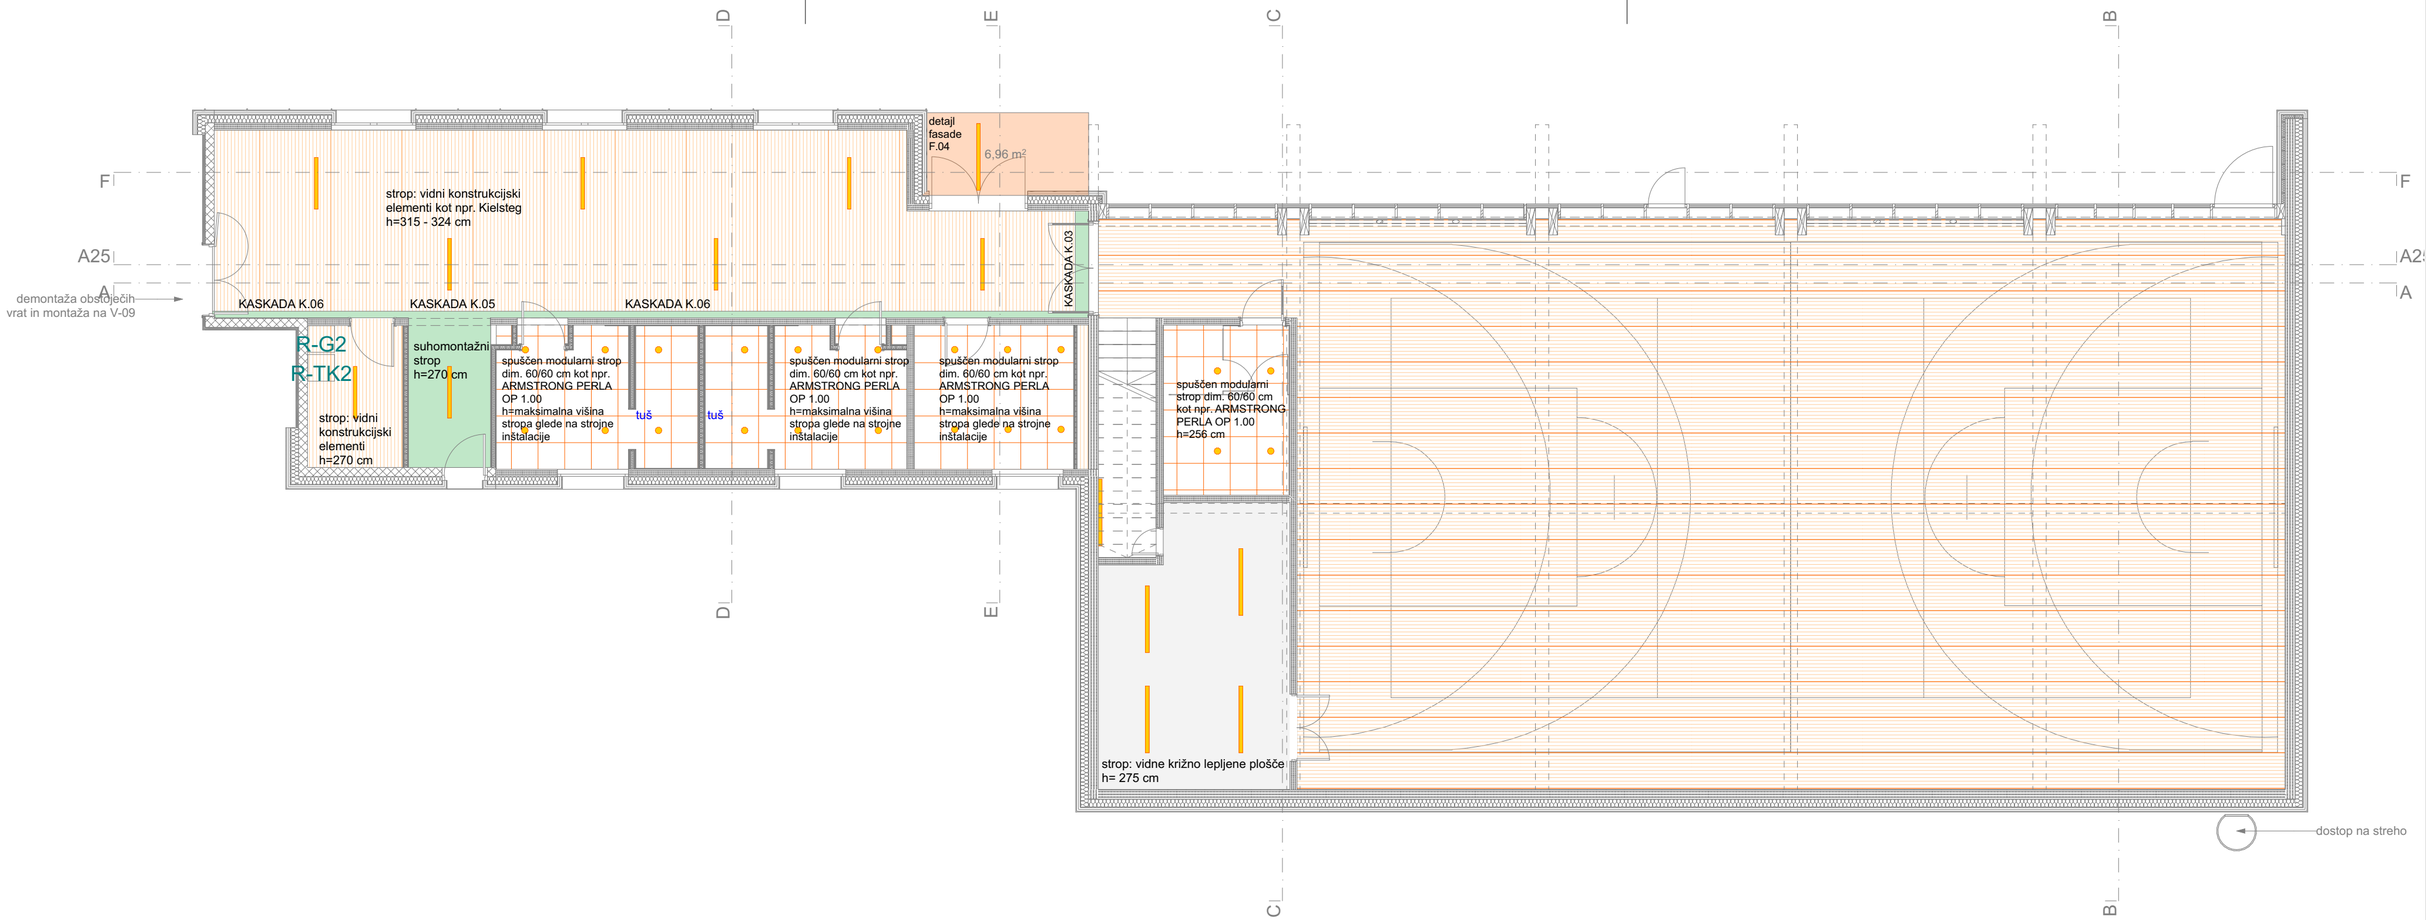

LEGENDA:

- spuščen suhomontažni strop
- modularni sistemski strop
- vidna lesena panelna konstrukcija (kot npr. Kielsteg)
- vidna križno lepljena konstrukcija

OPOMBE:


- Vse mere je potrebno preveriti na mestu vgradnje.
- Izdelavo ponudb in izvedbo projekta je potrebno izdelati skladno z načrtom. Načrt je potrebno upoštevati v celoti (risbe, opisi in popisi). V primeru manjka ali tehničnih pomanjkljivosti izvedbenih detajlov, risb, opisov ali popisov oziroma drugih tiskarskih napak in morebitnih neskladij v projektu, je ponudnik ali izvajalec dolžan na to opozoriti projektanta in se z njim uskladiti.
- V sklop izvajalčeve ponudbe sodijo vsi delavniški načrti, ki jih pred izvedbo glede tehnične pravilnosti, zahtevane kakovosti in izgleda potrdi projektant.
- Vzorce vseh finalnih materialov je izvajalec dolžan predložiti projektantu v potrditev. Kjer so možne alternative v izbiri materiala (finalne obloge površin, njihove obdelave, vidni in nevidni pritrdilni materiali, podkonstrukcije, vzorci potiskov, okovje, obdelave stavbnega pohištva in podobno), je pred izvedbo obvezno predložiti vzorce, ki jih potrdi projektant.
- Pri izvedbi upoštevati tudi projekt s področja gradbeništva, elektrotehnike in strojništva.

GEOPLAN

MAREC 2024

investitorja: PGD DOLE PRI LITIJI Dole pri Litiji 8 SI-1273 Dole pri Litiji	 OBČINA LITIJA Jerebova 14 SI-1270 Litija	risba: TLORIS STROPOV - PRITLIČJE merilo: M 1:100
objekt: VEČNAMENSKI IZOBRAŽEVALNI OBJEKT DOLE		vodja projektiranja: HELENA KOVAČ, u.d.i.a. id. številka: ZAPS A0745 PA PPN
		odgovorna oseba projektanta: HELENA KOVAČ
vrsta načrta: 01 VODILNI NAČRT - NAČRT ARHITEKTURE		sodelavci: PK, VO, MŠ, MC

vrsta proj. dokum.:	številka projekta:	številka načrta:	spremembe:	številka lista:
PZI	001/2023	01.10	/	01.10.2

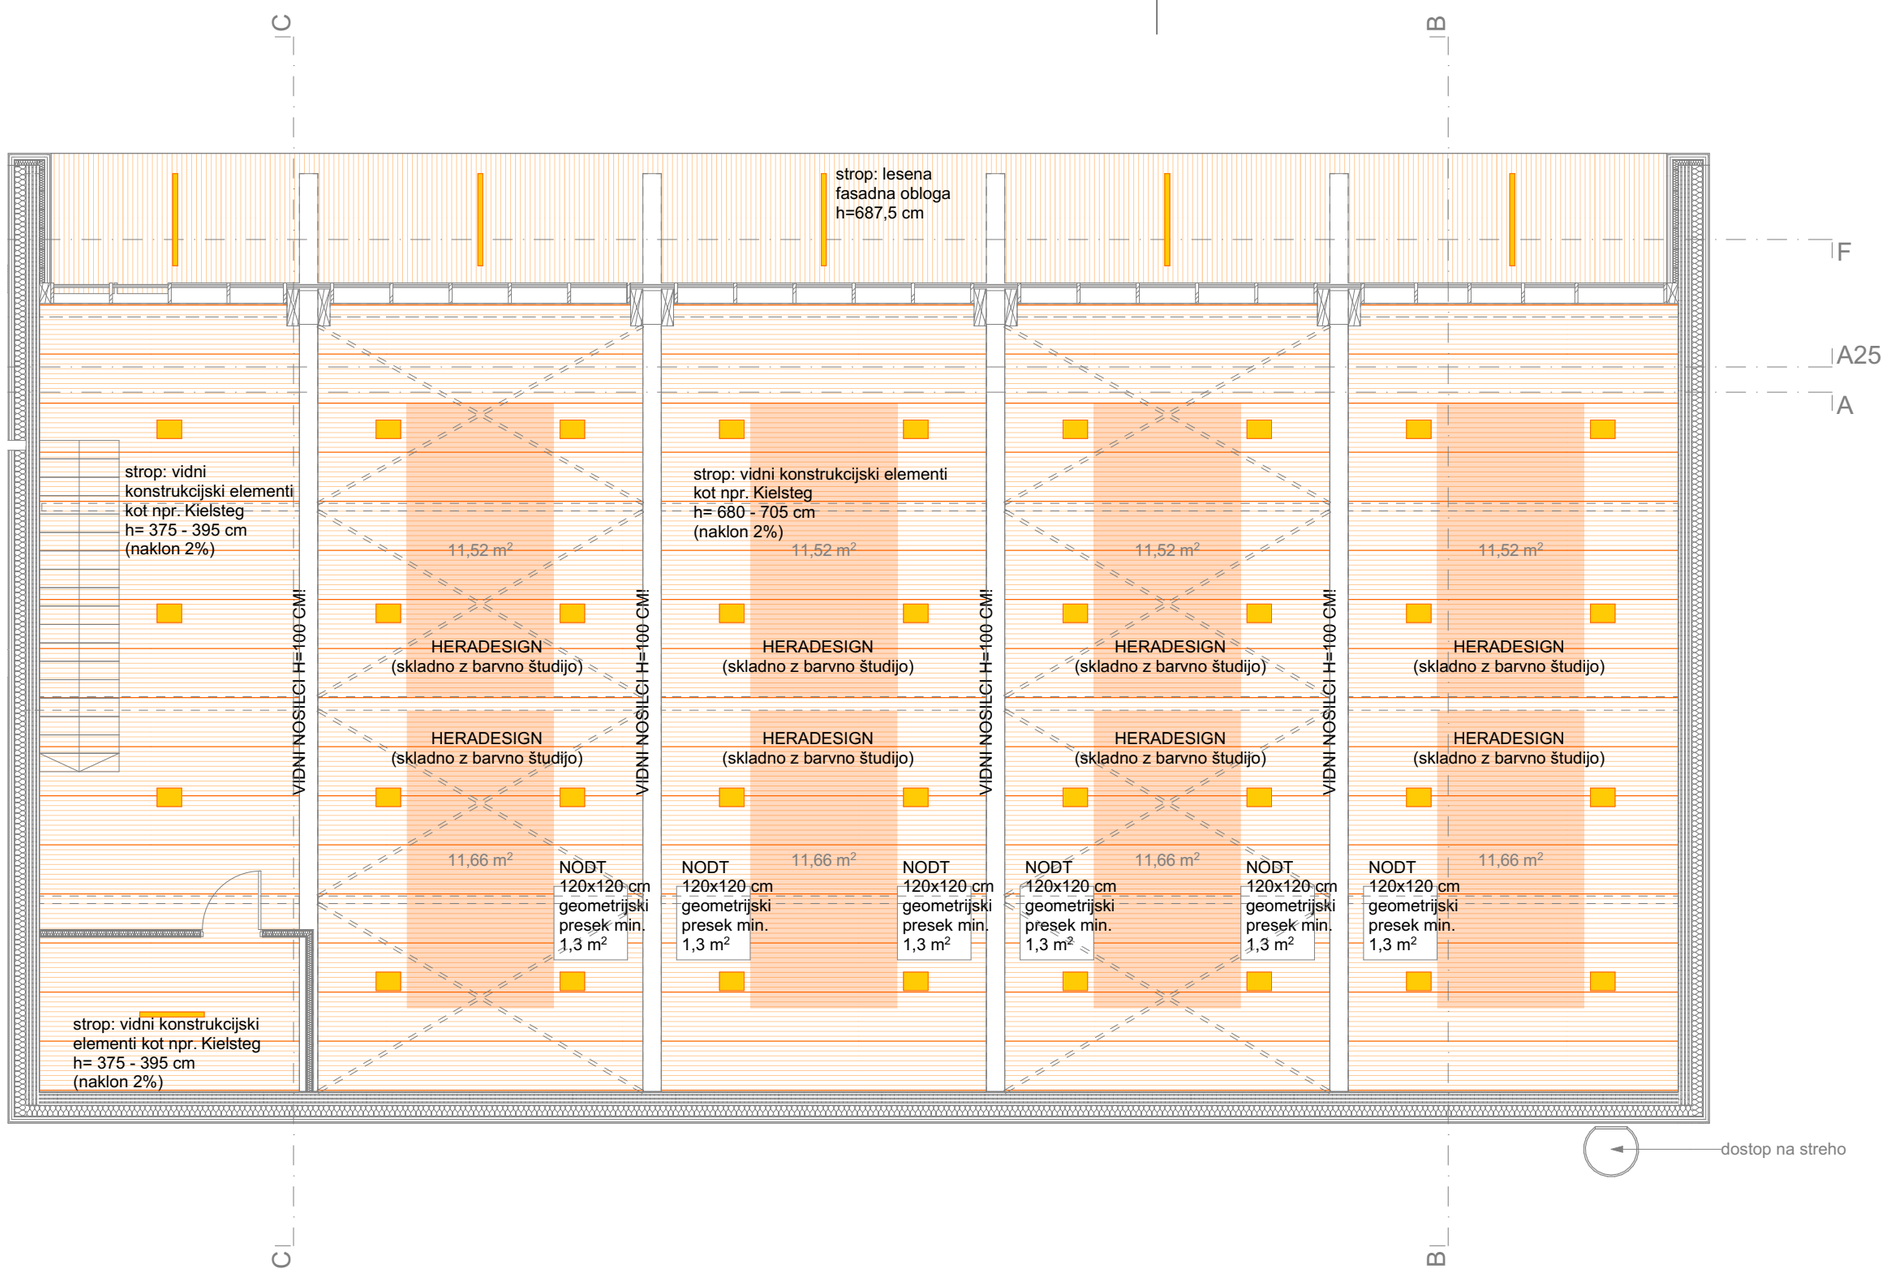

LEGENDA:

- lesena fasadna obloga
- vidna lesena panelna konstrukcija (kot npr. Kielsteg)

OPOMBE:

- Vse mere je potrebno preveriti na mestu vgradnje.
- Izdelavo ponudb in izvedbo projekta je potrebno izdelati skladno z načrtom. Načrt je potrebno upoštevati v celoti (risbe, opisi in popisi). V primeru manjka ali tehničnih pomanjkljivosti izvedbenih detajlov, risb, opisov ali popisov oziroma drugih tiskarskih napak in morebitnih neskladij v projektu, je ponudnik ali izvajalec dolžan na to opozoriti projektanta in se z njim uskladiti.
- V sklop izvajalčeve ponudbe sodijo vsi delavniški načrti, ki jih pred izvedbo glede tehnične pravilnosti, zahtevane kakovosti in izgleda potrdi projektant.
- Vzorce vseh finalnih materialov je izvajalec dolžan predložiti projektantu v potrditev. Kjer so možne alternative v izbiri materiala (finalne obloge površin, njihove obdelave, vidni in nevidni pritrdilni materiali, podkonstrukcije, vzorci potiskov, okovje, obdelave stavbnega pohištva in podobno), je pred izvedbo obvezno predložiti vzorce, ki jih potrdi projektant.
- Pri izvedbi upoštevati tudi projekt s področja gradbeništva, elektrotehnike in strojništva.

GEOPLAN

MAREC 2024

investitorja: PGD DOLE PRI LITIJI Dole pri Litiji 8 SI-1273 Dole pri Litiji	OBČINA LITIJA Jerebova 14 SI-1270 Litija		risba: TLORIS STROPOV - GALERIJA merilo: M 1:100	
objekt: VEČNAMENSKI IZOBRAŽEVALNI OBJEKT DOLE			vodja projektiranja: HELENA KOVAČ, u.d.i.a.	id. številka: ZAPS A0745 PA PPN
			odgovorna oseba projektanta: HELENA KOVAČ	
vrsta načrta: 01 VODILNI NAČRT - NAČRT ARHITEKTURE			sodelavci: PK, VO, MŠ, MC	
vrsta proj. dokum.: PZI	številka projekta: 001/2023	številka načrta: 01.10	spremembe: /	številka lista: 01.10.3