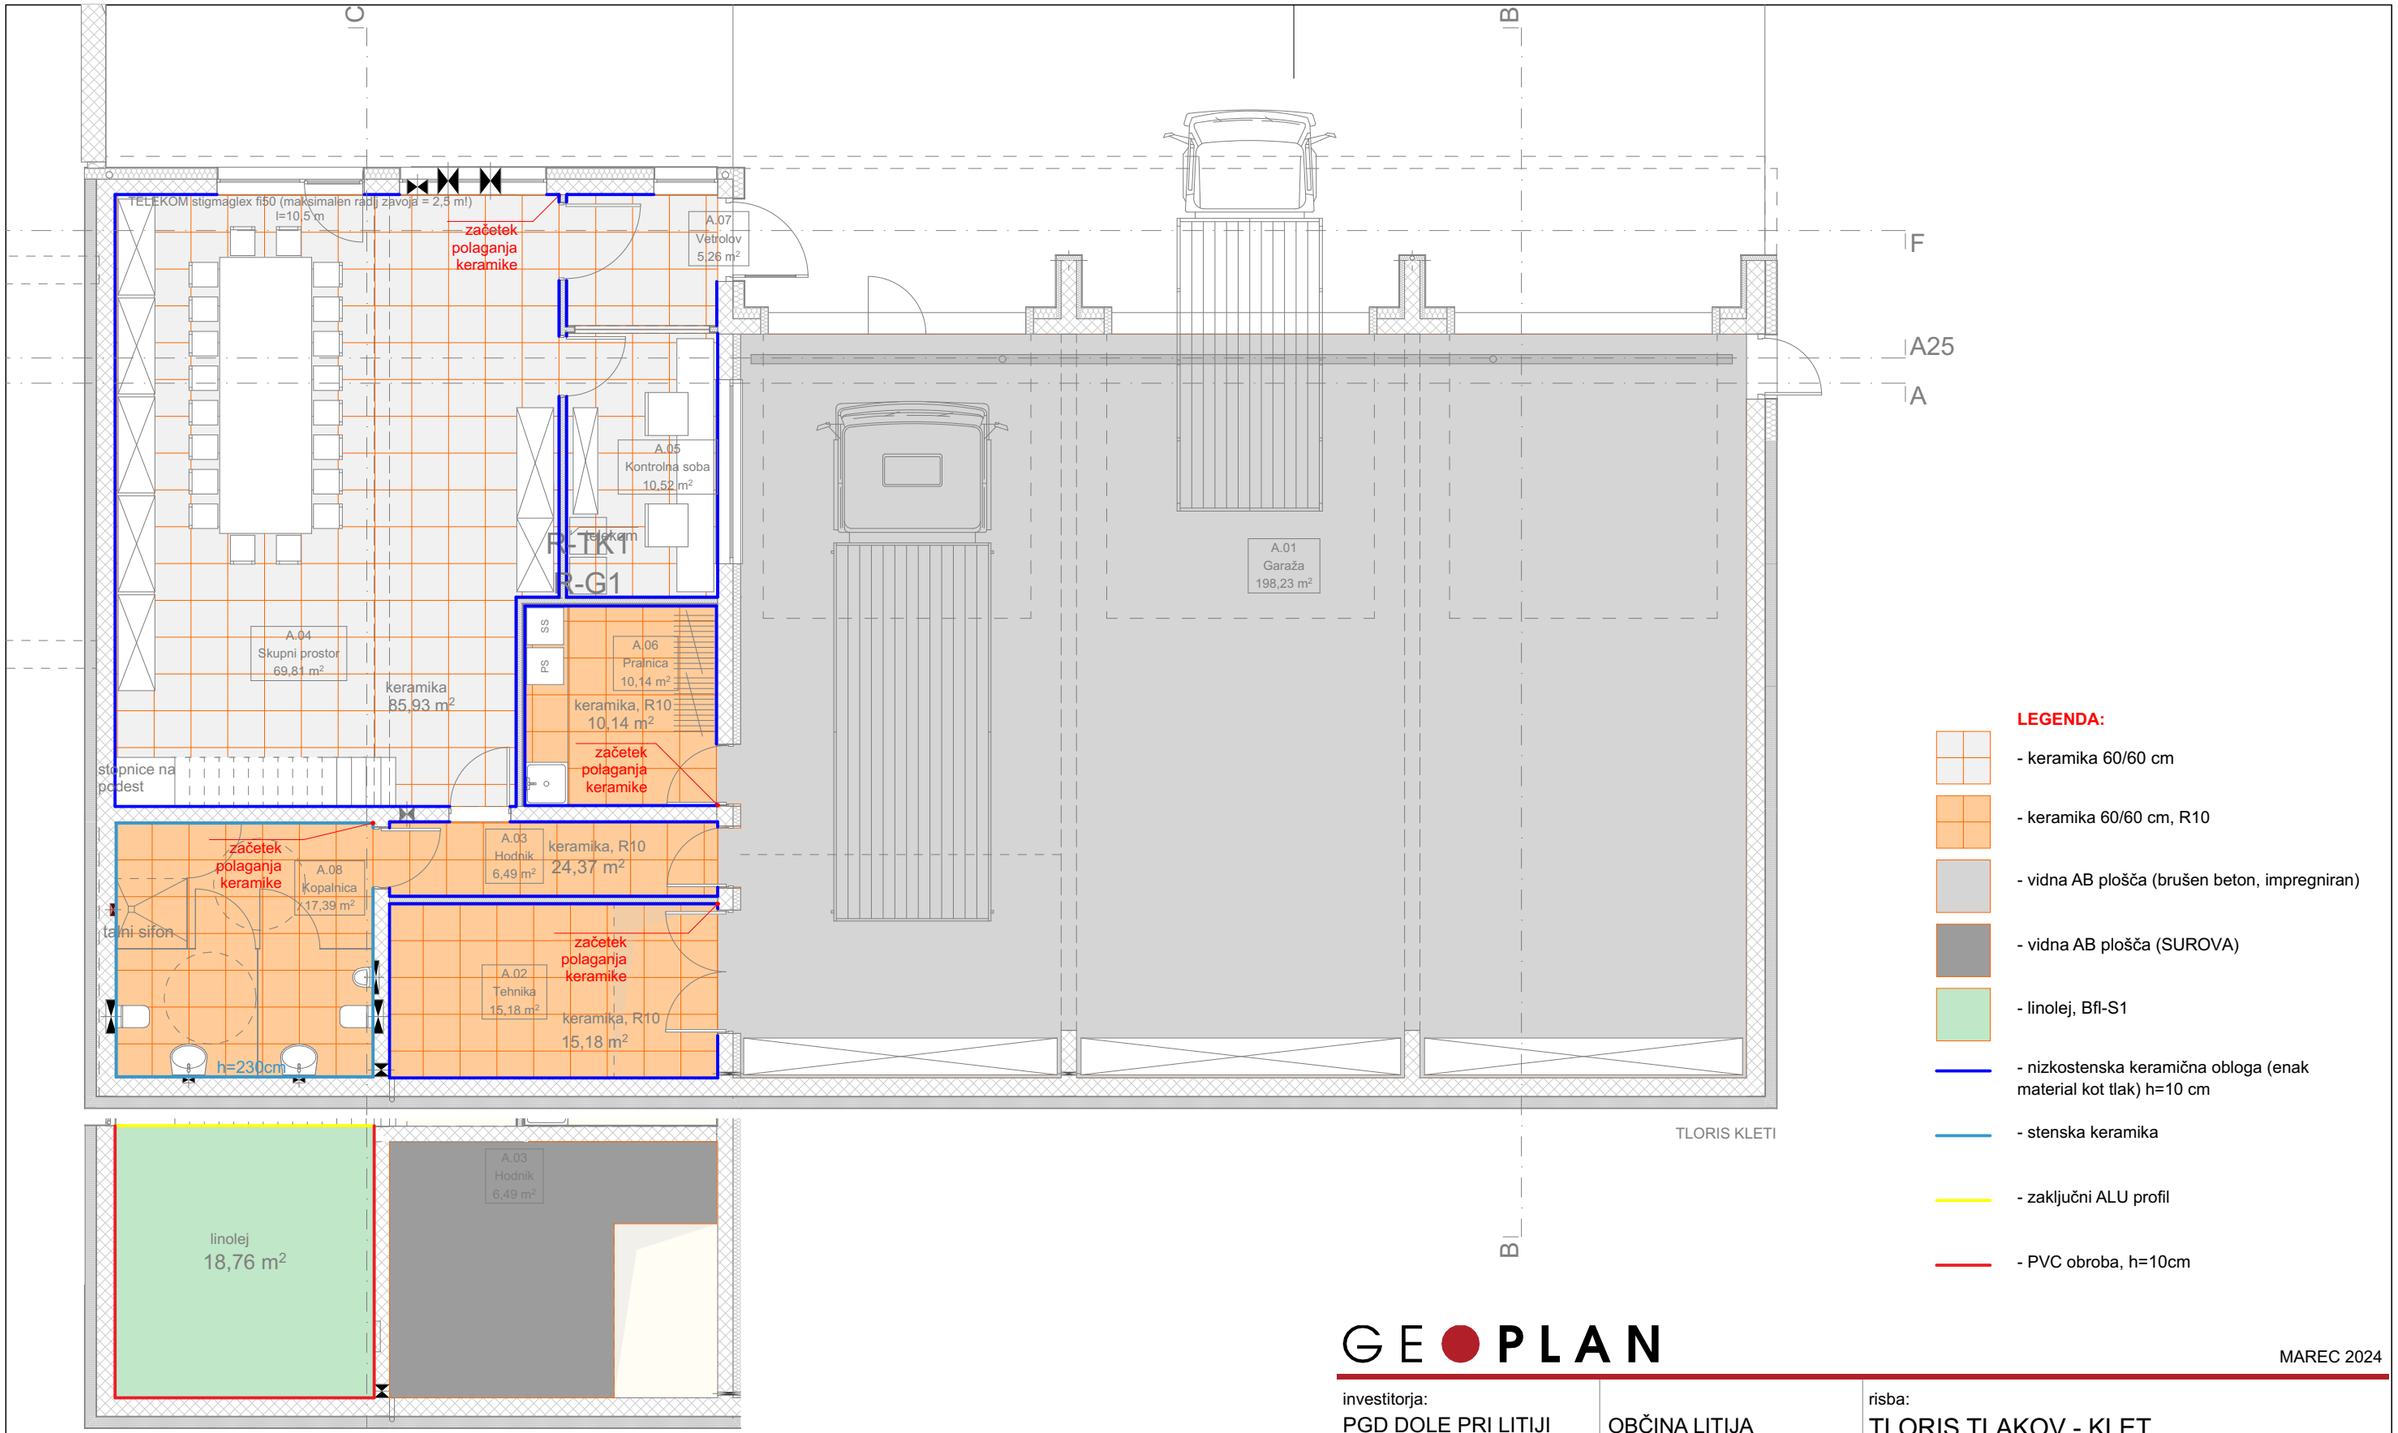



**LEGENDA:**

- keramika 60/60 cm
- keramika 60/60 cm, R10
- vidna AB plošča (brušen beton, impregniran)
- vidna AB plošča (SUROVA)
- linolej, Bfl-S1
- nizkostenska keramična obloga (enak material kot tlak) h=10 cm
- stenska keramika
- zaključni ALU profil
- PVC obroba, h=10cm


**OPOMBE:**

- Vse mere je potrebno preveriti na mestu vgradnje.
- Izdelavo ponudb in izvedbo projekta je potrebno izdelati skladno z načrtom. Načrt je potrebno upoštevati v celoti (risbe, opisi in popisi). V primeru manjka ali tehničnih pomanjkljivosti izvedbenih detajlov, risb, opisov ali popisov oziroma drugih tiskarskih napak in morebitnih neskladij v projektu, je ponudnik ali izvajalec dolžan na to opozoriti projektanta in se z njim uskladiti.
- V sklop izvajalčeve ponudbe sodijo vsi delavniški načrti, ki jih pred izvedbo glede tehnične pravilnosti, zahtevane kakovosti in izgleda potrdi projektant.
- Vzorce vseh finalnih materialov je izvajalec dolžan predložiti projektantu v potrditev. Kjer so možne alternative v izbiri materiala (finalne obloge površin, njihove obdelave, vidni in nevidni pritrdilni materiali, podkonstrukcije, vzorci potiskov, okovje, obdelave stavbnega pohištva in podobno), je pred izvedbo obvezno predložiti vzorce, ki jih potrdi projektant.
- Pri izvedbi upoštevati tudi projekt s področja gradbeništva, elektrotehnike, strojništva, načrt s področja požarne varnosti in geološko-geomehanski elaborat.

GEOPLAN

MAREC 2024

| | | | | |
|---|---|---|---|---|
| investitorja:<br>PGD DOLE PRI LITIJI<br>Dole pri Litiji 8<br>SI-1273 Dole pri Litiji | OBČINA LITIJA<br>Jerebova 14<br>SI-1270 Litija | risba:<br>TLORIS TLAKOV - KLET<br>merilo: M 1:100 | | |
| objekt:<br>VEČNAMENSKI IZOBRAŽEVALNI OBJEKT DOLE | | vodja projektiranja:<br>HELENA KOVAČ, u.d.i.a. | id. številka:<br>ZAPS A0745 PA PPN | |
| | | odgovorna oseba projektanta:<br>HELENA KOVAČ | | |
| vrsta načrta:<br>01 VODILNI NAČRT - NAČRT ARHITEKTURE | | sodelavci:<br>PK, VO, MŠ, MC | | |
| vrsta proj. dokum.:<br>PZI | številka projekta:<br>001/2023 | številka načrta:<br>01.11 | spremembe:<br>/ | številka lista:<br>01.11.1 |

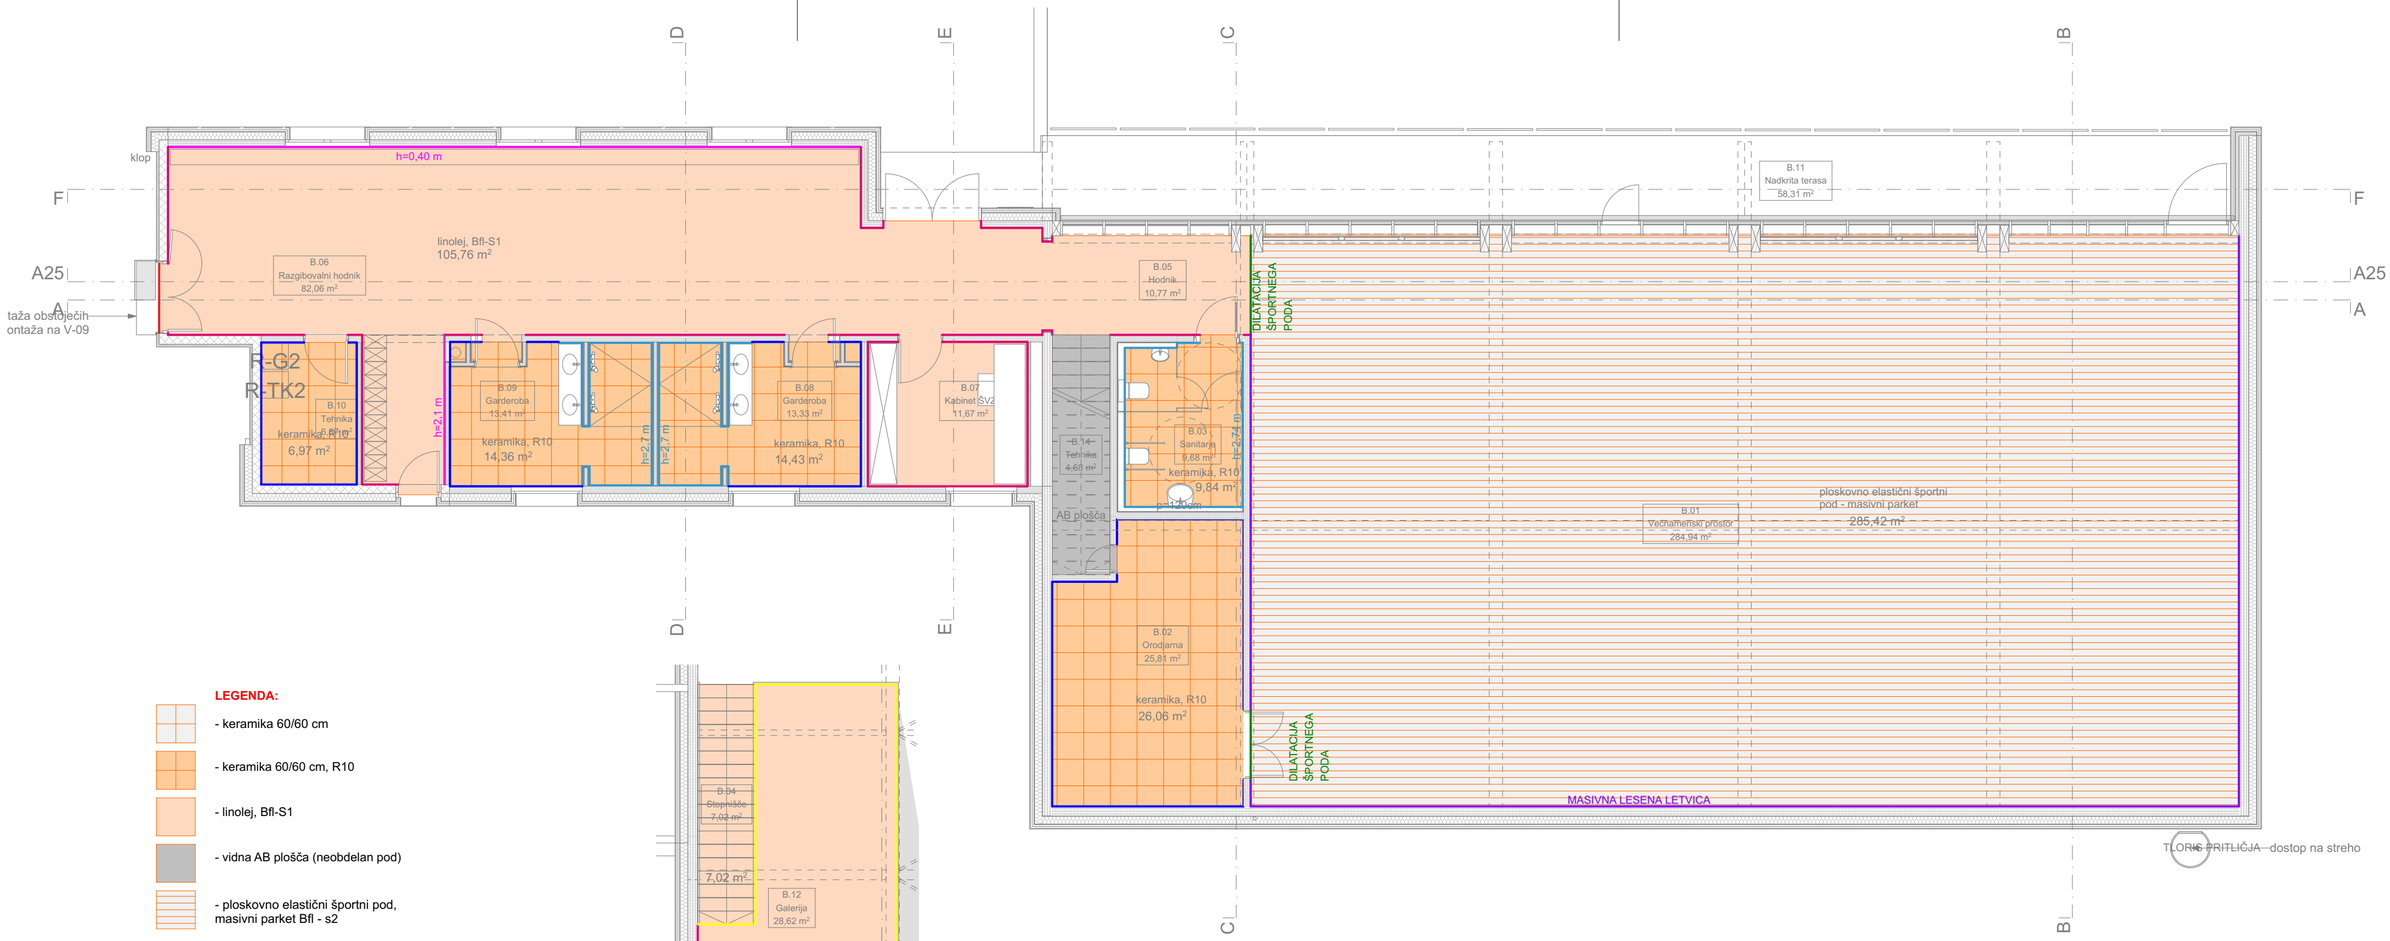


**LEGENDA:**

- keramika 60/60 cm
- keramika 60/60 cm, R10
- linolej, Bfl-S1
- vidna AB plošča (neobdelan pod)
- ploskovno elastični športni pod, masivni parket Bfl - s2
- zaokrožnica in podaljšek talne obloge na steni
- PVC zaključni trak
- dilatacija za linolej
- nizkostenska keramična obloga (enak material kot tlak) h=10 cm
- stenska keramika (do stropa)
- masivna lesena letvica
- ALU zaključna letev T-profil 15/15mm
- dilatacija za športni pod

**OPOMBE:**

- Vse mere je potrebno preveriti na mestu vgradnje.
- Izdelavo ponudb in izvedbo projekta je potrebno izdelati skladno z načrtom. Načrt je potrebno upoštevati v celoti (risbe, opisi in popisi). V primeru manjka ali tehničnih pomanjkljivosti izvedbenih detajlov, risb, opisov ali popisov oziroma drugih tiskarskih napak in morebitnih neskladij v projektu, je ponudnik ali izvajalec dolžan na to opozoriti projektanta in se z njim uskladiti.
- V sklop izvajalčeve ponudbe sodijo vsi delavniški načrti, ki jih pred izvedbo glede tehnične pravilnosti, zahtevane kakovosti in izgleda potrdi projektant.
- Vzorce vseh finalnih materialov je izvajalec dolžan predložiti projektantu v potrditev. Kjer so možne alternative v izbiri materiala (finalne obloge površin, njihove obdelave, vidni in nevidni pritrdilni materiali, podkonstrukcije, vzorci potiskov, okovje, obdelave stavbnega pohištva in podobno), je pred izvedbo obvezno predložiti vzorce, ki jih potrdi projektant.
- Pri izvedbi upoštevati tudi projekt s področja gradbeništva, elektrotehnike in strojništva.

GEOPLAN

MAREC 2024

| | | |
|---|---|---|
| investitorja:<br>PGD DOLE PRI LITIJI<br>Dole pri Litiji 8<br>SI-1273 Dole pri Litiji | OBČINA LITIJA<br>Jerebova 14<br>SI-1270 Litija | risba:<br>TLORIS TLAKOV - PRITLIČJE in GALERIJA<br>merilo: M 1:100 |
| objekt:<br>VEČNAMENSKI IZOBRAŽEVALNI OBJEKT DOLE | | vodja projektiranja:<br>HELENA KOVAČ, u.d.i.a.<br>odgovorna oseba projektanta:<br>HELENA KOVAČ |
| | | id. številka:<br>ZAPS A0745 PA PPN |
| vrsta načrta:<br>01 VODILNI NAČRT - NAČRT ARHITEKTURE | | sodelavci:<br>PK, VO, MŠ, MC |
| vrsta proj. dokum.:<br>PZI | številka projekta:<br>001/2023 | številka načrta:<br>01.11 |
| spremembe:<br>/ | | številka lista:<br>01.11.2 |