



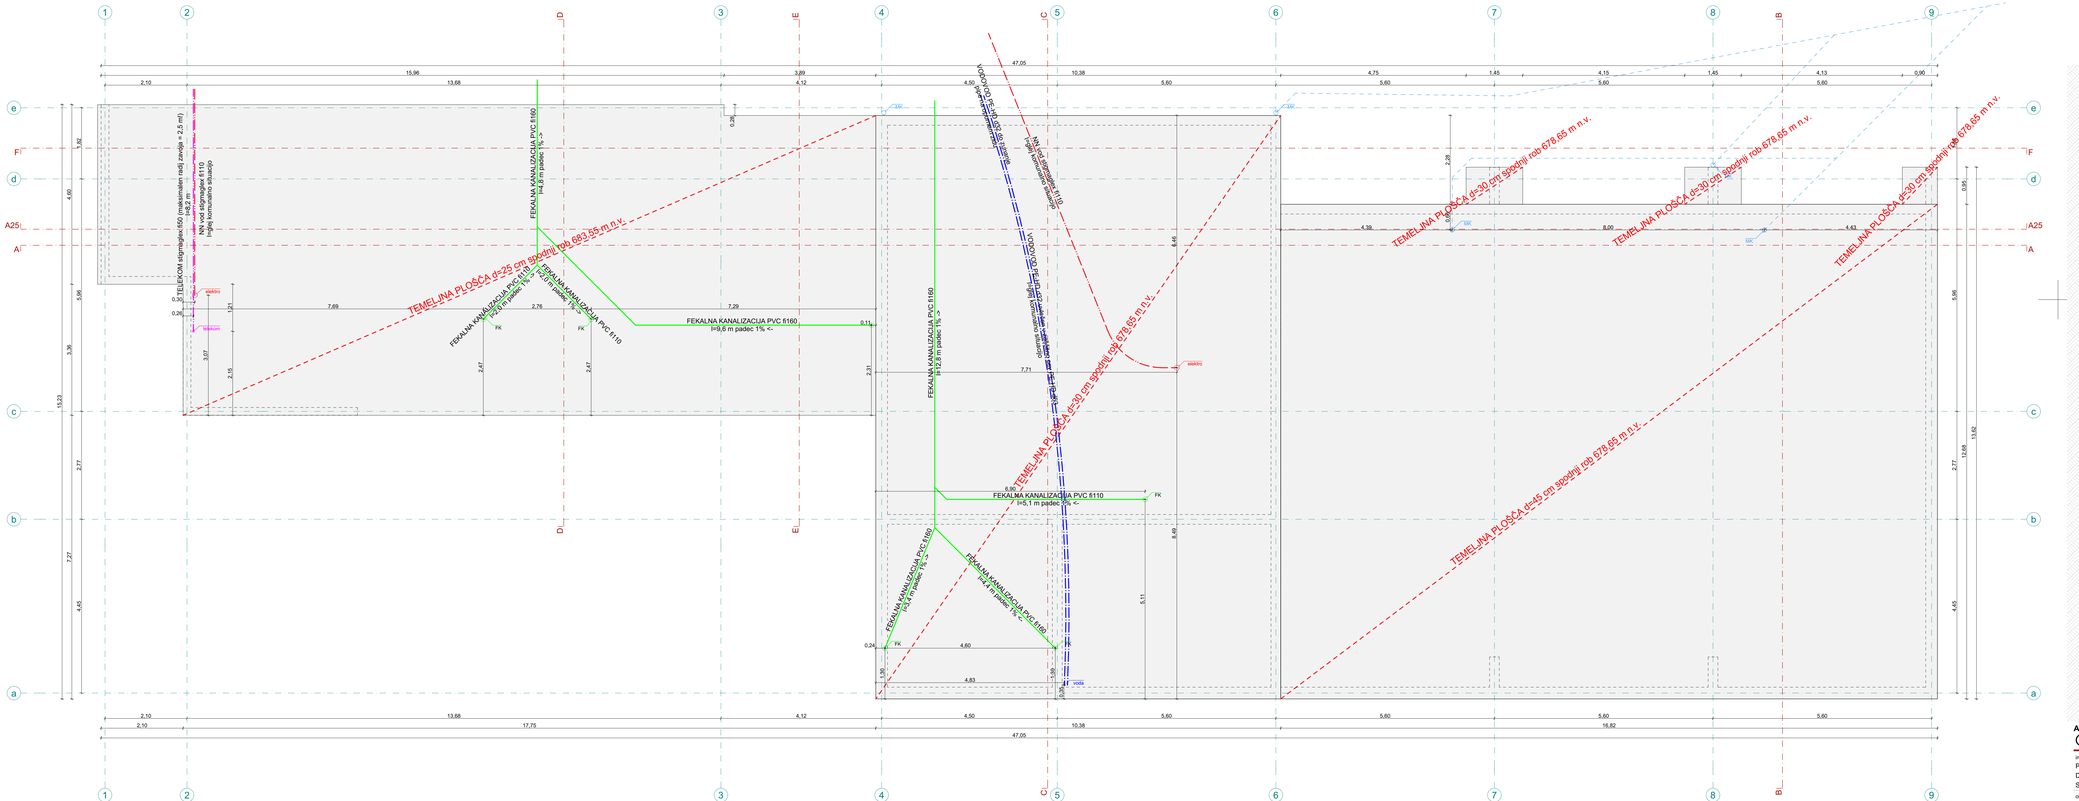

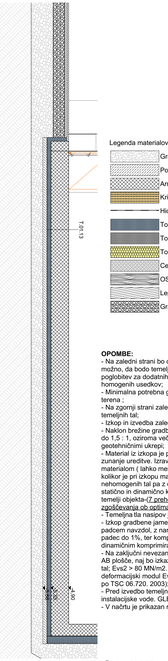


OPOMBE:
- Na zaledni strani bo objekt segel globoko v pobočje, zato je na tem delu možno, da bodo temelji segli že v gost dolomitni gruščat ali v dolomit, pomeni poglobitev za dodatnih 50 cm in nadomestitev z drobljencem 0/64 za dosego homogenih usedkov;
- Minimalna potrebna globina temeljenja je 90 cm pod bodočo površino terena ;
- Na zgornji strani zaledne stene objekta je predvideno drenriranje do nivoja temeljnih tal;
- Izkop in izvedba zaledne stene objekta naj se izvajata v kampadah po 4 m;
- Naklon brežine gradbene jame v srednje gostem do gostem grušču naj bo do 1,5 : 1, oziroma več ob geomehanskem nadzoru z ustreznimi geotehničnimi ukrepi;
- Material iz izkopa je primeren za izvedbo nasipov, zasipa za objektom in zunanje ureditve. Izravnava tal s kamnito blazino naj se izvede z izkopanim materialom (lahko mešano z drobljencem), statično in dinamično uvajanim, v kolikor je pri izkopu material enak obravnavanemu v računu , v primeru nehomogenih tal pa z drobljencem 0/100 mm, v skupni debelini min. 60 cm s statično in dinamično komprimacijo za izvedbo podložnih betonov pod AB temelji objekta-(Z prehodov komp.sredstva, najmanj 10,0 t s srednjo amplitudo zgoščevanja ob optimalni vlagi vgrajenega materiala)
- Temeljna tla nasipov je potrebno stopničiti;
- Izkop gradbene jame do kote dna temelja (min 90 cm - zmrzal), z blagim padcem navzdol, z naravnim padcem na najnižjo stran gradbene parcele padec do 1%, ter komprimacijo po plasteh (maksimalno 25 cm s statičnim in dinamičnim komprimiranjem pri optimalni vlagi vgrajenih materialov;
- Na zaključni nevezani nosilni plasti pod podložnim betonom AB temeljev ali AB plošče, naj bo izkazana vrednost statičnega modula za oceno nosilnosti tal; Evs2 > 80 MN/m2. (Lahko z dinamično kružno ploščo - dinamični deformacijski modul Evd = 40,0 MN/m2 , po TP BF-StB: 1992 B 8.3, povzeto po TSC 06.720: 2003);
- Pred izvedbo temeljne plošče je potrebno izvesti vse kanalizacijske in instalacijske vode. GLEJ PROJEKT STROJNIH INSTALACIJ;
- V načrtu je prikazan razvod kanalizacije v tamponu pod temeljno ploščo!

ABSOLUTNA KOTA PRITLIČJA = 684,00 = ±0,00

GEOPLAN

MAREC 2024

investitorja: POD DOLE PRI LITIJI Dole pri Litiji 8 SI-1273 Dole pri Litiji	OBČINA LITIJA Jerebova 14 SI-1270 Litija	načrt: TLORIS TEMELJEV merilo: M 1:50	
objekt: VEČNAMENSKI IZOBRAŽEVALNI OBJEKT DOLE		vodja projektiranja: HELENA KOVAČ, u.d.i.a.	id. številka: ZAPS A0745 PA PPN
		odgovorna oseba projektanta: HELENA KOVAČ	
vrsta načrta: 01 VODILNI NAČRT - NAČRT ARHITEKTURE		sodelavci: PK, VO, MŠ, MC	
vrsta proj. dokum.: PZI	številka projekta: 001/2023	številka načrta: 01.3	spremembe: /	številka lista: 01.3.1

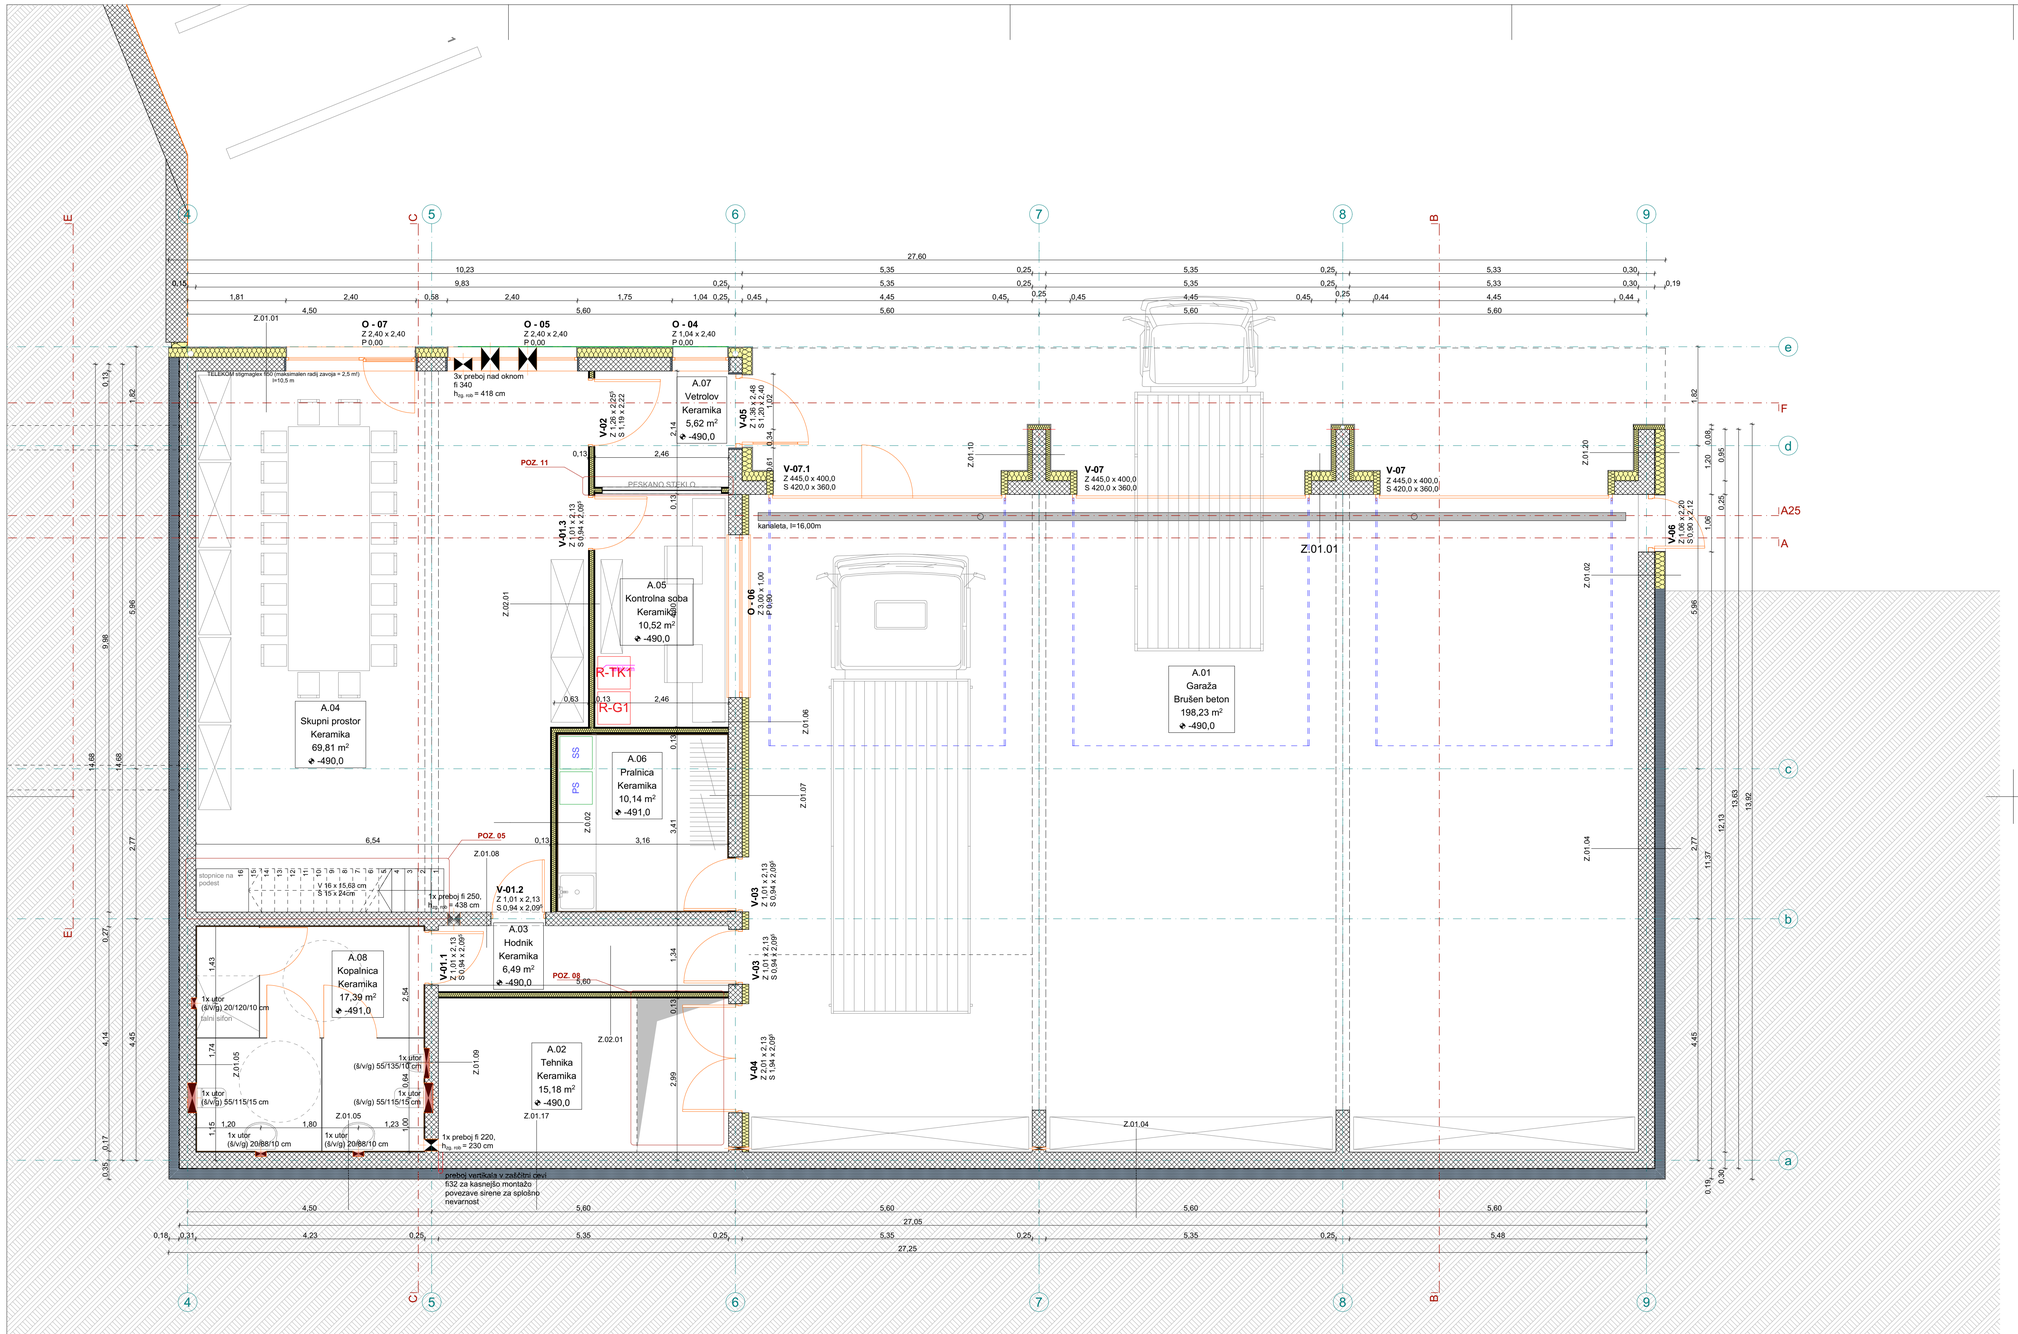

Legenda materialov

- Gramozno nasutje
- Podložni beton
- Armirani beton
- Križno lepljen les - KLH
- Hidroizolacija
- Toplotna izolacija - XPS
- Toplotna izolacija - EPS
- Toplotna izolacija - mineralna volna
- Cementni estrih
- OSB plošče
- Lepljen les
- Gramozno nasutje

Seznam prostorov klet - GASILSKI DOM

Št.	Prostor	Površina [m2]
A.01	Garaža	198,2
A.02	Tehnika	15,2
A.03	Hodnik	6,5
A.04	Skupni prostor	69,8
A.05	Kontrolna soba	10,5
A.06	Pralnica	10,1
A.07	Vetrolov	5,3
A.08	Kopalnica	17,4
		333,0 m²

OPOMBE:
- Okna so kotirana modularno!
- Pri izdelavi okenske odprtine upoštevati zidarsko odprtino (M+1,0cm)!
- Višina parapeta merjena od kote HI oziroma od kote surove medetažne plošče.
- Vrata so kotirana zidarsko. Višina kotirana od kote finalnega tlaka.


OPOMBE:
- Vse mere je potrebno preveriti na mestu vgradnje.
- Izdelavo ponudb in izvedbo projekta je potrebno izdelati skladno z načrtom. Načrt je potrebno upoštevati v celoti (risbe, opisi in popisi). V primeru manjka ali tehničnih pomanjkljivosti izvedbenih detajlov, risb, opisov ali popisov oziroma drugih tiskarskih napak in morebitnih neskladij v projektu, je ponudnik ali izvajalec dolžan na to opozoriti projektanta in se z njim uskladiti.
- V sklop izvajalčeve ponudbe sodijo vsi delavniški načrti, ki jih pred izvedbo glede tehnične pravilnosti, zahtevane kakovosti in izgleda potrdi projektant.
- Vzorce vseh finalnih materialov je izvajalec dolžan predložiti projektantu v potrditev. Kjer so možne alternative v izbiri materiala (finalne obloge površin, njihove obdelave, vidni in nevidni pritrdilni materiali, podkonstrukcije, vzorci potiskov, okovje, obdelave stavbnega pohištva in podobno), je pred izvedbo obvezno predložiti vzorce, ki jih potrdi projektant.
- Pri izvedbi upoštevati tudi projekt s področja gradbeništva, elektrotehnike in strojništva.

ABSOLUTNA KOTA PRITLIČJA = 684,00 = ±0,00

GEOPLAN

MAREC 2024

investitorja: PGD DOLE PRI LITIJI, Dole pri Litiji 8, SI-1273 Dole pri Litiji	OBČINA LITIJA, Jerebova 14, SI-1270 Litija	risba: TLORIS KLETI, merilo: M 1:50
objekt: VEČNAMENSKI IZOBRAŽEVALNI OBJEKT DOLE	vodja projektiranja: HELENA KOVAČ, u.d.i.a.	id. številka: ZAPS A0745 PA PPN
	odgovorna oseba projektanta: HELENA KOVAČ	
vrsta načrta: 01 VODILNI NAČRT - NAČRT ARHITEKTURE	sodelavci: PK, VO, MŠ, MC	
vrsta proj. dokum.: PZI	številka projekta: 001/2023	številka načrta: 01.3
	spremembe: /	številka lista: 01.3.2

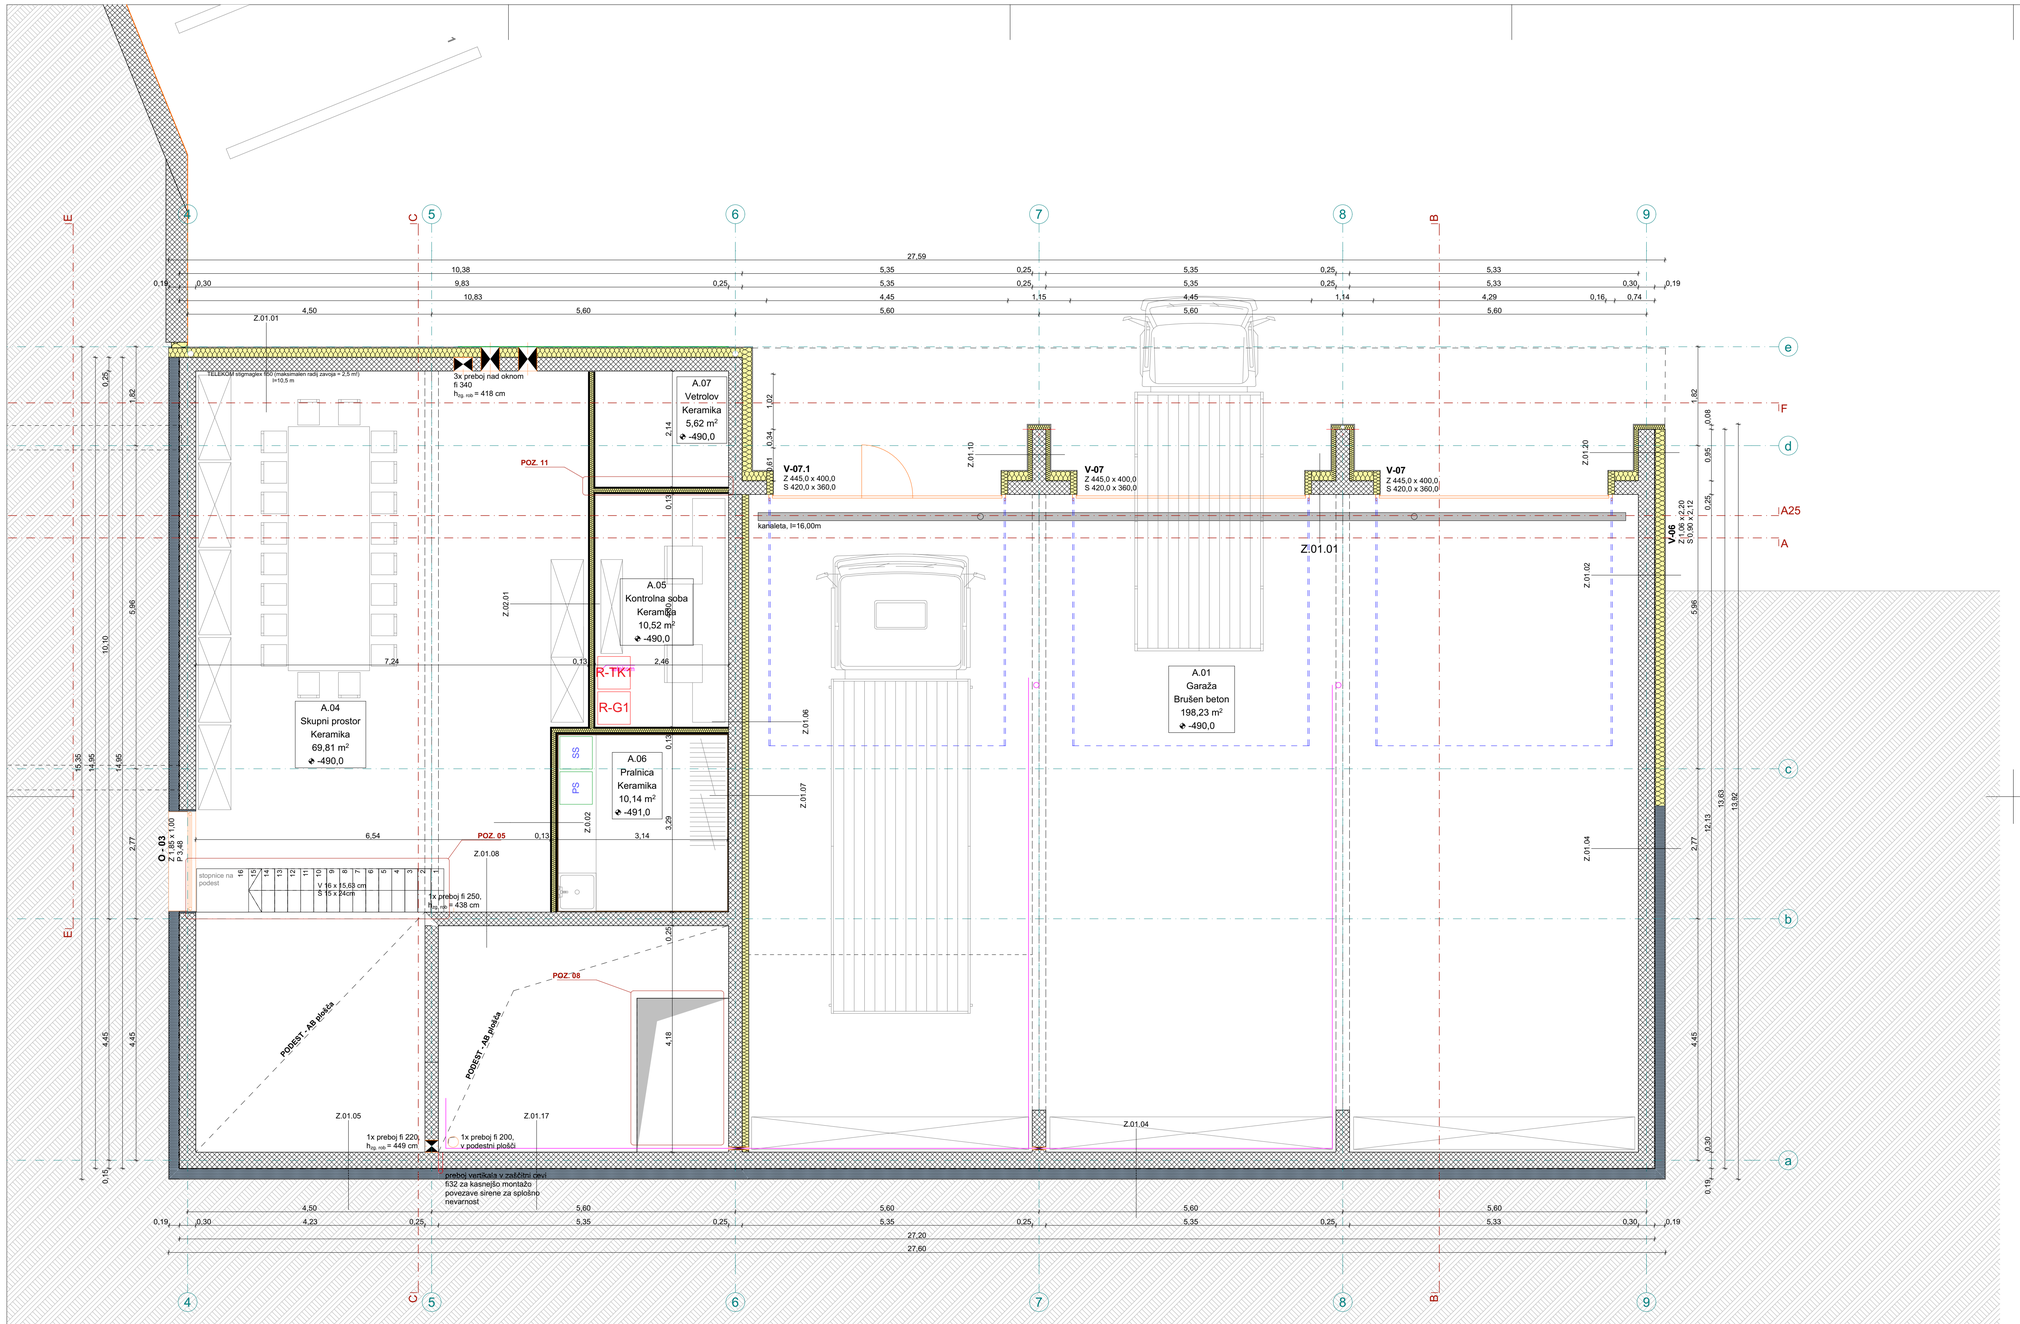

Legenda materialov

- Gramozno nasutje
- Podložni beton
- Armirani beton
- Križno lepljen les - KLH
- Hidroizolacija
- Toplotna izolacija - XPS
- Toplotna izolacija - EPS
- Toplotna izolacija - mineralna volna
- Cementni estrih
- OSB plošče
- Lepljen les
- Gramozno nasutje

Seznam prostorov klet - GASILSKI DOM

Št.	Prostor	Površina [m2]
A.01	Garaža	198,2
A.02	Tehnika	15,2
A.03	Hodnik	6,5
A.04	Skupni prostor	69,8
A.05	Kontrolna soba	10,5
A.06	Pralnica	10,1
A.07	Vetrolov	5,3
A.08	Kopalnica	17,4
		333,0 m²

OPOMBE:
- Okna so kotirana modularno!
- Pri izdelavi okenske odprtine upoštevati zidarsko odprtino (M+1,0cm)!
- Višina parapeta merjena od kote HI oziroma od kote surove medetažne plošče.
- Vrata so kotirana zidarsko. Višina kotirana od kote finalnega tlaka.


- Vse mere je potrebno preveriti na mestu vgradnje.
- Izdelavo ponudb in izvedbo projekta je potrebno izdelati skladno z načrtom. Načrt je potrebno upoštevati v celoti (risbe, opisi in popisi). V primeru manjka ali tehničnih pomanjkljivosti izvedbenih detajlov, risb, opisov ali popisov oziroma drugih tiskarskih napak in morebitnih neskladij v projektu, je ponudnik ali izvajalec dolžan na to opozoriti projektanta in se z njim uskladiti.
- V sklop izvajalčeve ponudbe sodijo vsi delavniški načrti, ki jih pred izvedbo glede tehnične pravilnosti, zahtevane kakovosti in izgleda potrdi projektant.
- Vzorce vseh finalnih materialov je izvajalec dolžan predložiti projektantu v potrditev. Kjer so možne alternative v izbiri materiala (finalne obloge površin, njihove obdelave, vidni in nevidni pritrdilni materiali, podkonstrukcije, vzorci potiskov, okovje, obdelave stavbnega pohištva in podobno), je pred izvedbo obvezno predložiti vzorce, ki jih potrdi projektant.
- Pri izvedbi upoštevati tudi projekt s področja gradbeništva, elektrotehnike in strojništva.

ABSOLUTNA KOTA PRITLIČJA = 684,00 = ±0,00

GEOPLAN

MAREC 2024

investitorja: PGD DOLE PRI LITIJI Dole pri Litiji 8 SI-1273 Dole pri Litiji	OBČINA LITIJA Jerebova 14 SI-1270 Litija	risba: TLORIS KLETI - PODEST merilo: M 1:50	
objekt: VEČNAMENSKI IZOBRAŽEVALNI OBJEKT DOLE		vodja projektiranja: HELENA KOVAČ, u.d.i.a. odgovorna oseba projektanta: HELENA KOVAČ	id. številka: ZAPS A0745 PA PPN
vrsta načrta: 01 VODILNI NAČRT - NAČRT ARHITEKTURE		sodelavci: PK, VO, MŠ, MC	
vrsta proj. dokum.: PZI	številka projekta: 001/2023	številka načrta: 01.3	spremembe: /	številka lista: 01.3.3

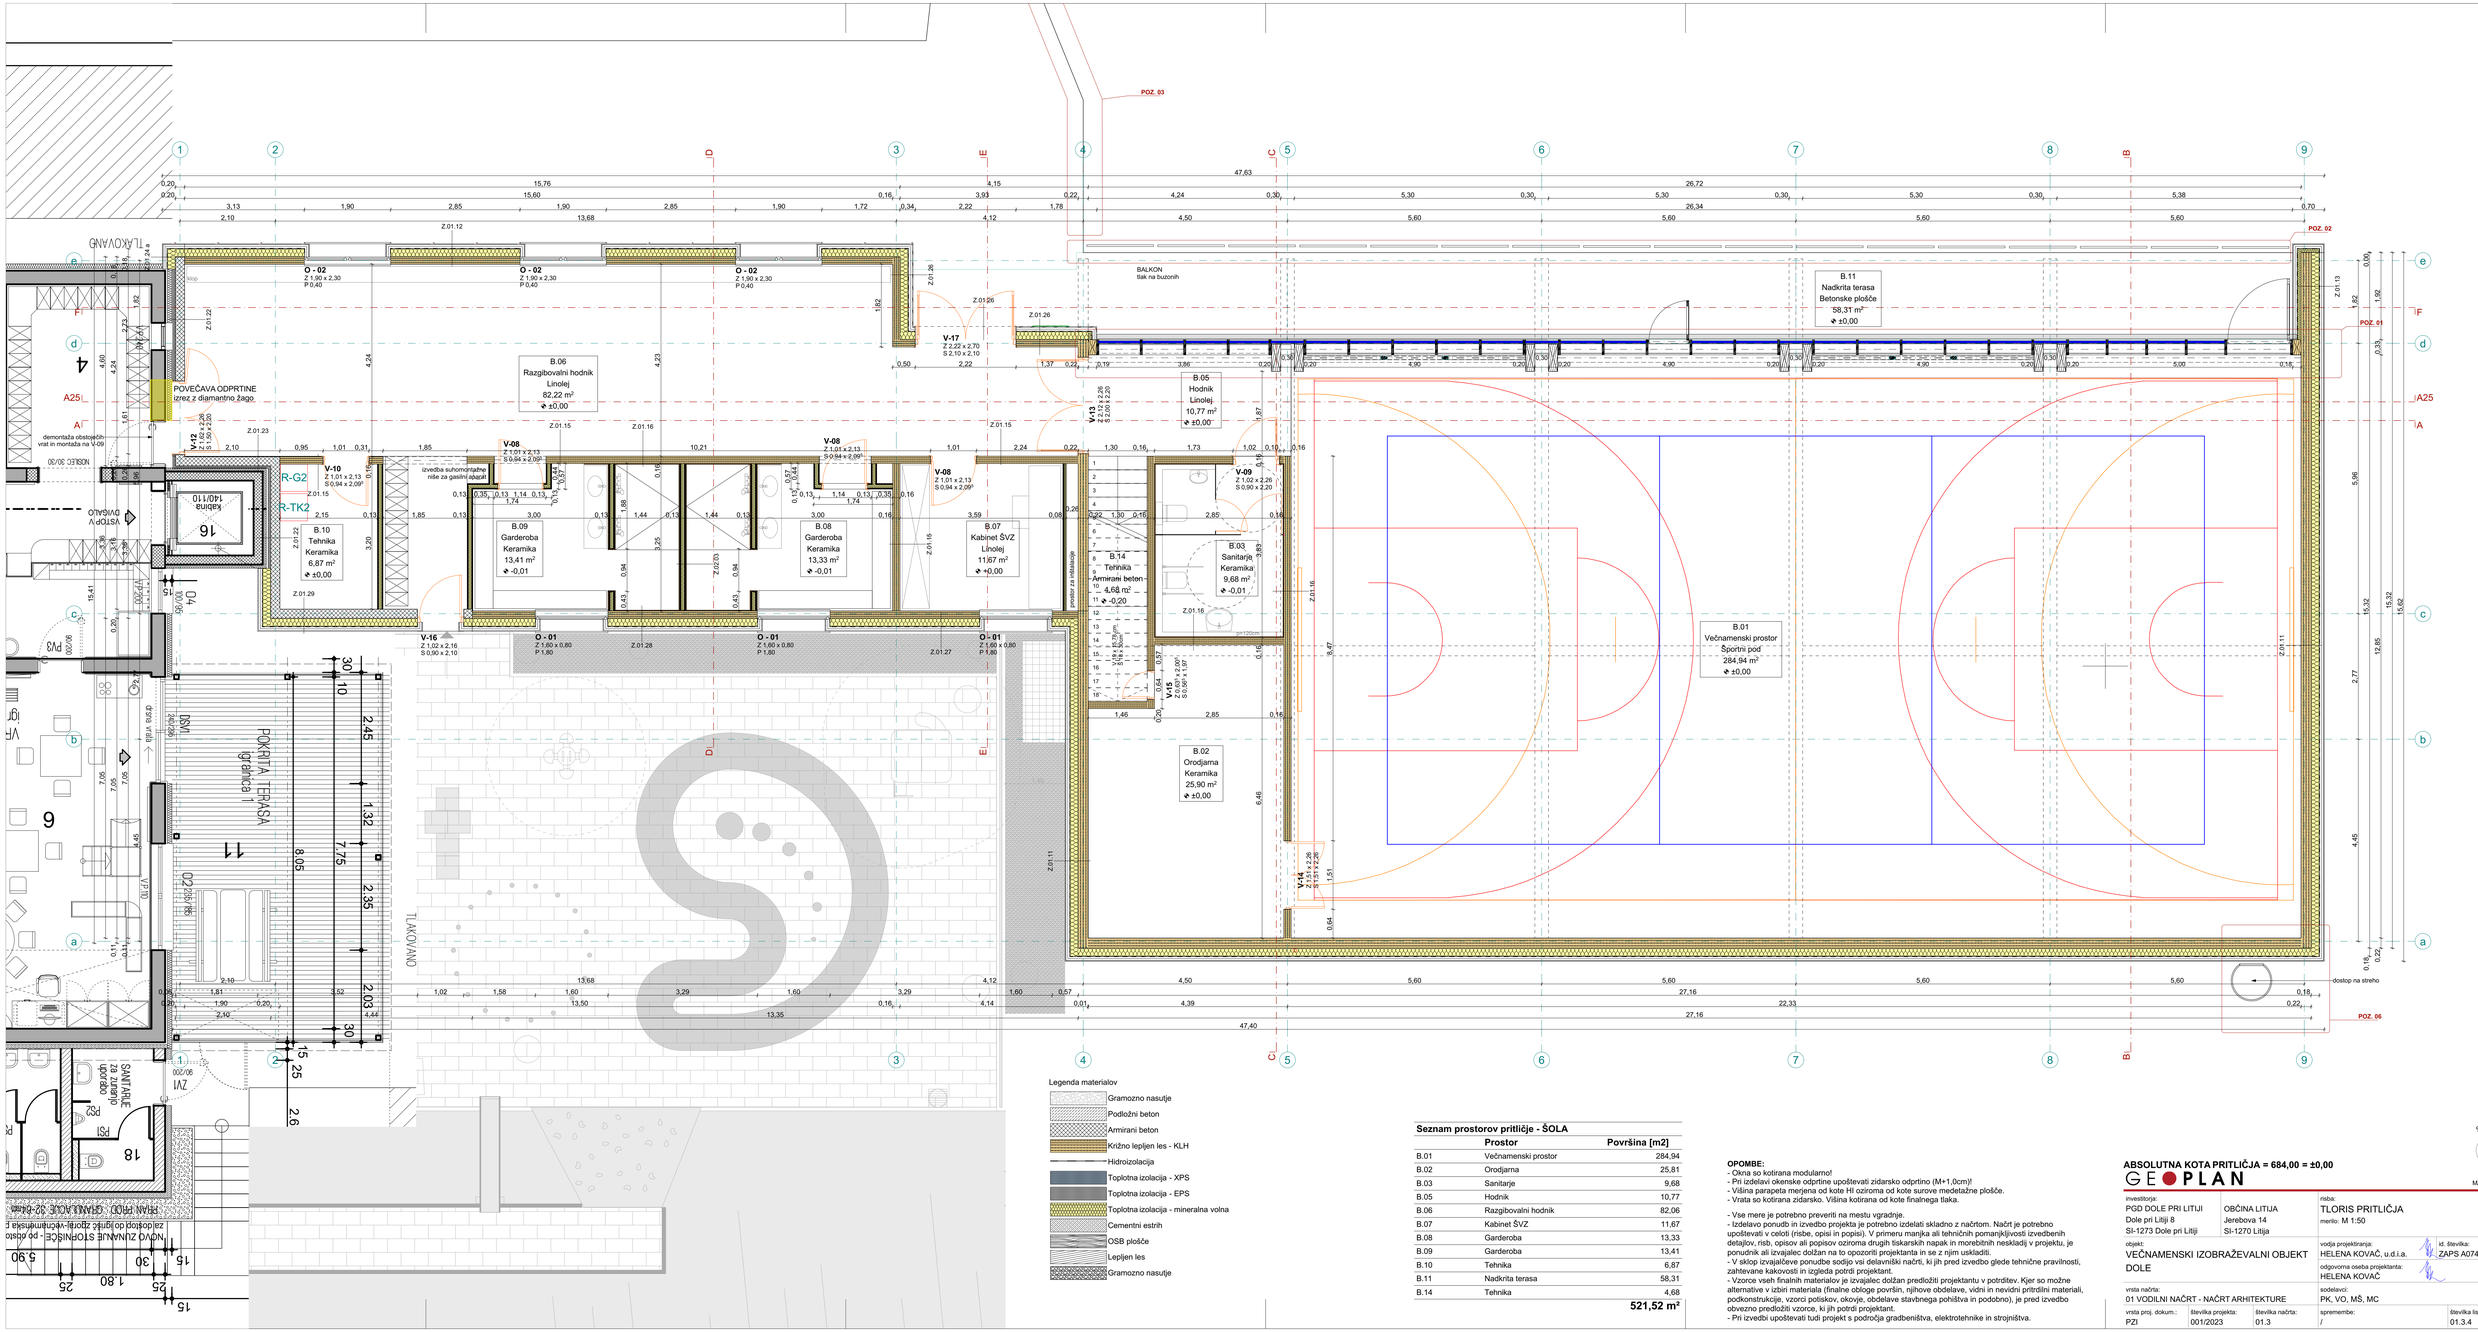

Seznam prostorov pritličje - ŠOLA

	Prostor	Površina [m2]
B.01	Večnamenski prostor	284,94
B.02	Orodjarna	25,81
B.03	Sanitarje	9,68
B.05	Hodnik	10,77
B.06	Razgibovalni hodnik	82,06
B.07	Kabinet ŠVZ	11,67
B.08	Garderoba	13,33
B.09	Garderoba	13,41
B.10	Tehnika	6,87
B.11	Nadkrita terasa	58,31
B.14	Tehnika	4,68
		521,52 m²

OPOMBE:
- Okna so kotirana modularno!
- Pri izdelavi okenske odprtine upoštevati zidansko odprtino (M+1,0cm)!
- Višina parapeta merjena od kote HI oziroma od kote surove medetažne plošče.
- Vrata so kotirana zidarsko. Višina kotirana od kote finalnega tlaka.


- Vse mere je potrebno preveriti na mestu vgradnje.
- Izdelavo ponudb in izvedbo projekta je potrebno izdelati skladno z načrtom. Načrt je potrebno upoštevati v celoti (risbe, opisi in popisi). V primeru manjka ali tehničnih pomanjkljivosti izvedbenih detajlov, risb, opisov ali popisov oziroma drugih tiskarskih napak in morebitnih neskladij v projektu, je ponudnik ali izvajalec dolžan na to opozoriti projektanta in se z njim uskladiti.
- V sklop izvajalčeve ponudbe sodijo vsi delavniški načrti, ki jih pred izvedbo glede tehnične pravilnosti, zahtevane kakovosti in izgleda potrdi projektant.
- Vzorce vseh finalnih materialov je izvajalec dolžan predložiti projektantu v potrditev. Kjer so možne alternative v izbiri materiala (finalne obloge površin, njihove obdelave, vidni in nevidni pritrdilni materiali, podkonstrukcije, vzorci potiskov, okovje, obdelave stavbnega pohištva in podobno), je pred izvedbo obvezno predložiti vzorce, ki jih potrdi projektant.
- Pri izvedbi upoštevati tudi projekt s področja gradbeništva, elektrotehnike in strojništva.

ABSOLUTNA KOTA PRITLIČJA = 684,00 = ±0,00

GE●PLAN

MAREC 2024

investitorja: PGD DOLE PRI LITIJI Dole pri Litiji 8 SI-1273 Dole pri Litiji	OBČINA LITIJA Jerebova 14 SI-1270 Litija	risba: TLORIS PRITLIČJA merilo: M 1:50	
objekt: VEČNAMENSKI IZOBRAŽEVALNI OBJEKT DOLE		vodja projektiranja: HELENA KOVAČ, u.d.i.a. odgovorna oseba projektanta: HELENA KOVAČ	id. številka: ZAPS A0745 PA PPN
vrsta načrta: 01 VODILNI NAČRT - NAČRT ARHITEKTURE		sodelavci: PK, VO, MŠ, MC	
vrsta proj. dokum.: PZI	številka projekta: 001/2023	številka načrta: 01.3	spremembe: /	številka lista: 01.3.4

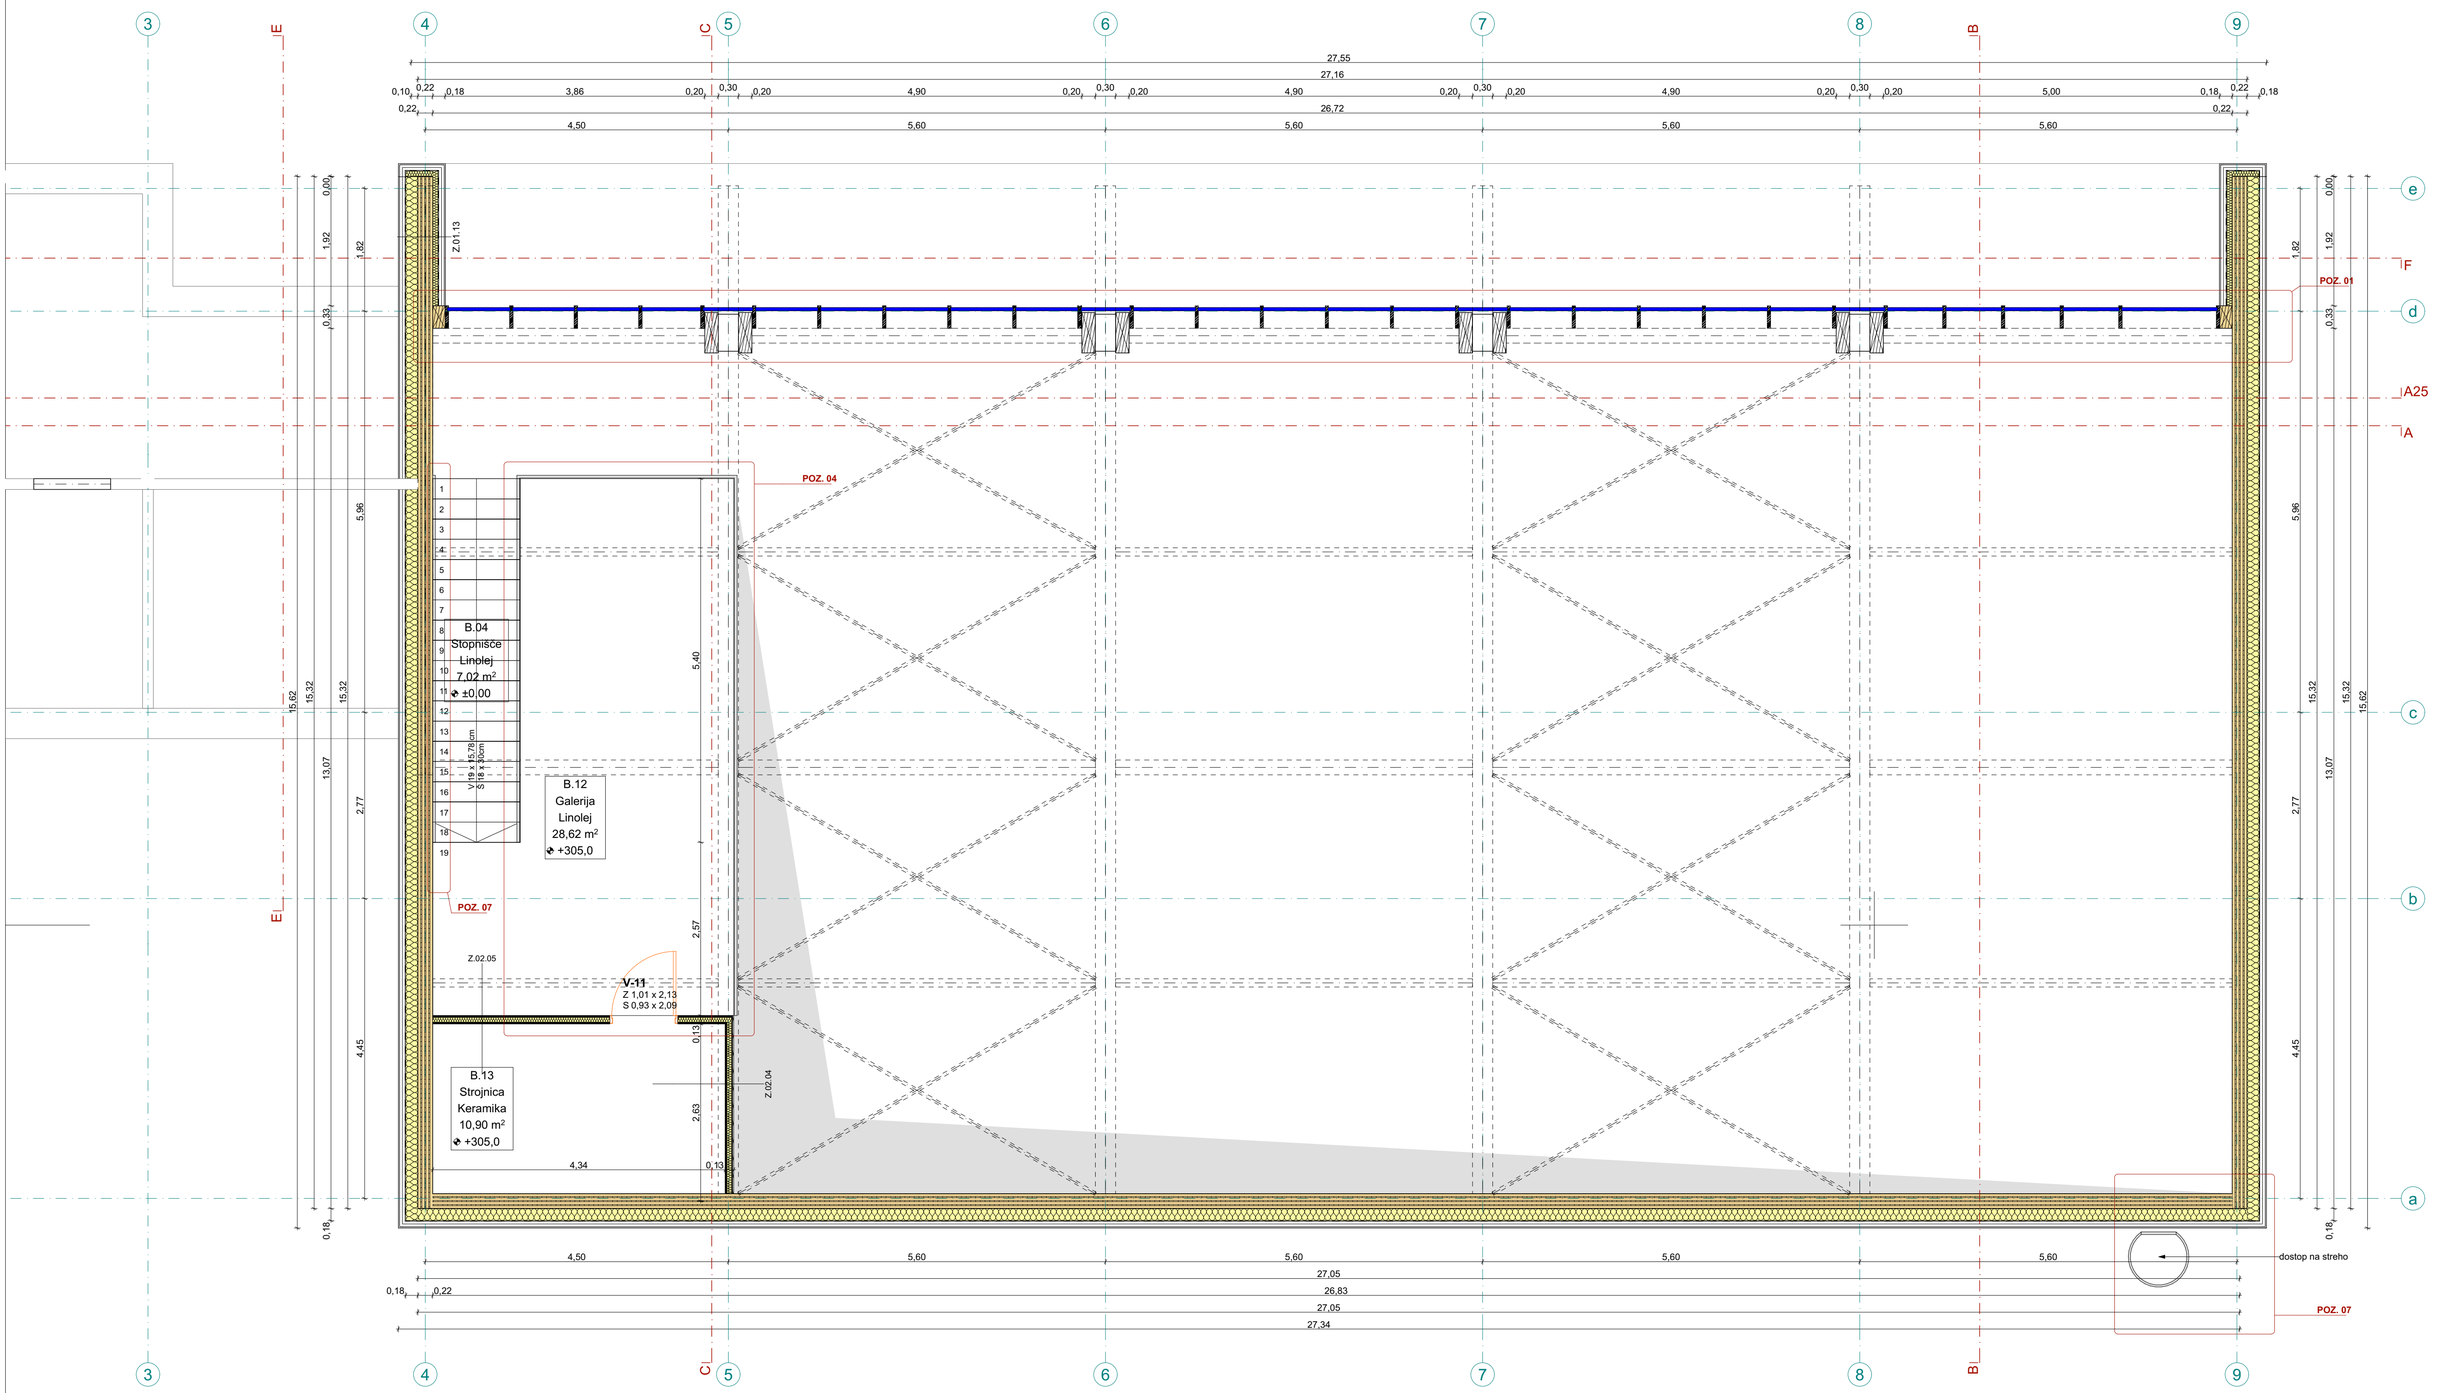

Legenda materialov

- Gramozno nasutje
- Podložni beton
- Armirani beton
- Križno lepljen les - KLH
- Hidroizolacija
- Toplotna izolacija - XPS
- Toplotna izolacija - EPS
- Toplotna izolacija - mineralna volna
- Cementni estrih
- OSB plošče
- Lepljen les
- Gramozno nasutje

OPOMBE:

- Okna so kotirana modularno!
- Pri izdelavi okenske odprtine upoštevati zidarsko odprtino (M+1,0cm)!
- Višina parapeta merjena od kote HI oziroma od kote surove medetažne plošče.
- Vrata so kotirana zidarsko. Višina kotirana od kote finalnega tlaka.

- vse mere je potrebno preveriti na mestu vgradnje.
- Izdelavo ponudb in izvedbo projekta je potrebno izdelati skladno z načrtom. Načrt je potrebno upoštevati v celoti (risbe, opisi in popisi). V primeru manjka ali tehničnih pomanjkljivosti izvedbenih detajlov, risb, opisov ali popisov oziroma drugih tiskarskih napak in morebitnih neskladij v projektu, je ponudnik ali izvajalec dolžan na to opozoriti projektanta in se z njim uskladiti.
- V sklop izvajalčeve ponudbe sodijo vsi delavniški načrti, ki jih pred izvedbo glede tehnične pravilnosti, zahtevane kakovosti in izgleda potrdi projektant.
- Vzorce vseh finalnih materialov je izvajalec dolžan predložiti projektantu v potrditev. Kjer so možne alternative v izbiri materiala (finalne obloge površin, njihove obdelave, vidni in nevidni pritrdilni materiali, podkonstrukcije, vzorci potiskov, okovje, obdelave stavbnega pohištva in podobno), je pred izvedbo obvezno predložiti vzorce, ki jih potrdi projektant.
- Pri izvedbi upoštevati tudi projekt s področja gradbeništva, elektrotehnike in strojništva.

Seznam prostorov galerija - ŠOLA

Št.	Prostor	Površina [m2]
B.04	Stopnišče	7,02
B.12	Galerija	28,62
B.13	Strojnica	10,90
		46,54 m²


ABSOLUTNA KOTA PRITLIČJA = 684,00 = ±0,00

GEOPLAN

MAREC 2024

investitorja: PGD DOLE PRI LITIJI, Dole pri Litiji 8, SI-1273 Dole pri Litiji	OBČINA LITIJA, Jerebova 14, SI-1270 Litija	risba: TLORIS GALERIJA, merilo: M 1:50
objekt: VEČNAMENSKI IZOBRAŽEVALNI OBJEKT DOLE		vodja projektiranja: HELENA KOVAČ, u.d.i.a. / id. številka: ZAPS A0745 PA PPN
		odgovorna oseba projektanta: HELENA KOVAČ
vrsta načrta: 01 VODILNI NAČRT - NAČRT ARHITEKTURE		sodelavci: PK, VO, MŠ, MC

vrsta proj. dokum.:	številka projekta:	številka načrta:	spremembe:	številka lista:
PZI	001/2023	01.3	/	01.3.5

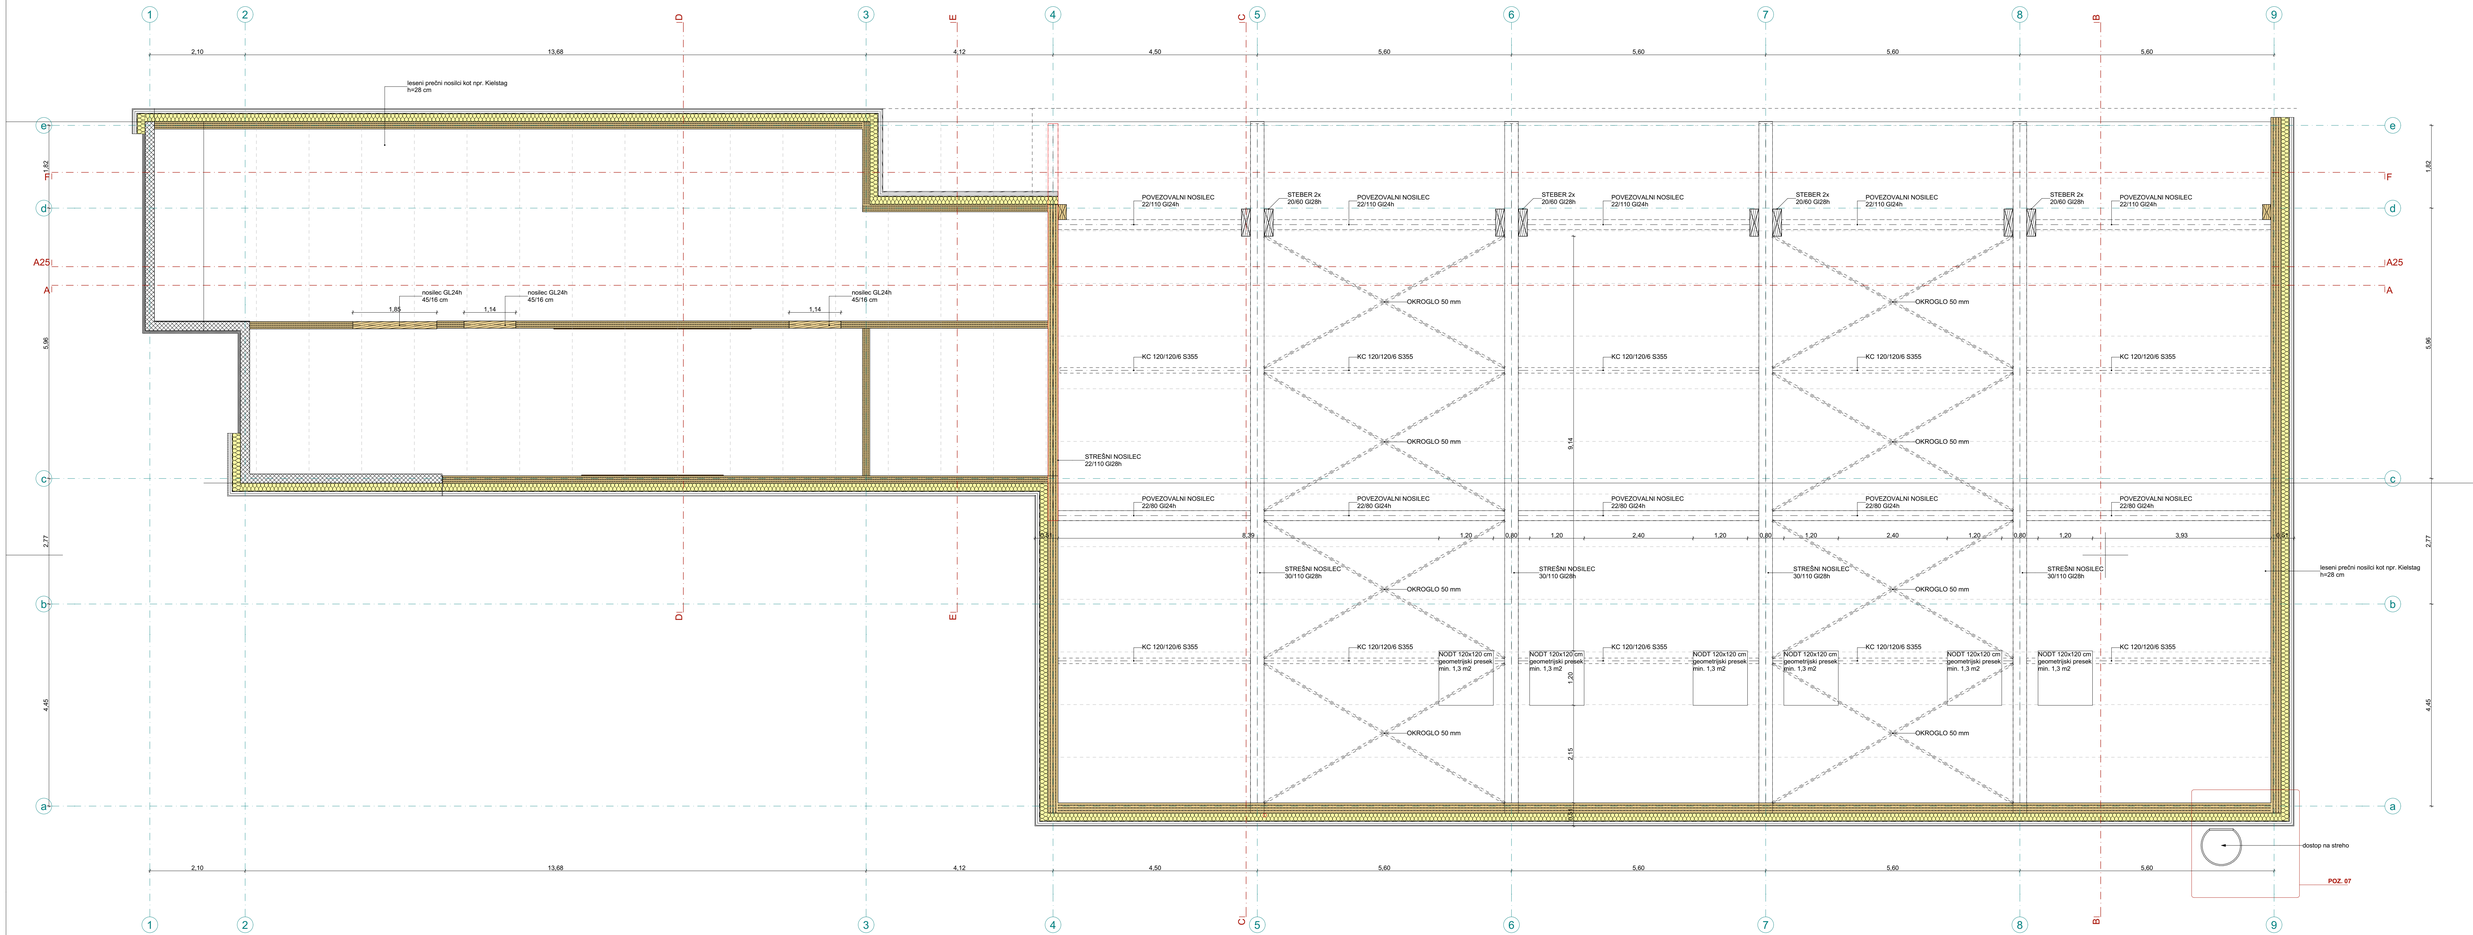

Legenda materialov

- Gramozno nasutje
- Podložni beton
- Armirani beton
- Križno lepljen les - KLH
- Hidroizolacija
- Toplotna izolacija - XPS
- Toplotna izolacija - EPS
- Toplotna izolacija - mineralna volna
- Cementni estrih
- OSB plošče
- Lepljen les
- Gramozno nasutje


OPOMBE:
- Vse mere je potrebno preveriti na mestu vgradnje.
- Izdelavo ponudb in izvedbo projekta je potrebno izdelati skladno z načrtom. Načrt je potrebno upoštevati v celoti (risbe, opisi in popisi). V primeru manjka ali tehničnih pomanjkljivosti izvedbenih detajlov, risb, opisov ali popisov oziroma drugih tiskarskih napak in morebitnih neskladij v projektu, je ponudnik ali izvajalec dolžan na to opozoriti projektanta in se z njim uskladiti.
- V sklop izvajalčeve ponudbe sodijo vsi delavniški načrti, ki jih pred izvedbo glede tehnične pravilnosti, zahtevane kakovosti in izgleda potrdi projektant.
- Vzorce vseh finalnih materialov je izvajalec dolžan predložiti projektantu v potrditev. Kjer so možne alternative v izbiri materiala (finalne obloge površin, njihove obdelave, vidni in nevidni pritrdilni materiali, podkonstrukcije, vzorci potiskov, okovje, obdelave stavbnega pohištva in podobno), je pred izvedbo obvezno predložiti vzorce, ki jih potrdi projektant.
- Pri izvedbi upoštevati tudi projekt s področja gradbeništva, elektrotehnike in strojništva.

ABSOLUTNA KOTA PRITLIČJA = 684,00 = ±0,00

GE PLAN

MAREC 2024

investitorja: PGD DOLE PRI LITIJI Dole pri Litiji 8 SI-1273 Dole pri Litiji	OBČINA LITIJA Jerebova 14 SI-1270 Litija		risba: TLORIS OSTREŠJA merilo: M 1:50
objekt: VEČNAMENSKI IZOBRAŽEVALNI OBJEKT DOLE		vodja projektiranja: HELENA KOVAČ, u.d.i.a.	id. številka: ZAPS A0745 PA PPN
		odgovorna oseba projektanta: HELENA KOVAČ	
vrsta načrta: 01 VODILNI NAČRT - NAČRT ARHITEKTURE		sodelavci: PK, VO, MŠ, MC	
vrsta proj. dokum.: PZI	številka projekta: 001/2023	številka načrta: 01.3	spremembe: /	številka lista: 01.3.6

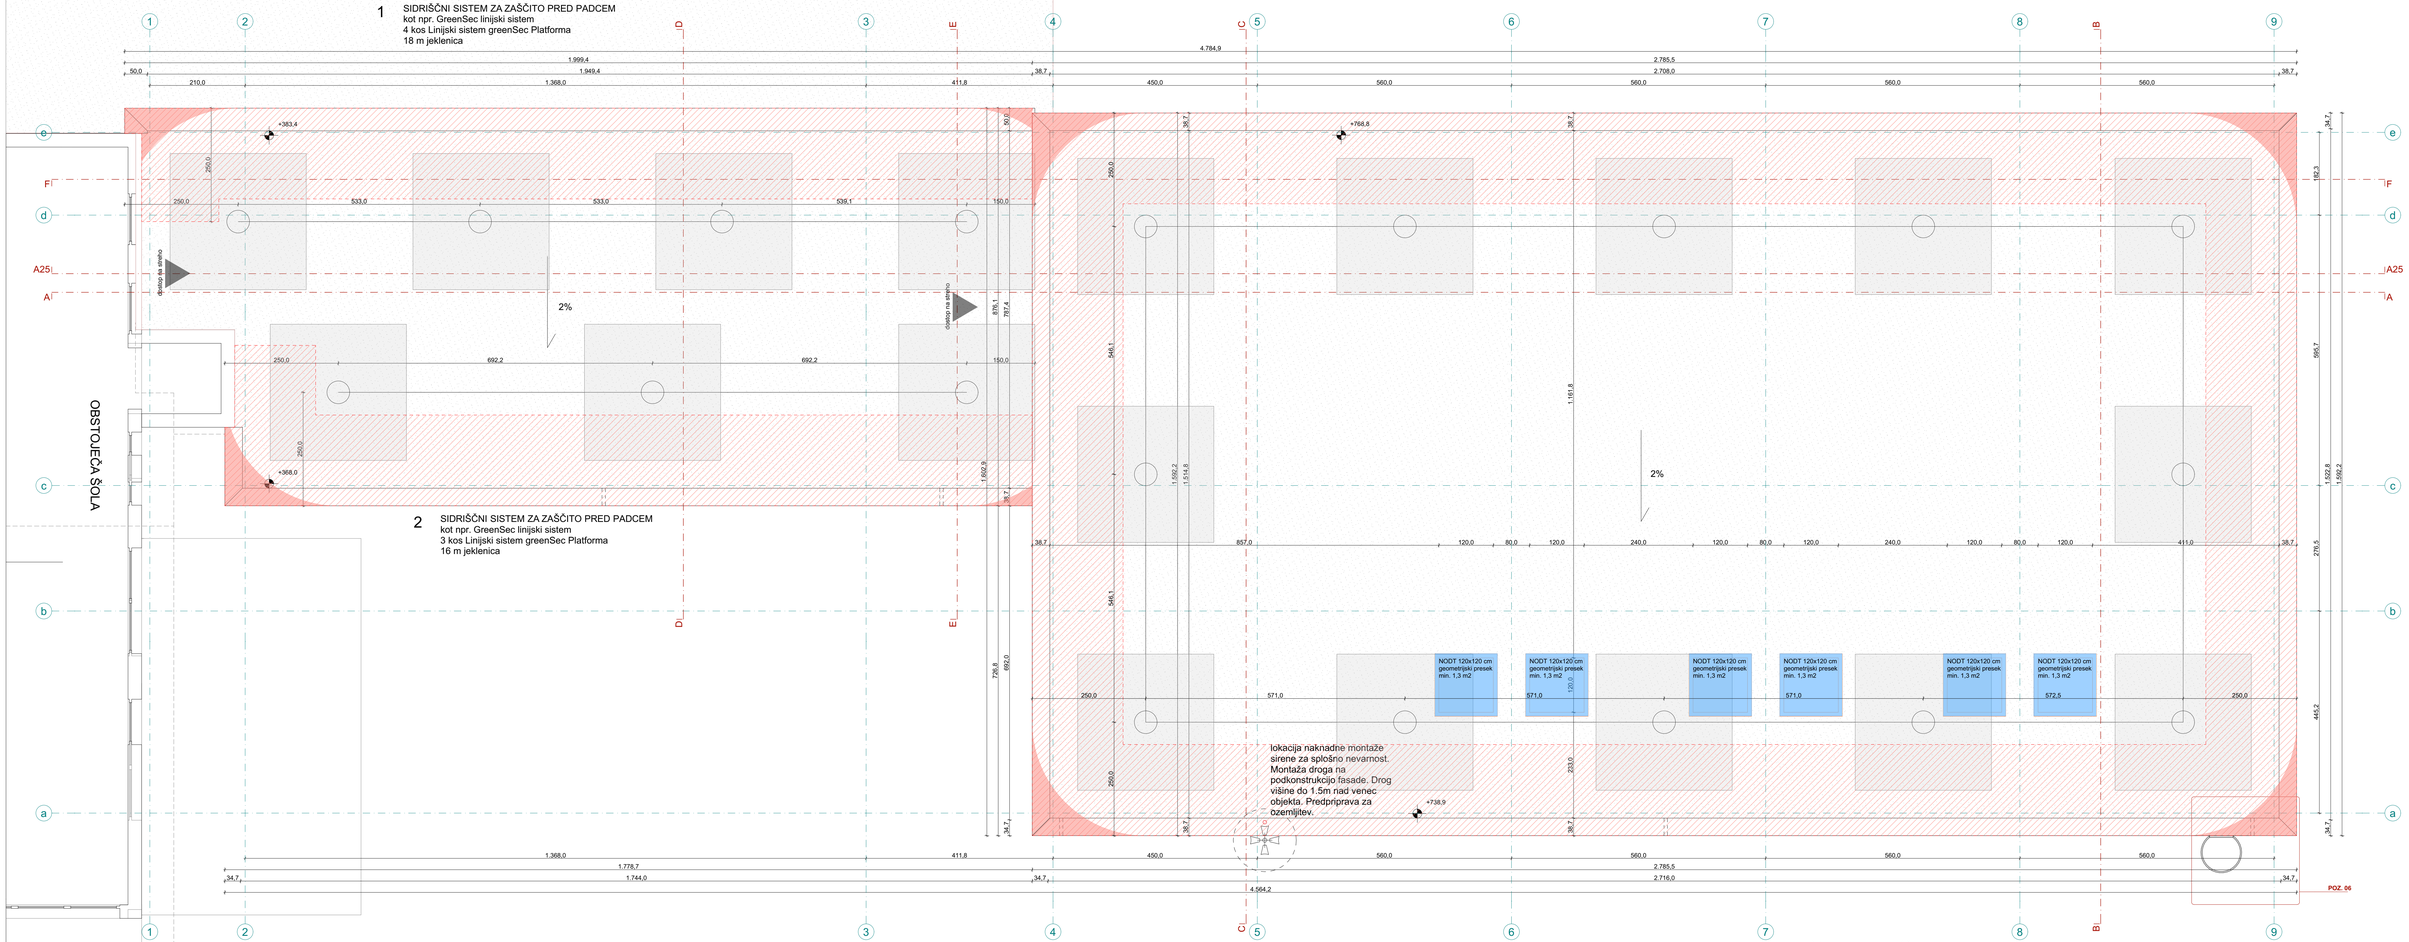

Legenda materialov

- Gramozno nasutje
- Podložni beton
- Armirani beton
- Križno lepljen les - KLH
- Hidroizolacija
- Toplotna izolacija - XPS
- Toplotna izolacija - EPS
- Toplotna izolacija - mineralna volna
- Cementni estrih
- OSB plošče
- Lepljen les
- Gramozno nasutje

LEGENDA VAROVANJA NA STREHI:

- nevarno območje
- nezavarovano območje

OPOMBE:

- Vse mere je potrebno preveriti na mestu vgradnje.
- Izdelavo ponudb in izvedbo projekta je potrebno izdelati skladno z načrtom. Načrt je potrebno upoštevati v celoti (risbe, opisi in popisi). V primeru manjka ali tehničnih pomanjkljivosti izvedbenih detajlov, risb, opisov ali popisov oziroma drugih tiskarskih napak in morebitnih neskladij v projektu, je ponudnik ali izvajalec dolžan na to opozoriti projektanta in se z njim uskladiti.
- V sklop izvajalčeve ponudbe sodijo vsi delavniški načrti, ki jih pred izvedbo glede tehnične pravilnosti, zahtevane kakovosti in izgleda potrdi projektant.
- Vzorce vseh finalnih materialov je izvajalec dolžan predložiti projektantu v potrditev. Kjer so možne alternative v izbiri materiala (finalne obloge površin, njihove obdelave, vidni in nevidni pritrdilni materiali, podkonstrukcije, vzorci potiskov, okovje, obdelave stavbnega pohištva in podobno), je pred izvedbo obvezno predložiti vzorce, ki jih potrdi projektant.
- Pri izvedbi upoštevati tudi projekt s področja gradbeništva, elektrotehnike in strojništva.

ABSOLUTNA KOTA PRITLIČJA = 684,00 = ±0,00

GEOPLAN

MAREC 2024

investitorja: PGD DOLE PRI LITIJI Dole pri Litiji 8 SI-1273 Dole pri Litiji	OBČINA LITIJA Jerebova 14 SI-1270 Litija	risba: TLORIS STREHE merilo: M 1:50	
objekt: VEČNAMENSKI IZOBRAŽEVALNI OBJEKT DOLE		vodja projektiranja: HELENA KOVAČ, u.d.i.a. odgovorna oseba projektanta: HELENA KOVAČ	id. številka: ZAPS A0745 PA PPN
vrsta načrta: 01 VODILNI NAČRT - NAČRT ARHITEKTURE		sodelavci: PK, VO, MŠ, MC	
vrsta proj. dokum.: PZI	številka projekta: 001/2023	številka načrta: 01.3	spremembe: /	številka lista: 01.3.7