
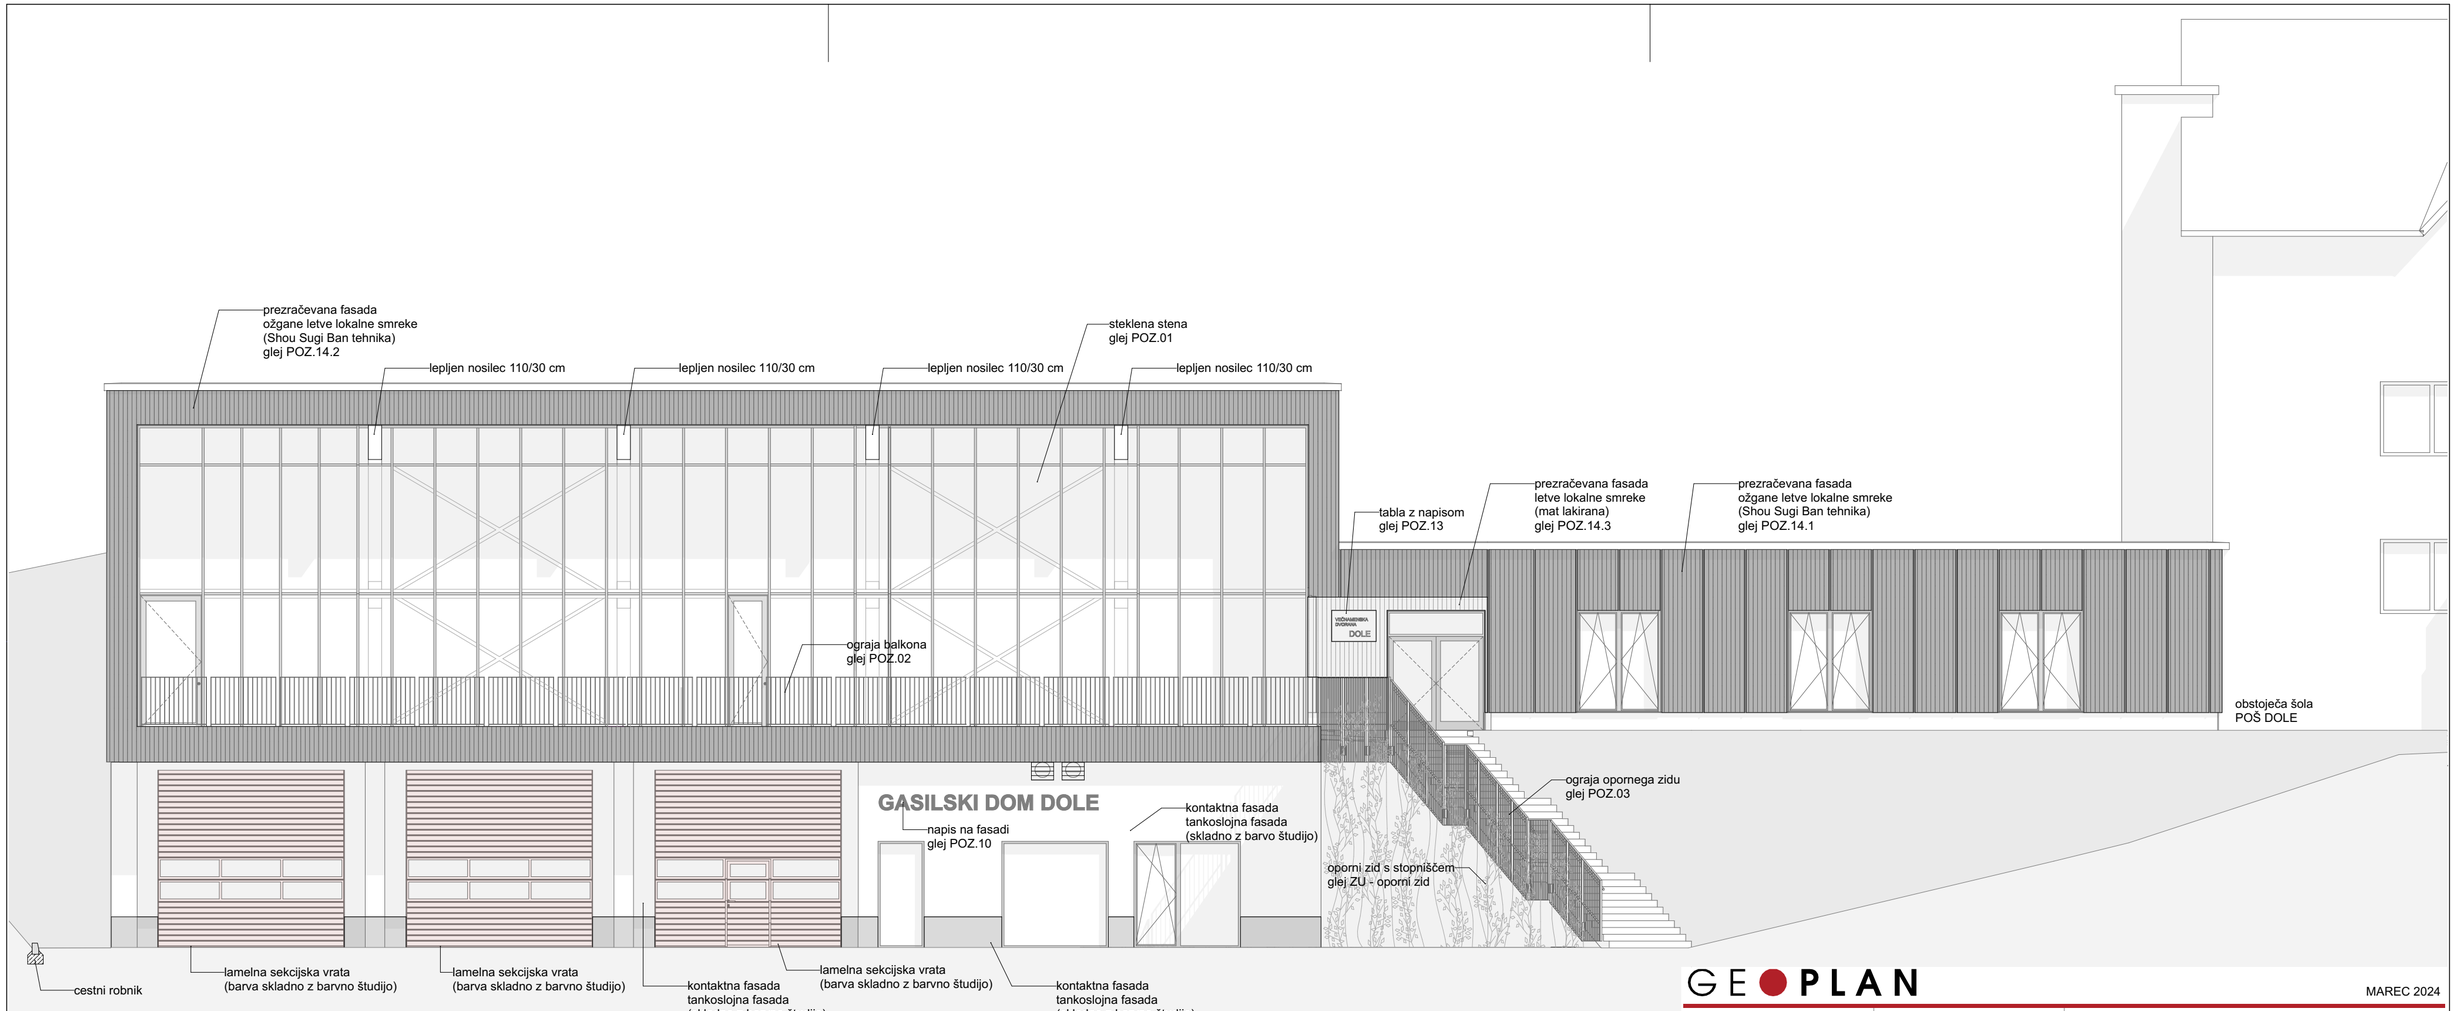


GEOPLAN

MAREC 2024

investitorja: PGD DOLE PRI LITIJI Dole pri Litiji 8 SI-1273 Dole pri Litiji	OBČINA LITIJA Jerebova 14 SI-1270 Litija	risba: FASADA SEVER merilo: M 1:100
objekt: VEČNAMENSKI IZOBRAŽEVALNI OBJEKT DOLE		vodja projektiranja: HELENA KOVAČ, u.d.i.a. id. številka: ZAPS A0745 PA PPN odgovorna oseba projektanta: HELENA KOVAČ
vrsta načrta: 01 VODILNI NAČRT - NAČRT ARHITEKTURE		sodelavci: PK, VO, MŠ, MC

vrsta proj. dokum.:	številka projekta:	številka načrta:	spremembe:	številka lista:
PZI	001/2023	01.5	/	01.5.1

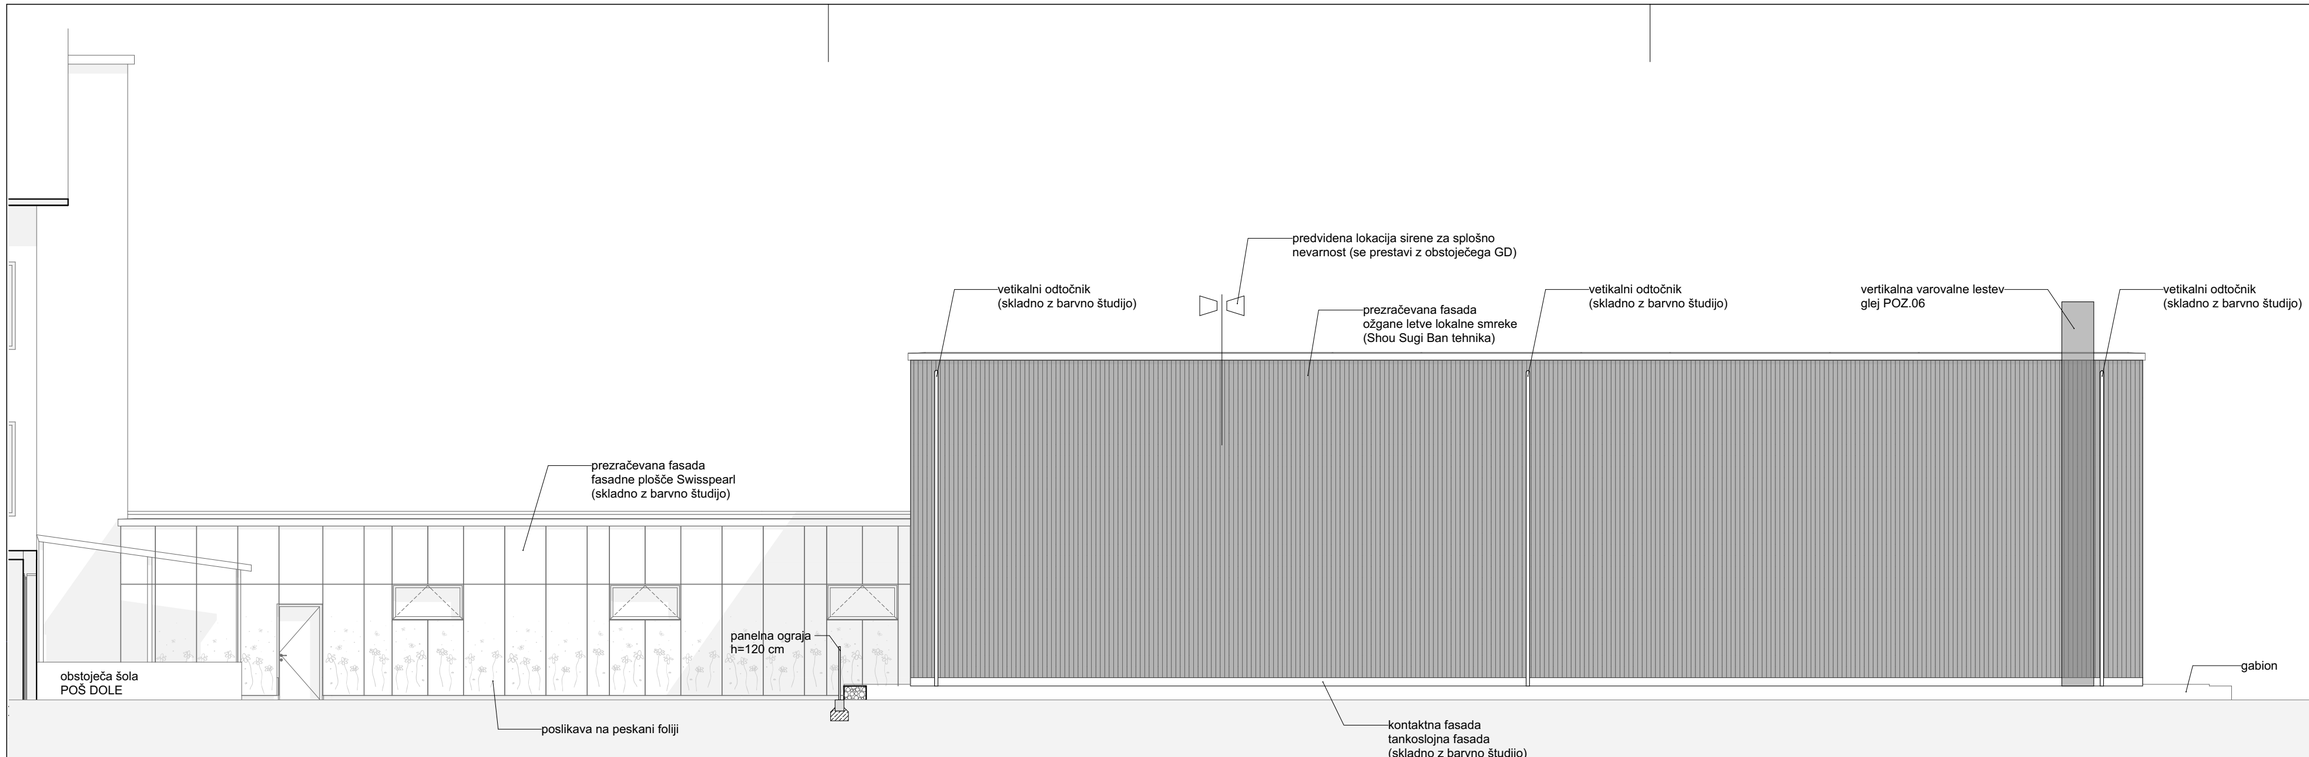


GEOPLAN

MAREC 2024

investitorja: PGD DOLE PRI LITIJI Dole pri Litiji 8 SI-1273 Dole pri Litiji	 OBČINA LITIJA Jerebova 14 SI-1270 Litija	risba: FASADA JUG merilo: M 1:100
objekt: VEČNAMENSKI IZOBRAŽEVALNI OBJEKT DOLE		vodja projektiranja: HELENA KOVAČ, u.d.i.a. id. številka: ZAPS A0745 PA PPN odgovorna oseba projektanta: HELENA KOVAČ
vrsta načrta: 01 VODILNI NAČRT - NAČRT ARHITEKTURE		sodelavci: PK, VO, MŠ, MC

vrsta proj. dokum.:	številka projekta:	številka načrta:	spremembe:	številka lista:
PZI	001/2023	01.5	/	01.5.2

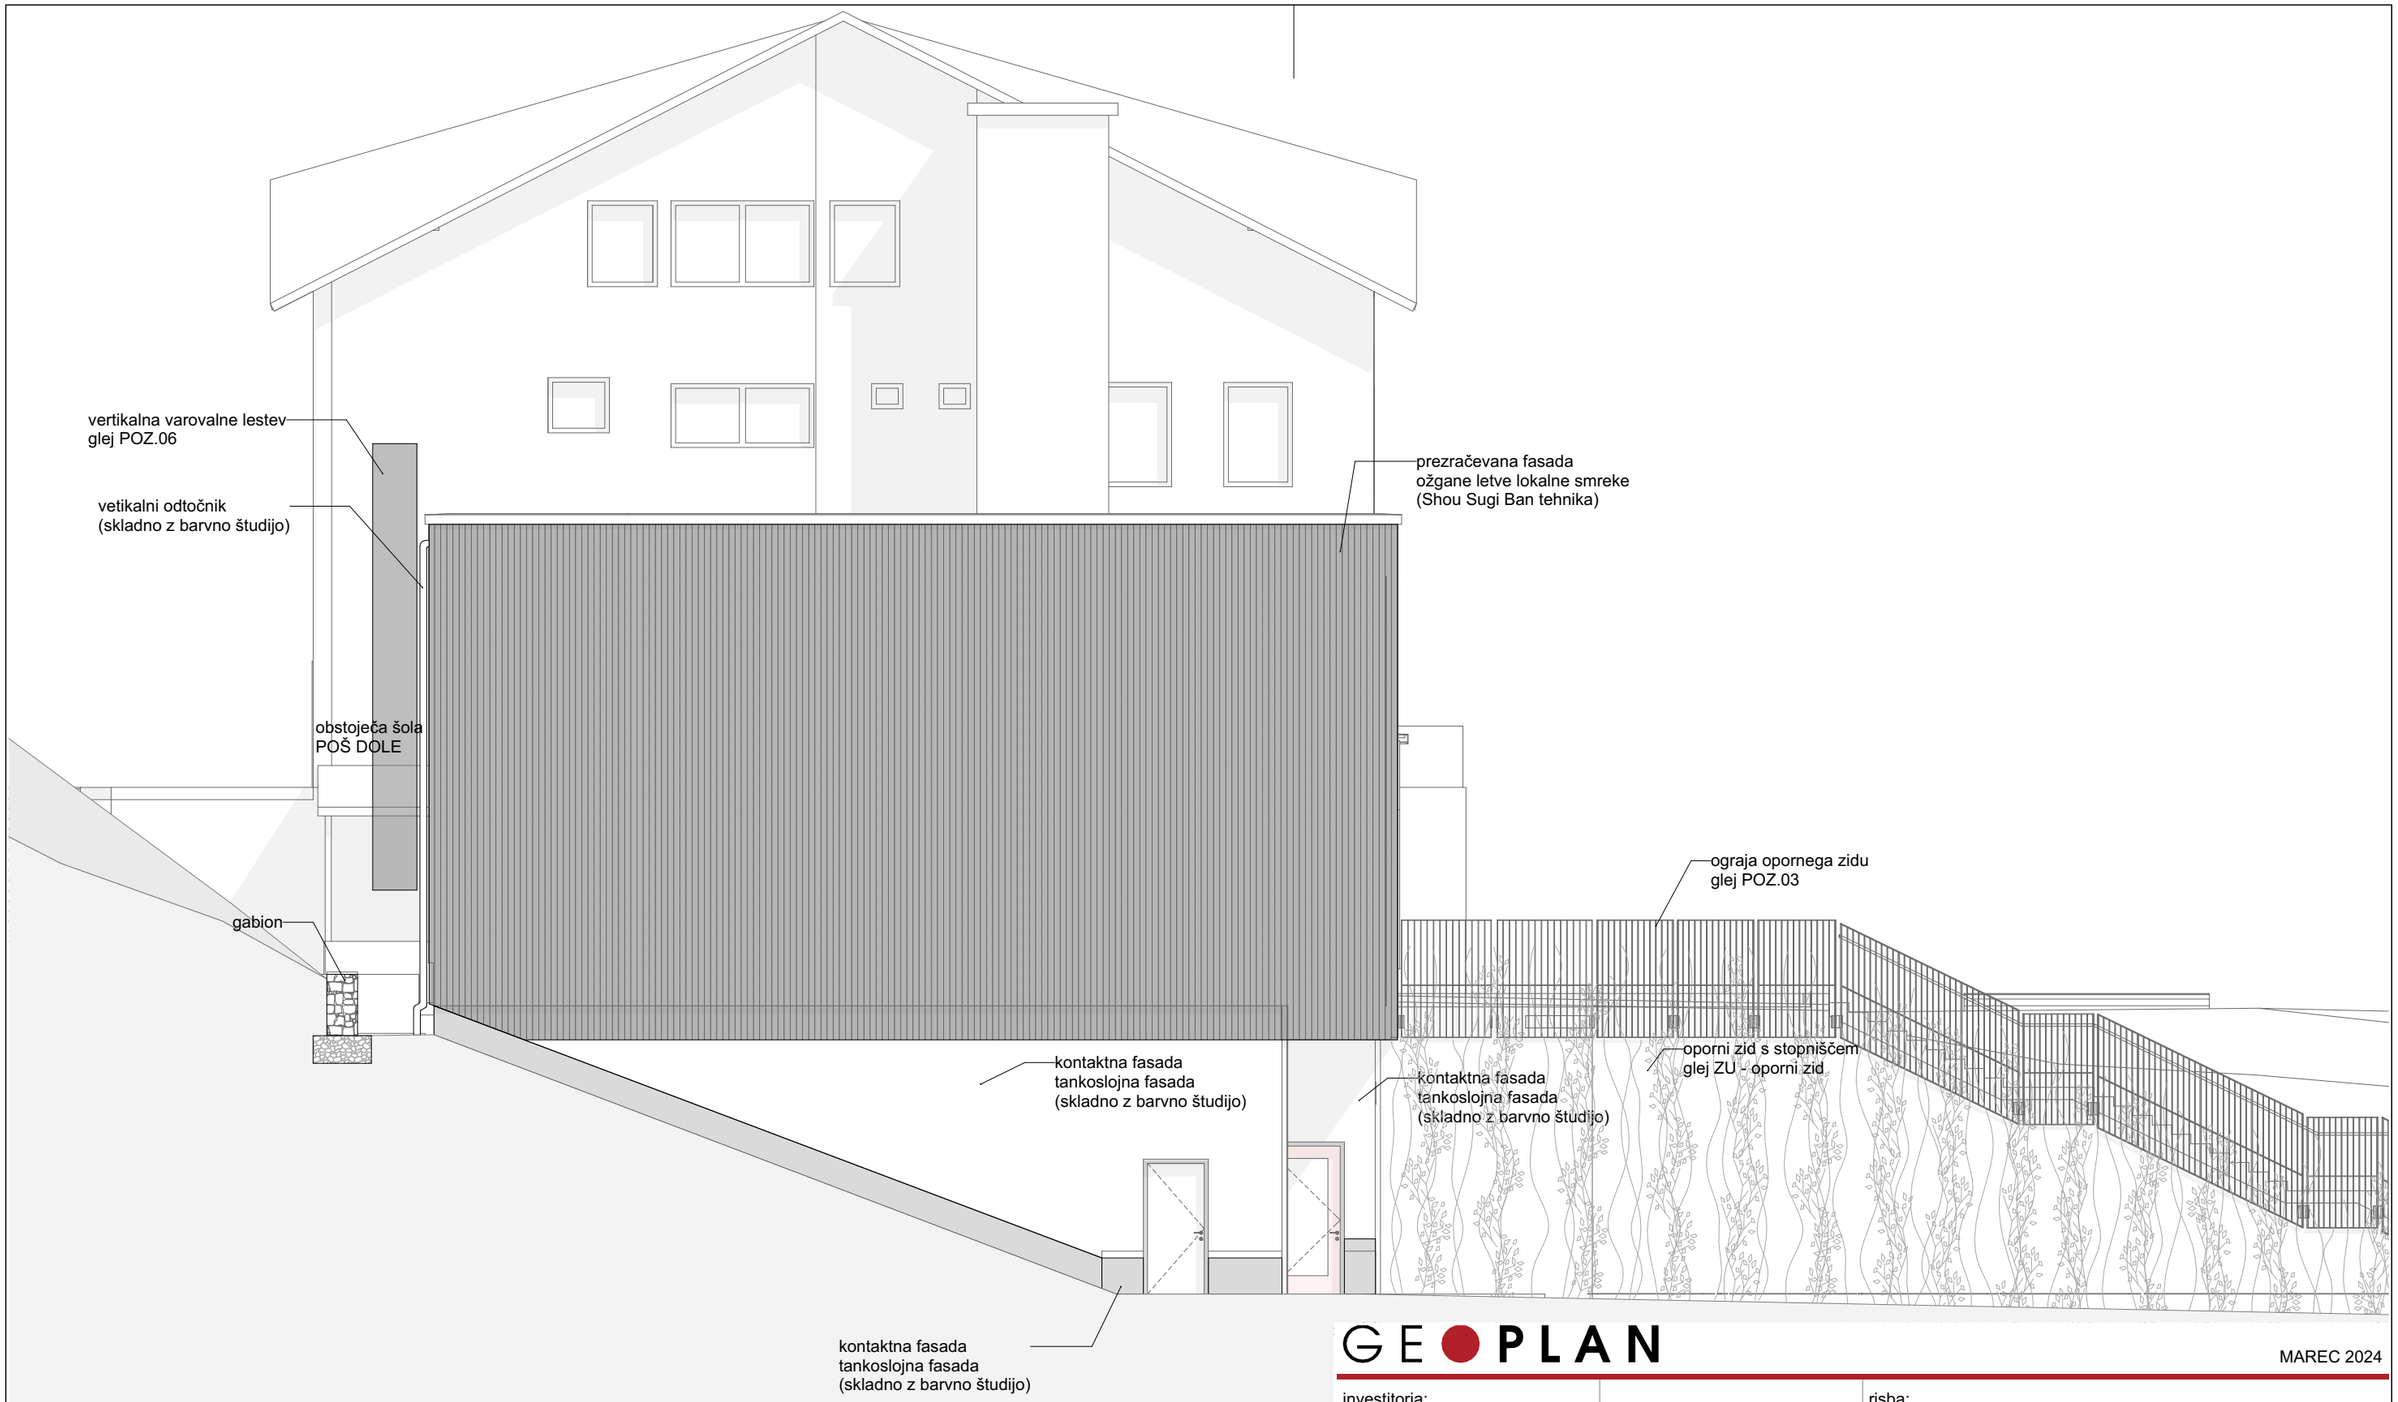

GEOPLAN

MAREC 2024

investitorja: PGD DOLE PRI LITIJI Dole pri Litiji 8 SI-1273 Dole pri Litiji	 OBČINA LITIJA Jerebova 14 SI-1270 Litija	risba: FASADA VZHOD merilo: M 1:100
objekt: VEČNAMENSKI IZOBRAŽEVALNI OBJEKT DOLE		vodja projektiranja: HELENA KOVAČ, u.d.i.a. odgovorna oseba projektanta: HELENA KOVAČ
		id. številka: ZAPS A0745 PA PPN
vrsta načrta: 01 VODILNI NAČRT - NAČRT ARHITEKTURE		sodelavci: PK, VO, MŠ, MC

vrsta proj. dokum.:	številka projekta:	številka načrta:	spremembe:	številka lista:
PZI	001/2023	01.5	/	01.5.3