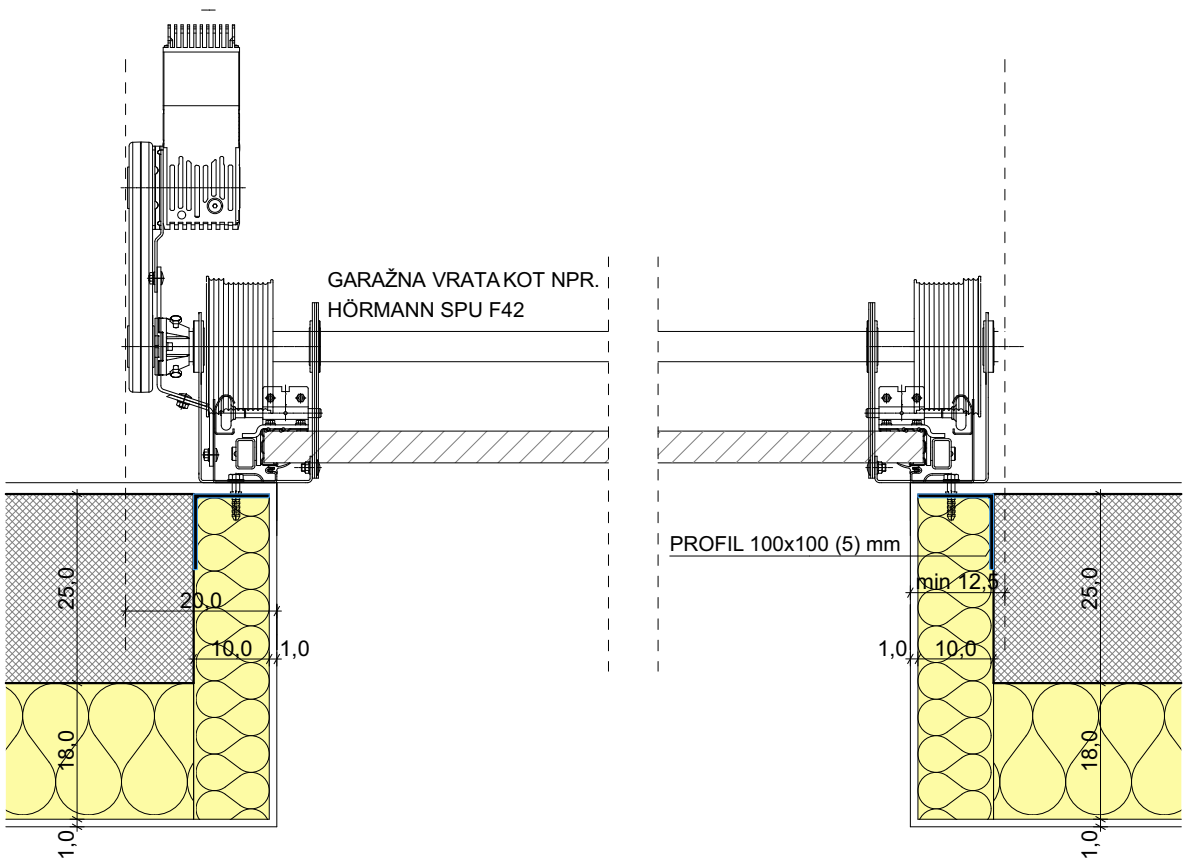


OPOMBE:
- Vse mere je potrebno preveriti na mestu vgradnje.
- Izdelavo ponudb in izvedbo projekta je potrebno izdelati skladno z načrtom. Načrt je potrebno upoštevati v celoti (risbe, opisi in popisi). V primeru manjka ali tehničnih pomanjkljivosti izvedbenih detajlov, risb, opisov ali popisov oziroma drugih tiskarskih napak in morebitnih neskladij v projektu, je ponudnik ali izvajalec dolžan na to opozoriti projektanta in se z njim uskladiti.
- V sklop izvajalčeve ponudbe sodijo vsi delavniški načrti, ki jih pred izvedbo glede tehnične pravilnosti, zahtevane kakovosti in izgleda potrdi projektant.
- Vzorce vseh finalnih materialov je izvajalec dolžan predložiti projektantu v potrditev. Kjer so možne alternative v izbiri materiala (finalne obloge površin, njihove obdelave, vidni in nevidni pritrdilni materiali, podkonstrukcije, vzorci potiskov, okovje, obdelave stavbnega pohištva in podobno), je pred izvedbo obvezno predložiti vzorce, ki jih potrdi projektant.
- Pri izvedbi upoštevati tudi projekt s področja gradbeništva, elektrotehnike in strojništva.


GEOPLAN

MAREC 2024


investitorja: PGD DOLE PRI LITIJI Dole pri Litiji 8 SI-1273 Dole pri Litiji	 OBČINA LITIJA Jerebova 14 SI-1270 Litija	risba: DETAJL VGRADNJE GARAŽNIH VRAT merilo: M 1:10
objekt: VEČNAMENSKI IZOBRAŽEVALNI OBJEKT DOLE		vodja projektiranja: HELENA KOVAČ, u.d.i.a. odgovorna oseba projektanta: HELENA KOVAČ
		id. številka: ZAPS A0745 PA PPN
vrsta načrta: 01 VODILNI NAČRT - NAČRT ARHITEKTURE		sodelavci: PK, VO, MŠ, MC

vrsta proj. dokum.:	številka projekta:	številka načrta:	spremembe:	številka lista:
PZI	001/2023	01.7	/	01.7.1


K.01

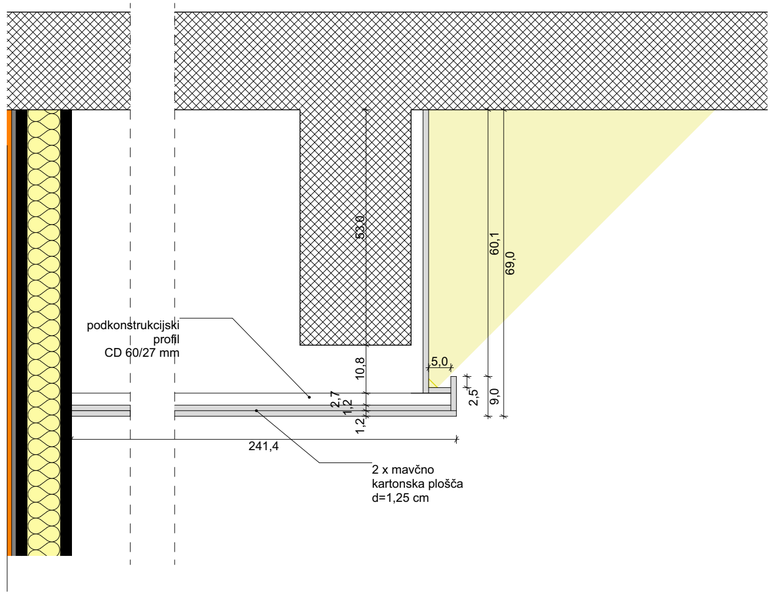


K.02

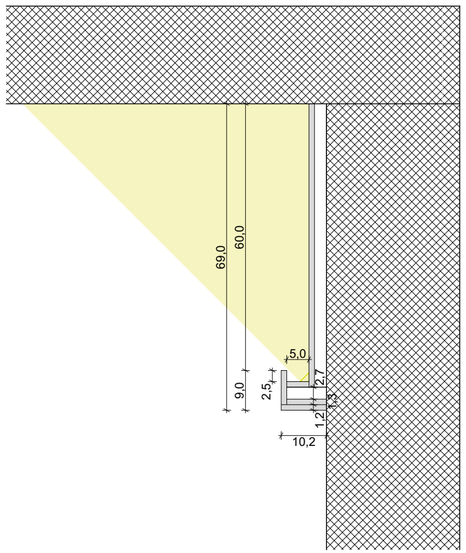


K.03

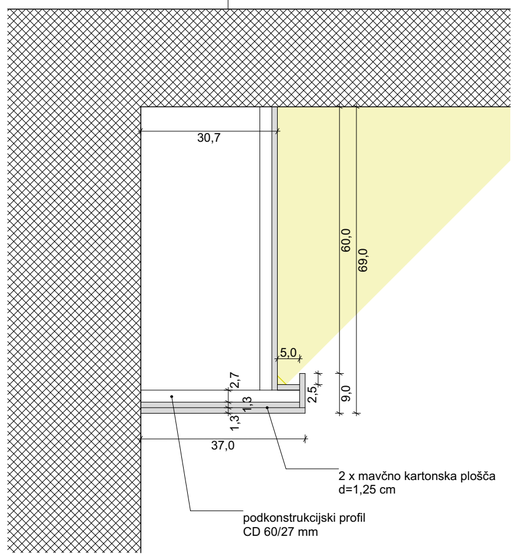


K.06

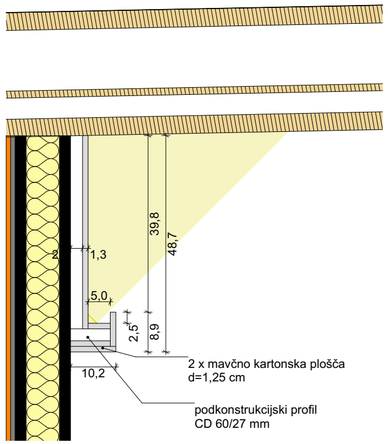

K.05

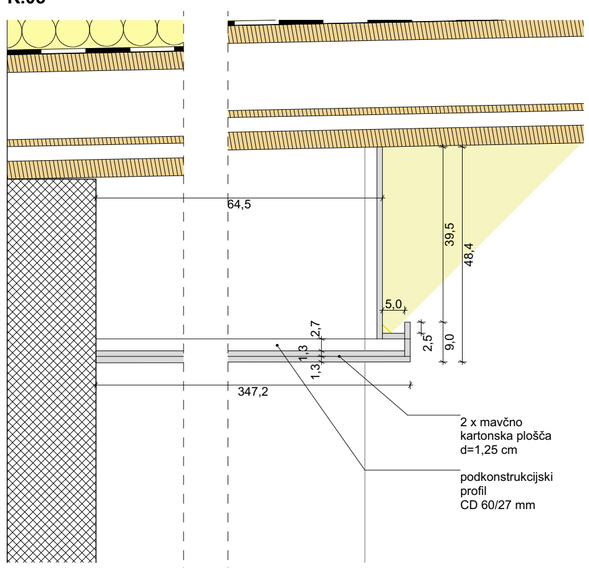

K.04

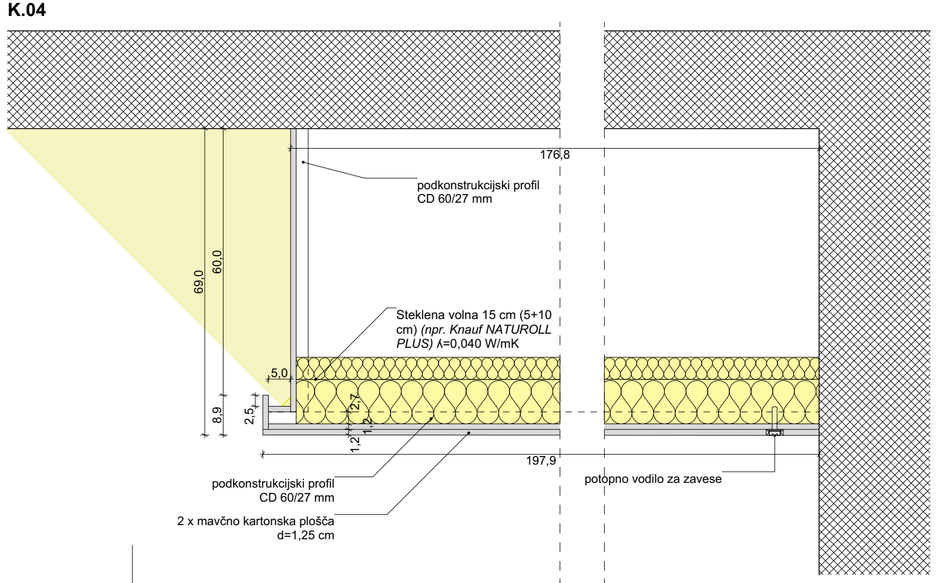


OPOMBE:


- Vse mere je potrebno preveriti na mestu vgradnje.
- Izdelavo ponudb in izvedbo projekta je potrebno izdelati skladno z načrtom. Načrt je potrebno upoštevati v celoti (risbe, opisi in popisi). V primeru manjka ali tehničnih pomanjkljivosti izvedbenih detajlov, risb, opisov ali popisov oziroma drugih tiskarskih napak in morebitnih neskladij v projektu, je ponudnik ali izvajalec dolžan na to opozoriti projektanta in se z njim uskladiti.
- V sklop izvajalčeve ponudbe sodijo vsi delavniški načrti, ki jih pred izvedbo glede tehnične pravilnosti, zahtevane kakovosti in izgleda potrdi projektant.
- Vzorce vseh finalnih materialov je izvajalec dolžan predložiti projektantu v potrditev. Kjer so možne alternative v izbiri materiala (finalne obloge površin, njihove obdelave, vidni in nevidni pritrdilni materiali, podkonstrukcije, vzorci potiskov, okovje, obdelave stavbnega pohištva in podobno), je pred izvedbo obvezno predložiti vzorce, ki jih potrdi projektant.
- Pri izvedbi upoštevati tudi projekt s področja gradbeništva, elektrotehnike in strojništva.


GEOPLAN


MAREC 2024


investitorja: PGD DOLE PRI LITIJI Dole pri Litiji 8 SI-1273 Dole pri Litiji			risba: DETAJLI KASKAD merilo: M 1:10	
	OBČINA LITIJA Jerebova 14 SI-1270 Litija			
objekt: VEČNAMENSKI IZOBRAŽEVALNI OBJEKT DOLE			vodja projektiranja: HELENA KOVAČ, u.d.i.a.	id. številka: ZAPS A0745 PA PPN
			odgovorna oseba projektanta: HELENA KOVAČ	
vrsta načrta: 01 VODILNI NAČRT - NAČRT ARHITEKTURE			sodelavci: PK, VO, MŠ, MC	
vrsta proj. dokum.: PZI	številka projekta: 001/2023	številka načrta: 01.7	spremembe: /	številka lista: 01.7.2

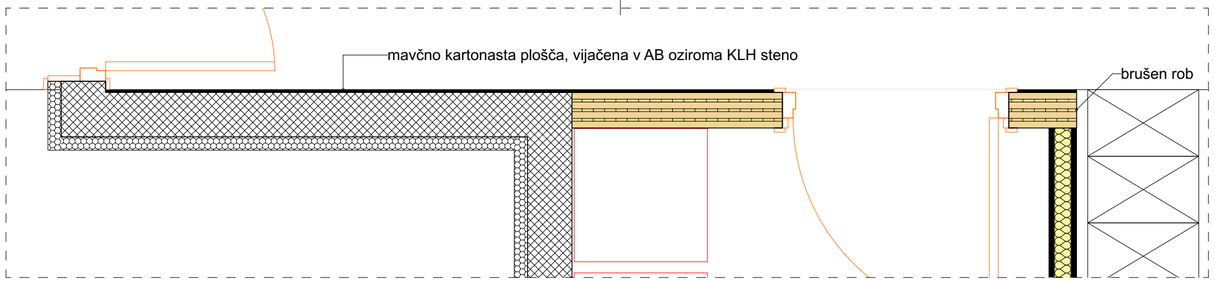


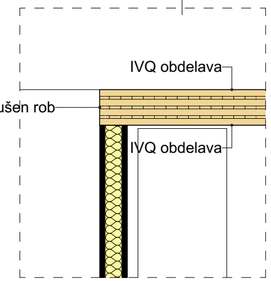


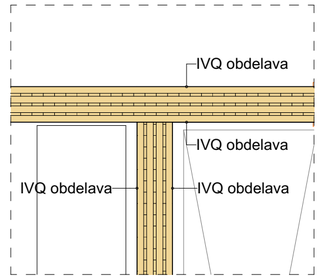

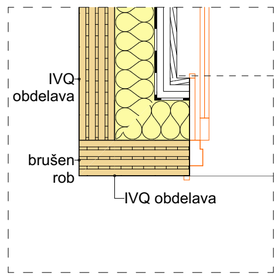

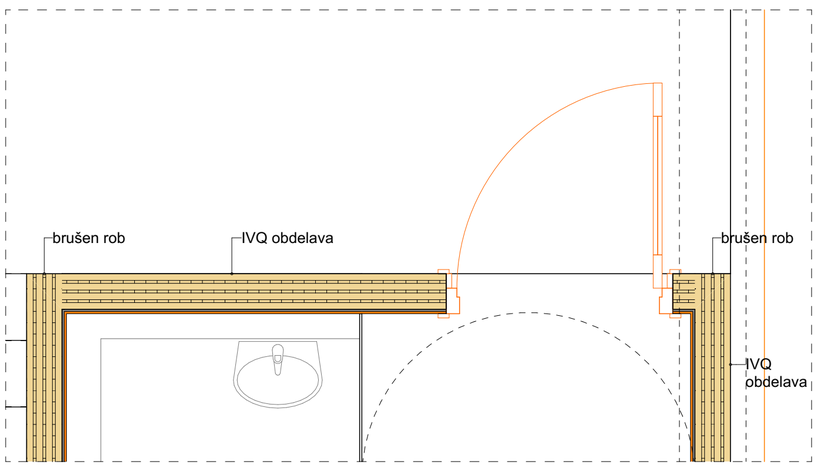

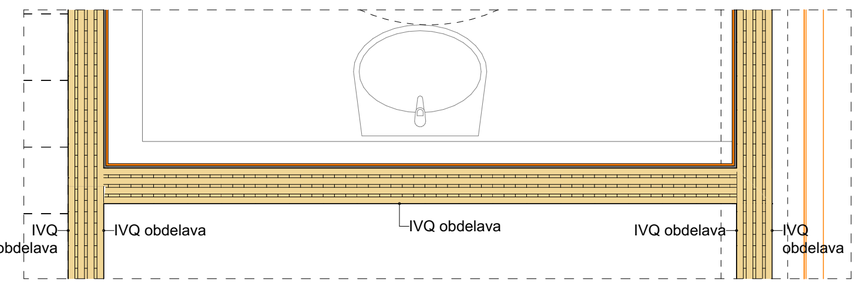

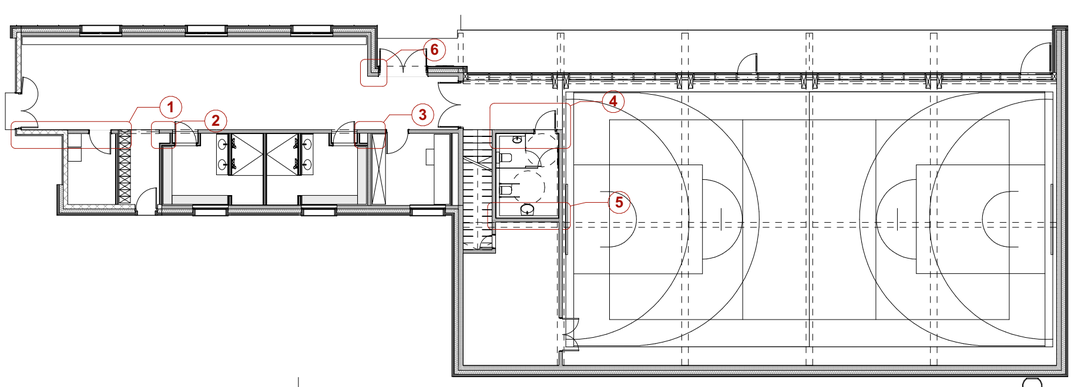



OPOMBE:
- Vse mere je potrebno preveriti na mestu vgradnje.
- Izdelavo ponudb in izvedbo projekta je potrebno izdelati skladno z načrtom. Načrt je potrebno upoštevati v celoti (risbe, opisi in popisi). V primeru manjka ali tehničnih pomanjkljivosti izvedbenih detajlov, risb, opisov ali popisov oziroma drugih tiskarskih napak in morebitnih neskladij v projektu, je ponudnik ali izvajalec dolžan na to opozoriti projektanta in se z njim uskladiti.
- V sklop izvajalčeve ponudbe sodijo vsi delavniški načrti, ki jih pred izvedbo glede tehnične pravilnosti, zahtevane kakovosti in izgleda potrdi projektant.
- Vzorce vseh finalnih materialov je izvajalec dolžan predložiti projektantu v potrditev. Kjer so možne alternative v izbiri materiala (finalne obloge površin, njihove obdelave, vidni in nevidni pritrdilni materiali, podkonstrukcije, vzorci potiskov, okovje, obdelave stavbnega pohištva in podobno), je pred izvedbo obvezno predložiti vzorce, ki jih potrdi projektant.
- Pri izvedbi upoštevati tudi projekt s področja gradbeništva, elektrotehnike in strojništva.


GEOPLAN

MAREC 2024

investitorja: PGD DOLE PRI LITIJI Dole pri Litiji 8 SI-1273 Dole pri Litiji	OBČINA LITIJA Jerebova 14 SI-1270 Litija		risba: DETAJLI STIKOV KLH PLOŠČ merilo: M	
objekt: VEČNAMENSKI IZOBRAŽEVALNI OBJEKT DOLE			vodja projektiranja: HELENA KOVAČ, u.d.i.a.	id. številka: ZAPS A0745 PA PPN
			odgovorna oseba projektanta: HELENA KOVAČ	
vrsta načrta: 01 VODILNI NAČRT - NAČRT ARHITEKTURE			sodelavci: PK, VO, MŠ, MC	
vrsta proj. dokum.: PZI	številka projekta: 001/2023	številka načrta: 01.7	spremembe: /	številka lista: 01.7.3

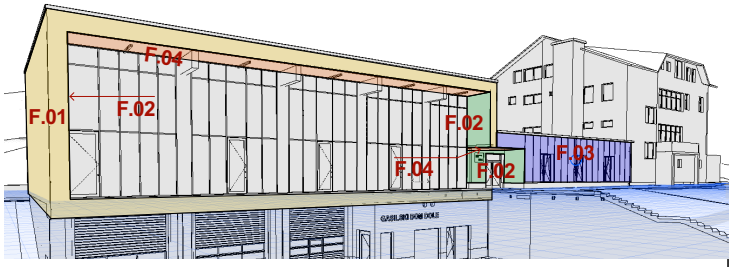

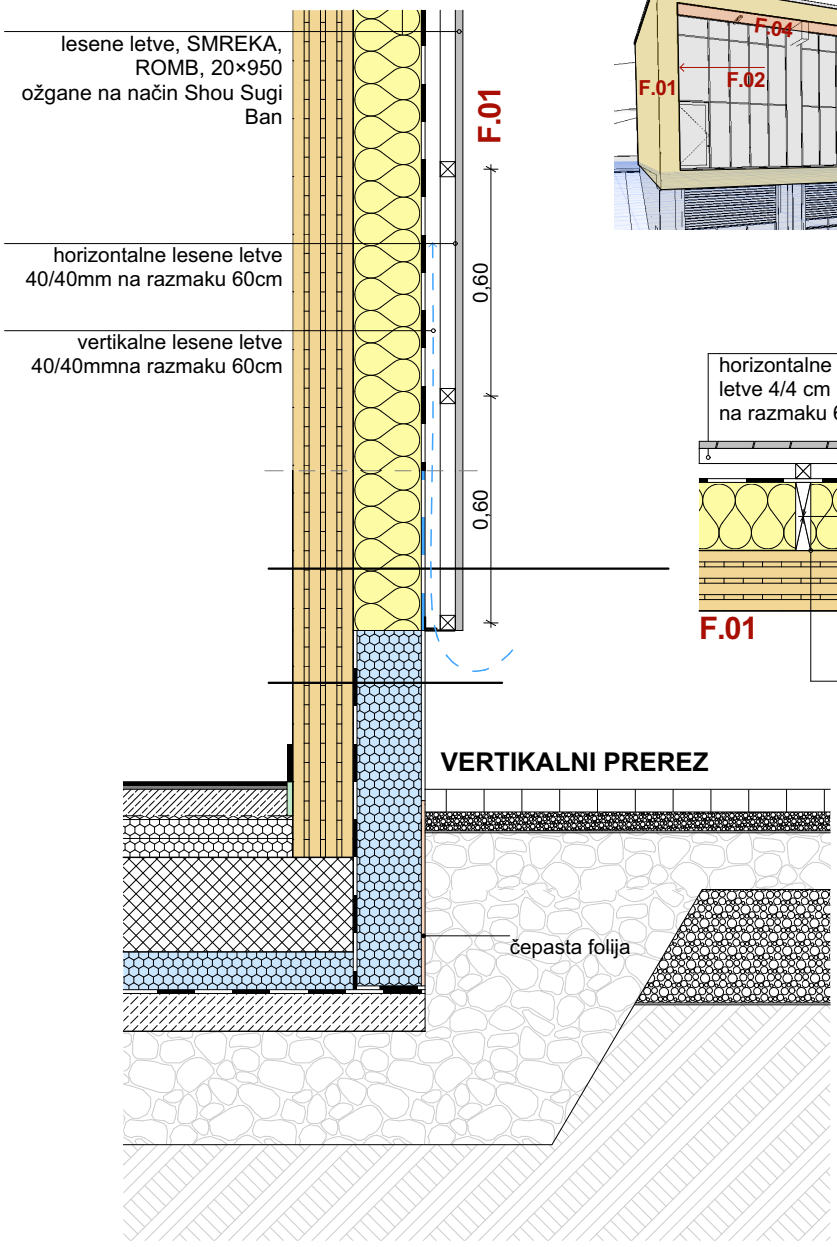

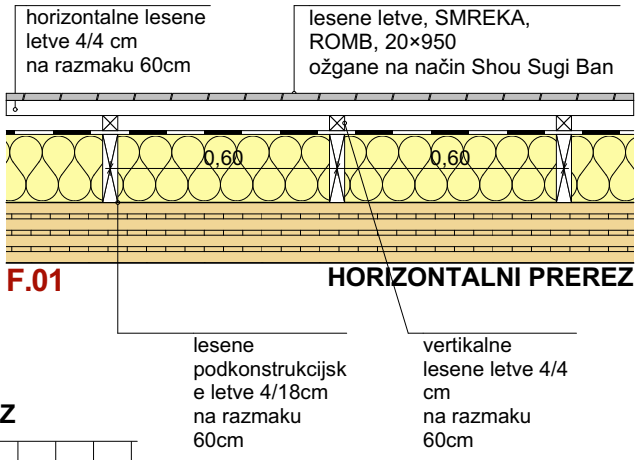

OPOMBE:


- Vse mere je potrebno preveriti na mestu vgradnje.
- Izdelavo ponudb in izvedbo projekta je potrebno izdelati skladno z načrtom. Načrt je potrebno upoštevati v celoti (risbe, opisi in popisi). V primeru manjka ali tehničnih pomanjkljivosti izvedbenih detajlov, risb, opisov ali popisov oziroma drugih tiskarskih napak in morebitnih neskladij v projektu, je ponudnik ali izvajalec dolžan na to opozoriti projektanta in se z njim uskladiti.
- V sklop izvajalčeve ponudbe sodijo vsi delavniški načrti, ki jih pred izvedbo glede tehnične pravilnosti, zahtevane kakovosti in izgleda potrdi projektant.
- Vzorce vseh finalnih materialov je izvajalec dolžan predložiti projektantu v potrditev. Kjer so možne alternative v izbiri materiala (finalne obloge površin, njihove obdelave, vidni in nevidni pritrdilni materiali, podkonstrukcije, vzorci potiskov, okovje, obdelave stavbnega pohištva in podobno), je pred izvedbo obvezno predložiti vzorce, ki jih potrdi projektant.
- Pri izvedbi upoštevati tudi projekt s področja gradbeništva, elektrotehnike in strojništva.

GEOPLAN


MAREC 2024


investitorja: PGD DOLE PRI LITIJI Dole pri Litiji 8 SI-1273 Dole pri Litiji	 OBČINA LITIJA Jerebova 14 SI-1270 Litija	risba: DETAJLI FASAD - F.01 merilo: M
objekt: VEČNAMENSKI IZOBRAŽEVALNI OBJEKT DOLE		vodja projektiranja: HELENA KOVAČ, u.d.i.a. id. številka: ZAPS A0745 PA PPN odgovorna oseba projektanta: HELENA KOVAČ
vrsta načrta: 01 VODILNI NAČRT - NAČRT ARHITEKTURE		sodelavci: PK, VO, MŠ, MC


vrsta proj. dokum.:	številka projekta:	številka načrta:	spremembe:	številka lista:
PZI	001/2023	01.7	/	01.7.4

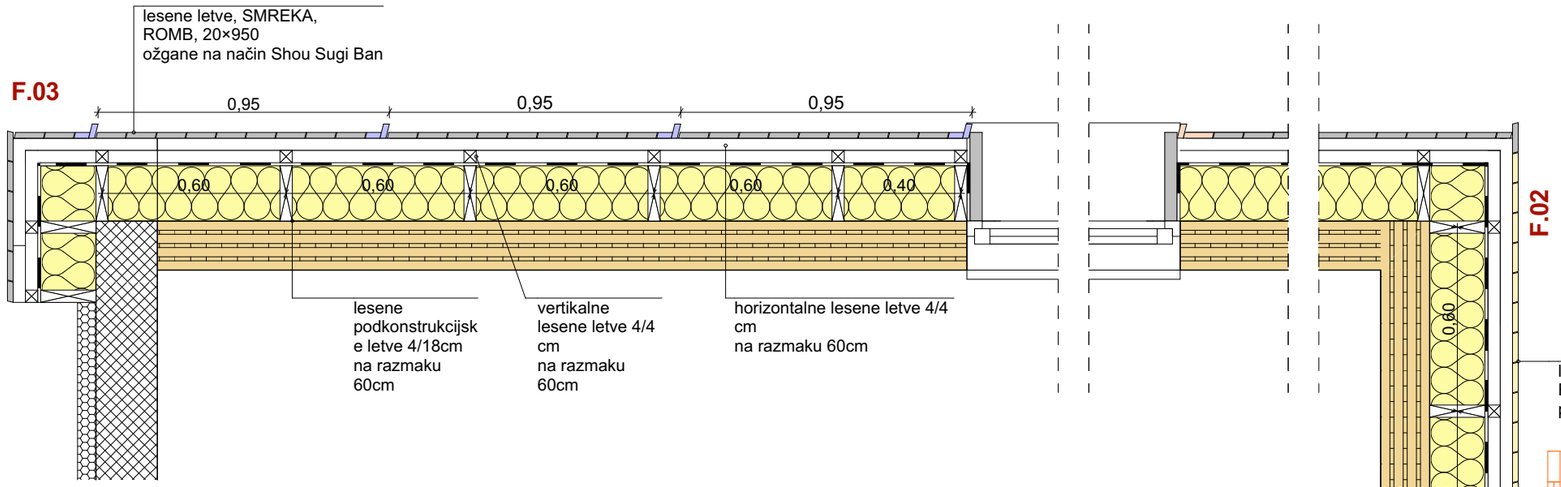


HORIZONTALNI PREREZ

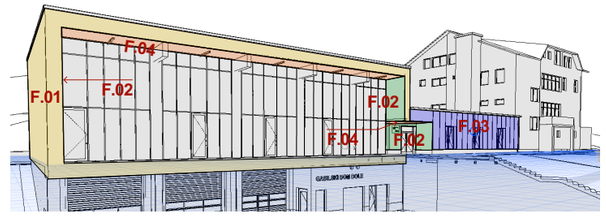

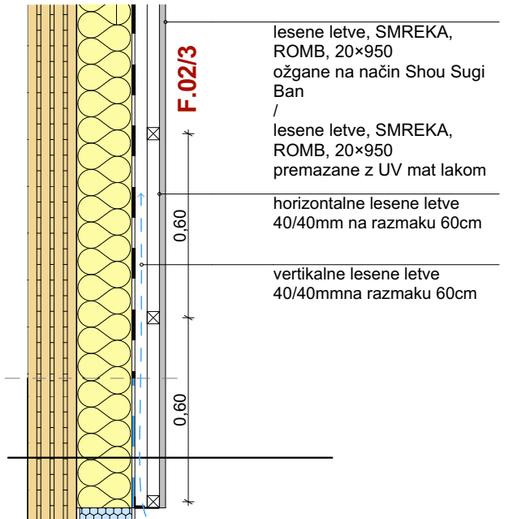


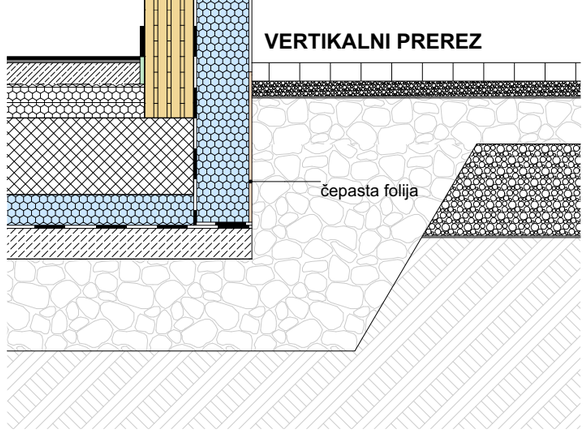


VERTIKALNI PREREZ

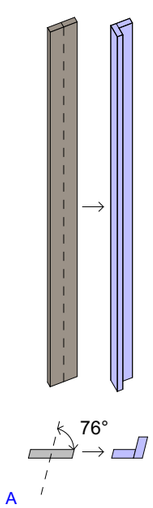

A
osnovno letev se razpolovi pod kotom 76°, ožge po tehniki Shou Sugi ban in lepi/ vijači oba kosa skupaj, za lažjo montažo na sam objekt

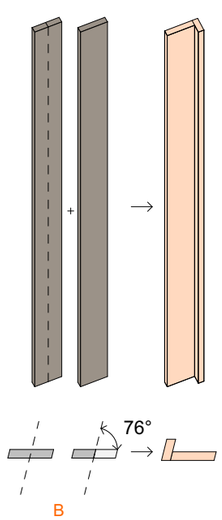

B
osnovno letev se razpolovi pod kotom76°, ožge po tehniki Shou Sugi ban in lepi/vijači polovični in cel kos skupaj, za lažjo montažo na sam objekt

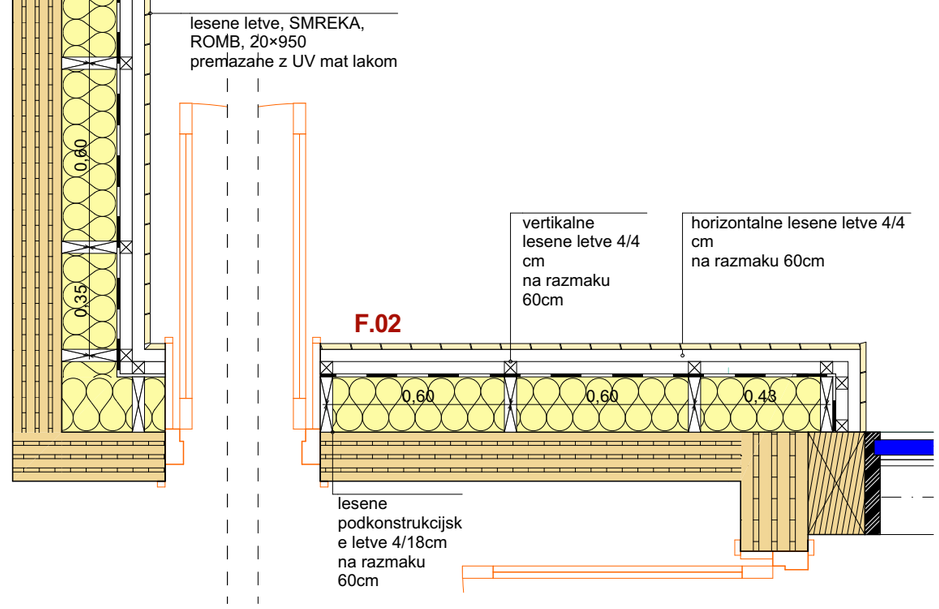

OPOMBE:


- Vse mere je potrebno preveriti na mestu vgradnje.
- Izdelavo ponudb in izvedbo projekta je potrebno izdelati skladno z načrtom. Načrt je potrebno upoštevati v celoti (risbe, opisi in popisi). V primeru manjka ali tehničnih pomanjkljivosti izvedbenih detajlov, risb, opisov ali popisov oziroma drugih tiskarskih napak in morebitnih neskladij v projektu, je ponudnik ali izvajalec dolžan na to opozoriti projektanta in se z njim uskladiti.
- V sklop izvajalčeve ponudbe sodijo vsi delavniški načrti, ki jih pred izvedbo glede tehnične pravilnosti, zahtevane kakovosti in izgleda potrdi projektant.
- Vzorce vseh finalnih materialov je izvajalec dolžan predložiti projektantu v potrditev. Kjer so možne alternative v izbiri materiala (finalne obloge površin, njihove obdelave, vidni in nevidni pritrdilni materiali, podkonstrukcije, vzorci potiskov, okovje, obdelave stavbnega pohištva in podobno), je pred izvedbo obvezno predložiti vzorce, ki jih potrdi projektant.
- Pri izvedbi upoštevati tudi projekt s področja gradbeništva, elektrotehnike in strojništva.

GEOPLAN


MAREC 2024

investitorja: PGD DOLE PRI LITIJI Dole pri Litiji 8 SI-1273 Dole pri Litiji	 OBČINA LITIJA Jerebova 14 SI-1270 Litija	risba: DETAJLI FASAD - F.02, F.03 merilo: M
objekt: VEČNAMENSKI IZOBRAŽEVALNI OBJEKT DOLE		vodja projektiranja: HELENA KOVAČ, u.d.i.a. id. številka: ZAPS A0745 PA PPN
		odgovorna oseba projektanta: HELENA KOVAČ
vrsta načrta: 01 VODILNI NAČRT - NAČRT ARHITEKTURE		sodelavci: PK, VO, MŠ, MC


vrsta proj. dokum.:	številka projekta:	številka načrta:	spremembe:	številka lista:
PZI	001/2023	01.7	/	01.7.5

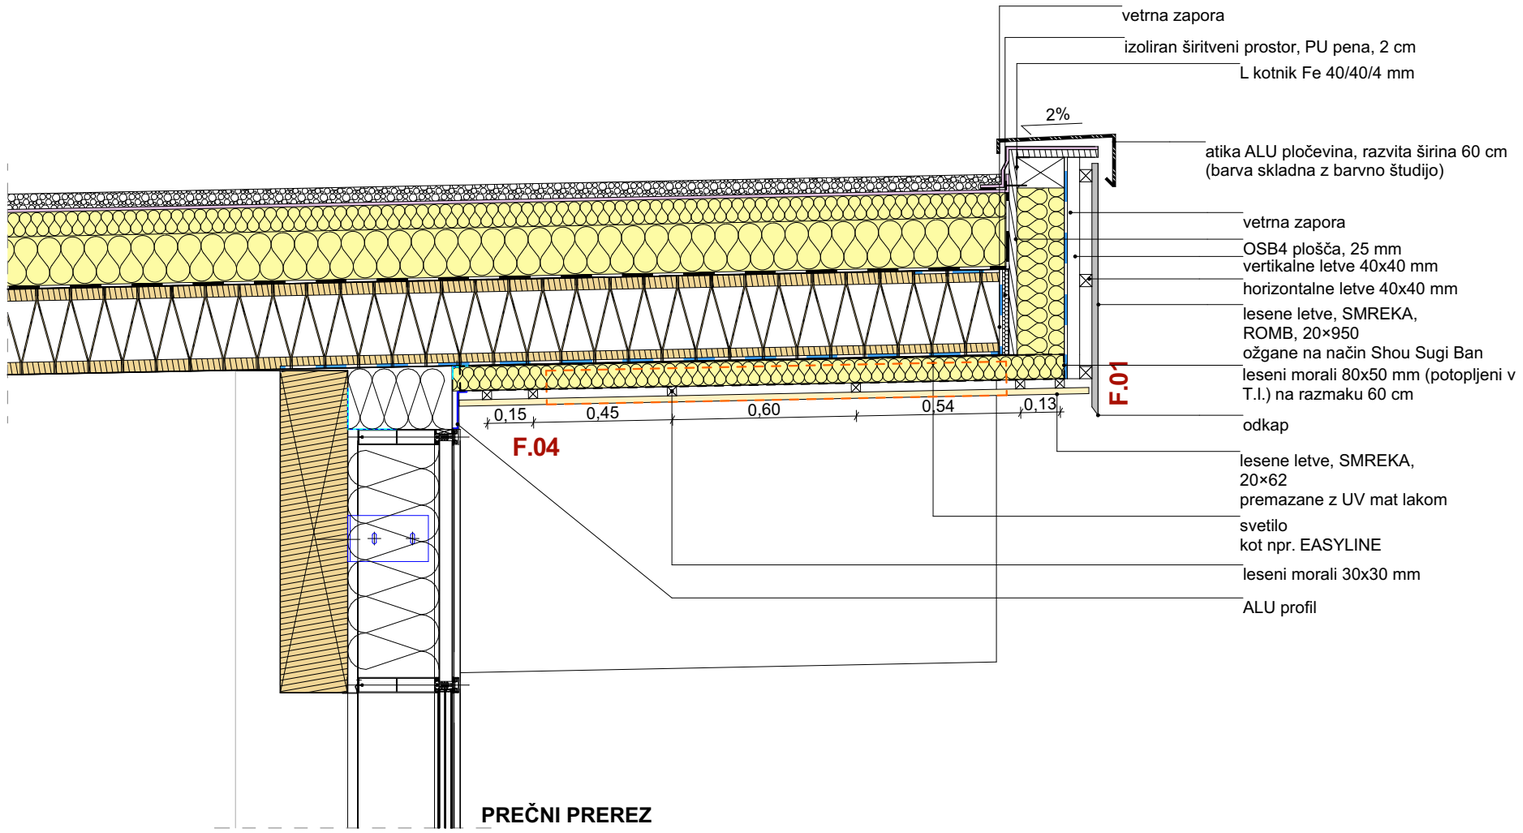

PREČNI PREREZ

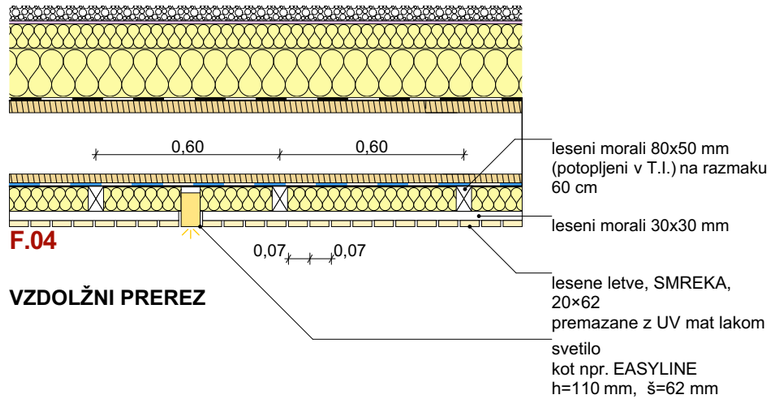

VZDOLŽNI PREREZ

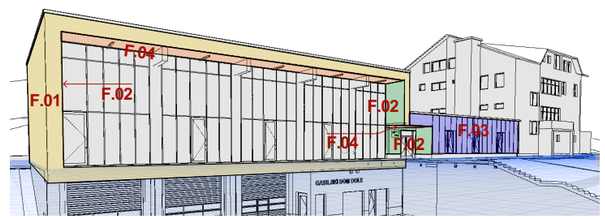

OPOMBE:

- Vse mere je potrebno preveriti na mestu vgradnje.
- Izdelavo ponudb in izvedbo projekta je potrebno izdelati skladno z načrtom. Načrt je potrebno upoštevati v celoti (risbe, opisi in popisi). V primeru manjka ali tehničnih pomanjkljivosti izvedbenih detajlov, risb, opisov ali popisov oziroma drugih tiskarskih napak in morebitnih neskladij v projektu, je ponudnik ali izvajalec dolžan na to opozoriti projektanta in se z njim uskladiti.
- V sklop izvajalčeve ponudbe sodijo vsi delavniški načrti, ki jih pred izvedbo glede tehnične pravilnosti, zahtevane kakovosti in izgleda potrdi projektant.
- Vzorce vseh finalnih materialov je izvajalec dolžan predložiti projektantu v potrditev. Kjer so možne alternative v izbiri materiala (finalne obloge površin, njihove obdelave, vidni in nevidni pritrdilni materiali, podkonstrukcije, vzorci potiskov, okovje, obdelave stavbnega pohištva in podobno), je pred izvedbo obvezno predložiti vzorce, ki jih potrdi projektant.
- Pri izvedbi upoštevati tudi projekt s področja gradbeništva, elektrotehnike in strojništva.

GEOPLAN

MAREC 2024

investitorja: PGD DOLE PRI LITIJI Dole pri Litiji 8 SI-1273 Dole pri Litiji		OBČINA LITIJA Jerebova 14 SI-1270 Litija	risba: DETAJLI FASAD - F.04 merilo: M	
objekt: VEČNAMENSKI IZOBRAŽEVALNI OBJEKT DOLE			vodja projektiranja: HELENA KOVAČ, u.d.i.a.	id. številka: ZAPS A0745 PA PPN
			odgovorna oseba projektanta: HELENA KOVAČ	
vrsta načrta: 01 VODILNI NAČRT - NAČRT ARHITEKTURE			sodelavci: PK, VO, MŠ, MC	
vrsta proj. dokum.: PZI	številka projekta: 001/2023	številka načrta: 01.7	spremembe: /	številka lista: 01.7.6