
VEČNAMENSKI IZOBRAŽEVALNI OBJEKT DOLE
SITUACIJA M 1:500

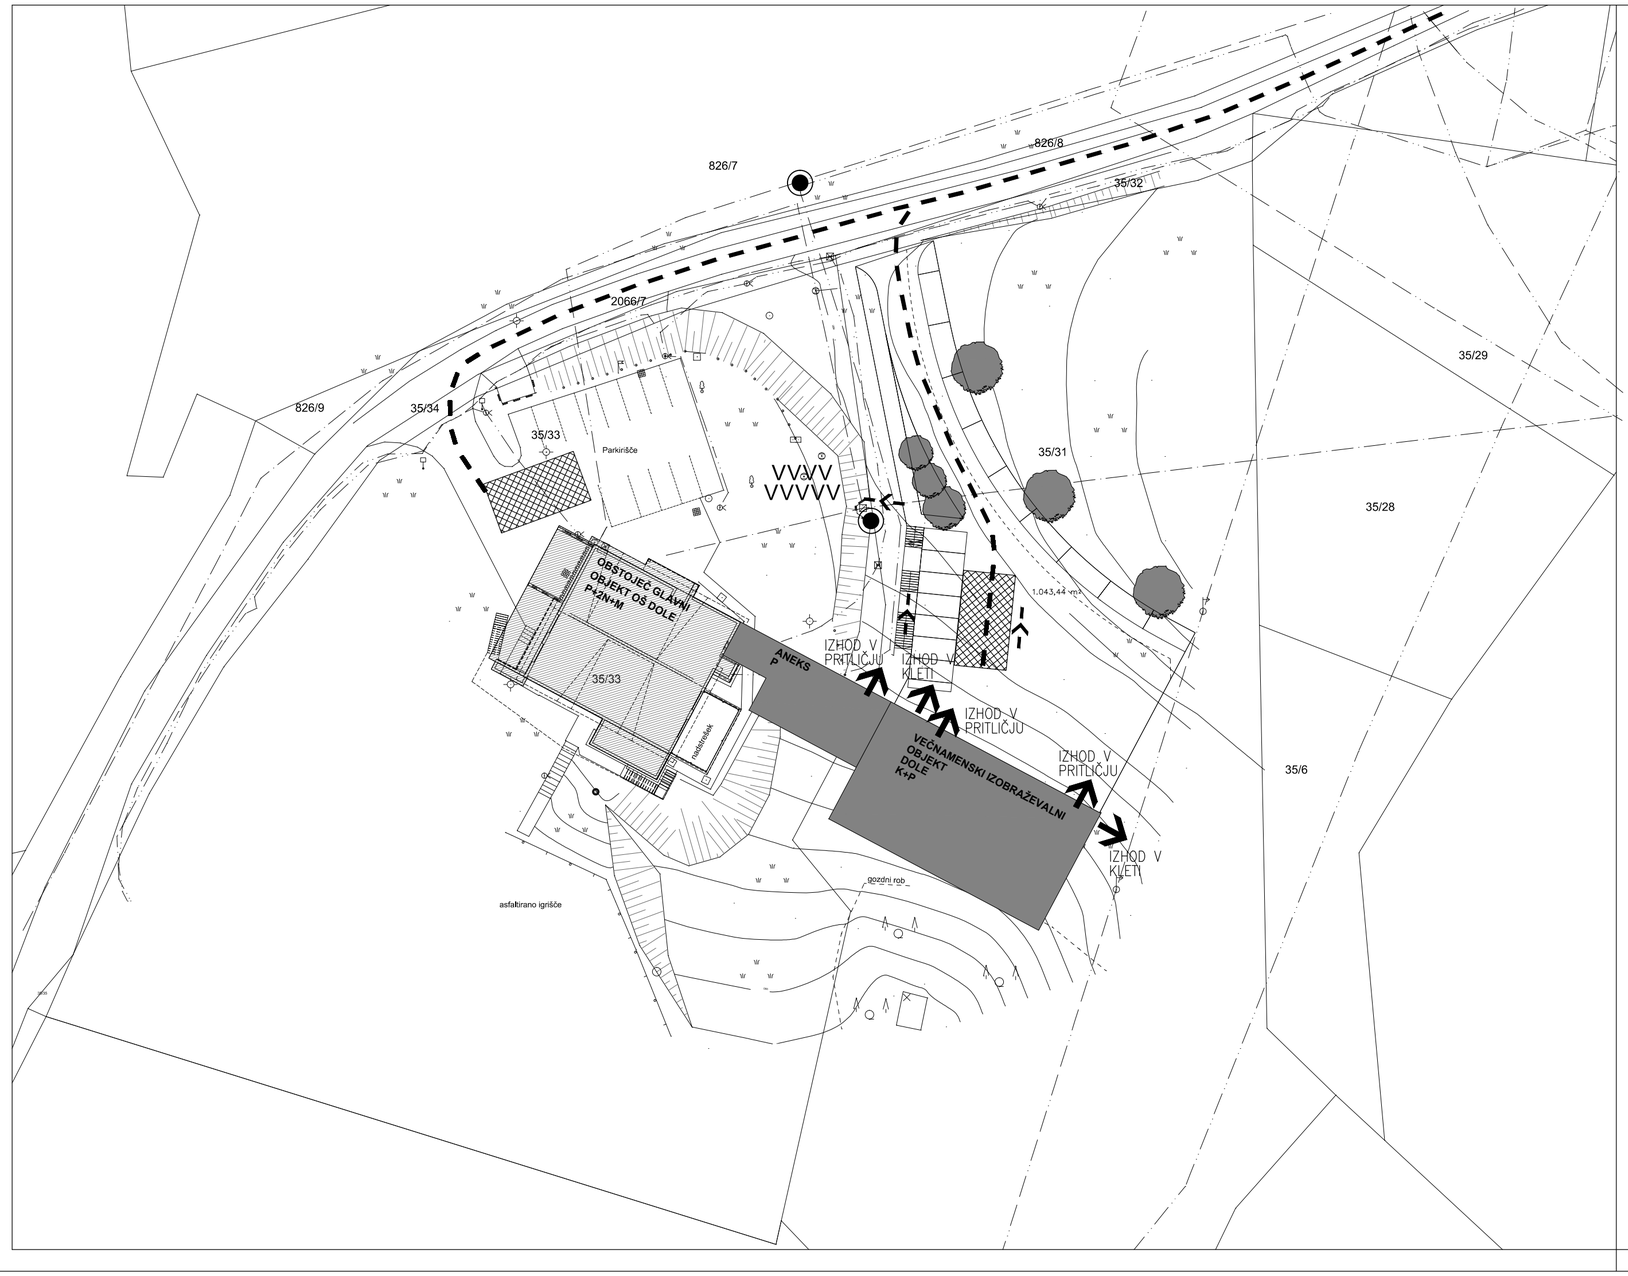

LEGENDA GRAFIČNIH SIMBOLOV:

- VVVV VVVVV varno območje
- dostop intervencijskih vozil
- postavitvena površina
- smer umika v sili
- izhod – glavni
- izhod – zasilni
- zunanji nadtalni hidrant
- zunanji podtalni hidrant

Investitor:	PROSTOVOLJNO GASILSKO DRUŠTVO DOLE PRI LITIJI Dole pri Litiji 8, 1273 Dole pri Litiji in OBČINA LITIJA Jerebova ulica 14, 1270 Litija	Objekt/lokacija:	VEČNAMENSKI IZOBRAŽEVALNI OBJEKT DOLE parc. št. 35/31 in 35/33, k.o. 1842 Dole pri Litiji 1273 Dole pri Litiji
Izdelovalec študije:	DATACOM, d.o.o., LJUBLJANA Celovška cesta 150 1000 Ljubljana	Mapa:	NAČRT POŽARNE VARNOSTI
	Ime: / kl.st.:	Vrsta projekta:	ŠTUDIJA POŽARNE VARNOSTI
Vodja projektiranja:	HELENA KOVAČ, u.d.i.a. / ZAPS 0745 PA PPN		
Pooblaščeni arhitekt:	HELENA KOVAČ, u.d.i.a. / ZAPS 0745 PA PPN	Vsebina/naslov risbe:	SITUACIJA
Pooblaščeni za študijo PV:	BIBA MUHIČ GOMEZELJ u.d.i.a. / IZS PI PV0751		
	Merilo: 1:500 / Datum: marec 2024	Številka študije: 001/2023-ŠPV / Faza: PZI / Stran: 6.1.	