

TLORIS KLETI

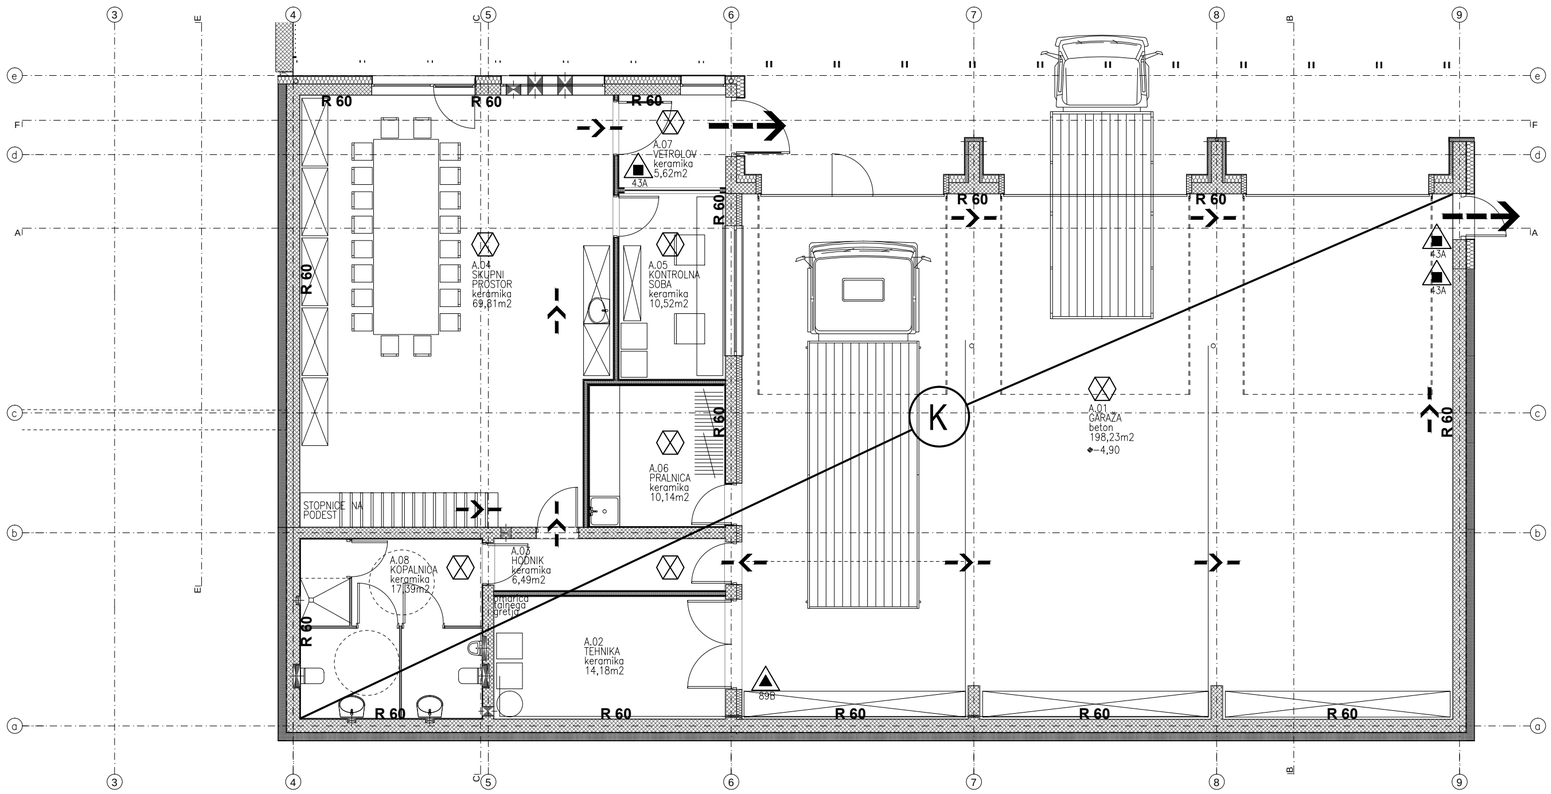

TLORIS PODESTA

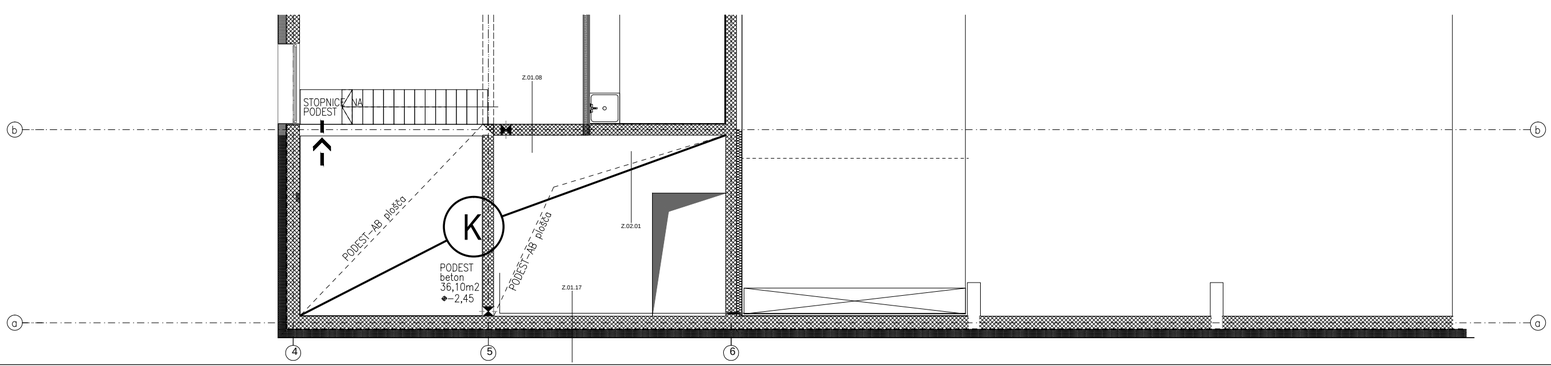

VEČNAMENSKI IZOBRAŽEVALNI OBJEKT DOLE
TLORIS KLETI IN PODESTA M 1:100

LEGENDA GRAFIČNIH SIMBOLOV:

	izhod iz objekta
	izhod iz objekta (zasilni)
	smer umika v sili
1.	požarni sektor
	dimni sektor
VEI 30-C	vrata s požarno odpornostjo (30 min)
VE 30-C	dimotesna vrata (30 min)
REI 60	požarna odpornost stene/stropa (60 min)
AVZ	vrata z avtomatskim zapiranjem
KVEN1125	vrata – kljuka za izhod ob paniki (EN 1125)
KVEN179	vrata – kljuka za zasilni izhod (EN 179)
	notranji hidrant z opremo – mokri
	ročni gasilni aparat (na CO_2)
	ročni gasilni aparat (na prah)
	prevozni gasini aparat (na prah)
	varnostna razsvetljava
	ročni javljalnik požara
	avtomatski javljalnik požara
...	centrala za avtomatsko prijavo požara
	stabilne gasilne naprave (na vodo-sprinklerji)
	centralna postaja stabilne gasilne naprave
	odvod dima in toplote – naravno zračenje
	odvod dima in toplote – prisilno zračenje
	kontrola dima z nadtlakom

Investitor:	PROSTOVOLJNO GASILSKO DRUŠTVO DOLE PRI LITIJI Dole pri Litiji 8, 1273 Dole pri Litiji in OBČINA LITIJA Jerebova ulica 14, 1270 Litija			Objekt/lokacija:	VEČNAMENSKI IZOBRAŽEVALNI OBJEKT DOLE parc. št. 35/31 in 35/33, k.o. 1842 Dole pri Litiji 1273 Dole pri Litiji
Izdelovalec študije:	DATACOM, d.o.o., LJUBLJANA Celovška cesta 150 1000 Ljubljana			Mapa:	NAČRT POŽARNE VARNOSTI
	Ime:	kl.št.:		Vrsta projekta:	ŠTUDIJA POŽARNE VARNOSTI
Vodja projektiranja:	HELENA KOVAČ, u.d.i.a.	ZAPS 0745 PA PPN			
Pooblaščeni arhitekt:	HELENA KOVAČ, u.d.i.a.	ZAPS 0745 PA PPN		Vsebina/naslov risbe:	TLORIS KLETI IN PODESTA
Pooblaščeni za študijo PV:	BIBA MUHIČ GOMEZELJ u.d.i.a.	IZS PI PV0751			
	Merilo: 1:100	Datum: marec 2024	Številka študije: 001/2023-ŠPV	Faza: PZI	Stran: 6.2.