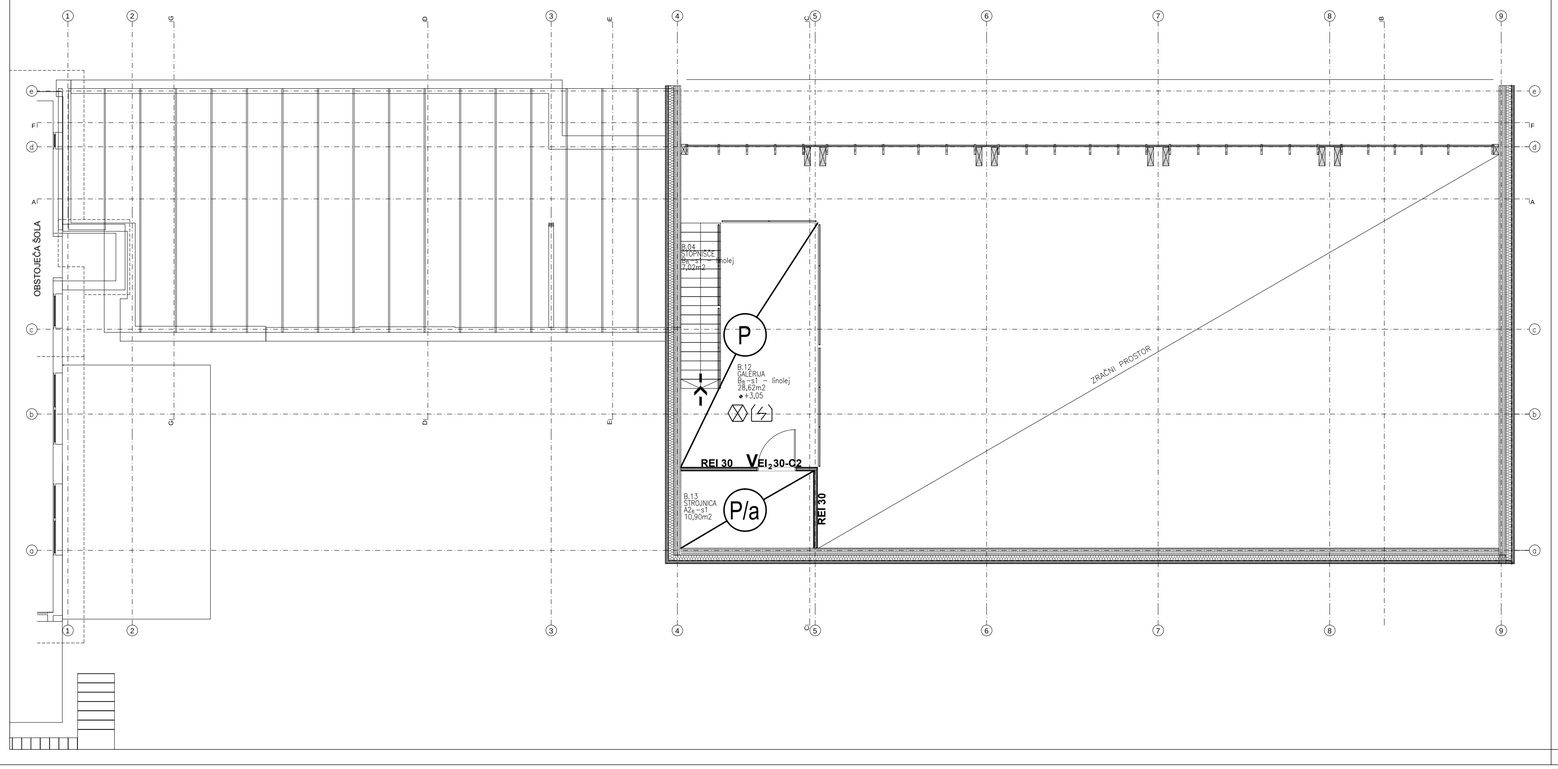


VEČNAMENSKI IZOBRAŽEVALNI OBJEKT DOLE TLORIS GALERIJE M 1:100

LEGENDA GRAFIČNIH SIMBOLOV:

- izhod iz objekta
- izhod iz objekta (zasilni)
- smer umika v sili
- požarni sektor
- dimni sektor
- VEI 30-C — vrata s požarno odpornostjo (30 min)
- VE 30-C — dimotesna vrata (30 min)
- REI 60 — požarna odpornost stene/stropa (60 min)
- AFZ — vrata z avtomatskim zapiranjem
- KTEN1125 — vrata – kljuka za izhod ob paniki (EN 1125)
- KTEN179 — vrata – kljuka za zasilni izhod (EN 179)
- notranji hidrant z opremo – mokri
- ročni gasilni aparat (na CO_2)
- ročni gasilni aparat (na prah)
- prevozni gasini aparat (na prah)
- varnostna razsvetljava
- ročni javljalnik požara
- avtomatski javljalnik požara
- centrala za avtomatsko prijavo požara
- stabilne gasilne naprave (na vodo-sprinklerji)
- centralna postaja stabilne gasilne naprave
- odvod dima in toplote – naravno zračenje
- odvod dima in toplote – prisilno zračenje
- kontrola dima z nadtlakom

Investitor:	PROSTOVOLJNO GASILSKO DRUŠTVO DOLE PRI LITIJI Dole pri Litiji 8, 1273 Dole pri Litiji in OBČINA LITIJA Jerebova ulica 14, 1270 Litija	Objekt/lokacija:	VEČNAMENSKI IZOBRAŽEVALNI OBJEKT DOLE parc. št. 35/31 in 35/33, k.o. 1842 Dole pri Litiji 1273 Dole pri Litiji
Izdelovalec študije:	DATACOM, d.o.o., LJUBLJANA Celovška cesta 150 1000 Ljubljana	Mapa:	NAČRT POŽARNE VARNOSTI
	Ime: / kl.št.:	Vrsta projekta:	ŠTUDIJA POŽARNE VARNOSTI
Vodja projektiranja:	HELENA KOVAČ, u.d.i.a. — ZAPS 0745 PA PPN	Vsebina/naslov risbe:	TLORIS GALERIJE
Pooblaščeni arhitekt:	HELENA KOVAČ, u.d.i.a. — ZAPS 0745 PA PPN		
Pooblaščeni za študijo PV:	BIBA MUHIČ GOMEZELJ u.d.i.a. — IZS PI PV0751		
	Merilo: 1:100 — Datum: marec 2024	Številka študije: 001/2023-ŠPV — Faza: PZI — Stran: 6.4.	