


Grafični prikazi

1	<i>Pregledna situacija</i>	<i>M1:2000</i>
2.1	<i>Ureditvena situacija</i>	<i>M1:250</i>
2.2	<i>Višinska situacija</i>	<i>M1:250</i>
3.1	<i>Situacija prometne ureditve – 1. faza</i>	<i>M1:250</i>
3.2	<i>Situacija prometne ureditve – 2. faza</i>	<i>M1:250</i>
4	<i>Katastrska situacija</i>	<i>M1:250</i>
5.1	<i>Zakoličbena situacija</i>	<i>M1:250</i>
5.2	<i>Zakoličba Tabela</i>	<i>/</i>
6.1	<i>Situacija meteorne in fekalne kanalizacije</i>	<i>M1:250</i>
6.2	<i>Situacija vodovoda</i>	<i>M1:250</i>
6.2a	<i>Situacija hišnih priključkov</i>	<i>M1:500</i>
6.2b-f	<i>Situacije prestavitvev hišnih priključkov</i>	<i>M1:200</i>
6.3	<i>Zbirnik komunalnih vodov</i>	<i>M1:250</i>
7.1	<i>Vzdolžni profil – Cesta »J«</i>	<i>M1:1000/100</i>
7.2	<i>Vzdolžni profil – Priključek A</i>	<i>M1:1000/100</i>
7.3	<i>Vzdolžni profil – Priključek B</i>	<i>M1:1000/100</i>
7.4	<i>Vzdolžni profil vodovoda – Cesta »J«</i>	<i>M1:1000/100</i>
7.5	<i>Montažne sheme vodovoda 1</i>	<i>/</i>
7.6	<i>Montažne sheme vodovoda 2</i>	<i>/</i>
7.7a	<i>Detajli križanja vodovoda</i>	<i>M1:20, 1:25</i>
7.7b	<i>Detajli vodovoda</i>	<i>M1:20, 1:25</i>
7.8	<i>Vzdolžni profil meteorne kanala</i>	<i>M1:1000/100</i>
7.9	<i>Vzdolžni profil odpadnega kanala</i>	<i>M1:1000/100</i>
8.1	<i>Tipična prečna prereza – Cesta »J«</i>	<i>M1:50</i>
8.2	<i>Tipična prečna prereza – Priključka A in B</i>	<i>M1:50</i>
8.3	<i>Prerez – Eko otok</i>	<i>M1:50</i>
9.1	<i>Prečni prerezi – Cesta »J«</i>	<i>M1:100</i>
9.2	<i>Prečni prerezi – Priključka A in B</i>	<i>M1:100</i>
10	<i>Detajli</i>	<i>M1:100</i>

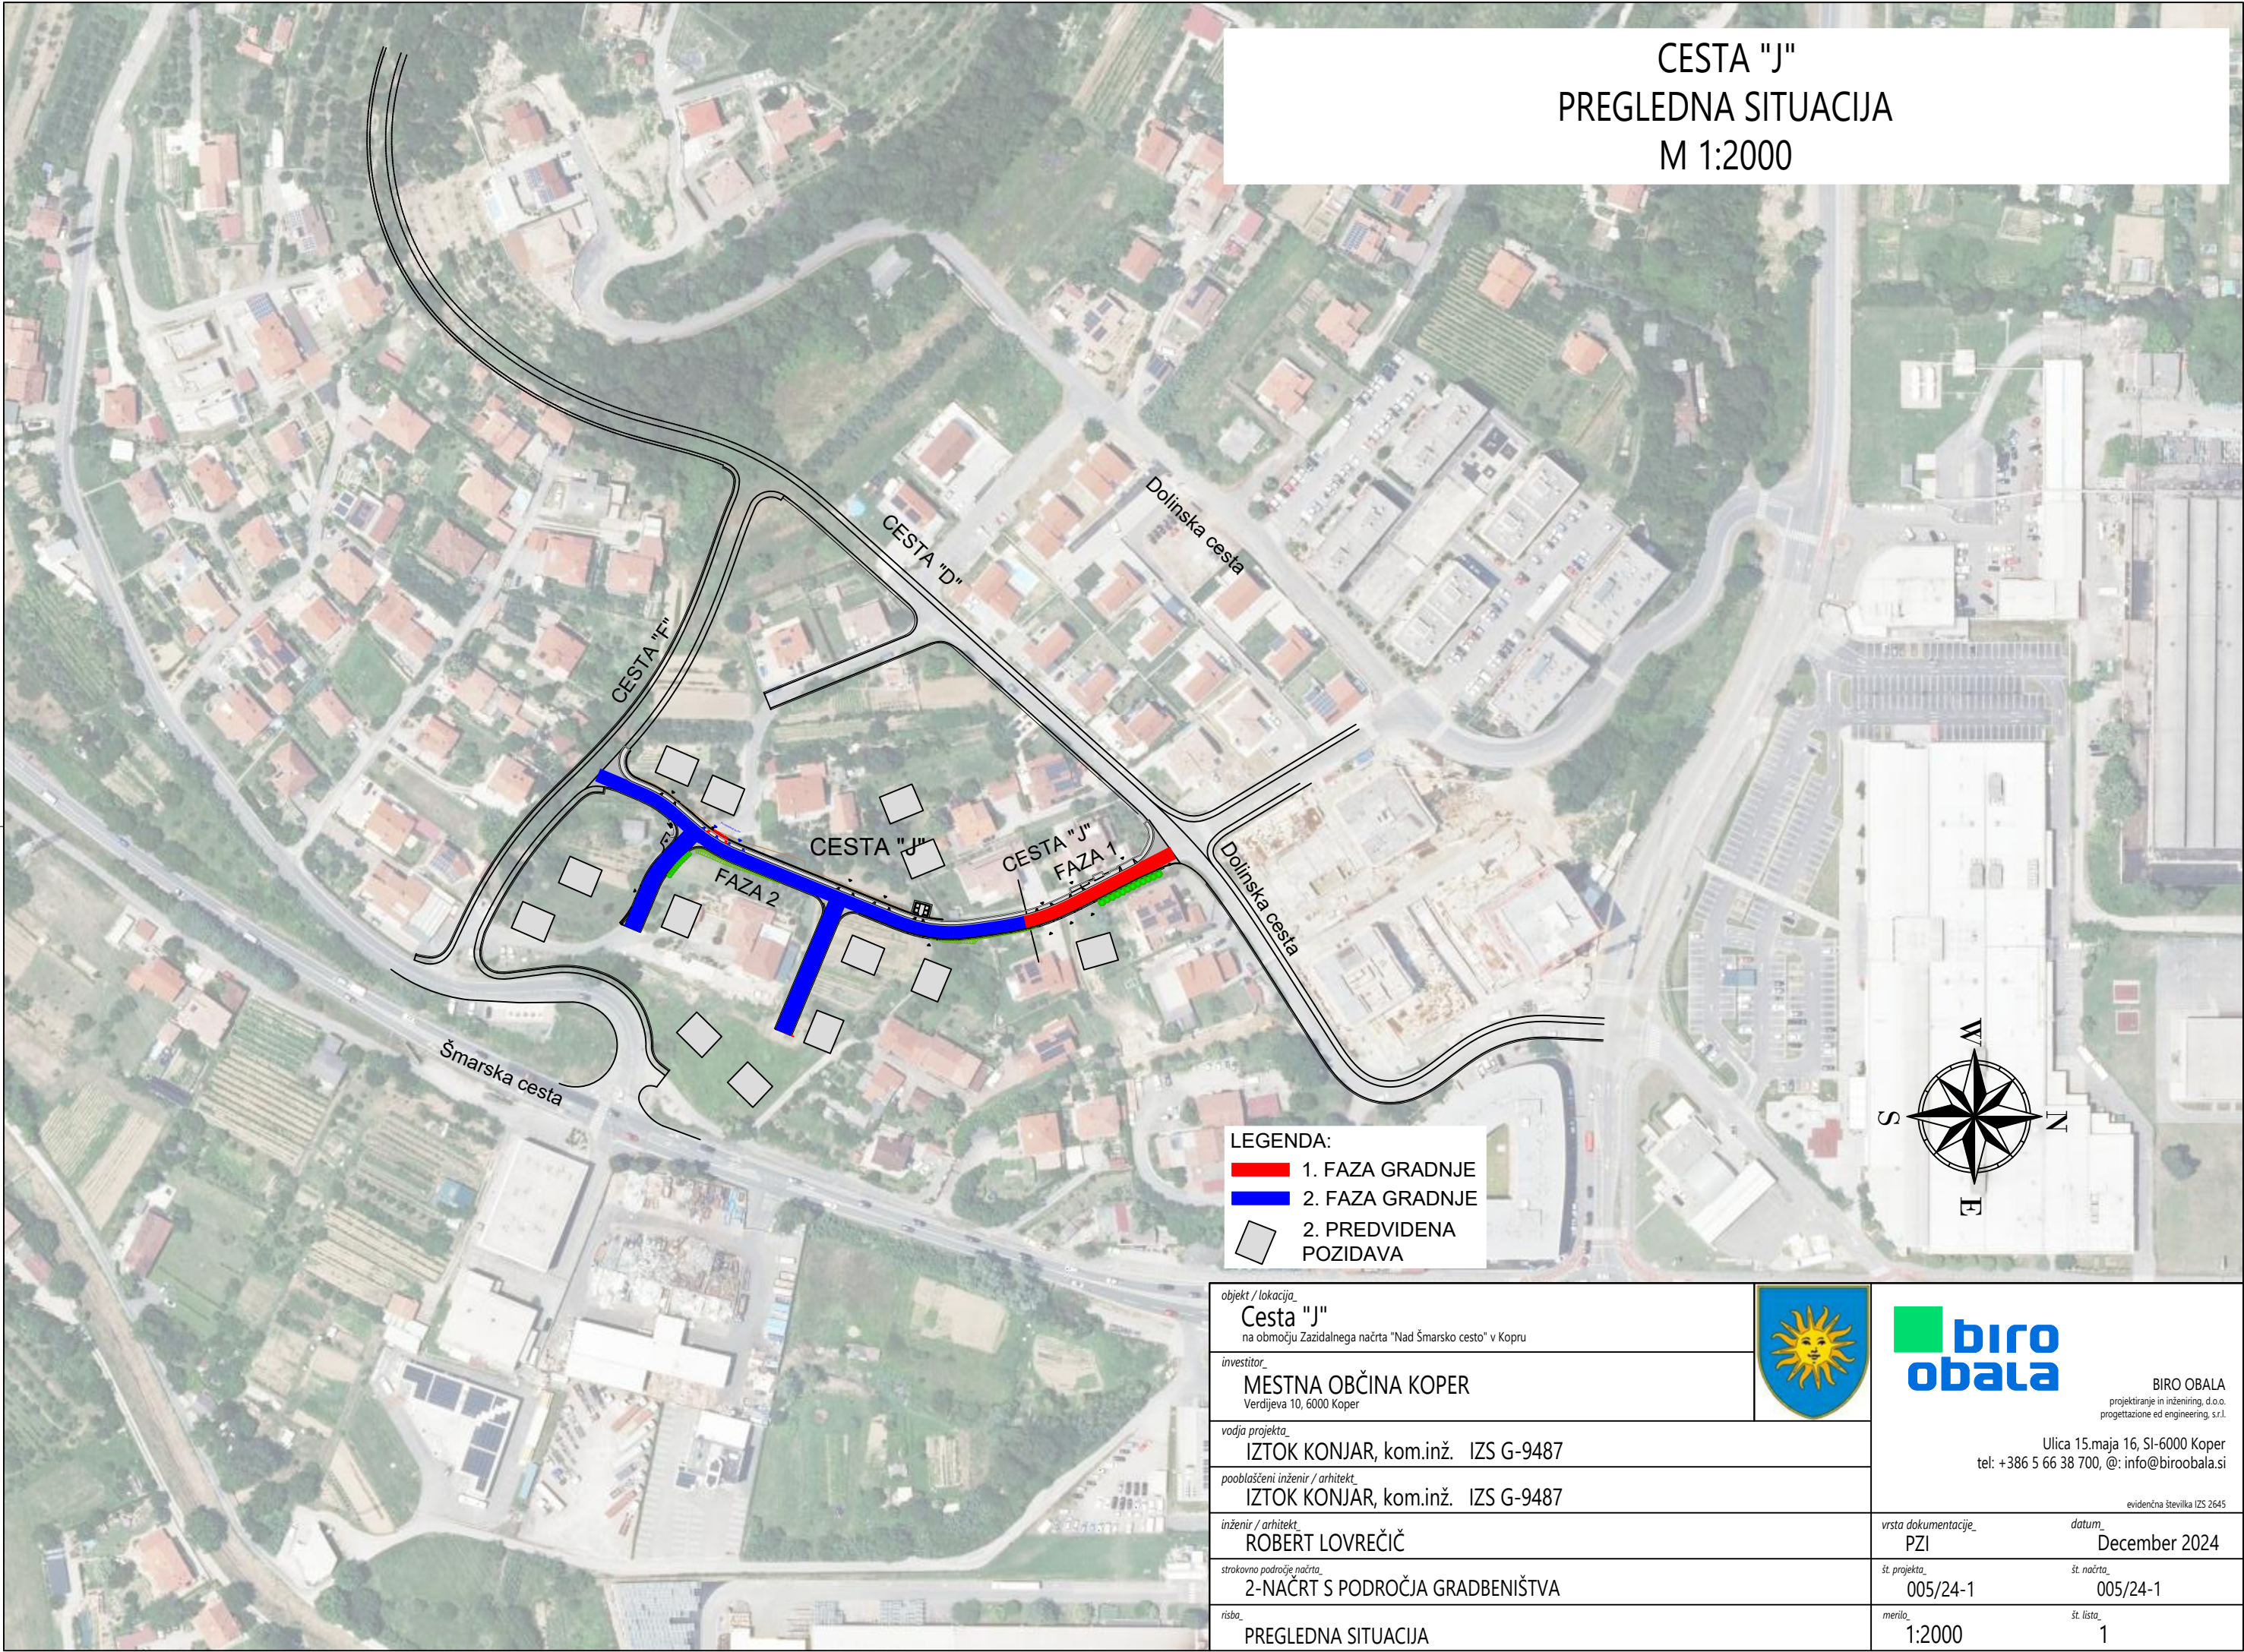


CESTA "F"

FAZA 2

CESTA "J" FAZA 1

CESTA "J"
UREDITVENA SITUACIJA
M 1:250

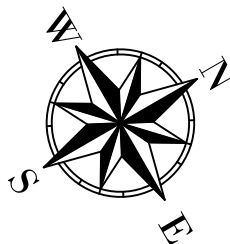

oblast / lokacija Cesta "J" na območju Zastatalnega načrta "Načrt širinske ceste" v Kopru			
investitor: MESTNA OBČINA KOPER			
vrsta projekta IZTOK KONJAR, kom.inž. IZS G-9487		BIRO OBALA progettazione e ingegneria s.r.l. Ulica 15.maja 16, SI-6000 Koper tel: +386 5 66 38 700, @: info@biroobala.si	
podoblastveni inženir / arhitekt: ROBERT KONJAR, kom.inž. IZS G-9487		izvedba izvedila IZS 2045	
izvršni / arhitekt: ROBERT KONJAR, kom.inž. IZS G-9487		datum: December 2024	
statutarna področna področja: 2-NACRT S PODROČJA GRADNENIŠTVA		vrsta dokumentacije: PZI	
nabav:		izvršni: 005/24-1	
UREDITVENA SITUACIJA		izvršni: 005/24-1	
		skala: 1:250	
		skala: 2.1	

CESTA "F"


FAZA 2

CESTA "J"


FAZA 2 - FAZA 1

FAZA 1


CESTA "J"
VIŠINSKA SITUACIJA
M 1:250

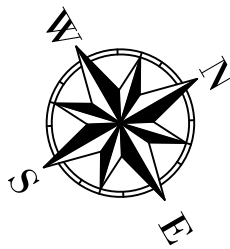


oblast / lokacija Cesta "J" na območju Zastadnega načrta "Načrt Šmarke ceste" v Kopru			
investitor: MESTNA OBČINA KOPER			
vrsta projekta IZTOK KONJAR, kom.inž. IZS G-9487		BIRO OBALA projeke inženiring in arhitekturo projeke inženiring in arhitekturo	
podoblastni inženir / arhitekt: ROBERT LOVREČIČ		Ilica 15.maja 16, SI-6000 Koper tel: +386 5 66 38 700, @: info@biroobala.si	
inženir / arhitekt: ROBERT LOVREČIČ		evidenčni številka IZS 2045	
vrsta dokumentacije: PZI		datum: December 2024	
stanovni področje projekta: 2-NACRT S PODROČJA GRADNENIŠTVA		iz. št.: 005/24-1	
nab.: VIŠINSKA SITUACIJA		iz. št.: 2.2	

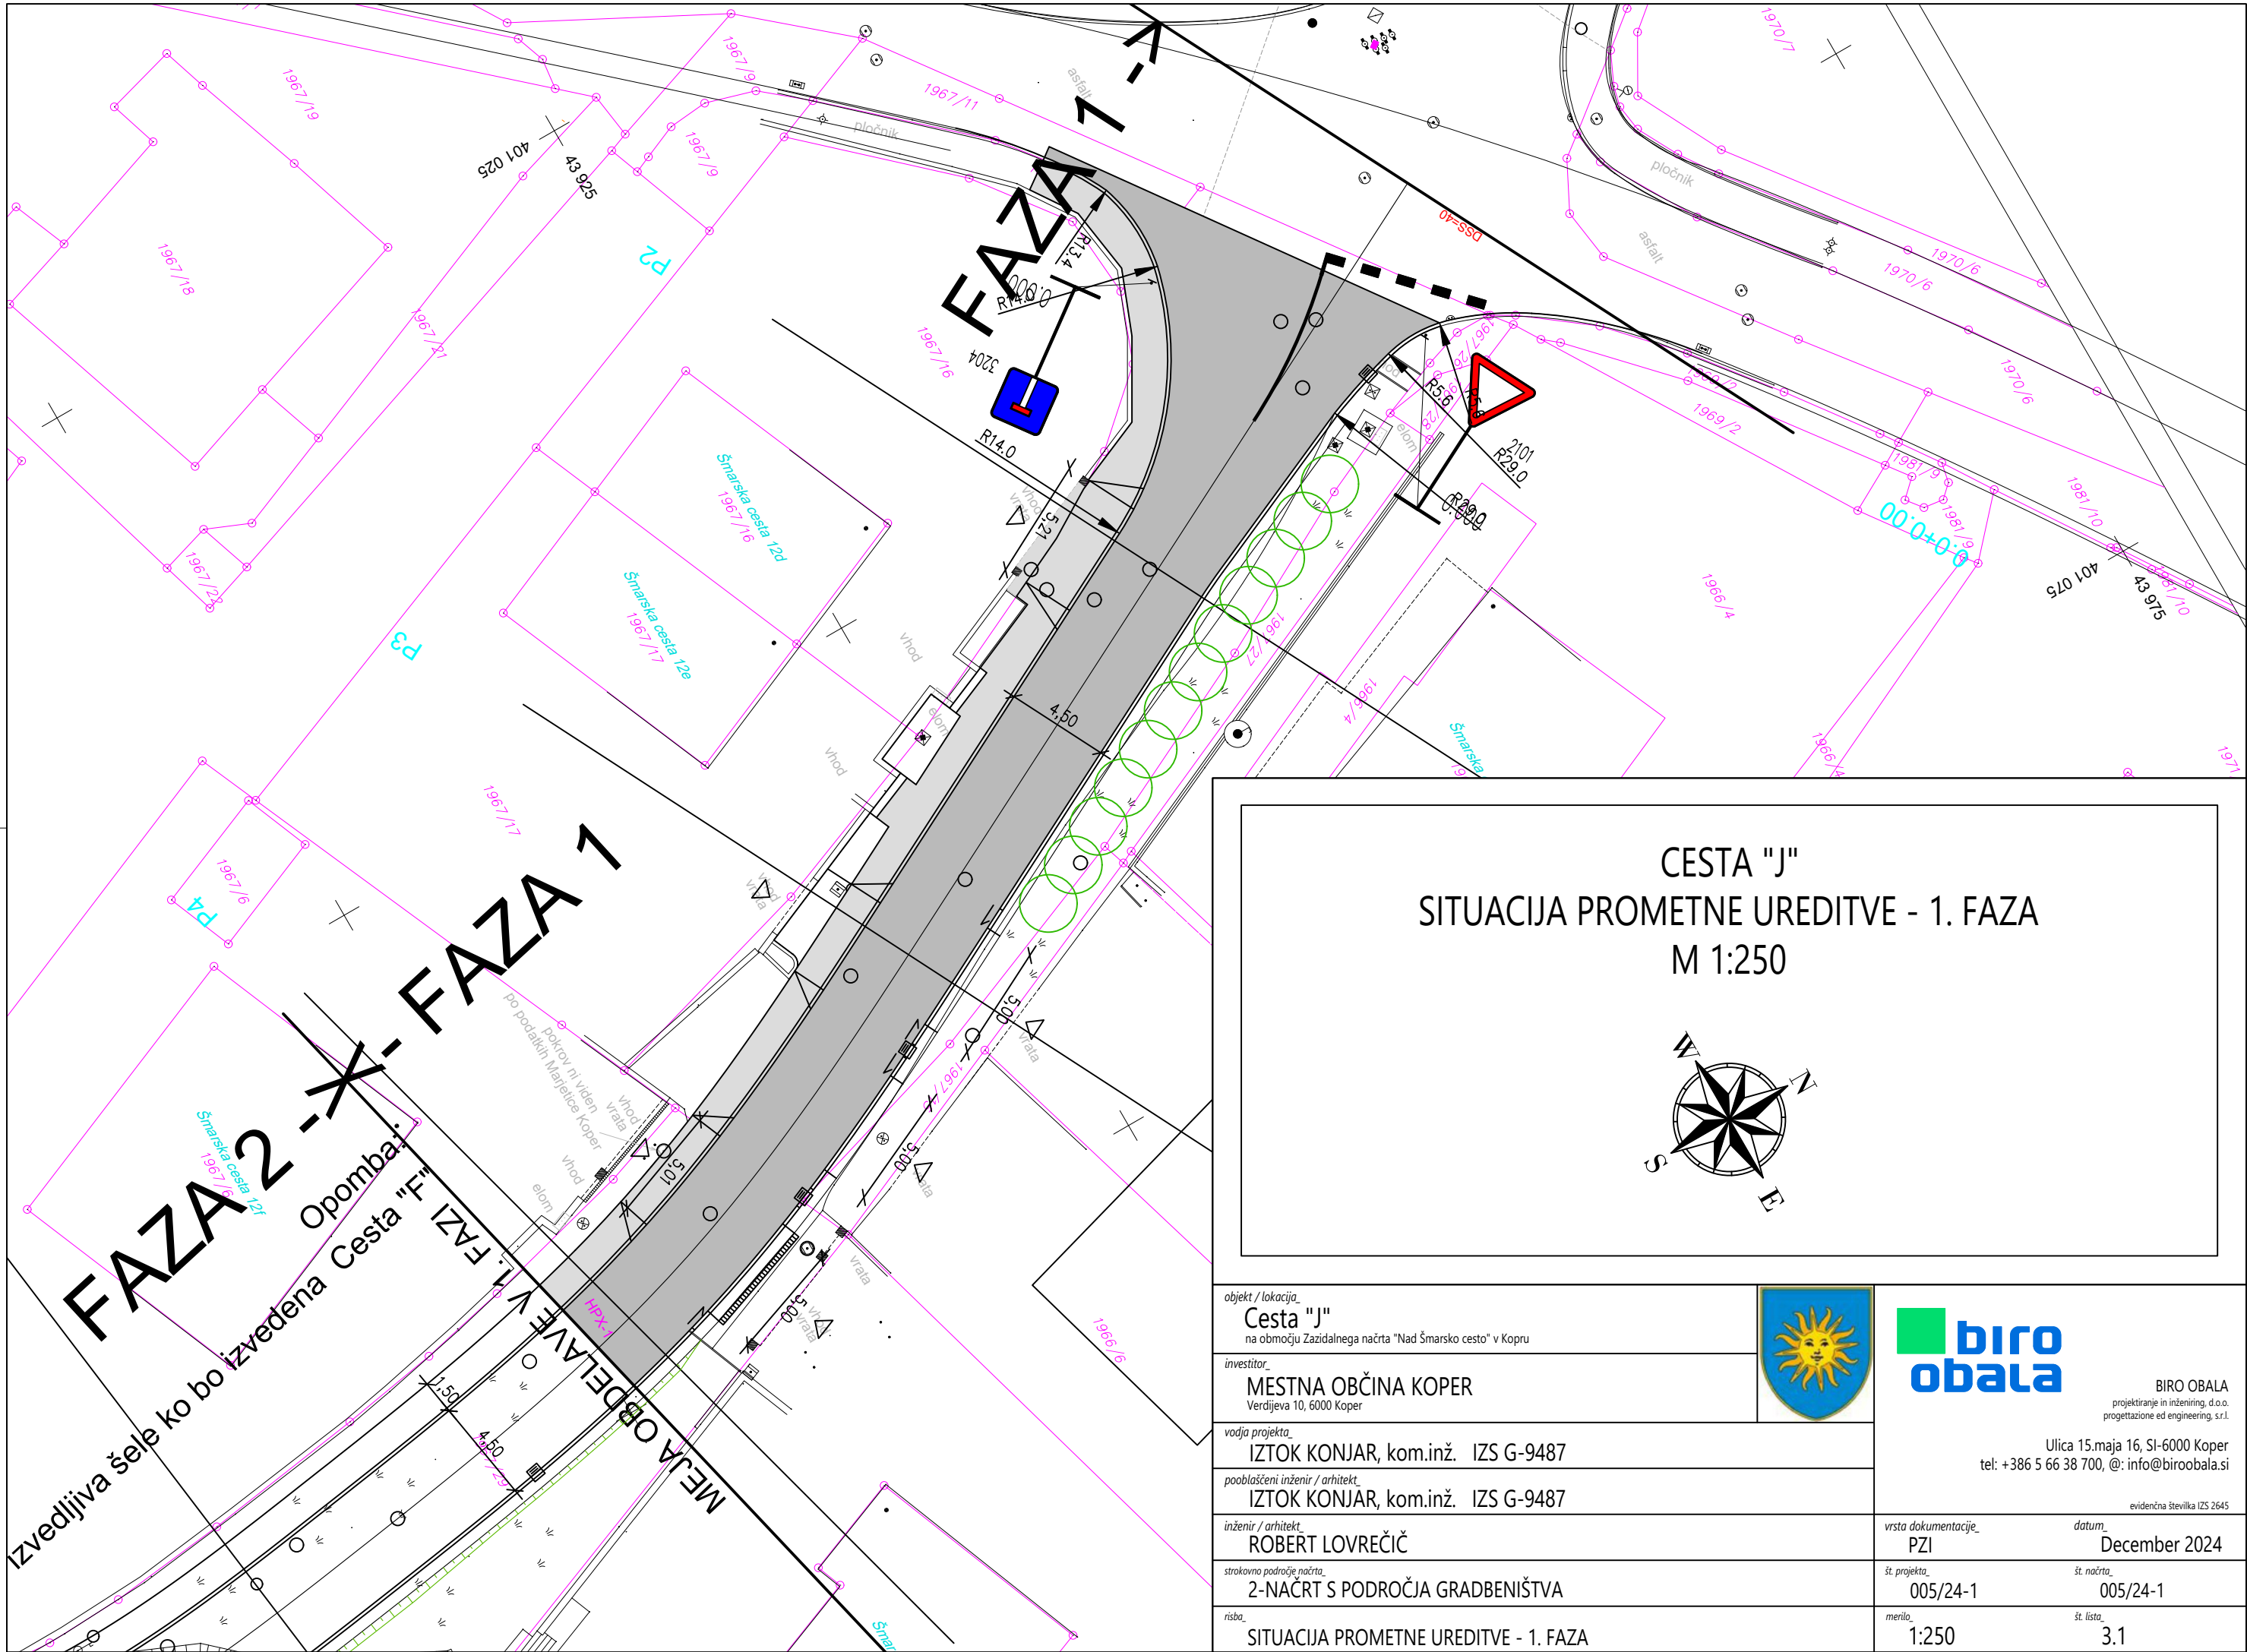


CESTA "J"
SITUACIJA PROMETNE UREDITVE - 1. FAZA
M 1:250

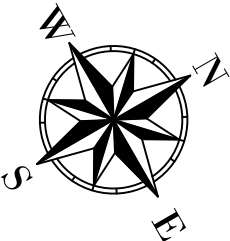

objekt / lokacija Cesta "J" na območju Zazidalnega načrta "Nad Šmarsko cesto" v Kopru			
investitor MESTNA OBČINA KOPER Verdijeve 10, 6000 Koper			
vodka projekta IZTOK KONJAR, kom.inž. IZS G-9487		BIRO OBALA projektiranje in inženiring, d.o.o. progettazione ed engineering, s.r.l. Ulica 15.maja 16, SI-6000 Koper tel: +386 5 66 38 700, @: info@biroobala.si	
pooblašteni inženir / arhitekt IZTOK KONJAR, kom.inž. IZS G-9487		evidenčna številka IZS 2645	
inženir / arhitekt ROBERT LOVREČIČ		vrsta dokumentacije PZI	datum December 2024
strokovno področje načrta 2-NAČRT S PODROČJA GRADBENIŠTVA		št. projekta 005/24-1	št. načrta 005/24-1
risba SITUACIJA PROMETNE UREDITVE - 1. FAZA		merilo 1:250	št. lista 3.1

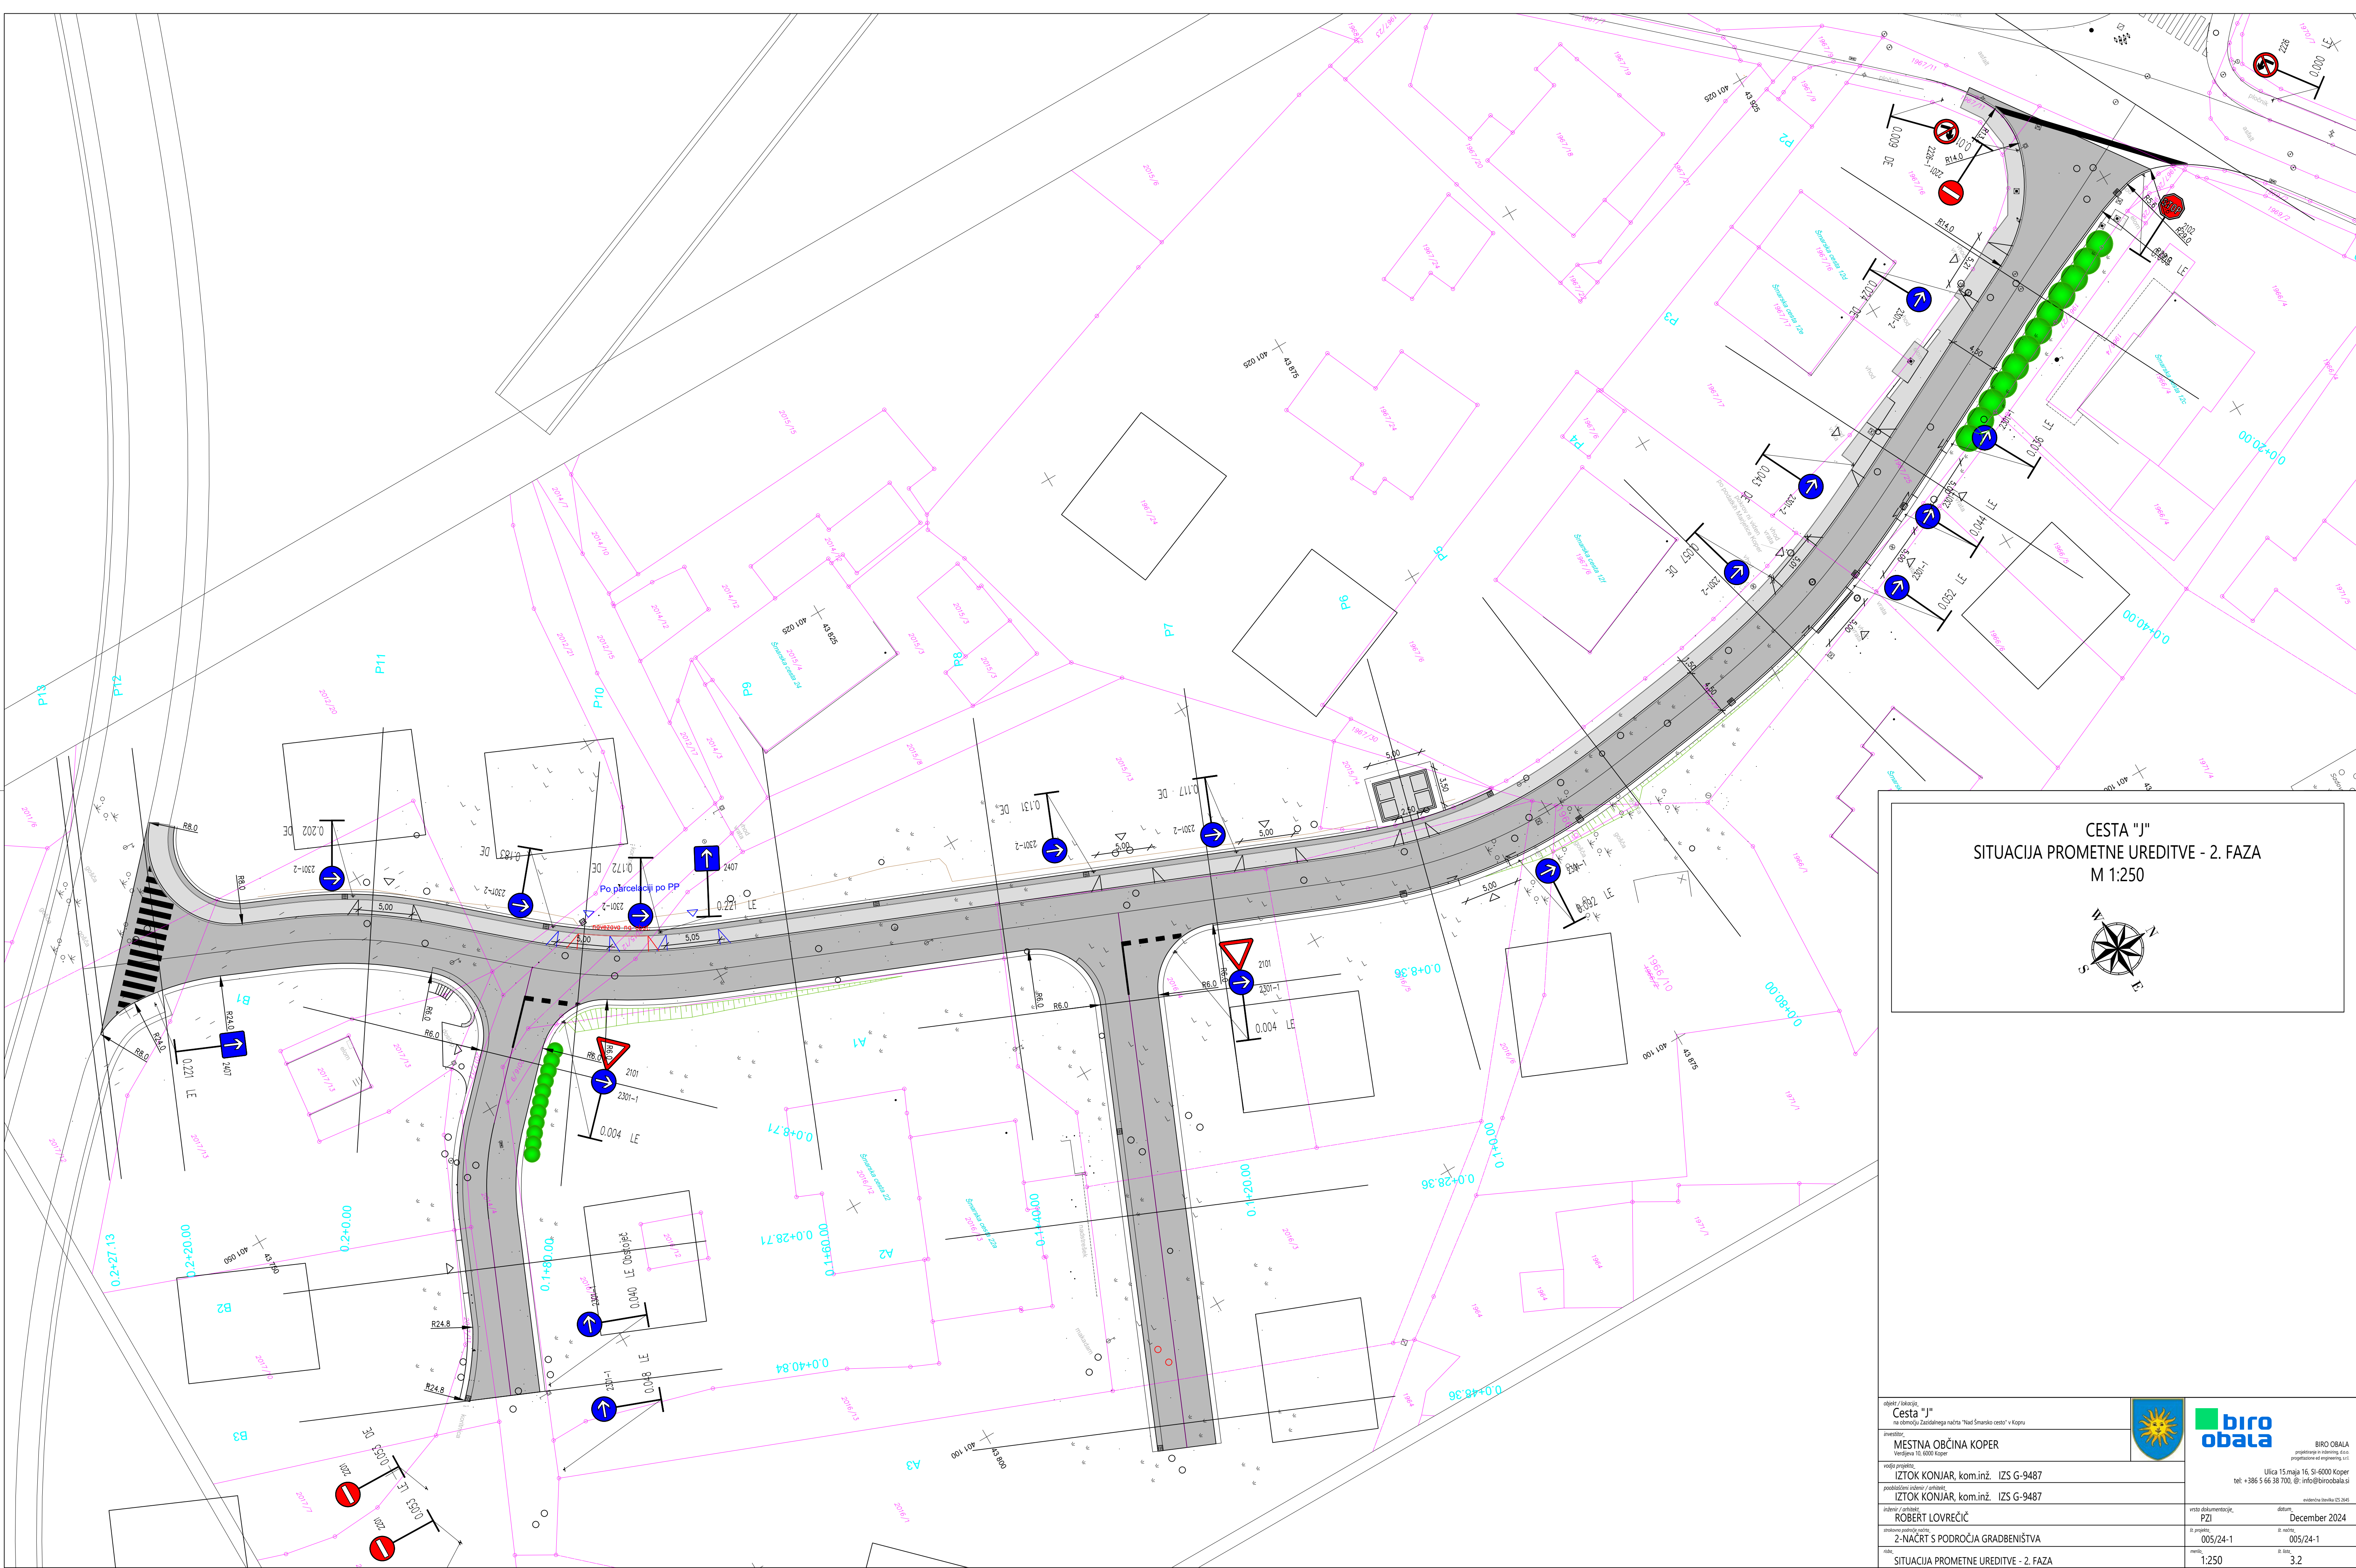

CESTA "J"
SITUACIJA PROMETNE UREDITVE - 2. FAZA
M 1:250

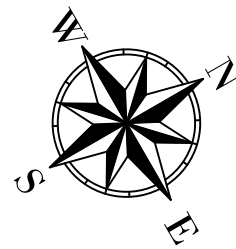

oblast / lokacija Cesta "J" na območju Zasttalnega načrta "Načrt širinske ceste" v Kopru			
investitor MESTNA OBČINA KOPER			
vrsta projekta IZTOK KONJAR, kom.inž. IZS G-9487		BIRO OBALA projeke in inženiring d.o.o. projeke in inženiring s.p.	
podoblastveni inženir / arhitekt ROBERT KONJAR, kom.inž. IZS G-9487		Ulica 15.maja 16, SI-8000 Koper tel: +386 5 66 38 700, @: info@biroobala.si	
izvrtal / arhitekt ROBERT KONJAR, kom.inž. IZS G-9487		evencija izvelika IZS 2045	
stavilni projekt / arhitekt 2-NAČRT S PODROČJA GRADBEŠTVA		vrsta dokumentacije PZI	
nab:		datum December 2024	
SITUACIJA PROMETNE UREDITVE - 2. FAZA		izvelika 005/24-1	
		izvelika 005/24-1	
		izvelika 1:250	
		izvelika 3.2	

CESTA "F"

1. FAZA 2

CESTA "J"


FAZA 2 - FAZA 1

FAZA 1

CESTA "J"

KATASTRSKA SITUACIJA

M 1:250

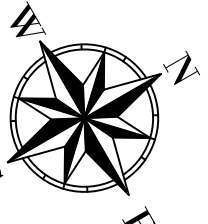

LEGENDA:

- ZK-točka
- Parcelne meje so vpisane na podlagi digitalnega katastrskega načrta numer. izmere INFORMATIVE (1) (do 0.50m)
- Parcelne meje so vpisane na podlagi predhodnih meritev (do 0.30m)
- Urejena meja D96-D48 (do 0.06m)
- Meja vrste rabe

Gradbena meja

oblast / lokacija Cesta "J" na območju Zasttalnega načrta "Načrt širinske ceste" v Kopru			
investitor MESTNA OBČINA KOPER			
vredja projekta IZTOK KONJAR, kom.inž. IZS G-9487		BIRO OBALA progettore di ingegneria s.r.l. Ulica 15.maja 16, SI-6000 Koper tel: +386 5 66 38 700, @: info@biroobala.si	
posredniči inženir / arhitekt ROBERT KONJAR, kom.inž. IZS G-9487		vredja dokumentacije PZI	
izvedba / arhitekt ROBERT KONJAR, kom.inž. IZS G-9487		datum December 2024	
stavilni projekt 2-NAČRT S PODROČJA GRADBNENIŠTVA		iz. št. 005/24-1	
nab. KATASTRSKA SITUACIJA		iz. št. 005/24-1	
		iz. št. 1:250	
		iz. št. 4	

CESTA "F"


FAZA 2

CESTA "J"

FAZA 2 - FAZA 1

FAZA 1

CESTA "J"
ZAKOLIČBENA SITUACIJA
M 1:250

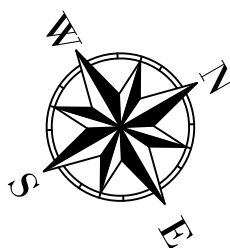

oblast / lokacija Cesta "J" na območju Zasttalnega načrta "Načrt širinske ceste" v Kopru			
investitor MESTNA OBČINA KOPER			
vrsta projekta IZTOK KONJAR, kom.inž. IZS G-9487		BIR OBAJA progettazione e ingegneria s.r.l. Ulica 15.maja 16, SI-6000 Koper tel: +386 5 66 38 700, @: info@biroobala.si	
podoblastni inženir / arhitekt ROBERT LOVREČIČ		evidenčni številka IZS 2045	
izvzore / arhitekt ROBERT LOVREČIČ		vrsta dokumentacije PZI	
statutarna področja projekta 2-NACRT S PODROČJA GRADNENIŠTVA		datum December 2024	
naziv ZAKOLIČBENA SITUACIJA		iz. št. 005/24-1	
		iz. št. 1:250	

OS_O_1	43956.03	401045.5
OS_O_2	43938.23	401054.7
OS_O_3	43922.06	401062.9
OS_O_4	43920.43	401063.8
OS_O_5	43907.39	401069.7
OS_O_6	43902.43	401071.3
OS_O_7	43901.94	401071.4
OS_O_8	43886.56	401074.3
OS_O_9	43882.29	401074.8
OS_O_10	43875.03	401075.4
OS_O_11	43862.45	401073.9
OS_O_12	43862.29	401073.9
OS_O_13	43851.38	401070
OS_O_14	43843.73	401066.9
OS_O_15	43835.32	401063.5
OS_O_16	43825.18	401059.5
OS_O_17	43806.63	401052
OS_O_18	43802.51	401050.3
OS_O_19	43795.18	401047.1
OS_O_20	43788.7	401043.2
OS_O_21	43787.81	401042.6
OS_O_22	43785.09	401040.5
OS_O_23	43781.64	401037.5
OS_O_24	43779.31	401035.5
OS_O_25	43774.34	401031.4
OS_O_26	43773.2	401030.6
OS_O_27	43770.38	401028.9
OS_O_28	43764.54	401026.3
OS_O_29	43755.06	401022.3
OS_O_30	43749.52	401019.9
OS_A_1	43832.1	401071.3
OS_A_2	43824.38	401089.7
OS_A_3	43816.67	401108.2
OS_A_4	43815.8	401110.3
OS_B_1	43779.07	401046.8
OS_B_2	43774.7	401051.3
OS_B_3	43769.73	401058.9
OS_B_4	43767.95	401063.1
OS_B_5	43763.24	401074.3
RC1	43954.2	401051.5
RC2	43951.6	401051.6
RC3	43948.28	401052.6
RC4	43940.54	401056.1
RC5	43939.25	401056.7
RC6	43923.98	401064.5
RC7	43923.09	401064.9
RC8	43921.45	401065.8
RC9	43919.52	401066.7
RC10	43917.12	401067.9
RC11	43912.57	401070
RC12	43909.82	401071.2
RC13	43908.16	401071.8

RC14	43905.1	401072.8
RC15	43903.03	401073.4
RC16	43902.56	401073.6
RC17	43900.69	401074
RC18	43886.88	401076.5
RC19	43882.58	401077.1
RC20	43875.08	401077.7
RC21	43869.5	401077.5
RC22	43864.55	401076.7
RC23	43861.88	401076.1
RC24	43861.72	401076.1
RC25	43850.54	401072.1
RC26	43842.89	401069
RC27	43842.5	401068.9
RC28	43837.94	401068.9
RC29	43834.72	401072.1
RC30	43826.92	401090.8
RC31	43819.21	401109.2
RC32	43818.33	401111.3
RC33	43813.26	401109.2
RC34	43814.14	401107.1
RC35	43821.85	401088.7
RC36	43829.56	401070.2
RC37	43829.56	401065.6
RC38	43826.27	401062.3
RC39	43824.34	401061.5
RC40	43805.79	401054.1
RC41	43801.67	401052.4
RC42	43794.17	401049.1
RC43	43789.67	401046.6
RC44	43785.74	401045.7
RC45	43782.14	401047.5
RC46	43781.06	401048.7
RC47	43776.68	401053.2
RC48	43774.17	401056.4
RC49	43772.26	401060
RC50	43770.49	401064.2
RC51	43765.78	401075.4
RC52	43759.26	401072.5
RC53	43763.35	401066.9
RC54	43764.62	401063.9
RC55	43766.56	401059.3
RC56	43767.2	401057.8
RC57	43769.57	401053.4
RC58	43772.71	401049.4
RC59	43777.08	401044.9
RC60	43778.74	401040.4
RC61	43776.67	401036.2
RC62	43773.02	401033.2
RC63	43771.95	401032.5
RC64	43769.32	401030.9
RC65	43763.66	401028.3

RC66	43759.32	401026.5
RC67	43755.29	401025.2
RC68	43751.09	401024.6
RC69	43746.85	401025.6
RC70	43760.68	401010.6
RC71	43758.81	401017.7
RC72	43763.52	401023.4
RC73	43765.41	401024.2
RC74	43771.44	401027
RC75	43773.37	401028.1
RC76	43777.45	401031
RC77	43780.79	401033.8
RC78	43783.12	401035.8
RC78	43788.01	401039.9
RC79	43789.57	401041.1
RC80	43790	401041.4
RC81	43792.09	401042.8
RC82	43795.29	401044.7
RC83	43796.18	401045.1
RC84	43796.87	401045.4
RC85	43801.45	401047.5
RC86	43803.35	401048.2
RC87	43807.48	401049.9
RC88	43826.02	401057.4
RC89	43835.02	401061
RC90	43839.66	401062.9
RC91	43844.57	401064.9
RC92	43847.58	401066.1
RC93	43852.22	401067.9
RC94	43861.75	401071.4
RC95	43863.02	401071.8
RC96	43864.17	401072.1
RC97	43874.99	401073.2
RC98	43882.01	401072.6
RC99	43886.24	401072
RC100	43899.65	401069.7
RC101	43901.4	401069.2
RC102	43901.84	401069.1
RC103	43904.67	401068.2
RC104	43906.62	401067.6
RC105	43909.36	401066.5
RC106	43916.45	401063.3
RC107	43919.4	401061.8
RC108	43920.49	401061.2
RC109	43921.04	401060.9
RC110	43933.99	401054.3
RC111	43937.2	401052.7
RC112	43938.61	401051.9
RC113	43942.19	401048.7
RC114	43944.79	401043.2
RC115	43944.52	401039.3
RC116	43942.91	401036.7

objekt / lokacija Cesta "J" na območju Zazidalnega načrta "Nad Šmarnsko cesto" v Kopru	0001/27 - Projekat PZI/2024 - 0001/27	 BIRO OBALA projektiranje in inženiring, d.o.o. progettazione ed engineering, s.r.l. Ulica 15.maja 16, SI-6000 Koper tel: +386 5 66 38 700, @: info@biroobala.si
investitor MESTNA OBČINA KOPER Verdijeva 10, 6000 Koper		
vodja projekta IZTOK KONJAR, kom.inž. IZS G-9487		
pooblaščen inženir / arhitekt IZTOK KONJAR, kom.inž. IZS G-9487		
inženir / arhitekt ROBERT LOVREČIČ	vrsta dokumentacije PZI	datum December 2024
strokovno področje načrta 2- NAČRT S PODROČJA GRADBENIŠTVA	št. projekta 005/24-1	št. načrta 005/24-1
risba ZAKOLIČBENA TABELA	merilo 1:250	št. lista 5.2

CESTA "F"


FAZA 2-X-FAZA 1

CESTA "J"

FAZA 1

FAZA 2

CESTA "J"
SITUACIJA METEORNE IN FEKALNE KANALIZACIJE
M 1:250

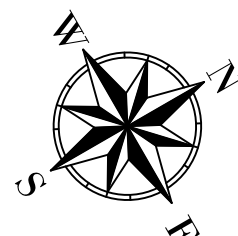

- LEGENDA
- Meteorna kanalizacija
 - Fekalna kanalizacija
 - Vodovod NL DN 100
 - SN in NN razvod
 - TK razvod

- OBSTOJEČA KOMUNALNA
INFRASTRUKTURA:
- LEGENDA:
- Elektrika NN podzemna
 - Elektrika NN nadzemna
 - Elektrika SN podzemna-GA
 - Telefon podzemna-GA
 - Telefon nadzemna
 - Kabelna optika-GA
 - Plinovod-GA
 - Fekalna-kanalizacija
 - Meteorna-kanalizacija
 - Meteorna-kanalizacija

--- Ukinitvev komunalnih vodov

opis / opis
Cesta "J"
na območju Zgodnjega načrta "Kad Šmarke cesta" v Kopru

MESTNA OBČINA KOPER

izdelal / izdelal
IZTOK KONJAR, kom.inž. IZS G-9487

izdelal / izdelal
ROBERT LOVREČIČ

izdelal / izdelal
2-NACRT S PODROČJA GRADNENIŠTVA

izdelal / izdelal
SITUACIJA METEORNE IN FEKALNE KANALIZACIJE

BIRO OBALA
projektiranje inženiring d.o.o.
Ulica 15. maja 16, SI-4000 Koper
tel: +386 5 65 98 700, @info@biroobala.si

vrsta dokumentacije
PZI

datum
005/24-1

datum
005/24-1

skala
1:250

skala
6.1

Priklp na ločen sistem javne kanalizacije je vrisan informativno.
Rekonstrukcija javne kanalizacije iz mešane sistema v ločen
sistem meteorne in fekalne kanalizacije iz mešane sistema v ločen
dokumentacije "P2" ureditve glavne ceste G1-11/1062 Koper
Državna v. Kopr., 2. odsek od km 0+940 do km 1+370, št. projekta
NG/005-2021, ki jo izdeluje podjetje PS Prostor d.o.o., Koper.

obstoječa mešana kanalizacija

meteorne kanal (predlog)

fekalni kanal (predlog)

914 / 743

CESTA "F"

Obstoječi priključek
iz parcele št. 2011/25
v dolžini cca. 90 m.

Obstoječi priključek
iz parcele št. 2017/9
v dolžini cca. 95 m.

FAZA 2 - X - FAZA 1

HP 1 in HP 2
z navezavo na obstoječ jašek,
dolžine 2,50 + 1,50 m

Šmarska c.
12D
Šmarska c.
12E

HP 3
z navezavo na
obstoječo traso priključka,
dolžine 7,00 + 5,50 m

Šmarska c.
12F

Predvidena
novogradnja

Šmarska c.
20B

HP 4
z navezavo na
obstoječo traso priključka,
dolžine 8,00 + 38,00 m

Šmarska cesta
18A

HP 11
z navezavo na
obstoječo traso priključka,
dolžine 12,50 + 12,50 m

Šmarska c.
24

Šmarska c.
22

Šmarska c.
22A

HP 8
z navezavo na
obstoječo traso priključka,
dolžine 10,00 + 7,00 m

Predvidena
novogradnja


Predvidena
novogradnja

Predvidena
novogradnja

Predvidena
novogradnja

Predvidena
novogradnja

CESTA "J"
SITUACIJA VODOVODA
M 1:250

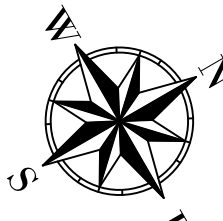

LEGENDA

- Meteorna kanalizacija
- Fekalna kanalizacija
- Vodovod NL DN 100
- SN in NN razvod
- Vodovod obstoječi (se ukinje)
- Hidni priključki obstoječi (se ukinje)
- Vodovod - križanja


OBSTOJEČA KOMUNALNA
INFRASTRUKTURA:

LEGENDA:

- Elektrika NN podzemna
- Elektrika NN nadzemna
- Elektrika SN podzemna-Ga
- Telefon podzemna-Ga
- Telefon nadzemna
- Kabelski optika-Ga
- Plinovod-Ga
- Vodovod-Ga
- Fekalna-kanalizacija
- Meteorna-kanalizacija
- Meteorna-kanalizacija

---X---X---X--- Ukinitev komunalnih vodov

opis / opis
Cesta "J"
na območju Zastolnega naselja "Kraš Šmarske ceste" v Kopru
investor:
MESTNA OBČINA KOPER
vloga projekta:
IZTOK KONJAR, kom.inž. IZS G-9487
projekcijski sistem / avtor:
IZTOK KONJAR, kom.inž. IZS G-9487
sklad / arhitekt:
ROBERT LOVREČIČ
zadnja sprejeto / sprejeto:
2-NACRT S PODROČJA GRADNENIŠTVA
skala:
SITUACIJA VODOVODA

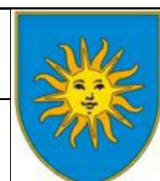

BIRO OBALA
projekcijsko inženjerska d.o.o.
projekcijsko inženjerska d.o.o.
Ulica 15. maja 16, SI-4000 Koper
tel: +386 5 66 58 700, @ info@biroobala.si
vrednotenje / vrednotenje
PZI
datum:
005/24-1
005/24-1
skala:
1:250
6.2

Obstoječi priključek
iz parcele št. 2011/25
v dolžini cca. 90 m.

Obstoječi priključek
iz parcele št. 2017/9
v dolžini cca. 95 m.

HP 1 in HP 2
z navezavo na obstoječ jašek,
dolžine 2,50 + 1,50 m

HP 3
z navezavo na
obstoječo traso
priključka,
dolžine 7,00 + 5,50 m

HP 11
z navezavo na
obstoječo traso priključka,
dolžine 12,50 + 12,50 m

HP 4
z navezavo na
obstoječo traso priključka,
dolžine 8,00 + 38,00 m

HP 8
z navezavo na
obstoječo traso priključka,
dolžine 10,00 + 7,00 m

Legenda:

- trasa obstoječega vodovoda
predvidena trasa novega vodovoda
trase obstoječih hišnih priključkov
predvidene nove trase hišnih priključkov

objekt / lokacija
Cesta "J"

na območju Zazidalnega načrta "Nad Šmarsko cesto" v Kopru

investitor
MESTNA OBČINA KOPER
Verdijeve 10, 6000 Koper

vodja projekta
IZTOK KONJAR, kom.inž. IZS G-9487

pooblaščen inženir / arhitekt
IZTOK KONJAR, kom.inž. IZS G-9487

inženir / arhitekt
ROBERT LOVREČIČ

strokovno področje načrta
2-NAČRT S PODROČJA GRADBENIŠTVA

risba
SITUACIJA OBSTOJEČIH HIŠNIH PRIKLJUČKOV IN PREDLAGANIH PRESTAVITEV



**biro
obala**

BIRO OBALA
projektiranje in inženiring, d.o.o.
progettazione ed engineering, s.r.l.


Ulica 15.maja 16, SI-6000 Koper
tel: +386 5 66 38 700, @: info@biroobala.si

evidenčna številka IZS 2645


vrsta dokumentacije
PZI
datum
December 2024

št. projekta
005/24-1
št. načrta
005/24-1

risba
1:500
št. lista
6.2A

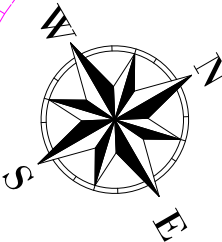

HP 1 in HP 2
z navezavo na obstoječ jašek,
dolžine 2,50 + 1,50 m

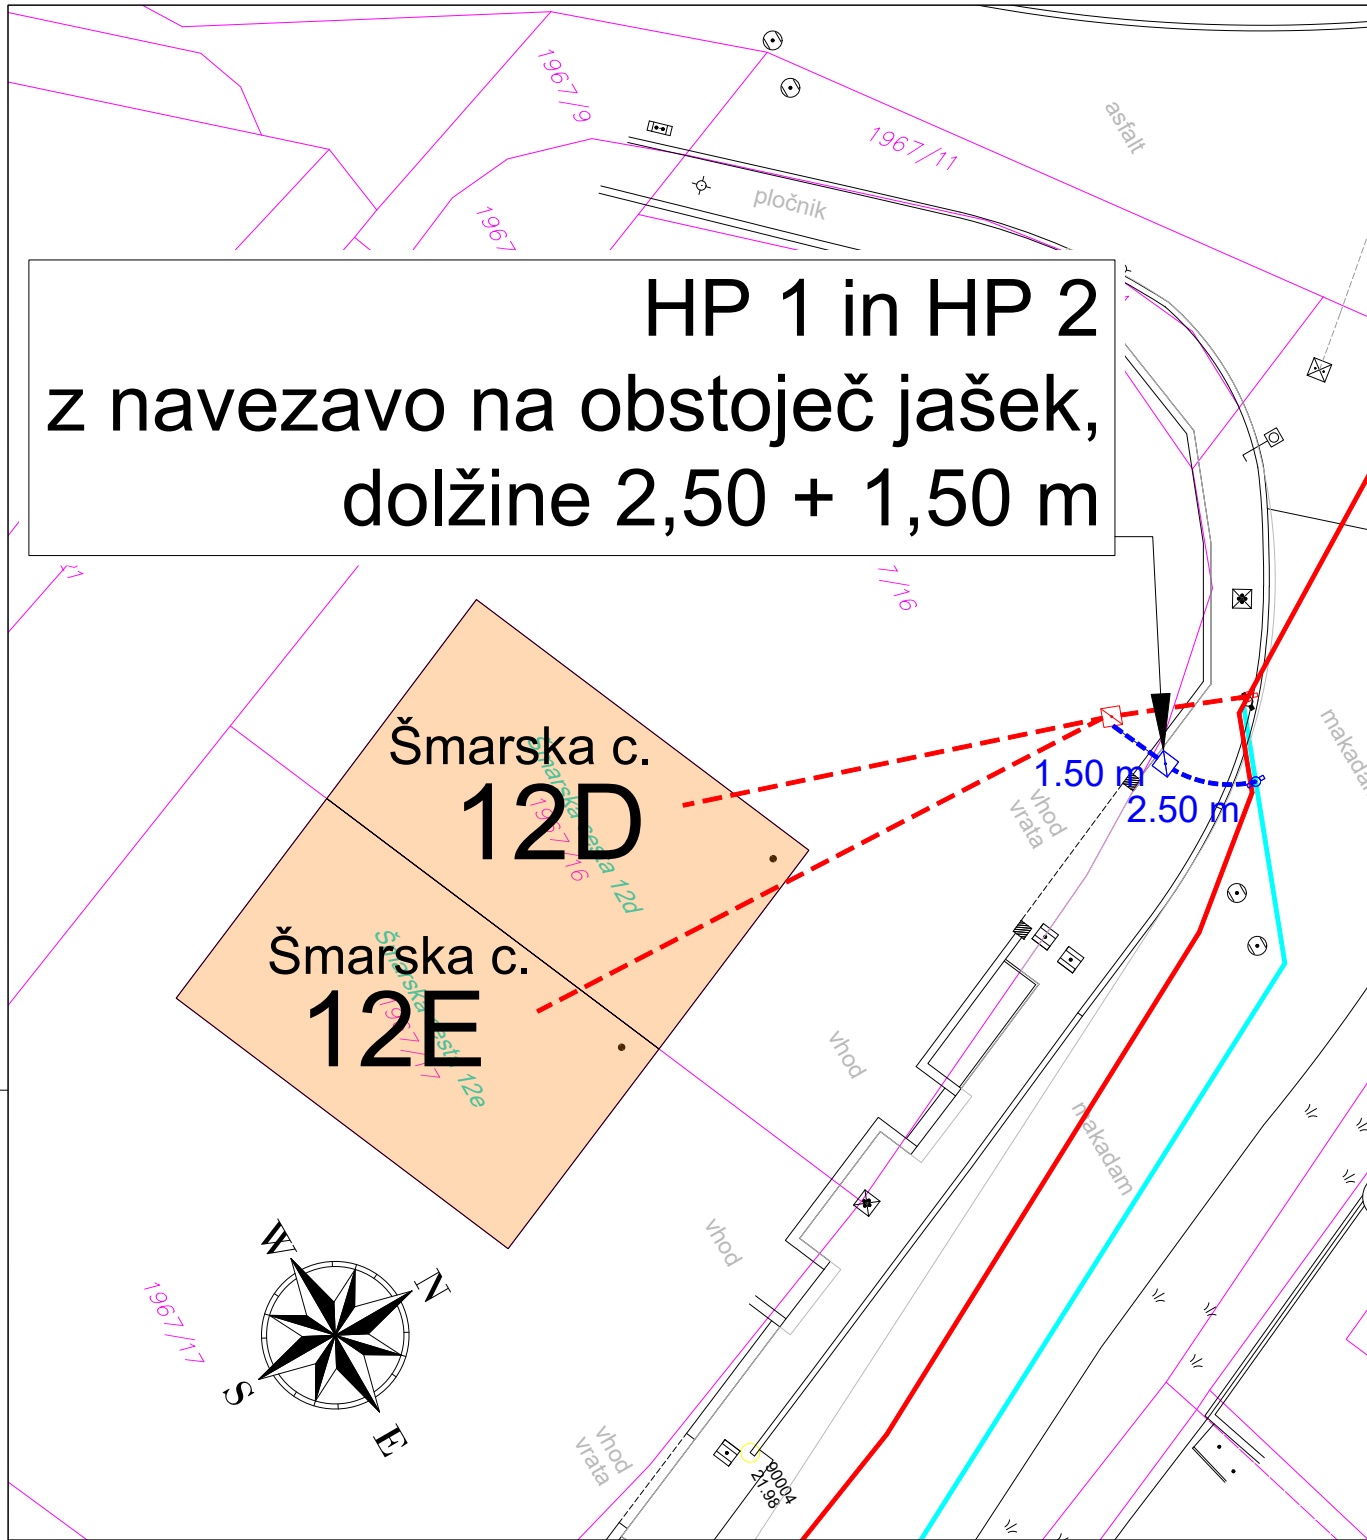

420 / 297

Legenda:

- trasa obstoječega vodovoda
- predvidena trasa novega vodovoda
- trase obstoječih hišnih priključkov
- predvidene nove trase hišnih priključkov

objekt / lokacija_
Cesta "J"
na območju Zazidalnega načrta "Nad Šmarsko cesto" v Kopru

investitor_
MESTNA OBČINA KOPER
Verdijeva 10, 6000 Koper

vodja projekta_
IZTOK KONJAR, kom.inž. IZS G-9487

pooblaščen inženir / arhitekt_
IZTOK KONJAR, kom.inž. IZS G-9487

inženir / arhitekt_
ROBERT LOVREČIČ

strokovno področje načrta_
2-NACRT S PODROČJA GRADBENIŠTVA

risba_
SITUACIJA - PRESTAVITEV HP, ŠMARSKA CESTA 12D, 12E



biro obala

BIRO OBALA
projektiranje in inženiring, d.o.o.
progettazione ed engineering, s.r.l.

Ulica 15.maja 16, SI-6000 Koper
tel: +386 5 66 38 700, @: info@biroobala.si

evidenčna številka IZS 2645

vrsta dokumentacije_
PZI

datum_
December 2024



št. projekta_
005/24-1

št. načrta_
005/24-1

merilo_
1:200

št. lista_
6.2B

HP 3
z navezavo na
obstoječo traso
priključka,
dolžine 7,00 + 5,50 m

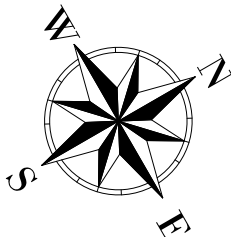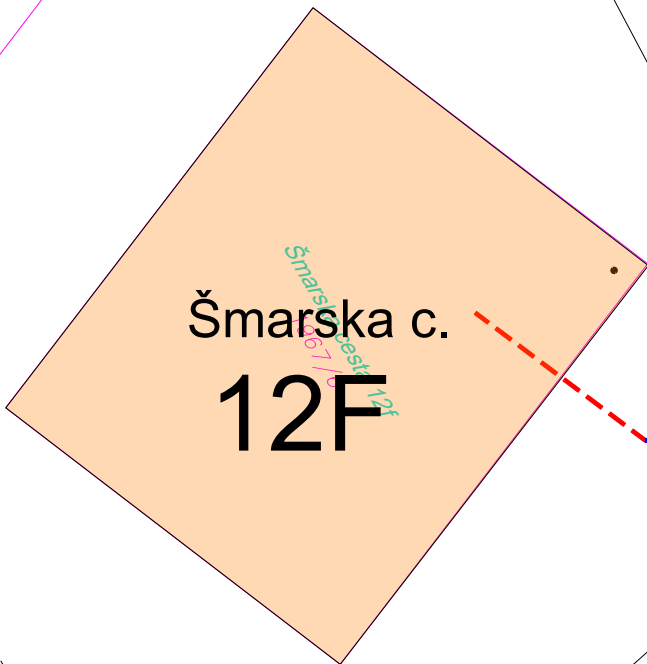

Legenda:

- trasa obstoječega vodovoda
- predvidena trasa novega vodovoda
- trase obstoječih hišnih priključkov
- predvidene nove trase hišnih priključkov

objekt / lokacija_
Cesta "J"
na območju Zazidalnega načrta "Nad Šmarsko cesto" v Kopru

investitor_
MESTNA OBČINA KOPER
Verdijeva 10, 6000 Koper

vodja projekta_
IZTOK KONJAR, kom.inž. IZS G-9487

pooblaščen inženir / arhitekt_
IZTOK KONJAR, kom.inž. IZS G-9487

inženir / arhitekt_
ROBERT LOVREČIČ

strokovno področje načrta_
2-NACRT S PODROČJA GRADBENIŠTVA

risba_
SITUACIJA - HIŠNI PRIKLJUČEK ŠMARSKA CESTA 12F



**biro
obala**

BIRO OBALA
projektiranje in inženiring, d.o.o.
progettazione ed engineering, s.r.l.

Ulica 15.maja 16, SI-6000 Koper
tel: +386 5 66 38 700, @: info@biroobala.si

evidenčna številka IZS 2645

vrsta dokumentacije_
PZI


datum_
December 2024

št. projekta_
005/24-1

št. načrta_
005/24-1

merilo_
1:200

št. lista_
6.2C

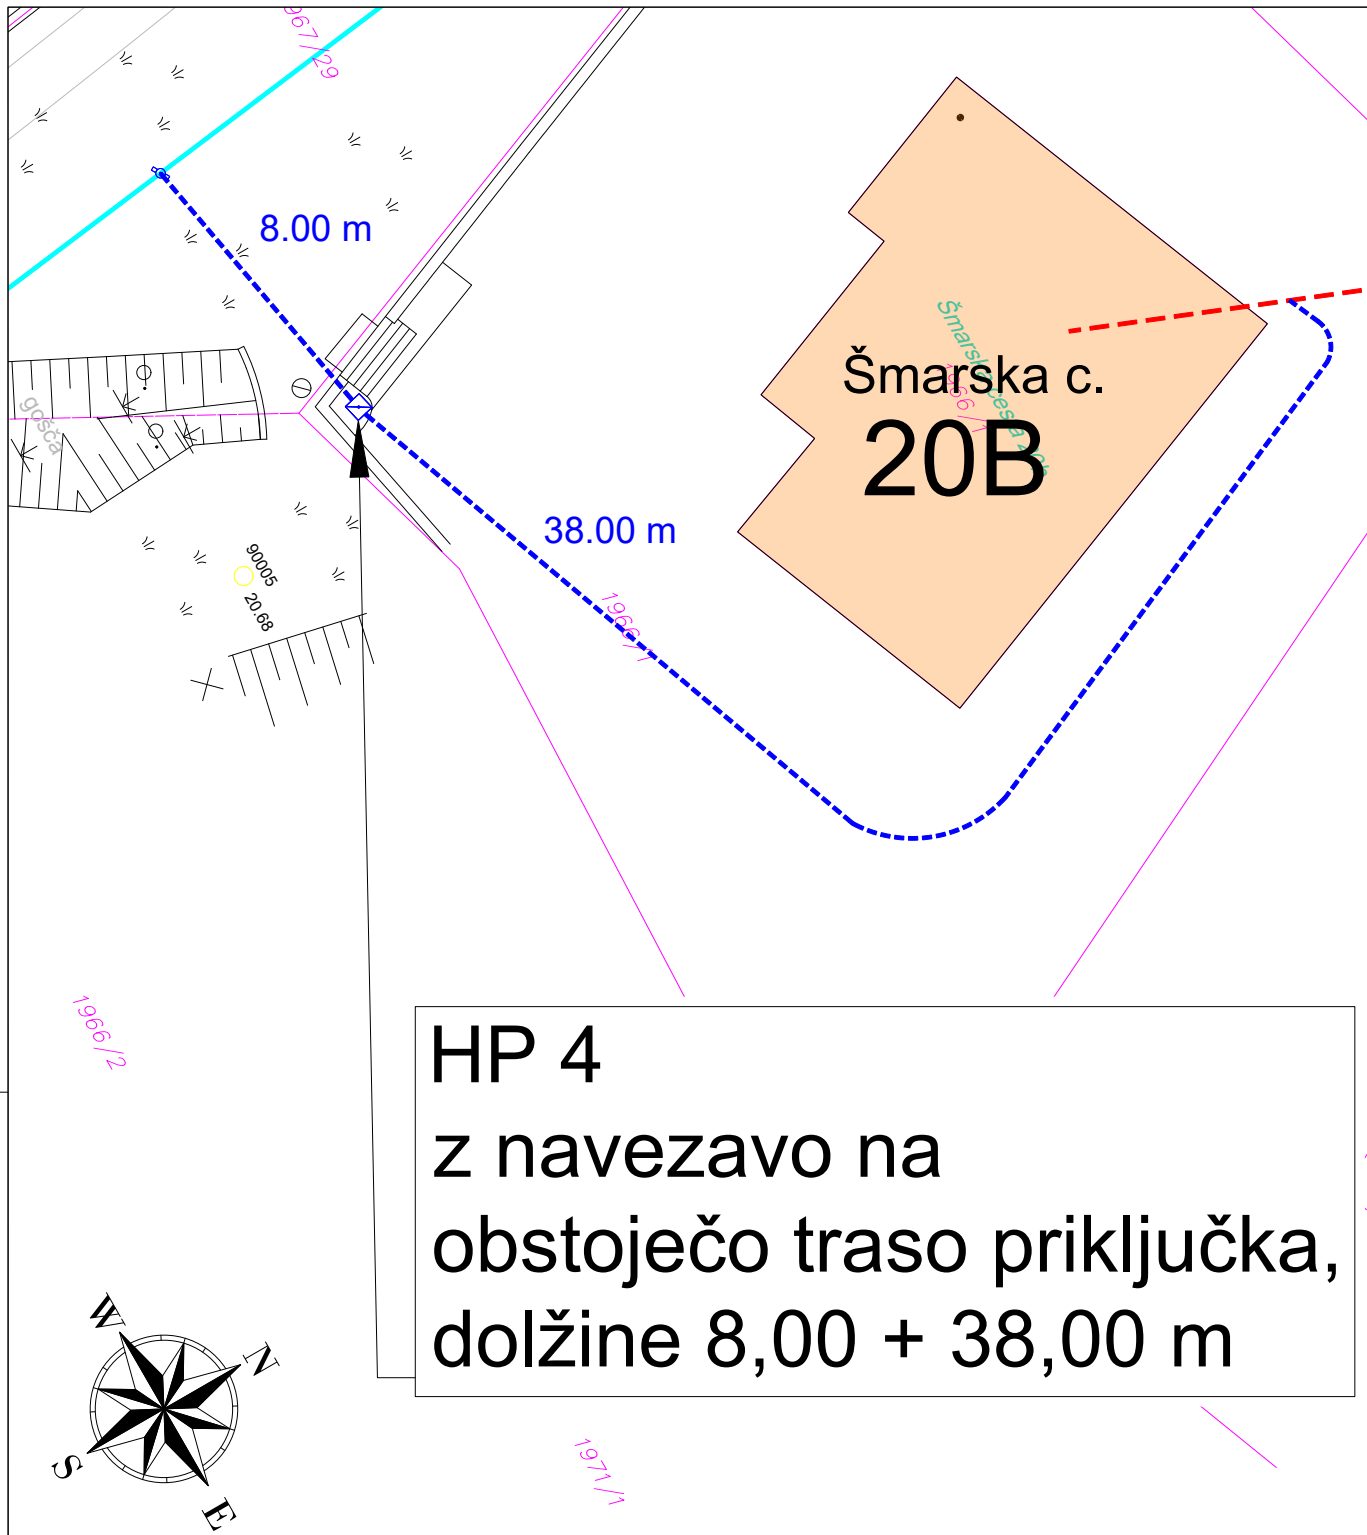

420 / 297

HP 4

z navezavo na

obstoječo traso priključka,

dolžine 8,00 + 38,00 m

Legenda:

— trasa obstoječega vodovoda
— predvidena trasa novega vodovoda

--- trase obstoječih hišnih priključkov
--- predvidene nove trase hišnih priključkov

objekt / lokacija_
Cesta "J"
na območju Zazidalnega načrta "Nad Šmarsko cesto" v Kopru

investitor_
MESTNA OBČINA KOPER
Verdijeva 10, 6000 Koper

vodja projekta_
IZTOK KONJAR, kom.inž. IZS G-9487

pooblašeni inženir / arhitekt_
IZTOK KONJAR, kom.inž. IZS G-9487

inženir / arhitekt_
ROBERT LOVREČIČ

strokovno področje načrta_
2-NACRT S PODROČJA GRADBENIŠTVA

risba_
SITUACIJA - PRESTAVITEV HIŠNEGA PRIKLJUČKA, ŠMARSKA CESTA 20B



biro
obala

BIRO OBALA
projektiranje in inženiring, d.o.o.
progettazione ed engineering, s.r.l.

Ulica 15.maja 16, SI-6000 Koper
tel: +386 5 66 38 700, @: info@biroobala.si

evidenčna številka IZS 2645

vrsta dokumentacije_
PZI


datum_
December 2024

št. projekta_
005/24-1

št. načrta_
005/24-1


merilo_
1:200

št. lista_
6.2D

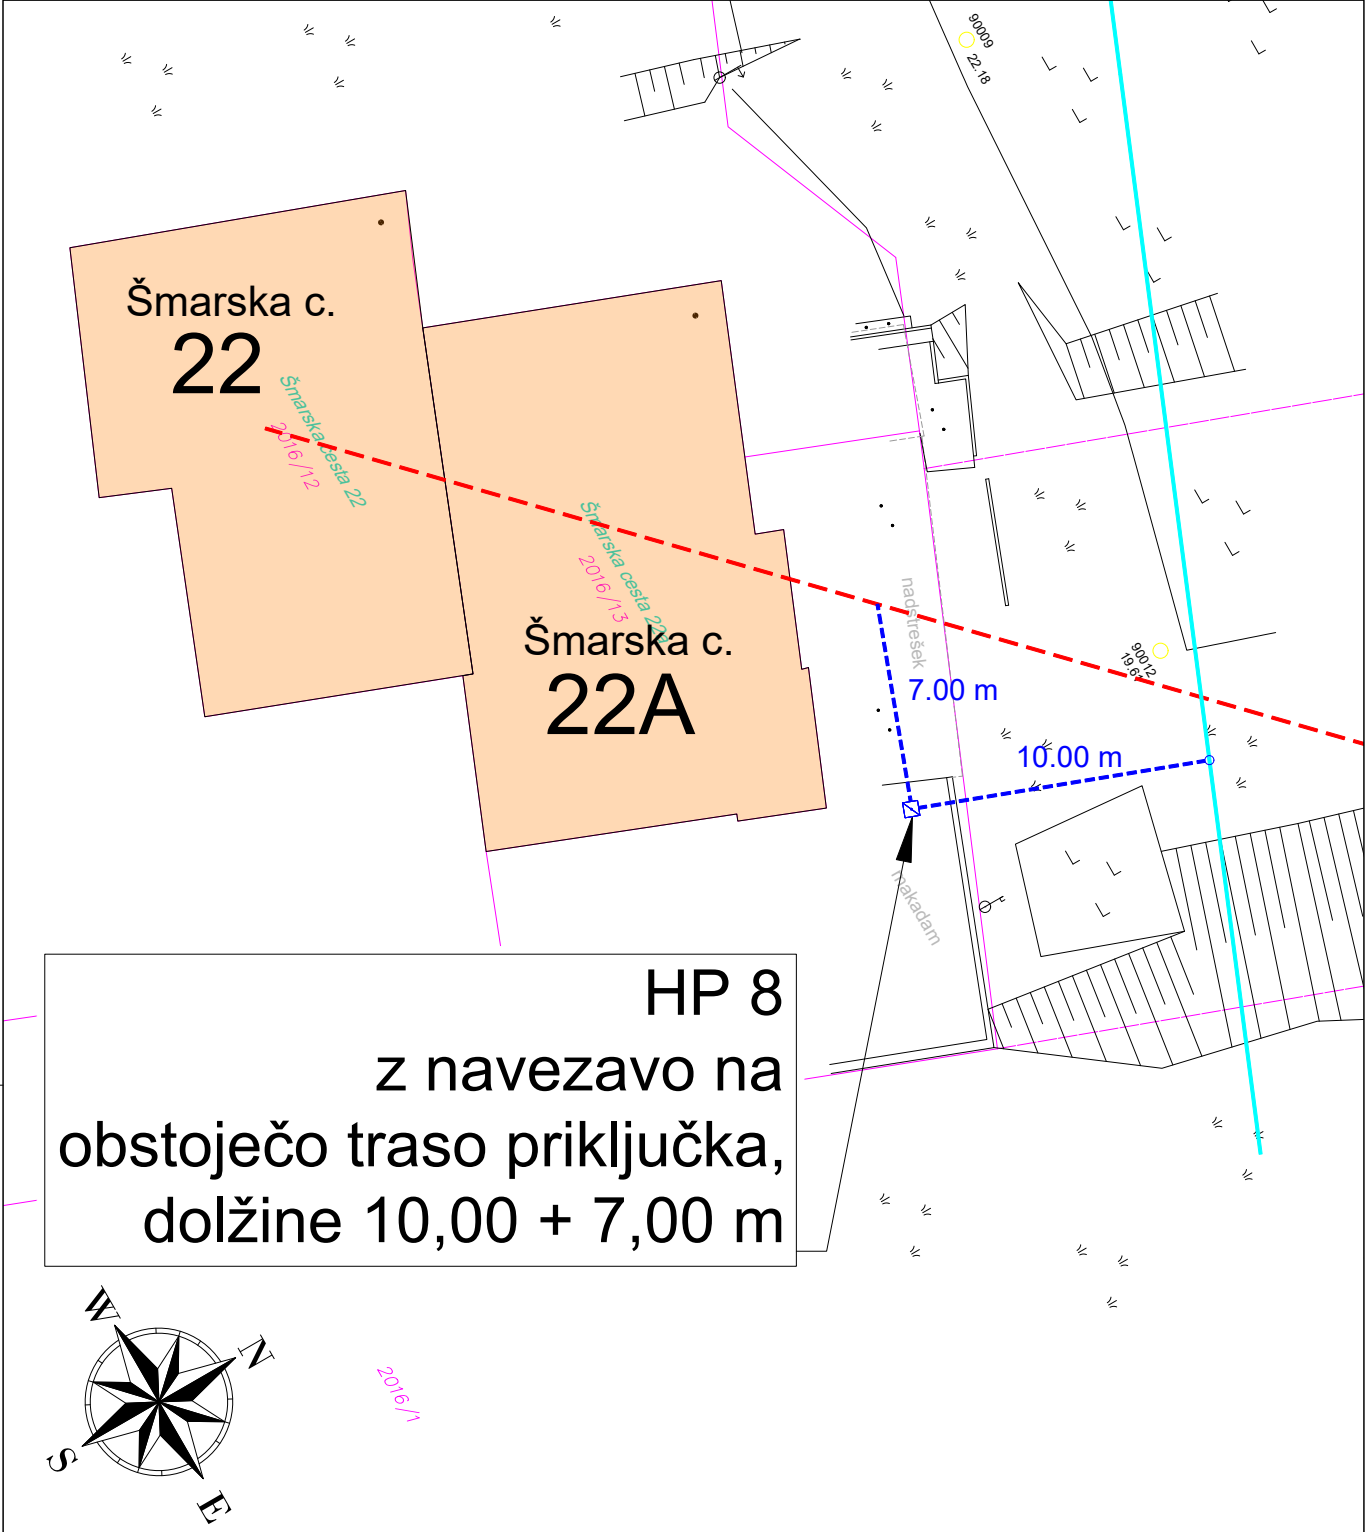

420 / 297

HP 8
z navezavo na
obstoječo traso priključka,
dolžine 10,00 + 7,00 m

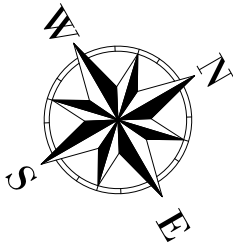

Legenda:

— trasa obstoječega vodovoda
— predvidena trasa novega vodovoda

--- trase obstoječih hišnih priključkov
--- predvidene nove trase hišnih priključkov

objekt / lokacija

Cesta "J"

na območju Zazidalnega načrta "Nad Šmarsko cesto" v Kopru

investitor

MESTNA OBČINA KOPER

Verdijeva 10, 6000 Koper

vodja projekta

IZTOK KONJAR, kom.inž. IZS G-9487

pooblaščen inženir / arhitekt

IZTOK KONJAR, kom.inž. IZS G-9487

inženir / arhitekt

ROBERT LOVREČIČ

strokovno področje načrta

2-NACRT S PODROČJA GRADBENIŠTVA

risba

SITUACIJA - PRESTAVITEV HIŠNEGA PRIKLJUČKA, ŠMARSKA CESTA 22, 22A



**biro
obala**

BIRO OBALA
projektiranje in inženiring, d.o.o.
progettazione ed engineering, s.r.l.

Ulica 15.maja 16, SI-6000 Koper
tel: +386 5 66 38 700, @: info@biroobala.si

evidenčna številka IZS 2645

vrsta dokumentacije

PZI

datum

December 2024

št. projekta

005/24-1

št. načrta


005/24-1

merilo

1:250

št. lista

6.2E

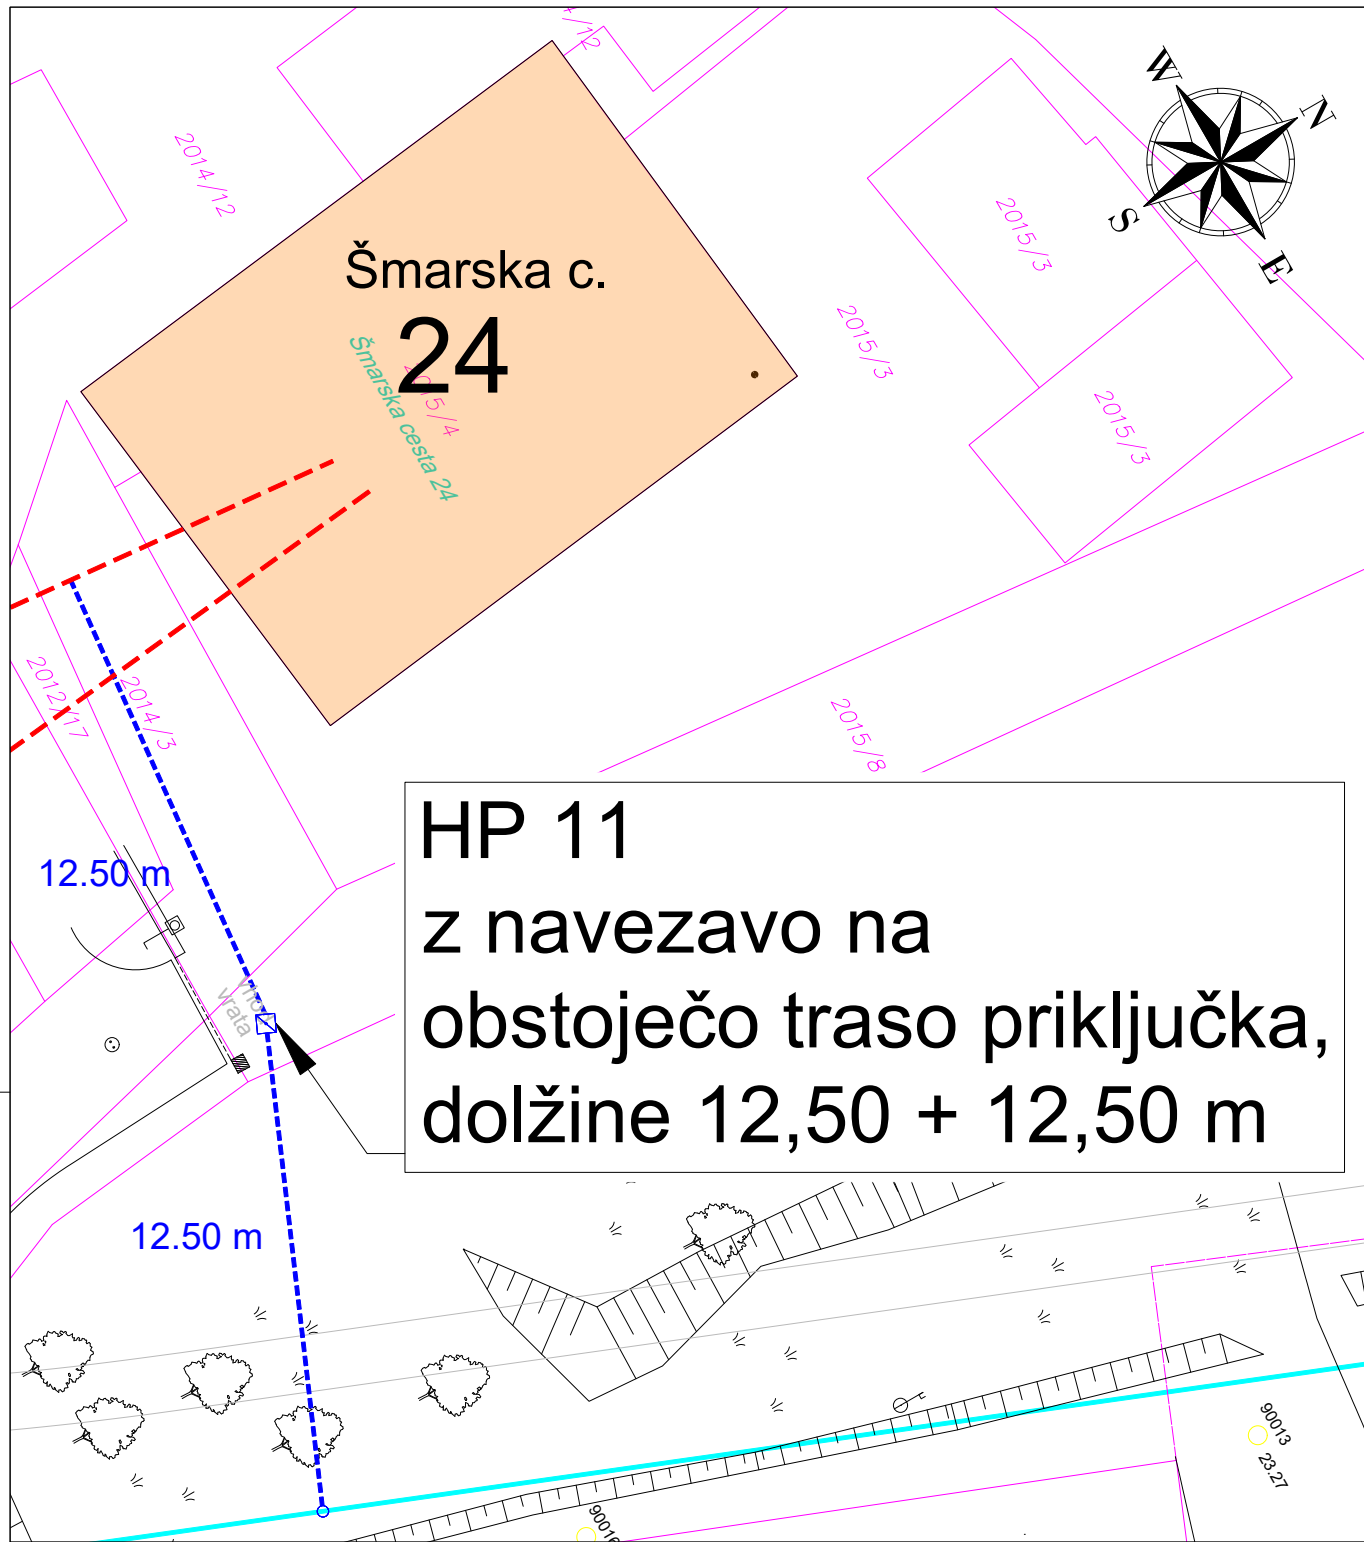

420 / 297

Legenda:

- trasa obstoječega vodovoda
- predvidena trasa novega vodovoda
- - - trase obstoječih hišnih priključkov
- - - predvidene nove trase hišnih priključkov

objekt / lokacija

Cesta "J"

na območju Zazidalnega načrta "Nad Šmarsko cesto" v Kopru

investitor

MESTNA OBČINA KOPER

Verdijeva 10, 6000 Koper

vodja projekta

IZTOK KONJAR, kom.inž. IZS G-9487

pooblaščen inženir / arhitekt

IZTOK KONJAR, kom.inž. IZS G-9487

inženir / arhitekt

ROBERT LOVREČIČ

strokovno področje načrta

2-NACRT S PODROČJA GRADBENIŠTVA

risba

SITUACIJA - PRESTAVITEV HIŠNEGA PRIKLJUČKA, ŠMARSKA CESTA 24



**biro
obala**

BIRO OBALA
projektiranje in inženiring, d.o.o.
progettazione ed engineering, s.r.l.

Ulica 15.maja 16, SI-6000 Koper
tel: +386 5 66 38 700, @: info@biroobala.si

evidenčna številka IZS 2645

vrsta dokumentacije

PZI

datum

December 2024

št. projekta

005/24-1

št. načrta

005/24-1

merilo

1:200

št. lista

6.2F


CESTA "F"

FAZA 2-X-FAZA 1

CESTA "J"

FAZA 2

CESTA "J"
ZBIRNIK KOMUNALNIH VODOV
M 1:250

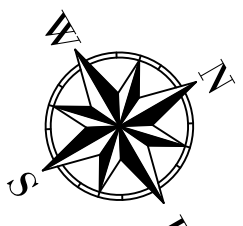

LEGENDA


- Meteorna kanalizacija
- Fekalna kanalizacija
- Vodovod NL DN 100
- SN in NN razvod
- JK razvod
- TK razvod

OBSTOJEČA KOMUNALNA
INFRASTRUKTURA:


- Elektrika NN podzemna
- Elektrika NN nadzemna
- Elektrika SN podzemna-GA
- Telefon podzemna-GA
- Telefon nadzemna
- Kabelna-telefon-GA
- Plinovod-GA
- Vodovod-GA
- Fekalna-kanalizacija
- Meteorna-kanalizacija
- Meteorna-kanalizacija

--- Ukinitvev komunalnih vodov

opis / opis
Cesta "J"
na območju Zastolnega naselja "Nas Svarsko cesto" v Kopru
mestna občina KOPER
IZTOK KONJAR, kom.inž. IZS G-9487
IZTOK KONJAR, kom.inž. IZS G-9487
ROBERT LOVREČIĆ
2-NACRT S PODROČJA GRADNENIŠTVA
ZBIRNIK KOMUNALNIH VODOV

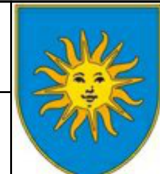

BIRO OBALA
projektno inženjerska d.o.o.
Ulica 15. maja 16, SI-4000 Koper
tel: +386 5 65 98 700, @ info@biroobala.si
PZI
005/24-1
1:250
December 2024
6.3

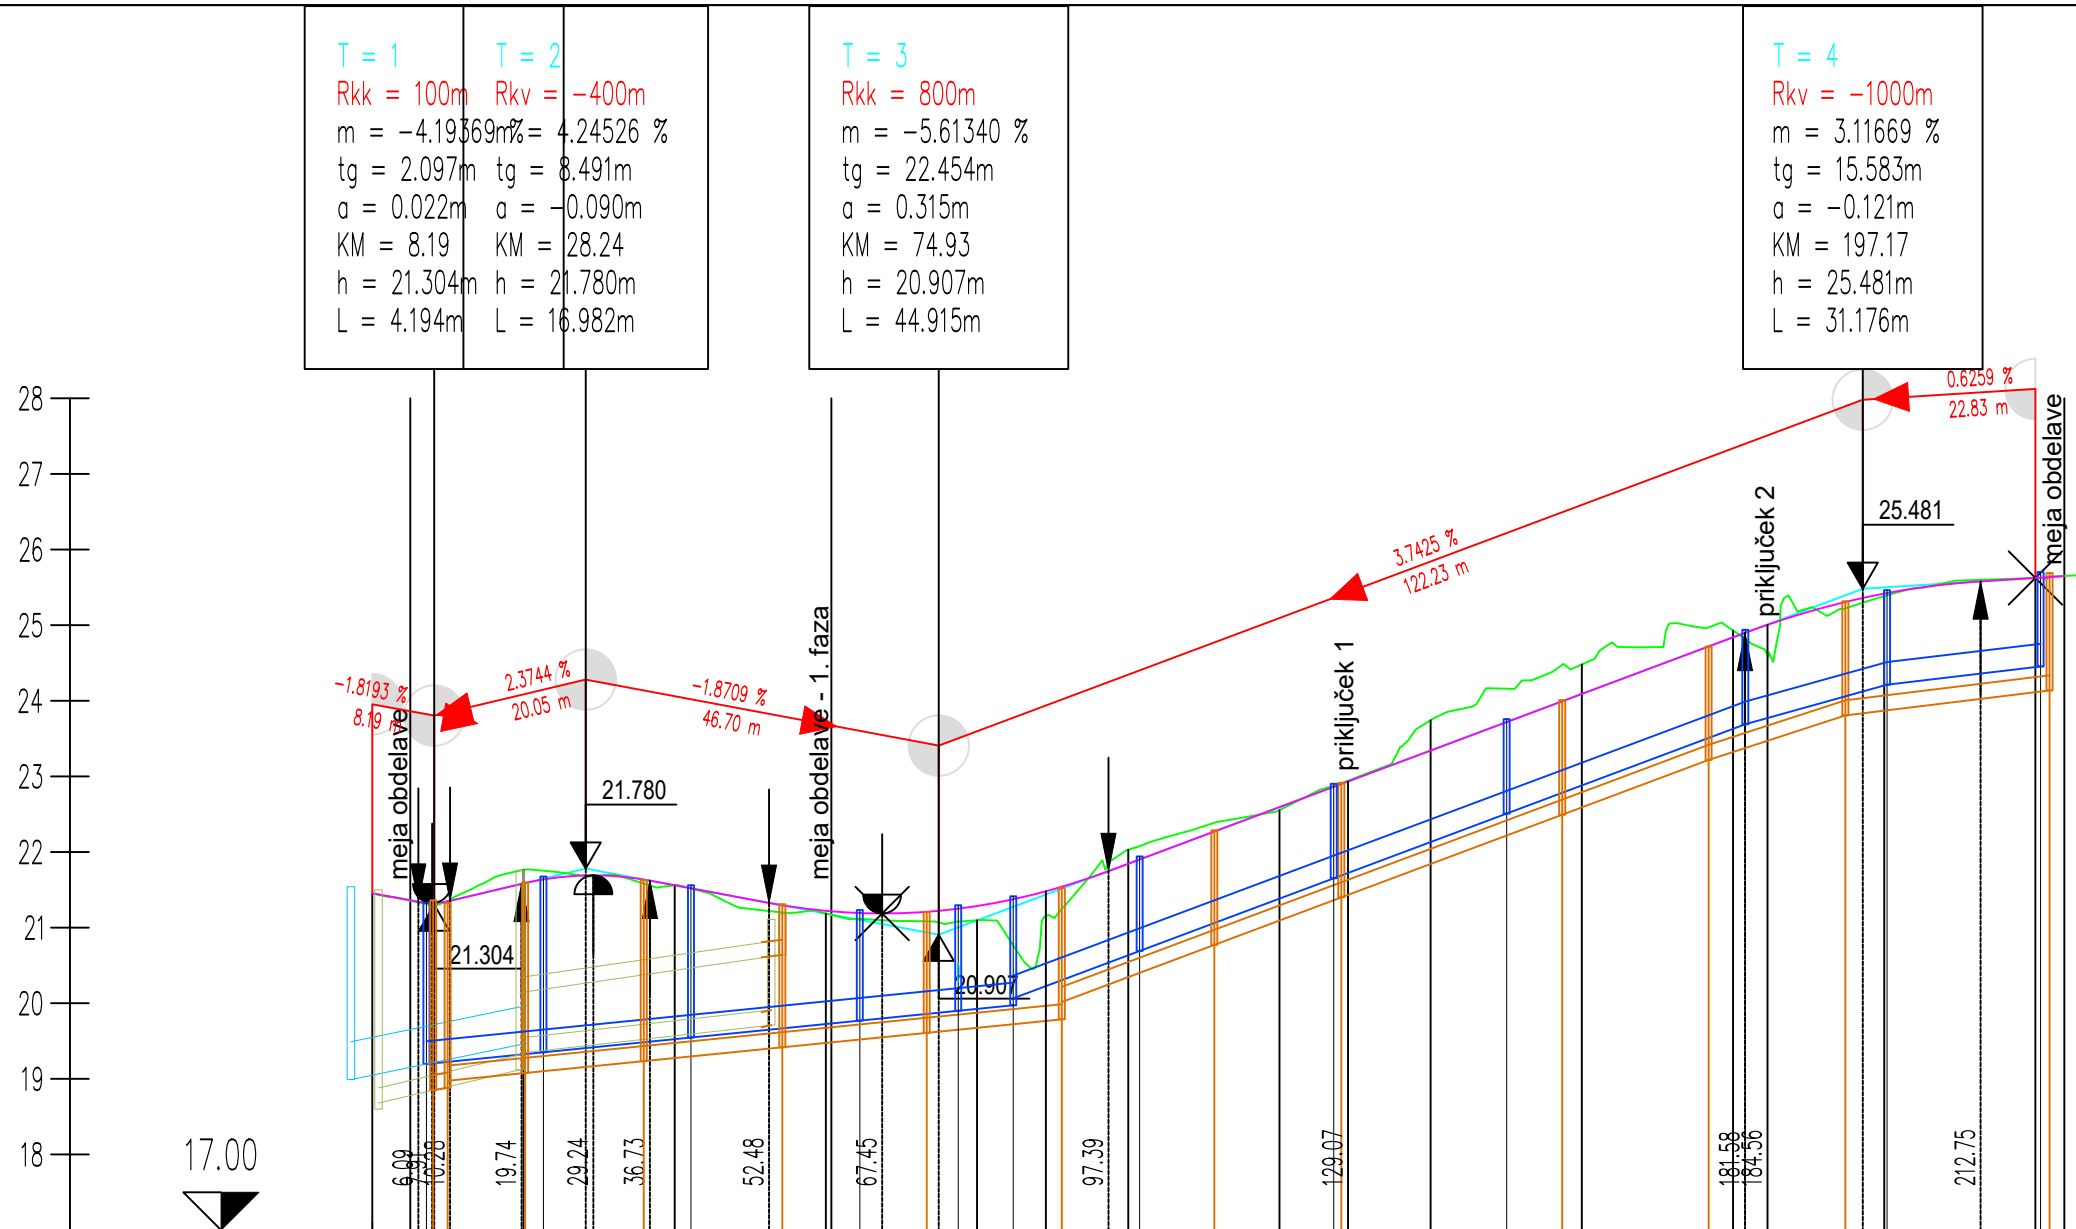

OZNAKE PROFILOV	P1	20.000	P2	20.000	P3	20.000	P4	20.000	P5	20.000	P6	20.000	P7	20.000	P8	20.000	P9	20.000	P10	20.000	P11	20.000	P12	6.010
-----------------	----	--------	----	--------	----	--------	----	--------	----	--------	----	--------	----	--------	----	--------	----	--------	-----	--------	-----	--------	-----	-------

STACIONAŽE	0.0	20.00	40.00	60.00	80.00	0.00	20.00	40.00	60.00	80.00	0.2	20.00	26.01
------------	-----	-------	-------	-------	-------	------	-------	-------	-------	-------	-----	-------	-------

KOTE TERENA	21.453	21.764	21.560	21.186	21.096	22.030	22.555	23.743	24.480	24.929	25.385	25.624	25.662
-------------	--------	--------	--------	--------	--------	--------	--------	--------	--------	--------	--------	--------	--------

KOTE NIVELETE	21.453	21.585	21.560	21.221	21.285	21.845	22.593	23.342	24.090	24.839	25.418	25.624
---------------	--------	--------	--------	--------	--------	--------	--------	--------	--------	--------	--------	--------

PREME IN KRIVINE

Desno — Krivina —

Levo

Preme

d=38.16

A=32.41 R=+65.00 d=5.21

L=16.16

A=32.41 R=+46.38 d=12.87

L=16.16

Preme

d=52.69

A=23.19 R=+50.00 d=8.65

L=8.06

A=15.06 R=+15.06 d=4.67

L=15.06


d=3.10

d=17.42

d=4.67


PREČNI NAGIBI		Dolžni nagibi	
Levi rob	<u>l. rob</u>	2. rob	3. rob
Desni rob	<u>d. rob</u>	4. rob	5. rob

objekt / lokacija_ Cesta "J" na območju Zazidalnega načrta "Nad Šmarsko cesto" v Kopru			 BIRO OBALA projektiranje in inženiring, d.o.o. progettazione ed engineering, s.r.l. Ulica 15.maja 16, SI-6000 Koper tel: +386 5 66 38 700, @: info@biroobala.si evidenčna številka IZS 2645		
investitor_ MESTNA OBČINA KOPER Verdejeva 10, 6000 Koper					
vodja projekta_ IZTOK KONJAR, kom.inž. IZS G-9487		vrsta dokumentacije_ PZI datum_ December 2024			
pooblaščen inženir / arhitekt_ IZTOK KONJAR, kom.inž. IZS G-9487		št. projekta_ 005/24-1 št. načrta_ 005/24-1			
inženir / arhitekt_ ROBERT LOVREČIČ		merilo_ 1:1000/100 št. lista_ 7.1			
strokovna področja načrta_ 2-NAČRT S PODROČJA GRADBENIŠTVA					
risba_ VZDOLŽNI PROFIL - CESTA "J"					

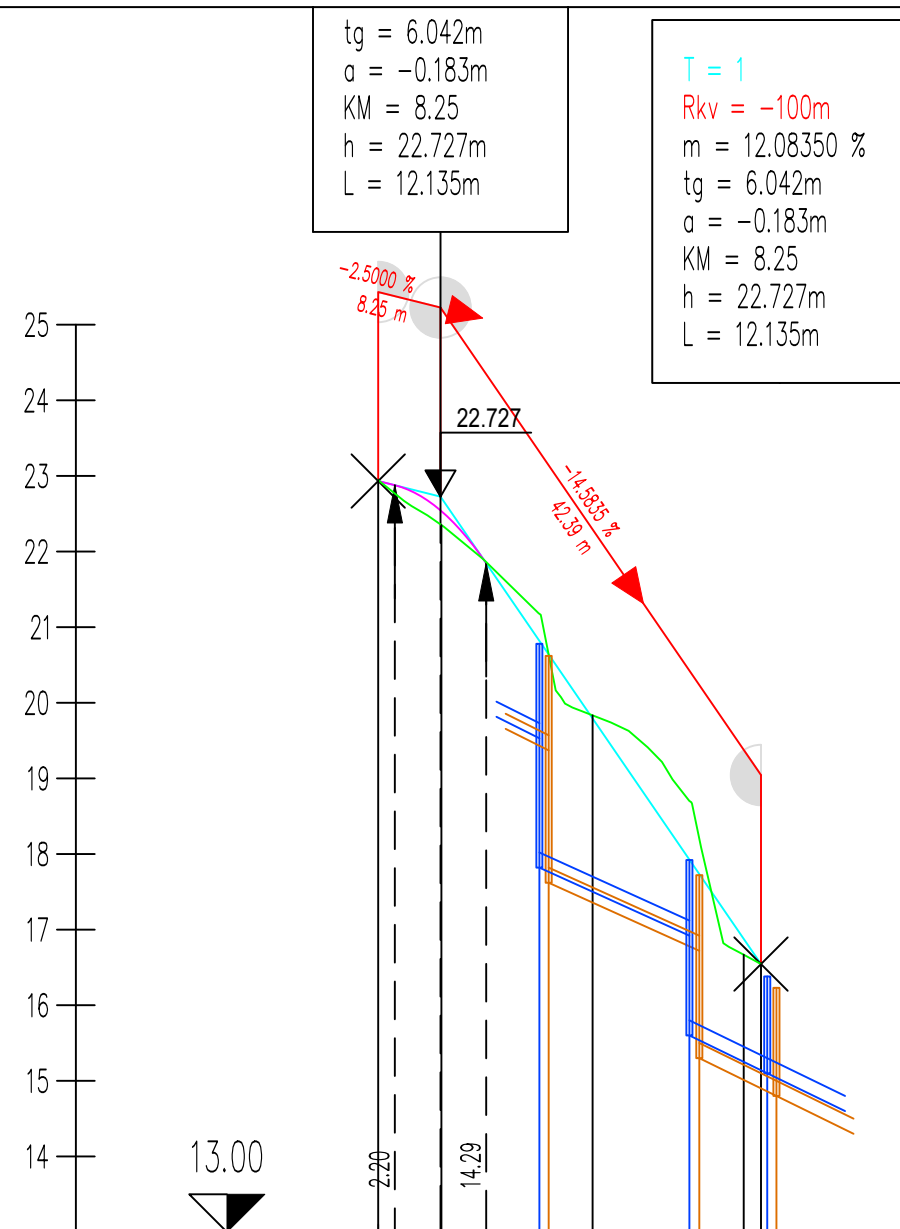

OZNAKE PROFILOV	8.359 A1 20.000 A2 20.000 A3 2.279
STACIONAŽE	(-0.00) 8.35 28.35 48.35 50.63
KOTE TERENA	22.944 22.351 19.834 18.668 16.345
KOTE NIVELETE	22.933 16.545
PREME IN KRIVINE	Desno Levo — Krivina — Prema d=50.64
PREČNI NAGIBI	Levi rob <u>l. rob</u> Desni rob <u>d. rob</u> 2.50% 2.50% -2.50% -2.50%


objekt / lokacija_ Cesta "J" na območju Zazidalnega načrta "Nad Šmarsko cesto" v Kopru				BIRO OBALA projektiranje in inženiring, d.o.o. progettazione ed engineering, s.r.l.
investitor_ MESTNA OBČINA KOPER Verdijeva 10, 6000 Koper				
vodja projekta_ IZTOK KONJAR, kom.inž. IZS G-9487				BIRO OBALA projektiranje in inženiring, d.o.o. progettazione ed engineering, s.r.l.
pooblaščen inženir / arhitekt_ IZTOK KONJAR, kom.inž. IZS G-9487				
inženir / arhitekt_ ROBERT LOVREČIČ		vrsta dokumentacije_ PZI	datum_ December 2024	evidenčna številka IZS 2645
strokovno področje načrta_ 2-NACRT S PODROČJA GRADBENIŠTVA		št. projekta_ 005/24-1	št. načrta_ 005/24-1	
risba_ VZDOLŽNI PROFIL - PRIKLJUČEK A		merilo_ 1:1000/100	št. lista_ 7.2	

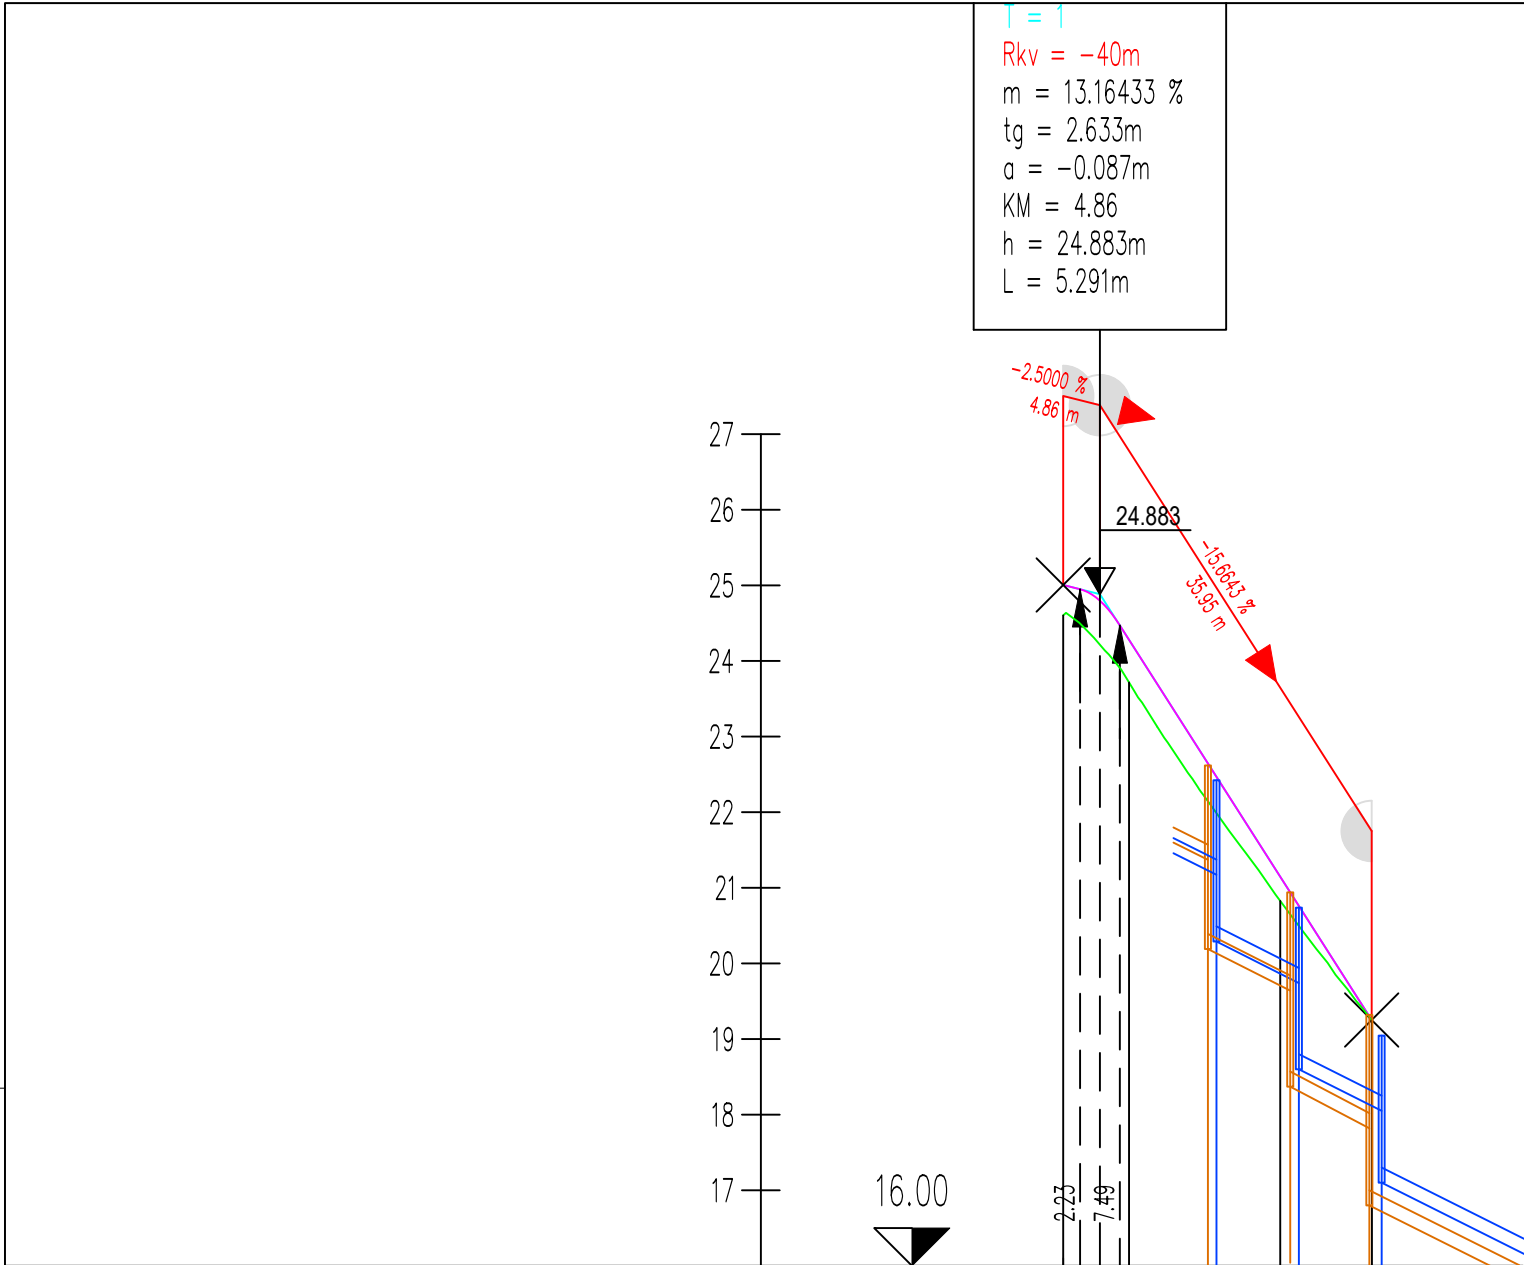


OZNAKE PROFILOV	8.709B120.000B212.128B3
STACIONAŽE	-0.008.7028.7040.83
KOTE TERENA	24.60323.71720.82719.248
KOTE NIVELETE	25.00519.252
PREME IN KRIVINE	Desno – Krivina – Krivina – Krivina Levo – Krivina – Krivina – Krivina d=15.04d=16.70 R=-25.00 d=9.10
PREČNI NAGIBI	Levi rob – l. rob Desni rob – d. rob

objekt / lokacija Cesta "J" na območju Zazidalnega načrta "Nad Šmarsko cesto" v Kopru		biro obala BIRO OBALA projektiranje in inženiring, d.o.o. progettazione ed engineering, s.r.l. Ulica 15.maja 16, SI-6000 Koper tel: +386 5 66 38 700, @: info@biroobala.si
investitor MESTNA OBČINA KOPER Verdijevega 10, 6000 Koper		
vodja projekta IZTOK KONJAR, kom.inž. IZS G-9487		
pooblaščen inženir / arhitekt IZTOK KONJAR, kom.inž. IZS G-9487		
inženir / arhitekt ROBERT LOVREČIČ		
strokovno področje načrta 2-NAČRT S PODROČJA GRADBENIŠTVA		
risba VZDOLŽNI PROFIL - PRIKLJUČEK B		
	vrsta dokumentacije PZI	datum December 2024
	št. projekta 005/24-1	št. načrta 005/24-1
	merilo 1:1000/100	št. lista 7.3


V1
M 1:1000/100
M1.K1

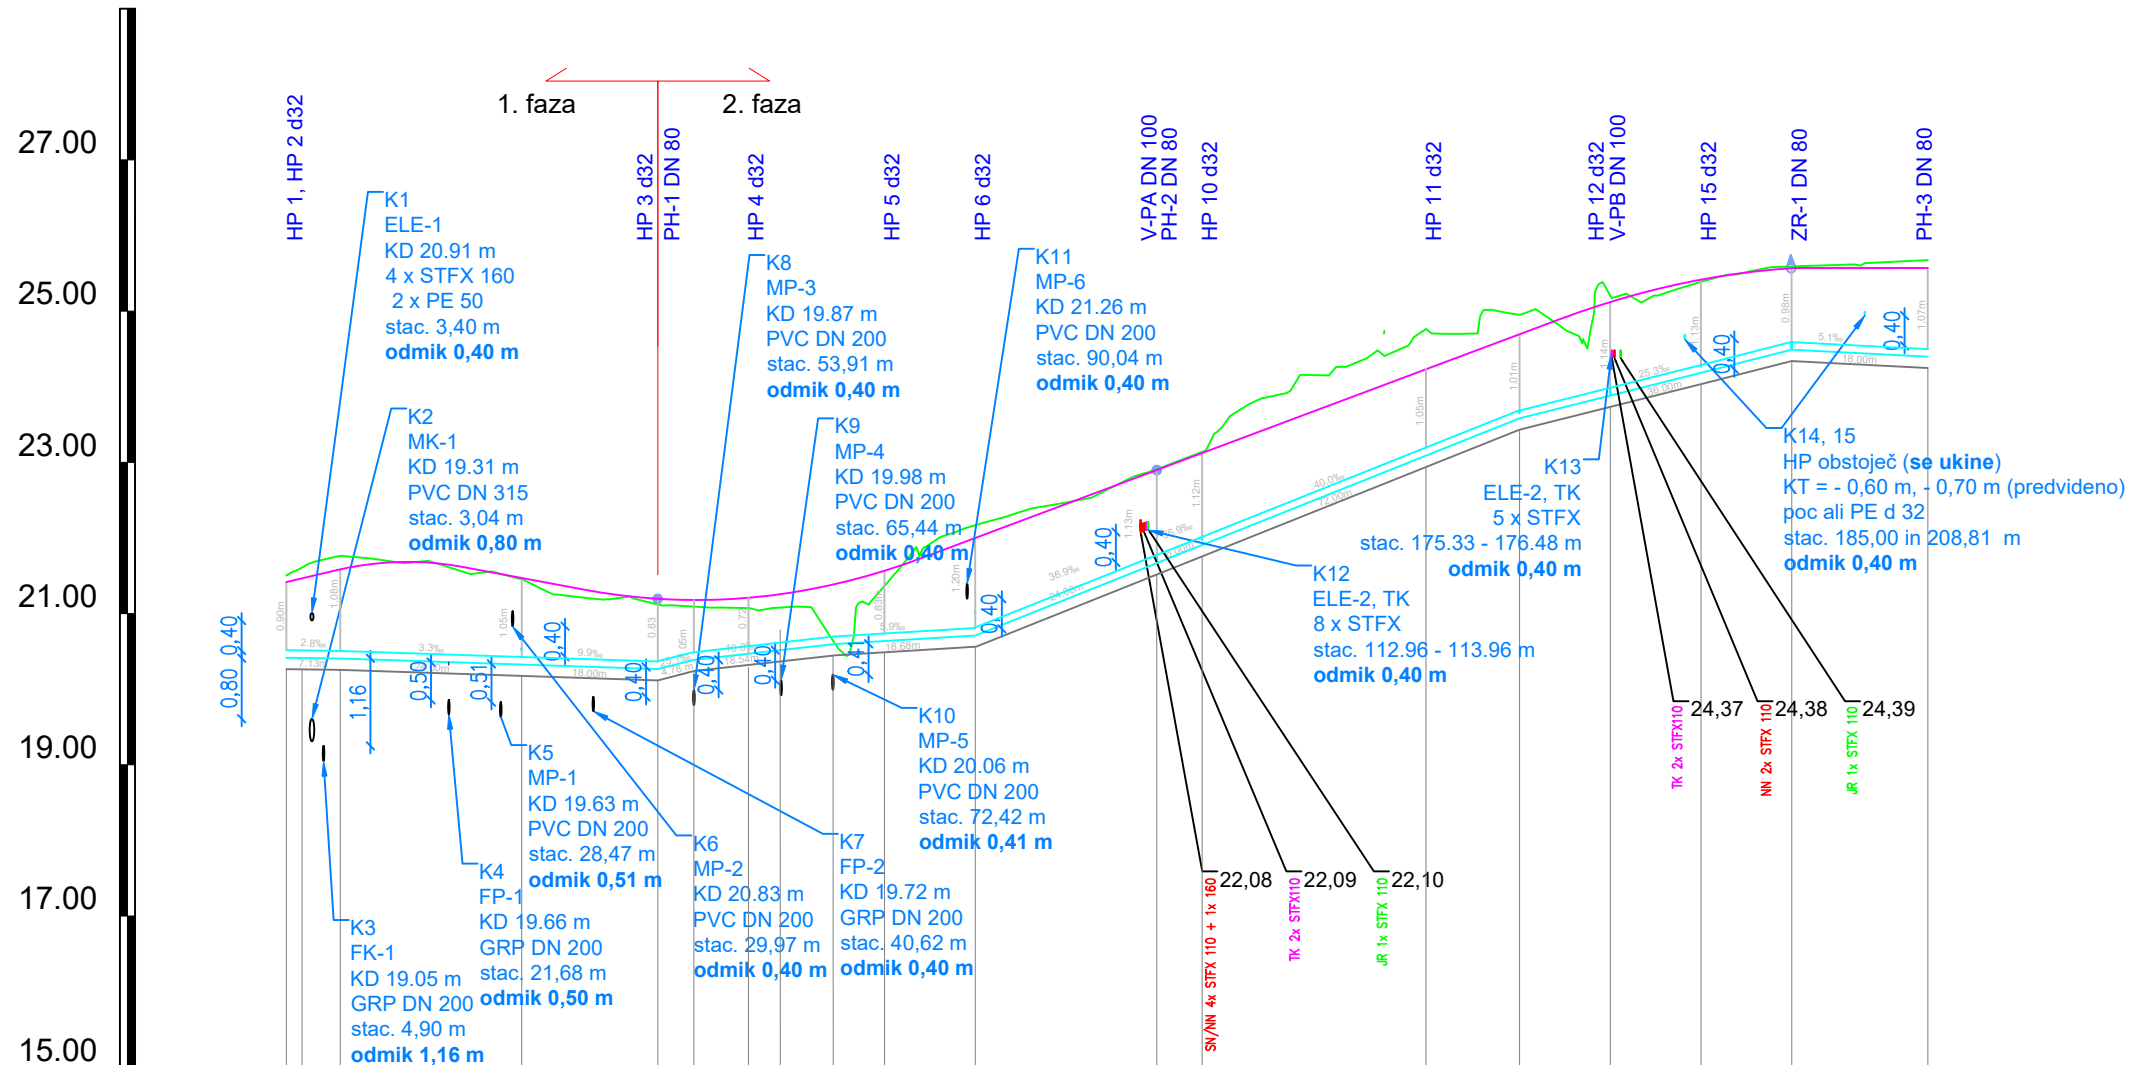

V-PA
M 1:1000/100
M1.K2

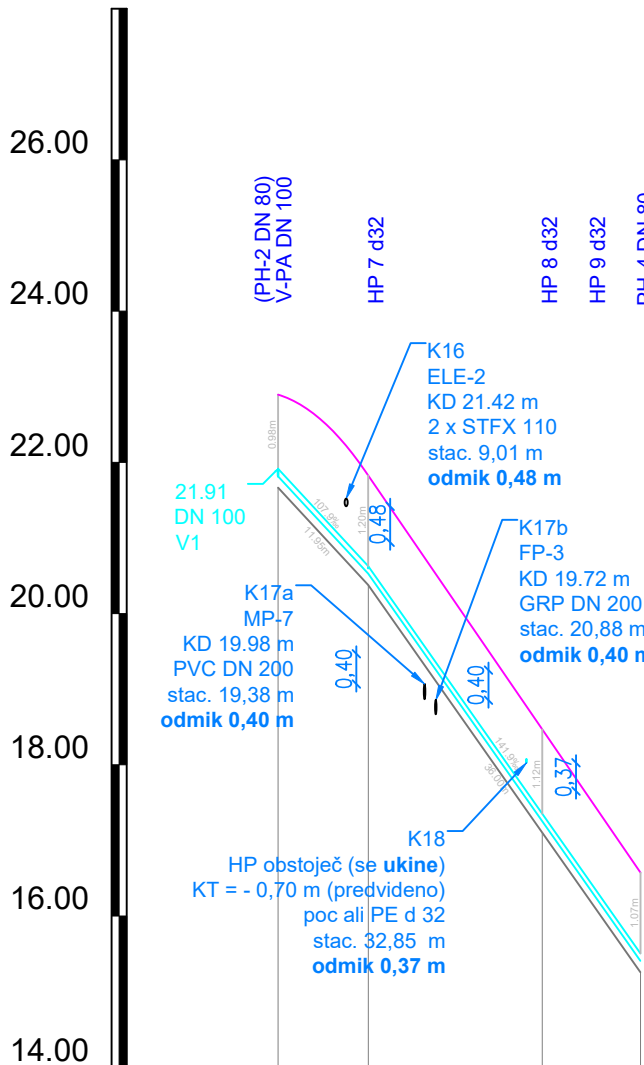

V-PB
M 1:1000/100
M1.K3

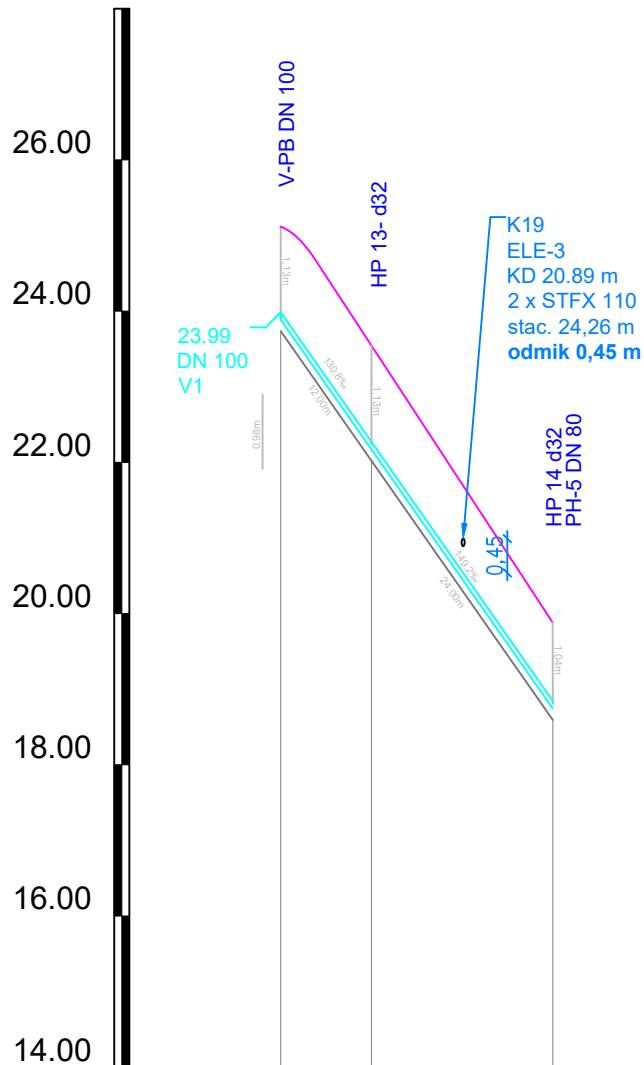

CESTA "J"
VZDOLŽNI PROFIL VODOVODA - CESTA "J"
M 1:1000/100

PROFIL	V1-1	V1-2	V1-3	V1-4	V1-5	V1-6	V1-7	V1-8	V1-9	V1-10	V1-11	V1-12	V1-13	V1-14	V1-15	V1-16			
STACIONAZA	0.00	2.07	7.13	31.13	49.13	53.91	61.13	65.46	72.45	79.13	91.13	115.13	121.13	150.75	163.13	175.13	187.13	199.13	217.13
RAZDALJA TEMENA	0.00	2.07	5.06	24.00	18.00	4.78	7.22	4.33	6.99	6.68	12.00	24.00	6.00	29.62	12.38	12.00	12.00	12.00	18.00
KOTA NIVELETE	21.42	21.47	21.58	21.47	21.19	21.18	21.21	21.26	21.39	21.57	22.00	22.89	23.12	24.23	24.69	25.12	25.42	25.57	25.57
KOTA TEMENA CEVI	20.52	20.51	20.50	20.42	20.37	20.49	20.62	20.53	20.69	20.74	20.80	21.76	22.13	23.23	23.68	23.99	24.29	24.59	24.50
GLOBINA IZKOPA	1.15	1.21	1.33	1.30	1.08	0.94	0.89	0.89	0.94	1.08	1.40	1.40	1.37	1.29	1.26	1.39	1.38	1.23	1.32
PADEC (‰)	-2.8			-3.3		25.1	10.8		5.9		40.0					25.3			-5.1
HORIZONTALNI LOM	-40			-7	-14	-14		-22	-7		-18	-18		11					
CEV PROFIL DOLZINA	NL DN 100, L=217.13 m																		


PROFIL	V1-9 PA-1			PA-2		
STACIONAZA	0.00	11.95		34.95	32.61	47.95
RAZDALJA TEMENA	0.00	11.95	23.00	7.66	5.33	
KOTA NIVELETE	22.89	21.82		18.47	17.35	16.58
KOTA TEMENA CEVI	21.91	20.62		17.35	16.26	15.51
GLOBINA IZKOPA	1.23	1.45		1.37	1.34	1.32
PADEC (‰)	-107.9		-141.9			
HORIZONTALNI LOM						
CEV PROFIL DOLZINA	NL DN 100 INT., L=47.95 m					

PROFIL	V1-13 PB-1		PB-2
STACIONAZA	0.00	12.00	36.00
RAZDALJA TEMENA	0.00	12.00	24.00
KOTA NIVELETE	25.12	23.55	19.88
KOTA TEMENA CEVI	23.99	22.42	18.84
GLOBINA IZKOPA	1.38	1.38	1.29
PADEC (‰)	-130.8	-149.2	
HORIZONTALNI LOM	16		
CEV PROFIL DOLZINA	NL DN 100 INT., L=36.00 m		

objekt / lokacija, Cesta "J" na območju Zazidalnega načrta "Nad Šmarsko cesto" v Kopru		biro obala BIRO OBALA projektiranje in inženiring, d.o.o. progettazione ed engineering, s.r.l. Ulica 15.maja 16, SI-6000 Koper tel: +386 5 66 38 700, @: info@biroobala.si
investitor, MESTNA OBČINA KOPER Verdijeva 10, 6000 Koper		
vodja projekta, IZTOK KONJAR, kom.inž. IZS G-9487		
pooblaščen inženir / arhitekt, IZTOK KONJAR, kom.inž. IZS G-9487		
inženir / arhitekt, ROBERT LOVREČIČ	vrsta dokumentacije, PZI	datum, December 2024
strokovna področja načrta, 2-NAČRT S PODROČJA GRADBENIŠTVA	št. projekta, 005/24-1	št. načrta, 005/24-1
rišo, VZDOLŽNI PROFIL VODOVODA - CESTA "J"	merilo, 1:1000/100	št. lista, 7.4

V
1-1


Prevezava na obstoječo NL DN 100

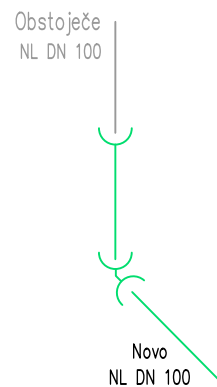

F DN 100 kos 1
MMK 45 stopinj DN 100 kos 1

V
1-3


Koleno na trasi

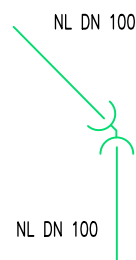

MMK 45 stopinj DN 100 kos 1

V
1-5

Podzemni hidrant (zaključek FAZA I)

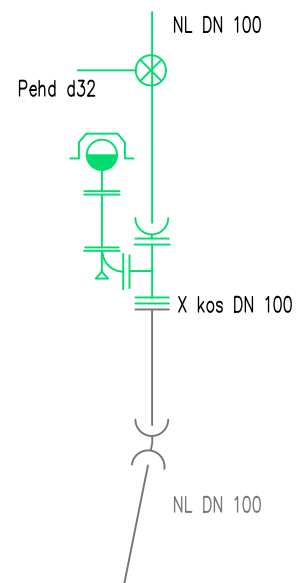

odcep HP (navrtni zasun) d32 kos 1


E DN 100 kos 1
T DN 100/80 kos 1
N kos DN 80 kos 1
FF 80, l=200 mm kos 1
PODZEMNI HIDRANT DN 80 kos 1
OVALNA CESTNA KAPA kos 1
X kos (končni) DN 100 kos 1

FAZA II
F DN 100 kos 1
MMK DN 100 11 stopinj kos 1

CESTA "J" MONTAŽNE SHEME VODOVODA 1/2

V
1-9


Podzemni hidrant + odcep PA

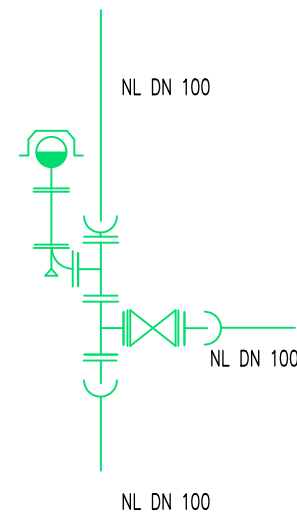

E DN 100 kos 1
T DN 100/80 kos 1
N kos DN 80 kos 1
FF 80, l=200 mm kos 1
PODZEMNI HIDRANT DN 80 kos 1
OVALNA CESTNA KAPA kos 1
T DN 100/100 kos 1
EV zasun DN 100 + vg + ck kos 1
F DN 100 kos 2

V
1-13

Odcep PB

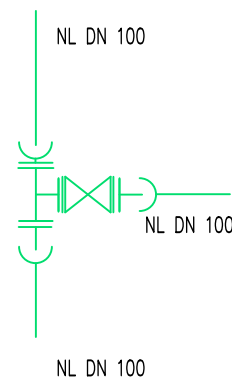

E DN 100 kos 1
T DN 100/100 kos 1
EV zasun DN 100 + vg + ck kos 1
F DN 100 kos 2

objekt / lokacija
Cesta "J"
na območju Zazidalnega načrta "Nad Šmarsko cesto" v Kopru

investitor
MESTNA OBČINA KOPER
Verdijeve 10, 6000 Koper


vodja projekta
IZTOK KONJAR, kom.inž. IZS G-9487

pooblaščen inženir / arhitekt
IZTOK KONJAR, kom.inž. IZS G-9487

inženir / arhitekt
ROBERT LOVREČIČ

strokovno področje načrta
2-NAČRT S PODROČJA GRADBENIŠTVA

risba
MONTAŽNE SHEME VODOVODA 1/2

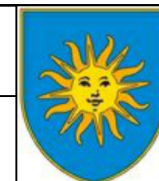

**biro
obala**

BIRO OBALA
projektiranje in inženiring, d.o.o.
progettazione ed engineering, s.r.l.

Ulica 15.maja 16, SI-6000 Koper
tel: +386 5 66 38 700, @: info@biroobala.si

evidenčna številka IZS 2645

vrsta dokumentacije
PZI datum
December 2024


št. projekta
005/24-1 št. načrta
005/24-1

risba
/ št. lista
7.5

V
1-15

Zračnik

JAŠEK B.C.Ø 80 cm
LTŽ 60 x 60 D400 napis vodovod

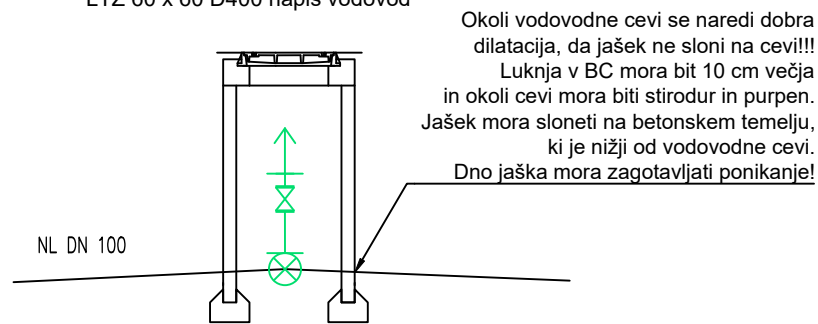


Navrtni oklep DN 100 na 2"	kos 1
cev poc. 2" (0,30 – 0,50 m)	kos 1
koleno poc. 2"	kos 2
dvojvijačnik poc. 2"	kos 3
kroglični ventil 2"	kos 1
navojni zračnik s plovcem 2" – trojna funkcija	kos 1
B.C. 80 cm s primrenim LTŽ pok. 60 x 60, D400.	kos 1

CESTA "J" MONTAŽNE SHEME VODOVODA 2/2

PB
2

Podzemni hidrant (blatnik), zaključek vodovoda

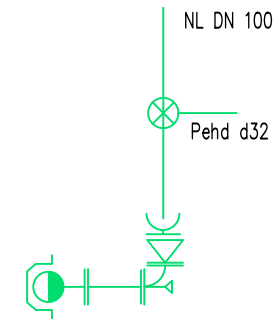


odcep HP (navrtni zasun) d32	kos 1
E DN 100	kos 1
FFR 100/80	kos 1
N kos DN 80	kos 1
FF 80, l=200 mm	kos 1
PODZEMNI HIDRANT DN 80	kos 1
OVALNA CESTNA KAPA	kos 1

420 x 297

V
1-16

PA
2

Podzrmni hidrant (blatnik), zaključek vodovoda

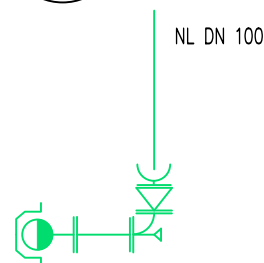

E DN 100	kos 1
FFR 100/80	kos 1
N kos DN 80	kos 1
FF 80, l=200 mm	kos 1
PODZEMNI HIDRANT DN 80	kos 1
OVALNA CESTNA KAPA	kos 1

objekt / lokacija
Cesta "J"
na območju Zazidalnega načrta "Nad Šmarsko cesto" v Kopru

investitor
MESTNA OBČINA KOPER
Verdijeve 10, 6000 Koper


vodja projekta
IZTOK KONJAR, kom.inž. IZS G-9487

pooblaščen inženir / arhitekt
IZTOK KONJAR, kom.inž. IZS G-9487

inženir / arhitekt
ROBERT LOVREČIČ

strokovno področje načrta
2-NAČRT S PODROČJA GRADBENIŠTVA

risba
MONTAŽNE SHEME VODOVODA 2/2

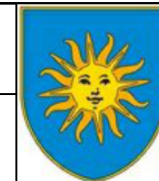

**biro
obala**

BIRO OBALA
projektiranje in inženiring, d.o.o.
progettazione ed engineering, s.r.l.

Ulica 15.maja 16, SI-6000 Koper
tel: +386 5 66 38 700, @: info@biroobala.si


evidenčna številka IZS 2645

vrsta dokumentacije
PZI datum
December 2024


št. projekta
005/24-1 št. načrta
005/24-1

menilo
/ št. lista
7.6


CESTA "J"
Križanje vodovod (spodaj) - elektro ali TK kabel (zgoraj)
M 1:20

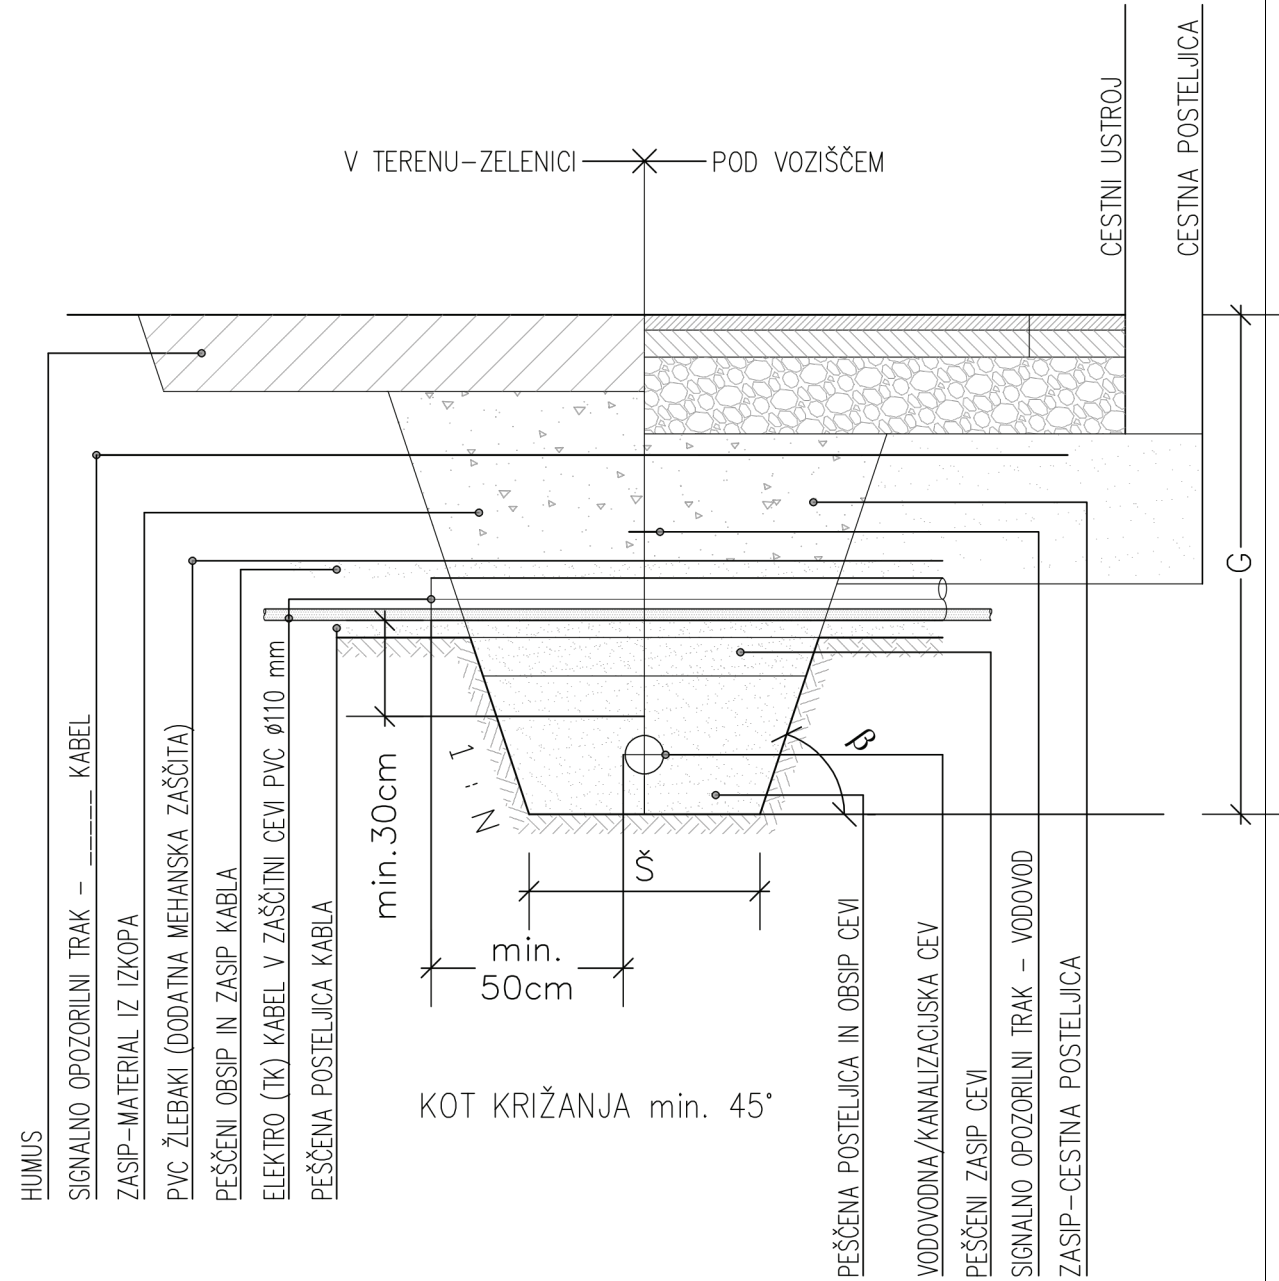

CESTA "J"
Križanje vodovod (zgoraj) - elektro ali TK kabel (spodaj)
M 1:20

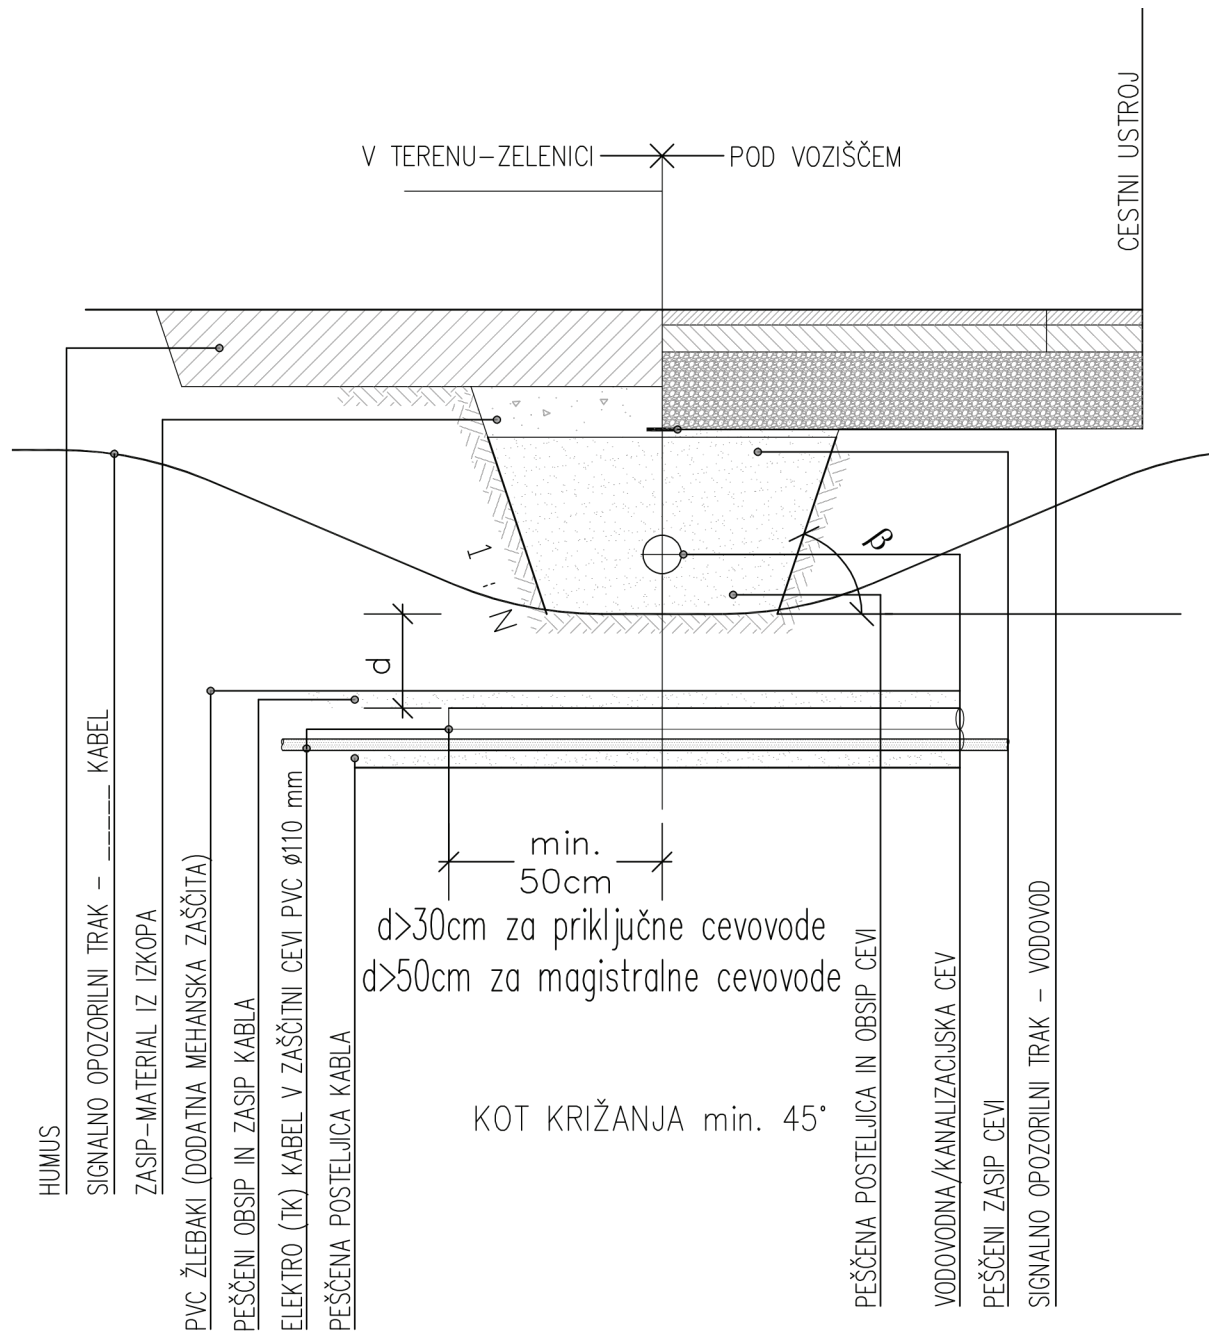

CESTA "J"
Križanje vodovod - kanalizacija
M 1:25

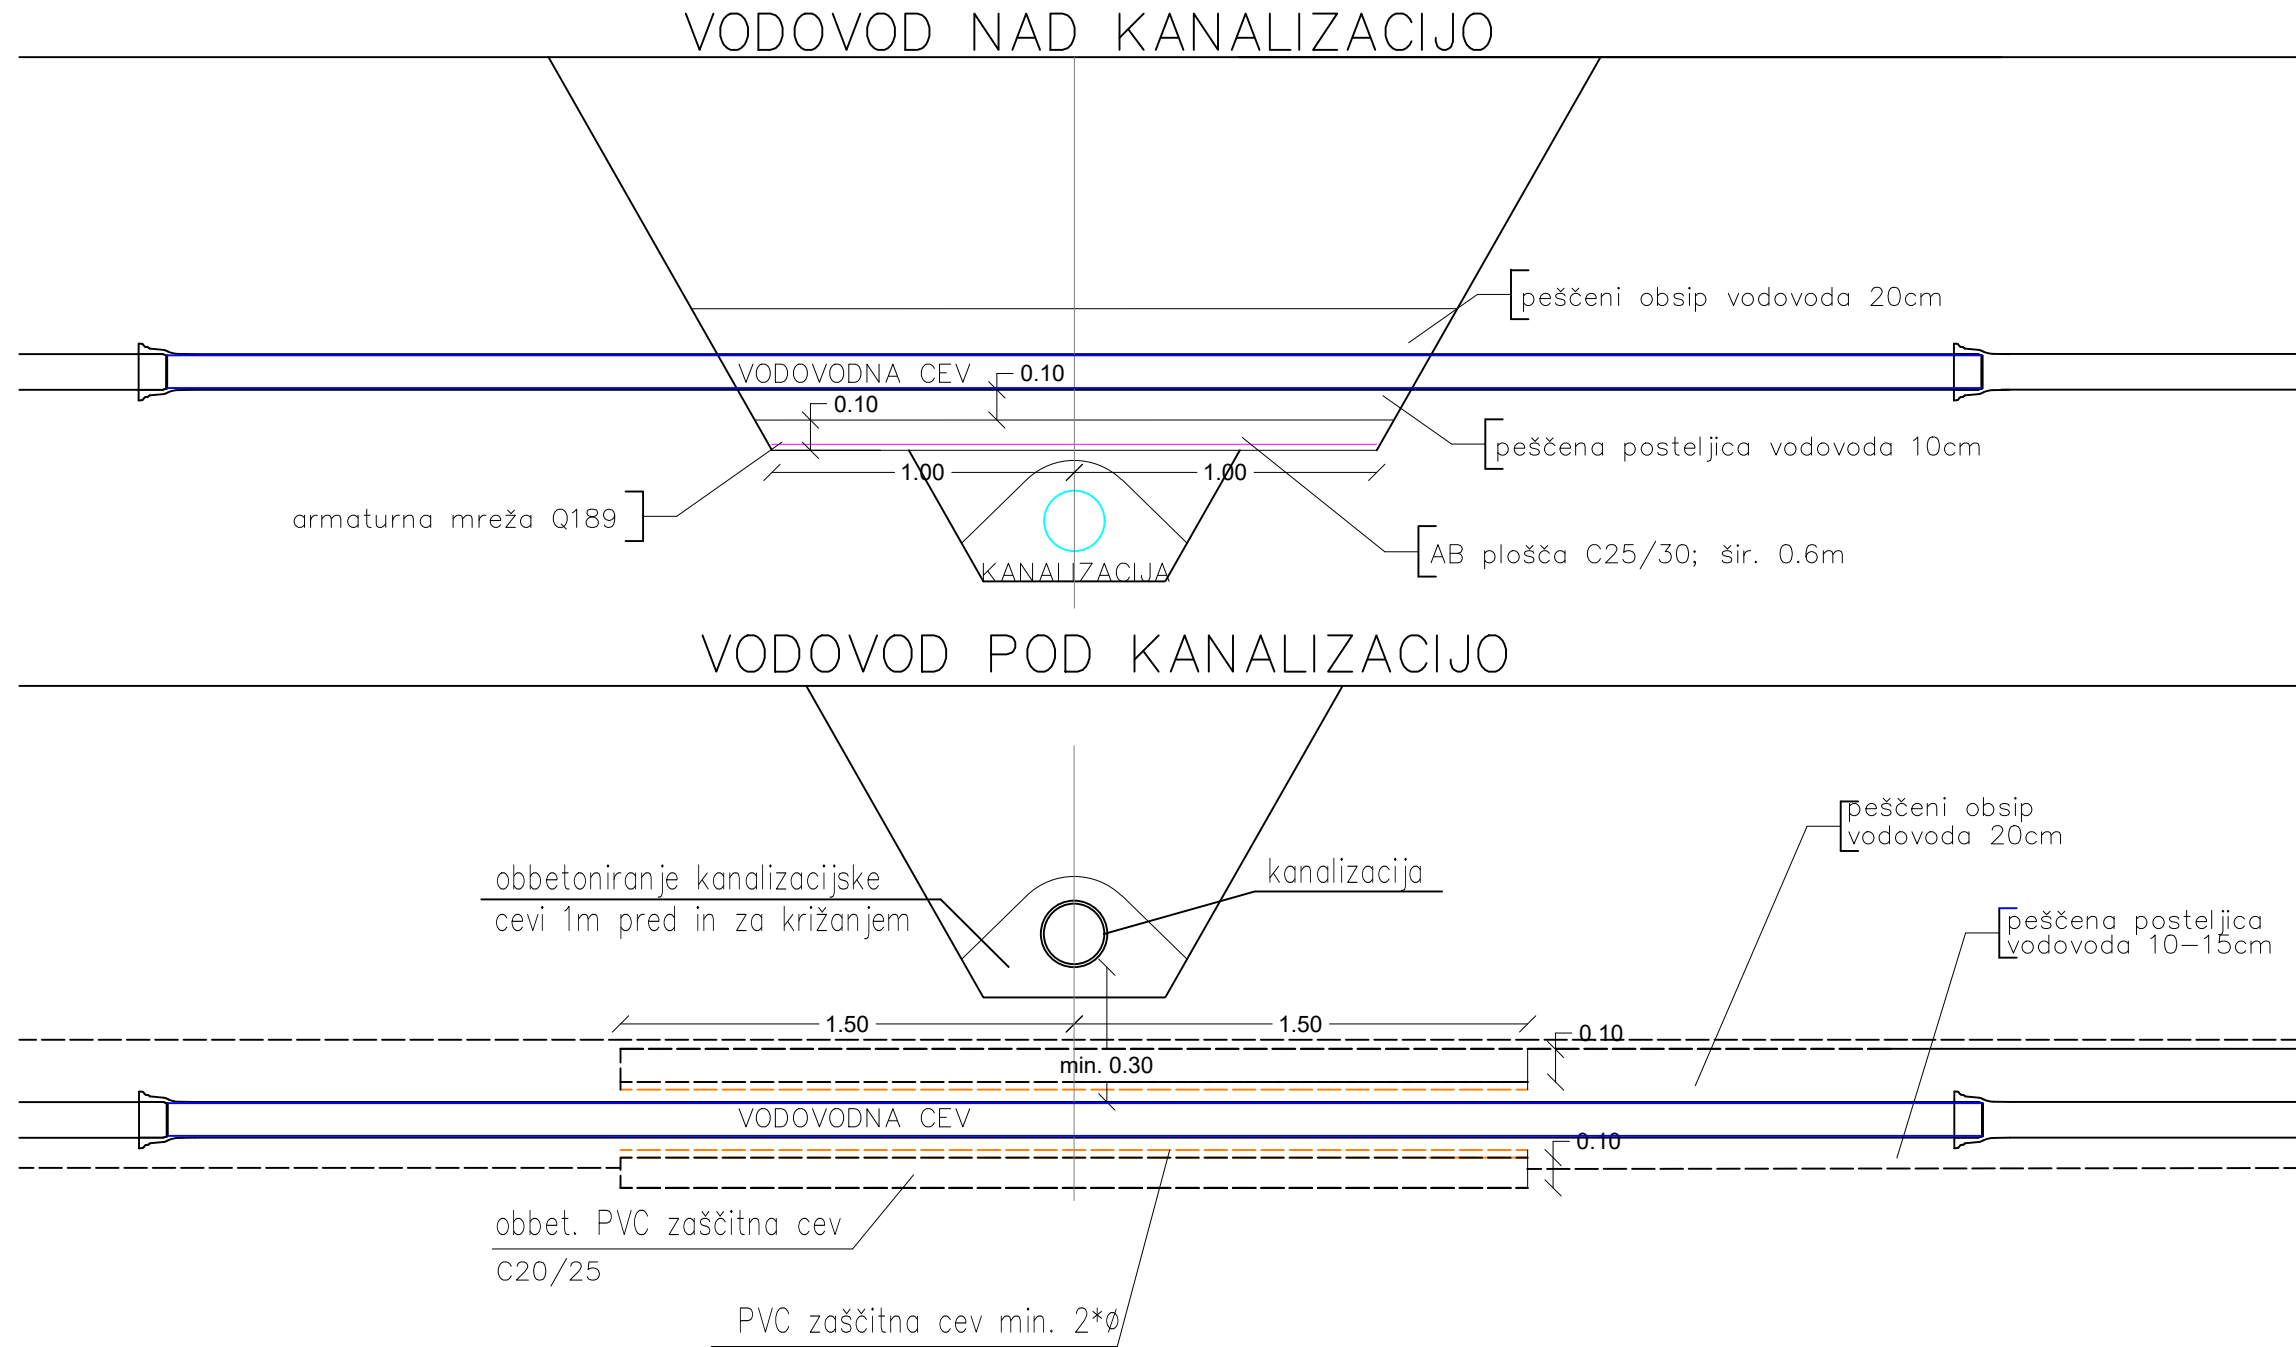

CESTA "J"
DETAJLI KRIŽANJA VODOVODA


- Vodovod - elektro ali TK kabel

- Vodovod - kanalizacija

objekt / lokacija Cesta "J" na območju Zazidalnega načrta "Nad Šmarsko cesto" v Kopru						BIRO OBALA projektiranje in inženiring, d.o.o. progettazione ed engineering, s.r.l.	
investitor MESTNA OBČINA KOPER Verdijeva 10, 6000 Koper						Ulica 15.maja 16, SI-6000 Koper tel: +386 5 66 38 700, @: info@biroobala.si	
vodja projekta IZTOK KONJAR, kom.inž. IZS G-9487						evidenčna številka IZS 2845	
pooblaščen inženir / arhitekt IZTOK KONJAR, kom.inž. IZS G-9487							
inženir / arhitekt ROBERT LOVREČIČ		vrsta dokumentacije PZI		datum December 2024			
strokovna področja načrta 2-NAČRT S PODROČJA GRADBENIŠTV		št. projekta 005/24-1		št. načrta 005/24-1			
naba DETAJLI KRIŽANJA VODOVODA		merilo 1:20, 1:25		št. lista 7.7a			


CESTA "J"

Detajl priključka na javni vodovod izveden iz
LTŽ ali NL cevi.
M 1:25

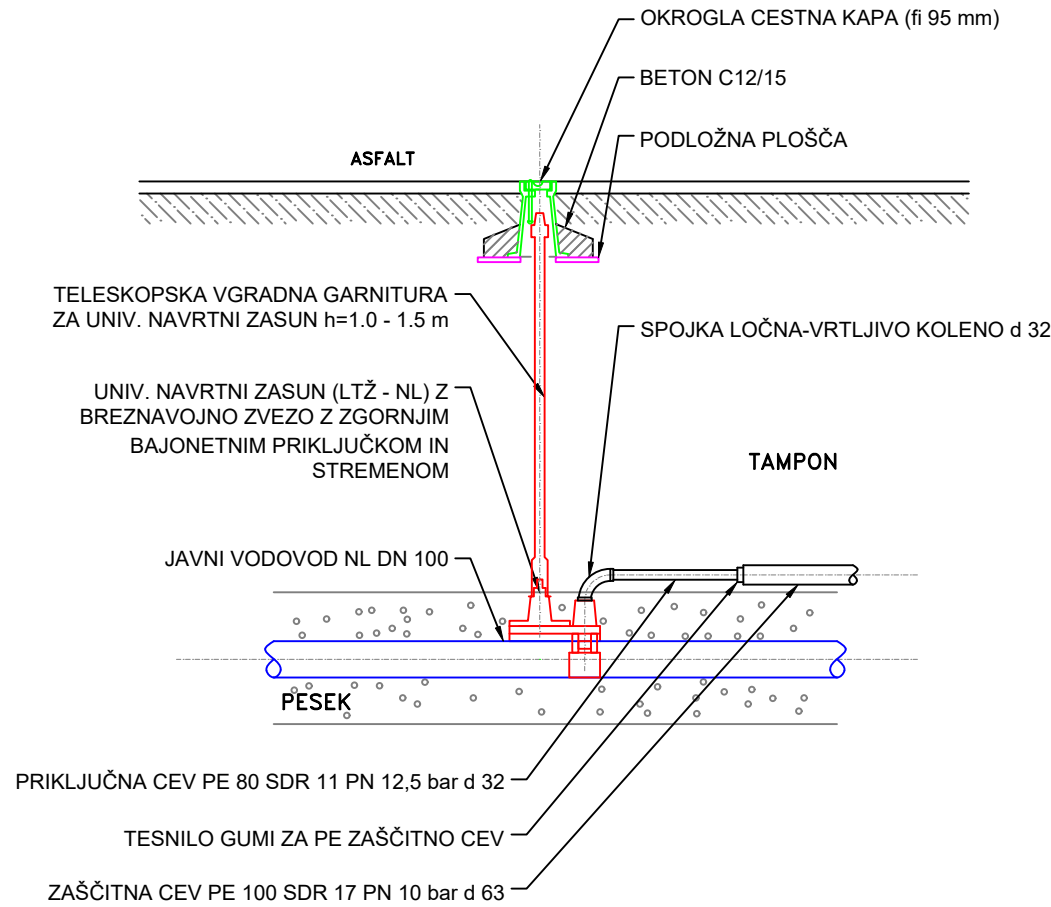


CESTA "J"

Detajl priključka podzemnega hidranta z zasunom na
NL DN 100
M 1:25

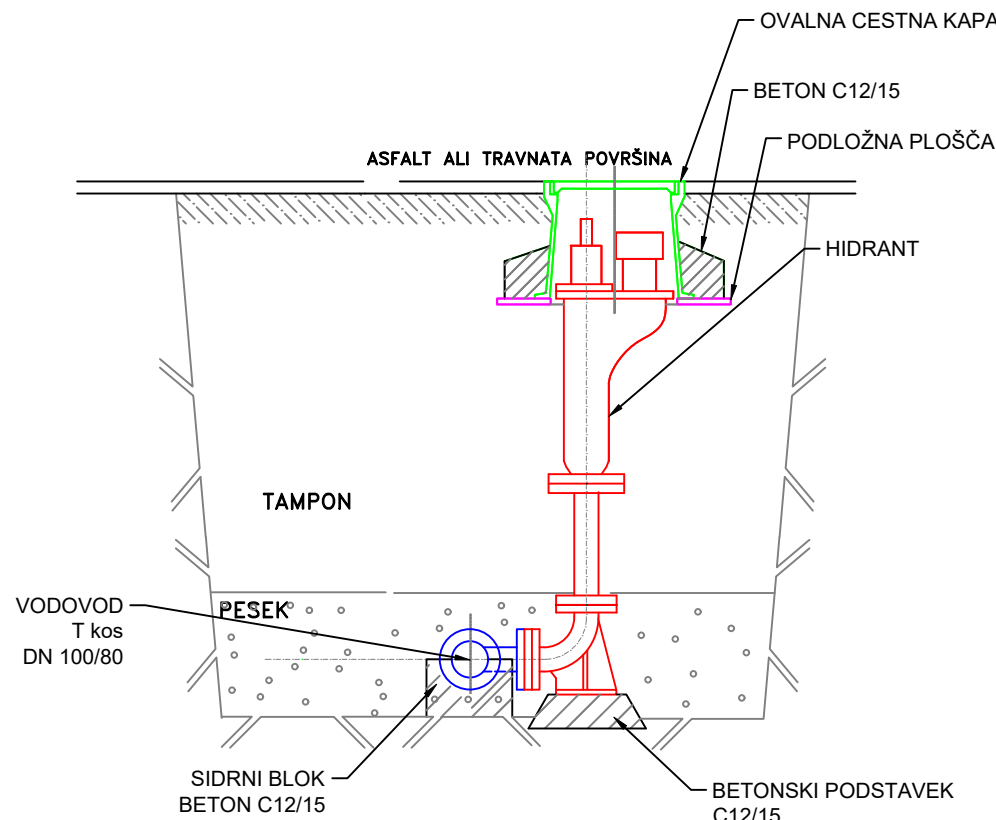


CESTA "J"

Detajl zračnika po tehničnem pravilniku RVK
M 1:20

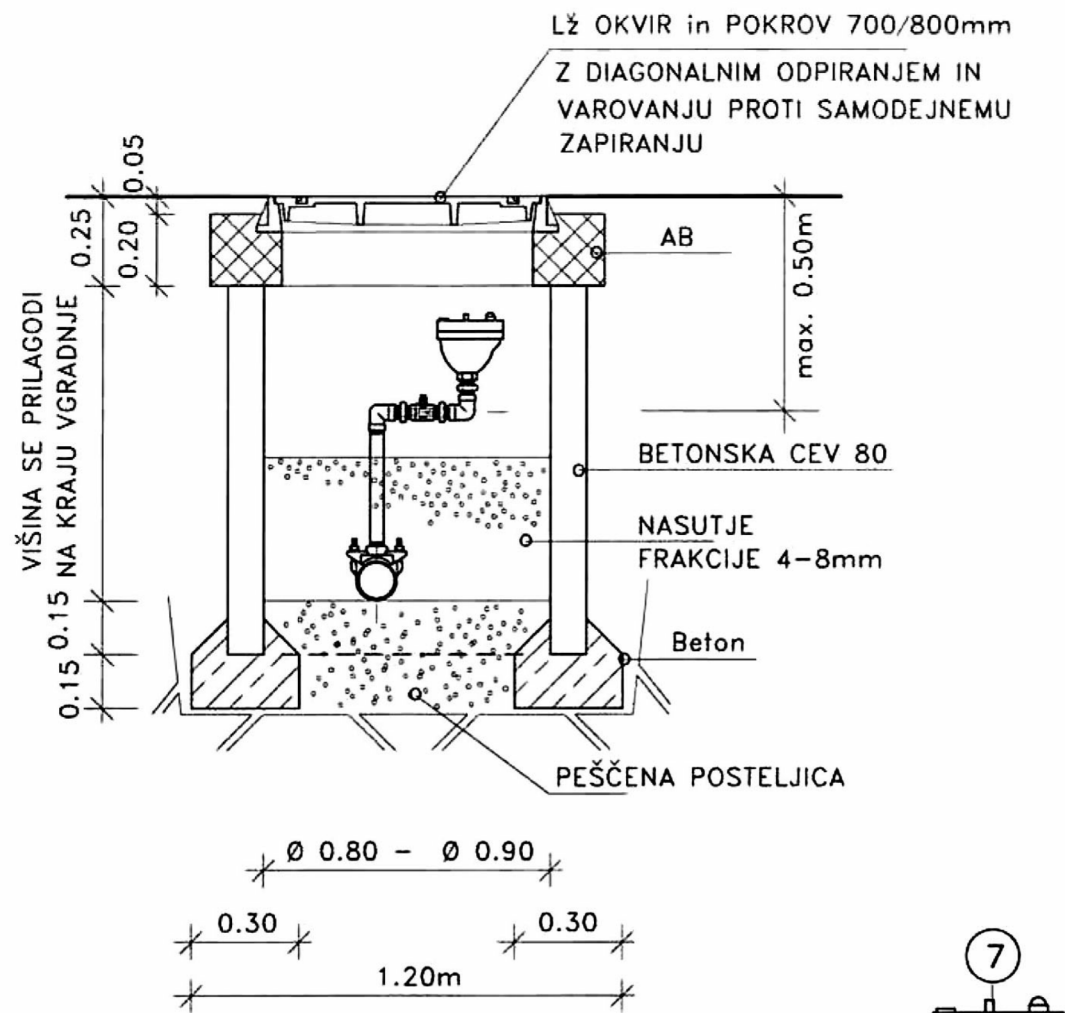


- 1 Cevovod
- 2 Objemka
- 3 Cev poc 1" – 1 1/2" (0,30 do 0,50 m)
- 4 Koleno poc. 1" – 1 1/2"
- 5 Dvovijačnik 1" – 1 1/2"
- 6 Kroglični ventil 1" – 1 1/2"
- 7 Zračnik 1" – 1 1/2"

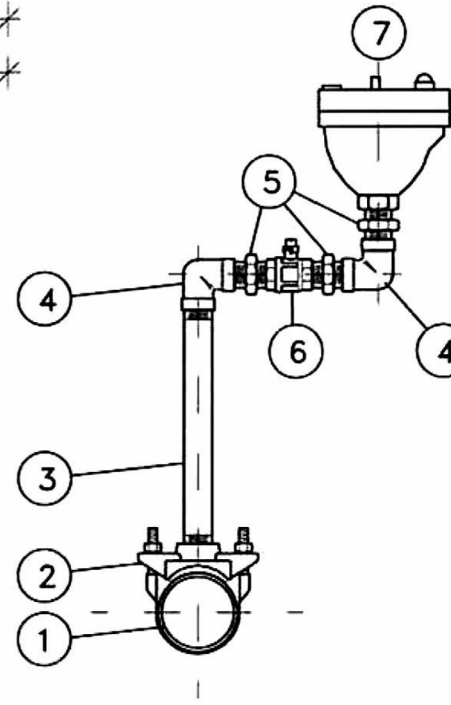

CESTA "J"

Tabela za določitev obbetoniranja lokov in odceпов
sestavljenih iz NL kosov

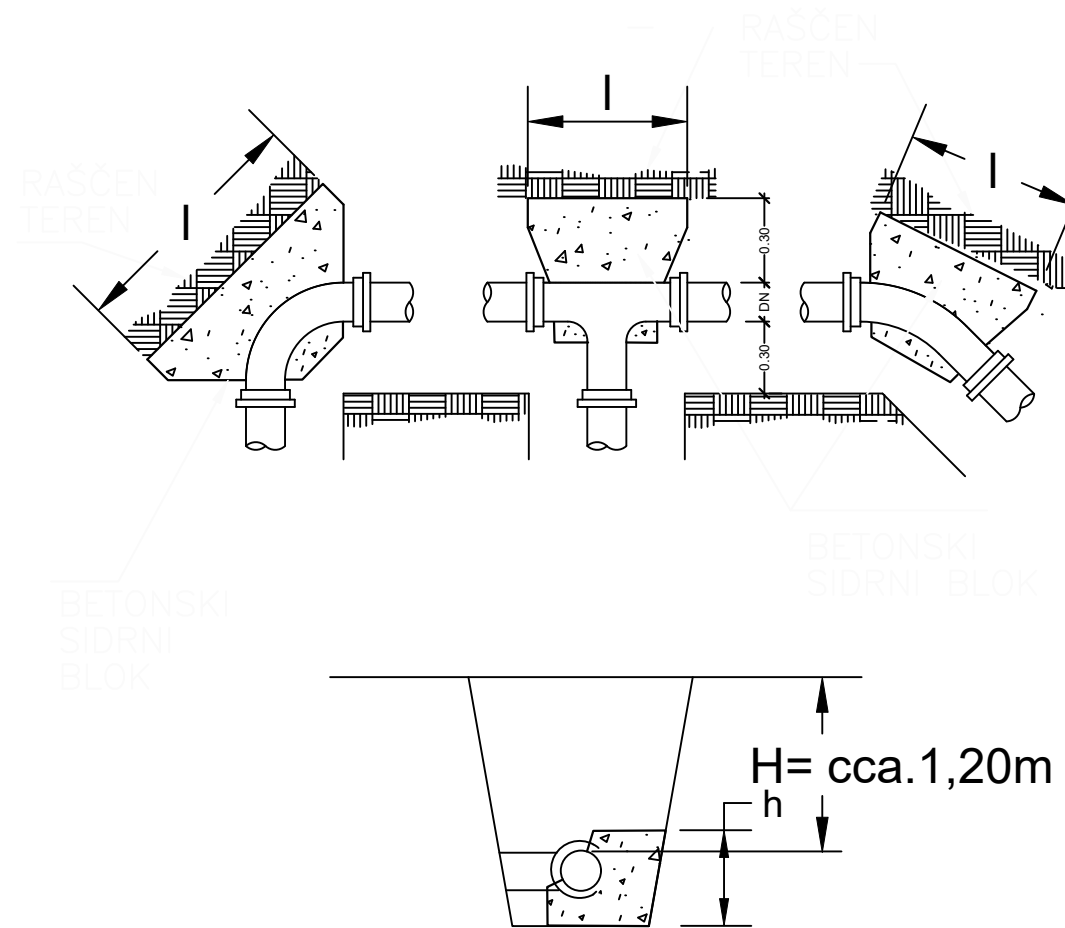


DIMENZIJE SIDRNIH BLOKOV (lxh/m³)					
PROFIL CEVI (mm)	T KOS	90° LOM	45° LOM	22°1/2° LOM	11°1/4° LOM
80	0,43x0,28/0,07	0,59x0,28/0,11	0,33x0,28/0,05	0,18x0,28/0,03	0,13x0,18/0,01
100	0,57x0,30/0,11	0,77x0,30/0,20	0,45x0,30/0,08	0,24x0,30/0,04	0,17x0,20/0,02
125	0,75x0,32/0,20	1,01x0,32/0,37	0,59x0,32/0,14	0,32x0,32/0,07	0,23x0,22/0,03
150	0,93x0,35/0,34	1,04x0,45/0,54	0,73x0,35/0,21	0,40x0,35/0,09	0,28x0,25/0,04
200	1,09x0,50/0,66	1,46x0,50/1,17	0,87x0,50/0,42	0,56x0,40/0,19	0,30x0,40/0,09
250	1,41x0,55/1,21	1,67x0,65/2,00	1,13x0,55/0,78	0,45x0,45/0,32	0,39x0,45/0,16
300	1,56x0,70/1,87	2,04x0,70/3,22	1,39x0,60/1,27	0,78x0,60/0,41	0,48x0,50/0,24
350	1,84x0,75/2,80	2,23x0,85/4,66	1,49x0,75/1,83	0,93x0,65/0,62	0,57x0,55/0,35


CESTA "J"

DETAJLI VODOVODA


- Detajl priključka na javni vodovod izveden iz LTŽ ali NL cevi
- Detajl priključka podzemnega hidranta z zasunom na NL DN 100
- Detajl zračnika po tehničnem pravilniku RVK
- Tabela za določitev obbetoniranja lokov in odceпов sest.iz NL kosov

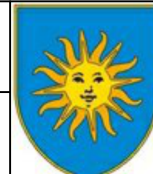objekt / lokacija Cesta "J" na območju Zazidalnega načrta "Nad Šmarsko cesto" v Kopru				BIRO OBALA projektiranje in inženiring, d.o.o. progettazione ed engineering, s.r.l. Ulica 15.maja 16, SI-6000 Koper tel: +386 5 66 38 700, @: info@biroobala.si
investitor: MESTNA OBČINA KOPER Verdijeva 10, 6000 Koper				
vodja projekta: IZTOK KONJAR, kom.inž. IZS G-9487				evidenčna številka IZS 2545
pooblaščen inženir / arhitekt: IZTOK KONJAR, kom.inž. IZS G-9487				
inženir / arhitekt: ROBERT LOVREČIČ		vrsta dokumentacije_ PZI	datum: December 2024	
strokovna področja načrta: 2-NAČRT S PODROČJA GRADBENIŠTVA				
riaba: DETAJLI VODOVODA		št. projekta: 005/24-1	št. načrta: 005/24-1	št. lista: 7.7b


Tipični prečni prerez - priključek A

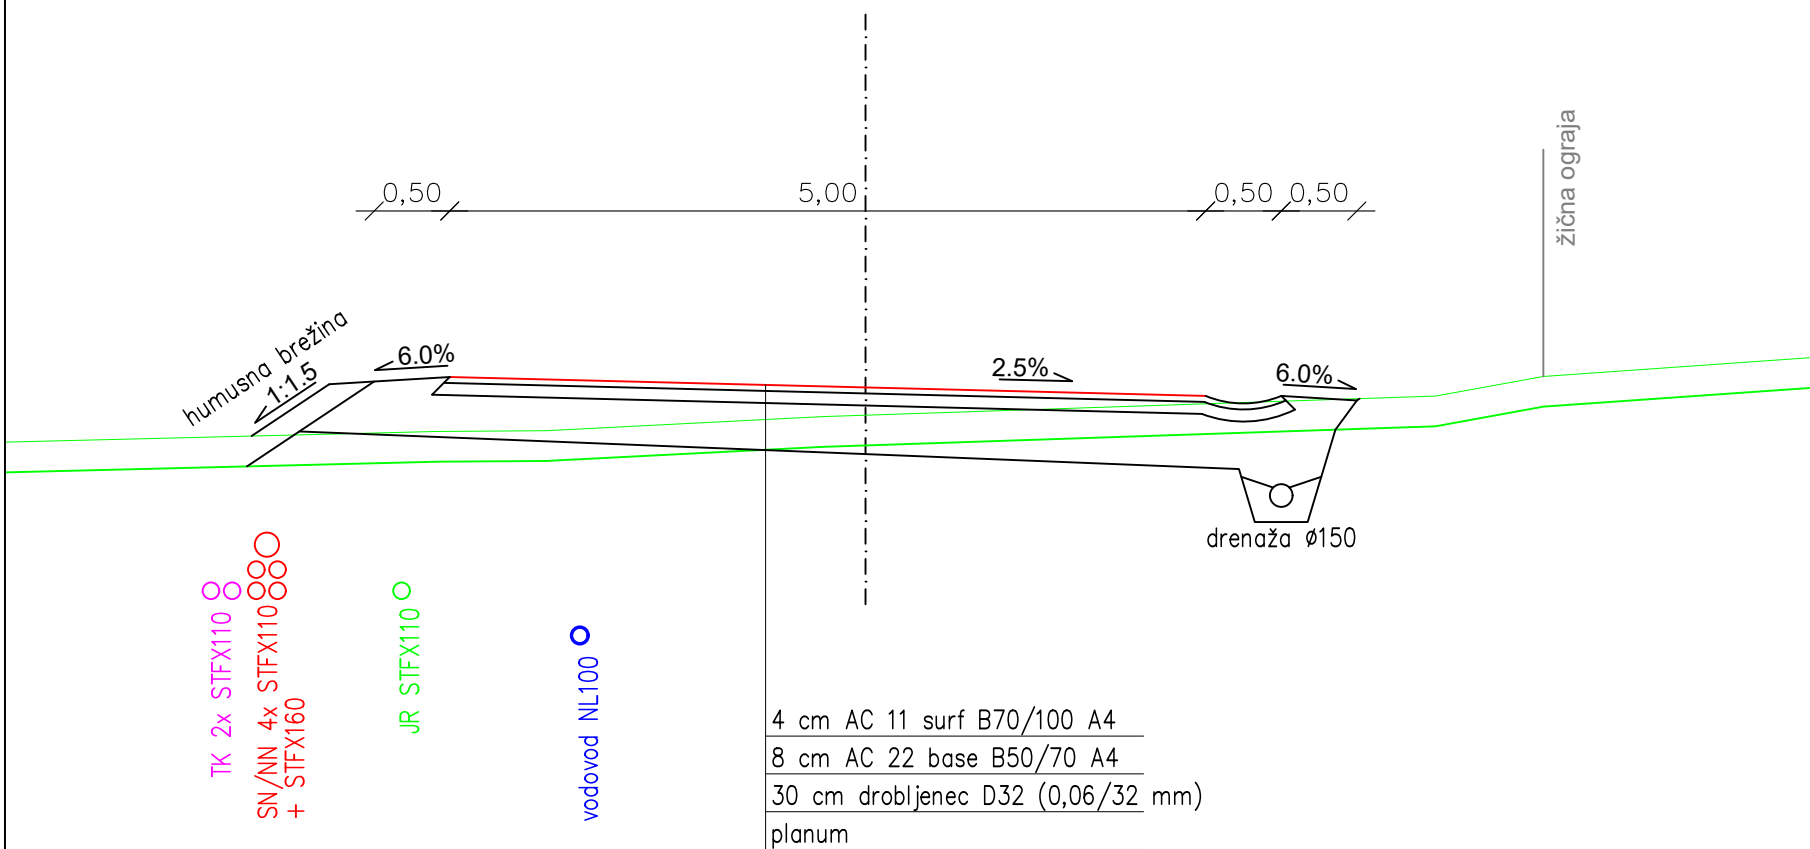




















Tipični prečni prerez - priključek B

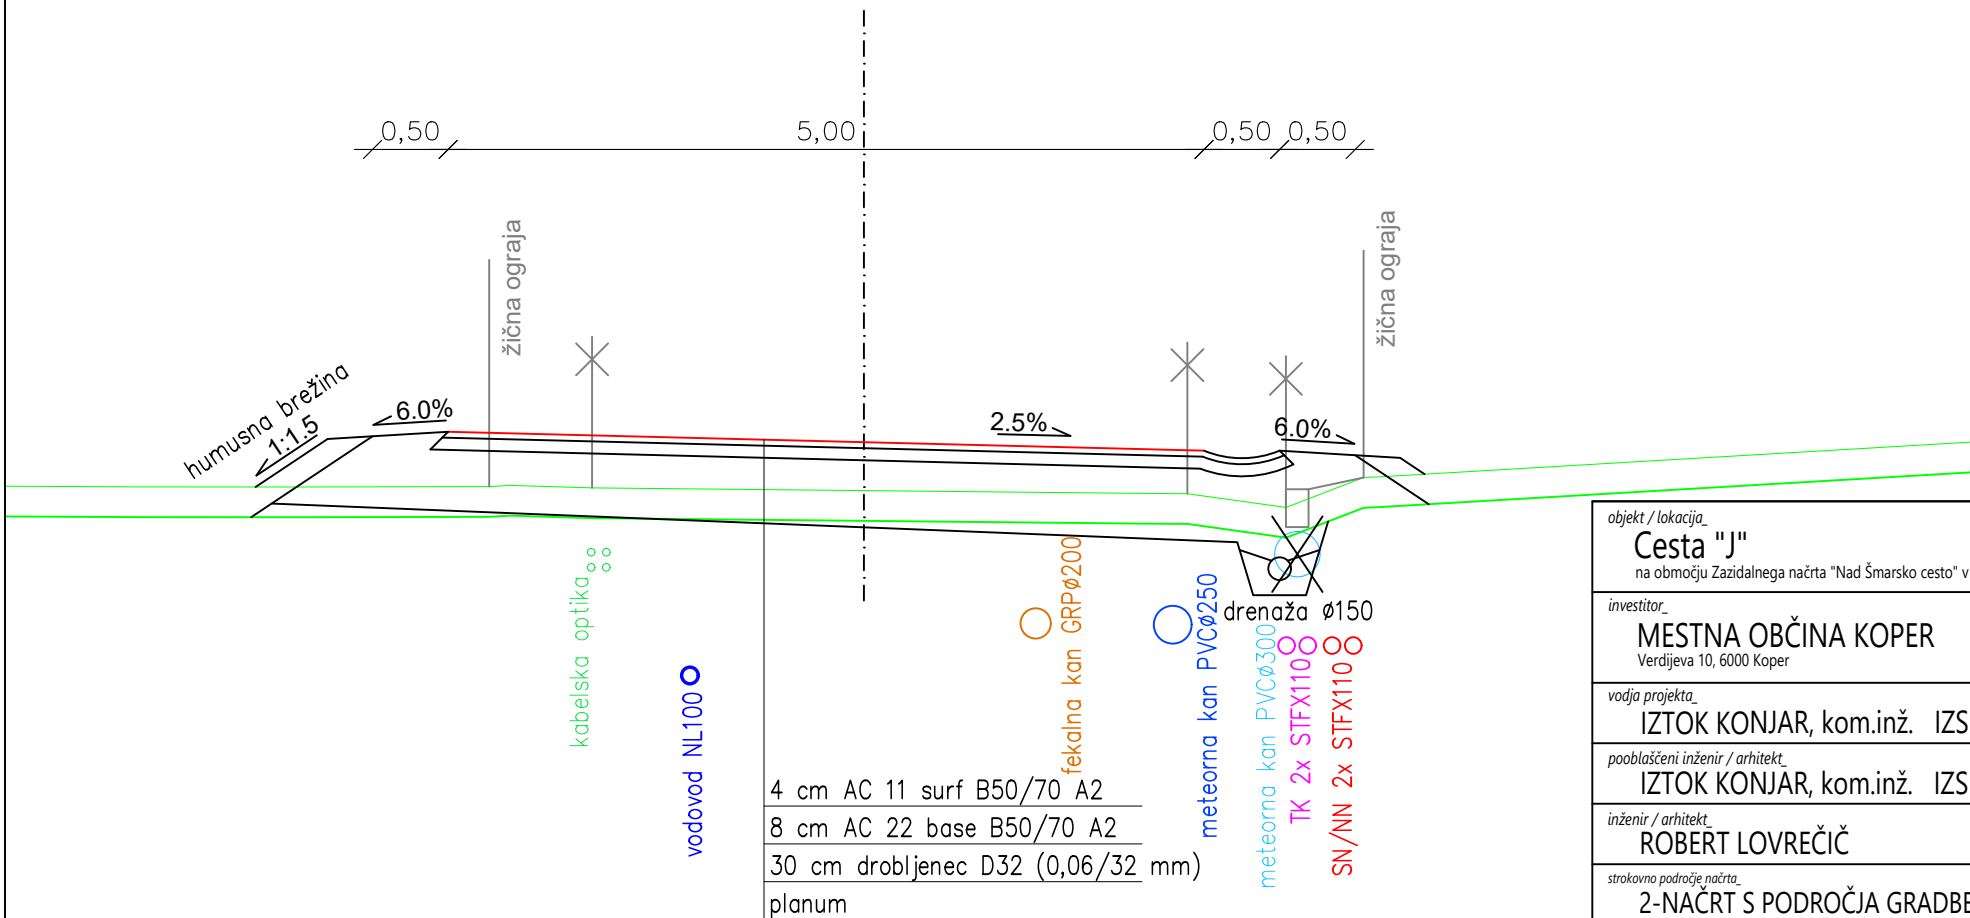


objekt / lokacija_ Cesta "J" na območju Zazidalnega načrta "Nad Šmarsko cesto" v Kopru				BIRO OBALA projektiranje in inženiring, d.o.o. progettazione ed engineering, s.r.l. Ulica 15.maja 16, SI-6000 Koper tel: +386 5 66 38 700, @: info@biroobala.si			
investitor_ MESTNA OBČINA KOPER Verdijeva 10, 6000 Koper							
vodja projekta_ IZTOK KONJAR, kom.inž. IZS G-9487		vrsta dokumentacije_ PZI			datum_ December 2024		
pooblaščen inženir / arhitekt_ IZTOK KONJAR, kom.inž. IZS G-9487						št. projekta_ 005/24-1	št. načrta_ 005/24-1
inženir / arhitekt_ ROBERT LOVREČIČ							
strokovno področje načrta_ 2-NAČRT S PODROČJA GRADBENIŠTVA							
risba_ TIPIČNA PREČNA PREREZA - PRIKLJUČKA A IN B							

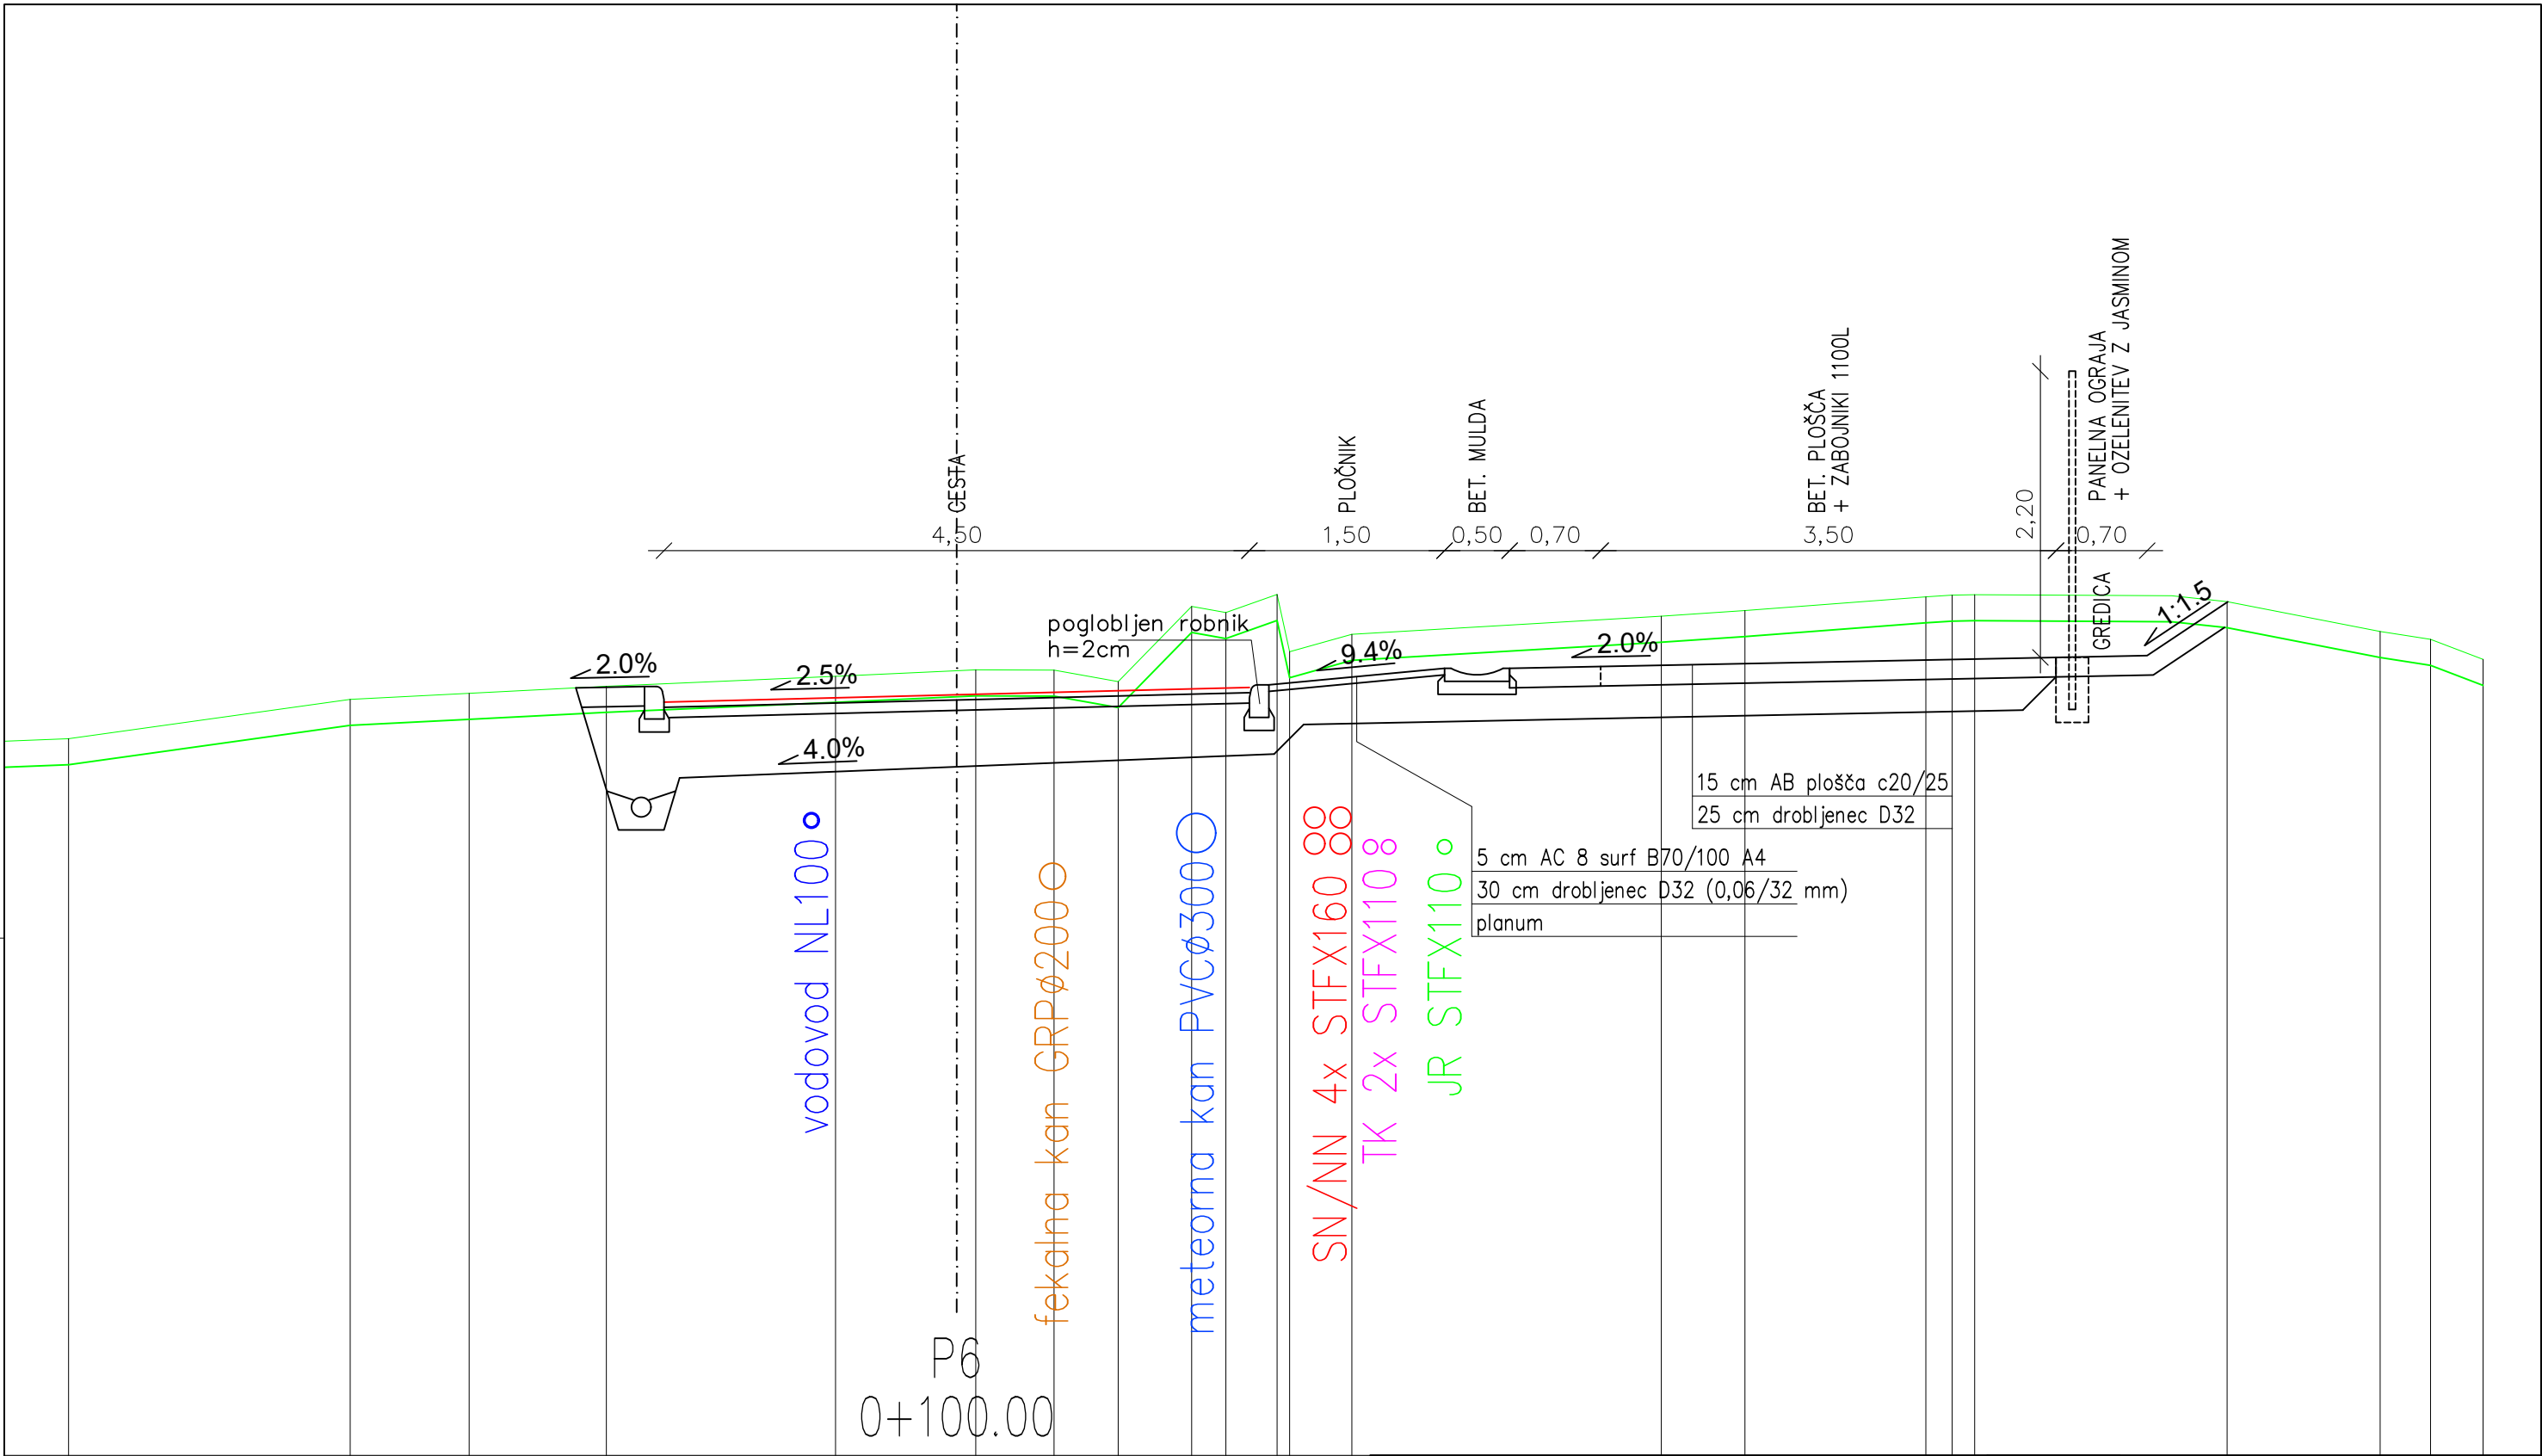


objekt / lokacija_ Cesta "J" na območju Zazidalnega načrta "Nad Šmarsko cesto" v Kopru				BIRO OBALA projektiranje in inženiring, d.o.o. progettazione ed engineering, s.r.l. Ulica 15.maja 16, SI-6000 Koper tel: +386 5 66 38 700, @: info@biroobala.si evidenčna številka IZS 2645		
investitor_ MESTNA OBČINA KOPER Verdijeve 10, 6000 Koper						
vodja projekta_ IZTOK KONJAR, kom.inž. IZS G-9487						
pooblaščen inženir / arhitekt_ IZTOK KONJAR, kom.inž. IZS G-9487						
inženir / arhitekt_ ROBERT LOVREČIČ		vrsta dokumentacije_ PZI				datum_ December 2024
strokovna področje načrta_ 2-NAČRT S PODROČJA GRADBENIŠTVA		št. projekta_ 005/24-1				št. načrta_ 005/24-1
risba_ PREREZ - EKO OTOK		merilo_ 1:50				št. lista_ 8.3

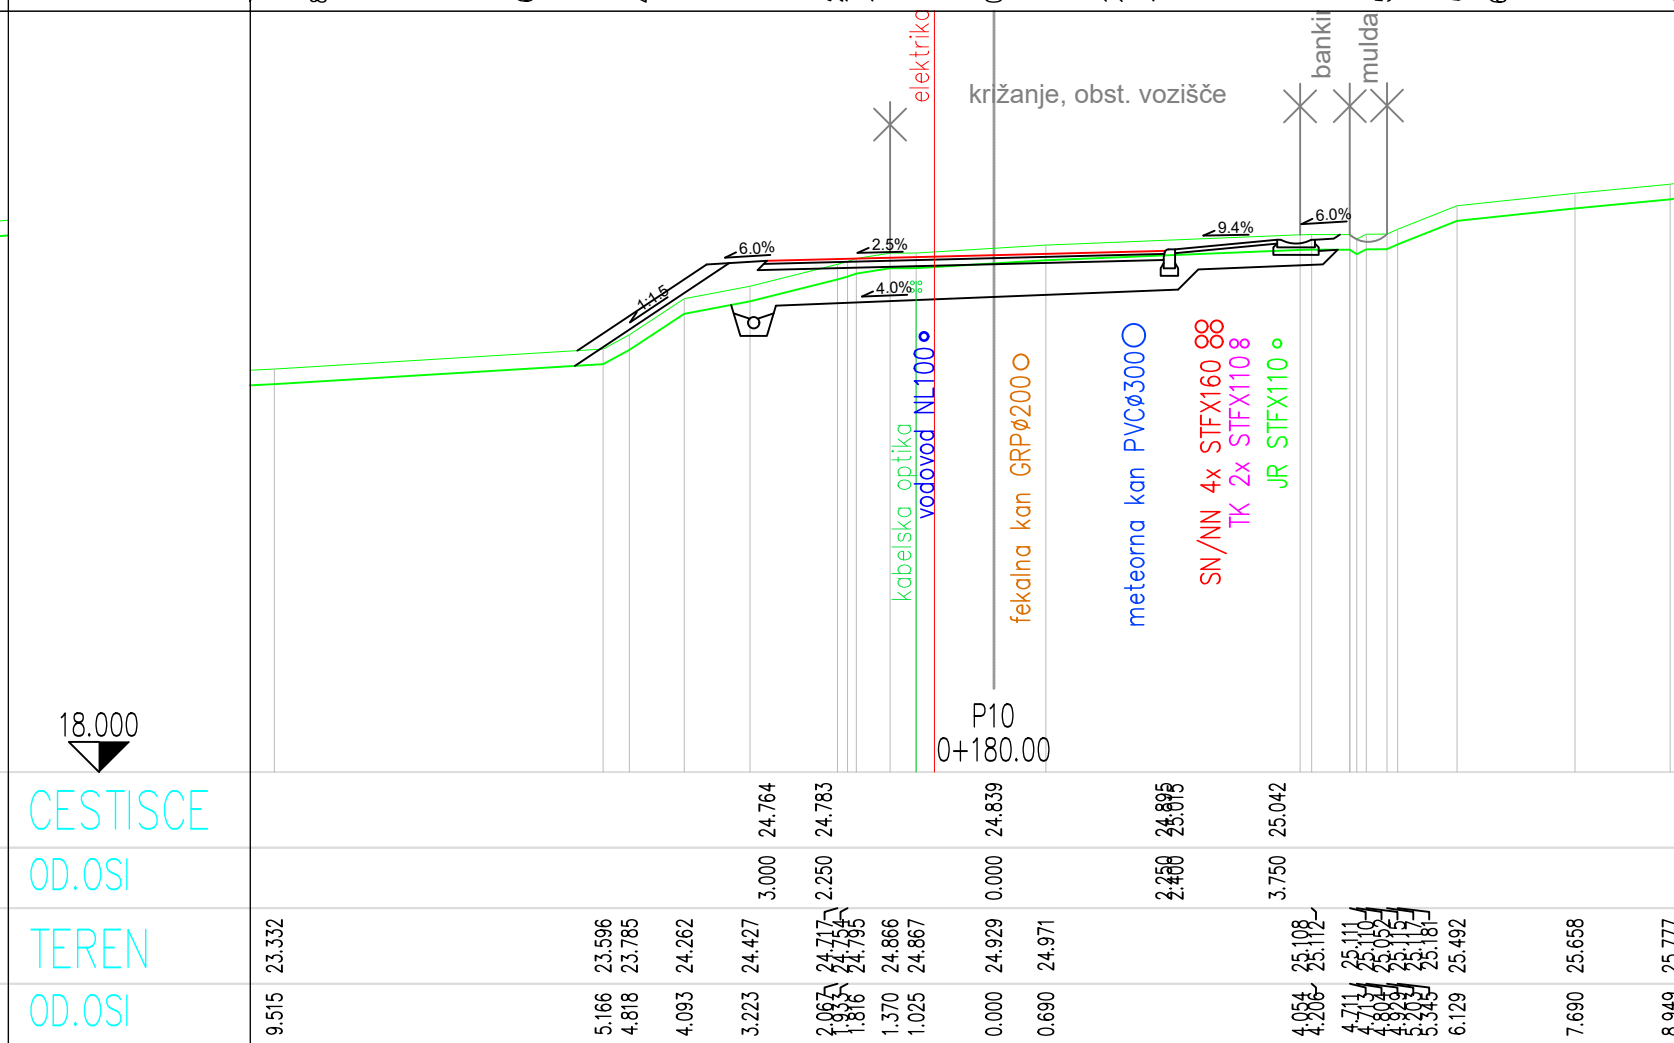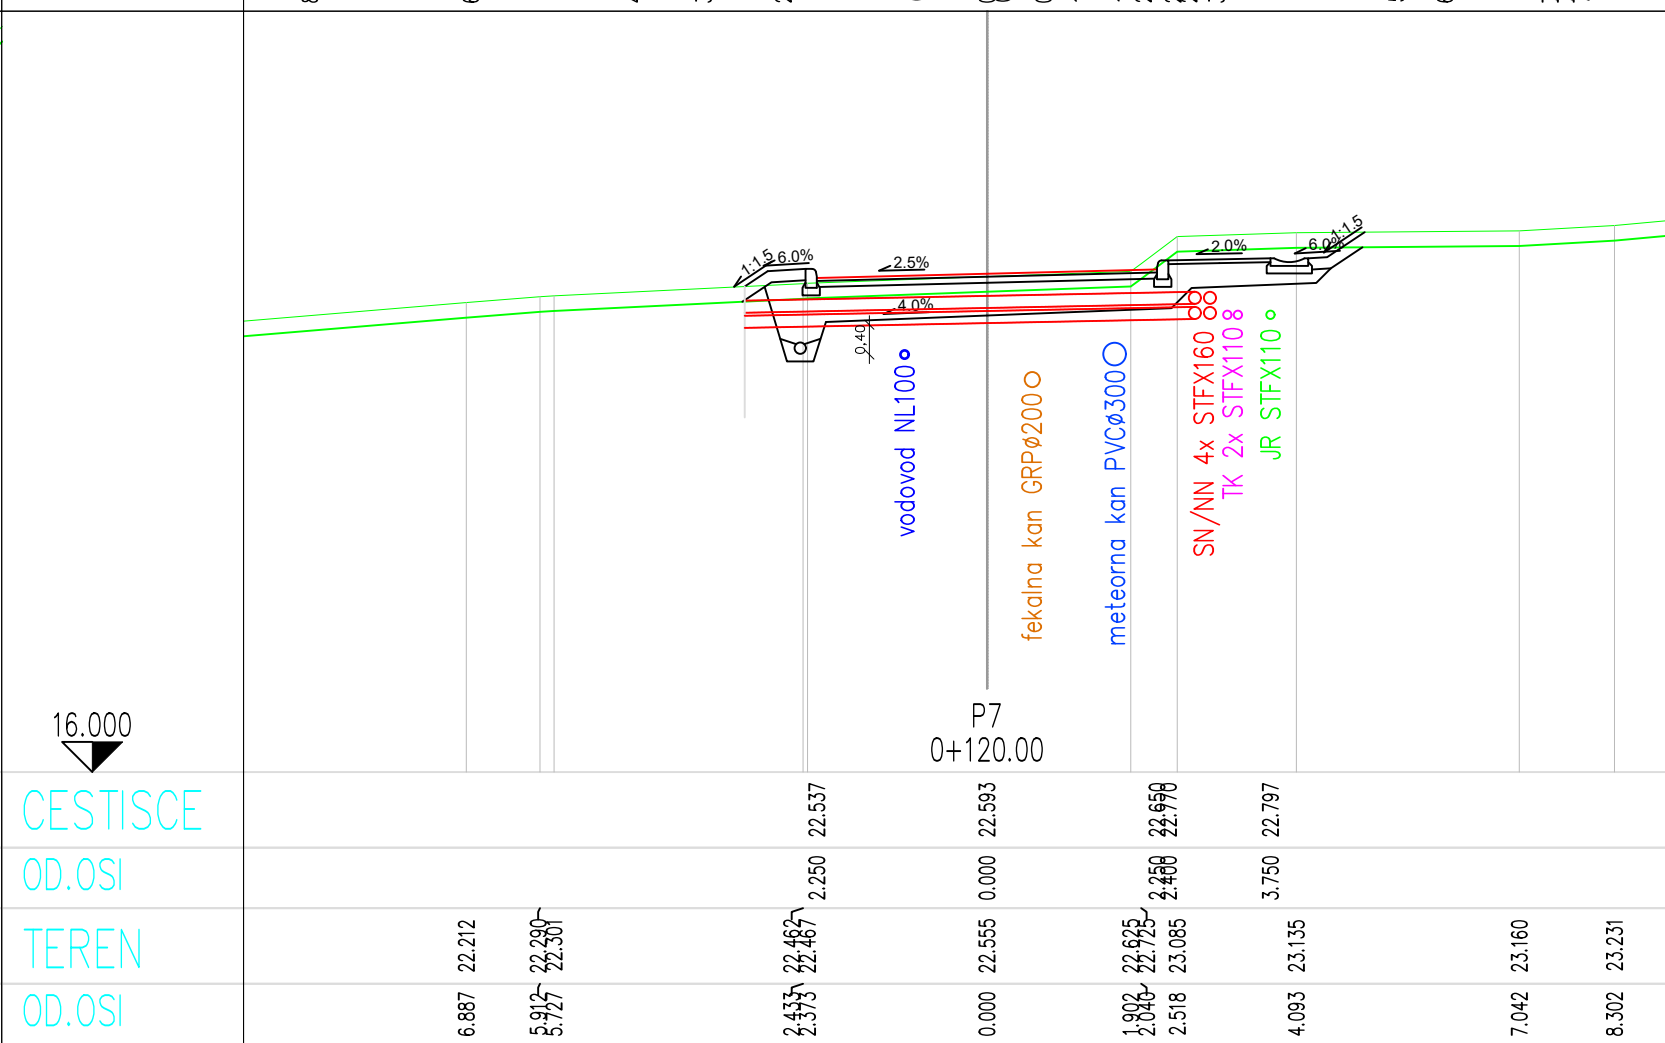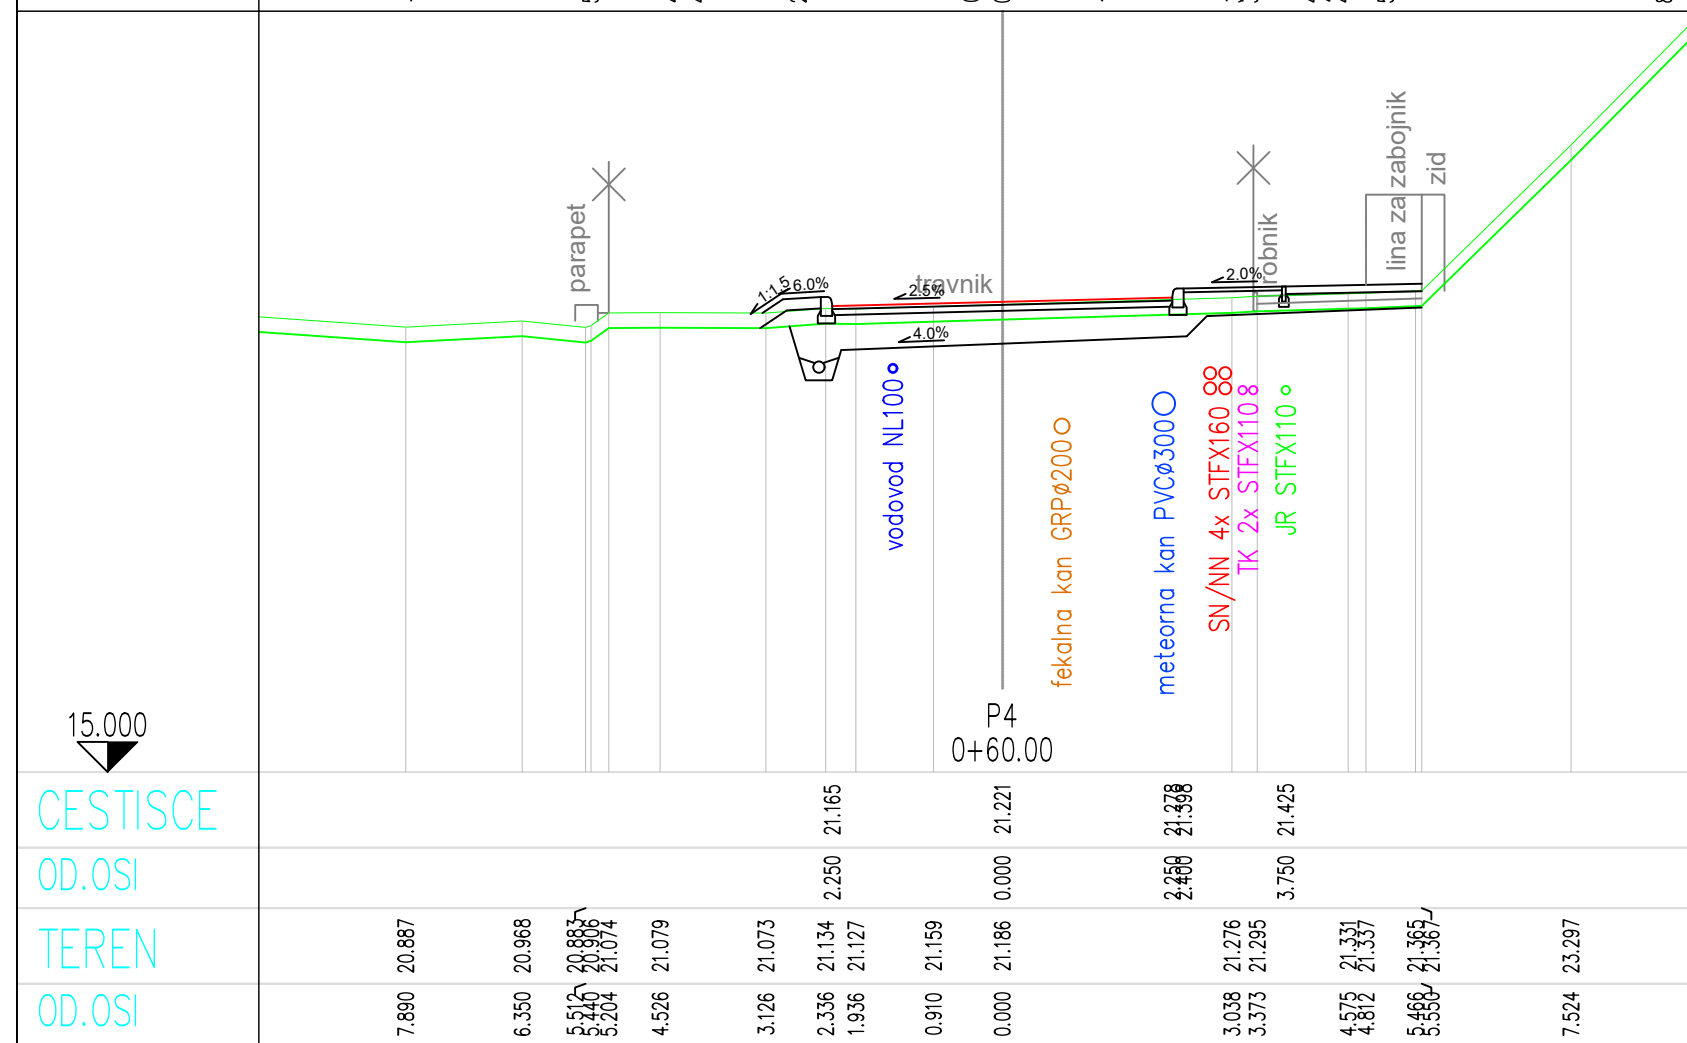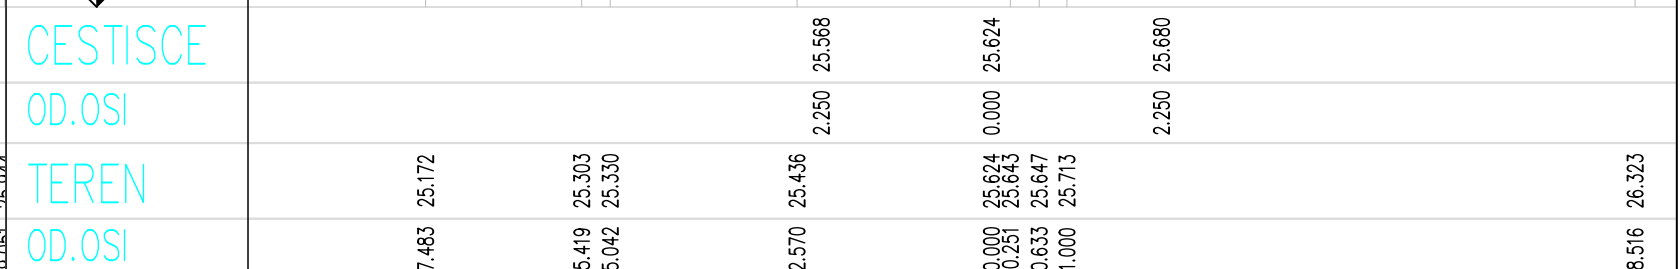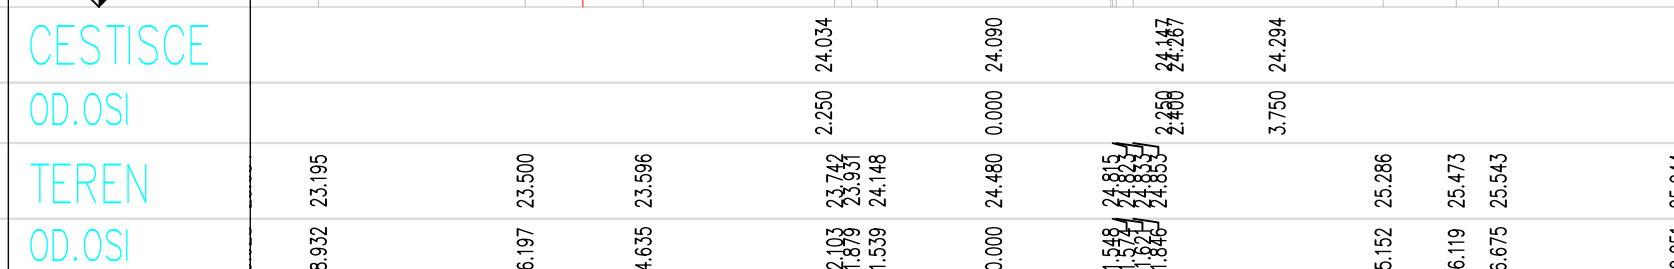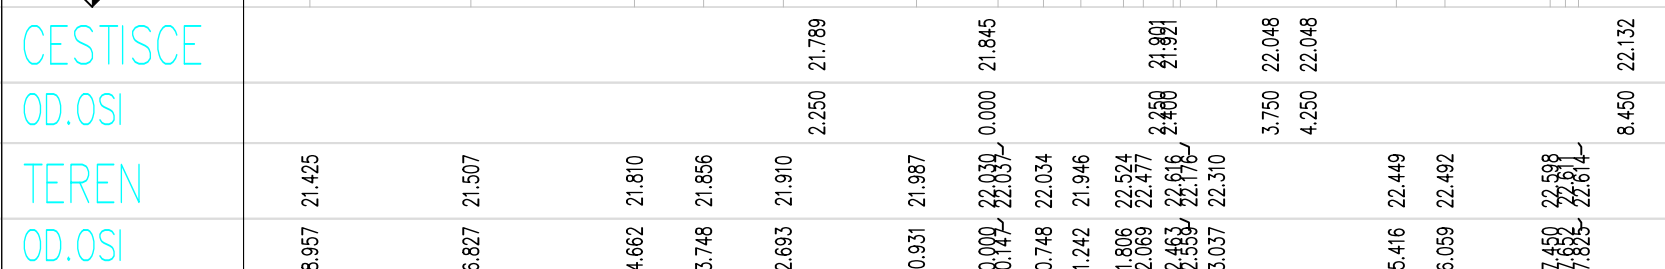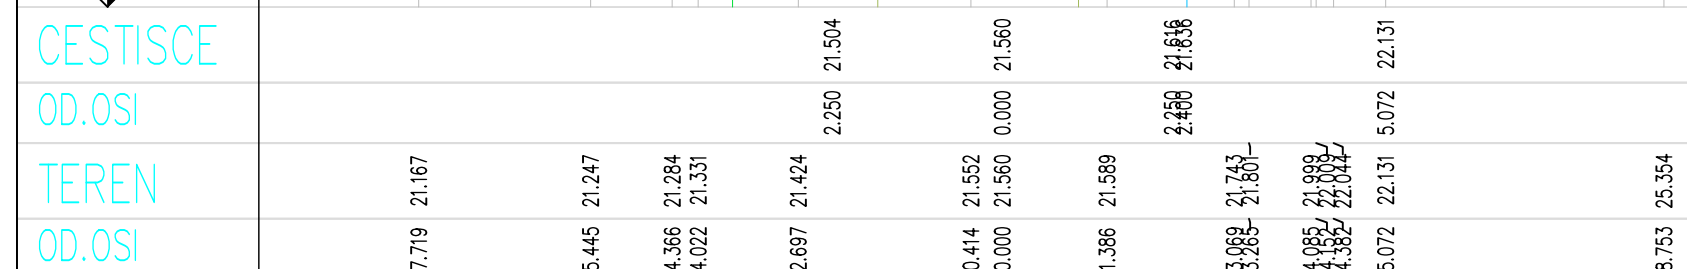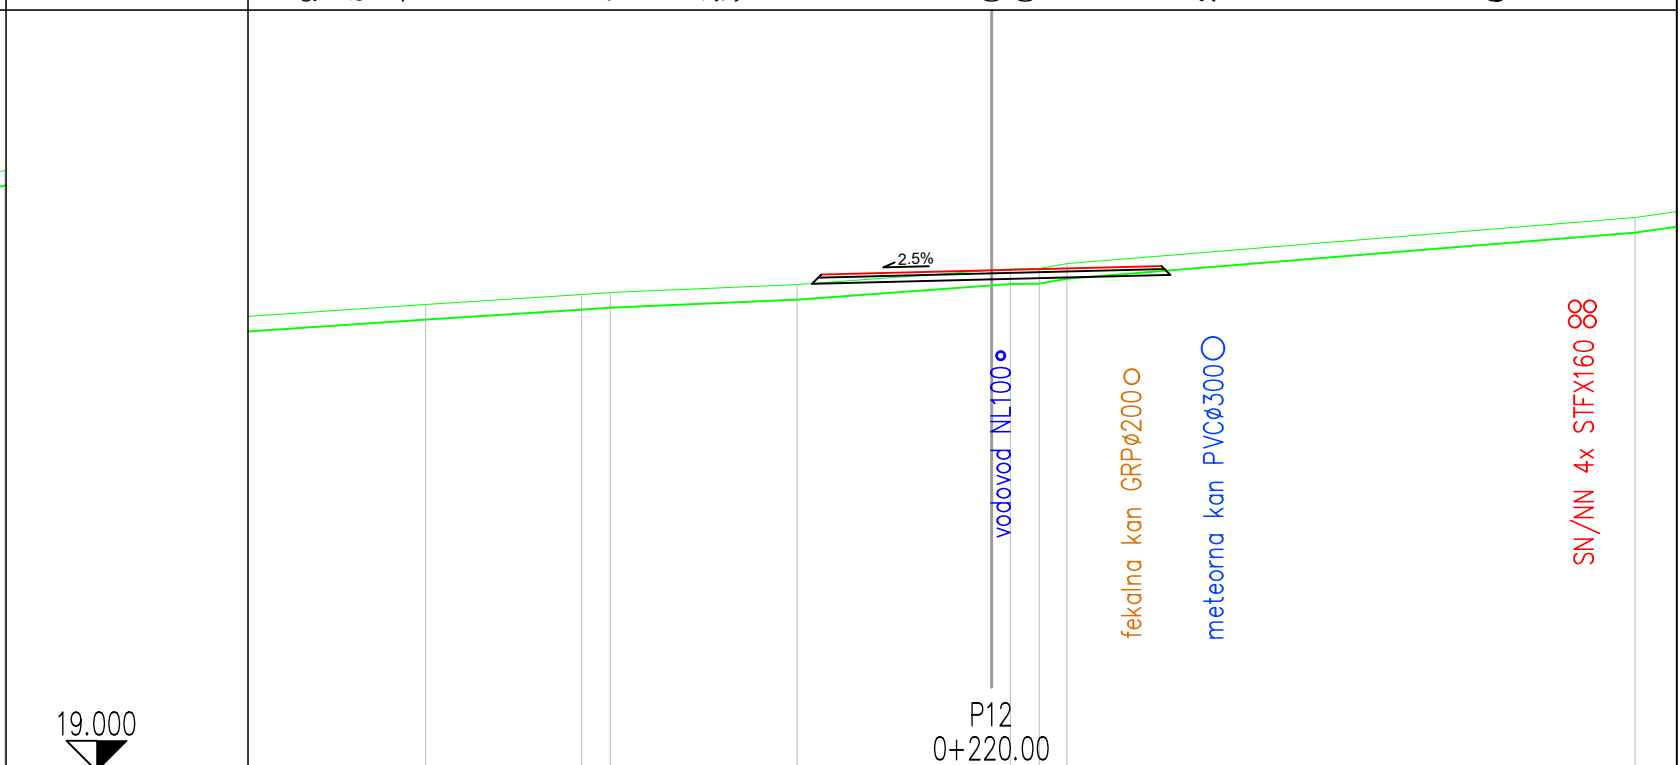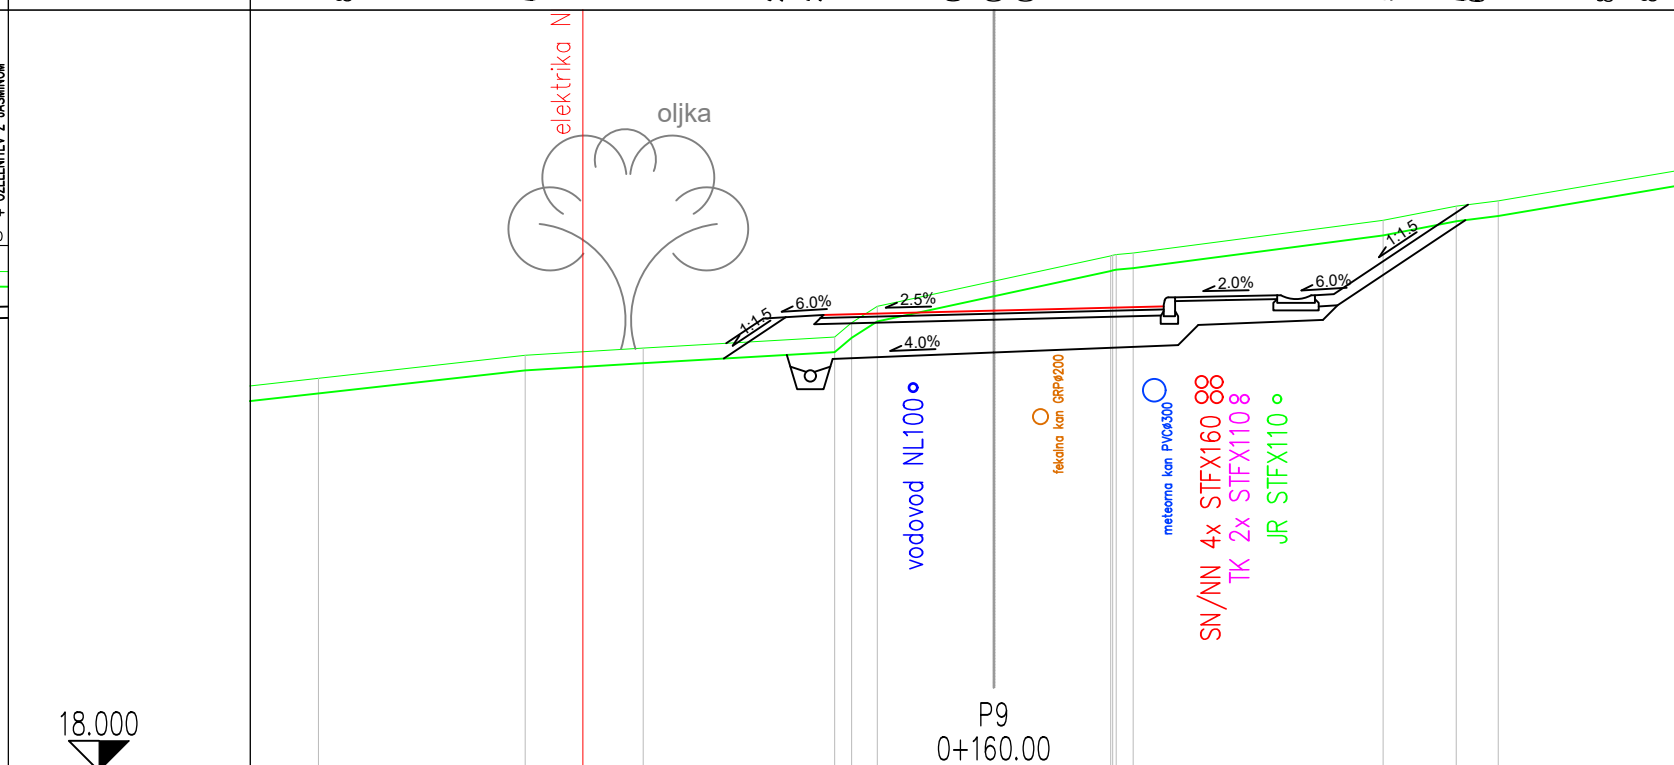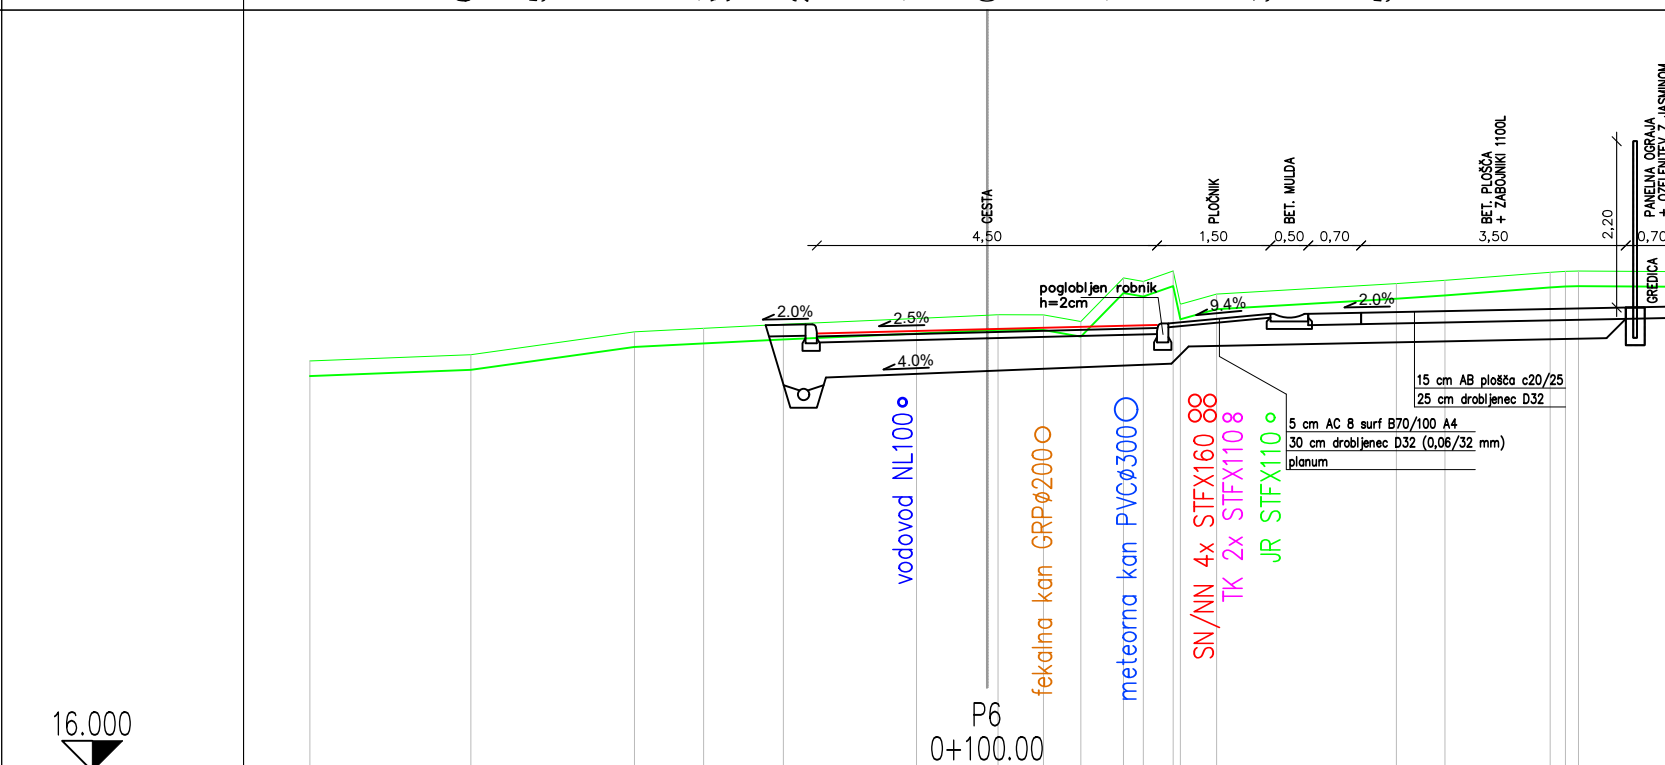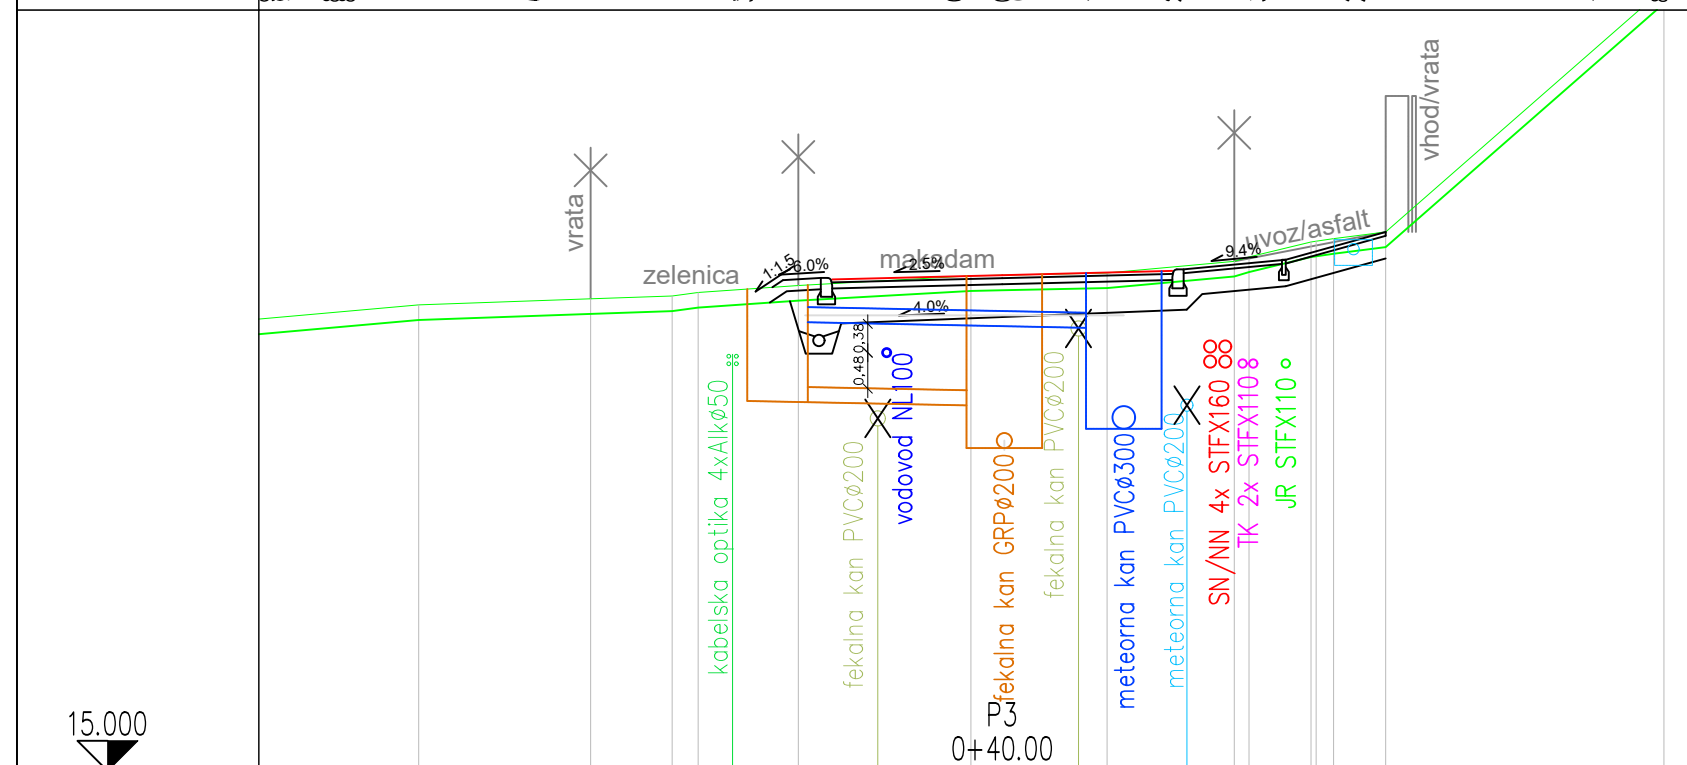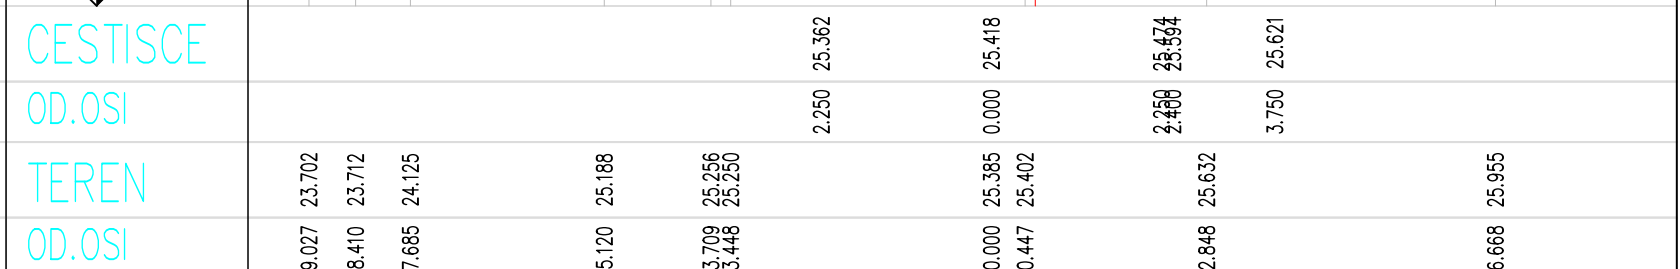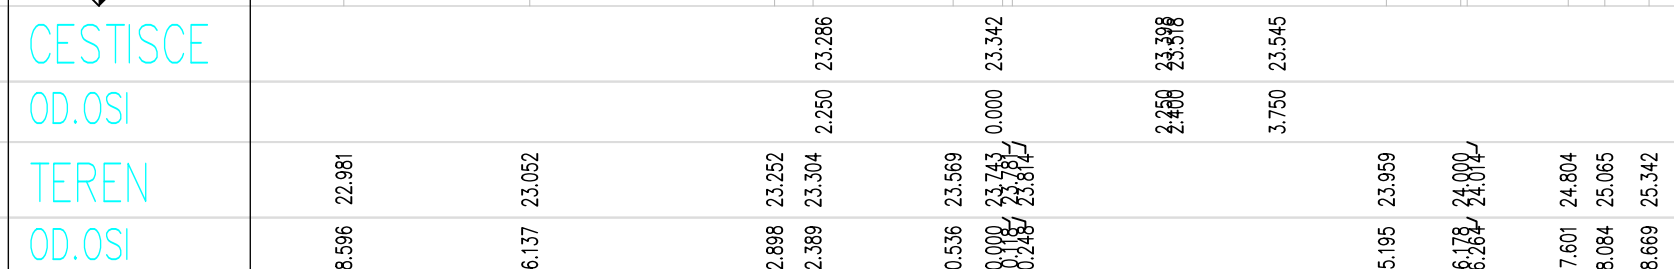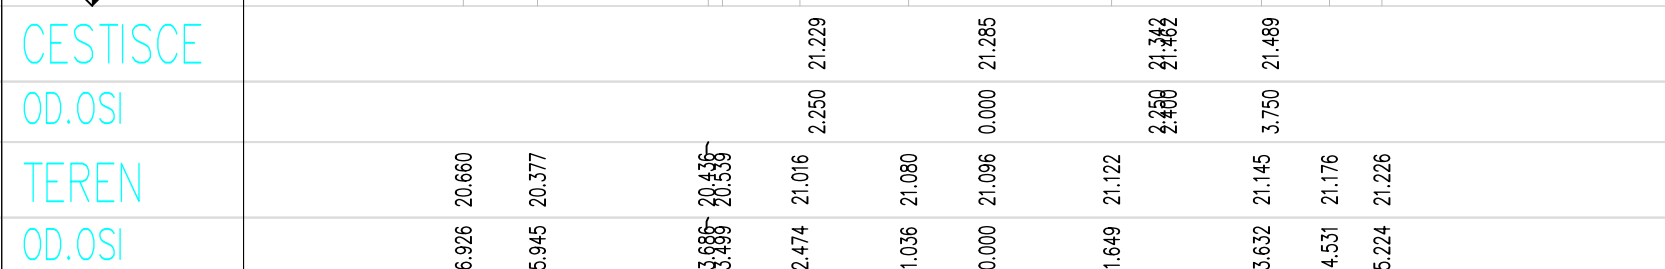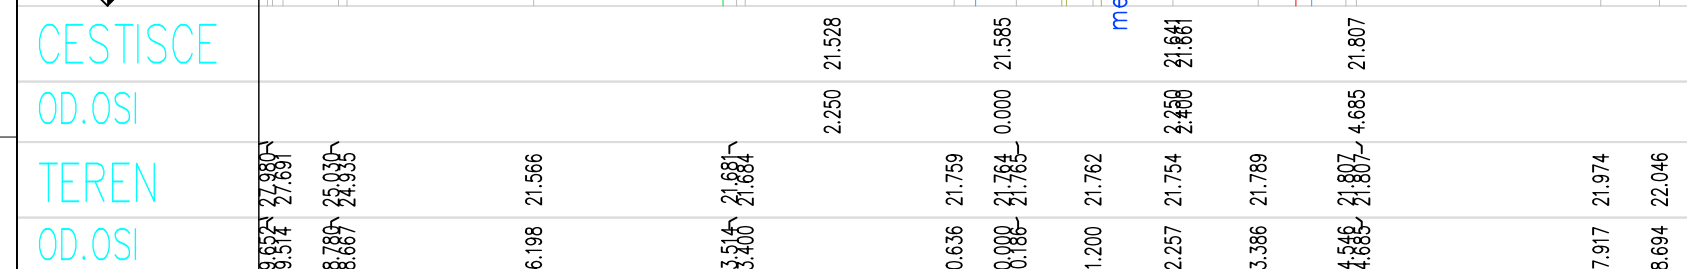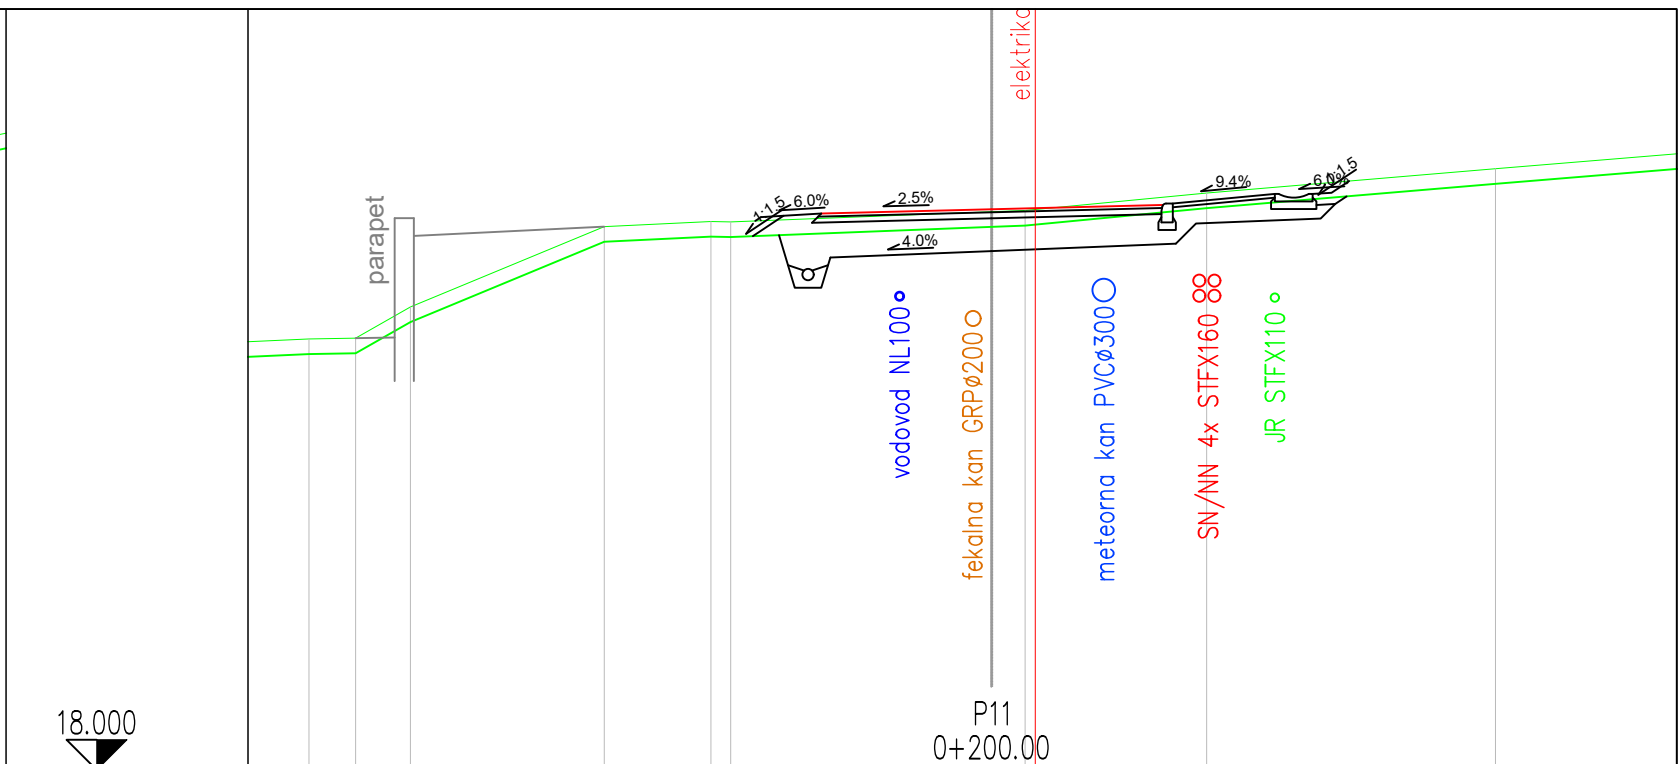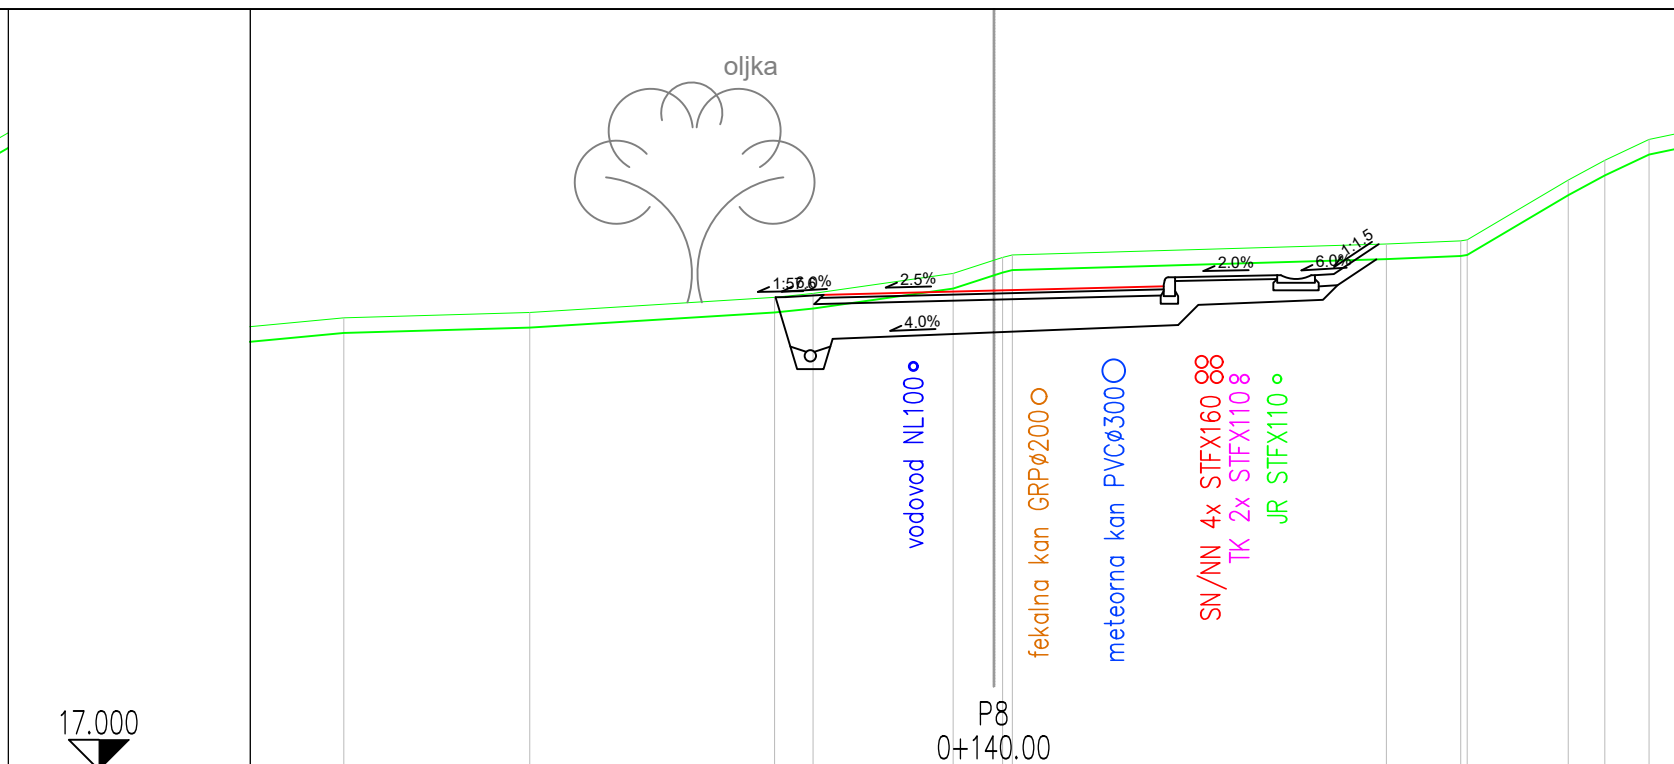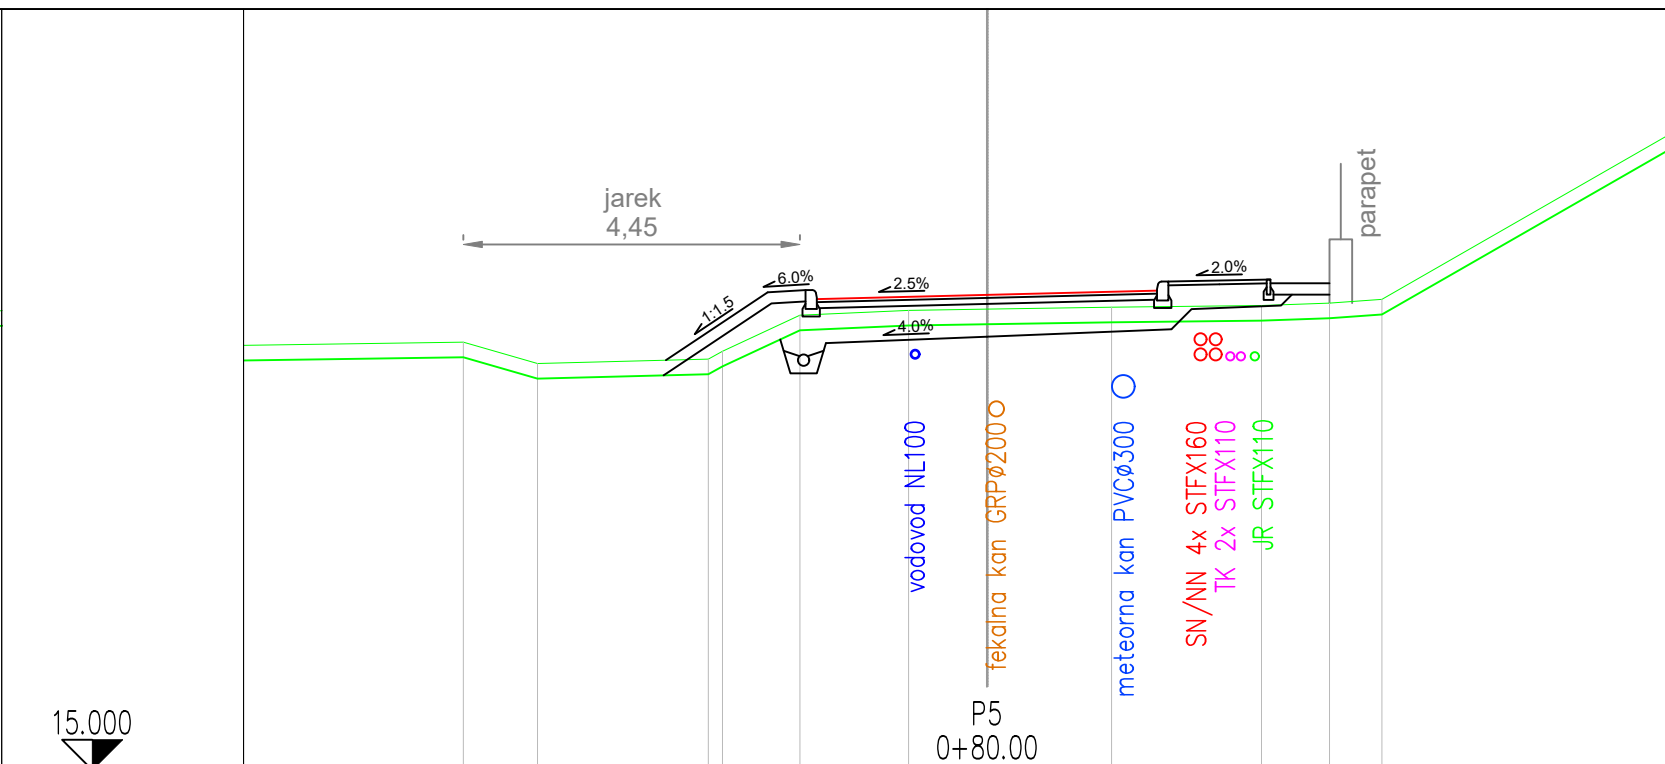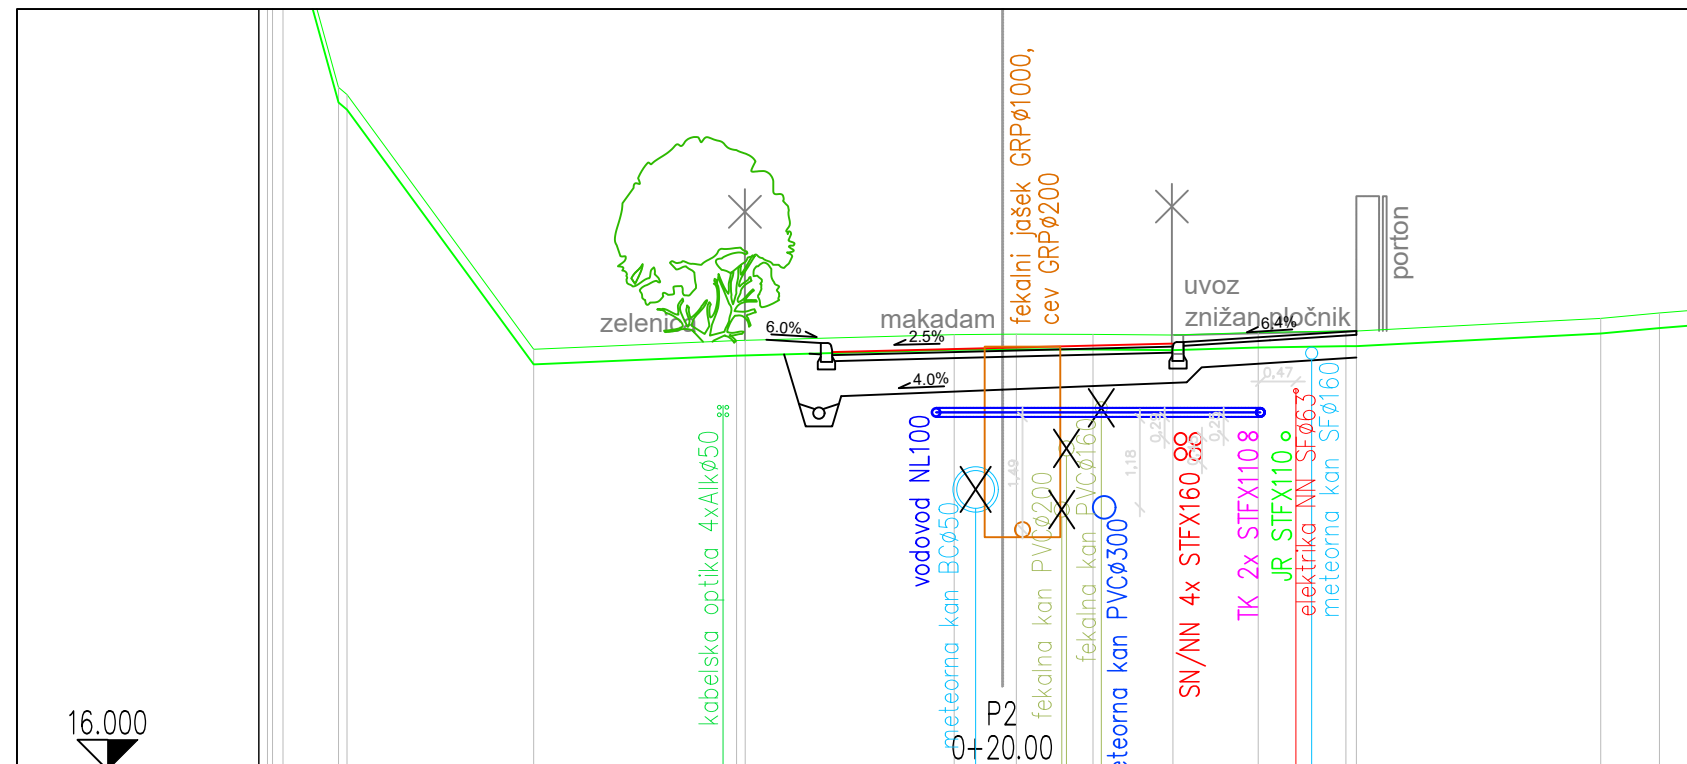

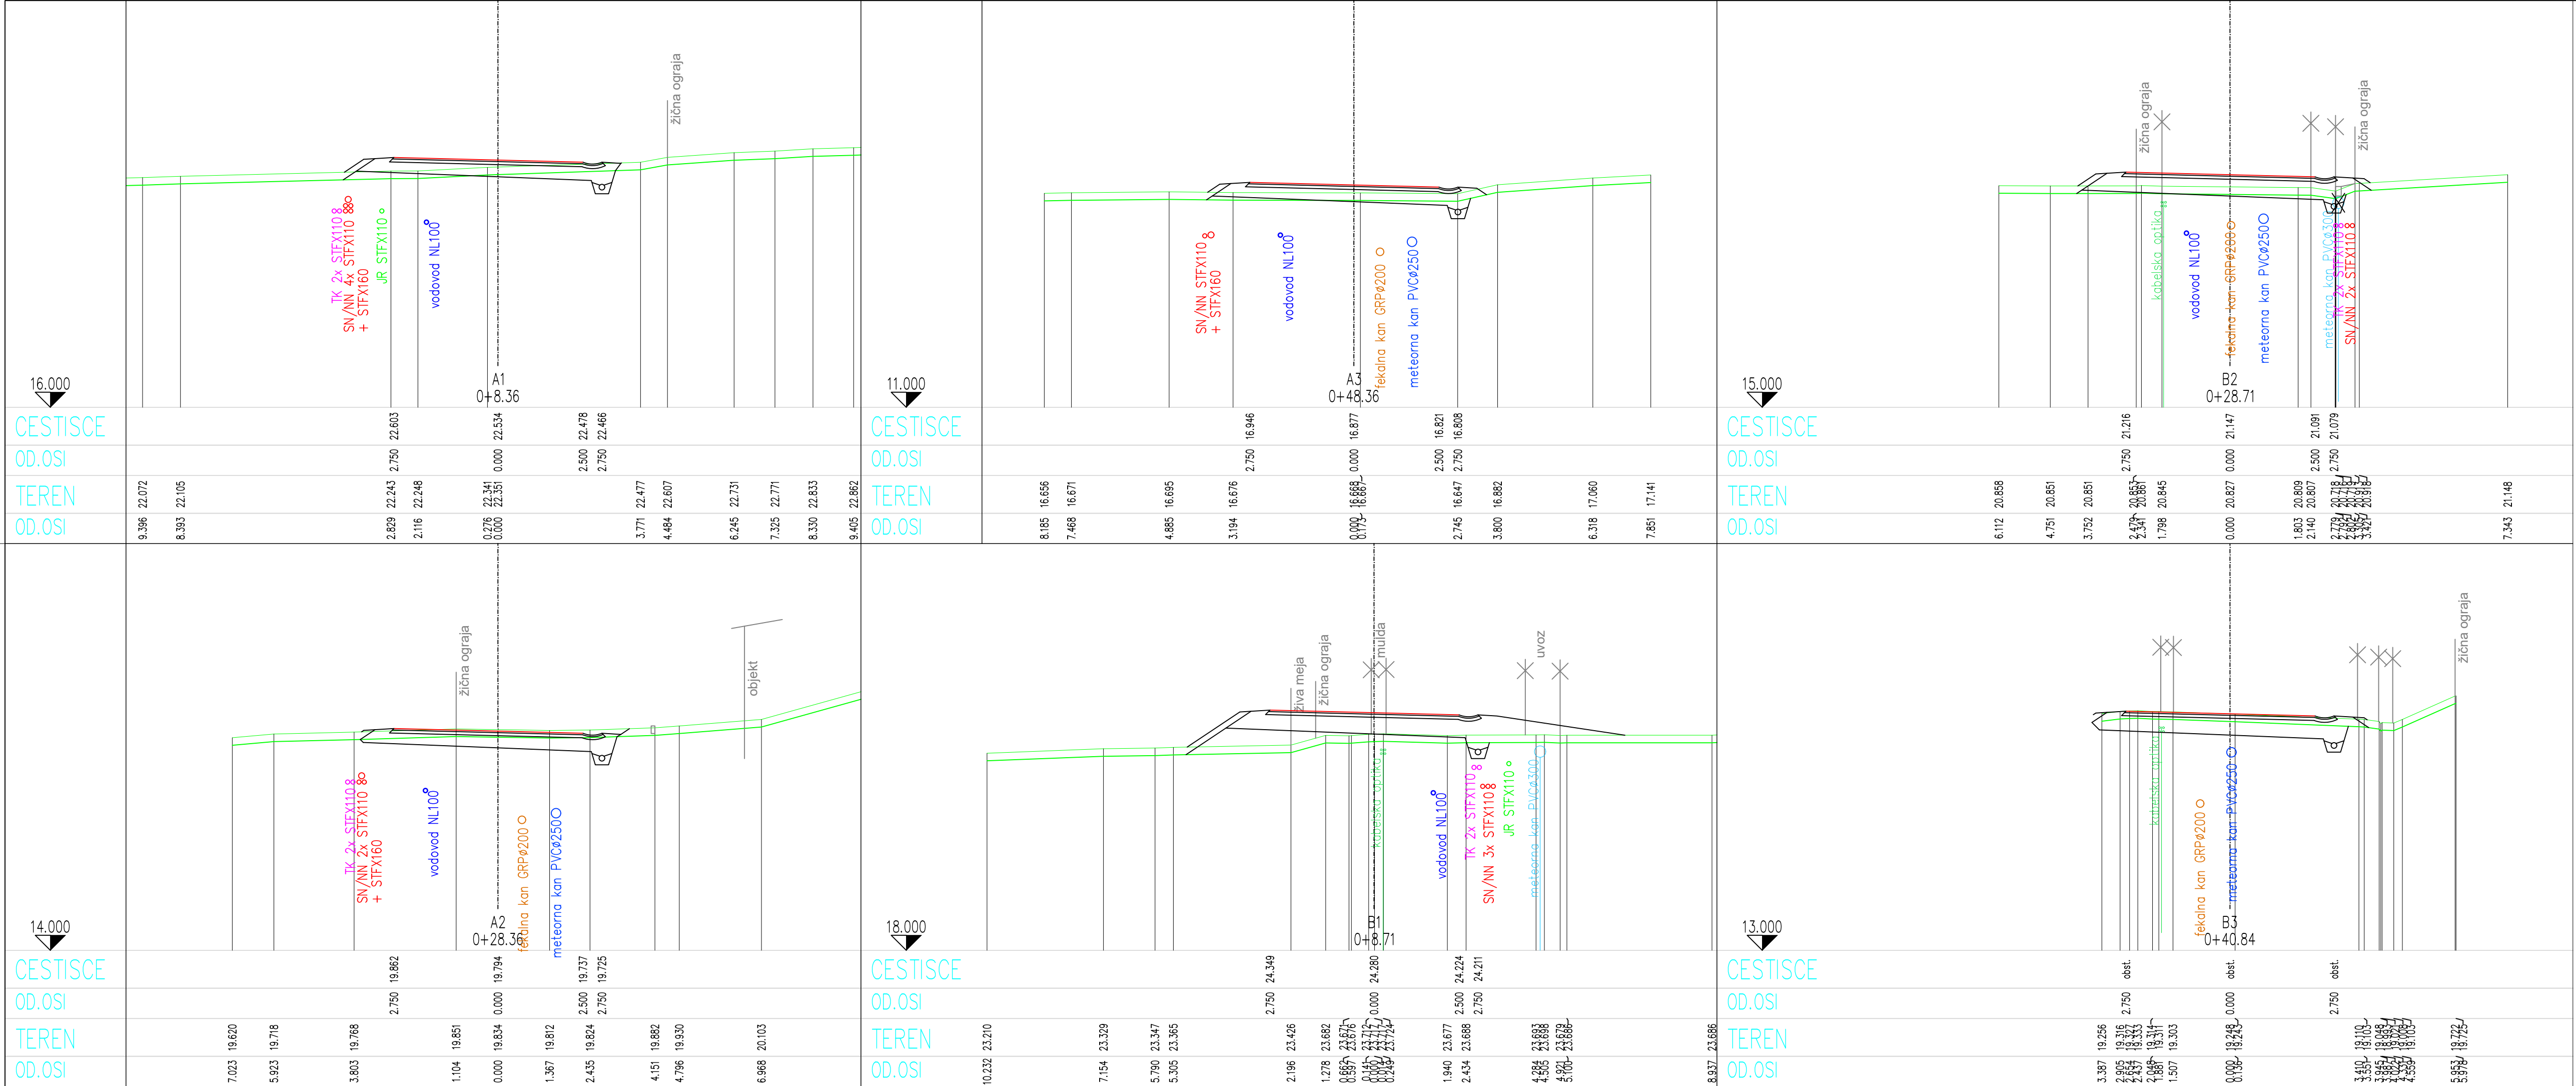

objekt / lokacija Cesta "J" na območju Zazidalnega načrta "Nad Šmarsko cesto" v Kopru			BIRO OBALA projektiranje in inženiring, d.o.o. progettazione ed engineering, s.r.l. Ulica 15.maja 16, SI-6000 Koper tel: +386 5 66 38 700, @: info@biroobala.si
investitor MESTNA OBČINA KOPER Verdejeva 10, 6000 Koper			
vodja projekta IZTOK KONJAR, kom.inž. IZS G-9487		vrsta dokumentacije PZI	
pooblaščen inženir / arhitekt IZTOK KONJAR, kom.inž. IZS G-9487		datum December 2024	
inženir / arhitekt ROBERT LOVREČIČ		š. projekta 005/24-1	
strokovna področja načrta 2-NAČRT S PODROČJA GRADBENIŠTVA		š. načrta 005/24-1	
riša PREČNI PREREZI - PRIKLJUČKA A IN B		š. lista 9.2	

DETAJL STIKA STARE IN NOVE VOZIŠČNE KONSTRUKCIJE – PREČNI STIK:

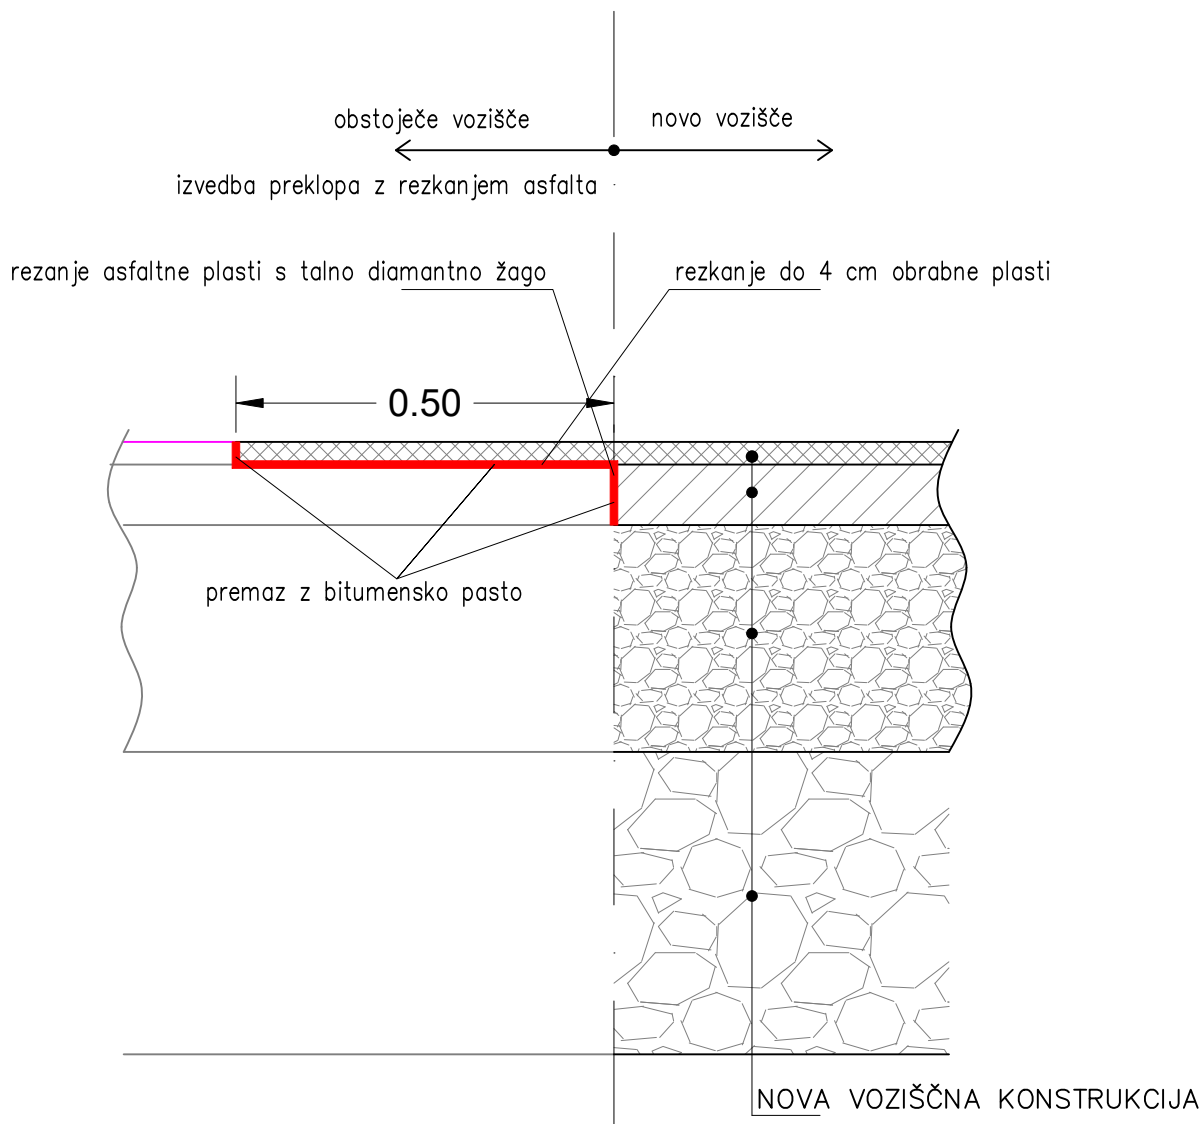


- 1. faza: rezanje celotne dolžine in celotne debeline asfalta (10-15cm)
- 2. faza: rušenje asfalta v širini 25 cm po celotni dolžini
- 3. faza: rezkanje v širini 50 cm (prečni stik) oz. 25 cm (vzdolžni stik), debeline do 4 cm
- 4. faza: dograditev posteljice in tampona
- 5. faza: premaz z bitumensko pasto pred asfaltiranjem nosilne plasti
- 6. faza: asfaltiranje nosilne plasti
- 7. faza: premaz z bitumensko pasto pred asfaltiranjem obrabnozaporne plasti
- 8. faza: asfaltiranje obrabnozaporne plasti


objekt / lokacija_ Cesta "J" na območju Zazidalnega načrta "Nad Šmarsko cesto" v Kopru			 BIRO OBALA projektiranje in inženiring, d.o.o. progettazione ed engineering, s.r.l. Ulica 15.maja 16, SI-6000 Koper tel: +386 5 66 38 700, @: info@biroobala.si evidenčna številka IZS 2645		
investitor_ MESTNA OBČINA KOPER Verdijeva 10, 6000 Koper					
vodja projekta_ IZTOK KONJAR, kom.inž. IZS G-9487					
pooblaščen inženir / arhitekt_ IZTOK KONJAR, kom.inž. IZS G-9487					
inženir / arhitekt_ ROBERT LOVREČIČ		vrsta dokumentacije_ PZI		datum_ December 2024	
strokovno področje načrta_ 2-NACRT S PODROČJA GRADBENIŠTVA		št. projekta_ 005/24-1		št. načrta_ 005/24-1	
risba_ DETAJL PREKLOPA ASFALTA STARO/NOVO		merilo_ 1:10		št. lista_ 10.2	

BETONSKI POVOZNI REVIZIJSKI JAŠEK
BCØ80


PREČNI PREREZ

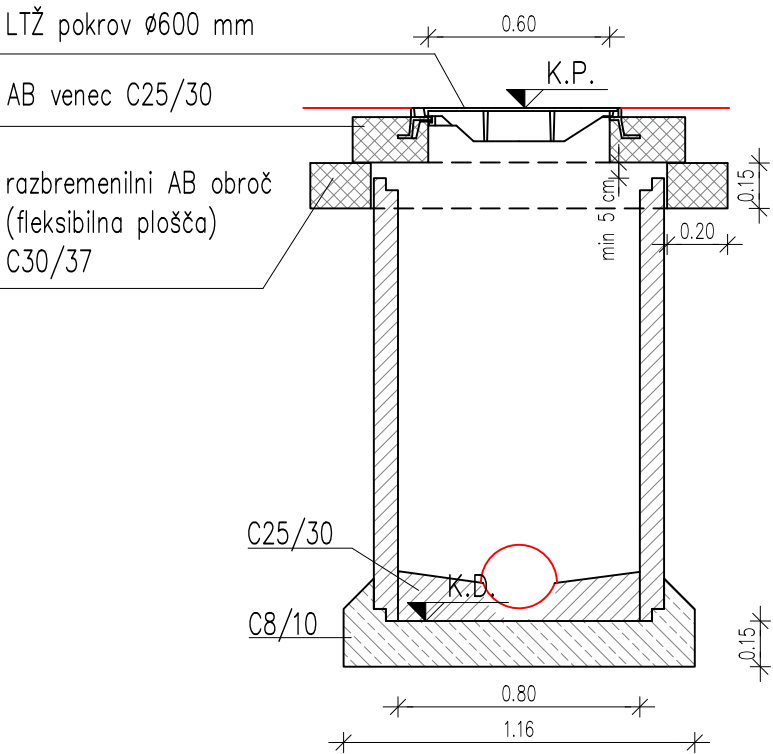

VZDOLŽNI PREREZ

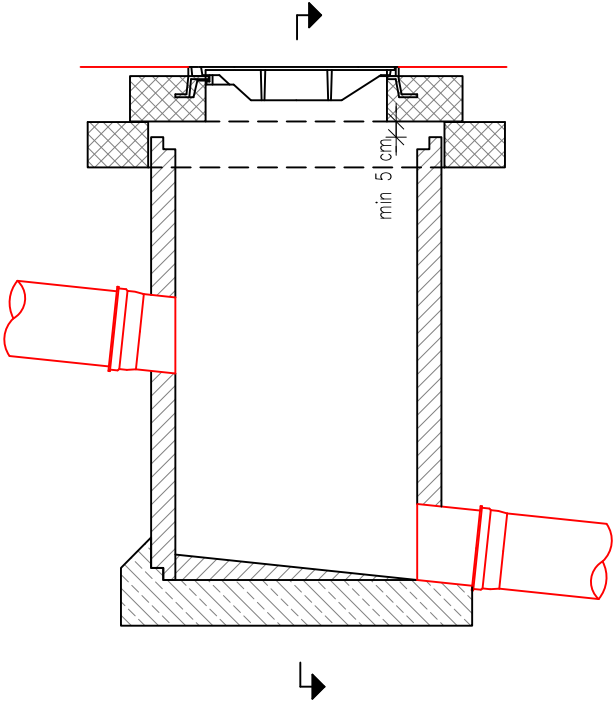


TLORIS

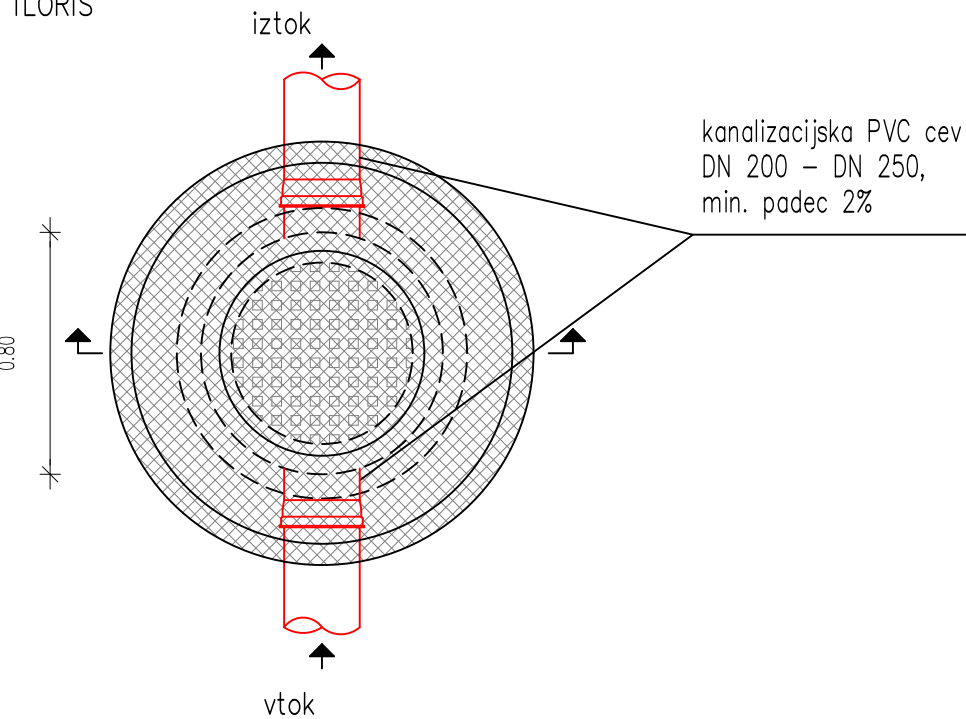


POŽIRALNIK BCØ50 S PESKOLOVOM IN
VTOKOM PREKO ROBNIŠKE REŠETKE

PREREZ

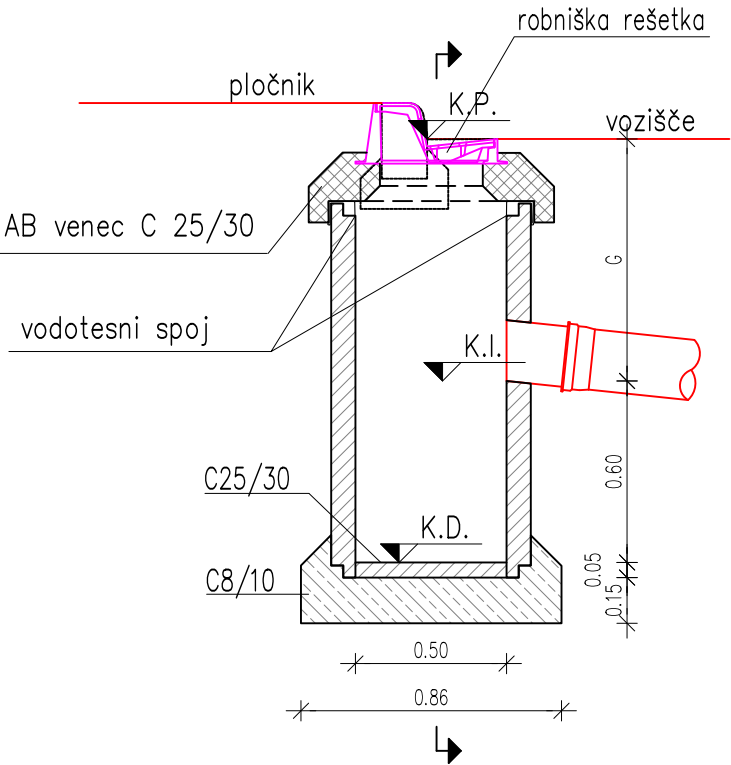


TLORIS

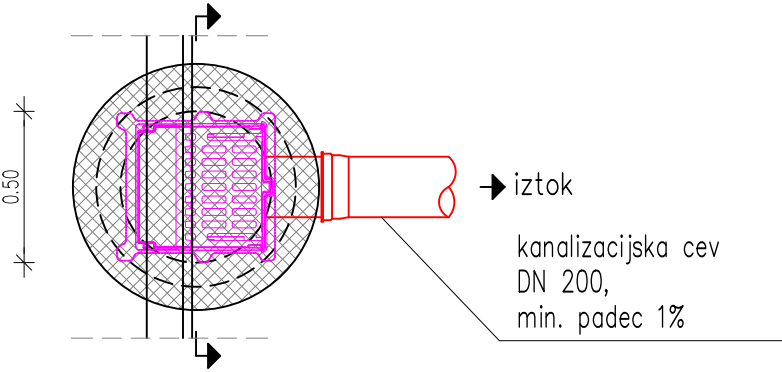


objekt / lokacija Cesta "J" na območju Zazidalnega načrta "Nad Šmarsko cesto" v Kopru			
investitor MESTNA OBČINA KOPER Verdijeve 10, 6000 Koper		BIRO OBALA projektiranje in inženiring, d.o.o. progettazione ed engineering, s.r.l.	
vodja projekta IZTOK KONJAR, kom.inž. IZS G-9487		Ulica 15.maja 16, SI-6000 Koper tel: +386 5 66 38 700, @: info@biroobala.si	
pooblaščen inženir / arhitekt IZTOK KONJAR, kom.inž. IZS G-9487		evidenčna številka IZS 2645	
inženir / arhitekt ROBERT LOVREČIČ		vrsta dokumentacije PZI	datum December 2024
strokovno področje načrta 2-NAČRT S PODROČJA GRADBENIŠTVA		št. projekta 005/24-1	št. načrta 005/24-1
risba DETAJL JAŠKOV		merilo 1:25	št. lista 10.3

KARAKTERISTIČNI PREREZ POLAGANJA
CEVOVODOV

V RAŠČENEM TERNU V POVOZNIH POVRŠINAH

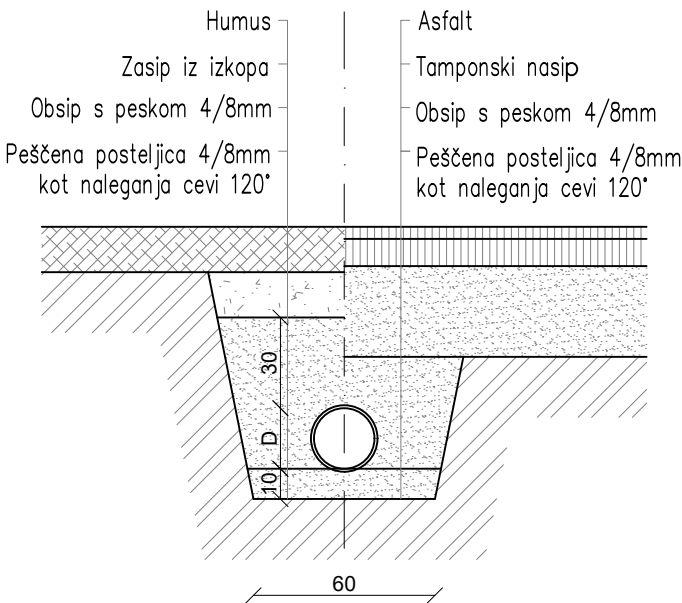


KARAKTERISTIČNI PREREZ POLAGANJA
CEVOVODOV Z OBBETONIRANJEM

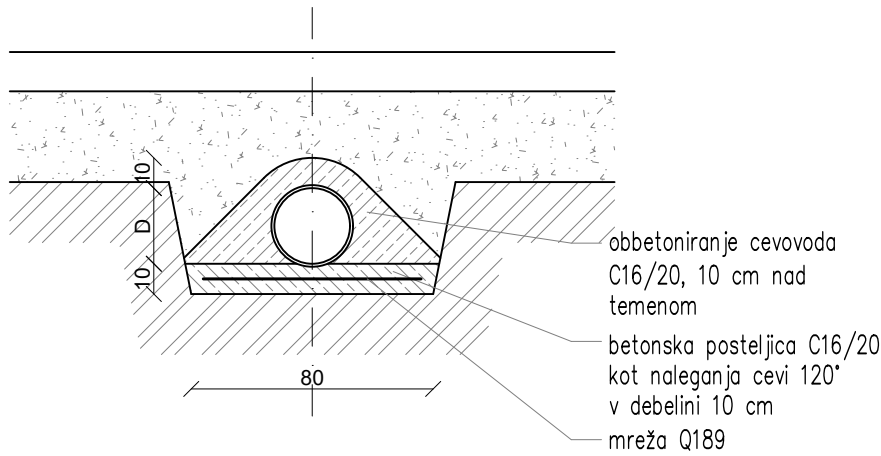

objekt / lokacija_ Cesta "J" na območju Zazidalnega načrta "Nad Šmarsko cesto" v Kopru			 BIRO OBALA projektiranje in inženiring, d.o.o. progettazione ed engineering, s.r.l. Ulica 15.maja 16, SI-6000 Koper tel: +386 5 66 38 700, @: info@biroobala.si evidenčna številka IZS 2645
investitor_ MESTNA OBČINA KOPER Verdijeva 10, 6000 Koper			
vodja projekta_ IZTOK KONJAR, kom.inž. IZS G-9487			
pooblaščen inženir / arhitekt_ IZTOK KONJAR, kom.inž. IZS G-9487			
inženir / arhitekt_ ROBERT LOVREČIČ			
strovno področje načrta_ 2-NAČRT S PODROČJA GRADBENIŠTVA			
risba_ DETAJL POLAGANJA CEVI		vrsta dokumentacije_ PZI	datum_ December 2024
		št. projekta_ 005/24-1	št. načrta_ 005/24-1
		merilo_ 1:25	št. lista_ 10.4

DETAJL PRIKLOPA PVC CEVI NA OBSTOJEČ BETONSKI JAŠEK:

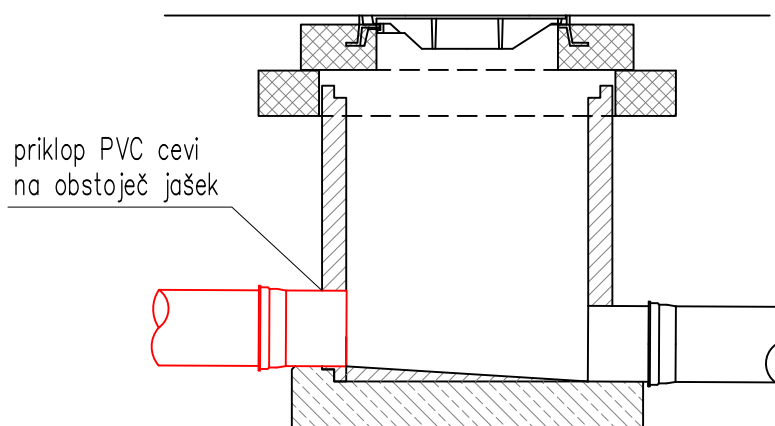

Izvedba:

- v jašek izvrtati luknjo za priklop PVC cevi
- cev vstaviti v odprtino jaška
- stik vodotesno zacementirati

objekt / lokacija_


Cesta "J"

na območju Zazidalnega načrta "Nad Šmarsko cesto" v Kopru

investitor_

MESTNA OBČINA KOPER

Verdijeva 10, 6000 Koper

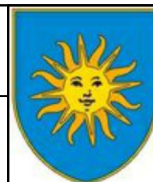

vodja projekta_

IZTOK KONJAR, kom.inž. IZS G-9487

pooblaščen inženir / arhitekt_

IZTOK KONJAR, kom.inž. IZS G-9487

inženir / arhitekt_

ROBERT LOVREČIČ

strokovno področje načrta_

2-NAČRT S PODROČJA GRADBENIŠTVA

risba_

DETAJL PRIKLOPA PVC CEVI NA OBSTOJEČO MET. KANALIZACIJO

**biro
obala**

BIRO OBALA
projektiranje in inženiring, d.o.o.
progettazione ed engineering, s.r.l.

Ulica 15.maja 16, SI-6000 Koper
tel: +386 5 66 38 700, @: info@biroobala.si

evidenčna številka IZS 2645

vrsta dokumentacije_

PZI

datum_

December 2024

št. projekta_

005/24-1

št. načrta_

005/24-1


merilo_

1:25


št. lista_

10.5

Križanje meteorne kanalizacije z vodovodom:

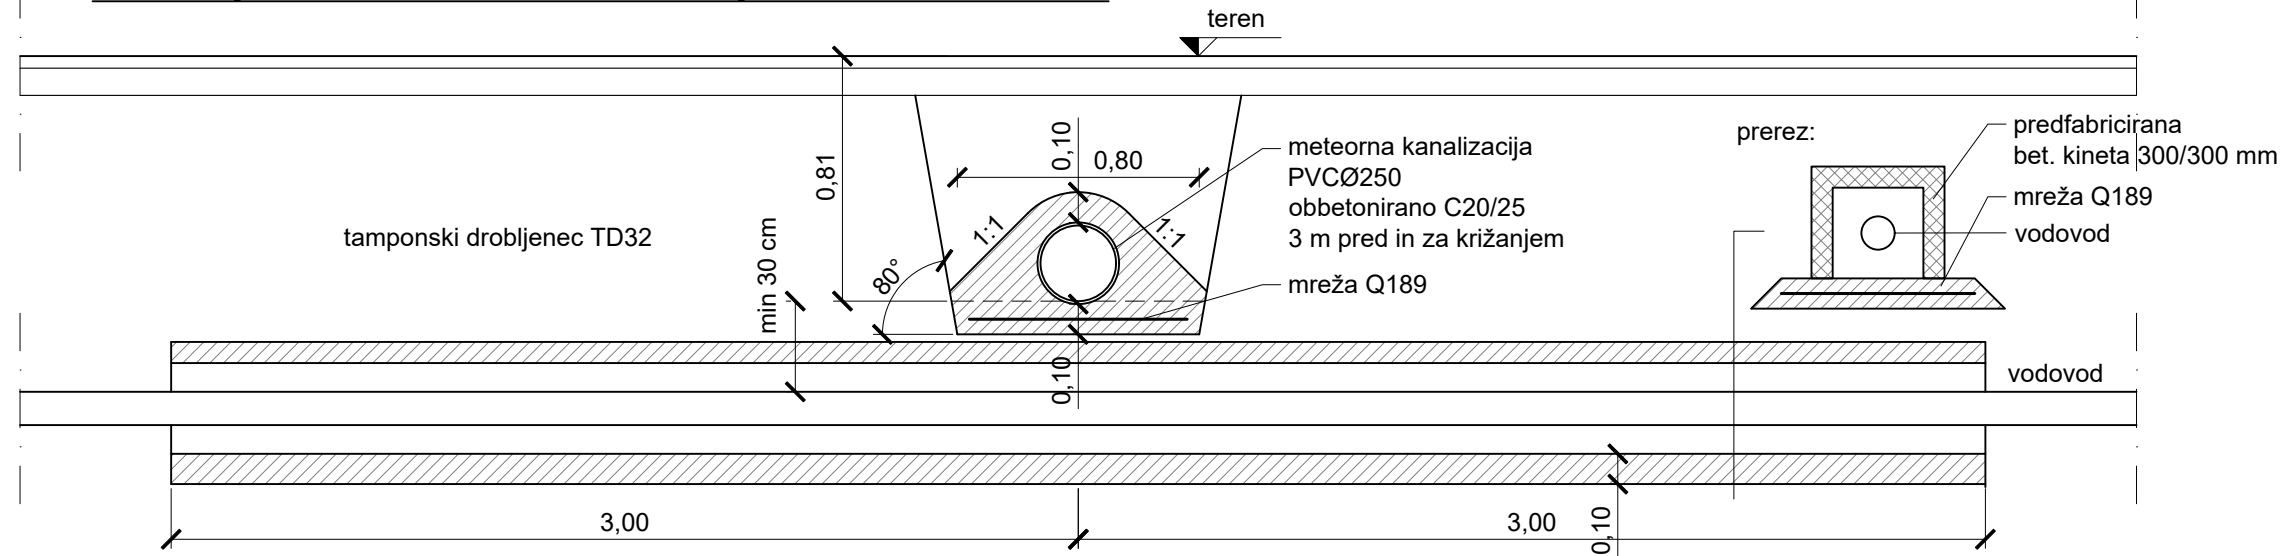

Križanje meteorne kanalizacije s tk/elektro kabli:

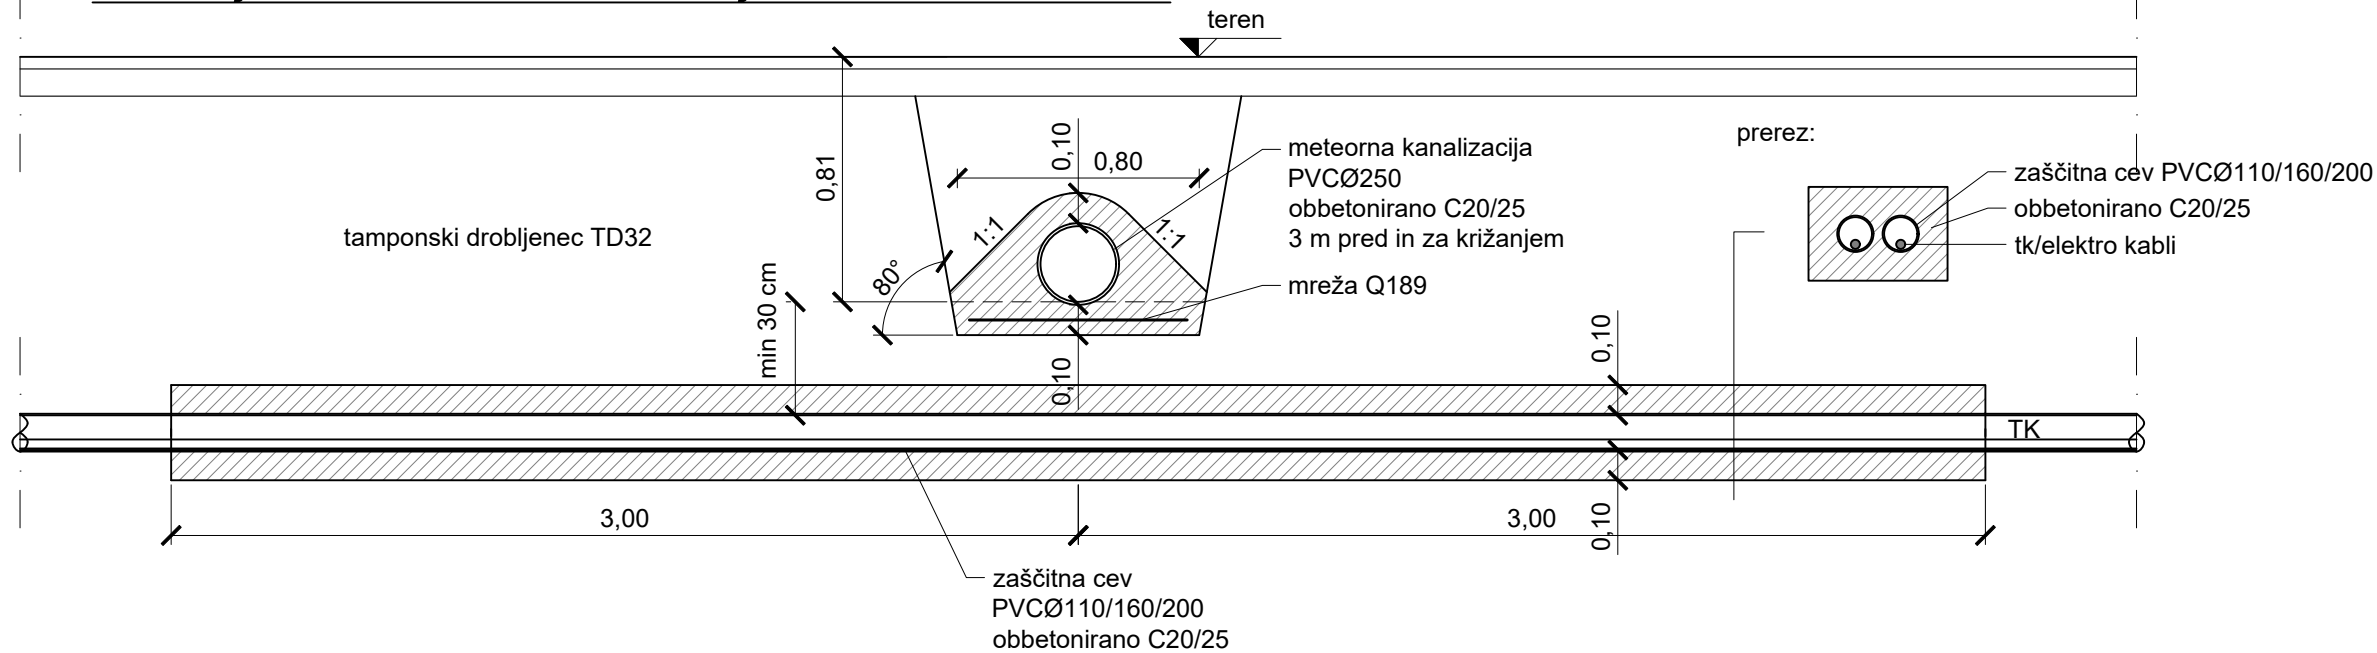


Opomba:


Za globine obstoječe javne gospodarske infrastrukture ni vseh podatkov. Zaradi plitke meteorne kanalizacije, križanje meteorne kanalizacije poteka nad obstoječo gospodarsko javno infrastrukturo. Zradi križanja meteorne kanalizacije z obstoječim telekomunikacijskim vodom je potrebno izvesti prestavitve/poglobitve telekomunikacijskega voda. Obenem pri poglobitvi paziti na horizontalni odmik od ostalih vodov, ki ne sme biti manjši od 50 cm. V območju križanja z meteorno kanalizacijo se vsa gospodarska javna infrastruktura zaščiti z obbetoniranjem na razdalji 3 m od osi križanja. Križanja, prestavitve in poglobitve komunalne infrastrukture se izvaja izključno ob prisotnosti in po navodilih upravljavca komunalnih vodov.

objekt / lokacija Cesta "J" na območju Zazidalnega načrta "Nad Šmarsko cesto" v Kopru			
investitor MESTNA OBČINA KOPER Verdijeve 10, 6000 Koper			
vodja projekta IZTOK KONJAR, kom.inž. IZS G-9487		BIRO OBALA projektiranje in inženiring, d.o.o. progettazione ed engineering, s.r.l.	
pooblašteni inženir / arhitekt IZTOK KONJAR, kom.inž. IZS G-9487		Ulica 15.maja 16, SI-6000 Koper tel: +386 5 66 38 700, @: info@biroobala.si	
inženir / arhitekt ROBERT LOVREČIČ		evidenčna številka IZS 2645	
strokovno področje načrta 2-NAČRT S PODROČJA GRADBENIŠTVA		vrsta dokumentacije PZI	datum December 2024
risba DETAJL KRIŽANJ KANALIZACIJE		št. projekta 005/24-1	št. načrta 005/24-1
		merilo 1:25	št. lista 10.6



Postavitev znaka ob pločniku:

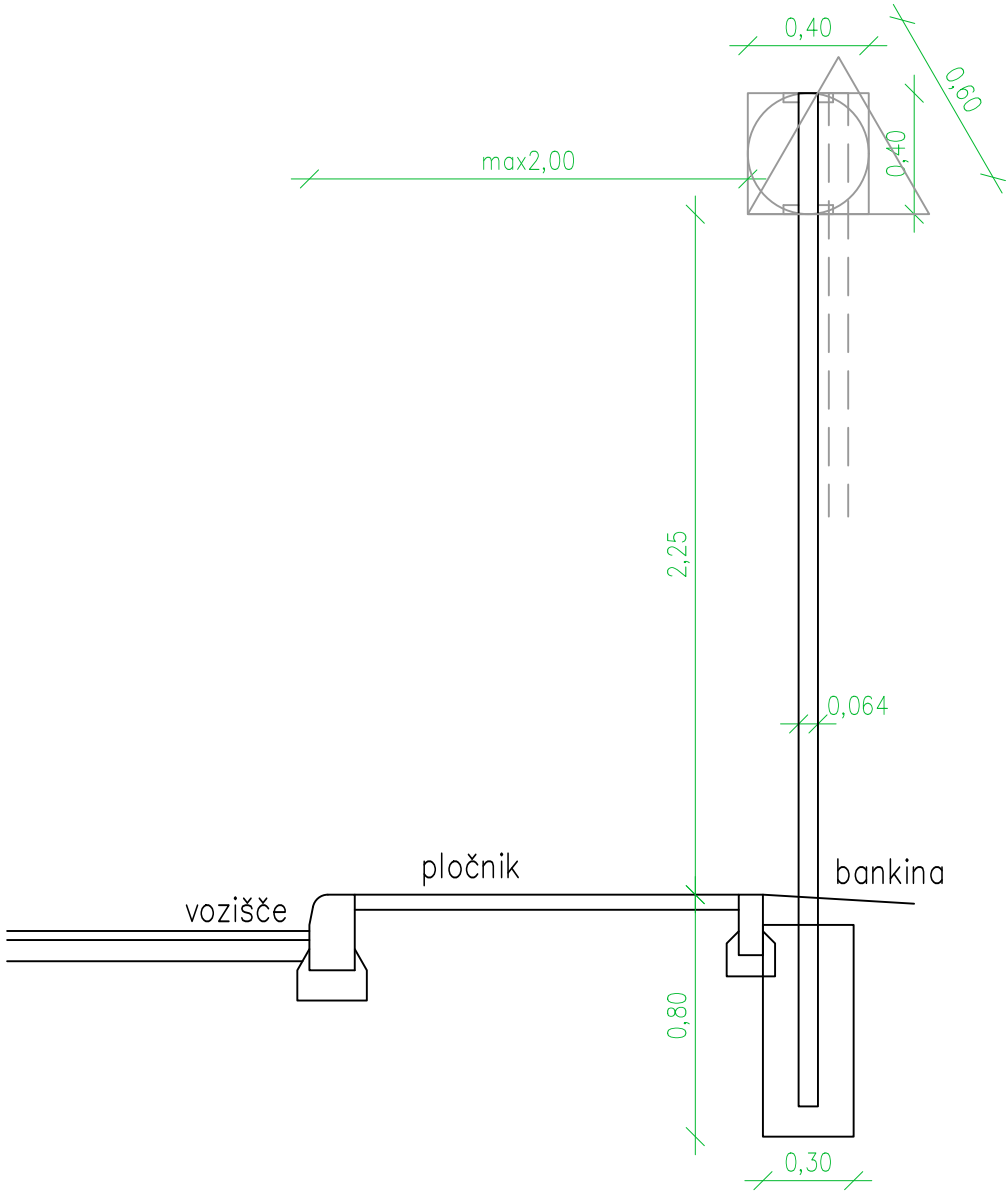

Postavitev znaka v naselju ob bankini:

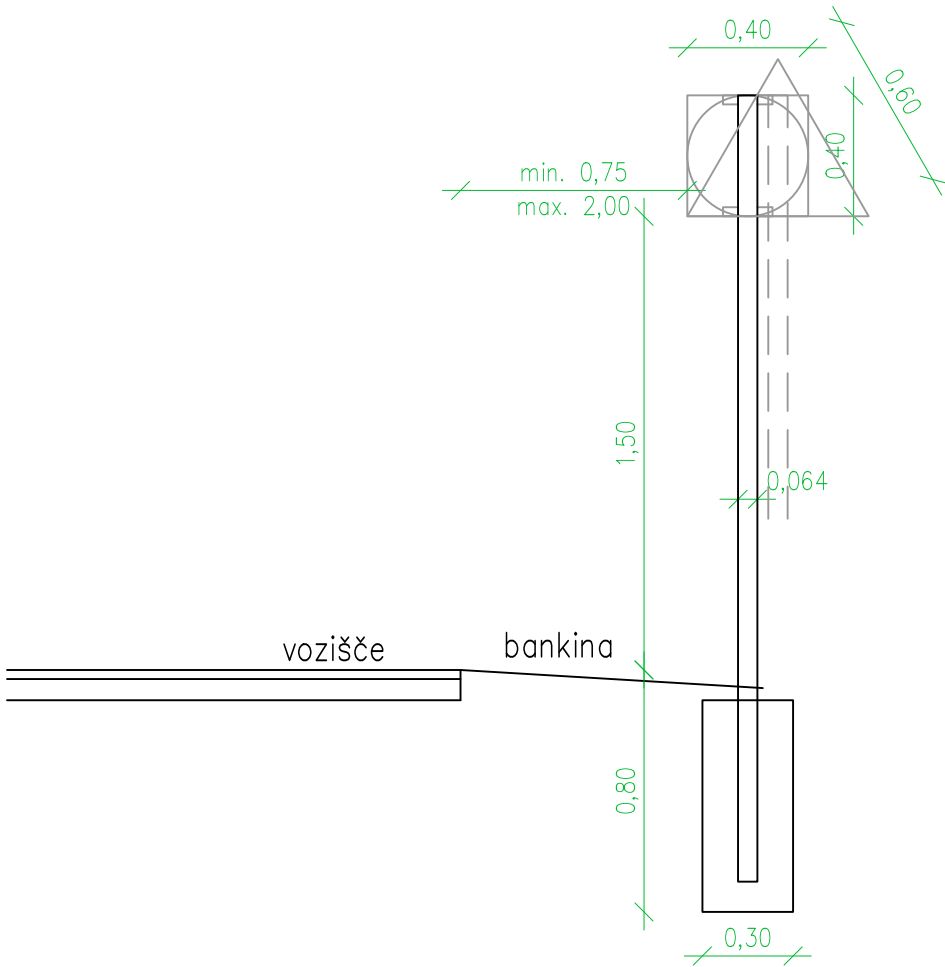

Postavitev znaka v naselju ob robniku:

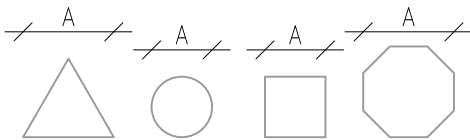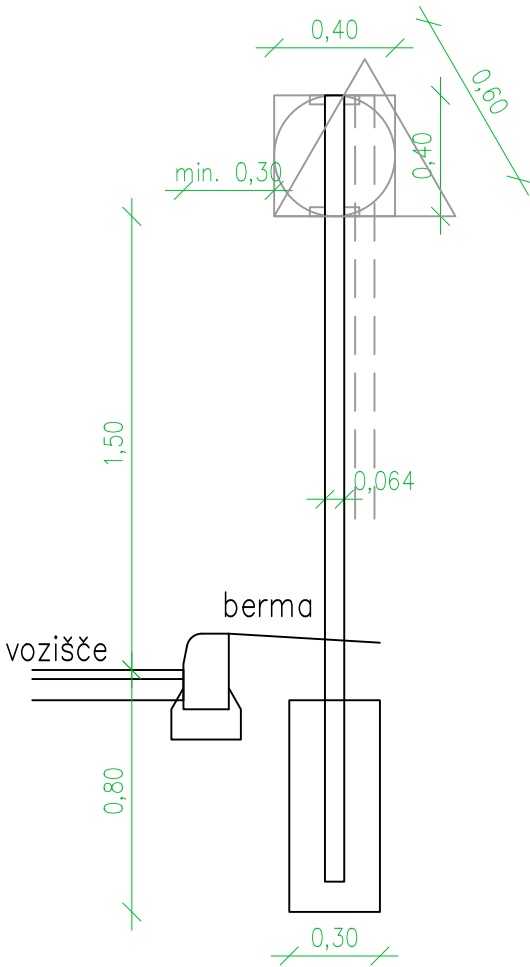


Velikost znakov:

– v naselju	600	400	400	600
– izven naselja	900	600	600	600

Opomba:

Temelj prometnega znaka in nosilna konstrukcija se izdelava po načrtu proizvajalca prometnega znaka katerega se postavlja

objekt / lokacija Cesta "J" na območju Zazidalnega načrta "Nad Šmarsko cesto" v Kopru			 BIRO OBALA projektiranje in inženiring, d.o.o. progettazione ed engineering, s.r.l. Ulica 15.maja 16, SI-6000 Koper tel: +386 5 66 38 700, @: info@biroobala.si evidenčna številka IZS 2645	
investitor MESTNA OBČINA KOPER Verdijeve 10, 6000 Koper				
vodja projekta IZTOK KONJAR, kom.inž. IZS G-9487		vrsta dokumentacije_ PZI		datum_ December 2024
pooblašteni inženir / arhitekt. IZTOK KONJAR, kom.inž. IZS G-9487				
inženir / arhitekt ROBERT LOVREČIČ		št. projekta_ 005/24-1		št. načrta_ 005/24-1
strokovno področje načrta 2-NAČRT S PODROČJA GRADBENIŠTVA				
risba_ DETAJL POSTAVITVE PROMETNIH ZNAKOV		merilo_ 1:25	št. lista_ 10.7	

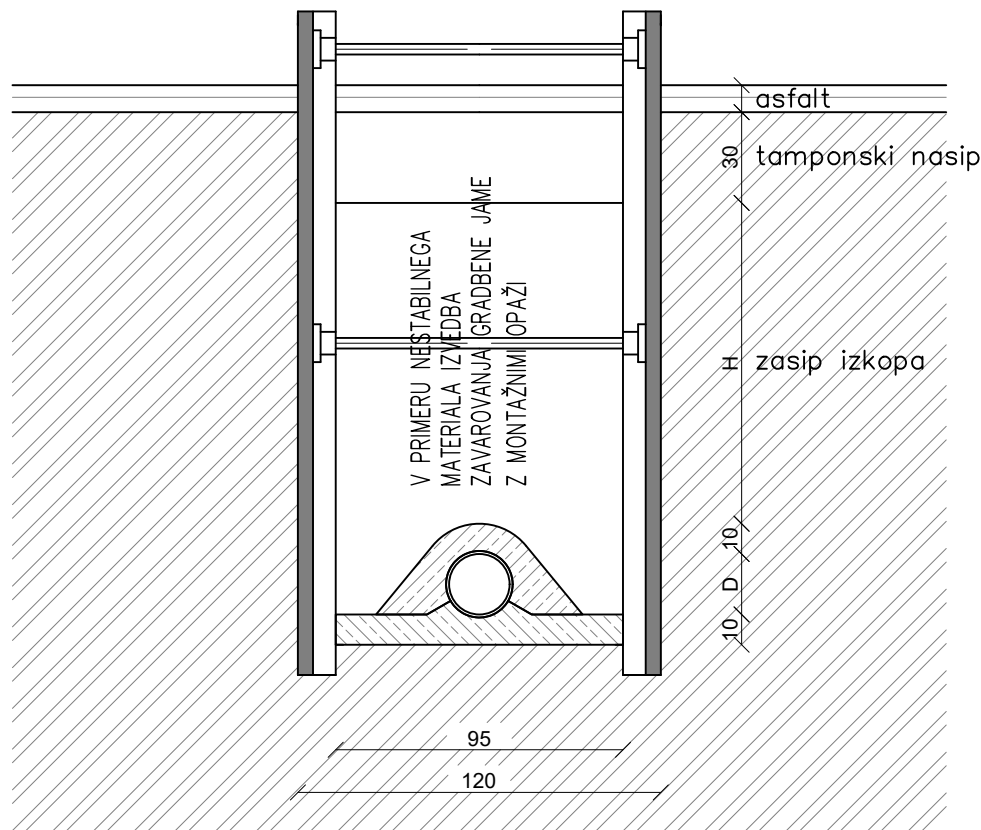

objekt / lokacija_

Cesta "J"

na območju Zazidalnega načrta "Nad Šmarsko cesto" v Kopru

investitor_

MESTNA OBČINA KOPER

Verdijeva 10, 6000 Koper



vodja projekta_

IZTOK KONJAR, kom.inž. IZS G-9487

pooblaščen inženir / arhitekt_

IZTOK KONJAR, kom.inž. IZS G-9487

inženir / arhitekt_

ROBERT LOVREČIČ

strokovno področje načrta_

2-NACRT S PODROČJA GRADBENIŠTVA

risba_

DETAJL ZAVAROVANJA GRADBENE JAME

biro
obala

BIRO OBALA
projektiranje in inženiring, d.o.o.
progettazione ed engineering, s.r.l.

Ulica 15.maja 16, SI-6000 Koper
tel: +386 5 66 38 700, @: info@biroobala.si

evidenčna številka IZS 2645

vrsta dokumentacije_

PZI

datum_

December 2024

št. projekta_

005/24-1

št. načrta_

005/24-1


merilo_

1:25

št. lista_

10.8

KARAKTERISTIČNI PREREZ POLAGANJA DRENAŽNO KANALIZACIJSKIH DK CEVI

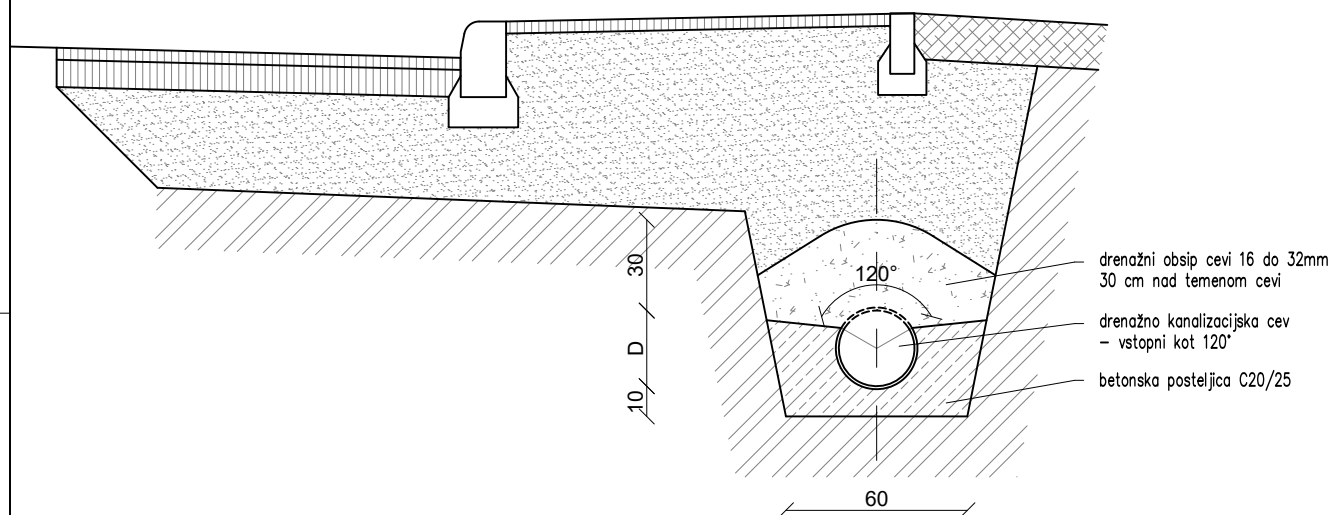

objekt / lokacija_

Cesta "J"

na območju Zazidalnega načrta "Nad Šmarsko cesto" v Kopru

investitor_

MESTNA OBČINA KOPER

Verdijeva 10, 6000 Koper

vodja projekta_

IZTOK KONJAR, kom.inž. IZS G-9487

pooblaščen inženir / arhitekt_

IZTOK KONJAR, kom.inž. IZS G-9487

inženir / arhitekt_

ROBERT LOVREČIČ

strokovno področje načrta_

2-NAČRT S PODROČJA GRADBENIŠTVA

risba_

DETAJL POLAGANJA DK CEVI



**biro
obala**

BIRO OBALA
projektiranje in inženiring, d.o.o.
progettazione ed engineering, s.r.l.

Ulica 15.maja 16, SI-6000 Koper
tel: +386 5 66 38 700, @: info@biroobala.si

evidenčna številka IZS 2645

vrsta dokumentacije_

PZI

datum_

December 2024

št. projekta_

005/24-1

št. načrta_

005/24-1

merilo_

1:25

št. lista_

10.9

