


DIM. TOČKOVNIH TEMELJEV
BETONSKE CEVI OSNO
OSI

OSI
BETONSKE CEVI OSNO
DIM. TOČKOVNIH TEMELJEV

DIM. TOČKOVNIH TEMELJEV
BETONSKE CEVI OSNO
OSI

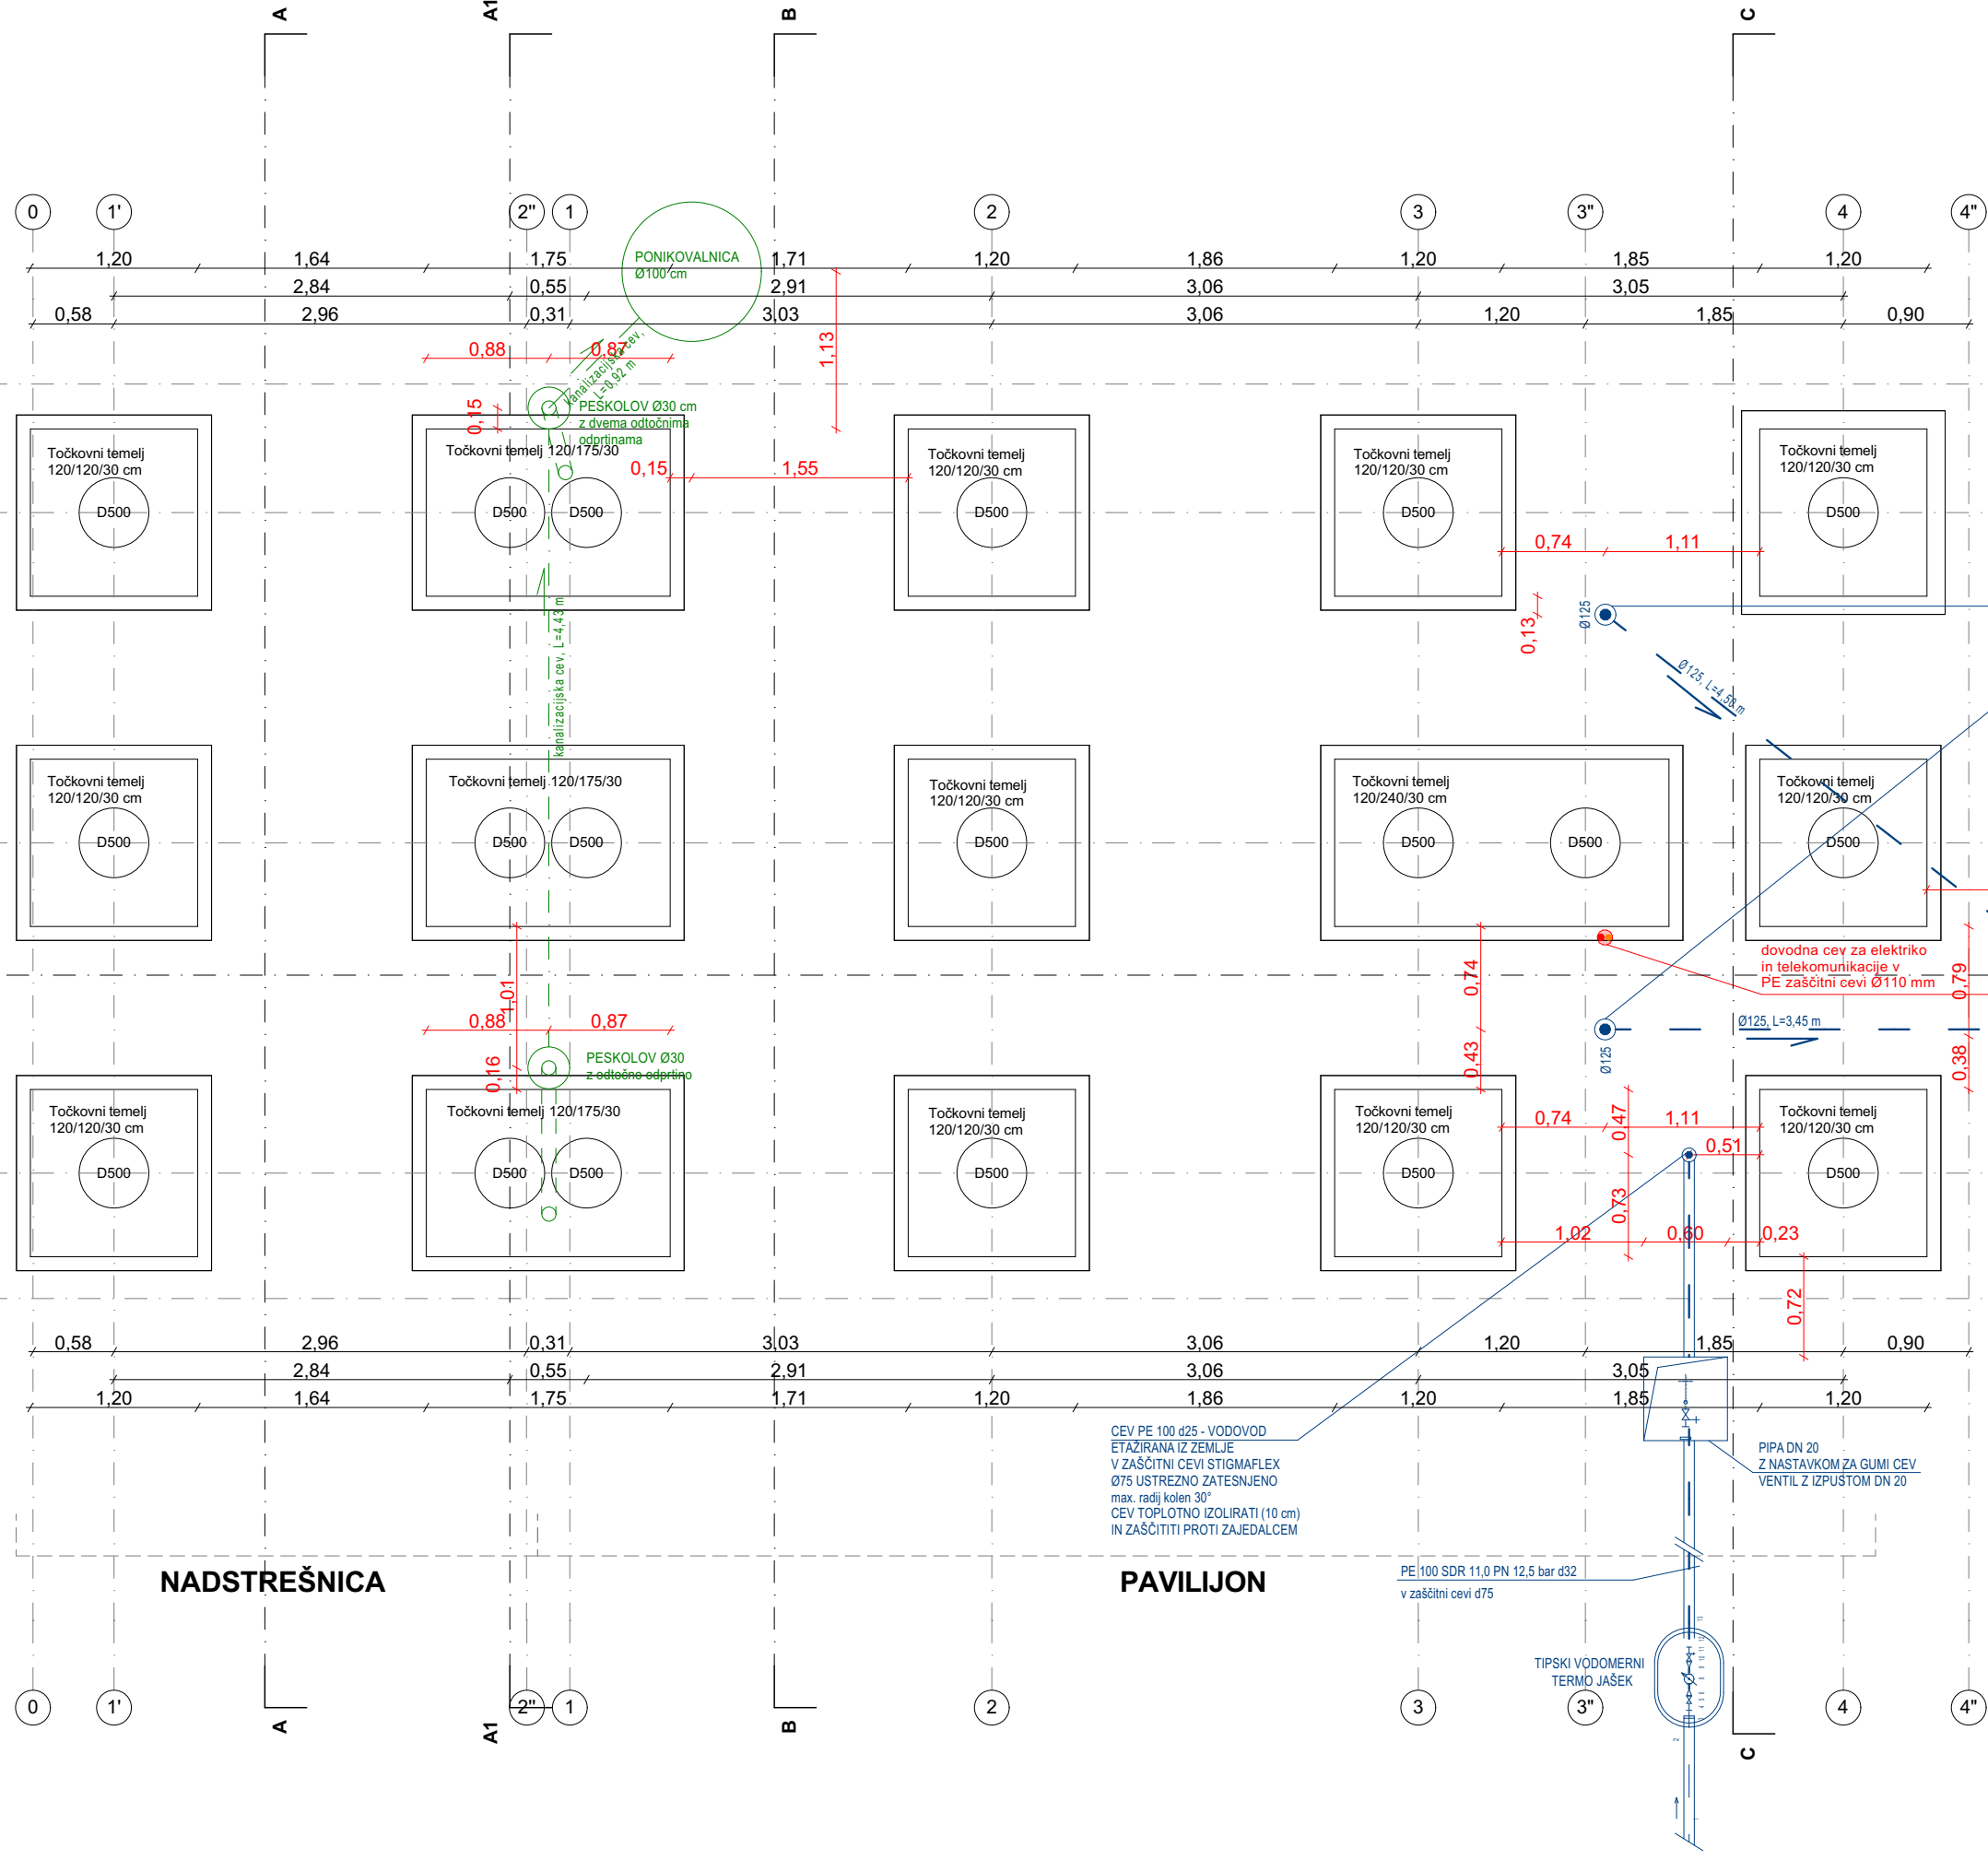


OPOMBE:

- Vse mere kontrolirati na licu mesta in v primeru neskladij pravočasno obvestiti projektanta.
- Vsevišinske kote so relativne, glede na izhodiščno $\pm 0,00$.
- Oprema je prikazana informativno in se po teh risbah ne izvaja!
- Višine parapetov so navedene od končnega tlaka.
- Kotirana je gradbena odprtina vrat in oken.

LEGENDA MATERIALOV



LEGENDA SIMBOLOV

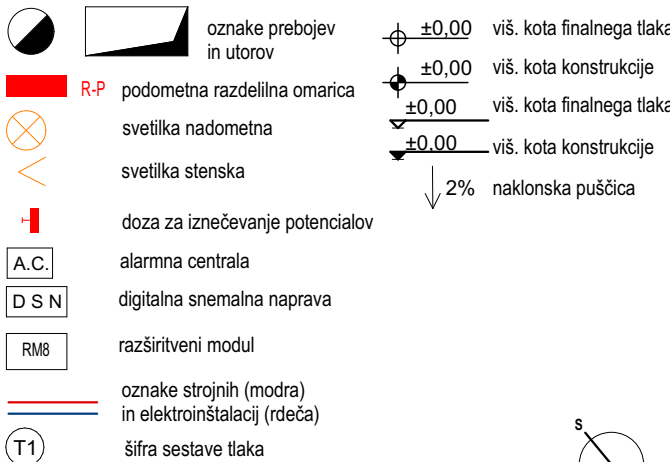

NADSTREŠNICA IN PAVILJON V JURČKOVEM GOZDU
ABSOL. KOTA PRITLIČJA = $\pm 0,00 = 308,65$ m n.v. = Kota tlaka pritličja

nadzor
projektiranje
gradnje
svečovanje
posredovanje

gradbeni inženiring
zakrajšek d.o.o.

ID št.: SI21888795
info@gizakrajsek.si
Identifikacijska št. projektnega podjetja: IZS- 1926

Rimska c. 10 a
8210 Trebnje

mob: 031 344 349
040 469 093

INVESTITOR:
OBČINA TREBNJE
Goliev trg 5, 8210 Trebnje
e-pošta: obcina.trebnje@trebnje.si
telefon: 07 3481 100

NAZIV GRADNJE:
Novogradnja - novozgrajen objekt

DEL OBJEKTA:
Cel objekt

NAČRT:
Nadstrešnica in paviljon

FAZA:
03 PZI

ŠT. PROJEKTA:
240410/25

ŠT. NAČRTA:
01-240410/25

VODJA PROJEKTA:
Teja Zakrajšek, m.i.a., ZAPS PA* 1636

PROJEKTANT:
Teja Zakrajšek, m.i.a., ZAPS PA* 1636

RISALJA:
Anja Ahac, abs. arh.

-

-

-

-

-

-

-


DATUM IZDELAVE:
Maj 2025

MERILO:
1:50

RISBA:
Tloris temeljev

ŠTEVILKA LISTA:

00

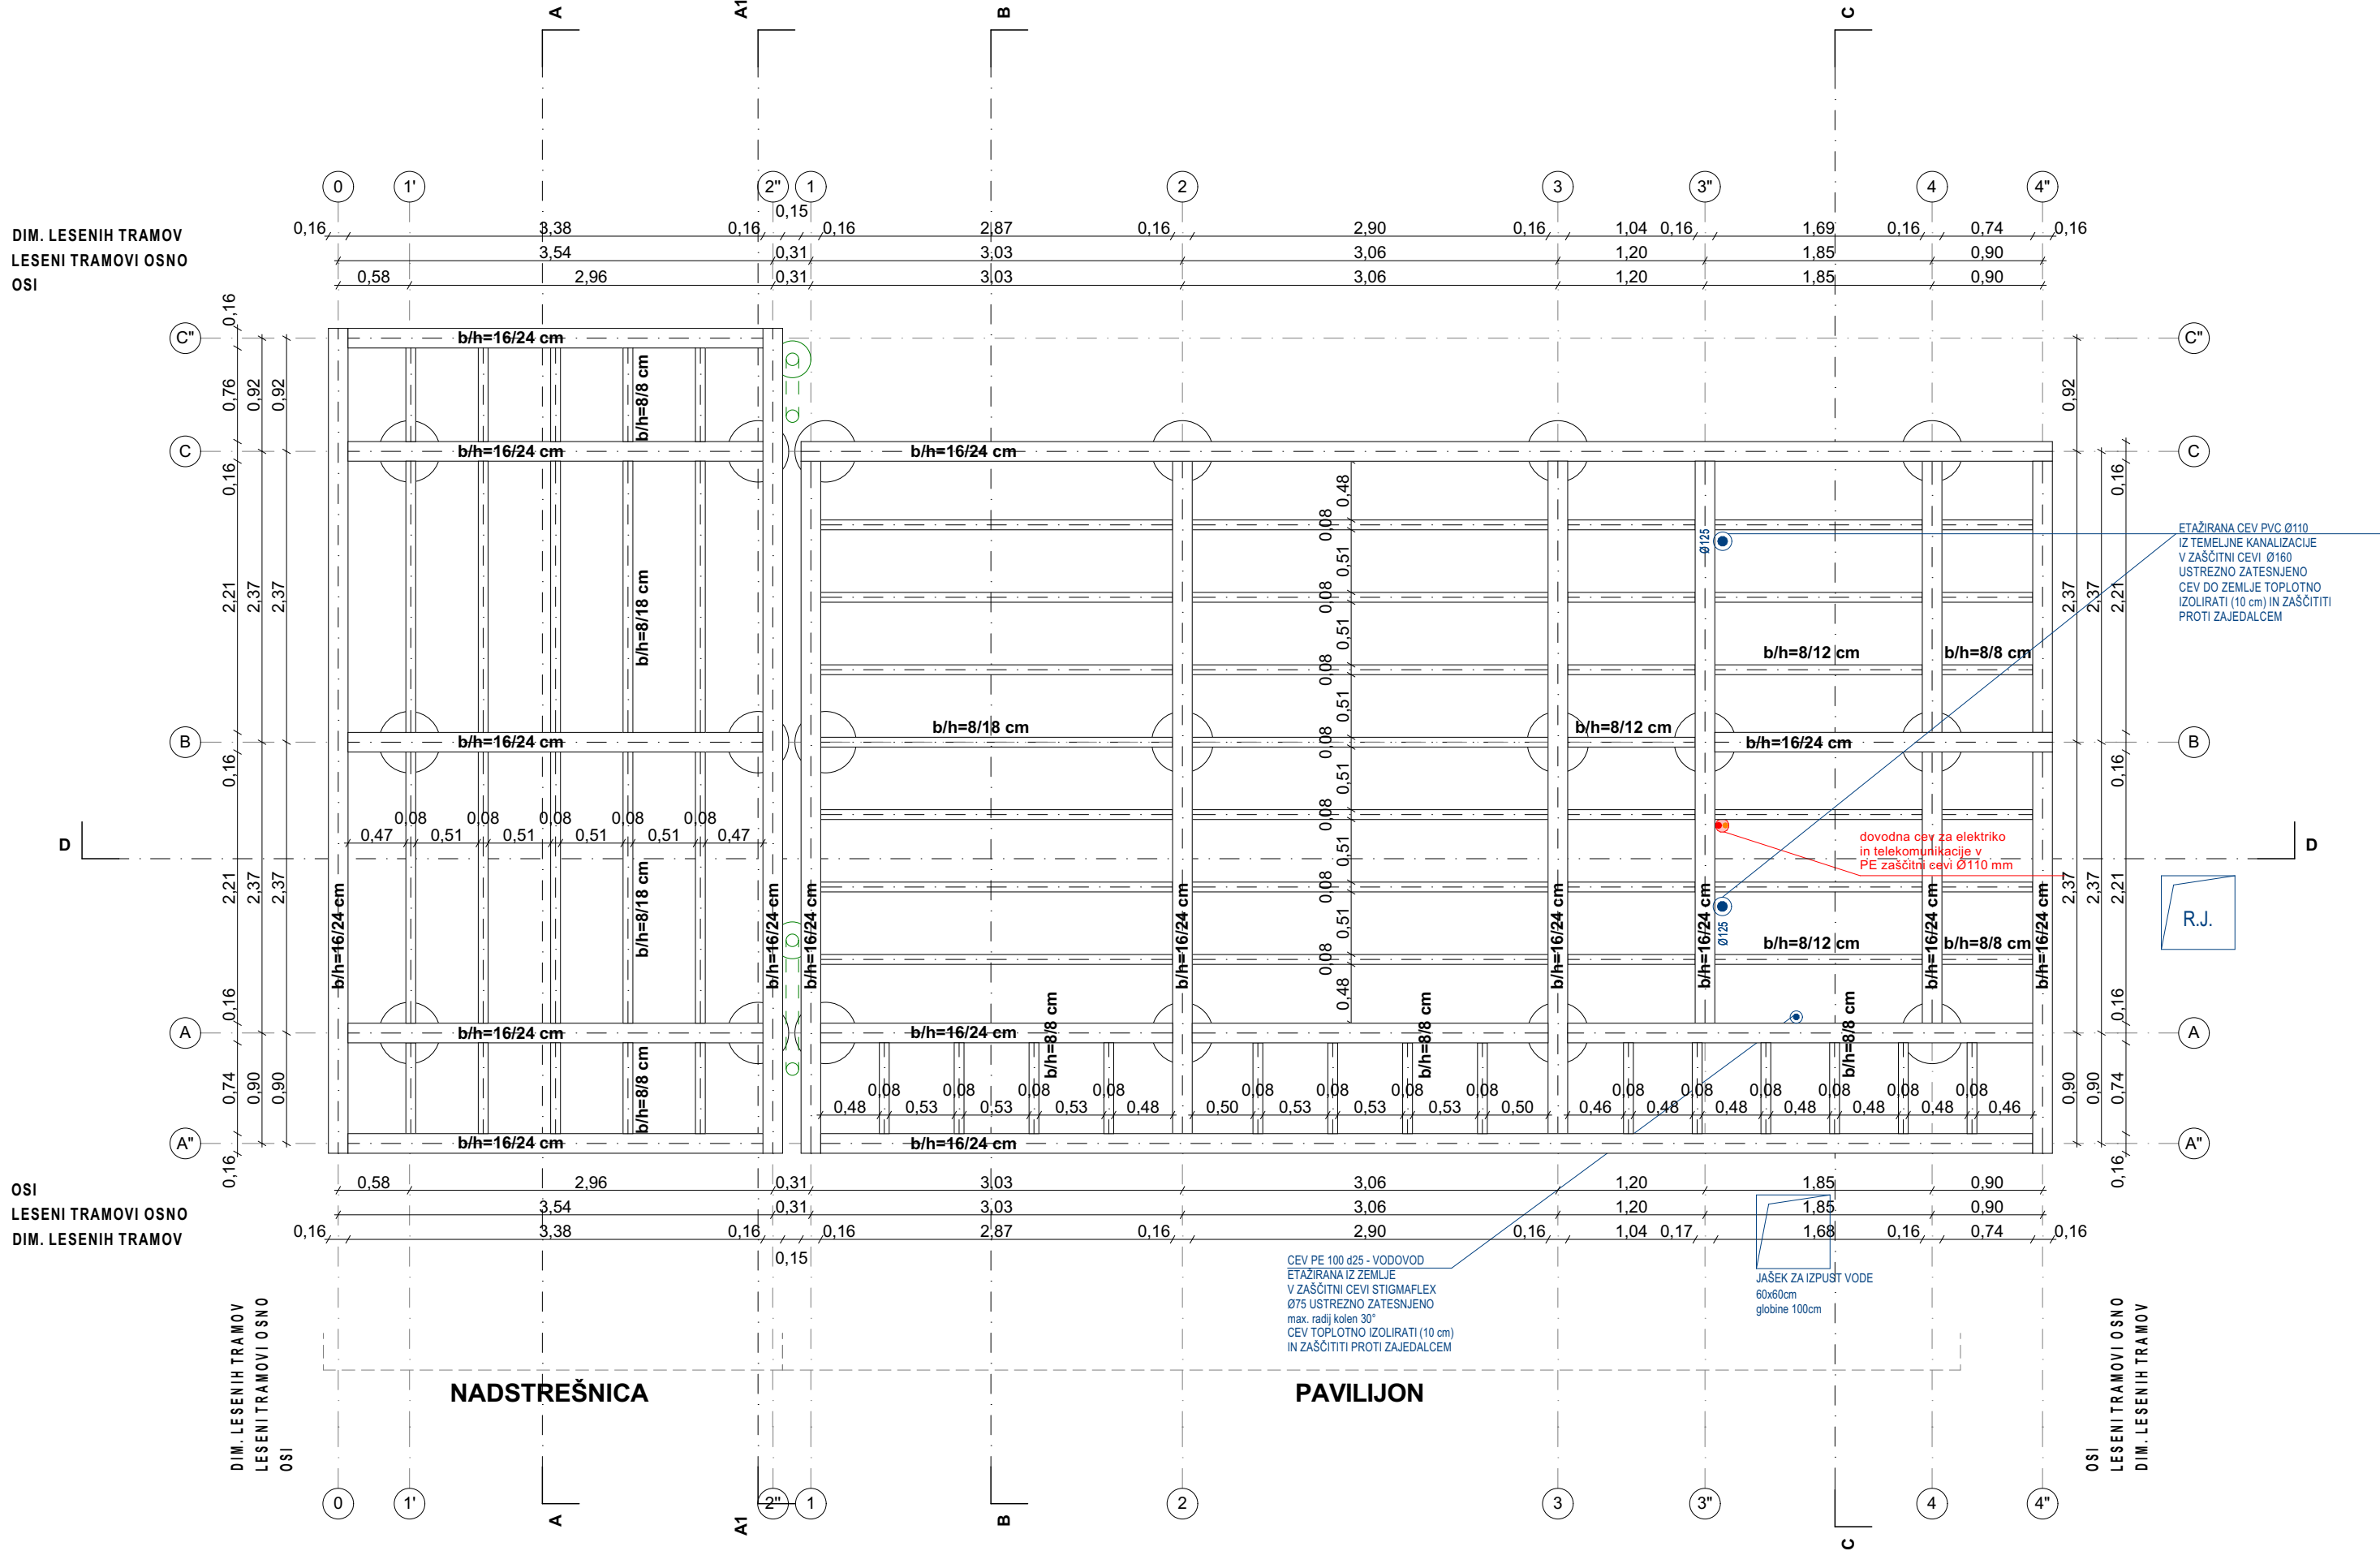

- OPOMBE:**
- Vse mere kontrolirati na licu mesta in v primeru neskladij pravočasno obvestiti projektanta.
 - Vsevišinske kote so relativne, glede na izhodiščno ±0,00.
 - Oprema je prikazana informativno in se po teh risbah ne izvaja!
 - Višine parapetov so navedene od končnega tlaka.
 - Kotirana je gradbena odprtina vrat in oken.

LEGENDA MATERIALOV

zemlja

armirani beton

podložni beton

T.I. mineralna volna

lesena konstrukcija

LEGENDA SIMBOLOV

oznake prebojev
in utorov

R-P podometna razdelilna omarica

svetilka nadometna

svetilka stenska

doza za iznečevanje potencialov

alarmna centrala

D S N digitalna snemalna naprava

RM8 razširitveni modul

oznake strojnih (modra)
in elektroinstalacij (rdeča)

T1 šifra sestave tlaka

±0,00 viš. kota finalnega tlaka

±0,00 viš. kota konstrukcije

±0,00 viš. kota finalnega tlaka

±0,00 viš. kota konstrukcije

2% naklonska puščica

S

NADSTREŠNICA IN PAVILJON V JURČKOVEM GOZDU
ABSOL. KOTA PRITLIČJA = ±0,00 = 308,65 m n.v. = Kota tlaka pritličja

nadzor
projektiranje
gradnje
svečovanje
posredovanje

gradbeni inženiring
zakrajšek d.o.o.

ID št.: SI21888795
info@gizakrajsek.si
identifikacijska št. projektivnega podjetja: IZS- 1926

Rimska c. 10 a
8210 Trebnje

mob: 031 344 349
040 469 093

INVESTITOR:
OBČINA TREBNJE
Goliev trg 5, 8210 Trebnje
e-pošta: obcina.trebnje@trebnje.si
telefon: 07 3481 100

NAZIV GRADNJE:
Novogradnja - novozgrajen objekt

DEL OBJEKTA:
Cel objekt

NAČRT:
Nadstrešnica in paviljon

FAZA:
03 PZI

ŠT. PROJEKTA:
240410/25

ŠT. NAČRTA:
01-240410/25

VODJA PROJEKTA:
Teja Zakrajšek, m.i.a., ZAPS PA* 1636

PROJEKTANT:
Teja Zakrajšek, m.i.a., ZAPS PA* 1636

RISALJA:
Anja Ahac, abs. arh.

-

-

-

-

-

-

-

DATUM IZDELAVE:
Maj 2025

MERILO:
1:50

RISBA:
Tloris tal


ŠTEVILKA LISTA:

CELOTA
DIM. KONSTRUKCIJE
ODPRTINE
OSI

OSI
ODPRTINE
DIM. KONSTRUKCIJE
CELOTA

CELOTA
DIM. KONSTRUKCIJE
OSI

OSI
ODPRTINE
DIM. KONSTRUKCIJE
CELOTA

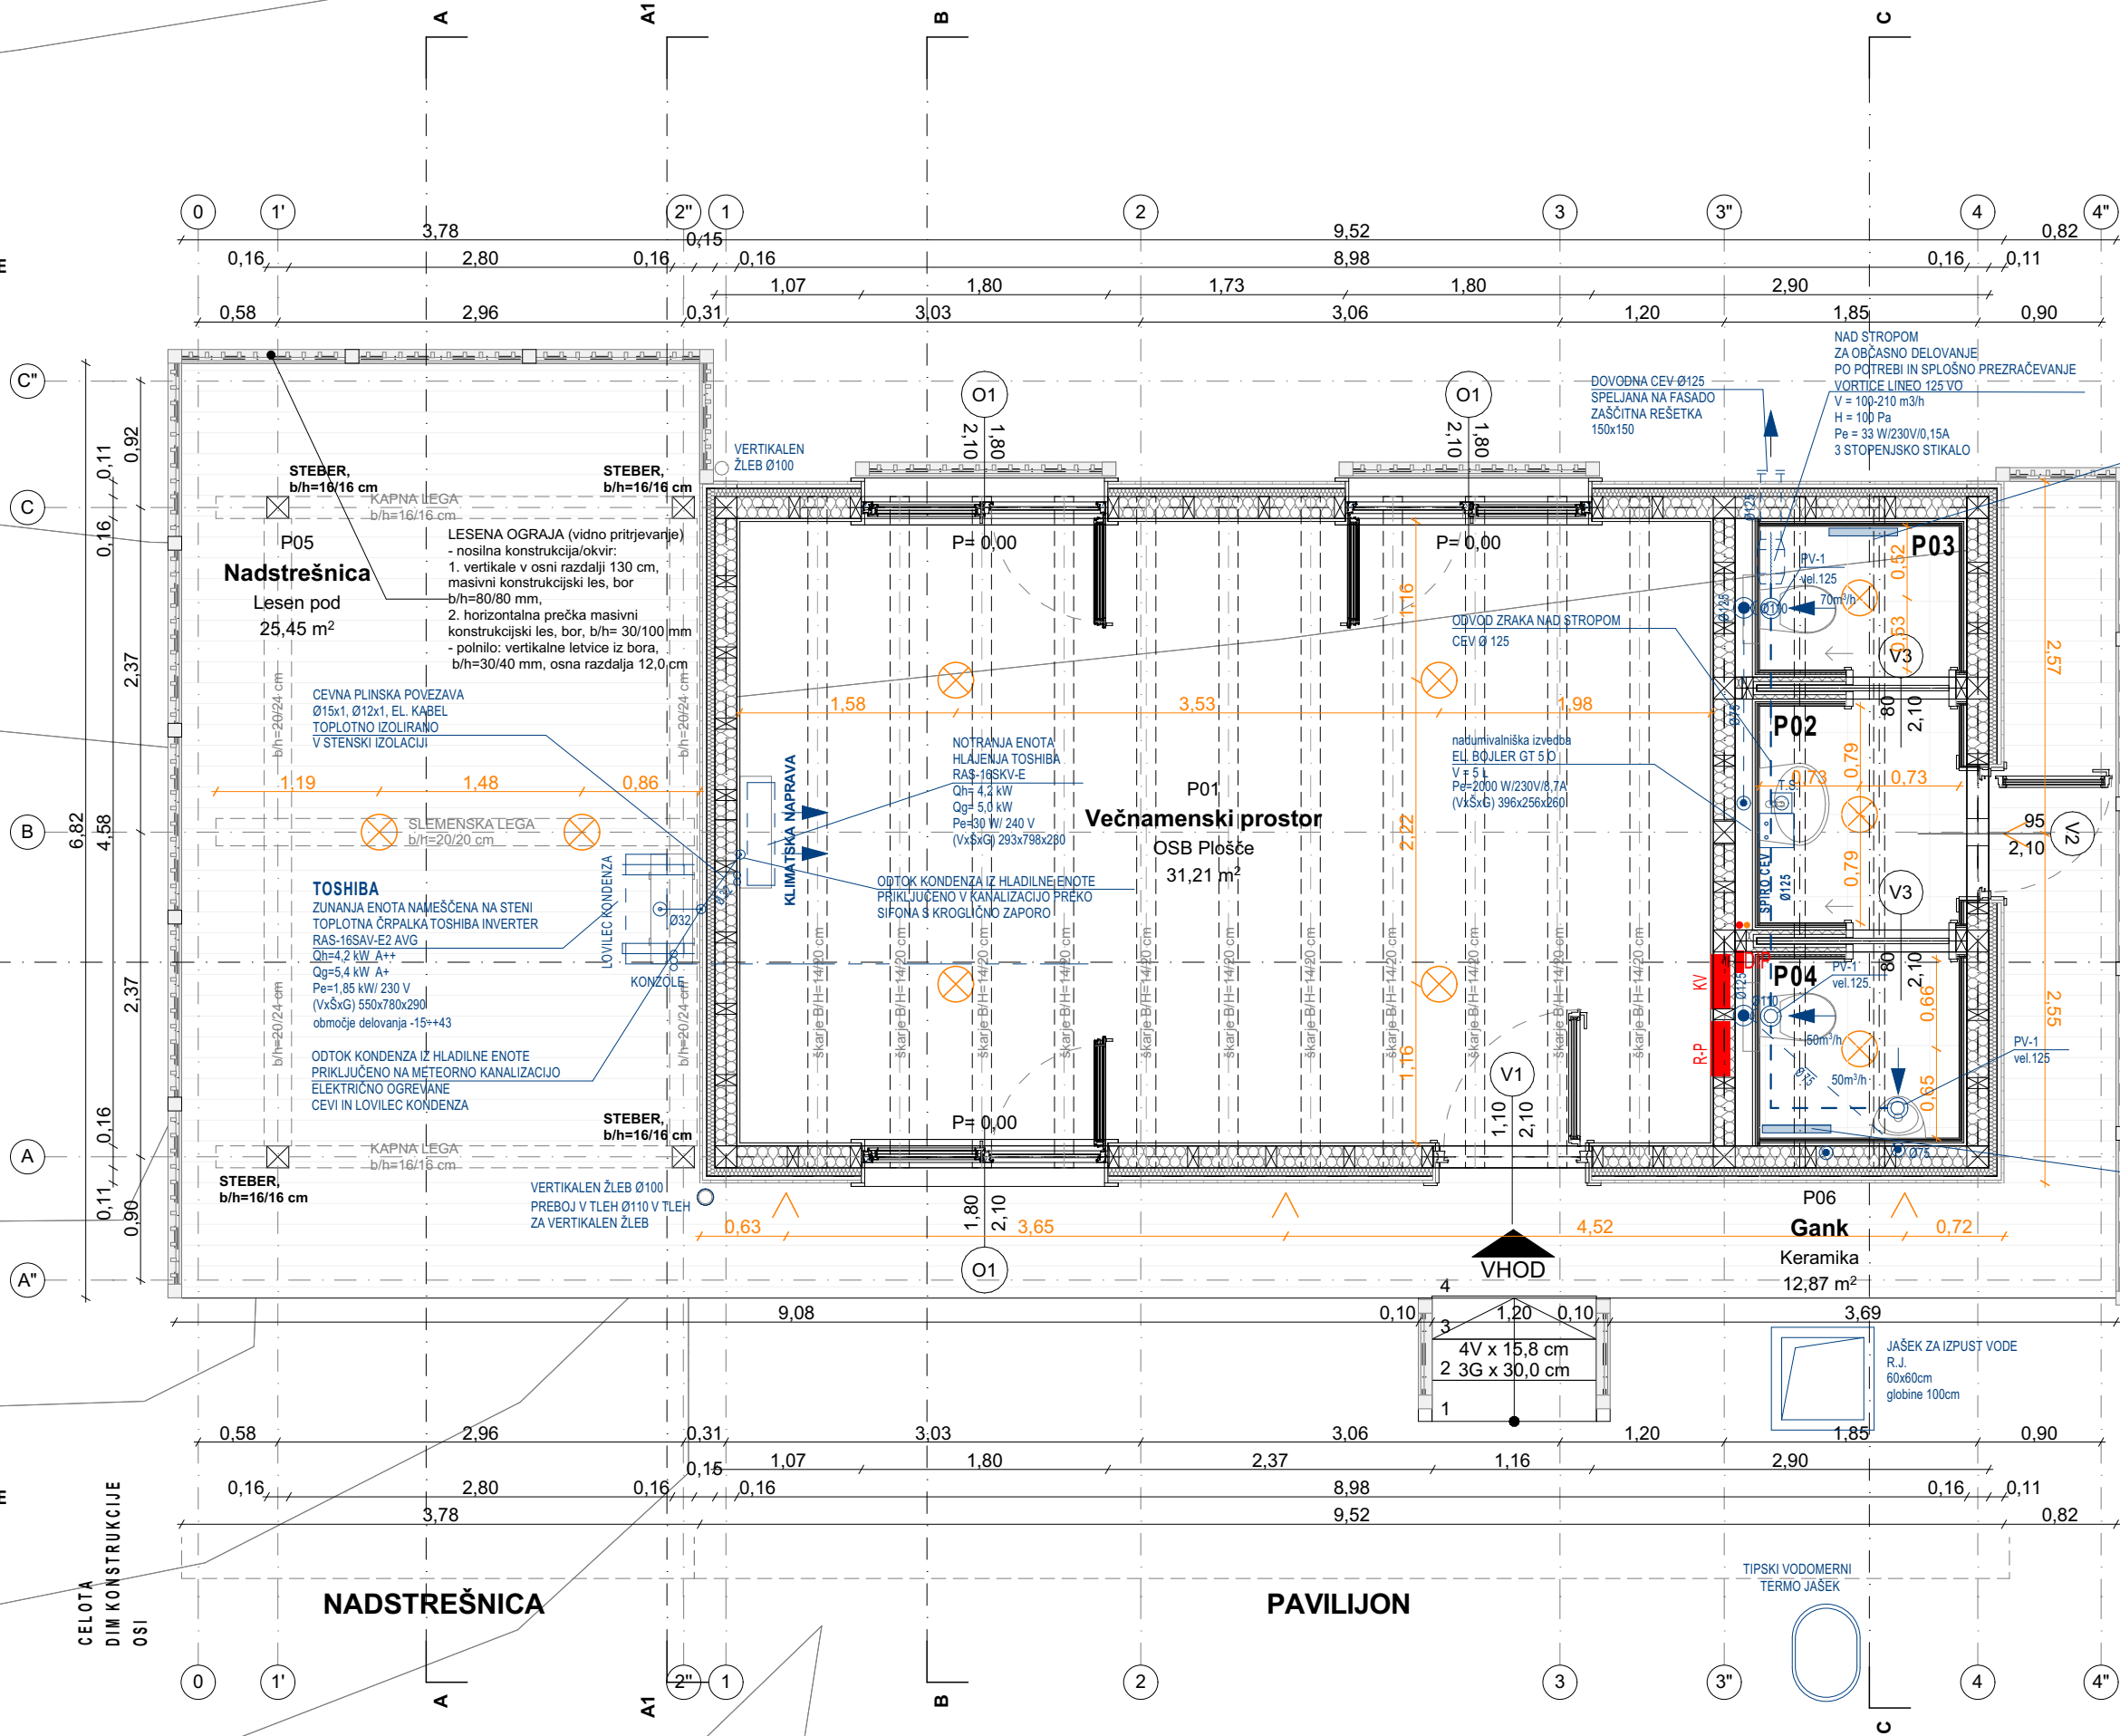

- OPOMBE:**
- Vse mere kontrolirati na licu mesta in v primeru neskladij pravočasno obvestiti projektanta.
 - Vsevišinske kote so relativne, glede na izhodiščno ±0,00.
 - Oprema je prikazana informativno in se po teh risbah ne izvaja!
 - Višine parapetov so navedene od končnega tlaka.
 - Kotirana je gradbena odprtina vrat in oken.

- LEGENDA MATERIALOV**
- zemlja
 - armirani beton
 - podložni beton
 - T.I. mineralna volna
 - lesena konstrukcija

- LEGENDA SIMBOLOV**
- oznake prebojev in utorov
 - podometna razdelilna omarica
 - svetilika nadometna
 - svetilika stenska
 - doza za iznečevanje potencialov
 - alarmna centrala
 - digitalna smemalna naprava
 - razširitveni modul
 - oznake strojnih (modra) in elektroinstalacij (rdeča)
 - šifra sestave tlaka
 - viš. kota finalnega tlaka
 - viš. kota konstrukcije
 - viš. kota finalnega tlaka
 - viš. kota konstrukcije
 - naklonska puščica

NADSTREŠNICA IN PAVILJON V JURČKOVEM GOZDU
ABSOL. KOTA PRITLIČJA = ±0,00 = 308,65 m n.v. = Kota tlaka pritličja

nadzor
projektiranje
gradnje
svečevanje
posredovanje

gradbeni inženiring
zakrajšek d.o.o.

ID št.: SI21888795
info@gizakrajsek.si
Rimska c. 10 a
8210 Trebnje
Identifikacijska št. projektivnega podjetja: IZS- 1926
mob: 031 344 349
040 469 093

INVESTITOR:
OBČINA TREBNJE
Goliev trg 5, 8210 Trebnje
e-pošta: obcina.trebnje@trebnje.si
telefon: 07 3481 100

NAZIV GRADNJE:
Novogradnja - novozgrajen objekt

DEL OBJEKTA:
Cel objekt

NAČRT:
Nadstrešnica in paviljon

FAZA:
03 PZI

ŠT. PROJEKTA:
240410/25

ŠT. NAČRTA:
01-240410/25

VODJA PROJEKTA:
Teja Zakrajšek, m.i.a., ZAPS PA* 1636

PROJEKTANT:
Teja Zakrajšek, m.i.a., ZAPS PA* 1636

RISALJA:
Anja Ahac, abs. arh.

-

-

-


-

DATUM IZDELAVE:
Maj 2025

MERILO:
1:50

RISBA:
Tloris pritličja

ŠTEVILKA LISTA:
02

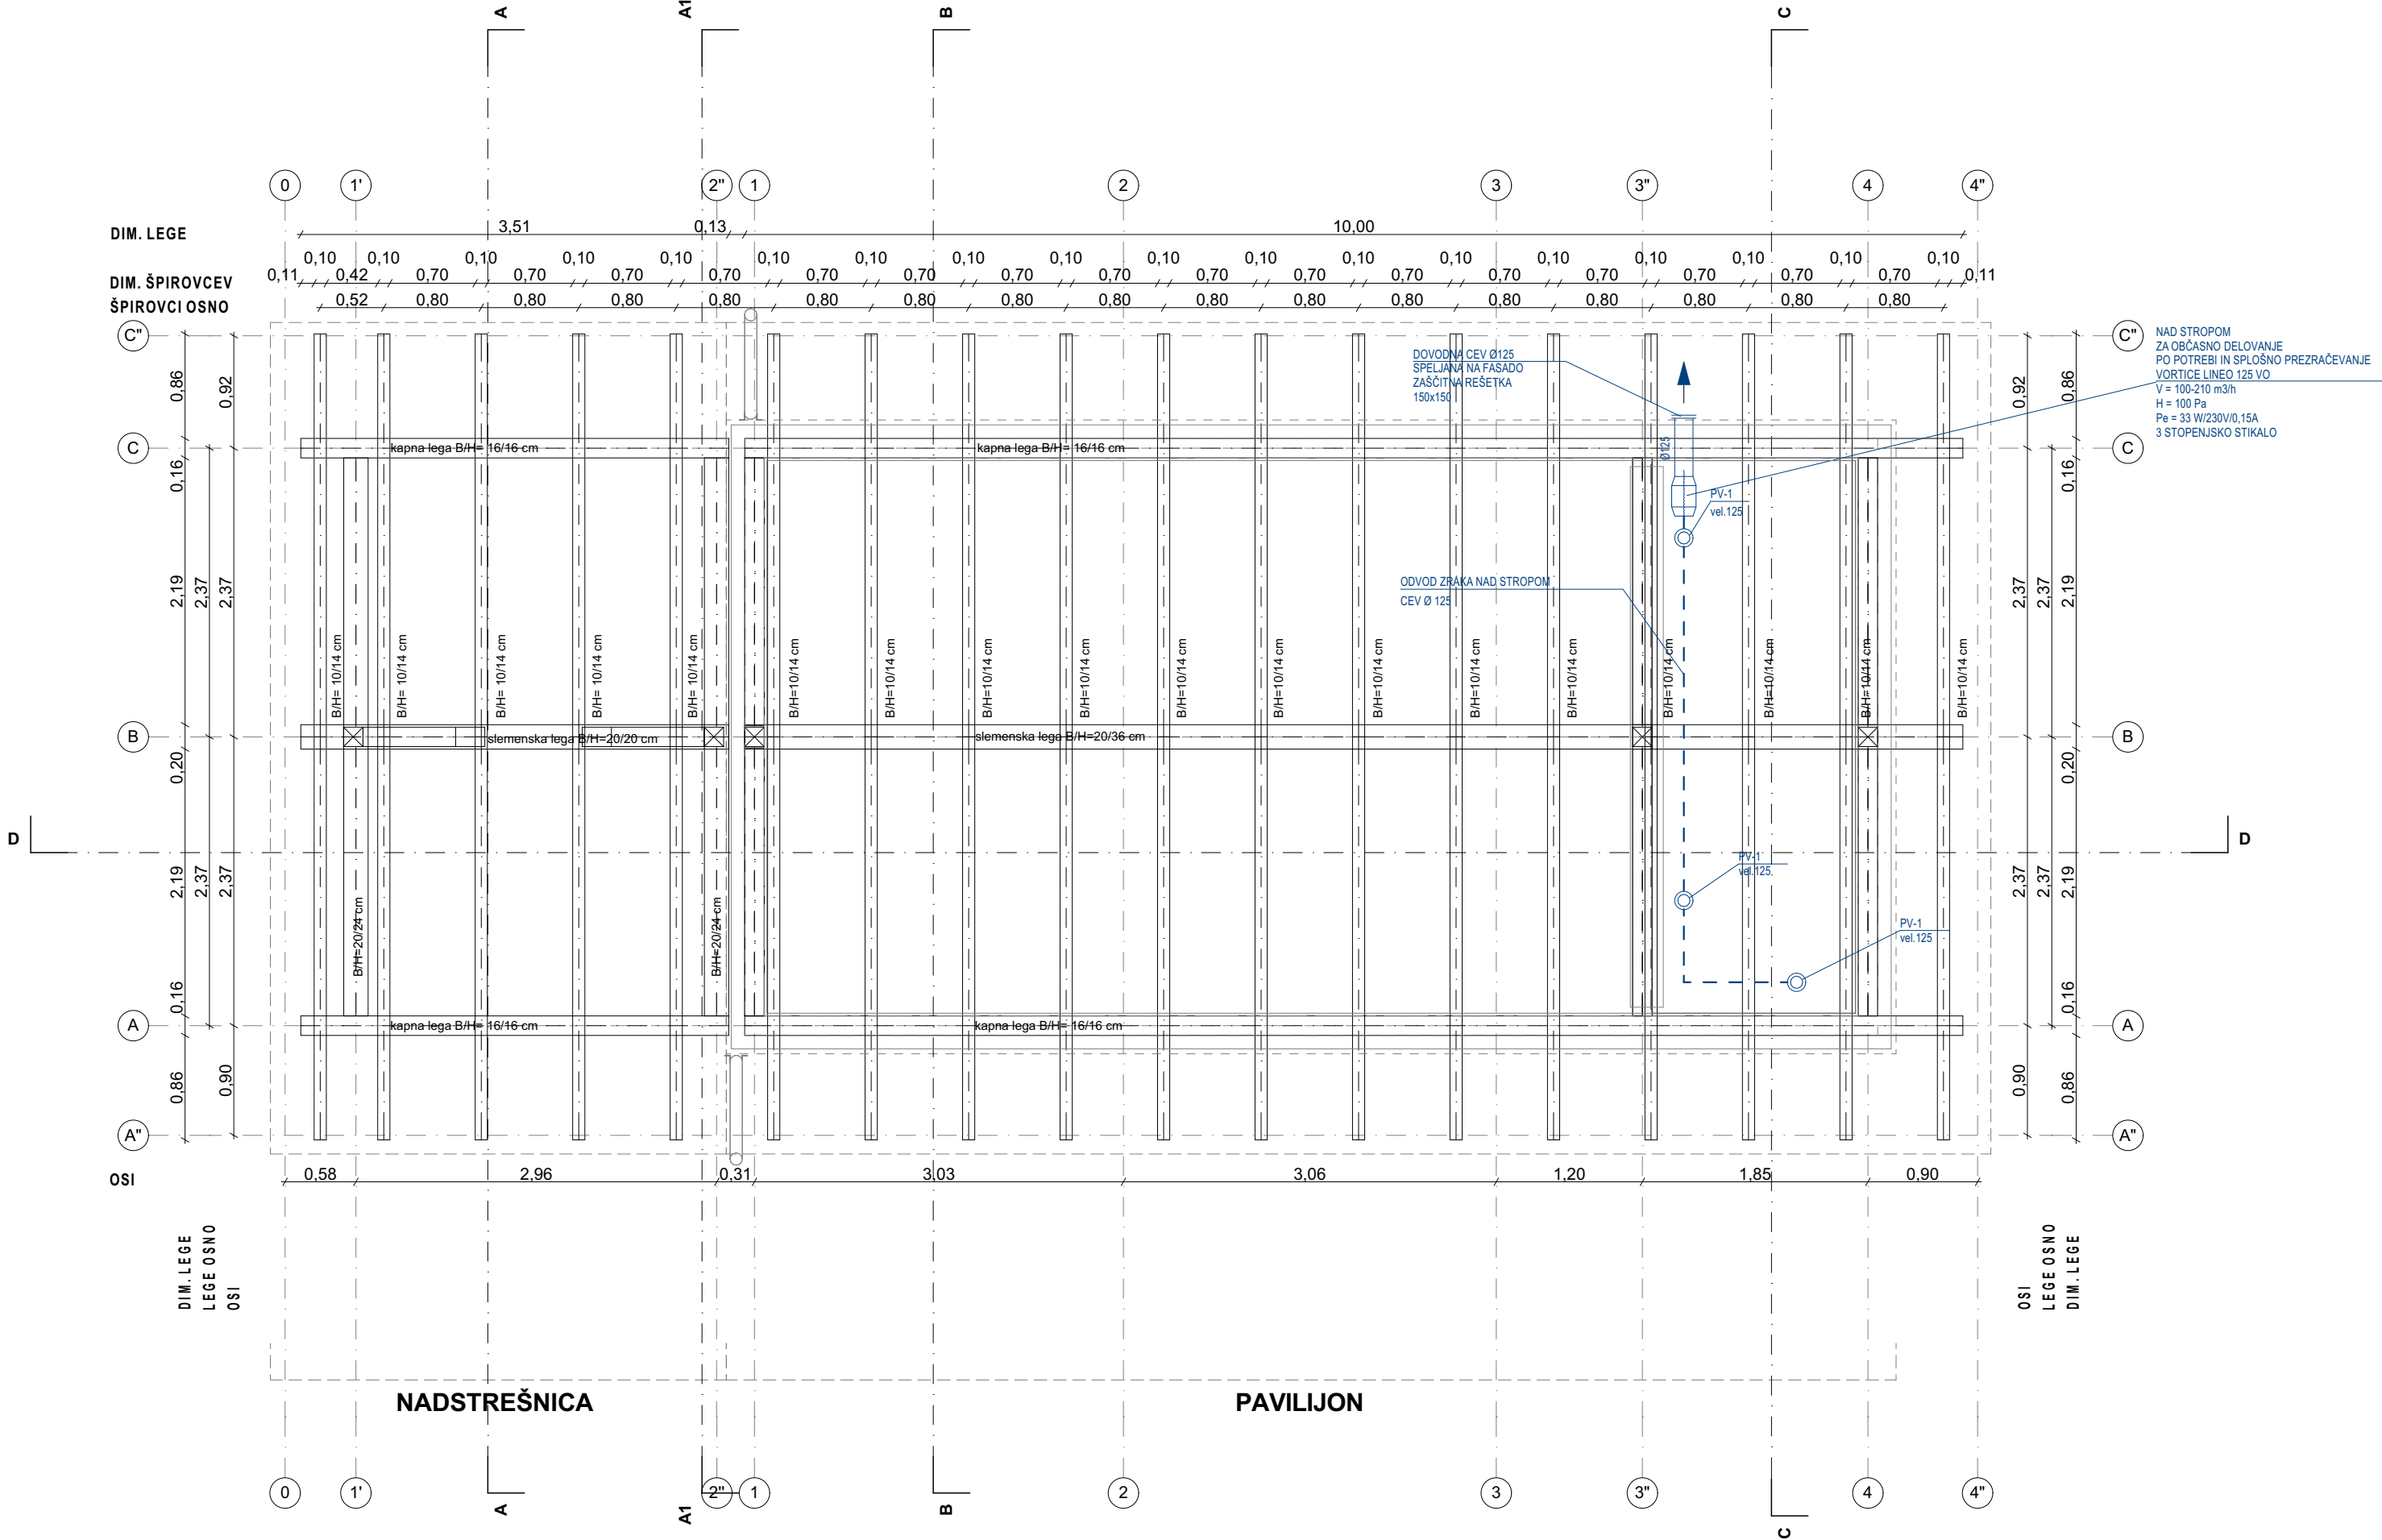

- OPOMBE:**
- Vse mere kontrolirati na licu mesta in v primeru neskladij pravočasno obvestiti projektanta.
 - Vsevišinske kote so relativne, glede na izhodiščno ±0,00.
 - Oprema je prikazana informativno in se po teh risbah ne izvaja!
 - Višine parapetov so navedene od končnega tlaka.
 - Kotirana je gradbena odprtina vrat in oken.

- LEGENDA MATERIALOV**
- zemlja
 - armirani beton
 - podložni beton
 - T.I. mineralna volna
 - lesena konstrukcija

- LEGENDA SIMBOLOV**
- oznake prebojev in utorov
 - R-P podometna razdelilna omarica
 - svetilka nadometna
 - svetilka stenska
 - doza za iznečevanje potencialov
 - A.C. alarmna centrala
 - D S N digitalna snemalna naprava
 - RM8 razširitveni modul
 - oznake strojnih (modra) in elektroinstalacij (rdeča)
 - T1 šifra sestave tlaka
 - viš. kota finalnega tlaka
 - viš. kota konstrukcije
 - viš. kota finalnega tlaka
 - viš. kota konstrukcije
 - 2% naklonska puščica

NADSTREŠNICA IN PAVILJON V JURČKOVEM GOZDU
ABSOL. KOTA PRITLIČJA = ±0,00 = 308,65 m n.v. = Kota tlaka pritličja

nadzor
projektiranje
gradnje
svečovanje
posredovanje

gradbeni inženiring
zakrajšek d.o.o.

ID št.: SI21888795
info@gizakrajsek.si
Rimska c. 10 a
8210 Trebnje
Identifikacijska št. projektivnega podjetja: IZS- 1926
mob: 031 344 349
040 469 093

INVESTITOR:
OBČINA TREBNJE
Goliev trg 5, 8210 Trebnje
e-pošta: obcina.trebnje@trebnje.si
telefon: 07 3481 100

NAZIV GRADNJE:
Novogradnja - novozgrajen objekt

DEL OBJEKTA:
Cel objekt

NAČRT:
Nadstrešnica in paviljon

FAZA:
03 PZI

ŠT. PROJEKTA:
240410/25

ŠT. NAČRTA:
01-240410/25

VODJA PROJEKTA:
Teja Zakrajšek, m.i.a., ZAPS PA* 1636

PROJEKTANT:
Teja Zakrajšek, m.i.a., ZAPS PA* 1636

RISALJA:
Anja Ahac, abs. arh.

-

-

-


-

DATUM IZDELAVE:
Maj 2025

MERILO:
1:50

RISBA:
Tloris ostrešja

ŠTEVILKA LISTA:
03

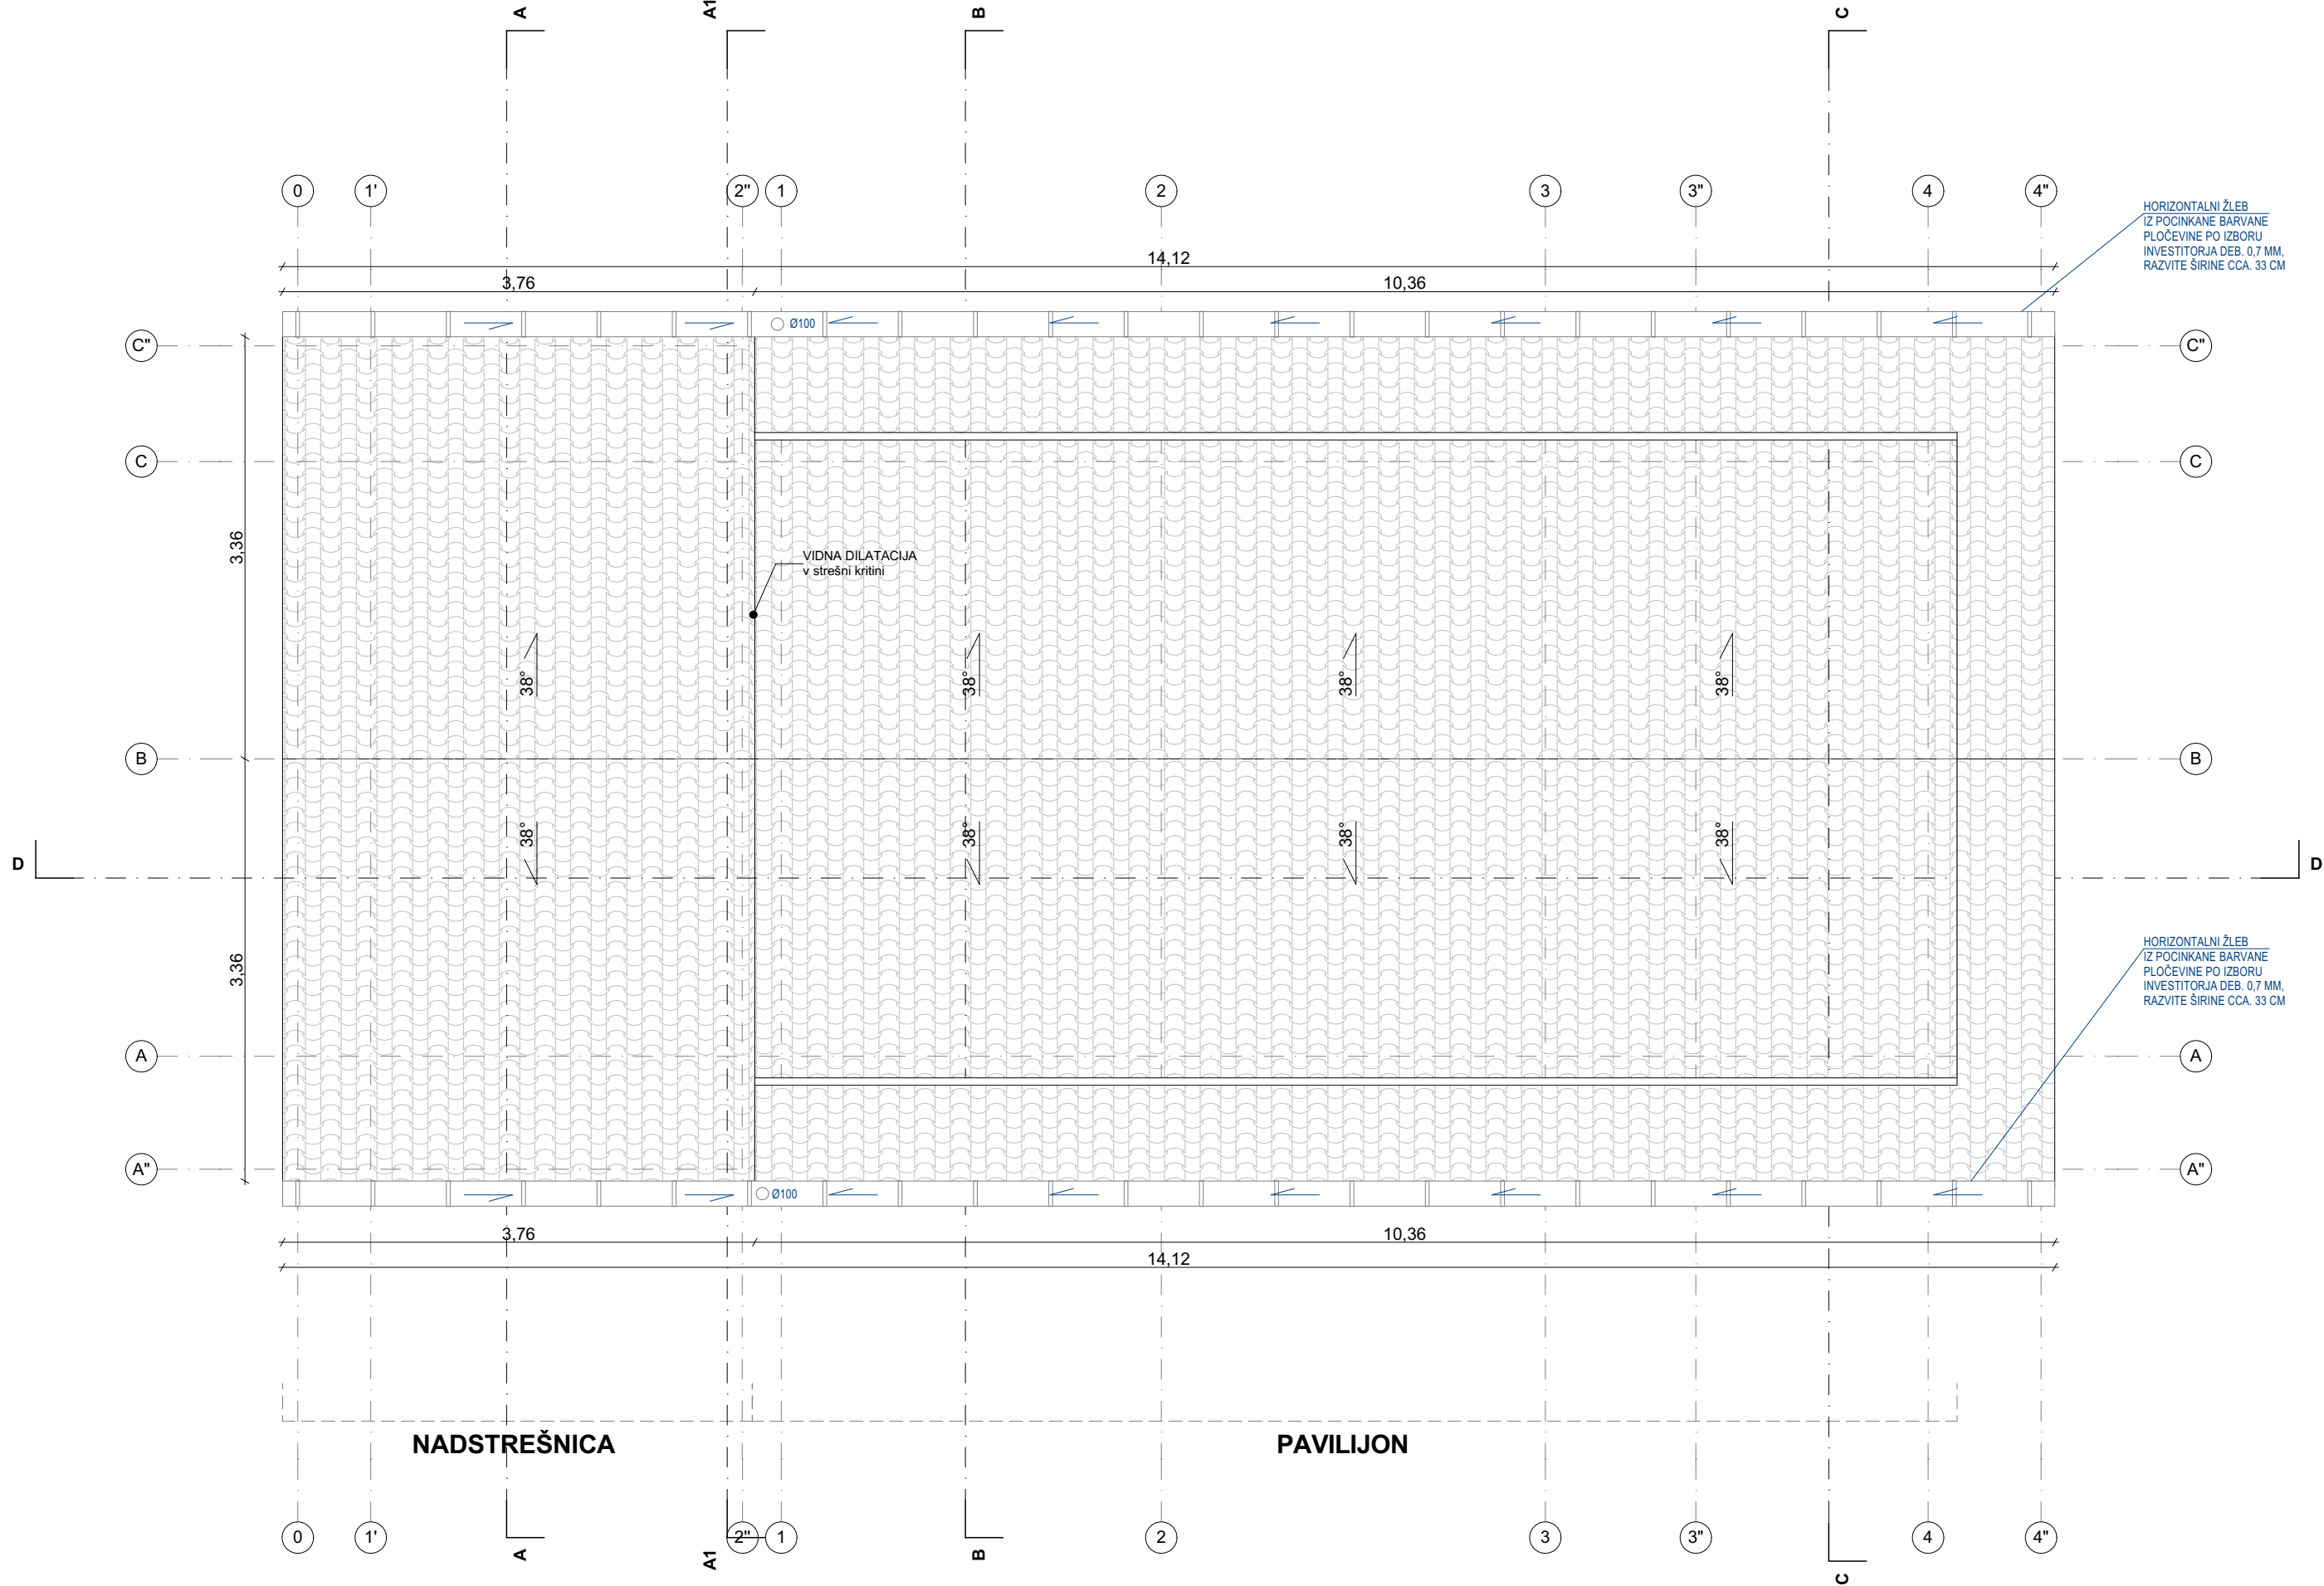

- OPOMBE:
- Vse mere kontrolirati na licu mesta in v primeru neskladij pravočasno obvestiti projektanta.
 - Vsevišinske kote so relativne, glede na izhodiščno ±0,00.
 - Oprema je prikazana informativno in se po teh risbah ne izvaja!
 - Višine parapetov so navedene od končnega tlaka.
 - Kotirana je gradbena odprtina vrat in oken.

LEGENDA MATERIALOV

- zemlja
armirani beton
podložni beton
T.I. mineralna volna
lesena konstrukcija

LEGENDA SIMBOLOV

- oznake prebojev in utorov
podometna razdelilna omarica
svetilika nadometna
svetilika stenska
doza za iznečevanje potencialov
alarmna centrala
digitalna snemalna naprava
razširitveni modul
oznake strojnih (modra)
in elektroinstalacij (rdeča)
šifra sestave tlaka
- ±0,00 viš. kota finalnega tlaka
±0,00 viš. kota konstrukcije
±0,00 viš. kota finalnega tlaka
±0,00 viš. kota konstrukcije
2% naklonska puščica
- s

NADSTREŠNICA IN PAVILJON V JURČKOVEM GOZDU
ABSOL. KOTA PRITLIČJA = ±0,00 = 308,65 m n.v. = Kota tlaka pritličja

nadzor
projektiranje
gradnje
svečovanje
posredovanje

gradbeni inženiring
zakrajšek d.o.o.

ID št.: SI21888795
info@gizakrajsek.si
Identifikacijska št. projektivnega podjetja: IZS- 1926

Rimska c. 10 a
8210 Trebnje

mob: 031 344 349
040 469 093

INVESTITOR:
OBČINA TREBNJE
Goliev trg 5, 8210 Trebnje
e-pošta: obcina.trebnje@trebnje.si
telefon: 07 3481 100

NAZIV GRADNJE:
Novogradnja - novozgrajen objekt

DEL OBJEKTA:
Cel objekt

NAČRT:
Nadstrešnica in paviljon

FAZA:
03 PZI

ŠT. PROJEKTA:
240410/25

ŠT. NAČRTA:
01-240410/25

VODJA PROJEKTA:
Teja Zakrajšek, m.i.a., ZAPS PA* 1636

PROJEKTANT:
Teja Zakrajšek, m.i.a., ZAPS PA* 1636

RISALJA-A:
Anja Ahac, abs. arh.

-

-

-

-


DATUM IZDELAVE:
Maj 2025

MERILO:
1:50

RISBA:
Tloris strehe

ŠTEVILKA LISTA:

04

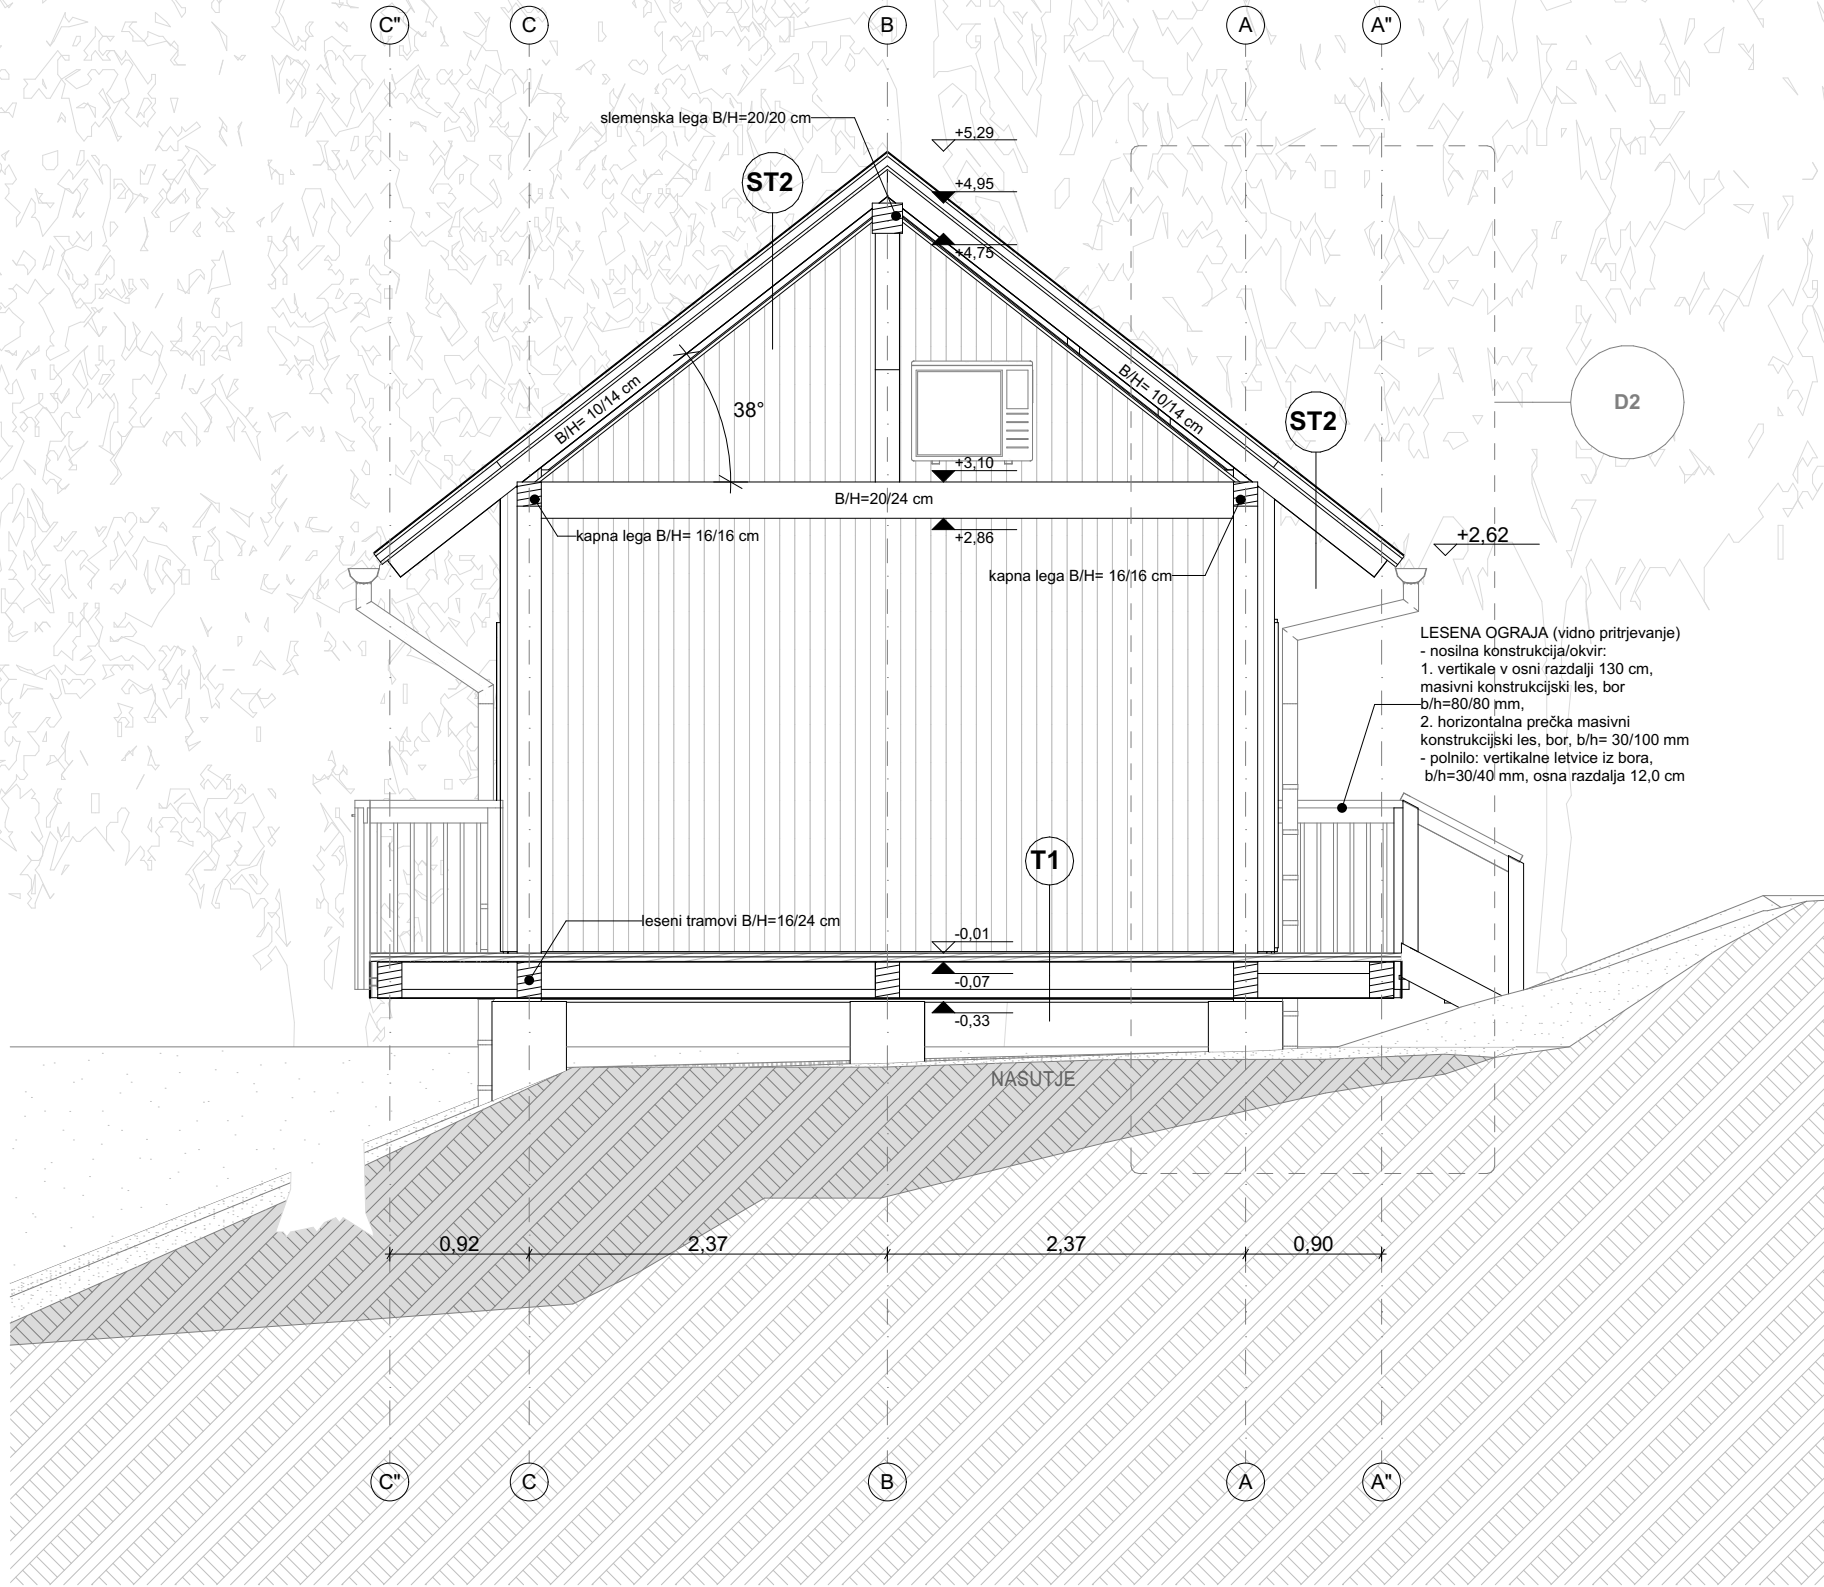

- OPOMBE:**
- Vse mere kontrolirati na licu mesta in v primeru neskladij pravočasno obvestiti projektanta.
 - Vsevišinske kote so relativne, glede na izhodiščno $\pm 0,00$.
 - Oprema je prikazana informativno in se po teh risbah ne izvaja!
 - Višine parapetov so navedene od končnega tlaka.
 - Kotirana je gradbena odprtina vrat in oken.

- LEGENDA MATERIALOV**
- zemlja
 - armirani beton
 - podložni beton
 - T.I. mineralna volna
 - lesena konstrukcija

- LEGENDA SIMBOLOV**
- T1 šifra sestave tlaka
 - $\pm 0,00$ viš. kota finalnega tlaka
 - $\pm 0,00$ viš. kota konstrukcije
 - $\pm 0,00$ viš. kota finalnega tlaka
 - $\pm 0,00$ viš. kota konstrukcije

NADSTREŠNICA IN PAVILJON V JURČKOVEM GOZDU
ABSOL. KOTA PRITLIČJA = xy = $\pm 0,00$ = 308,65 m n.v. = Kota tlaka pritličja

nadzor
projektiranje
gradnje
svetovanje
posredovanje

gradbeni inženiring
zakrajšek d.o.o.

ID št.: SI21888795
info@gizakrajsek.si
identifikacijska št. projektivnega podjetja: IZS- 1926

Rimska c. 10 a
8210 Trebnje

mob: 031 344 349
040 469 093

INVESTITOR:
OBČINA TREBNJE
Goliev trg 5, 8210 Trebnje
e-pošta: obcina.trebnje@trebnje.si
telefon: 07 3481 100

NAZIV GRADNJE:
Novogradnja - novozgrajen objekt

DEL OBJEKTA:
Cel objekt

NAČRT:
Nadstrešnica in paviljon

FAZA:
03 PZI

ŠT. PROJEKTA:
240410/25

ŠT. NAČRTA:
01-240410/25

VODJA PROJEKTA:
Teja Zakrajšek, m.i.a., ZAPS PA* 1636

PROJEKTANT:
Teja Zakrajšek, m.i.a., ZAPS PA* 1636

RISAL-A:
Anja Ahac, abs. arh.

-

-


-

DATUM IZDELAVE:
Maj 2025

MERILO:
1:50

RISBA:
Prerez A-A (nadstrešnica)

ŠTEVILKA LISTA:

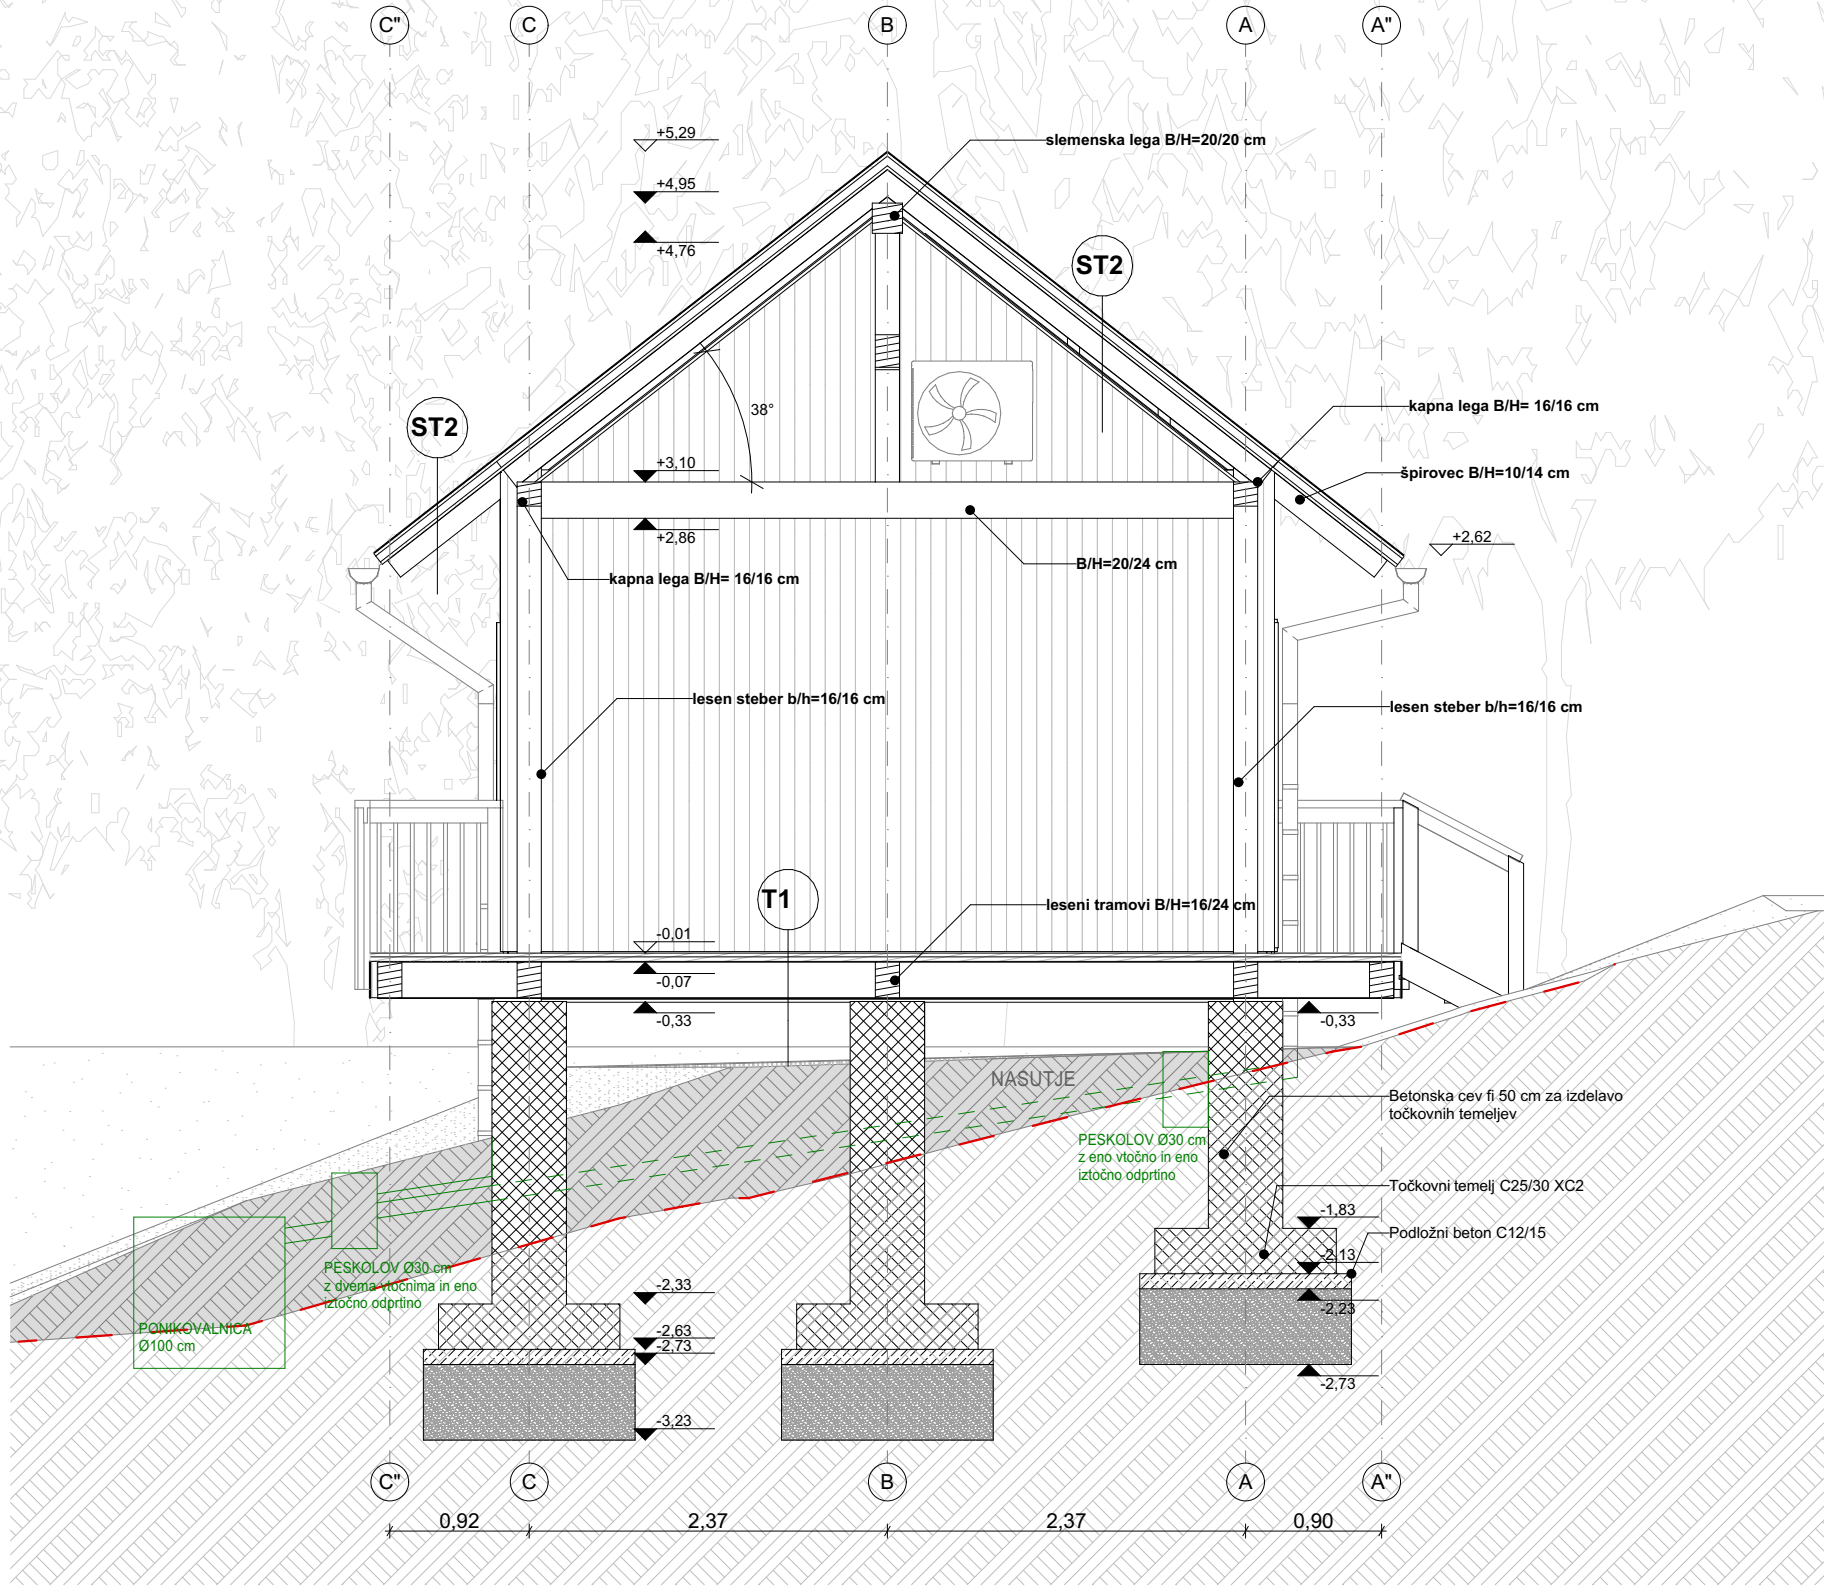

- OPOMBE:**
- Vse mere kontrolirati na licu mesta in v primeru neskladij pravočasno obvestiti projektanta.
 - Vsevišinske kote so relativne, glede na izhodiščno ±0,00.
 - Oprema je prikazana informativno in se po teh risbah ne izvaja!
 - Višine parapetov so navedene od končnega tlaka.
 - Kotirana je gradbena odprtina vrat in oken.

- LEGENDA MATERIALOV**
- zemlja
 - armirani beton
 - podložni beton
 - T.I. mineralna volna
 - lesena konstrukcija

- LEGENDA SIMBOLOV**
- T1 šifra sestave tlaka
 - ±0,00 viš. kota finalnega tlaka
 - ±0,00 viš. kota konstrukcije
 - ±0,00 viš. kota finalnega tlaka
 - ±0,00 viš. kota konstrukcije

NADSTREŠNICA IN PAVILJON V JURČKOVEM GOZDU
ABSOL. KOTA PRITLIČJA = xy = ±0,00 = 308,65 m n.v. = Kota tlaka pritličja

nadzor
projektiranje
gradnje
svetovanje
posredovanje

gradbeni inženiring
zakrajšek d.o.o.

ID št.: SI21888795
info@gizakrajsek.si
identifikacijska št. projektivnega podjetja: IZS- 1926

Rimska c. 10 a
8210 Trebnje

mob: 031 344 349
040 469 093

INVESTITOR:
OBČINA TREBNJE
Goliev trg 5, 8210 Trebnje
e-pošta: obcina.trebnje@trebnje.si
telefon: 07 3481 100

NAZIV GRADNJE:
Novogradnja - novozgrajen objekt

DEL OBJEKTA:
Cel objekt

NAČRT:
Nadstrešnica in paviljon
ŠT. PROJEKTA:
240410/25

FAZA:
03 PZI
ŠT. NAČRTA:
01-240410/25

VODJA PROJEKTA:
Teja Zakrajšek, m.i.a., ZAPS PA* 1636

PROJEKTANT:
Teja Zakrajšek, m.i.a., ZAPS PA* 1636

RISAL/A:
Anja Ahac, abs. arh.

-

-

-


DATUM IZDELAVE:
Maj 2025

MERILO:
1:50

RISBA:
Prerez A1 (preko temeljev)

ŠTEVILKA LISTA:

06

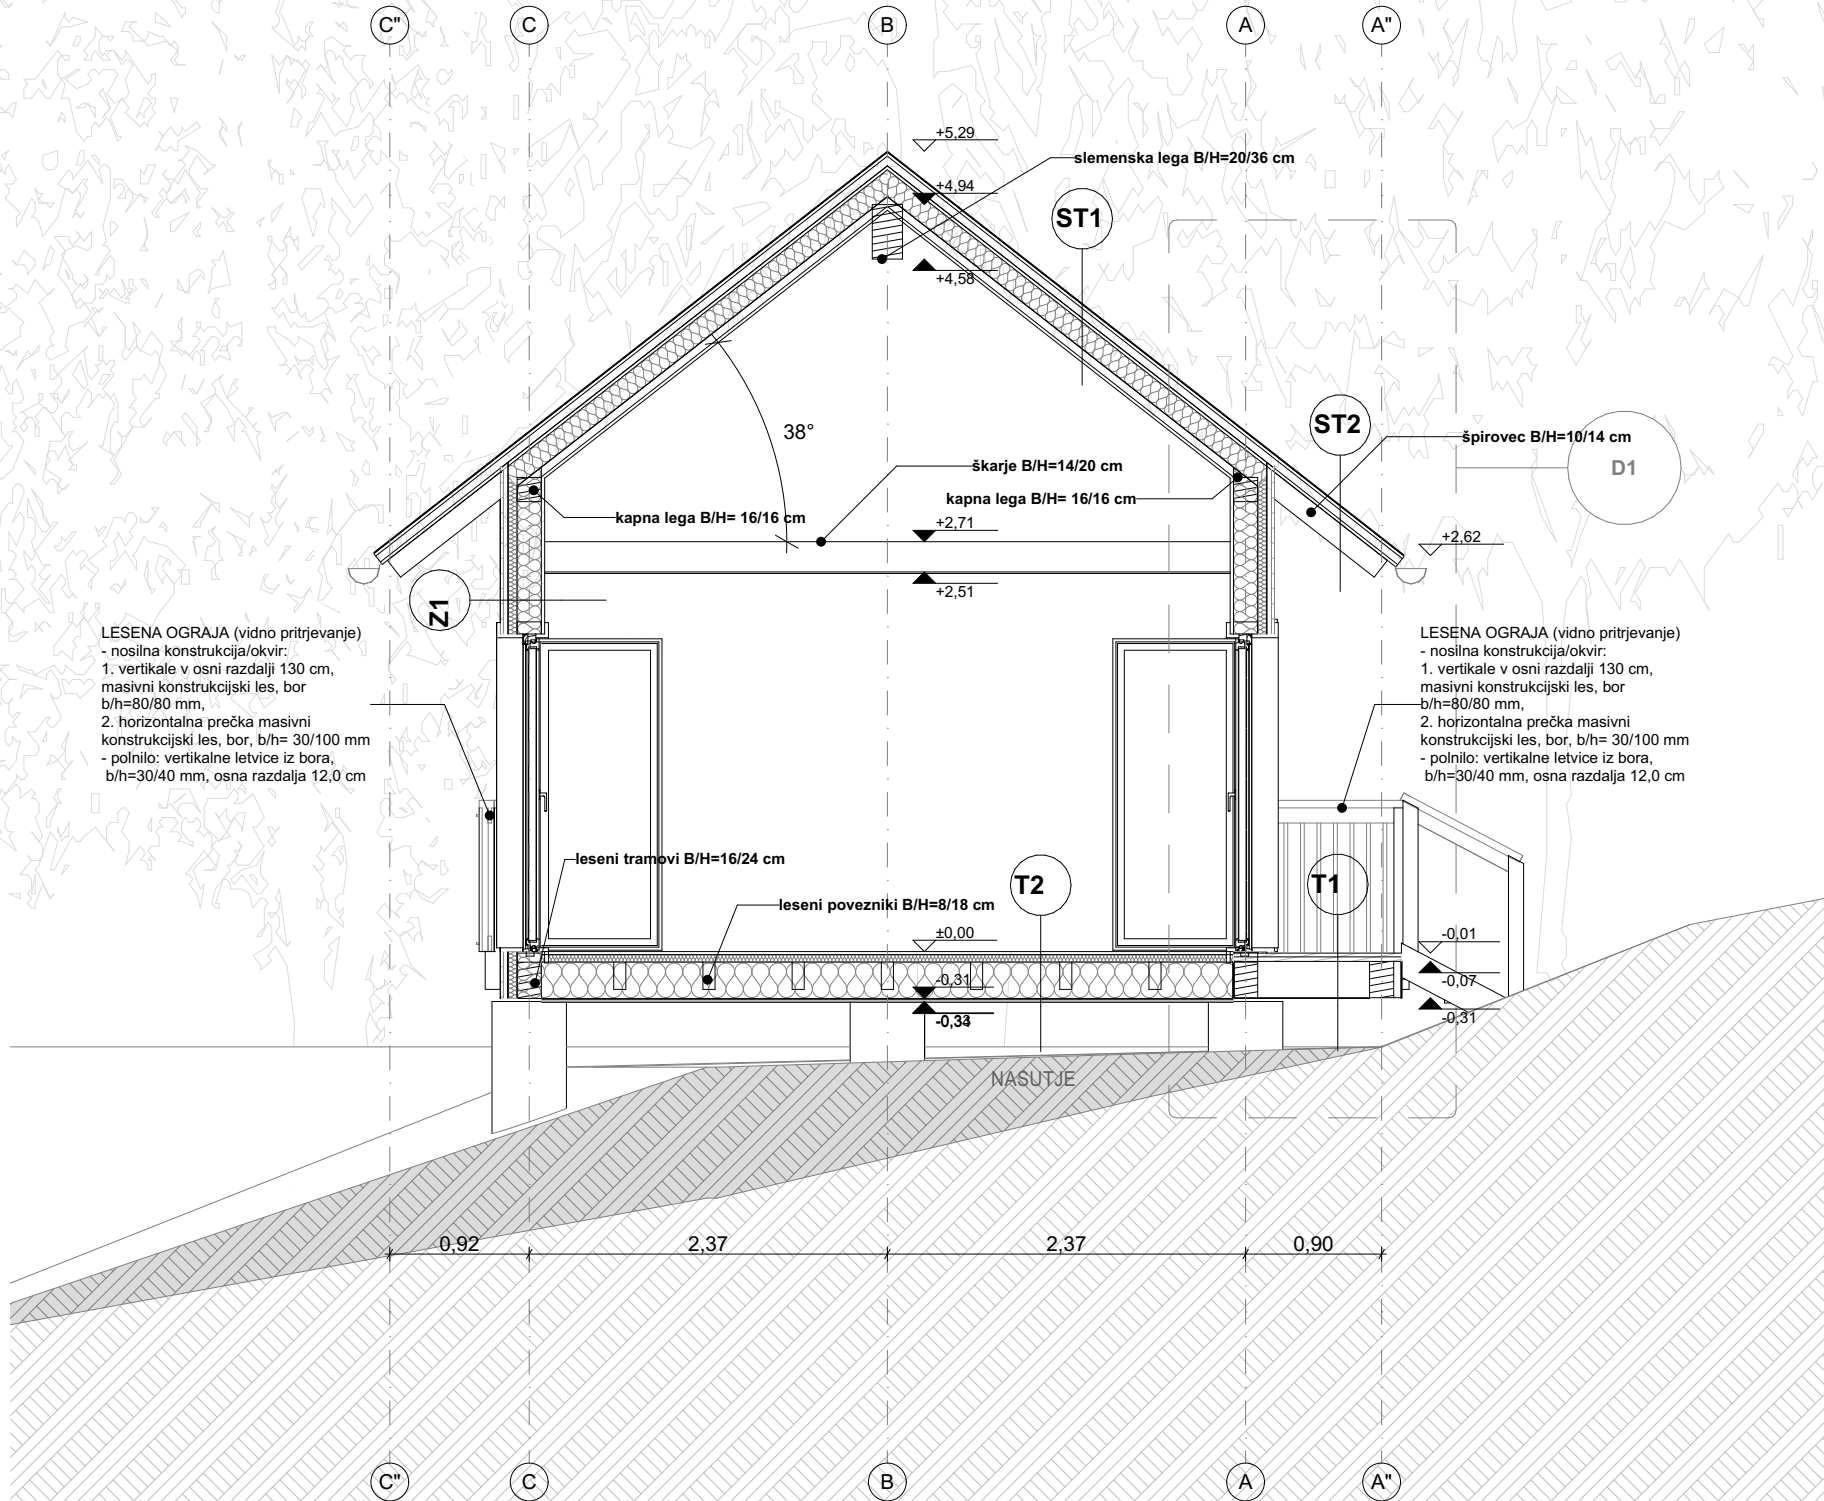

- OPOMBE:**
- Vse mere kontrolirati na licu mesta in v primeru neskladij pravočasno obvestiti projektanta.
 - Vsevišinske kote so relativne, glede na izhodiščno ±0,00.
 - Oprema je prikazana informativno in se po teh risbah ne izvaja!
 - Višine parapetov so navedene od končnega tlaka.
 - Kotirana je gradbena odprtina vrat in oken.

- LEGENDA MATERIALOV**
- zemlja
 - armirani beton
 - podložni beton
 - T.I. mineralna volna
 - lesena konstrukcija

- LEGENDA SIMBOLOV**
- T1 šifra sestave tlaka
 - ±0,00 viš. kota finalnega tlaka
 - ±0,00 viš. kota konstrukcije
 - ±0,00 viš. kota finalnega tlaka
 - ±0,00 viš. kota konstrukcije

NADSTREŠNICA IN PAVILJON V JURČKOVEM GOZDU
ABSOL. KOTA PRITLIČJA = xy = ±0,00 = 308,65 m n.v. = Kota tlaka pritličja

nadzor
projektiranje
gradnje
svetovanje
posredovanje

gradbeni inženiring
zakrajšek d.o.o.

ID št.: SI21888795
info@gizakrajsek.si
identifikacijska št. projektivnega podjetja: IZS- 1926

Rimska c. 10 a
8210 Trebnje

mob: 031 344 349
040 469 093

INVESTITOR:
OBČINA TREBNJE
Goliev trg 5, 8210 Trebnje
e-pošta: obcina.trebnje@trebnje.si
telefon: 07 3481 100

NAZIV GRADNJE:
Novogradnja - novozgrajen objekt

DEL OBJEKTA:
Cel objekt

NAČRT:
Nadstrešnica in paviljon

FAZA:
03 PZI

ŠT. PROJEKTA:
240410/25

ŠT. NAČRTA:
01-240410/25

VODJA PROJEKTA:
Teja Zakrajšek, m.i.a., ZAPS PA* 1636

PROJEKTANT:
Teja Zakrajšek, m.i.a., ZAPS PA* 1636

RISAL-A:
Anja Ahac, abs. arh.

-

-

-


-

DATUM IZDELAVE:
Maj 2025

MERILO:
1:50

RISBA:
Prerez B-B

ŠTEVILKA LISTA:
07

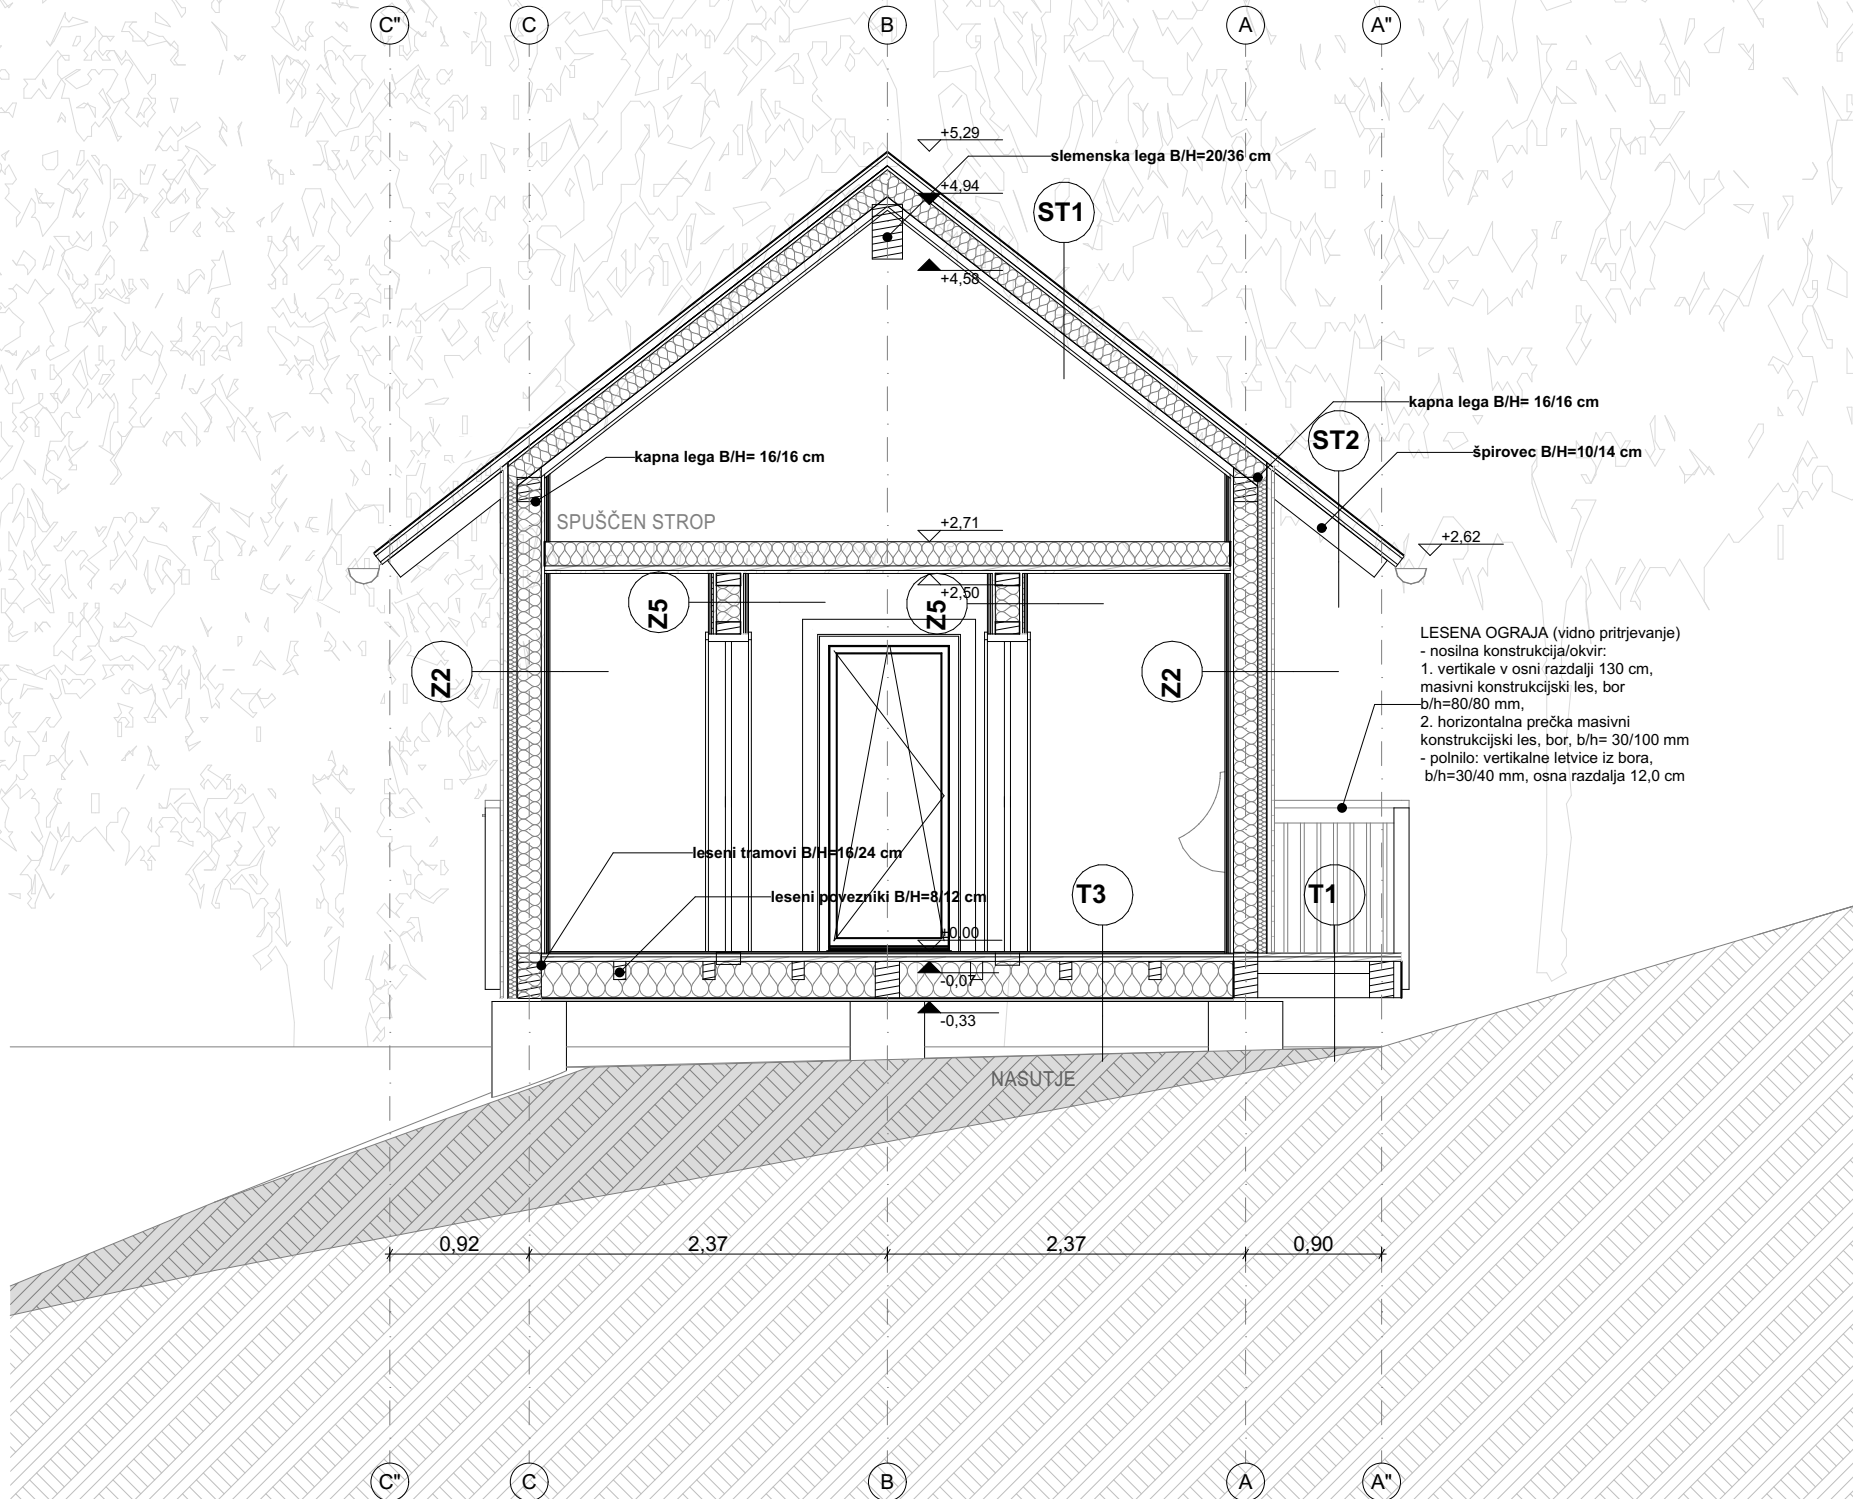

- OPOMBE:**
- Vse mere kontrolirati na licu mesta in v primeru neskladij pravočasno obvestiti projektanta.
 - Vsevišinske kote so relativne, glede na izhodiščno ±0,00.
 - Oprema je prikazana informativno in se po teh risbah ne izvaja!
 - Višine parapetov so navedene od končnega tlaka.
 - Kotirana je gradbena odprtina vrat in oken.

LEGENDA MATERIALOV

- zemlja
armirani beton
podložni beton
T.I. mineralna volna
lesena konstrukcija

LEGENDA SIMBOLOV

- T1 šifra sestave tlaka
±0,00 viš. kota finalnega tlaka
±0,00 viš. kota konstrukcije
±0,00 viš. kota finalnega tlaka
±0,00 viš. kota konstrukcije

NADSTREŠNICA IN PAVILJON V JURČKOVEM GOZDU
ABSOL. KOTA PRITLIČJA = xy = ±0,00 = 308,65 m n.v. = Kota tlaka pritličja

nadzor
projektiranje
gradnje
svetovanje
posredovanje

gradbeni inženiring
zakrajšek d.o.o.

ID št.: SI21888795
info@gizakrajsek.si
identifikacijska št. projektivnega podjetja: IZS- 1926

Rimska c. 10 a
8210 Trebnje

mob: 031 344 349
040 469 093

INVESTITOR:
OBČINA TREBNJE
Goliev trg 5, 8210 Trebnje
e-pošta: obcina.trebnje@trebnje.si
telefon: 07 3481 100

NAZIV GRADNJE:
Novogradnja - novozgrajen objekt

DEL OBJEKTA:
Cel objekt

NAČRT:
Nadstrešnica in paviljon

FAZA:
03 PZI

ŠT. PROJEKTA:
240410/25

ŠT. NAČRTA:
01-240410/25

VODJA PROJEKTA:
Teja Zakrajšek, m.i.a., ZAPS PA* 1636

PROJEKTANT:
Teja Zakrajšek, m.i.a., ZAPS PA* 1636

RISAL-A:
Anja Ahac, abs. arh.

-

-

-


DATUM IZDELAVE:
Maj 2025

MERILO:
1:50

RISBA:
Prerez C-C

ŠTEVILKA LISTA:

08

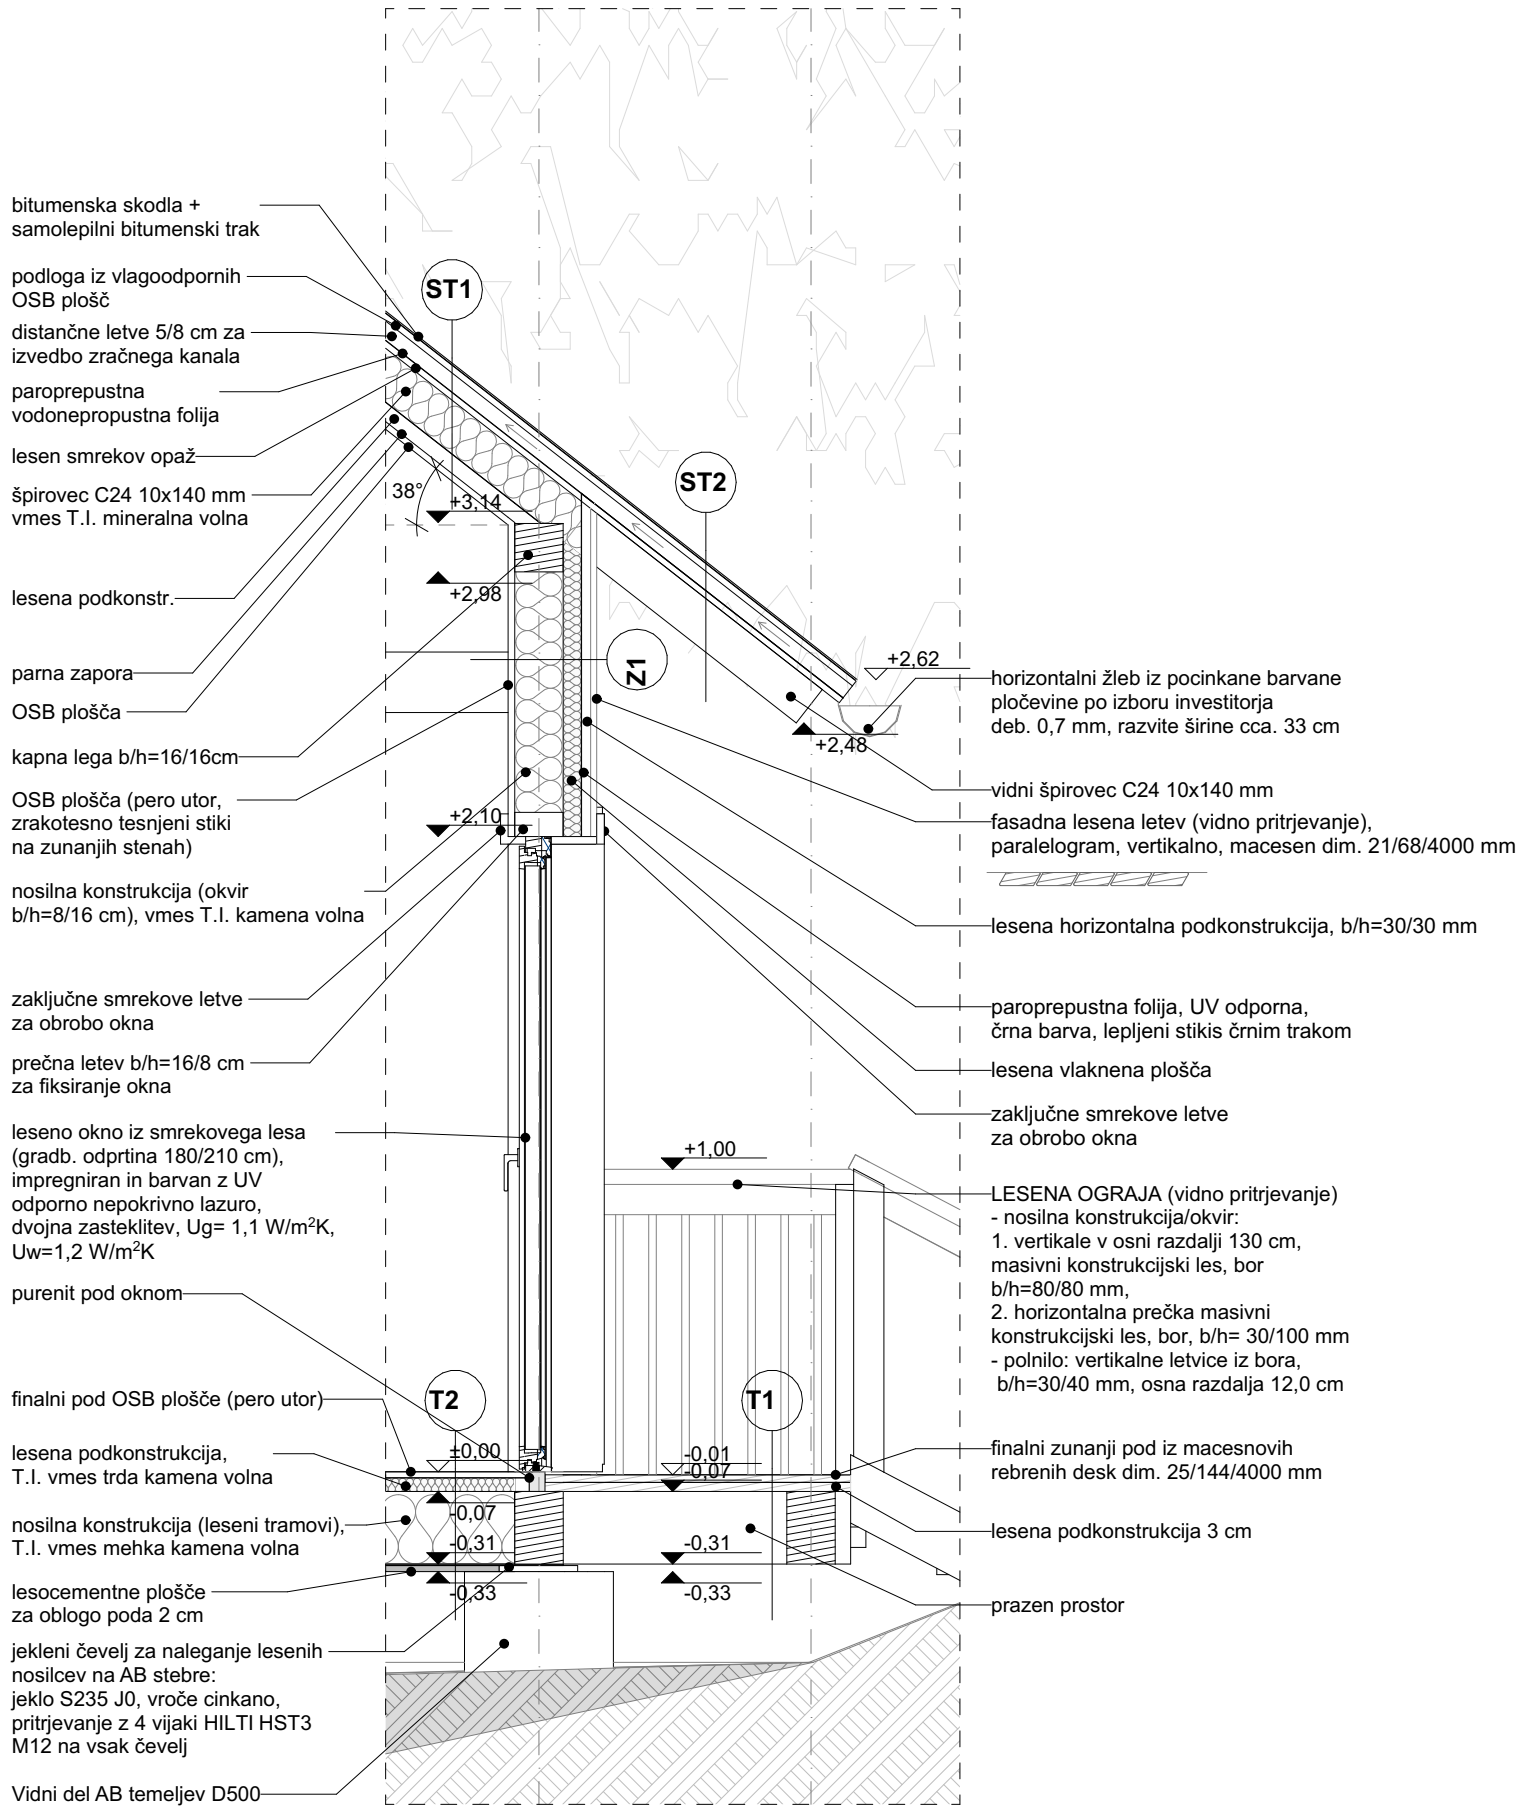

- OPOMBE:**
- Vse mere kontrolirati na licu mesta in v primeru neskladij pravočasno obvestiti projektanta.
 - Vsevišinske kote so relativne, glede na izhodiščno ±0,00.
 - Oprema je prikazana informativno in se po teh risbah ne izvaja!
 - Višine parapetov so navedene od končnega tlaka.
 - Kotirana je gradbena odprtina vrat in oken.

LEGENDA MATERIALOV

- zemlja
- armirani beton
- podložni beton
- T.I. mineralna volna
- lesena konstrukcija

LEGENDA SIMBOLOV

- šifra sestave tlaka
- viš. kota finalnega tlaka
- viš. kota konstrukcije
- viš. kota finalnega tlaka
- viš. kota konstrukcije

NADSTREŠNICA IN PAVILJON V JURČKOVEM GOZDU
ABSOL. KOTA PRITLIČJA = xy = ±0,00 = 308,65 m n.v. = Kota tlaka pritličja

*nadzor
projektiranje
gradnje
svetovanje
posredovanje*

**gradbeni inženiring
zakrajšek d.o.o.**

ID št.: SI21888795 info@gizakrajsek.si identifikacijska št. projektivnega podjetja: IZS- 1926
Rimska c. 10 a 8210 Trebnje
mob: 031 344 349 040 469 093

INVESTITOR:
OBČINA TREBNJE
Goliev trg 5, 8210 Trebnje
e-pošta: obcina.trebnje@trebnje.si
telefon: 07 3481 100

NAZIV GRADNJE: Novogradnja - novozgrajen objekt	DEL OBJEKTA: Cel objekt
--	-----------------------------------

NAČRT: Nadstrešnica in pavilijon	FAZA: 03 PZI
ŠT. PROJEKTA: 240410/25	ŠT. NAČRTA: 01-240410/25


VODJA PROJEKTA:
Teja Zakrajšek, m.i.a., ZAPS PA* 1636

PROJEKTANT:
Teja Zakrajšek, m.i.a., ZAPS PA* 1636

RISALJA: Anja Ahac, abs. arh.	-
-	-
-	-
-	-

DATUM IZDELAVE: Maj 2025	MERILO: 1:25
-----------------------------	-----------------

RISBA: Fasadni pas 1	ŠTEVILKA LISTA: 10
-------------------------	------------------------------

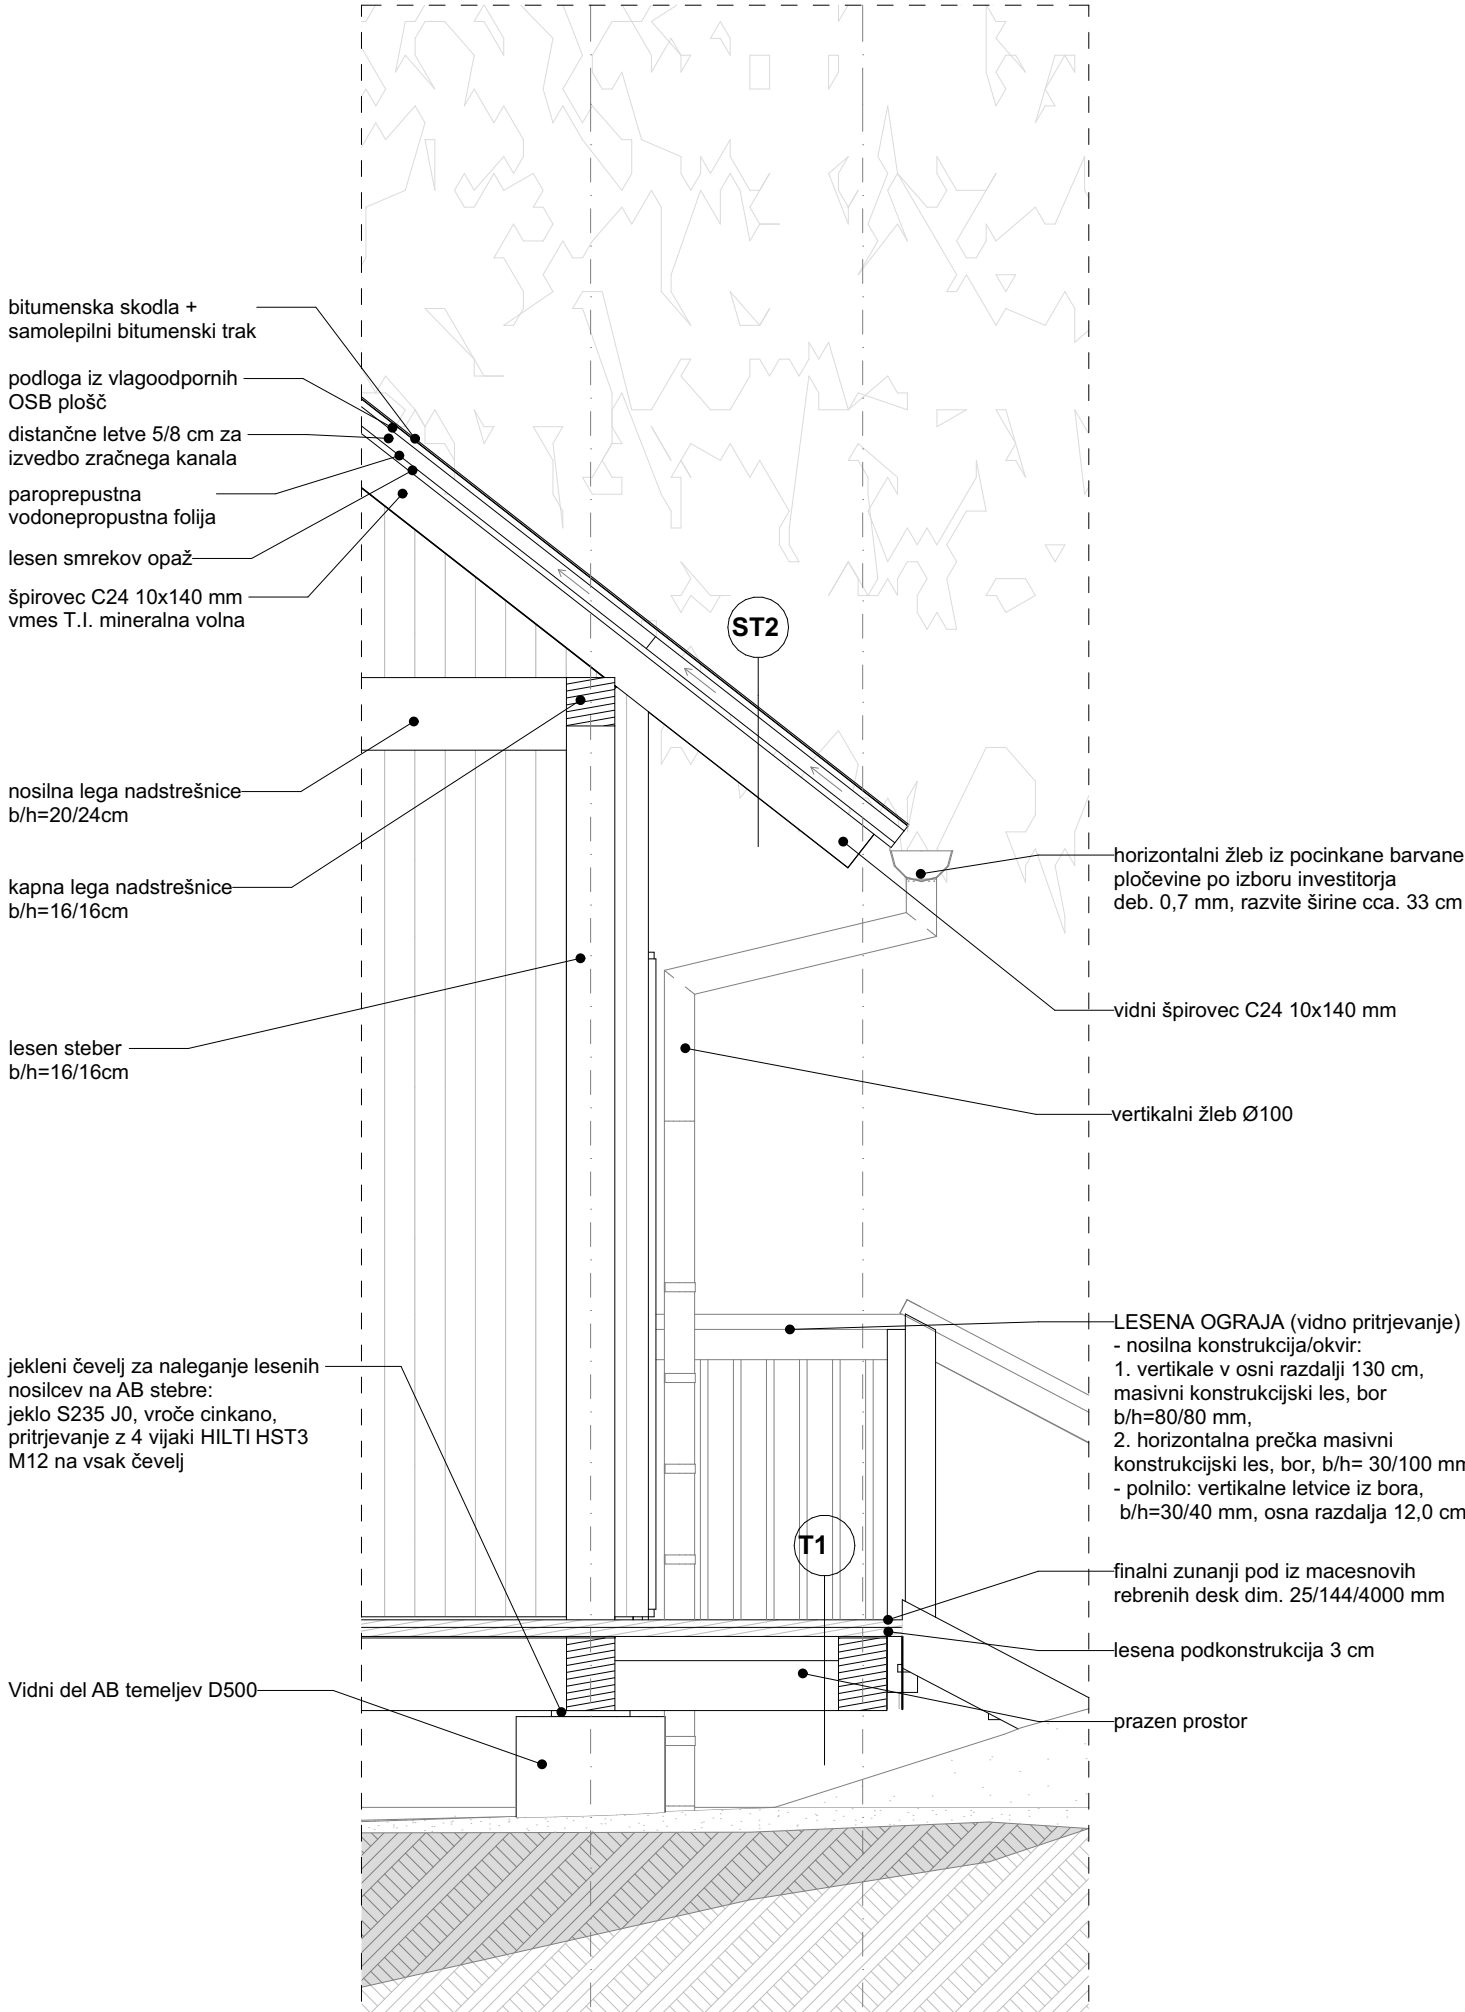

- OPOMBE:**
- Vse mere kontrolirati na licu mesta in v primeru neskladij pravočasno obvestiti projektanta.
 - Vsevišinske kote so relativne, glede na izhodiščno ±0,00.
 - Oprema je prikazana informativno in se po teh risbah ne izvaja!
 - Višine parapetov so navedene od končnega tlaka.
 - Kotirana je gradbena odprtina vrat in oken.

LEGENDA MATERIALOV

- zemlja
- armirani beton
- podložni beton
- T.I. mineralna volna
- lesena konstrukcija

LEGENDA SIMBOLOV

- T1 šifra sestave tlaka
- ±0,00 viš. kota finalnega tlaka
- ±0,00 viš. kota konstrukcije
- ±0,00 viš. kota finalnega tlaka
- ±0,00 viš. kota konstrukcije

NADSTREŠNICA IN PAVILJON V JURČKOVEM GOZDU
ABSOL. KOTA PRITLIČJA = xy = ±0,00 = 308,65 m n.v. = Kota tlaka pritličja

nadzor
projektiranje
gradnje
svetovanje
posredovanje

gradbeni inženiring
zakrajšek d.o.o.

ID št.: SI21888795
info@gizakrajsek.si
identifikacijska št. projektivnega podjetja: IZS- 1926

Rimska c. 10 a
8210 Trebnje

mob: 031 344 349
040 469 093

INVESTITOR:
OBČINA TREBNJE
Goliev trg 5, 8210 Trebnje
e-pošta: obcina.trebnje@trebnje.si
telefon: 07 3481 100

NAZIV GRADNJE:
Novogradnja - novozgrajen objekt

DEL OBJEKTA:
Cel objekt

NAČRT:
Nadstrešnica in paviljon

FAZA:
03 PZI

ŠT. PROJEKTA:
240410/25

ŠT. NAČRTA:
01-240410/25

VODJA PROJEKTA:
Teja Zakrajšek, m.i.a., ZAPS PA* 1636

PROJEKTANT:
Teja Zakrajšek, m.i.a., ZAPS PA* 1636


RISAL-A: Anja Ahac, abs. arh.	-
-	-
-	-
-	-

DATUM IZDELAVE:
Maj 2025

MERILO:
1:25

RISBA:
Fasadni pas 2

ŠTEVILKA LISTA:
11

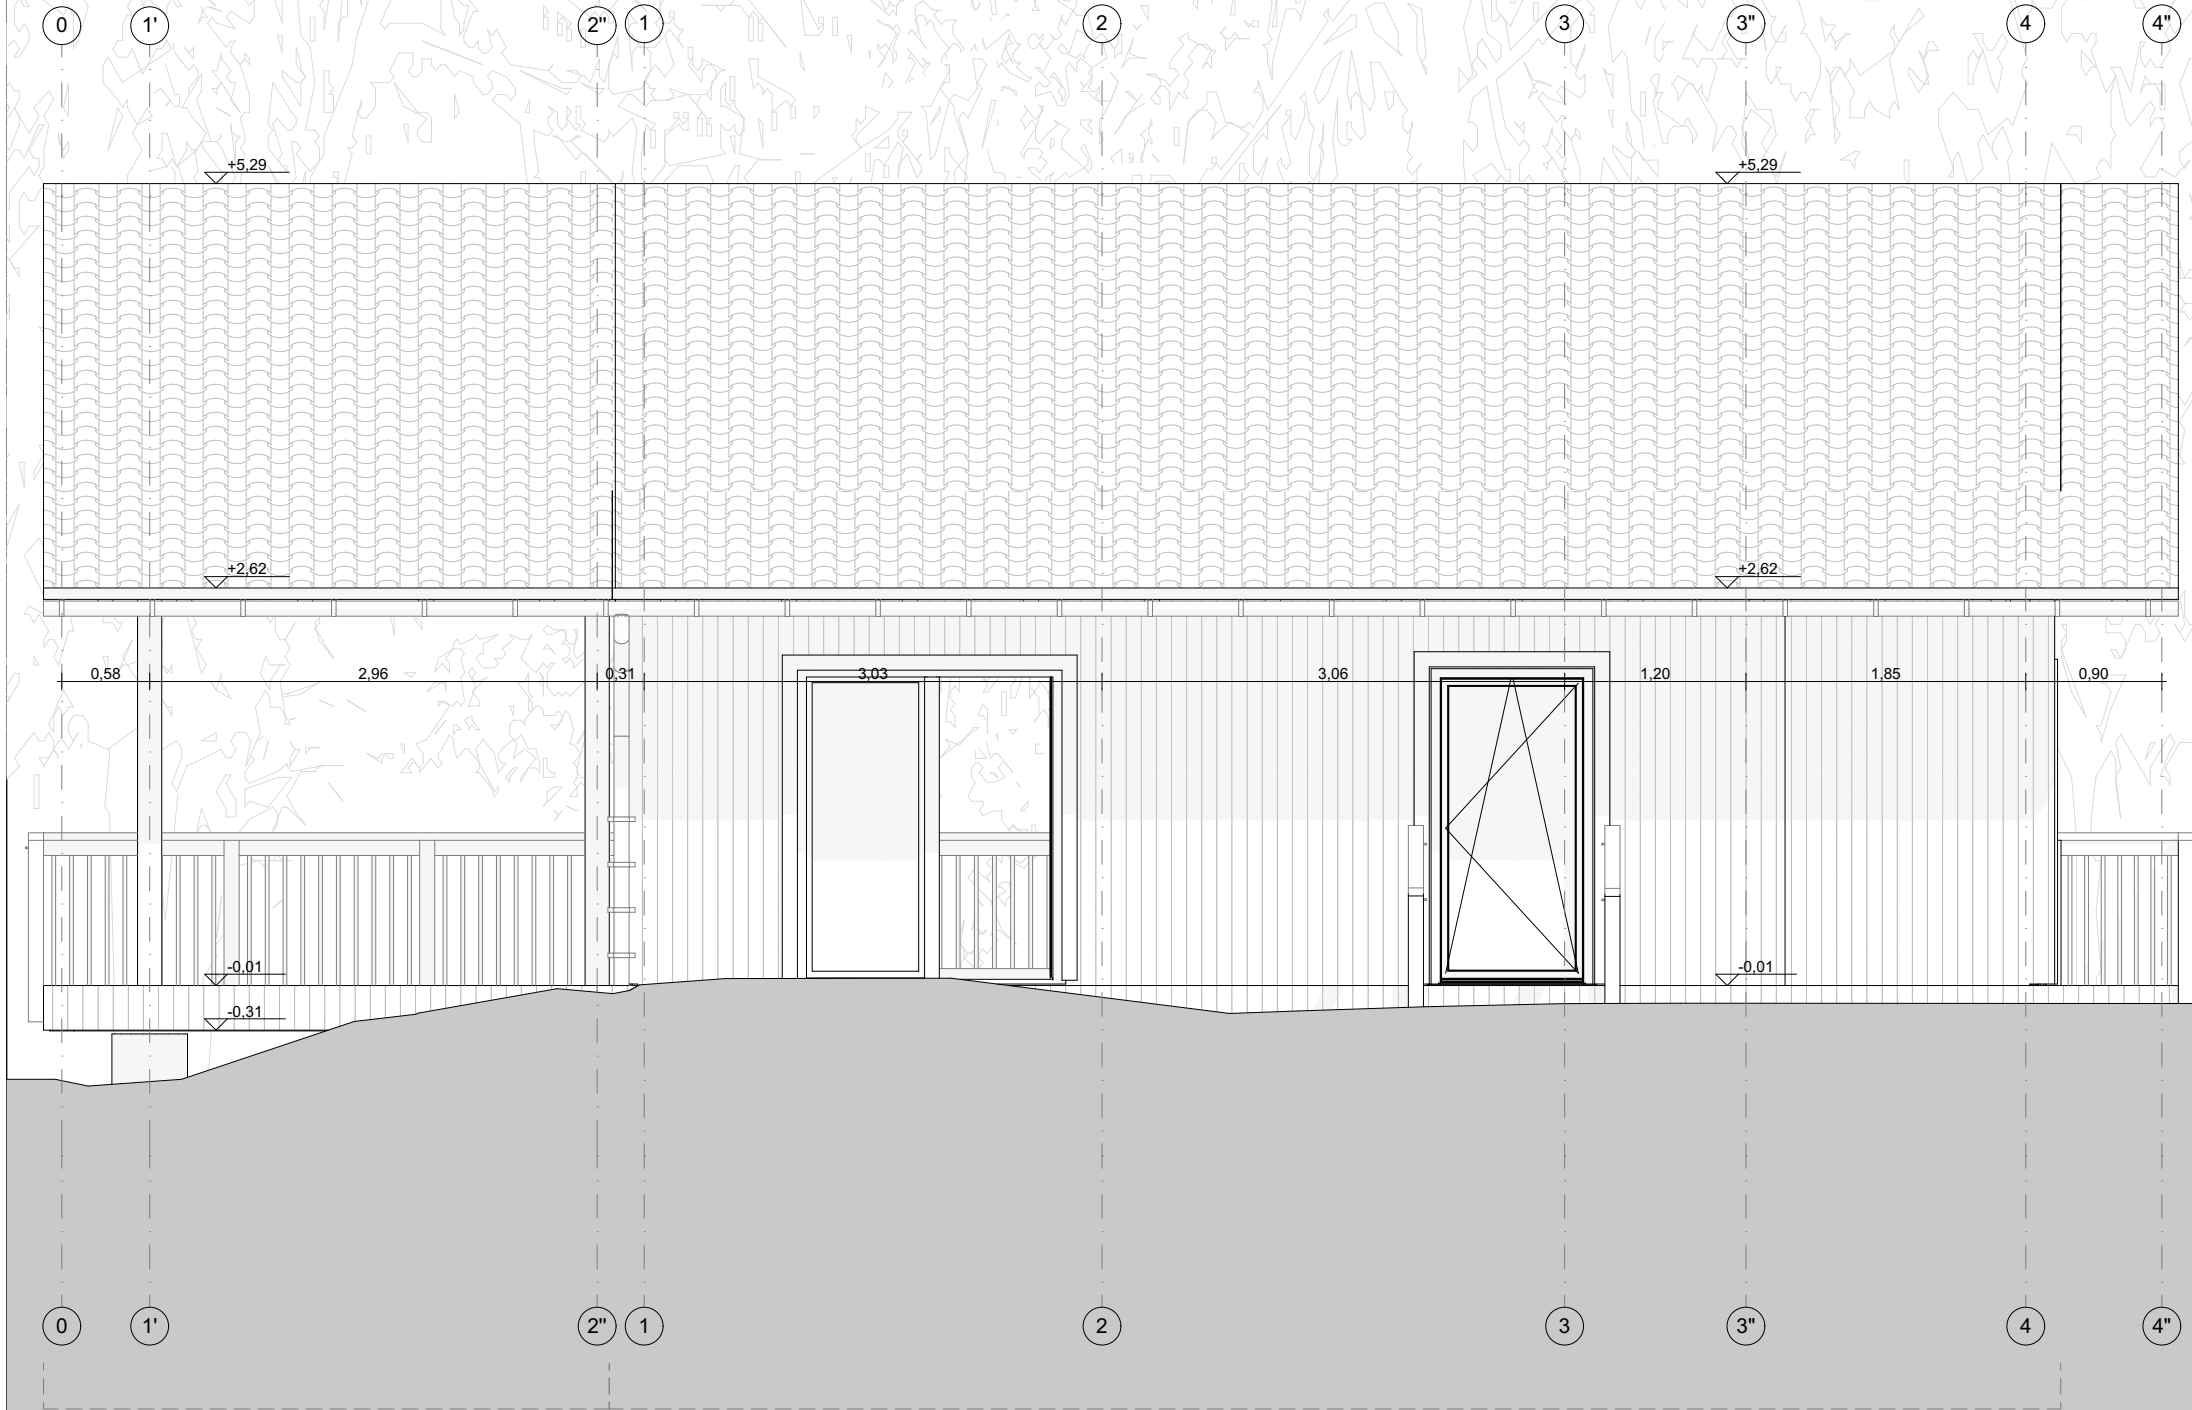

NADSTREŠNICA

PAVILIJON

- OPOMBE:**
- Vse mere kontrolirati na licu mesta in v primeru neskladij pravočasno obvestiti projektanta.
 - Vsevišinske kote so relativne, glede na izhodiščno ±0,00.
 - Oprema je prikazana informativno in se po teh risbah ne izvaja!
 - Višine parapetov so navedene od končnega tlaka.
 - Kotirana je gradbena odprtina vrat in oken.

LEGENDA MATERIALOV

- zemlja
- armirani beton
- podložni beton
- T.I. mineralna volna
- lesena konstrukcija

LEGENDA SIMBOLOV

- T1 šifra sestave tlaka
- ±0,00 viš. kota finalnega tlaka
- ±0,00 viš. kota konstrukcije
- ±0,00 viš. kota finalnega tlaka
- ±0,00 viš. kota konstrukcije

NADSTREŠNICA IN PAVILIJON V JURČKOVEM GOZDU
ABSOL. KOTA PRITLIČJA = xy = ±0,00 = 308,65 m n.v. = Kota tlaka pritličja

nadzor
projektiranje
gradnje
svetovanje
posredovanje

**gradbeni inženiring
zakrajšek d.o.o.**

ID št.: SI21888795
info@gizakrajsek.si
identifikacijska št. projektivnega podjetja: IZS- 1926

Rimska c. 10 a
8210 Trebnje

mob: 031 344 349
040 469 093

INVESTITOR:
OBČINA TREBNJE
Goliev trg 5, 8210 Trebnje
e-pošta: obcina.trebnje@trebnje.si
telefon: 07 3481 100

NAZIV GRADNJE:
Novogradnja - novozgrajen objekt

DEL OBJEKTA:
Cel objekt

NAČRT:
Nadstrešnica in paviljon
ŠT. PROJEKTA:
240410/25

FAZA:
03 PZI
ŠT. NAČRTA:
01-240410/25

VODJA PROJEKTA:
Teja Zakrajšek, m.i.a., ZAPS PA* 1636

PROJEKTANT:
Teja Zakrajšek, m.i.a., ZAPS PA* 1636

RISAL-A:
Anja Ahac, abs. arh.

-

-

-

DATUM IZDELAVE:
Maj 2025

MERILO:
1:50

RISBA:
Južna fasada

ŠTEVILKA LISTA:

12



- OPOMBE:**
- Vse mere kontrolirati na licu mesta in v primeru neskladij pravočasno obvestiti projektanta.
 - Vsevišinske kote so relativne, glede na izhodiščno ±0,00.
 - Oprema je prikazana informativno in se po teh risbah ne izvaja!
 - Višine parapetov so navedene od končnega tlaka.
 - Kotirana je gradbena odprtina vrat in oken.

- LEGENDA MATERIALOV**
- zemlja
 - armirani beton
 - podložni beton
 - T.l. mineralna volna
 - lesena konstrukcija

- LEGENDA SIMBOLOV**
- T1 šifra sestave tlaka
 - ±0,00 viš. kota finalnega tlaka
 - ±0,00 viš. kota konstrukcije
 - ±0,00 viš. kota finalnega tlaka
 - ±0,00 viš. kota konstrukcije

NADSTREŠNICA IN PAVILIJON V JURČKOVEM GOZDU
ABSOL. KOTA PRITLIČJA = xy = ±0,00 = 308,65 m n.v. = Kota tlaka pritličja

nadzor
projektiranje
gradnje
svetovanje
posredovanje

gradbeni inženiring
zakrajšek d.o.o.

ID št.: SI21888795
info@gizakrajsek.si
identifikacijska št. projektivnega podjetja: IZS- 1926

Rimska c. 10 a
8210 Trebnje

mob: 031 344 349
040 469 093

INVESTITOR:
OBČINA TREBNJE
Goliev trg 5, 8210 Trebnje
e-pošta: obcina.trebnje@trebnje.si
telefon: 07 3481 100

NAZIV GRADNJE:
Novogradnja - novozgrajen objekt

DEL OBJEKTA:
Cel objekt

NAČRT:
Nadstrešnica in paviljon

ŠT. PROJEKTA:
240410/25

FAZA:
03 PZI

ŠT. NAČRTA:
01-240410/25

VODJA PROJEKTA:
Teja Zakrajšek, m.i.a., ZAPS PA* 1636

PROJEKTANT:
Teja Zakrajšek, m.i.a., ZAPS PA* 1636

RISALJA:
Anja Ahac, abs. arh.

-

-


-

DATUM IZDELAVE:
Maj 2025

MERILO:
1:50

RISBA:
Severna fasada

ŠTEVILKA LISTA:
13

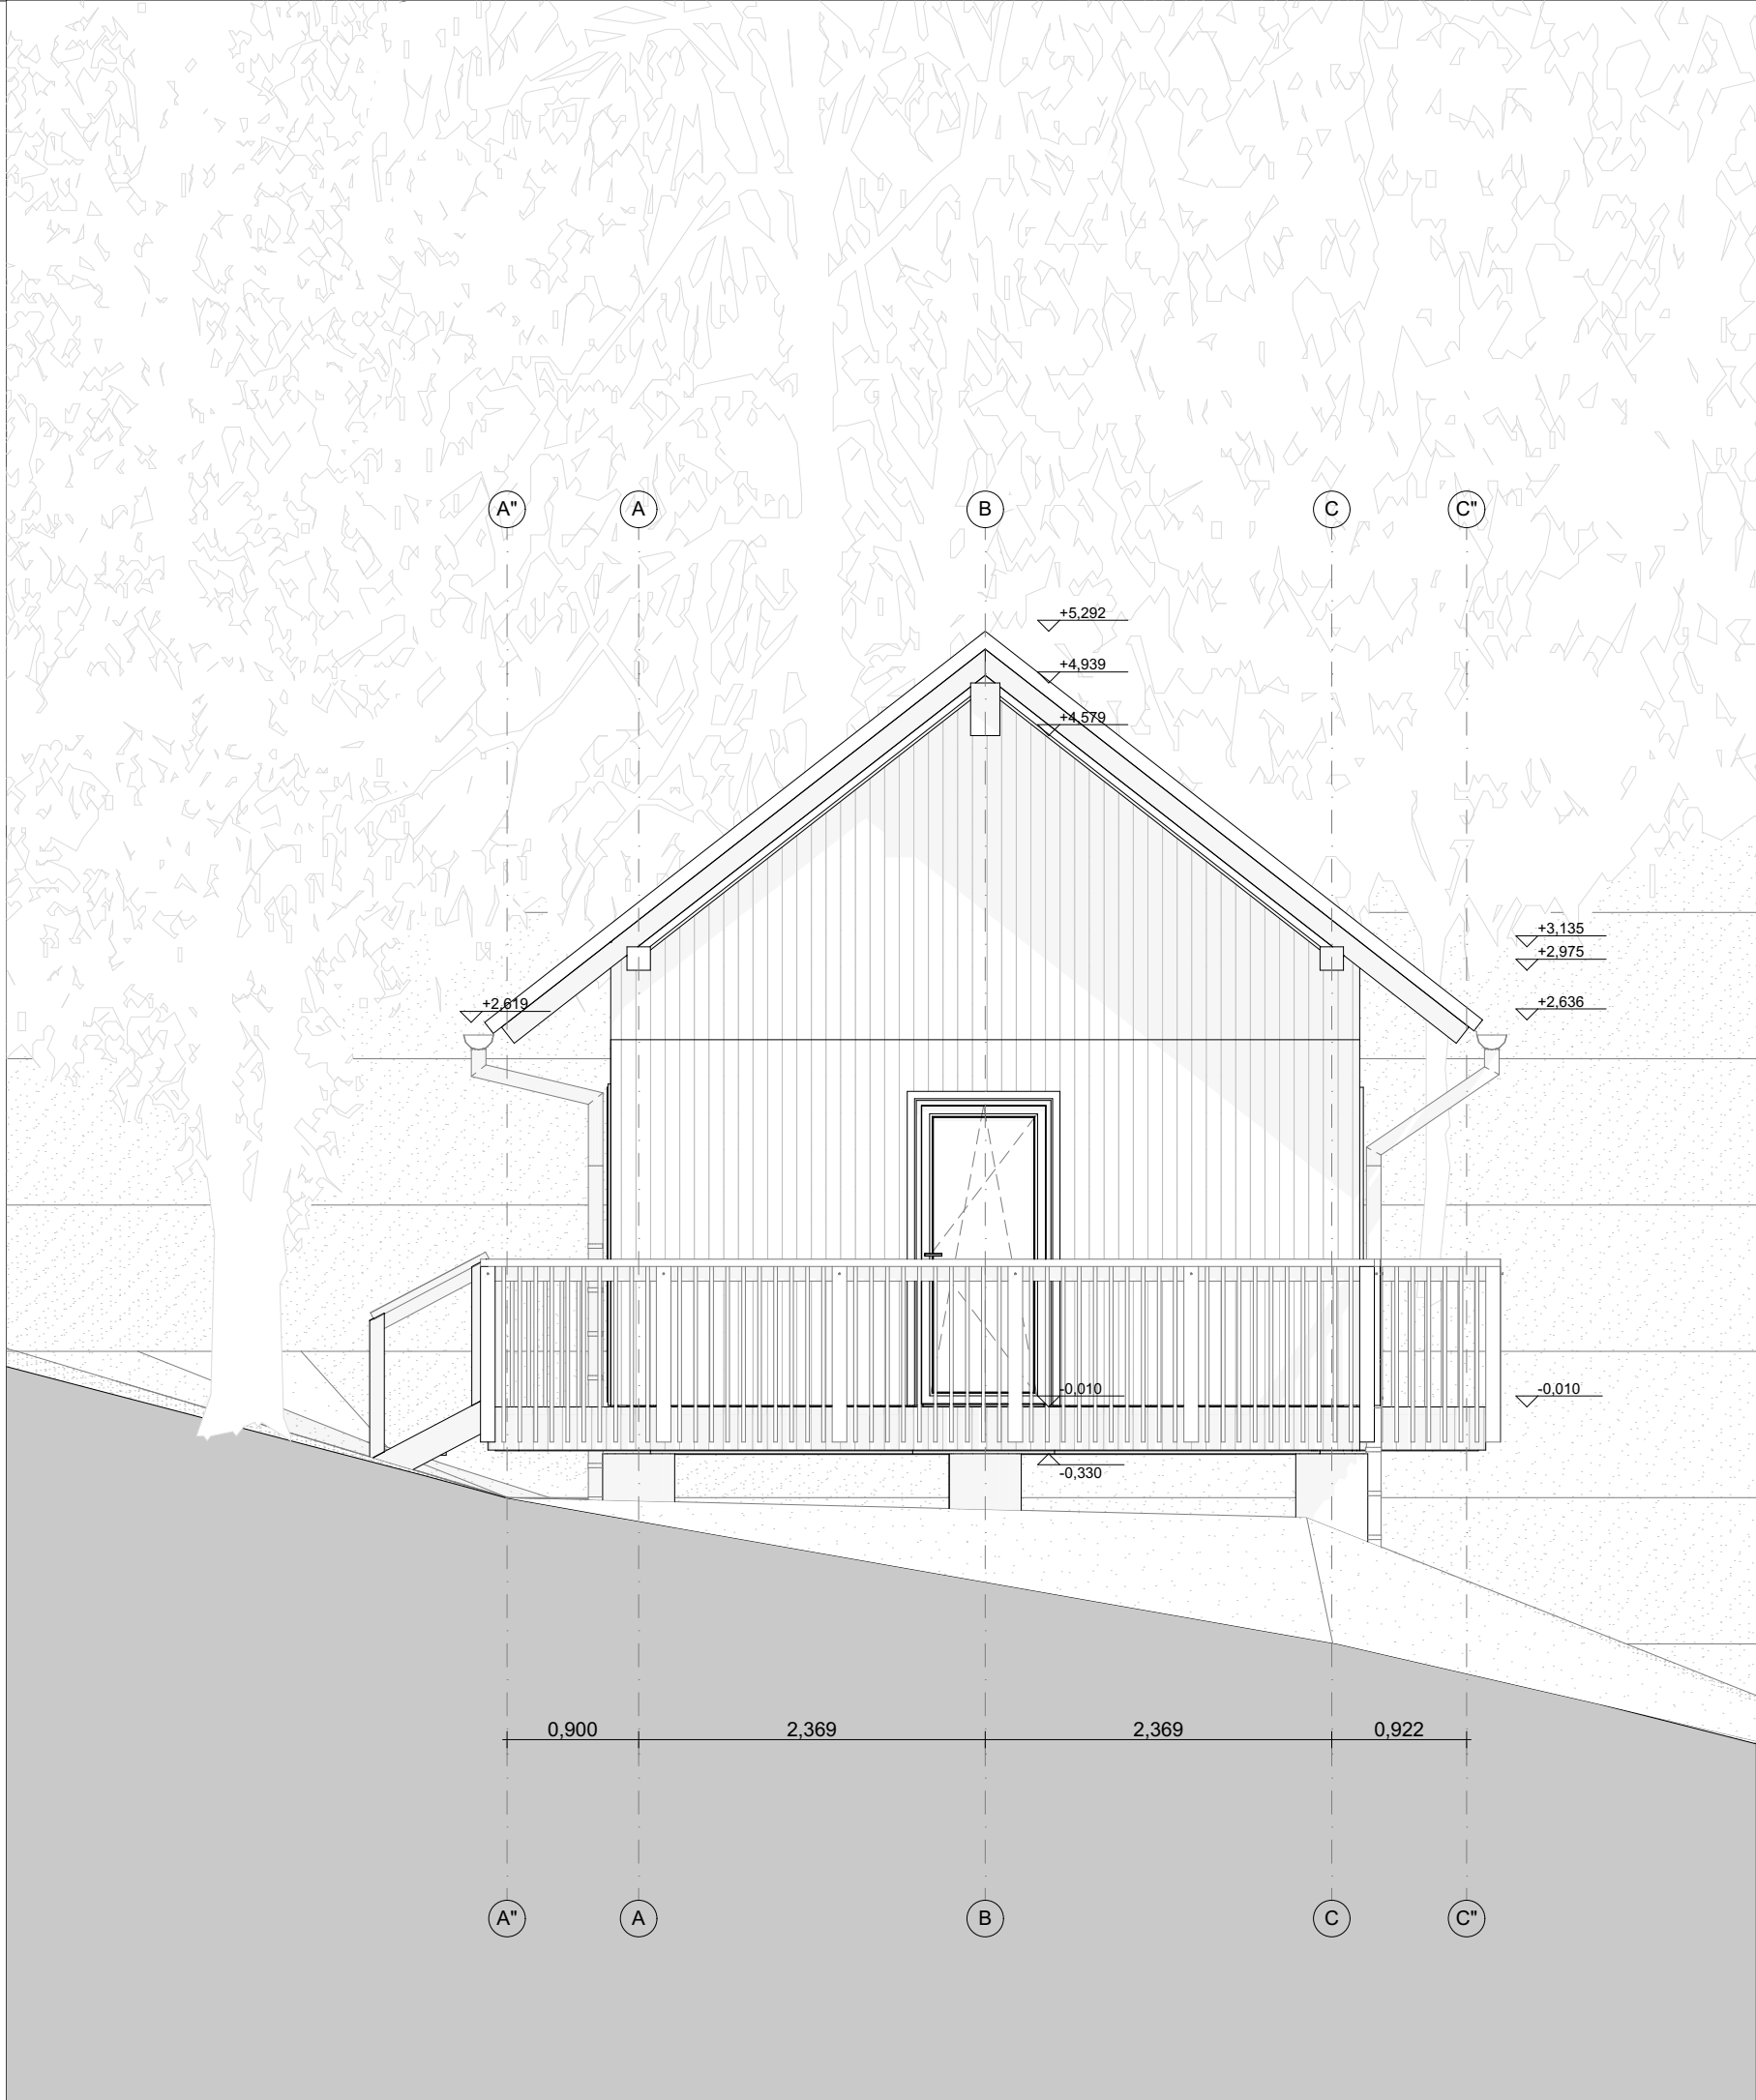

- OPOMBE:**
- Vse mere kontrolirati na licu mesta in v primeru neskladij pravočasno obvestiti projektanta.
 - Vsevišinske kote so relativne, glede na izhodiščno ±0,00.
 - Oprema je prikazana informativno in se po teh risbah ne izvaja!
 - Višine parapetov so navedene od končnega tlaka.
 - Kotirana je gradbena odprtina vrat in oken.

LEGENDA MATERIALOV

- zemlja
armirani beton
podložni beton
T.l. mineralna volna
lesena konstrukcija

LEGENDA SIMBOLOV

- T1 šifra sestave tlaka
±0,00 viš. kota finalnega tlaka
±0,00 viš. kota konstrukcije
±0,00 viš. kota finalnega tlaka
±0,00 viš. kota konstrukcije

NADSTREŠNICA IN PAVILJON V JURČKOVEM GOZDU
ABSOL. KOTA PRITLIČJA = xy = ±0,00 = 308,65 m n.v. = Kota tlaka pritličja

nadzor
projektiranje
gradnje
svetovanje
posredovanje

gradbeni inženiring
zakrajšek d.o.o.

ID št.: SI21888795
info@gizakrajsek.si
identifikacijska št. projektivnega podjetja: IZS- 1926
Rimska c. 10 a
8210 Trebnje
mob: 031 344 349
040 469 093

INVESTITOR:
OBČINA TREBNJE
Goliev trg 5, 8210 Trebnje
e-pošta: obcina.trebnje@trebnje.si
telefon: 07 3481 100

NAZIV GRADNJE:
Novogradnja - novozgrajen objekt
DEL OBJEKTA:
Cel objekt

NAČRT:
Nadstrešnica in paviljon
ŠT. PROJEKTA:
240410/25
FAZA:
03 PZI
ŠT. NAČRTA:
01-240410/25


VODJA PROJEKTA:
Teja Zakrajšek, m.i.a., ZAPS PA* 1636

PROJEKTANT:
Teja Zakrajšek, m.i.a., ZAPS PA* 1636

RISAL/-A: Anja Ahac, abs. arh.	-
-	-
-	-
-	-

DATUM IZDELAVE:
Maj 2025
MERILO:
1:50

RISBA:
Vzhodna fasada
ŠTEVILKA LISTA:

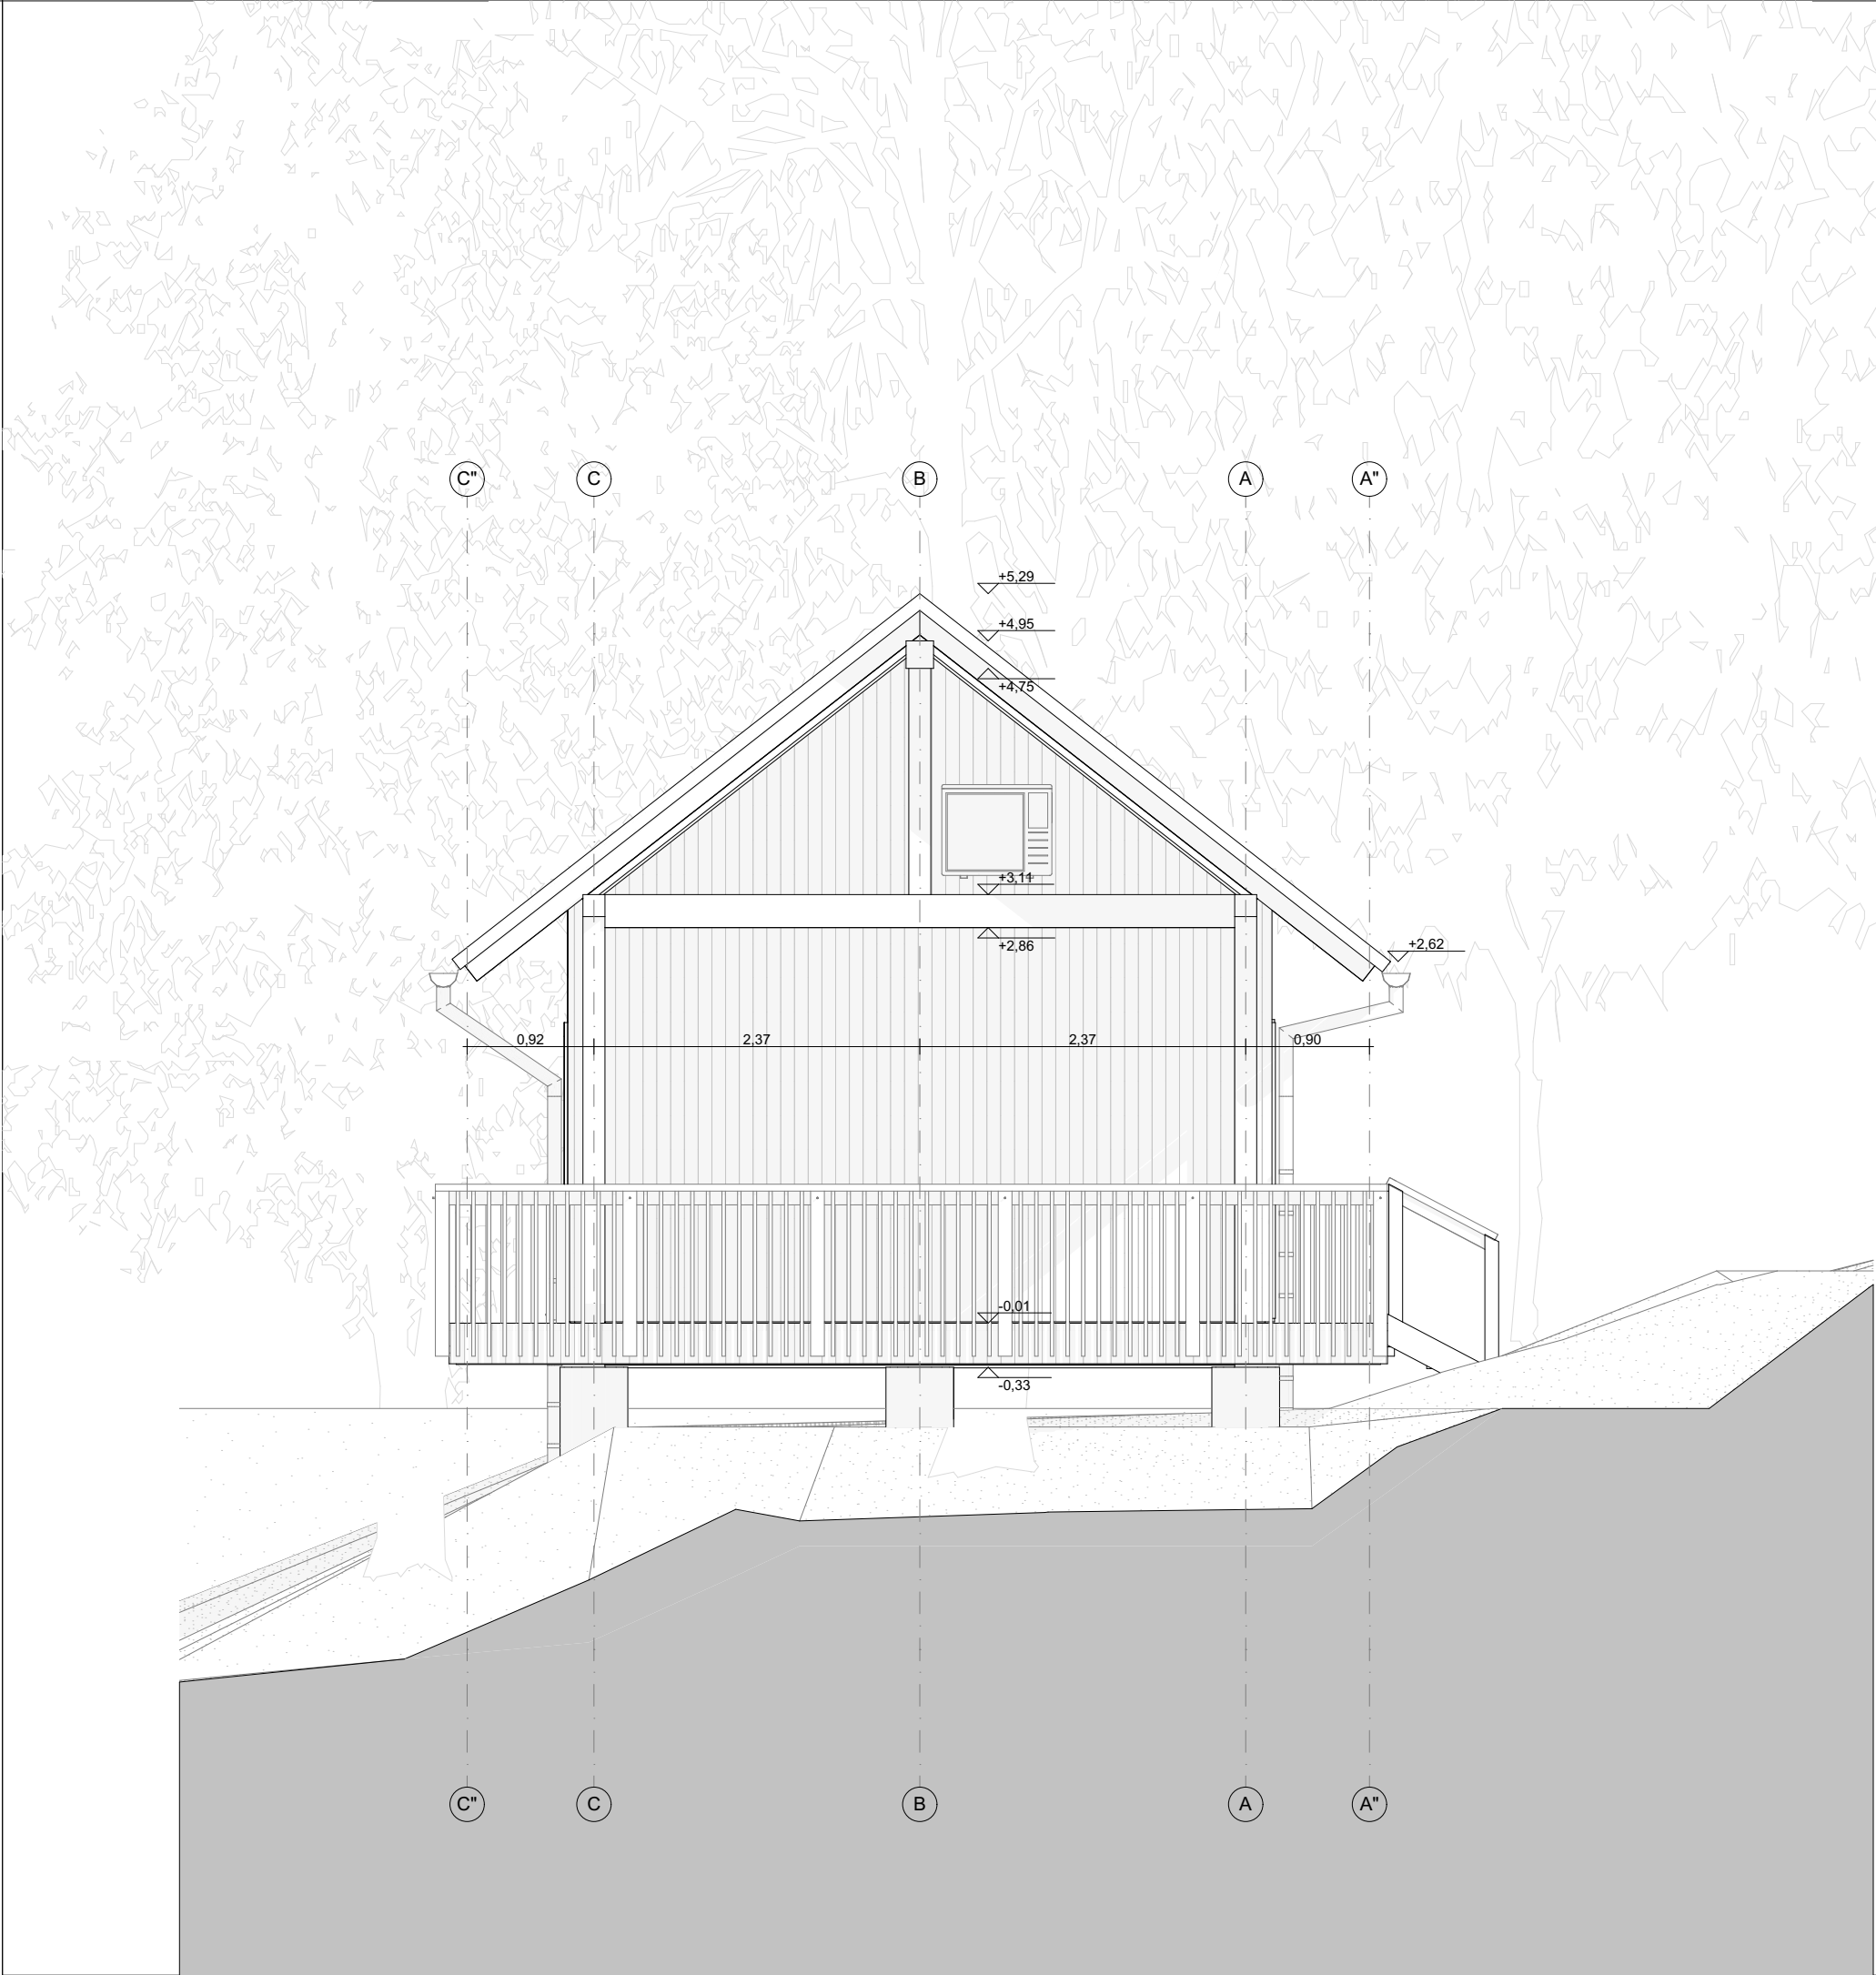

- OPOMBE:**
- Vse mere kontrolirati na licu mesta in v primeru neskladij pravočasno obvestiti projektanta.
 - Vsevišinske kote so relativne, glede na izhodiščno ±0,00.
 - Oprema je prikazana informativno in se po teh risbah ne izvaja!
 - Višine parapetov so navedene od končnega tlaka.
 - Kotirana je gradbena odprtina vrat in oken.

LEGENDA MATERIALOV

- zemlja
- armirani beton
- podložni beton
- T.I. mineralna volna
- lesena konstrukcija

LEGENDA SIMBOLOV

- T1 šifra sestave tlaka
- ±0,00 viš. kota finalnega tlaka
- ±0,00 viš. kota konstrukcije
- ±0,00 viš. kota finalnega tlaka
- ±0,00 viš. kota konstrukcije

NADSTREŠNICA IN PAVILJON V JURČKOVEM GOZDU
ABSOL. KOTA PRITLIČJA = xy = ±0,00 = 308,65 m n.v. = Kota tlaka pritličja

*nadzor
projektiranje
gradnje
svetovanje
posredovanje*

**gradbeni inženiring
zakrajšek d.o.o.**

ID št.: SI21888795 info@gizakrajsek.si identifikacijska št. projektivnega podjetja: IZS- 1926
Rimska c. 10 a 8210 Trebnje
mob: 031 344 349 040 469 093

INVESTITOR:
OBČINA TREBNJE
Goliev trg 5, 8210 Trebnje
e-pošta: obcina.trebnje@trebnje.si
telefon: 07 3481 100

NAZIV GRADNJE: **Novogradnja - novozgrajen objekt**
DEL OBJEKTA: **Cel objekt**

NAČRT: **Nadstrešnica in paviljon**
FAZA: **03 PZI**
ŠT. PROJEKTA: **240410/25**
ŠT. NAČRTA: **01-240410/25**

VODJA PROJEKTA:
Teja Zakrajšek, m.i.a., ZAPS PA* 1636

PROJEKTANT:
Teja Zakrajšek, m.i.a., ZAPS PA* 1636

RISAL/-A: Anja Ahac, abs. arh.	-
-	-
-	-
-	-

DATUM IZDELAVE: **Maj 2025**
MERILO: **1:50**

RISBA: **Zahodna fasada**
ŠTEVILKA LISTA:



- OPOMBE:
- Vse mere kontrolirati na licu mesta in v primeru neskladij pravočasno obvestiti projektanta.
 - Vsevišinske kote so relativne, glede na izhodiščno ±0,00.
 - Oprema je prikazana informativno in se po teh risbah ne izvaja!
 - Višine parapetov so navedene od končnega tlaka.
 - Kotirana je gradbena odprtina vrat in oken.

LEGENDA MATERIALOV

-  zemlja
-  armirani beton
-  podložni beton
-  T.I. mineralna volna
-  lesena konstrukcija

LEGENDA SIMBOLOV

-  šifra sestave tlaka
-  ±0,00 viš. kota finalnega tlaka
-  ±0,00 viš. kota konstrukcije
-  ±0,00 viš. kota finalnega tlaka
-  ±0,00 viš. kota konstrukcije

NADSTREŠNICA IN PAVILJON V JURČKOVEM GOZDU
ABSOL. KOTA PRITLIČJA = xy = ±0,00 = 308,65 m n.v. = Kota tlaka pritličja

nadzor
projektiranje
gradnje
svetovanje
posredovanje

 gradbeni inženiring
zakrajšek d.o.o.

ID št.: SI21888795 info@gizakrajsek.si identifikacijska št. projektivnega podjetja: IZS- 1926 Rimska c. 10 a 8210 Trebnje mob: 031 344 349 040 469 093

INVESTITOR:
OBČINA TREBNJE
Goliev trg 5, 8210 Trebnje
e-pošta: obcina.trebnje@trebnje.si
telefon: 07 3481 100

NAZIV GRADNJE: Novogradnja - novozgrajen objekt	DEL OBJEKTA: Cel objekt
NAČRT: Nadstrešnica in pavilijon	FAZA: 03 PZI
ŠT. PROJEKTA: 240410/25	ŠT. NAČRTA: 01-240410/25

VODJA PROJEKTA:
Teja Zakrajšek, m.i.a., ZAPS PA* 1636

PROJEKTANT:
Teja Zakrajšek, m.i.a., ZAPS PA* 1636

RISAL/A: Anja Ahac, abs. arh.	-
-	-
-	-
-	-

DATUM IZDELAVE:
Maj 2025

MERILO:

RISBA:
Prostorski prikazi



ŠTEVILKA LISTA:

16



- OPOMBE:**
- Vse mere kontrolirati na licu mesta in v primeru neskladij pravočasno obvestiti projektanta.
 - Vsevišinske kote so relativne, glede na izhodiščno ±0,00.
 - Oprema je prikazana informativno in se po teh risbah ne izvaja!
 - Višine parapetov so navedene od končnega tlaka.
 - Kotirana je gradbena odprtina vrat in oken.

LEGENDA MATERIALOV

  -  zemlja
-  armirani beton
-  podložni beton
-  T.I. mineralna volna
-  lesena konstrukcija

LEGENDA SIMBOLOV

-  šifra sestave tlaka
-  ±0,00 viš. kota finalnega tlaka
-  ±0,00 viš. kota konstrukcije
-  ±0,00 viš. kota finalnega tlaka
-  ±0,00 viš. kota konstrukcije

NADSTREŠNICA IN PAVILJON V JURČKOVEM GOZDU
ABSOL. KOTA PRITLIČJA = xy = ±0,00 = 308,65 m n.v. = Kota tlaka pritličja

*nadzor
projektiranje
gradnje
svetovanje
posredovanje*

 **gradbeni inženiring
zakrajšek d.o.o.**

ID št.: SI21888795 info@gizakrajsek.si identifikacijska št. projektivnega podjetja: IZS- 1926 Rimska c. 10 a 8210 Trebnje mob: 031 344 349 040 469 093

INVESTITOR:
OBČINA TREBNJE
Goliev trg 5, 8210 Trebnje
e-pošta: obcina.trebnje@trebnje.si
telefon: 07 3481 100

NAZIV GRADNJE: Novogradnja - novozgrajen objekt DEL OBJEKTA: Cel objekt

NAČRT: Nadstrešnica in paviljon FAZA: 03 PZI
ŠT. PROJEKTA: 240410/25 ŠT. NAČRTA: 01-240410/25

VODJA PROJEKTA:
Teja Zakrajšek, m.i.a., ZAPS PA* 1636

PROJEKTANT:
Teja Zakrajšek, m.i.a., ZAPS PA* 1636

RISAL/A: Anja Ahac, abs. arh.	-
-	-
-	-
-	-

DATUM IZDELAVE: Maj 2025 MERILO:

RISBA: Prostorski prikaz ŠTEVILKA LISTA:



- OPOMBE:
- Vse mere kontrolirati na licu mesta in v primeru neskladij pravočasno obvestiti projektanta.
 - Vsevišinske kote so relativne, glede na izhodiščno ±0,00.
 - Oprema je prikazana informativno in se po teh risbah ne izvaja!
 - Višine parapetov so navedene od končnega tlaka.
 - Kotirana je gradbena odprtina vrat in oken.

LEGENDA MATERIALOV

- zemlja
- armirani beton
- podložni beton
- T.I. mineralna volna
- lesena konstrukcija

LEGENDA SIMBOLOV

- šifra sestave tlaka
- viš. kota finalnega tlaka
- viš. kota konstrukcije
- viš. kota finalnega tlaka
- viš. kota konstrukcije

NADSTREŠNICA IN PAVILJON V JURČKOVEM GOZDU
ABSOL. KOTA PRITLIČJA = xy = ±0,00 = 308,65 m n.v. = Kota tlaka pritličja

nadzor
projektiranje
gradnje
svetovanje
posredovanje

gradbeni inženiring
zakrajšek d.o.o.

ID št.: SI21888795 info@gizakrajsek.si identifikacijska št. projektivnega podjetja: IZS- 1926 Rimska c. 10 a 8210 Trebnje mob: 031 344 349 040 469 093

INVESTITOR:
OBČINA TREBNJE
Goliev trg 5, 8210 Trebnje
e-pošta: obcina.trebnje@trebnje.si
telefon: 07 3481 100

NAZIV GRADNJE: Novogradnja - novozgrajen objekt	DEL OBJEKTA: Cel objekt
--	----------------------------

NAČRT: Nadstrešnica in paviljon	FAZA: 03 PZI
ŠT. PROJEKTA: 240410/25	ŠT. NAČRTA: 01-240410/25

VODJA PROJEKTA:
Teja Zakrajšek, m.i.a., ZAPS PA* 1636

PROJEKTANT:
Teja Zakrajšek, m.i.a., ZAPS PA* 1636

RISAL/-A: Anja Ahac, abs. arh.	-
-	-
-	-
-	-



DATUM IZDELAVE: Maj 2025	MERILO:
-----------------------------	---------

RISBA: Prostorski prikaz	ŠTEVILKA LISTA:
-----------------------------	-----------------



- OPOMBE:**
- Vse mere kontrolirati na licu mesta in v primeru neskladij pravočasno obvestiti projektanta.
 - Vsevišinske kote so relativne, glede na izhodiščno ±0,00.
 - Oprema je prikazana informativno in se po teh risbah ne izvaja!
 - Višine parapetov so navedene od končnega tlaka.
 - Kotirana je gradbena odprtina vrat in oken.

LEGENDA MATERIALOV

  -  zemlja
-  armirani beton
-  podložni beton
-  T.I. mineralna volna
-  lesena konstrukcija

LEGENDA SIMBOLOV

-  šifra sestave tlaka
-  ±0,00 viš. kota finalnega tlaka
-  ±0,00 viš. kota konstrukcije
-  ±0,00 viš. kota finalnega tlaka
-  ±0,00 viš. kota konstrukcije

NADSTREŠNICA IN PAVILJON V JURČKOVEM GOZDU
ABSOL. KOTA PRITLIČJA = xy = ±0,00 = 308,65 m n.v. = Kota tlaka pritličja

*nadzor
projektiranje
gradnje
svetovanje
posredovanje*

 **gradbeni inženiring
zakrajšek d.o.o.**

ID št.: SI21888795 Rimska c. 10 a mob: 031 344 349
info@gizakrajsek.si 8210 Trebnje 040 469 093
identifikacijska št. projektivnega podjetja: IZS- 1926

INVESTITOR:
OBČINA TREBNJE
Goliev trg 5, 8210 Trebnje
e-pošta: obcina.trebnje@trebnje.si
telefon: 07 3481 100

NAZIV GRADNJE: Novogradnja - novozgrajen objekt	DEL OBJEKTA: Cel objekt
--	-----------------------------------

NAČRT: Nadstrešnica in paviljon	FAZA: 03 PZI
ŠT. PROJEKTA: 240410/25	ŠT. NAČRTA: 01-240410/25

VODJA PROJEKTA:
Teja Zakrajšek, m.i.a., ZAPS PA* 1636

PROJEKTANT:
Teja Zakrajšek, m.i.a., ZAPS PA* 1636

RISAL-A: Anja Ahac, abs. arh.	-
-	-
-	-
-	-

DATUM IZDELAVE: Maj 2025	MERILO:
-----------------------------	---------

RISBA: Prostorski prikaz	ŠTEVILKA LISTA:
-----------------------------	-----------------



- OPOMBE:
- Vse mere kontrolirati na licu mesta in v primeru neskladij pravočasno obvestiti projektanta.
 - Vsevišinske kote so relativne, glede na izhodiščno ±0,00.
 - Oprema je prikazana informativno in se po teh risbah ne izvaja!
 - Višine parapetov so navedene od končnega tlaka.
 - Kotirana je gradbena odprtina vrat in oken.

LEGENDA MATERIALOV

- zemlja
- armirani beton
- podložni beton
- T.l. mineralna volna
- lesena konstrukcija

LEGENDA SIMBOLOV

- T1

šifra sestave tlaka
- ±0,00

viš. kota finalnega tlaka
- ±0,00

viš. kota konstrukcije
- ±0,00

viš. kota finalnega tlaka
- ±0,00

viš. kota konstrukcije

NADSTREŠNICA IN PAVILIJON V JURČKOVEM GOZDU
ABSOL. KOTA PRITLIČJA = xy = ±0,00 = 308,65 m n.v. = Kota tlaka pritličja

nadzor
projektiranje
gradnje
svetovanje
posredovanje

gradbeni inženiring
zakrajšek d.o.o.

ID št.: SI21888795
info@gizakrajsek.si
identifikacijska št. projektivnega podjetja: IZS- 1926

Rimska c. 10 a
8210 Trebnje

mob: 031 344 349
040 469 093

INVESTITOR: OBČINA TREBNJE Goliev trg 5, 8210 Trebnje e-pošta: obcina.trebnje@trebnje.si telefon: 07 3481 100	
NAZIV GRADNJE: Novogradnja - novozgrajen objekt	DEL OBJEKTA: Cel objekt
NAČRT: Nadstrešnica in pavilijon	FAZA: 03 PZI
ŠT. PROJEKTA: 240410/25	ŠT. NAČRTA: 01-240410/25
VODJA PROJEKTA: Teja Zakrajšek, m.i.a., ZAPS PA* 1636	
PROJEKTANT: Teja Zakrajšek, m.i.a., ZAPS PA* 1636	
RISAL-A: Anja Ahac, abs. arh.	-
-	-
-	-
-	-
DATUM IZDELAVE: Maj 2025	
MERILO:	
RISBA: Prostorski prikaz	ŠTEVILKA LISTA: 20



- OPOMBE:**
- Vse mere kontrolirati na licu mesta in v primeru neskladij pravočasno obvestiti projektanta.
 - Vsevišinske kote so relativne, glede na izhodiščno ±0,00.
 - Oprema je prikazana informativno in se po teh risbah ne izvaja!
 - Višine parapetov so navedene od končnega tlaka.
 - Kotirana je gradbena odprtina vrat in oken.

LEGENDA MATERIALOV

-  zemlja
-  armirani beton
-  podložni beton
-  T.l. mineralna volna
-  lesena konstrukcija

LEGENDA SIMBOLOV

-  šifra sestave tlaka
-  viš. kota finalnega tlaka
-  viš. kota konstrukcije
-  viš. kota finalnega tlaka
-  viš. kota konstrukcije

NADSTREŠNICA IN PAVILJON V JURČKOVEM GOZDU
ABSOL. KOTA PRITLIČJA = xy = ±0,00 = 308,65 m n.v. = Kota tlaka pritličja

*nadzor
projektiranje
gradnje
svetovanje
posredovanje*

 **gradbeni inženiring
zakrajšek d.o.o.**

ID št.: SI21888795
info@gizakrajsek.si
identifikacijska št. projektivnega podjetja: IZS- 1926

Rimska c. 10 a
8210 Trebnje

**mob: 031 344 349
040 469 093**

INVESTITOR:
OBČINA TREBNJE
Goliev trg 5, 8210 Trebnje
e-pošta: obcina.trebnje@trebnje.si
telefon: 07 3481 100

NAZIV GRADNJE: Novogradnja - novozgrajen objekt	DEL OBJEKTA: Cel objekt
NAČRT: Nadstrešnica in paviljon	FAZA: 03 PZI
ŠT. PROJEKTA: 240410/25	ŠT. NAČRTA: 01-240410/25

VODJA PROJEKTA:
Teja Zakrajšek, m.i.a., ZAPS PA* 1636

PROJEKTANT:
Teja Zakrajšek, m.i.a., ZAPS PA* 1636

RISAL-A: Anja Ahac, abs. arh.	-
-	-
-	-
-	-

DATUM IZDELAVE: Maj 2025	MERILO:
-----------------------------	---------

RISBA: Prostorski prikaz	ŠTEVILKA LISTA: 21
-----------------------------	------------------------------

Sheme vrat			
Oznaka	V1	V2	V3
Opis	enokrilna vhodna vrata	enokrilna zunanja vrata	notranja drsna vrata
Število	1	1	2
Gradbena odprtina	1,10×2,10	0,95×2,10	0,80×2,10
Odpiranje	L	L	R
Tloris			
Pogled			
Material profila	smrekov les, impregniran in barvan z UV odporno nepokrivno lazuro	smrekov les, impregniran in barvan z UV odporno nepokrivno lazuro	smrekov les
Podboj	lesen MDF, za steno debeline 29 cm	lesen MDF, za steno debeline 29 cm	skrit, tipski, sistem "Orhideja" ali Knauf
Vratno krilo	leseno, kompozitno	leseno, kompozitno	leseno, kompozitno
Vgradnja	suhomontažna	suhomontažna	suhomontažna
Okovje	inox kljuka, s cilindrično inox ključavnico z visoko zaščito in večtočkovnim (npr. 5) zaklepanjem	inox kljuka, s cilindrično inox ključavnico z visoko zaščito in večtočkovnim (npr. 5) zaklepanjem	aluminjasta okrogla rozeta, poglobljena v vratno krilo z možnostjo zaklepanja na notranji strani (z možnostjo odklepanja tudi iz zunanje strani - varnostno)
Dodatno			vrata spodrezana za 1 cm, vodilo skrito med predelno gipskartonsko steno



gradbeni inženiring
zakrajsek d.o.o.

nadzor
projektiranje
gradnje
svetovanje
posredovanje

ID št.: SI21888795 Rimska c. 10 a
info@gizakrajsek.si 8210 Trebnje
identifikacijska št. projektivnega podjetja: IZS- 1926

mob: 031 344 349
040 469 093

NAČRT:
Nadstrešnica in pavilijon

FAZA:
03 PZI





INVESTITOR:
OBČINA TREBNJE
Goliev trg 5, 8210 Trebnje
e-pošta: obcina.trebnje@trebnje.si
telefon: 07 3481 100

ŠT. PROJEKTA:
240410/25

MERILO:
1:25

RISBA:
Sheme vrat

ŠTEVILKA LISTA:
22

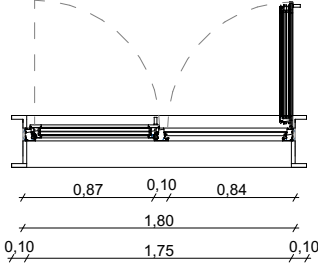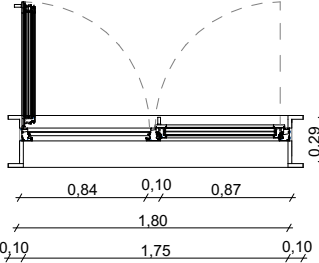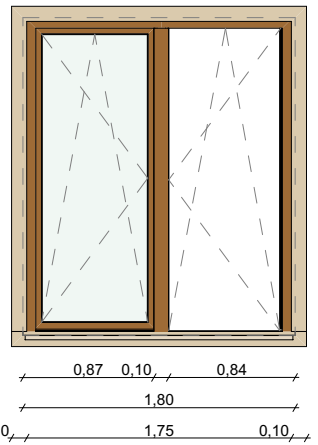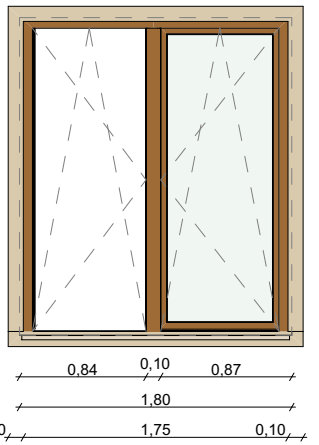Sheme oken		
Oznaka	O1	O1
Opis	Dvokrilno okno	Dvokrilno okno
Število	2	1
Gradbena odprtina	1,80×2,10	1,80×2,10
Odpiranje	R	L
Parapet (cm)	0,00	0,00
Tloris		
Pogled		
Material okenskega profila	smrekov les, impregniran in barvan z UV odporno nepokrivno lazuro	smrekov les, impregniran in barvan z UV odporno nepokrivno lazuro
Toplotna prehodnost ter sestava stekla - Ug [W/m²K]	1,1; 4/16/4	1,1; 4/16/4
Toplotna prehodnost okna - Uw [W/m²K]	1,2	1,2
Vgradnja	suhomontažna, po sistemu RAL	suhomontažna, po sistemu RAL
Okovje	ročaj alu.	ročaj alu.
Dodatno	dodatne pokrivne smrekove letve na zunanji in notranji strani	dodatne pokrivne smrekove letve na zunanji in notranji strani



gradbeni inženiring
zakrajšek d.o.o.

nadzor
projektiranje
gradnje
svetovanje
posredovanje

ID št.: SI21888795 Rimska c. 10 a
info@gizakrajsek.si 8210 Trebnje
identifikacijska št. projektivnega podjetja: IZS- 1926

mob: 031 344 349
040 469 093

NAČRT:
Nadstrešnica in pavilijon

FAZA:
03 PZI

INVESTITOR:
OBČINA TREBNJE
Goliev trg 5, 8210 Trebnje
e-pošta: obcina.trebnje@trebnje.si
telefon: 07 3481 100

ŠT. PROJEKTA:
240410/25
RISBA:
Sheme oken

MERILO:
1:25
ŠTEVILKA LISTA:
23