


DIM. LESENIH TRAMOV
LESENI TRAMOVI OSNO
OSI

OSI
LESENI TRAMOVI OSNO
DIM. LESENIH TRAMOV

DIM. LESENIH TRAMOV
LESENI TRAMOVI OSNO
OSI

OSI
LESENI TRAMOVI OSNO
DIM. LESENIH TRAMOV

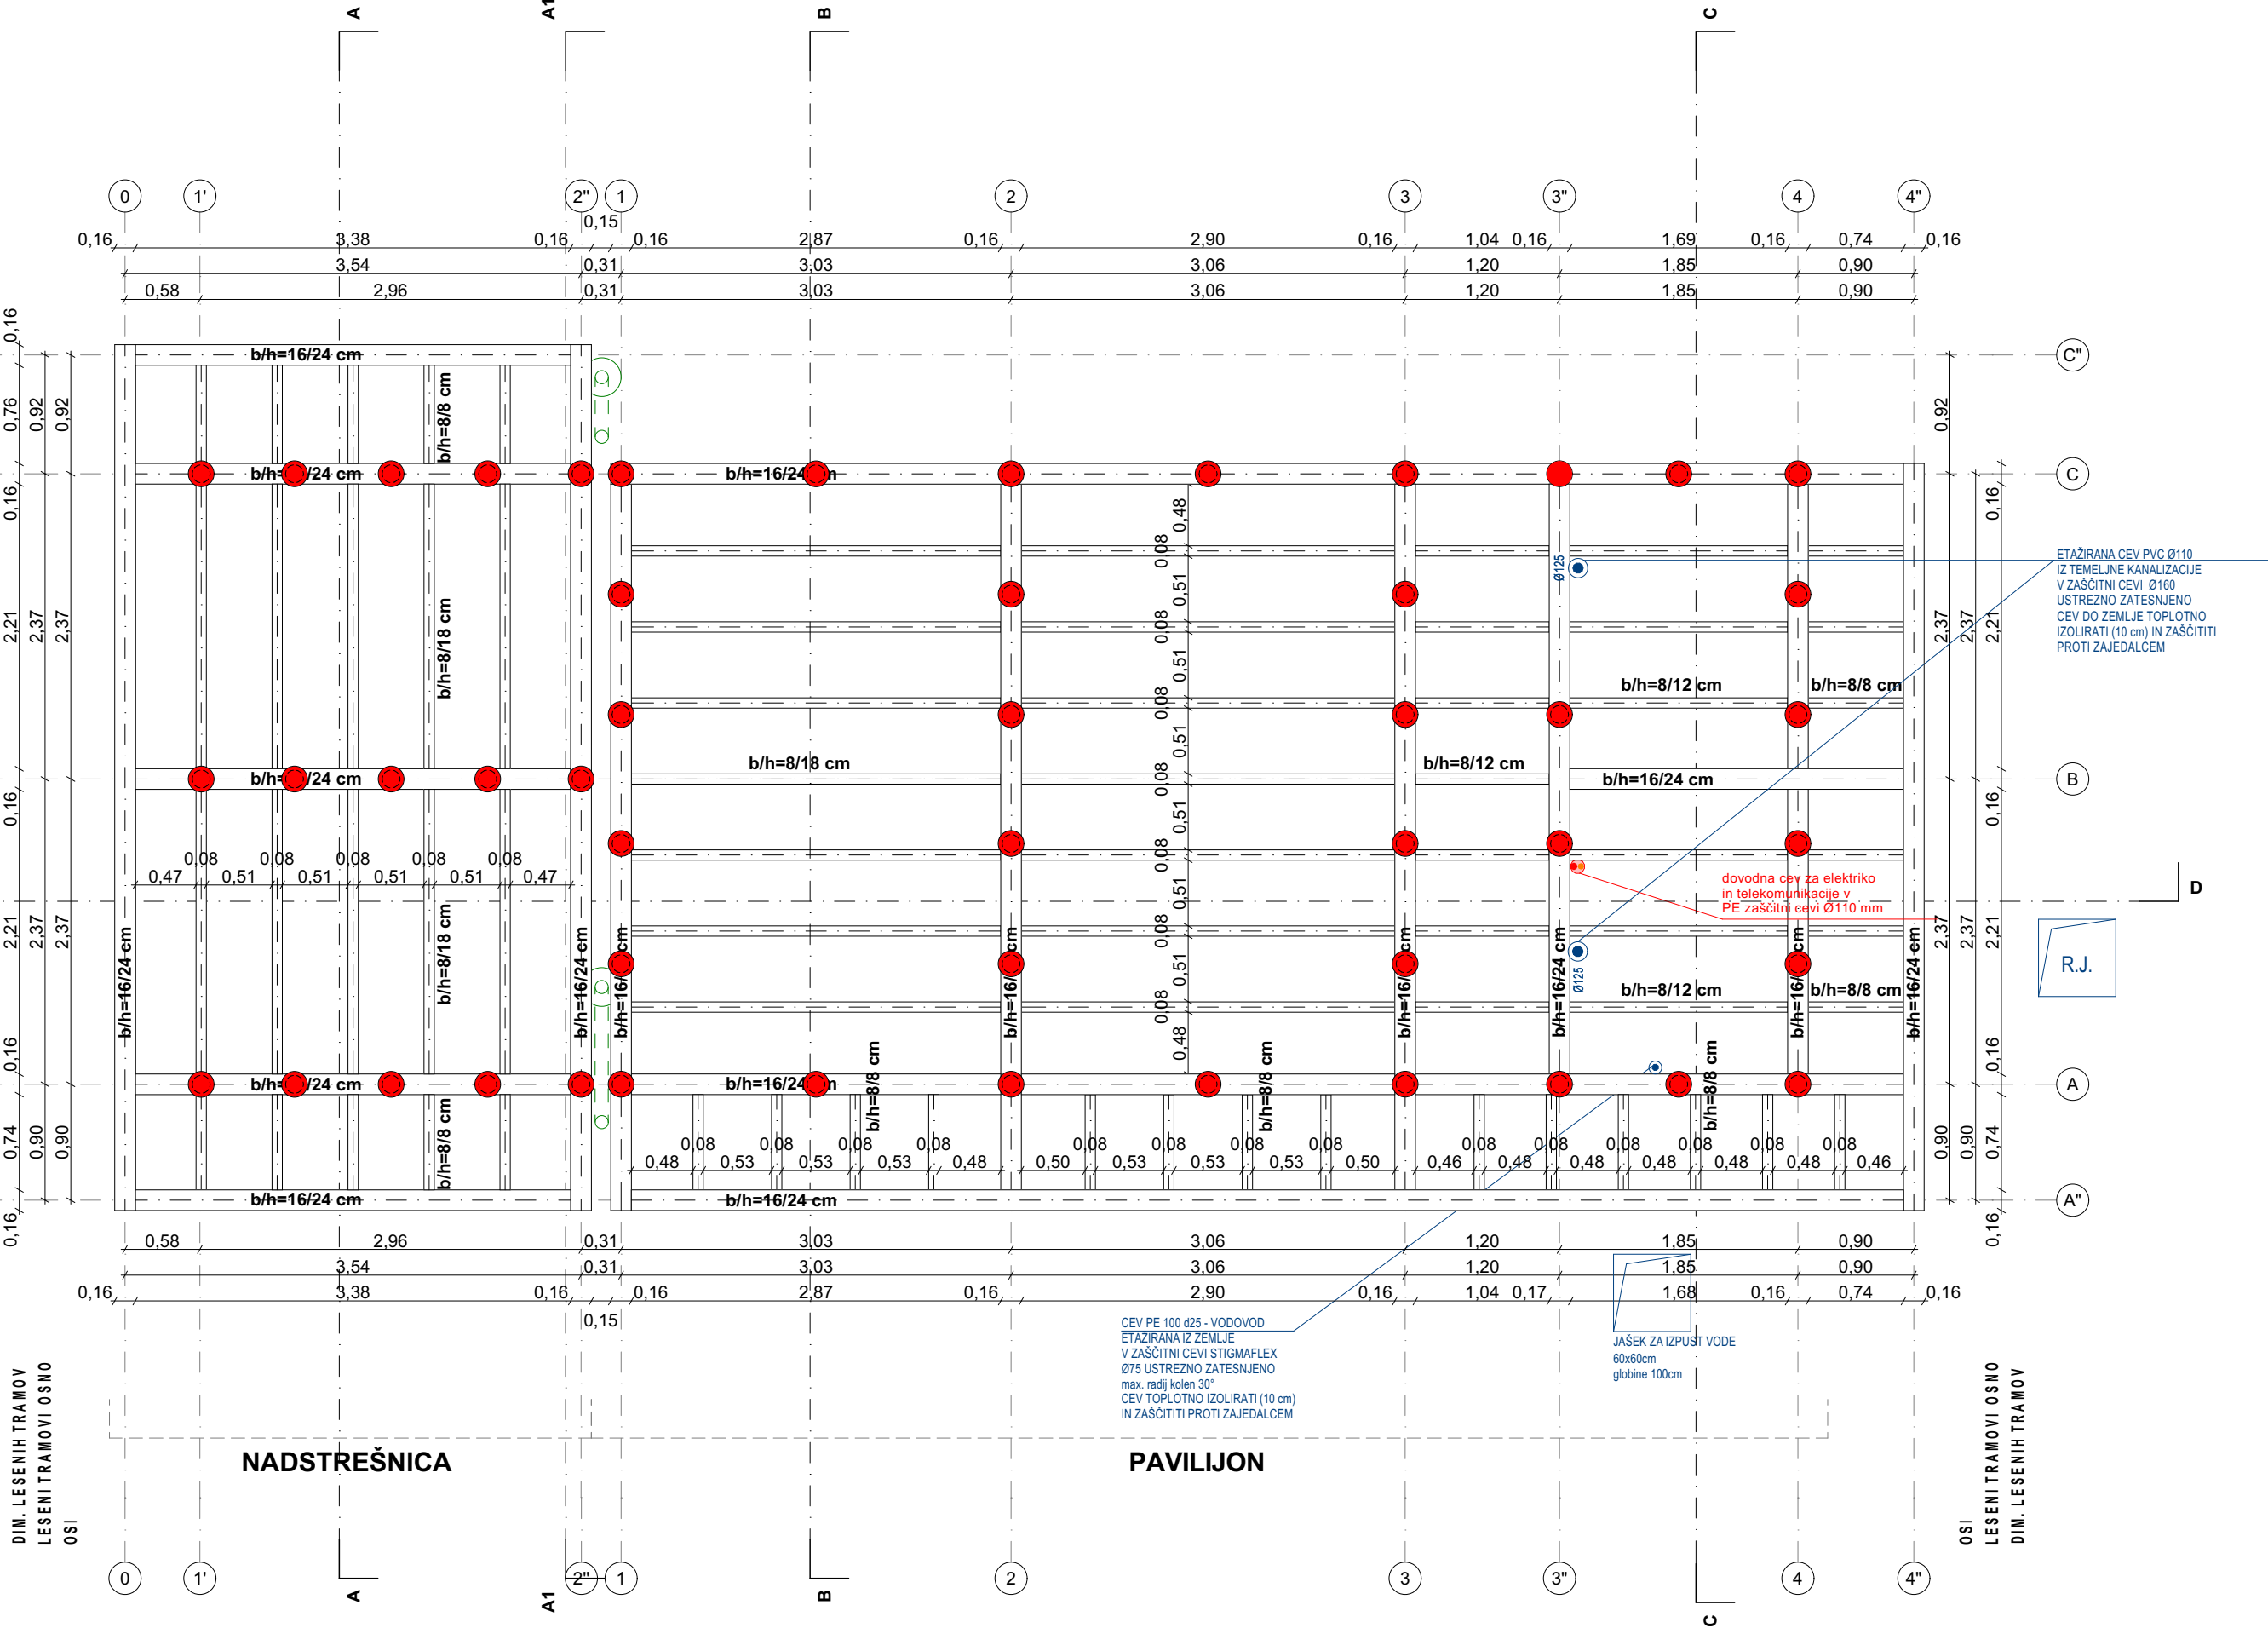


OPOMBE:

- Vse mere kontrolirati na licu mesta in v primeru neskladij pravočasno obvestiti projektanta.
- Vsevišinske kote so relativne, glede na izhodiščno ±0,00.
- Oprema je prikazana informativno in se po teh risbah ne izvaja!
- Višine parapetov so navedene od končnega tlaka.
- Kotirana je gradbena odprtina vrat in oken.

LEGENDA MATERIALOV



LEGENDA SIMBOLOV

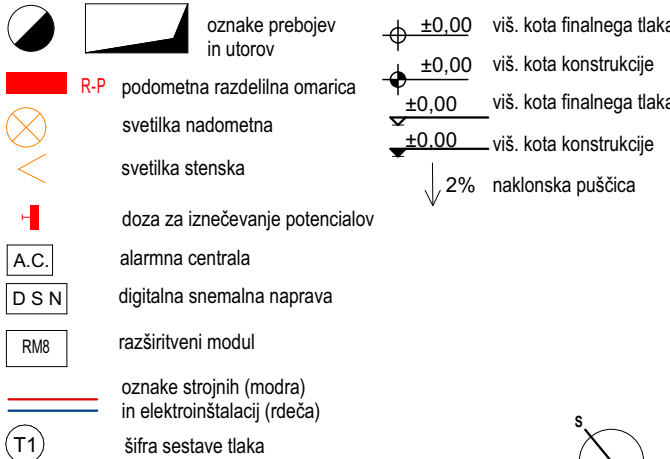

NADSTREŠNICA IN PAVILJON V JURČKOVEM GOZDU
ABSOL. KOTA PRITLIČJA = ±0,00 = 308,65 m n.v. = Kota tlaka pritličja

nadzor
projektiranje
gradnje
svetovanje
posredovanje

gradbeni inženiring
zakrajšek d.o.o.

ID št.: SI21888795 Rimska c. 10 a mob: 031 344 349
info@gizakrajsek.si 8210 Trebnje 040 469 093
identifikacijska št. projektivnega podjetja: IZ2613226

INVESTITOR:
OBČINA TREBNJE
Goliev trg 5, 8210 Trebnje
e-pošta: obcina.trebnje@trebnje.si
telefon: 07 3481 100

NAZIV GRADNJE: DEL OBJEKTA:
Novogradnja - novozgrajen objekt Cel objekt

NAČRT: FAZA:
Nadstrešnica in paviljon 03 PZI
ŠT. PROJEKTA: ŠT. NAČRTA:
240410/25 01-240410/25

VODJA PROJEKTA:
Teja Zakrajšek, m.i.a., ZAPS PA* 1636
PROJEKTANT:
Teja Zakrajšek, m.i.a., ZAPS PA* 1636

RISALJA:	
-	-
-	-
-	-
-	-

DATUM IZDELAVE: MERILO:
Maj 2025, dodatek september 2026 1:50


RISBA: ŠTEVILKA LISTA:
Tloris lesene talne konstrukcije z zemeljskimi vijaki 01

CELOTA
DIM. KONSTRUKCIJE
ODPRTINE
OSI

OSI
ODPRTINE
DIM. KONSTRUKCIJE
CELOTA

CELOTA
DIM. KONSTRUKCIJE
OSI

OSI
ODPRTINE
DIM. KONSTRUKCIJE
CELOTA

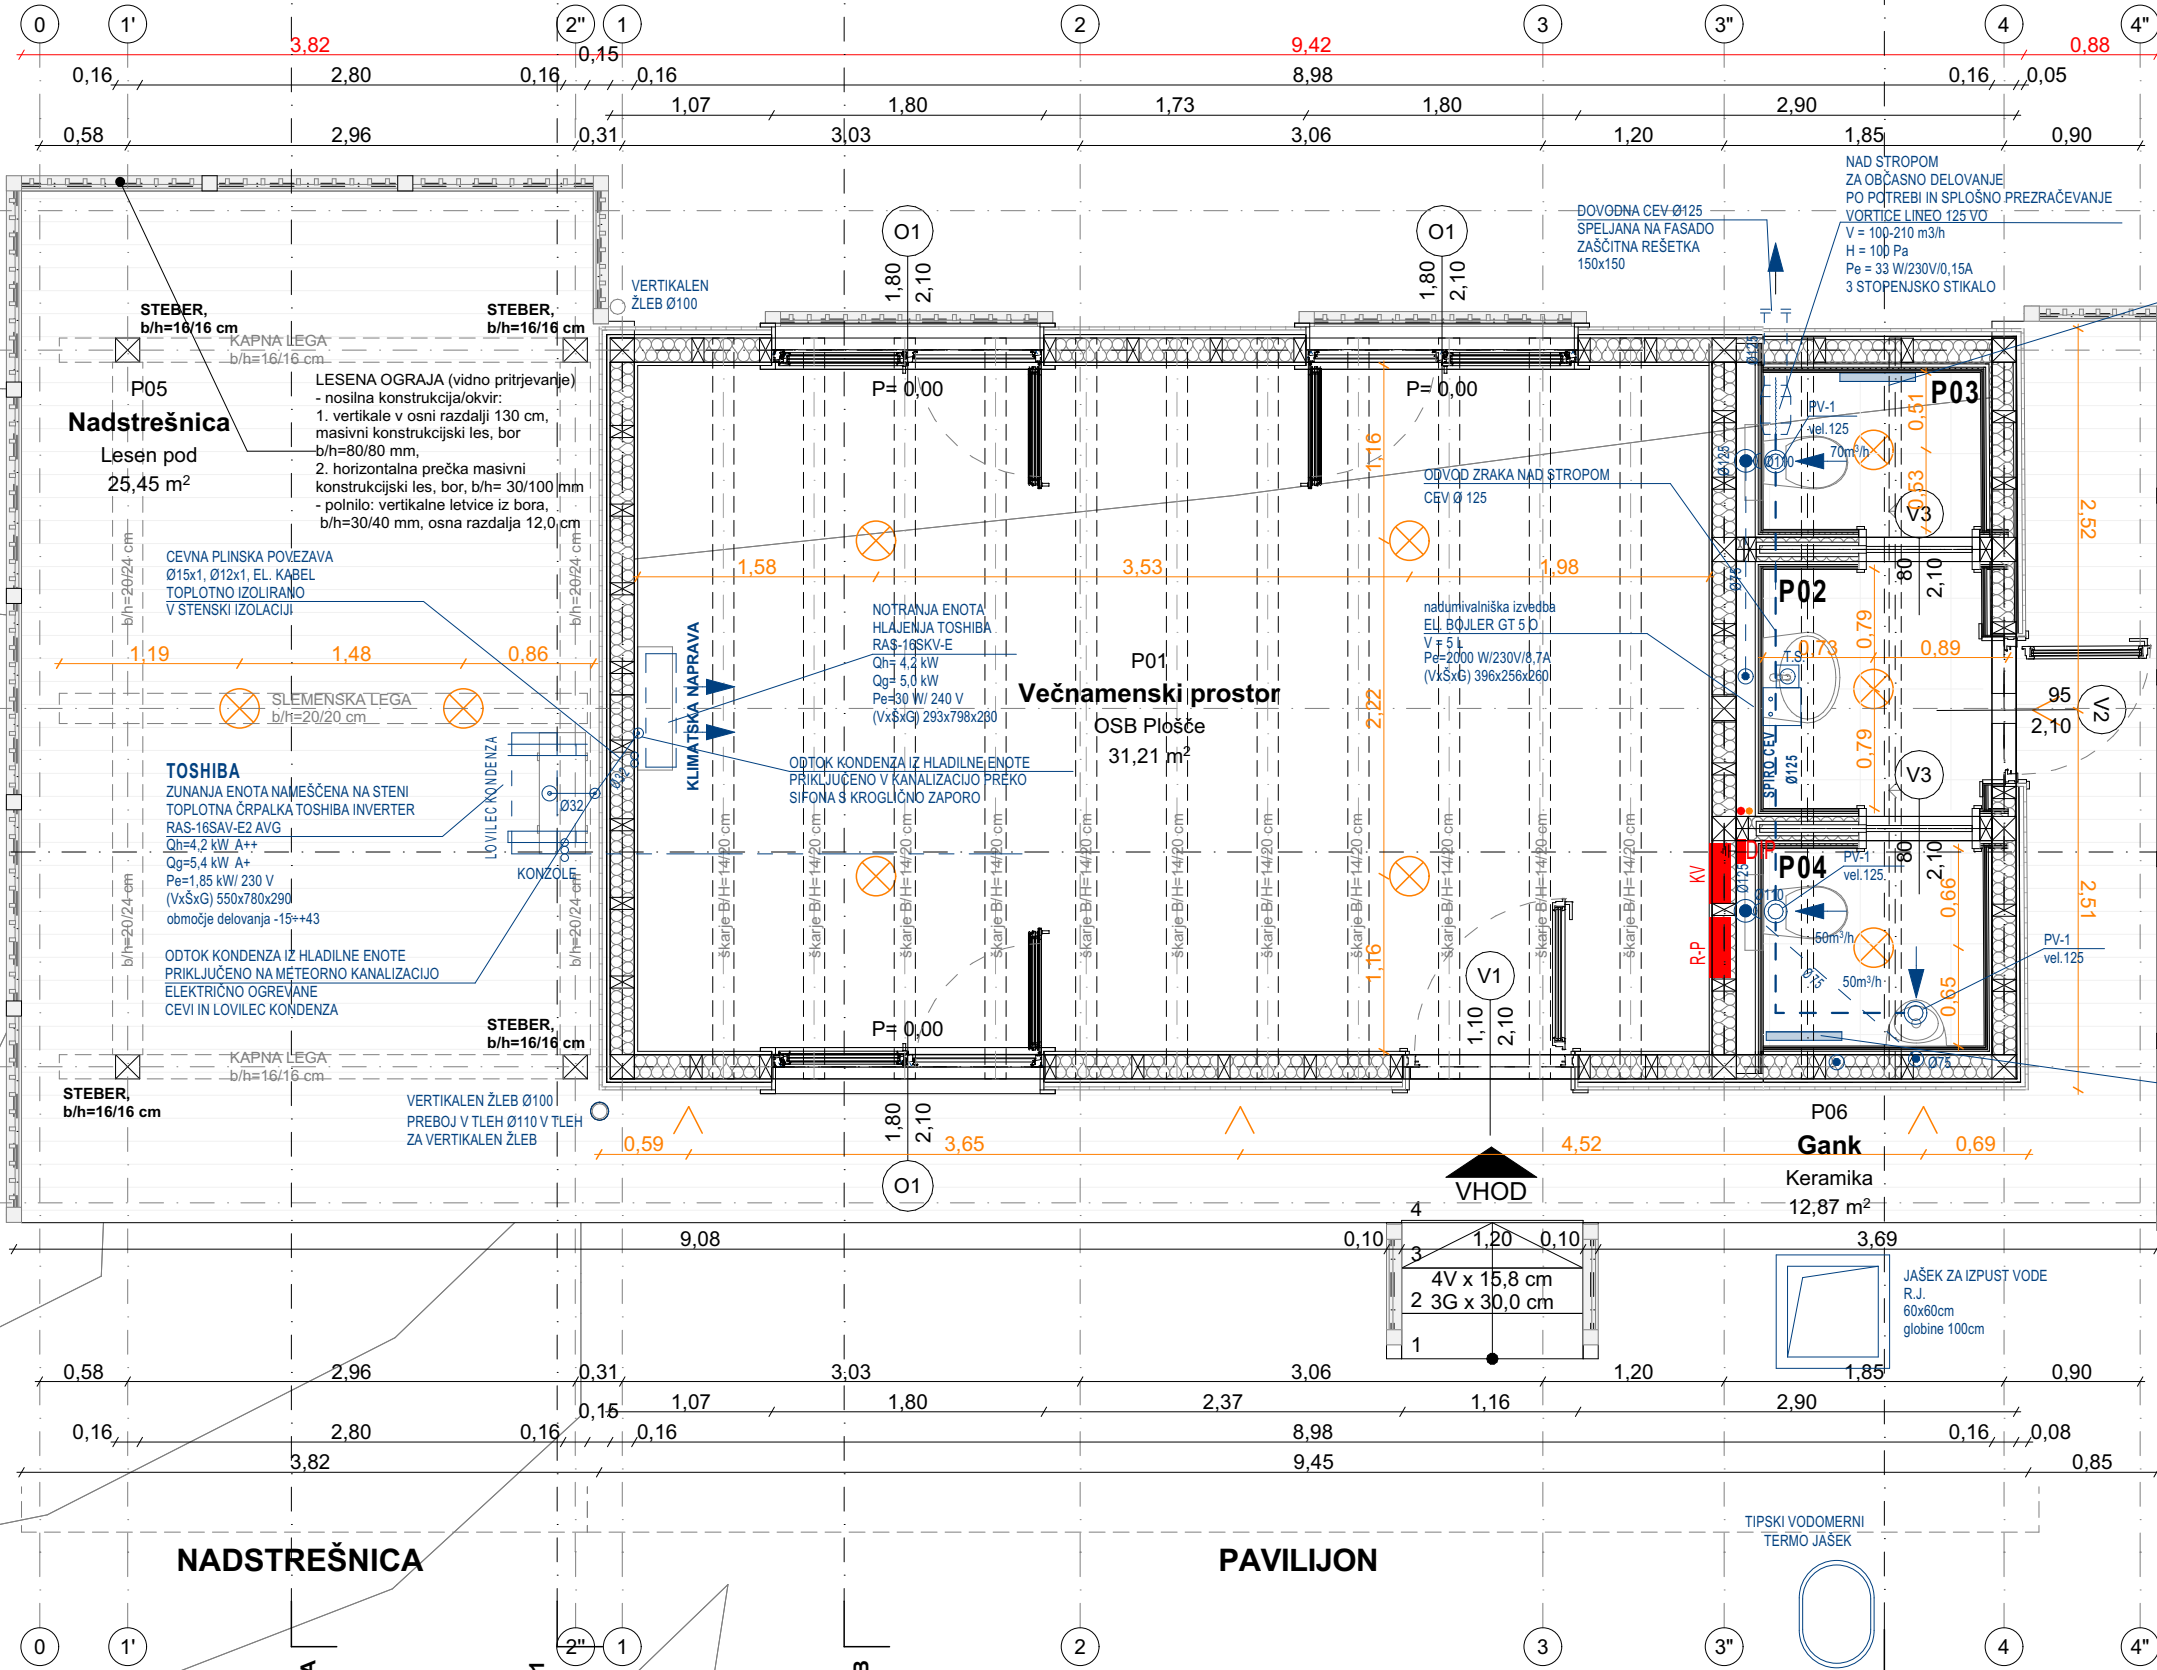

- OPOMBE:**
- Vse mere kontrolirati na licu mesta in v primeru neskladij pravočasno obvestiti projektanta.
 - Vsevišinske kote so relativne, glede na izhodiščno ±0,00.
 - Oprema je prikazana informativno in se po teh risbah ne izvaja!
 - Višine parapetov so navedene od končnega tlaka.
 - Kotirana je gradbena odprtina vrat in oken.

- LEGENDA MATERIALOV**
- zemlja
 - amirani beton
 - podložni beton
 - T.I. mineralna volna
 - lesena konstrukcija

- LEGENDA SIMBOLOV**
- oznake prebojev in utorov
 - podometna razdelilna omarica
 - svetilika nadometna
 - svetilika stenska
 - doza za iznečevanje potencialov
 - alarmna centrala
 - digitalna snemalna naprava
 - razširitveni modul
 - oznake strojnih (modra) in elektroinstalacij (rdeča)
 - šifra sestave tlaka
 - viš. kota finalnega tlaka
 - viš. kota konstrukcije
 - viš. kota finalnega tlaka
 - viš. kota konstrukcije
 - naklonska puščica

NADSTREŠNICA IN PAVILJON V JURČKOVEM GOZDU
ABSOL. KOTA PRITLIČJA = ±0,00 = 308,65 m n.v. = Kota tlaka pritličja

nadzor
projektiranje
gradnje
svetovanje
posredovanje

**gradbeni inženiring
zakrajšek d.o.o.**

ID št.: SI21888795
info@gizakrajsek.si
identifikacijska št. projektivnega podjetja: 123613226

Rimska c. 10 a
8210 Trebnje
123613226

mob: 031 344 349
040 469 093

INVESTITOR:
OBČINA TREBNJE
Goliev trg 5, 8210 Trebnje
e-pošta: obcina.trebnje@trebnje.si
telefon: 07 3481 100

NAZIV GRADNJE:
Novogradnja - novozgrajen objekt

DEL OBJEKTA:
Cel objekt

NAČRT:
Nadstrešnica in paviljon

ŠT. PROJEKTA:
240410/25

FAZA:
03 PZI

ŠT. NAČRTA:
01-240410/25

VODJA PROJEKTA:
Teja Zakrajšek, m.i.a., ZAPS PA* 1636

PROJEKTANT:
Teja Zakrajšek, m.i.a., ZAPS PA* 1636


RISALJA:	
-	-
-	-
-	-
-	-

DATUM IZDELAVE:
Maj 2025, dodatek september 2026

MERILO:
1:50

RISBA:
Tloris pritličja

ŠTEVILKA LISTA:

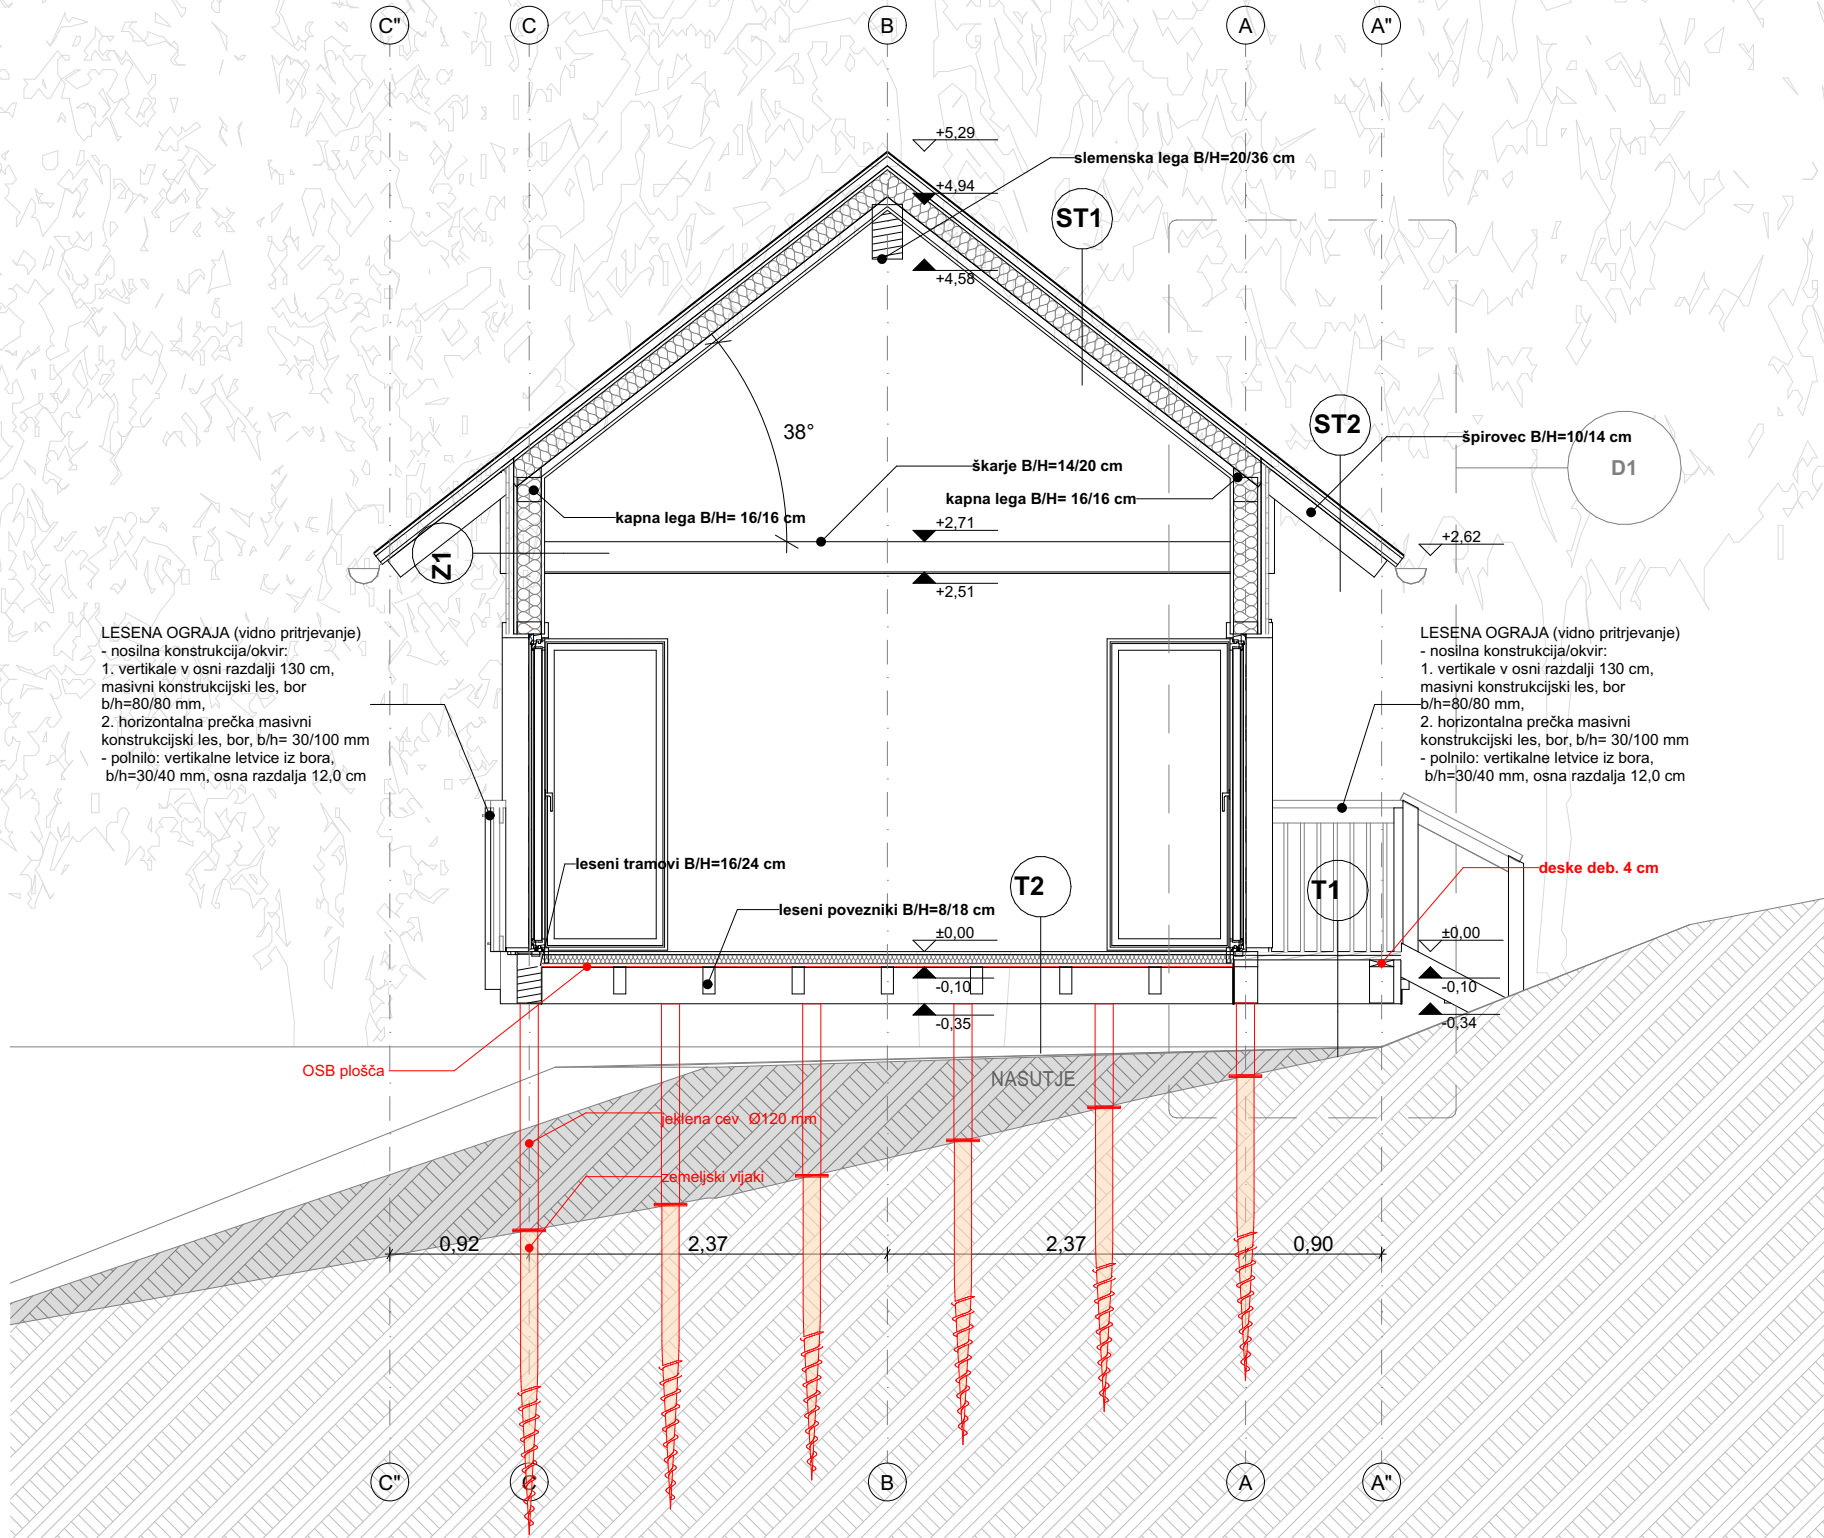

- OPOMBE:**
- Vse mere kontrolirati na licu mesta in v primeru neskladij pravočasno obvestiti projektanta.
 - Vsevišinske kote so relativne, glede na izhodiščno ±0,00.
 - Oprema je prikazana informativno in se po teh risbah ne izvaja!
 - Višine parapetov so navedene od končnega tlaka.
 - Kotirana je gradbena odprtina vrat in oken.

- LEGENDA MATERIALOV**
- zemlja
 - armirani beton
 - podložni beton
 - T.I. mineralna volna
 - lesena konstrukcija

- LEGENDA SIMBOLOV**
- T1 šifra sestave tlaka
 - ±0,00 viš. kota finalnega tlaka
 - ±0,00 viš. kota konstrukcije
 - ±0,00 viš. kota finalnega tlaka
 - ±0,00 viš. kota konstrukcije

Sprememba glede na PZI maj 2025:

- ukinjen T.I. sloj na fasadi
- zamenjava materiala lesene fasade (smreka)
- ukinjen T.I. sloj v tleh paviljona med lesenimi tramovi in sloj lesocementnih plošč
- zamenjava betonskih točkovnih temeljev za zemeljske vijake

NADSTREŠNICA IN PAVILJON V JURČKOVEM GOZDU
ABSOL. KOTA PRITLIČJA = xy = ±0,00 = 308,65 m n.v. = Kota tlaka pritličja

nadzor
projektiranje
gradnje
svetovanje
posredovanje

gradbeni inženiring
zakrajšek d.o.o.

ID št.: SI21888795
info@gizakrajsek.si
identifikacijska št. projektivnega podjetja: 123619326

Rimska c. 10 a
8210 Trebnje

mob: 031 344 349
040 469 093

INVESTITOR:
OBČINA TREBNJE
Goliev trg 5, 8210 Trebnje
e-pošta: obcina.trebnje@trebnje.si
telefon: 07 3481 100

NAZIV GRADNJE:
Novogradnja - novozgrajen objekt

DEL OBJEKTA:
Cel objekt

NAČRT:
Nadstrešnica in paviljon

FAZA:
03 PZI

ŠT. PROJEKTA:
240410/25

ŠT. NAČRTA:
01-240410/25

VODJA PROJEKTA:
Teja Zakrajšek, m.i.a., ZAPS PA* 1636

PROJEKTANT:
Teja Zakrajšek, m.i.a., ZAPS PA* 1636


RISAL/-A:	-
-	-
-	-
-	-

DATUM IZDELAVE:
Maj 2025, dodatek september 2026

MERILO:
1:50

RISBA:
Prerez B-B

ŠTEVILKA LISTA:
07

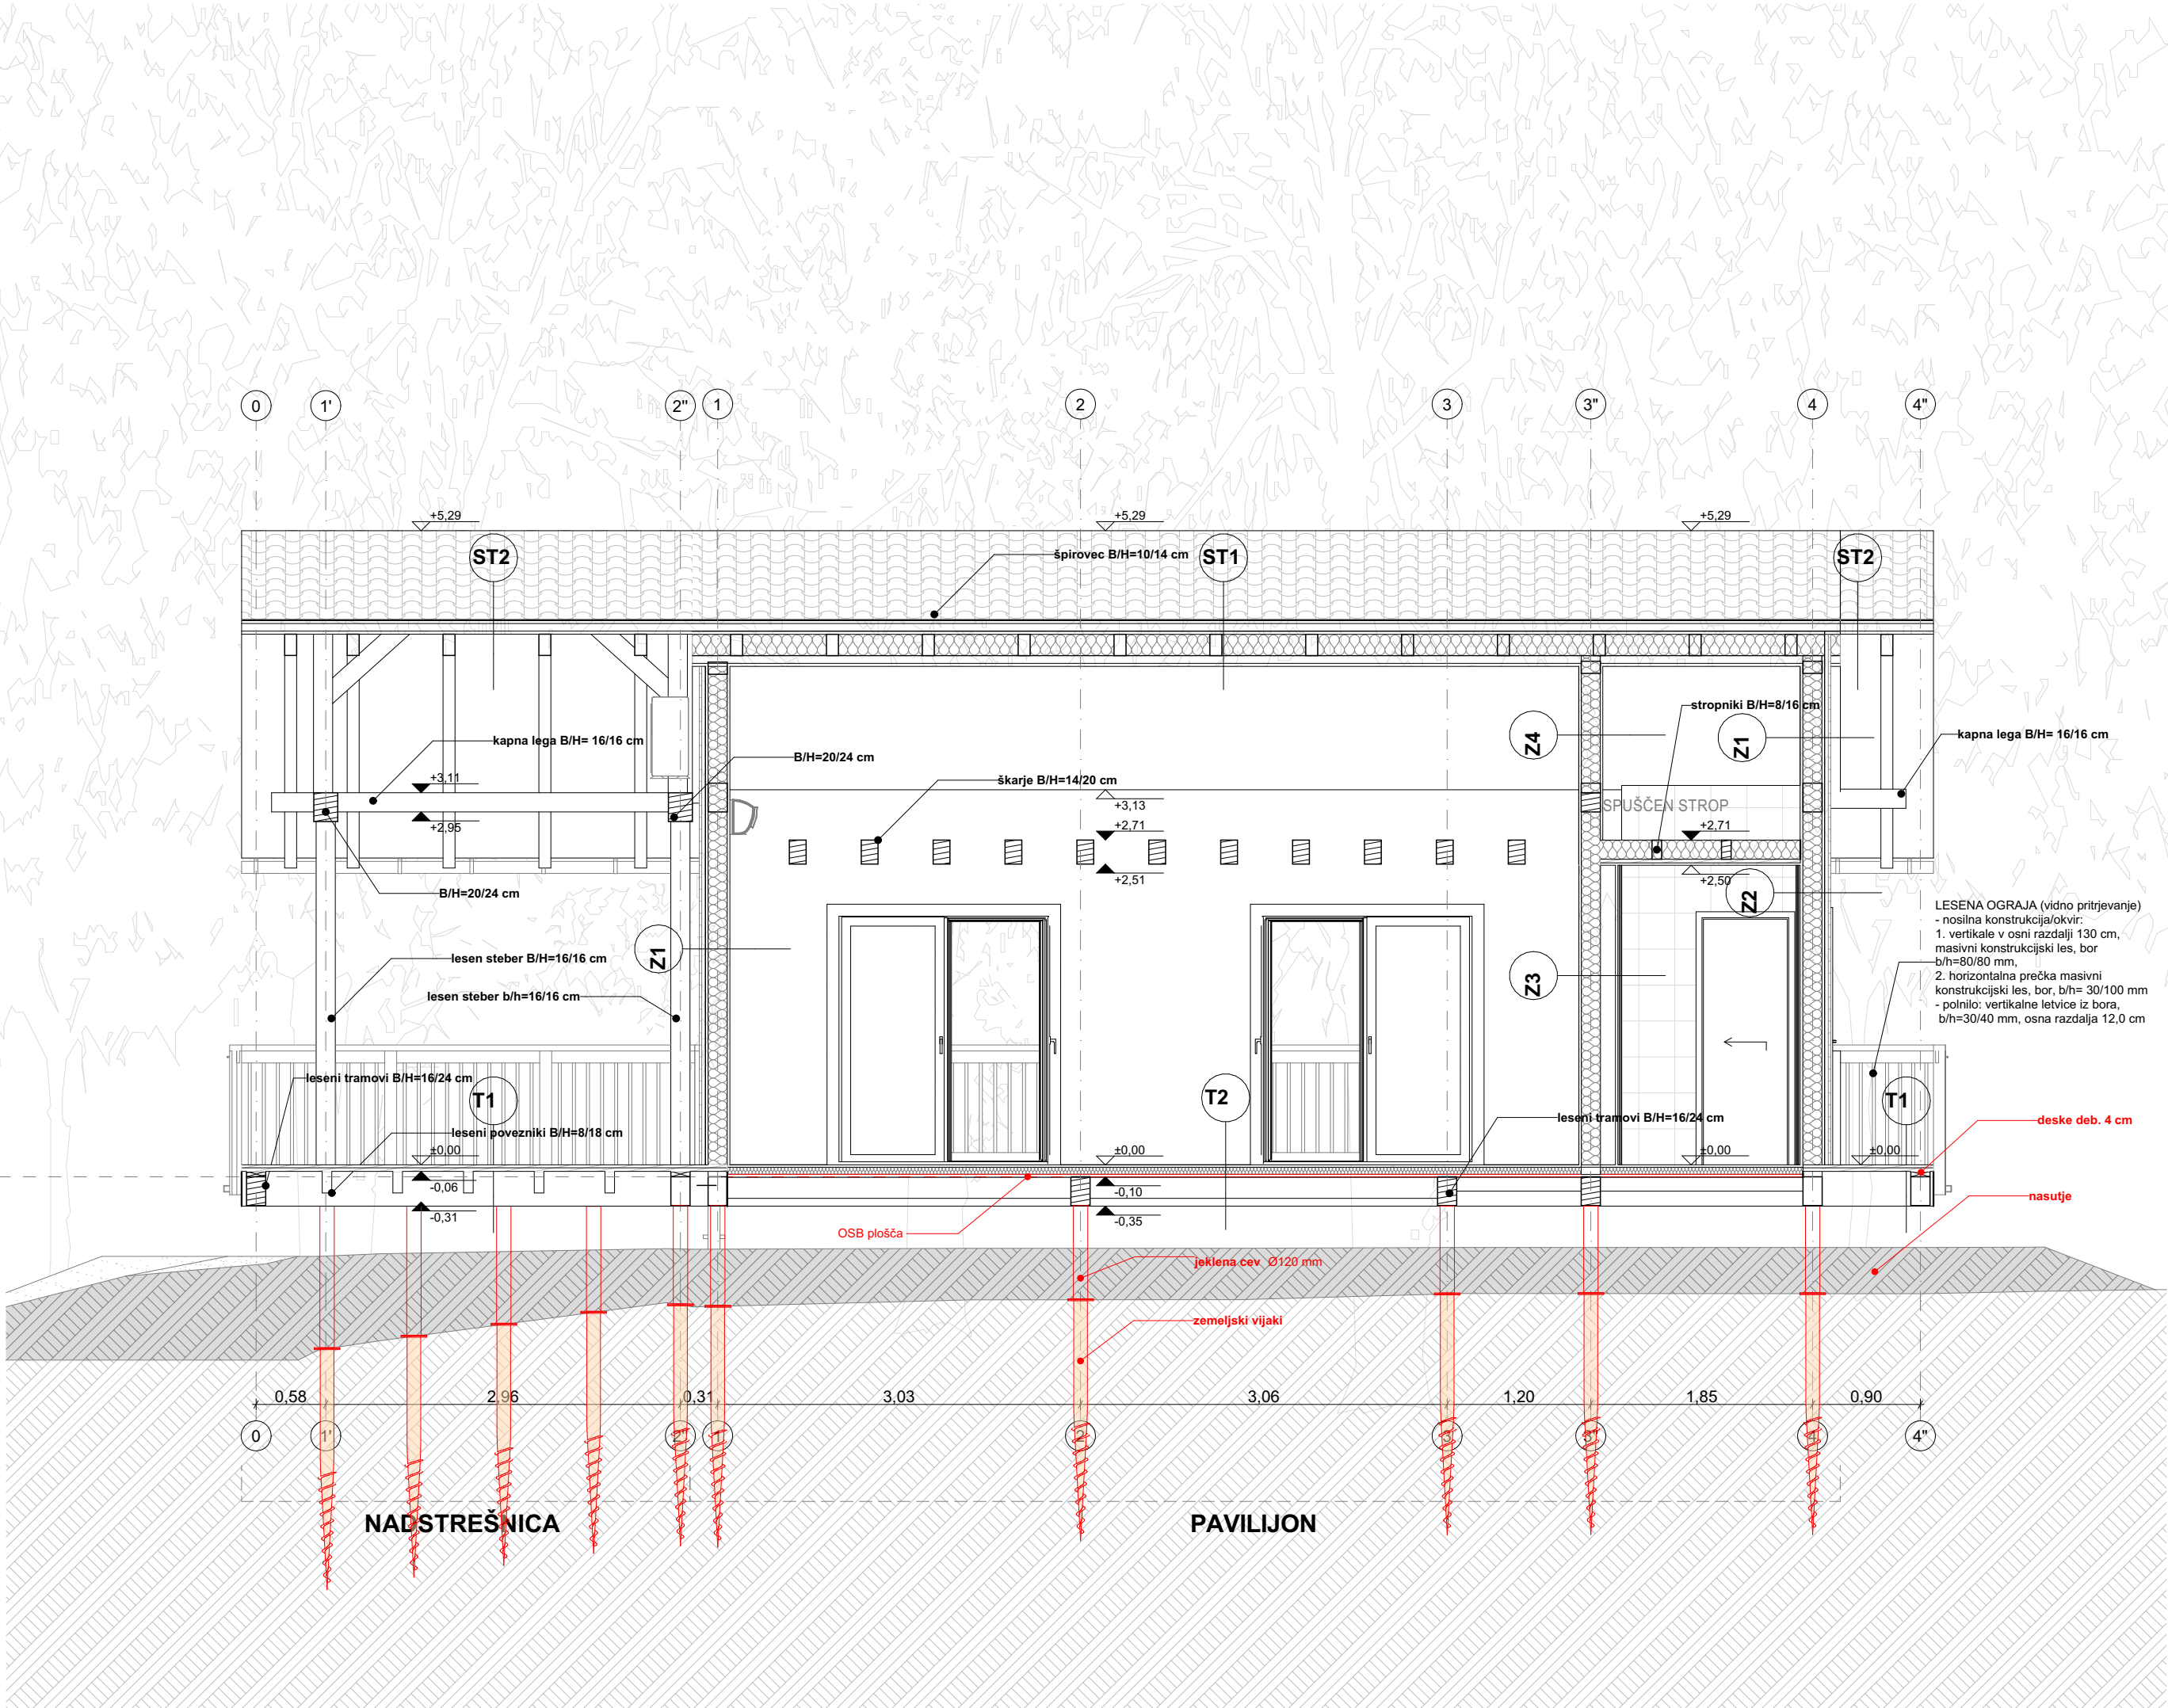

- OPOMBE:**
- Vse mere kontrolirati na licu mesta in v primeru neskladij pravočasno obvestiti projektanta.
 - Vsevišinske kote so relativne, glede na izhodiščno ±0,00.
 - Oprema je prikazana informativno in se po teh risbah ne izvaja!
 - Višine parapetov so navedene od končnega tlaka.
 - Kotirana je gradbena odprtina vrat in oken.

LEGENDA MATERIALOV

- zemlja
- amirani beton
- podložni beton
- T.I. mineralna volna
- lesena konstrukcija

LEGENDA SIMBOLOV

- oznake prebojev in utorov
- R-P podometna razdelilna omarica
- svetilika nadometna
- svetilika stenska
- doza za iznečevanje potencialov
- A.C. alarmna centrala
- D S N digitalna snemalna naprava
- RM8 razširitveni modul
- oznake strojnih (modra) in elektroinstalacij (rdeča)
- T1 šifra sestave tlaka
- viš. koda finalnega tlaka
- viš. koda konstrukcije
- viš. koda finalnega tlaka
- viš. koda konstrukcije
- 2% naklonska puščica

NADSTREŠNICA IN PAVILJON V JURČKOVEM GOZDU
ABSOL. KOTA PRITLIČJA = ±0,00 = 308,65 m n.v. = Kota tlaka pritličja

nadzor
projektiranje
gradnje
svetovanje
posredovanje

gradbeni inženiring
zakrajšek d.o.o.

ID št.: SI21888795
info@gizakrajsek.si
8210 Trebnje
identifikacijska št. projektnega podjetja: 123613226

INVESTITOR:
OBČINA TREBNJE
Goliev trg 5, 8210 Trebnje
e-pošta: obcina.trebnje@trebnje.si
telefon: 07 3481 100

NAZIV GRADNJE:
Novogradnja - novozgrajen objekt

NAČRT:
Nadstrešnica in paviljon

ŠT. PROJEKTA:
240410/25

VODJA PROJEKTA:
Teja Zakrajšek, m.i.a., ZAPS PA* 1636

PROJEKTANT:
Teja Zakrajšek, m.i.a., ZAPS PA* 1636

RISALJA:

-

-

-

-

DATUM IZDELAVE:
Maj 2025, dodatek september 2026


RISBA:
Prerez D-D

MERIL:

1:50

ŠTEVILKA LISTA:

09

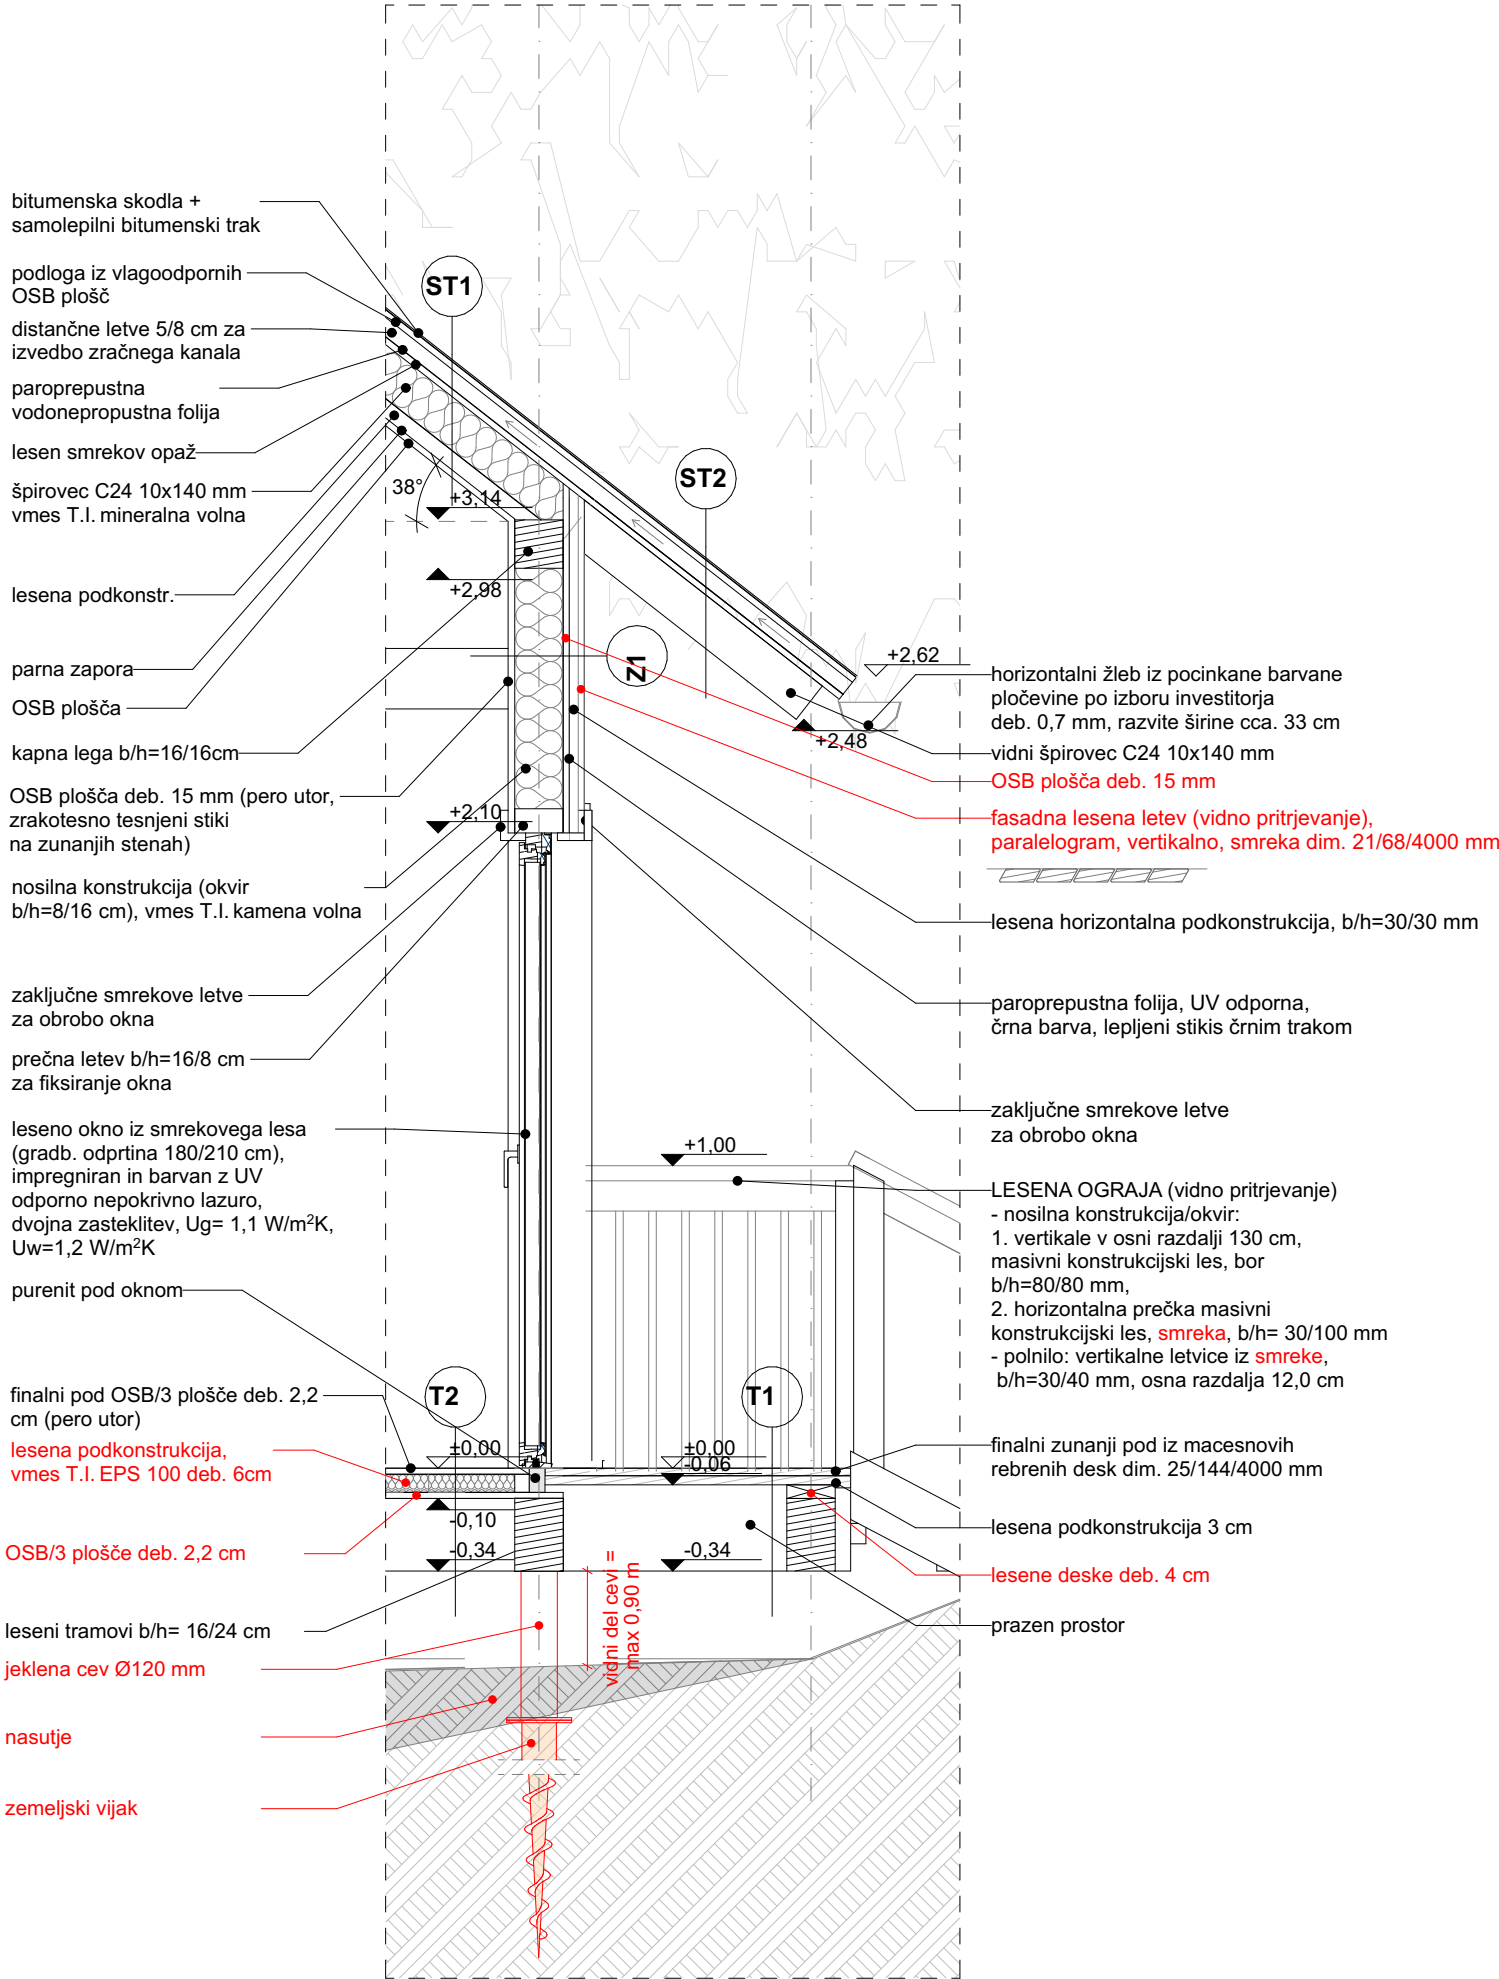

- OPOMBE:**
- Vse mere kontrolirati na licu mesta in v primeru neskladij pravočasno obvestiti projektanta.
 - Vsevišinske kote so relativne, glede na izhodiščno ±0,00.
 - Oprema je prikazana informativno in se po teh risbah ne izvaja!
 - Višine parapetov so navedene od končnega tlaka.
 - Kotirana je gradbena odprtna vrat in oken.

LEGENDA MATERIALOV

- [Symbol] zemlja
- [Symbol] armirani beton
- [Symbol] podložni beton
- [Symbol] T.I. mineralna volna
- [Symbol] lesena konstrukcija

LEGENDA SIMBOLOV

- [Symbol T1] šifra sestave tlaka
- [Symbol ±0.00] viš. kota finalnega tlaka
- [Symbol ±0.00] viš. kota konstrukcije
- [Symbol ±0.00] viš. kota finalnega tlaka
- [Symbol ±0.00] viš. kota konstrukcije

Sprememba glede na PZI maj 2025:

- ukinjen T.I. sloj na fasadi
- zamenjava materiala lesene fasade (smreka)
- ukinjen T.I. sloj v tleh paviljona med lesenimi tramovi in sloj lesocementnih plošč
- zamenjava betonskih točkovnih temeljev za zemeljske vijake

NADSTREŠNICA IN PAVILJON V JURČKOVEM GOZDU
ABSOL. KOTA PRITLIČJA = xy = ±0,00 = 308,65 m n.v. = Kota tlaka pritličja

nadzor

projektiranje

gradnje

svetovanje

posredovanje

gradbeni inženiring

zakrajšek d.o.o.

ID št.: SI21888795

Rimska c. 10 a

mob: 031 344 349

info@gizakrajsek.si

8210 Trebnje

040 469 093

identifikacijska št. projektivnega podjetja: IZ2619226

123619226

INVESTITOR:

OBČINA TREBNJE

Goliev trg 5, 8210 Trebnje

e-pošta: obcina.trebnje@trebnje.si

telefon: 07 3481 100

NAZIV GRADNJE:

Novogradnja - novozgrajen objekt

DEL OBJEKTA:

Cel objekt

NAČRT:

Nadstrešnica in paviljon

FAZA:

03 PZI

ŠT. PROJEKTA:

240410/25

ŠT. NAČRTA:

01-240410/25

VODJA PROJEKTA:

Teja Zakrajšek, m.i.a., ZAPS PA* 1636

PROJEKTANT:

Teja Zakrajšek, m.i.a., ZAPS PA* 1636

RISAL/-A:

-

-

-

-

-

-

-

DATUM IZDELAVE:

Maj 2025, dodatek september 2026

MERILO:

1:25

RISBA:

Fasadni pas 1

ŠTEVILKA LISTA:

10