


Dispozicija podpornih stebrov


Merilo: 1 : 50

POZICIJE JEKLENIH STEBROV SE PRILAGODI GLEDE NA TOČNE POZICIJE ZEMELJSKIH VIJAKOV

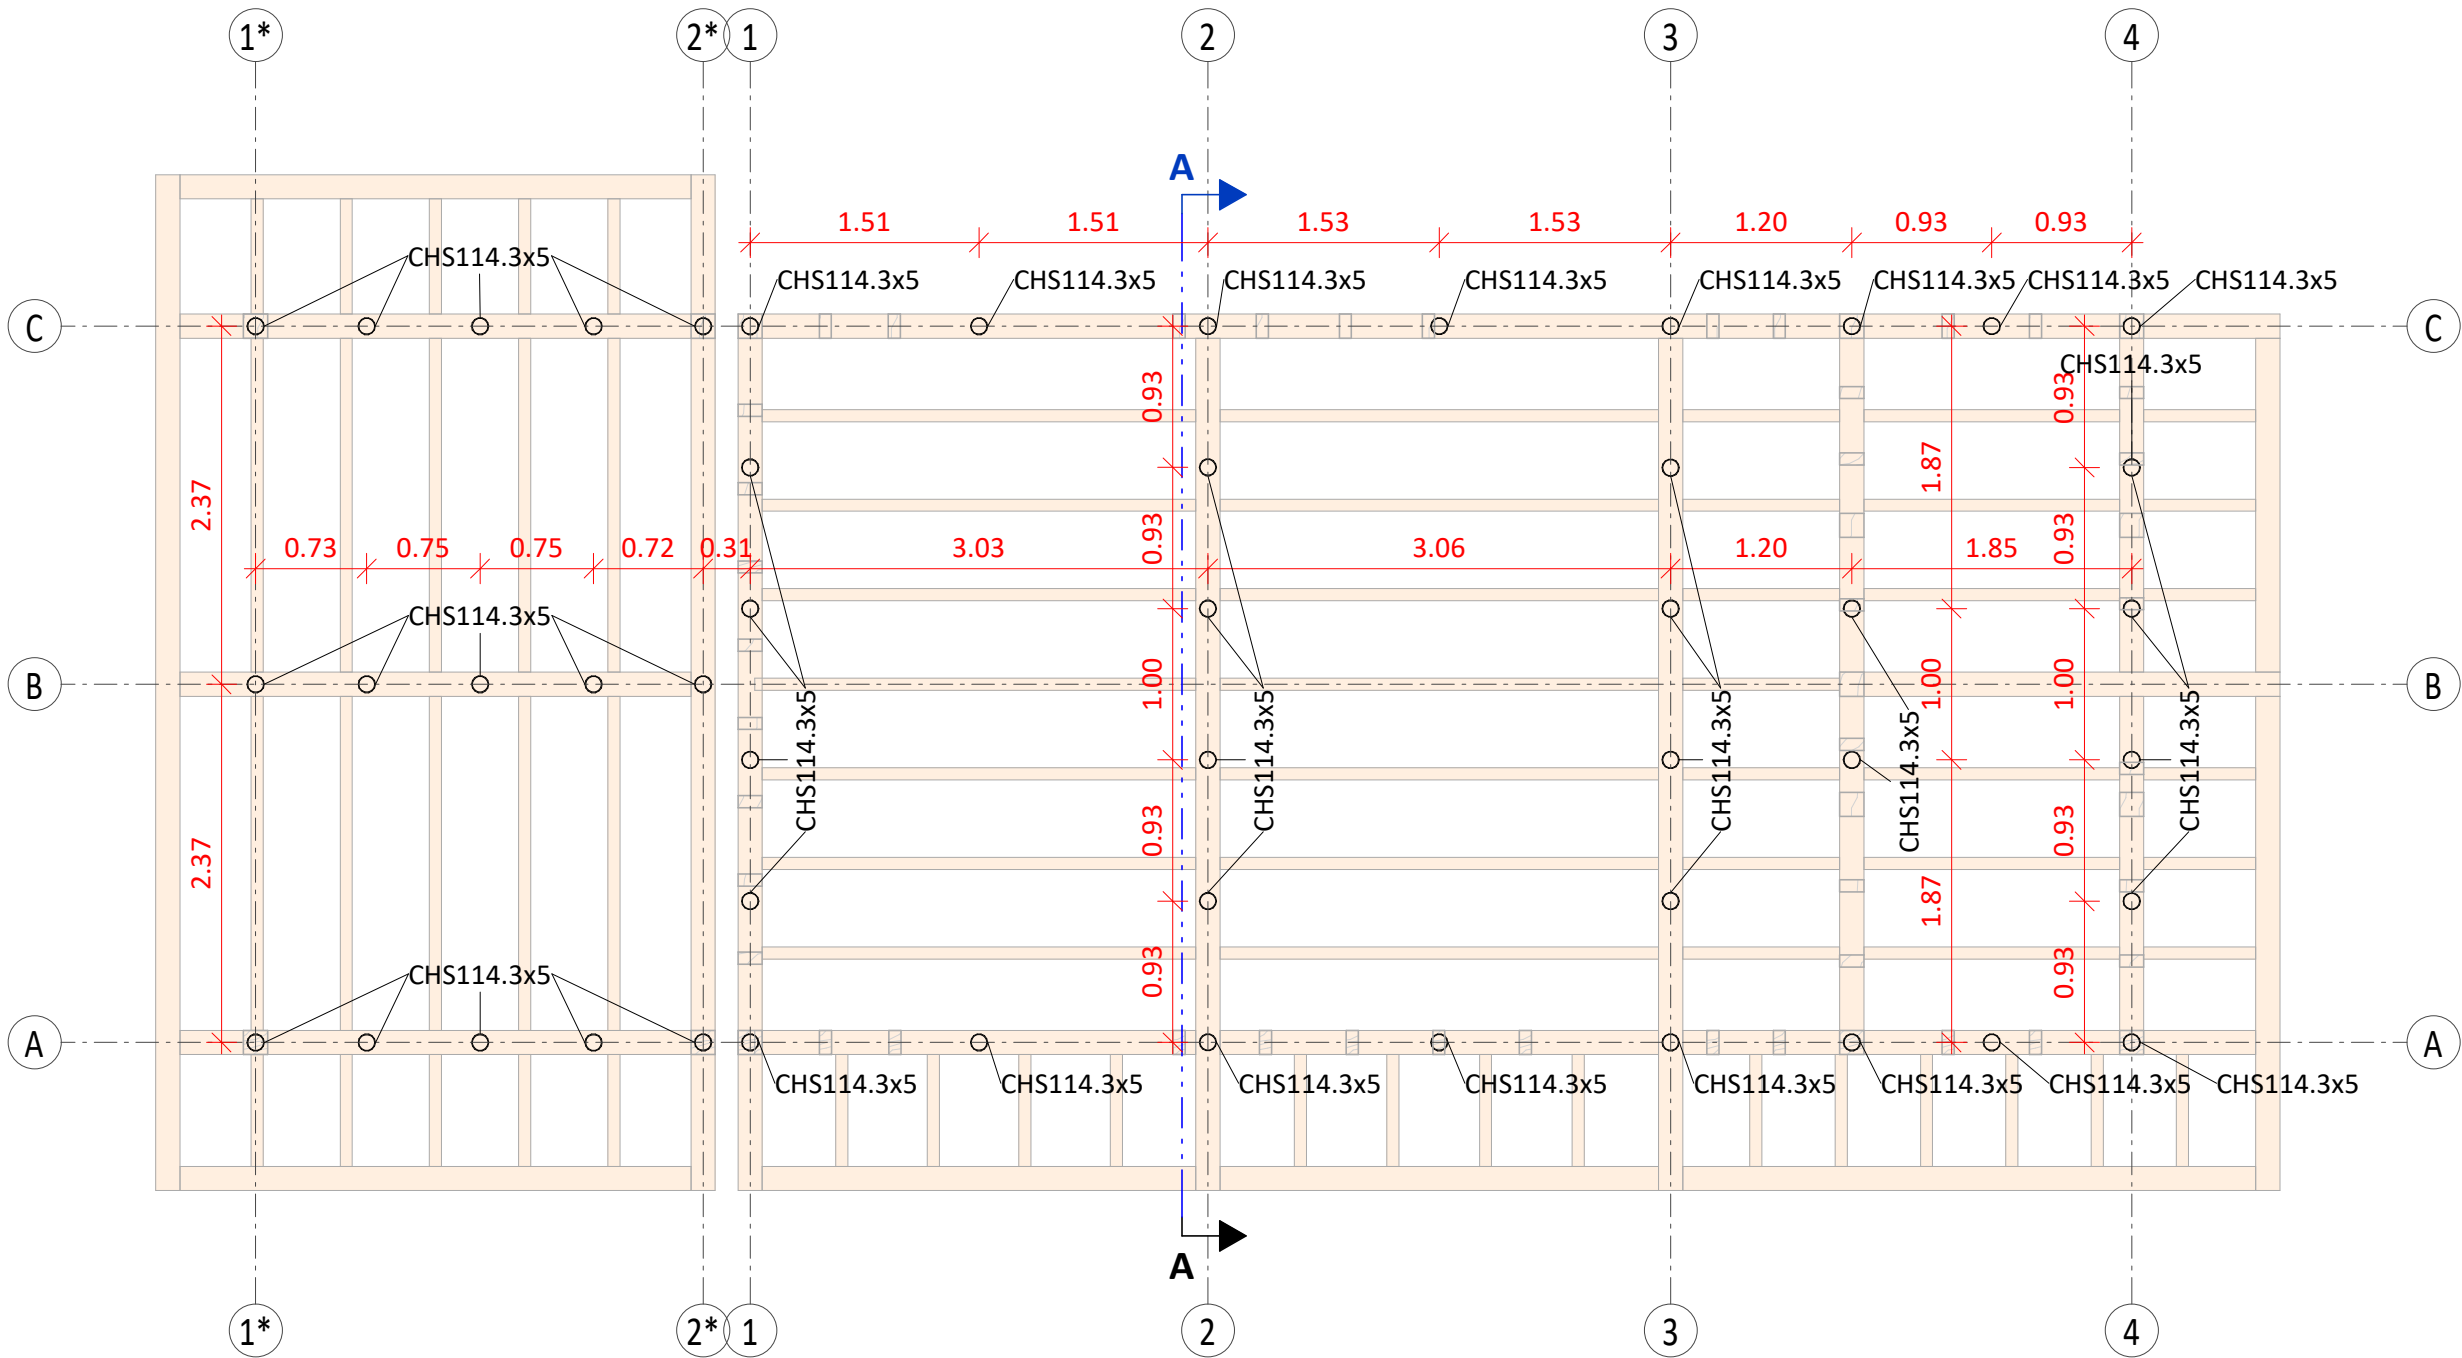


A - A

Merilo: 1 : 50

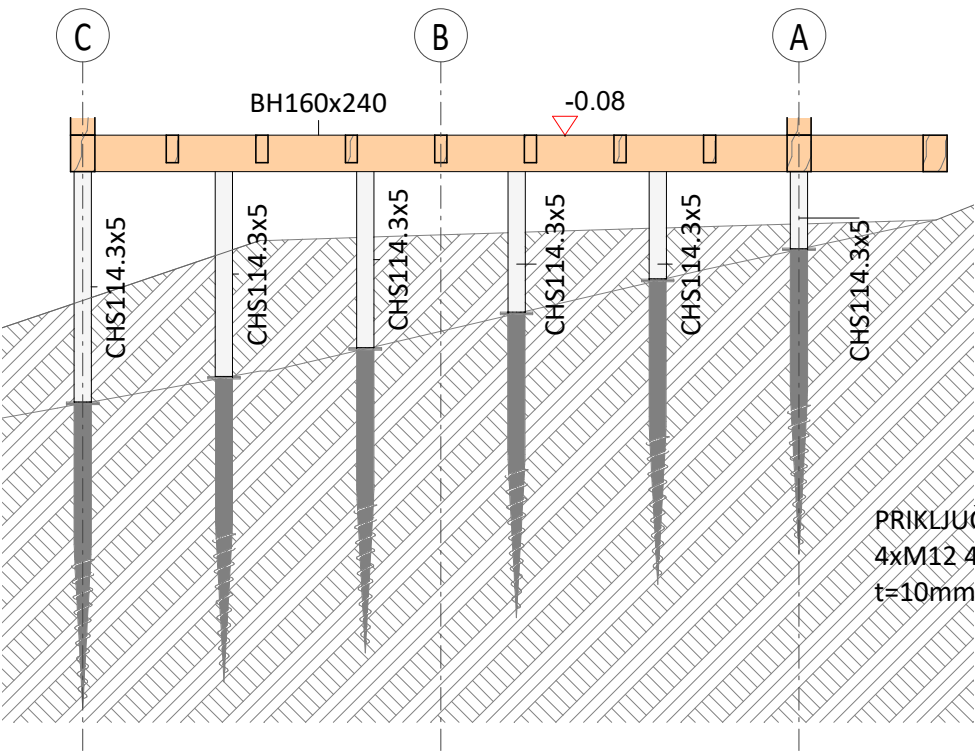

Sidranje v leseno konstrukcijo

Merilo: 1 : 10

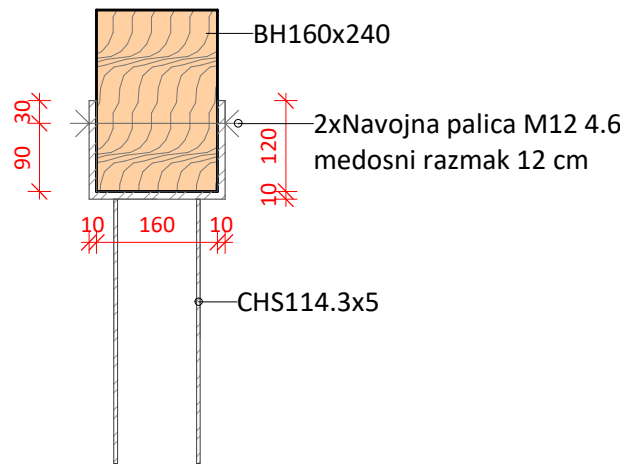

SPLOŠNE OPOMBE:

Poleg tega načrta je potrebno upoštevati še načrte iz ostalih strokovnih področji (arhitekture, strojništva, elektrotehnike, tehnologije,..). O neskladnosti posameznih načrtov je potrebno obvestiti vodjo projektiranja. V primeru manjkajočih dimenzij ali drugih nejasnosti glede tega načrta se kontaktira pooblaščenega inženirja.

DIMENSIONIRANJE IN NAVODILA ZA IZVEDBO ZEMELJSKIH VIJAKOV STA DEL DRUGEGA NAČRTA

POZICIJE JEKLENIH STEBROV SE PRILAGODI GLEDE NA TOČNE POZICIJE ZEMELJSKIH VIJAKOV

OPOMBE JEKLENA KONSTRUKCIJA:

- Vsi elementi jeklene konstrukcije so predvideni v kvaliteti S235 J0.
- Pri izvedbi je potrebno upoštevati razred konstrukcije EXC2 (SIST EN 1090-2)

- Jeklena konstrukcija mora biti izdelana v skladu s standardom SIST EN 1090-1 in SIST EN 1090-2.
- Konstruktcijsko jeklo mora biti v skladu s standardom SIST EN 10025.
- Tako osnovni kot dodani material morata biti dobavljena z veljavnimi tehničnimi soglasji in dokazili o skladnosti.
- Elementi morajo imeti dokazilo o kontroli materiala.

KVALITETA ZVAROV

- Vsi zvari morajo odgovarjati razredu kakovosti C v skladu s SIST EN ISO 5817.
- Preiskušanje zvarov se izvede v skladu s standardom SIST EN ISO 17635.

DEBELINA ZVAROV

- Praviloma se izvajajo obojestranski zvari. Enostranski zvari se izvajajo na mestih kjer ni mogoče izvesti dvostranskega zvara. Enostranski zvari so praviloma obdelani zvari.
- Vsi zvari v vseh čelnih spojih so polno nosilni in so izvedeni obojestransko v debelini  $a=2x\ 0.55t$ , razen na nedostopnih mestih kjer se lahko izvede le enostranski zvar (npr. cevni profili). V teh primerih se zaradi nedostopnosti izvajajo obdelani zvari v debelini  $a=1x\ t$  ( $t$ =debeline pločevine, ki se vari).
- Vsi ostali zvari se izvajajo obojestransko v debelini  $a=2x\ 0.4t$ , oziroma V-zvari debeline  $a=0.8t$  kjer ni zvedljiv obojestranski zvar.

PROTIKOROZIJSKA ZAŠČITA JEKLENE KONSTRUKCIJE - VROČE CINKANO

- Upoštevati razred okolja C3 (HIGH) (SIST EN ISO 12944-2)

Objekt

308.65 = ±0.00 m

Paviljon in nadstrešnica v rekreacijskem parku Jurčkov gozd

SPREMEMBA TEMELJENJA

investitor

OBČINA TREBNJE

Goliev trg 5, 8210 Trebnje

Št. projekta

240410/25

Načrt

2 Načrt s področja gradbeništva

Vodja projektiranja

Teja Zakrajšek, m.i.a.

Pooblaščen inženir

Dragoljub Šečerov, mag.inž.grad.

Vrsta risbe

Pozicijski načrt

Ime risbe

Podporni stebri objekta

Vrsta projekta

PZI

Št. načrta

2025/05

ZAPS PA 1636

IZS PI G-4333

Datum

September 2026